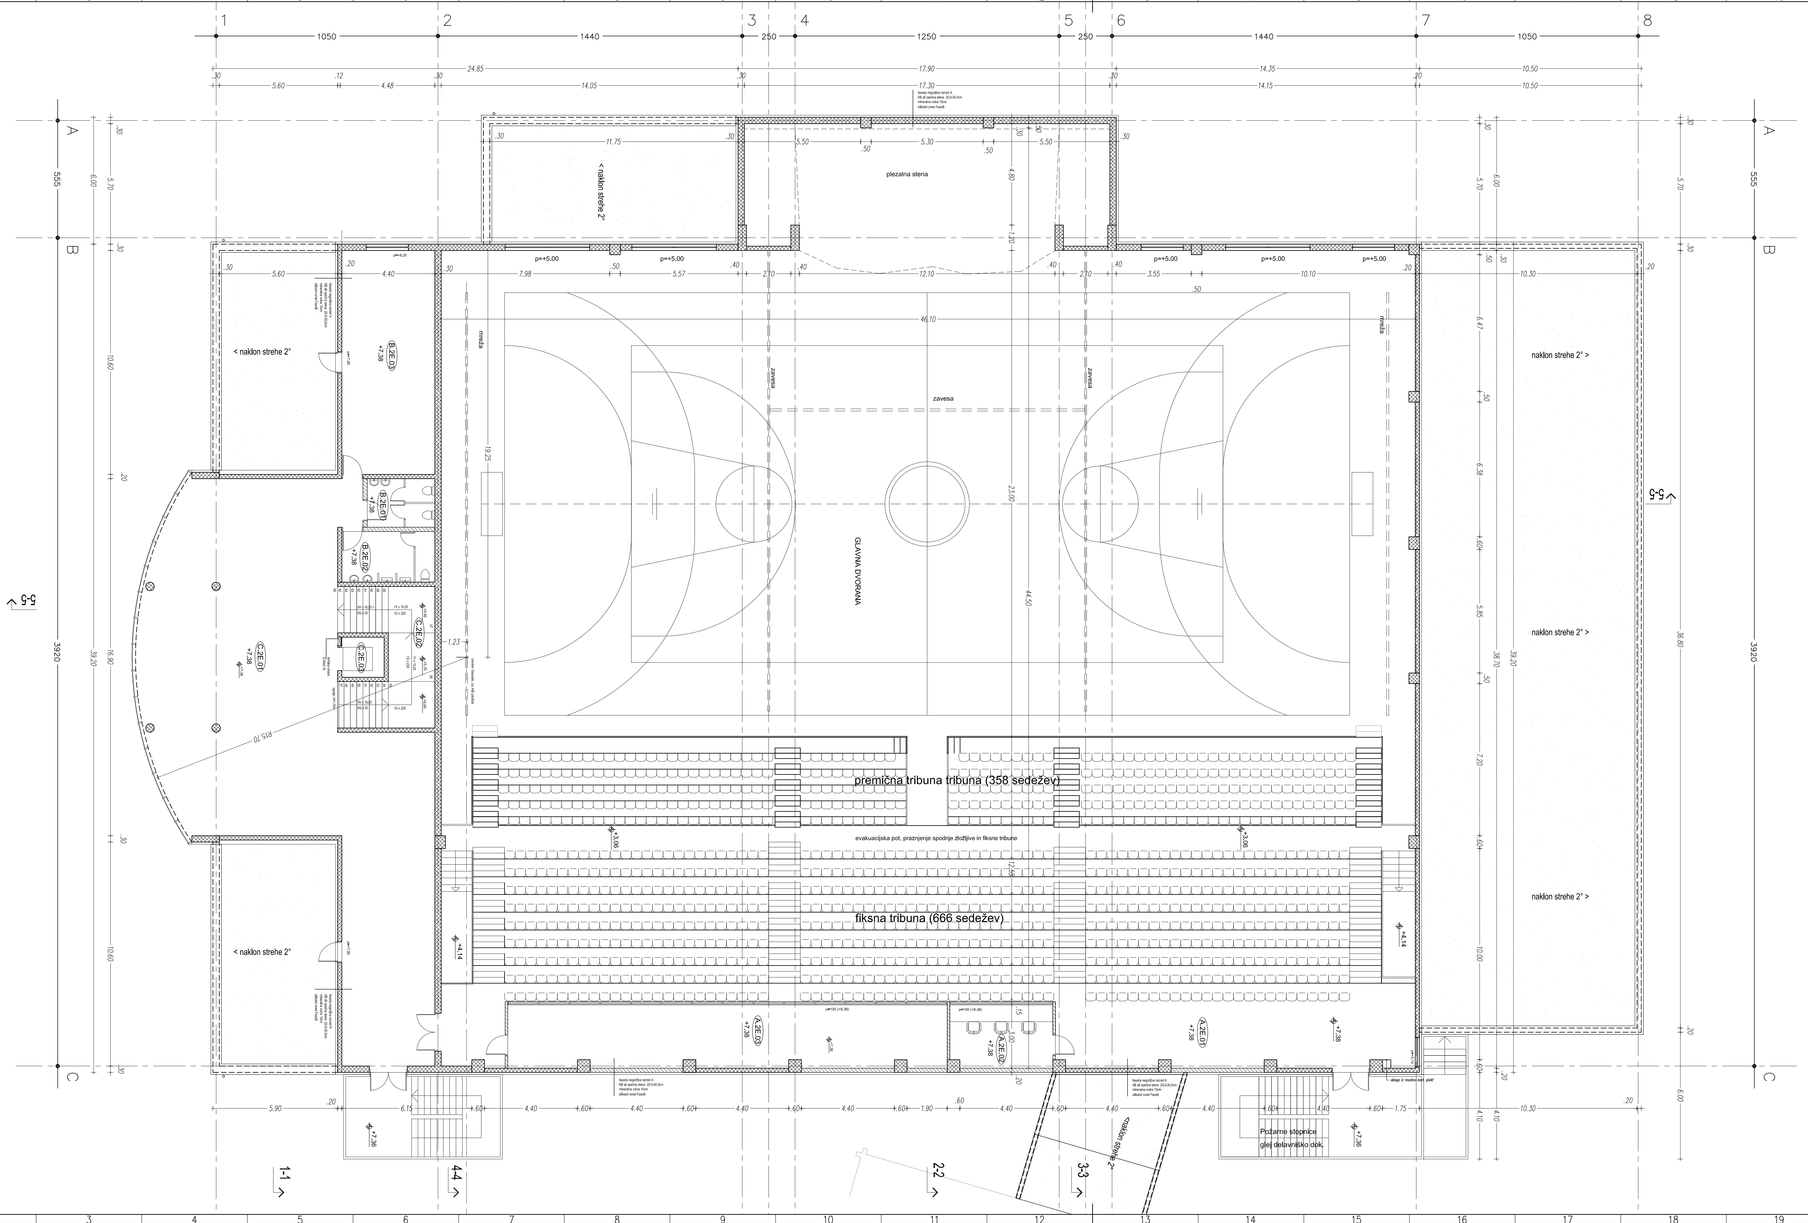

SEZNAM PROSTOROV ZA ŠPORTNO DVORANO – 2. NADSTROPJE

Oznaka	Prostor	Tlaki	Površina
	A. PROSTORI		
A.2E.01	tribuna	beton	106.60 m²
	GALERIJA		
A.2E.02	napovedovalec, snemalec	tekstilni tlak	14.40 m²
A.2E.03	vip galerija	tekstilni tlak	70.60 m²
	A. SKUPAJ		191.60 m²
	B. OSTALI PROSTORI		
B.2E.01	sanitarije – moški	keramika	10.60 m²
B.2E.02	sanitarije – ženske	keramika	7.30 m²
B.2E.03	tehnični prostor	keramika	46.60 m²
	B. SKUPAJ		64.50 m²
	C. KOMUNIKACIJE		
C.2E.01	hodnik	keramika	220.00 m²
C.2E.02	stopnišče	keramika	25.30 m²
C.2E.03	jašek dvigala 3.80 m²	beton	
	C. SKUPAJ		245.30 m²
	A.B.C. SKUPAJ		501.40 m²

AB ZID
OPEČNI BLOK
MONTAŽNE PREDELNE STENE
TOPLOTNO IZOLIRANI PANELI

±0.00=161.10

investitor:	OBČINA BREŽICE CPB 18, 8250 Brežice		objekt: ŠPORTNA DVORANA BREŽICE -
projektant:	savaprojekt Cesta na Letališče 3a 8000 Novo mesto Cesta bratov Gerjev 19 8270 Krško Slovenija		del objekta: - vrsta načrta/prikaza: 1 – NAČRT ARHITEKTURE
	ime in priimek:	id. št. IZS:	del načrta/prikaza: -
odg. vod. projektiranja:	T. Bučinik, u.d.i.a.	ZAPS 1227	vrsta risbe: TLORIS 2. NADSTROPJA
izdel.:	SP/OPZN T. Bučinik, u.d.i.a.	ZAPS 1227	-
nadzor:	SP: T. Bučinik, u.d.i.a.	ZAPS 1227	
št. načrta: SPK–1	datum: dec. 2009	merilo: 1:100	št. projekta: 0,7,2,4,0,–,0,3 | vrsta projekta: P,C,D | vrsta načrta: – | št. risbe: –,1,–,0,0,6 | št. lista: –,0,1 | spremb.: A1.0