



Pregledni prikaz območja OPPN ter ostalih ureditev, M 1:5000




Prikaz območja OPPN - sončne elektrarne, M 1:2500

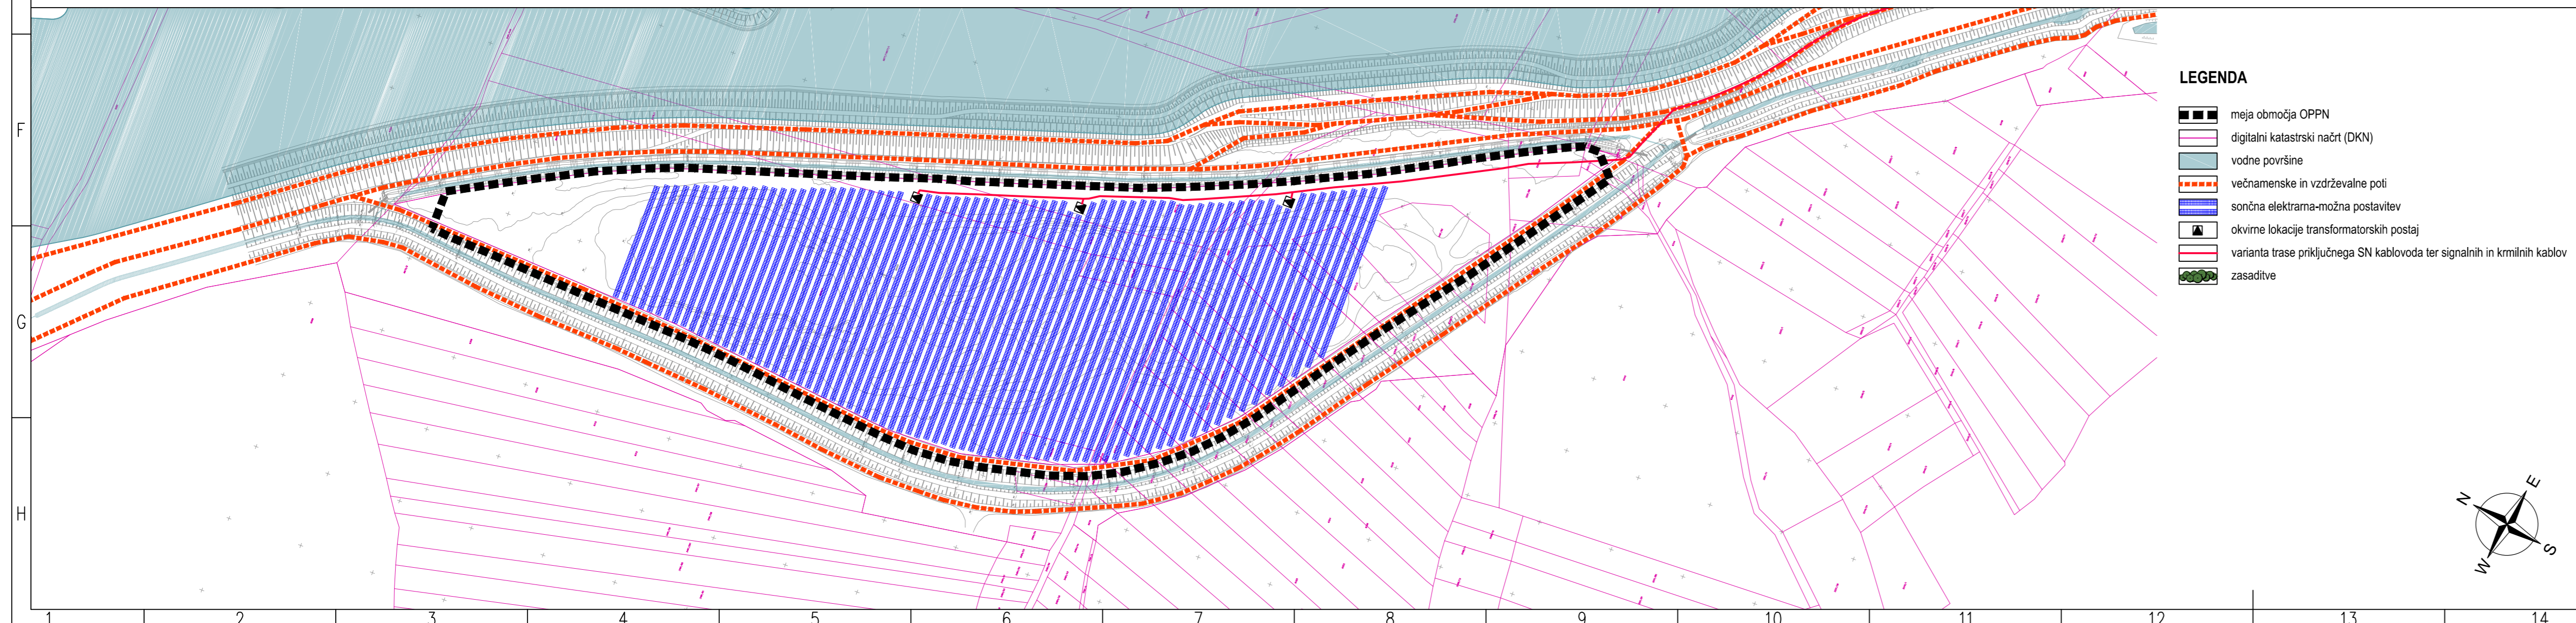

Shematski prerez skozi sončne module, M 1:50

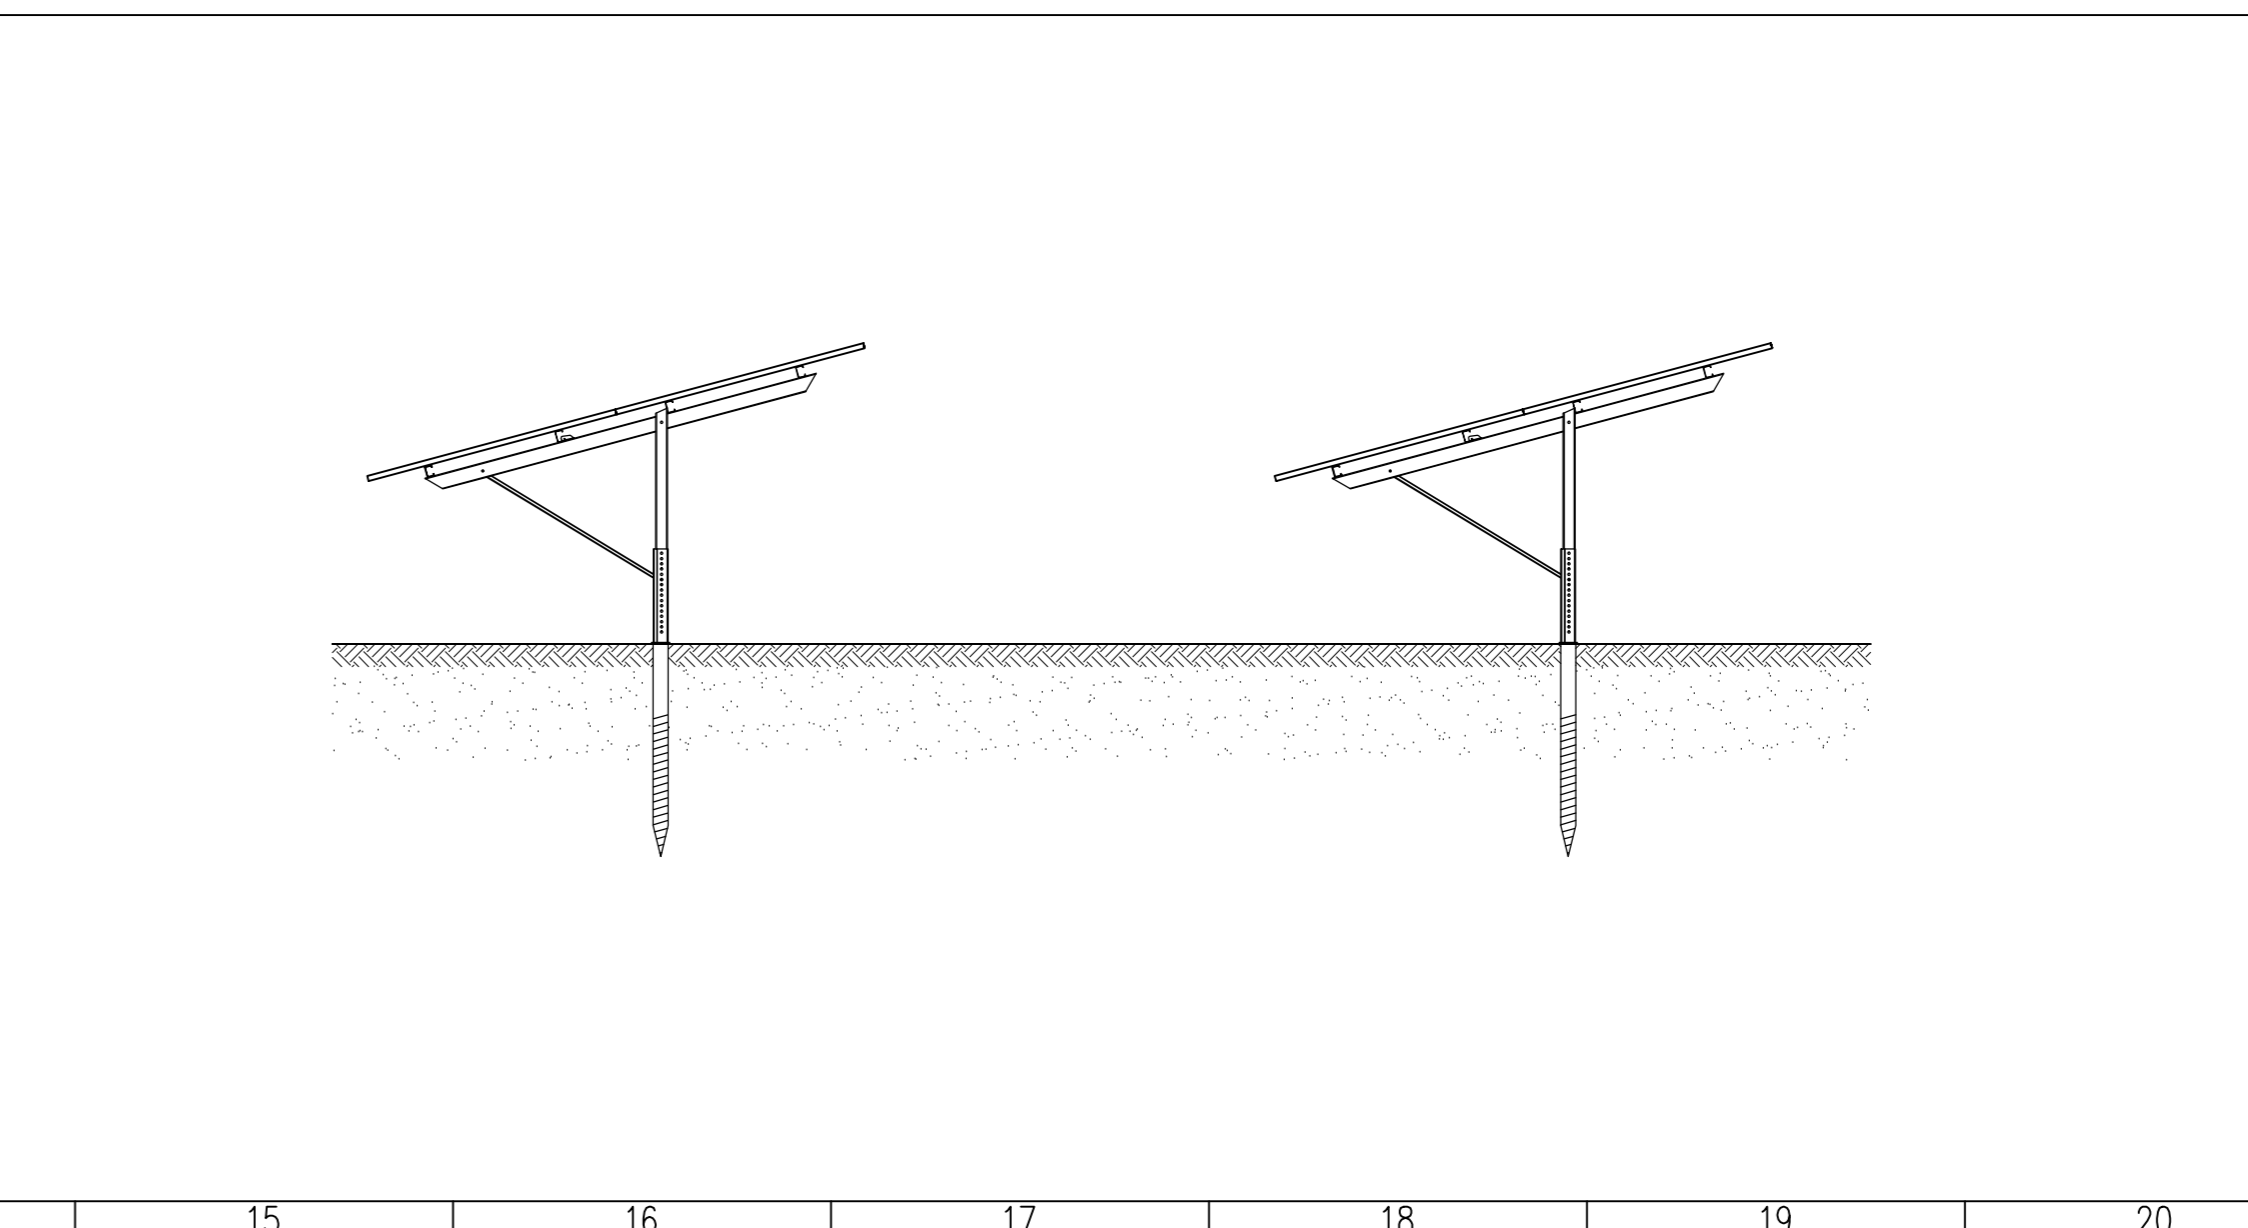

Hidroelektrarna na Sočnji Savi d.o.o. Cesta bratov Čerjakov 33A 8250 Brežice		
Savoprojekt Krško d.o.o. Cesta Irskih Zilav 59 8270 Krško		
projekt: OBČINSKI PODROBNI PROSTORSKI NAČRT (OPP) ZA UMESTITEV SONČNE ELEKTRARNE NA OBMOČJU ODLAGALIŠČA ZA SEDIMENTE D3 OP: Damjana Plec, univ.dipl.inž.kra.arh. ZAFS KA-1562 SP: Danijel Možič, mag.inž.št. IDS E-1927 Izvaja: Silvija Umek Toth, dipl.inž.građ.		
datum: febr. 2021 merilo: 1:5000/2000/50 ID št. PA: 1571 št. grafonskega nabora: B4		