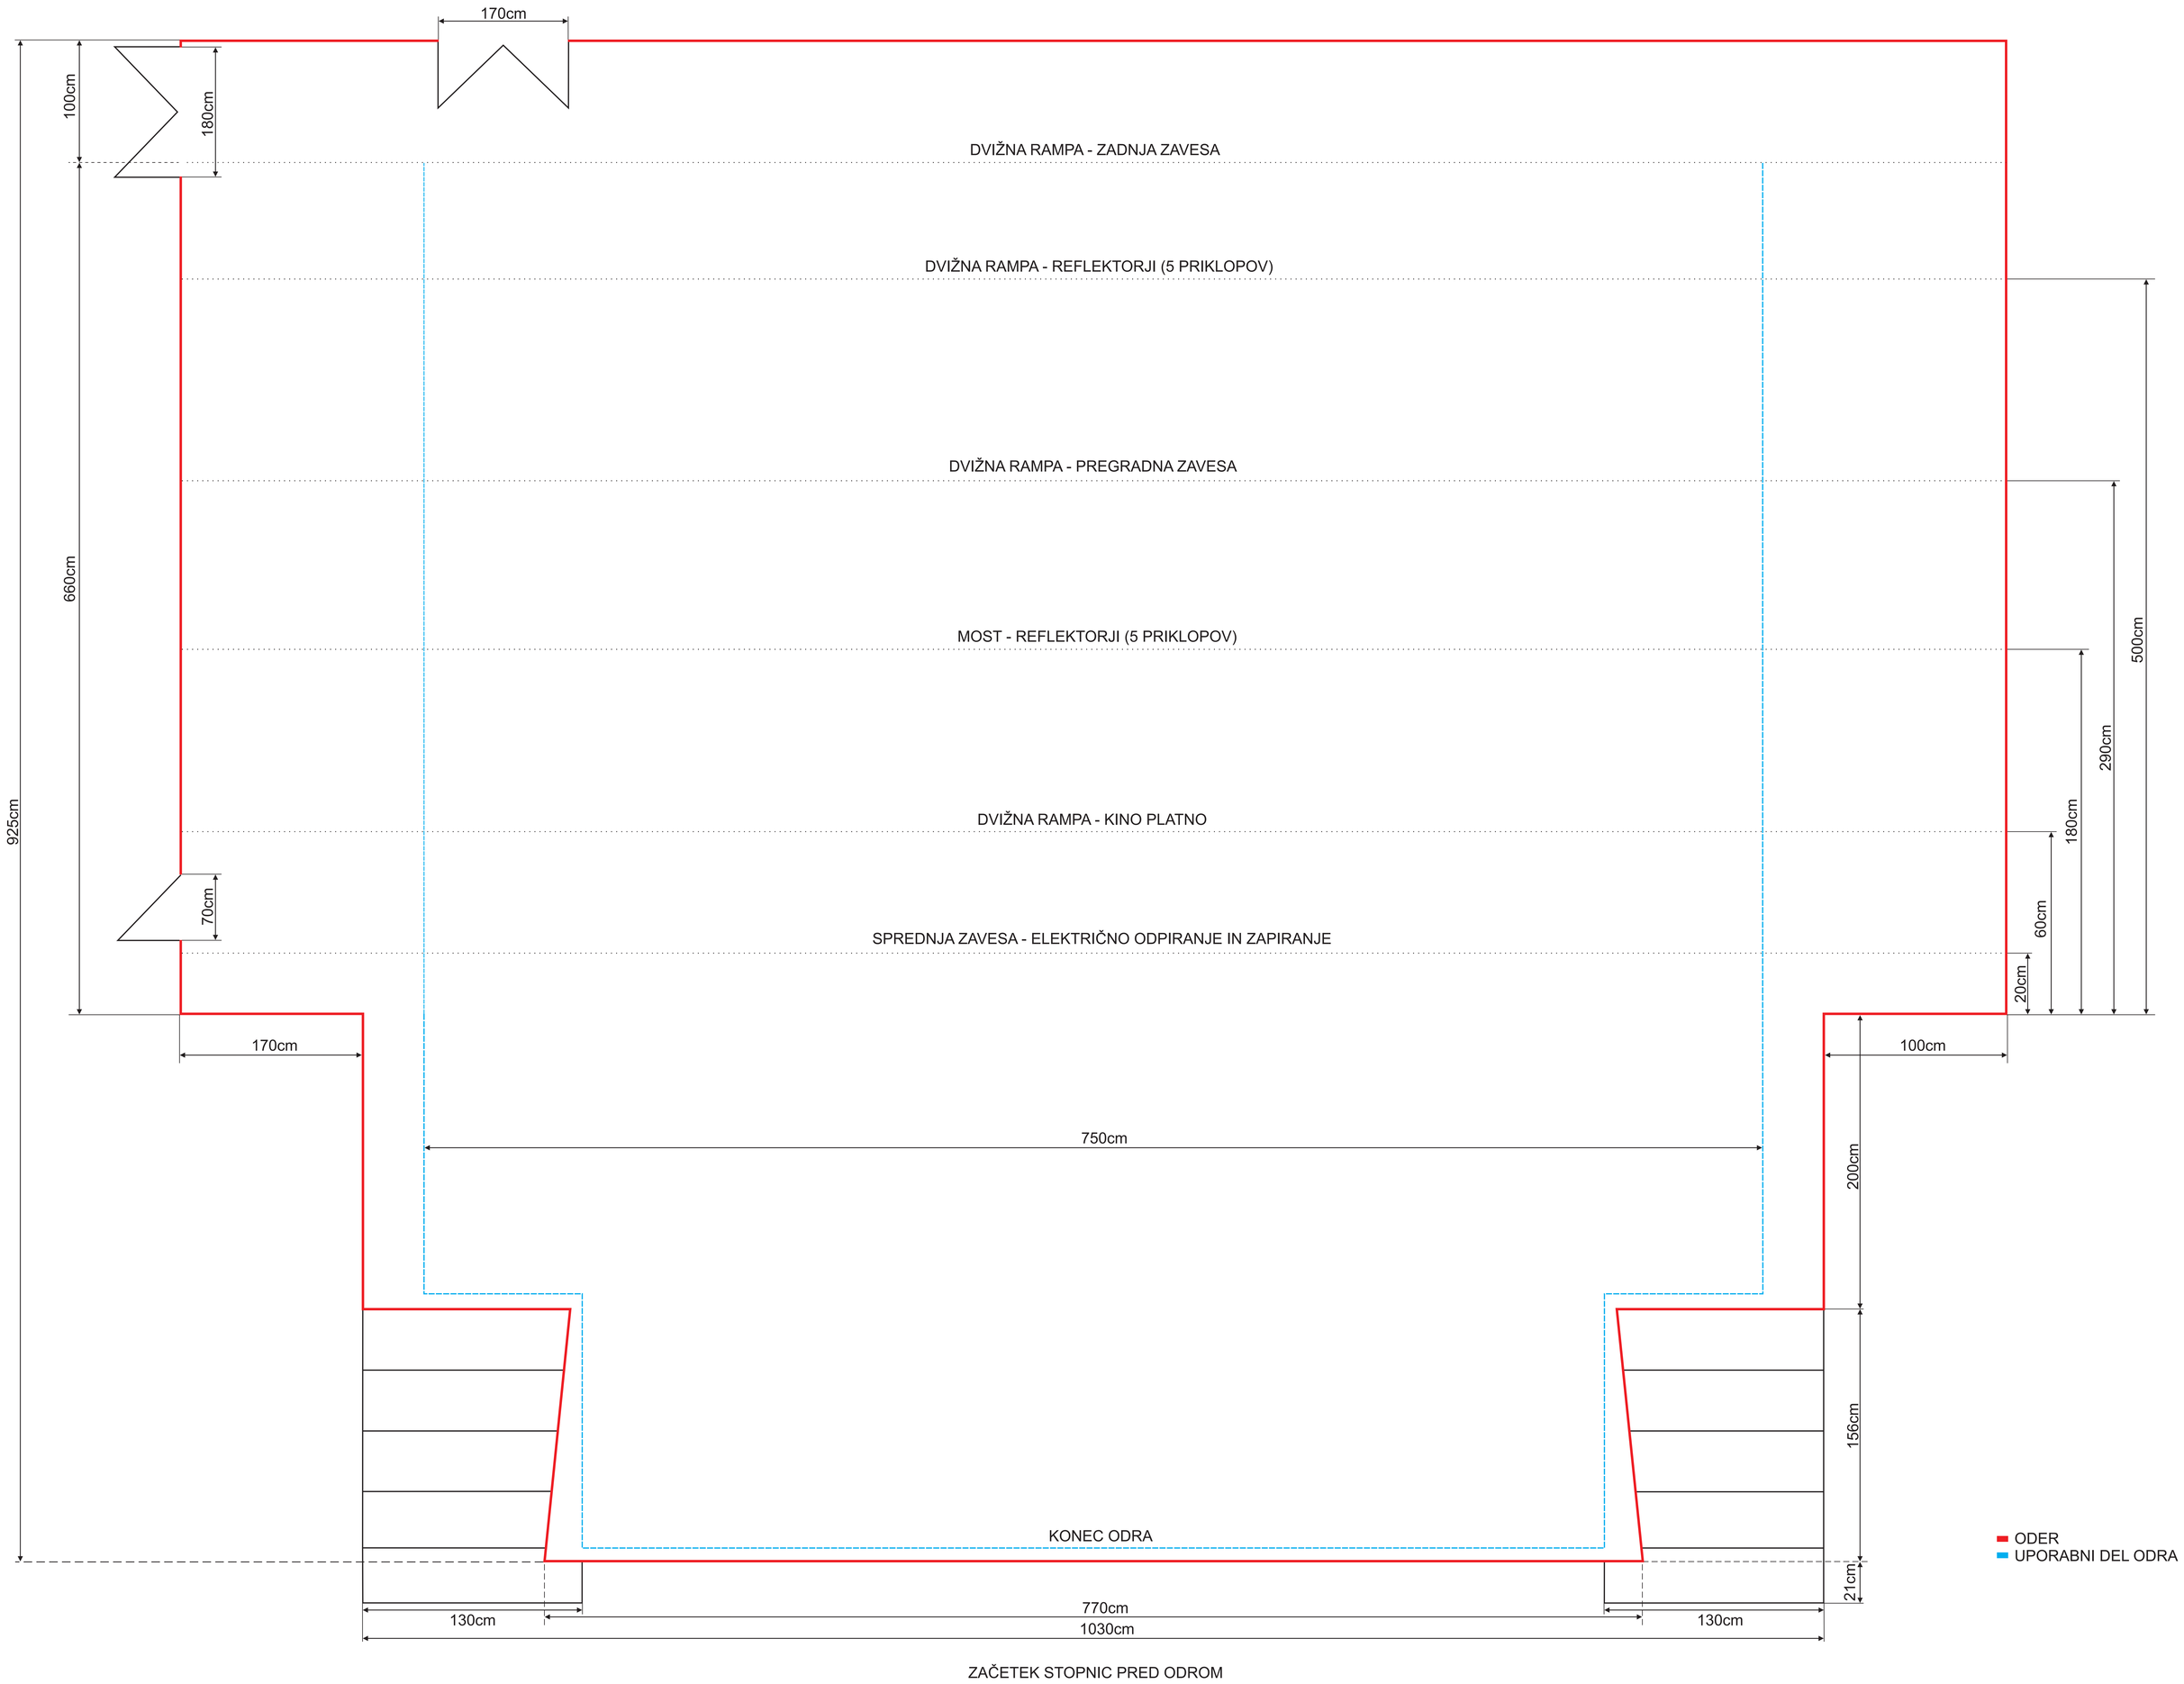
170cm
100cm
180cm
DVIŽNA RAMPA - ZADNJA ZAVESA
DVIŽNA RAMPA - REFLEKTORJI (5 PRIKLOPOV)
DVIŽNA RAMPA - PREGRADNA ZAVESA
MOST - REFLEKTORJI (5 PRIKLOPOV)
DVIŽNA RAMPA - KINO PLATNO
SPREDNJA ZAVESA - ELEKTRIČNO ODPIRANJE IN ZAPIRANJE
660cm
925cm
70cm
500cm
290cm
180cm
60cm
20cm
170cm
100cm
750cm
200cm
156cm
21cm
KONEC ODRA
ODER
UPORABNI DEL ODRA
130cm
770cm
130cm
1030cm
ZAČETEK STOPNIC PRED ODROM