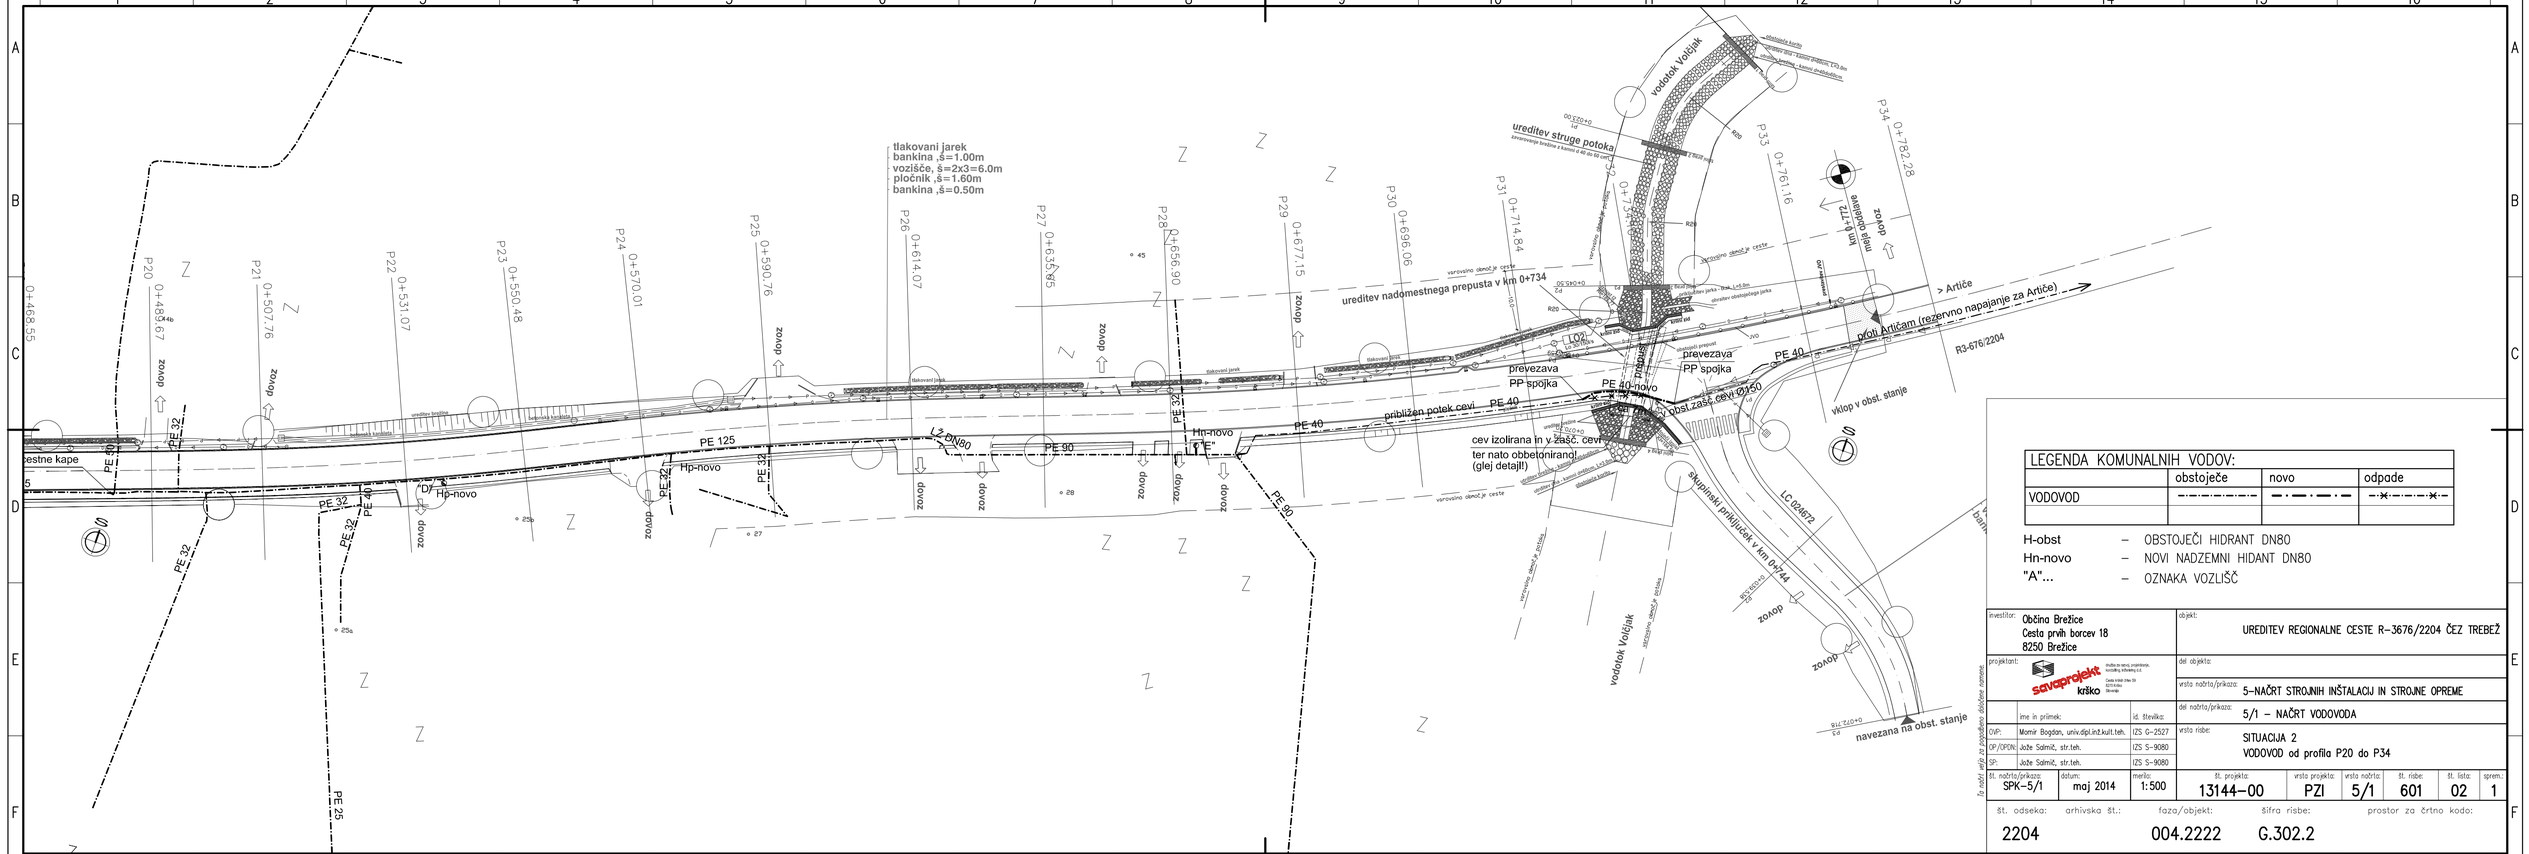
tlakovani jarek
bankina ,š=1.00m
vozišče, š=2x3=6.0m
pločnik ,š=1.60m
bankina ,š=0.50m
ureditev struge potoka
ureditev nadomestnega prepusta v km 0+734
vodotok Volčjak
prevezava
PP spojka
PE 40-novo
PE 40
PE 125
PE 90
PE 32
PE 25
L2 DN80
približen potek cevi
cev izolirana in v zašč. cevi
ter nato obbetonirana!
(glej detajl!)
Hn-novo
Hp-novo
"A"
"D"
cestne kape
dovoz
zbirno odbojkanje jarka
obstoječa kanalizacija
obstoječa kanalizacija - fekalna
obstoječa kanalizacija - meteorna
obstoječa kanalizacija - kanalski priključek
obstoječa kanalizacija - kanalski priključek
obstoječa kanalizacija - kanalski priključek