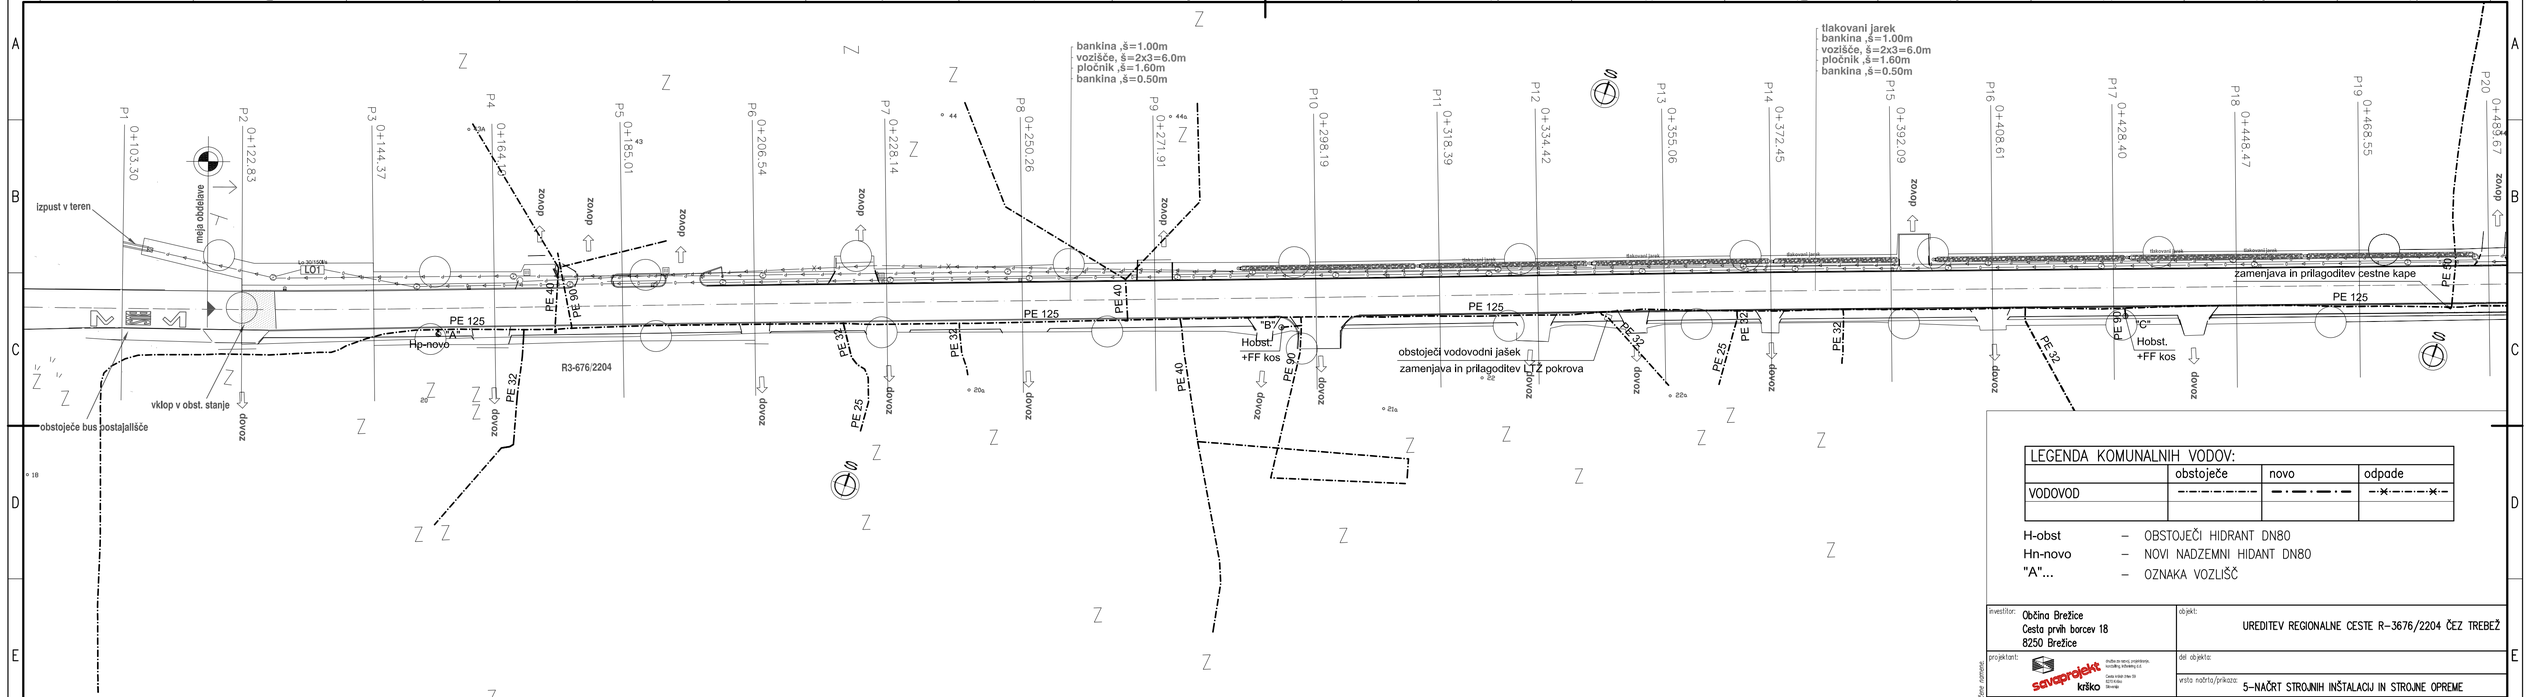

LEGENDA KOMUNALNIH VODOV:			
	obstoječe	novo	odpade
VODOVOD			

H-obst – OBSTOJEČI HIDRANT DN80
Hn-novo – NOVI NADZEMNI HIDANT DN80
"A"... – OZNAKA VOZLIŠČ

investitor:	Občina Brežice Cesta prvih borcev 18 8250 Brežice	objekt:	UREDITEV REGIONALNE CESTE R-3676/2204 ČEZ TREBEŽ
projektant:	savaprojekt krško	del objekta:	
		vrsta načrta/prikaza:	5-NAČRT STROJNIH INŠTALACIJ IN STROJNE OPREME
	ime in priimek: / id. številka:	del načrta/prikaza:	5/1 – NAČRT VODOVODA
ODP:	Momir Bogdan, univ.dipl.inž.kult.teh. IZS G-2527	vrsta risbe:	SITUACIJA 1 VODOVOD od profila P1 do P20
OP/OPDN:	Jože Salmič, str.teh. IZS S-9080		
SP:	Jože Salmič, str.teh. IZS S-9080		

št. načrta/prikaza:	datum:	merilo:	št. projekta:	vrsta projekta:	vrsta načrta:	št. risbe:	št. lista:	sprem.:
SPK-5/1	maj 2014	1:500	13144-00	PZI	5/1	601	01	1

št. odseka:	arhivska št.:	faza/objekt:	šifra risbe:	prostor za črtno kodo:
2204		004.2222	G.302.1	

A3.1