


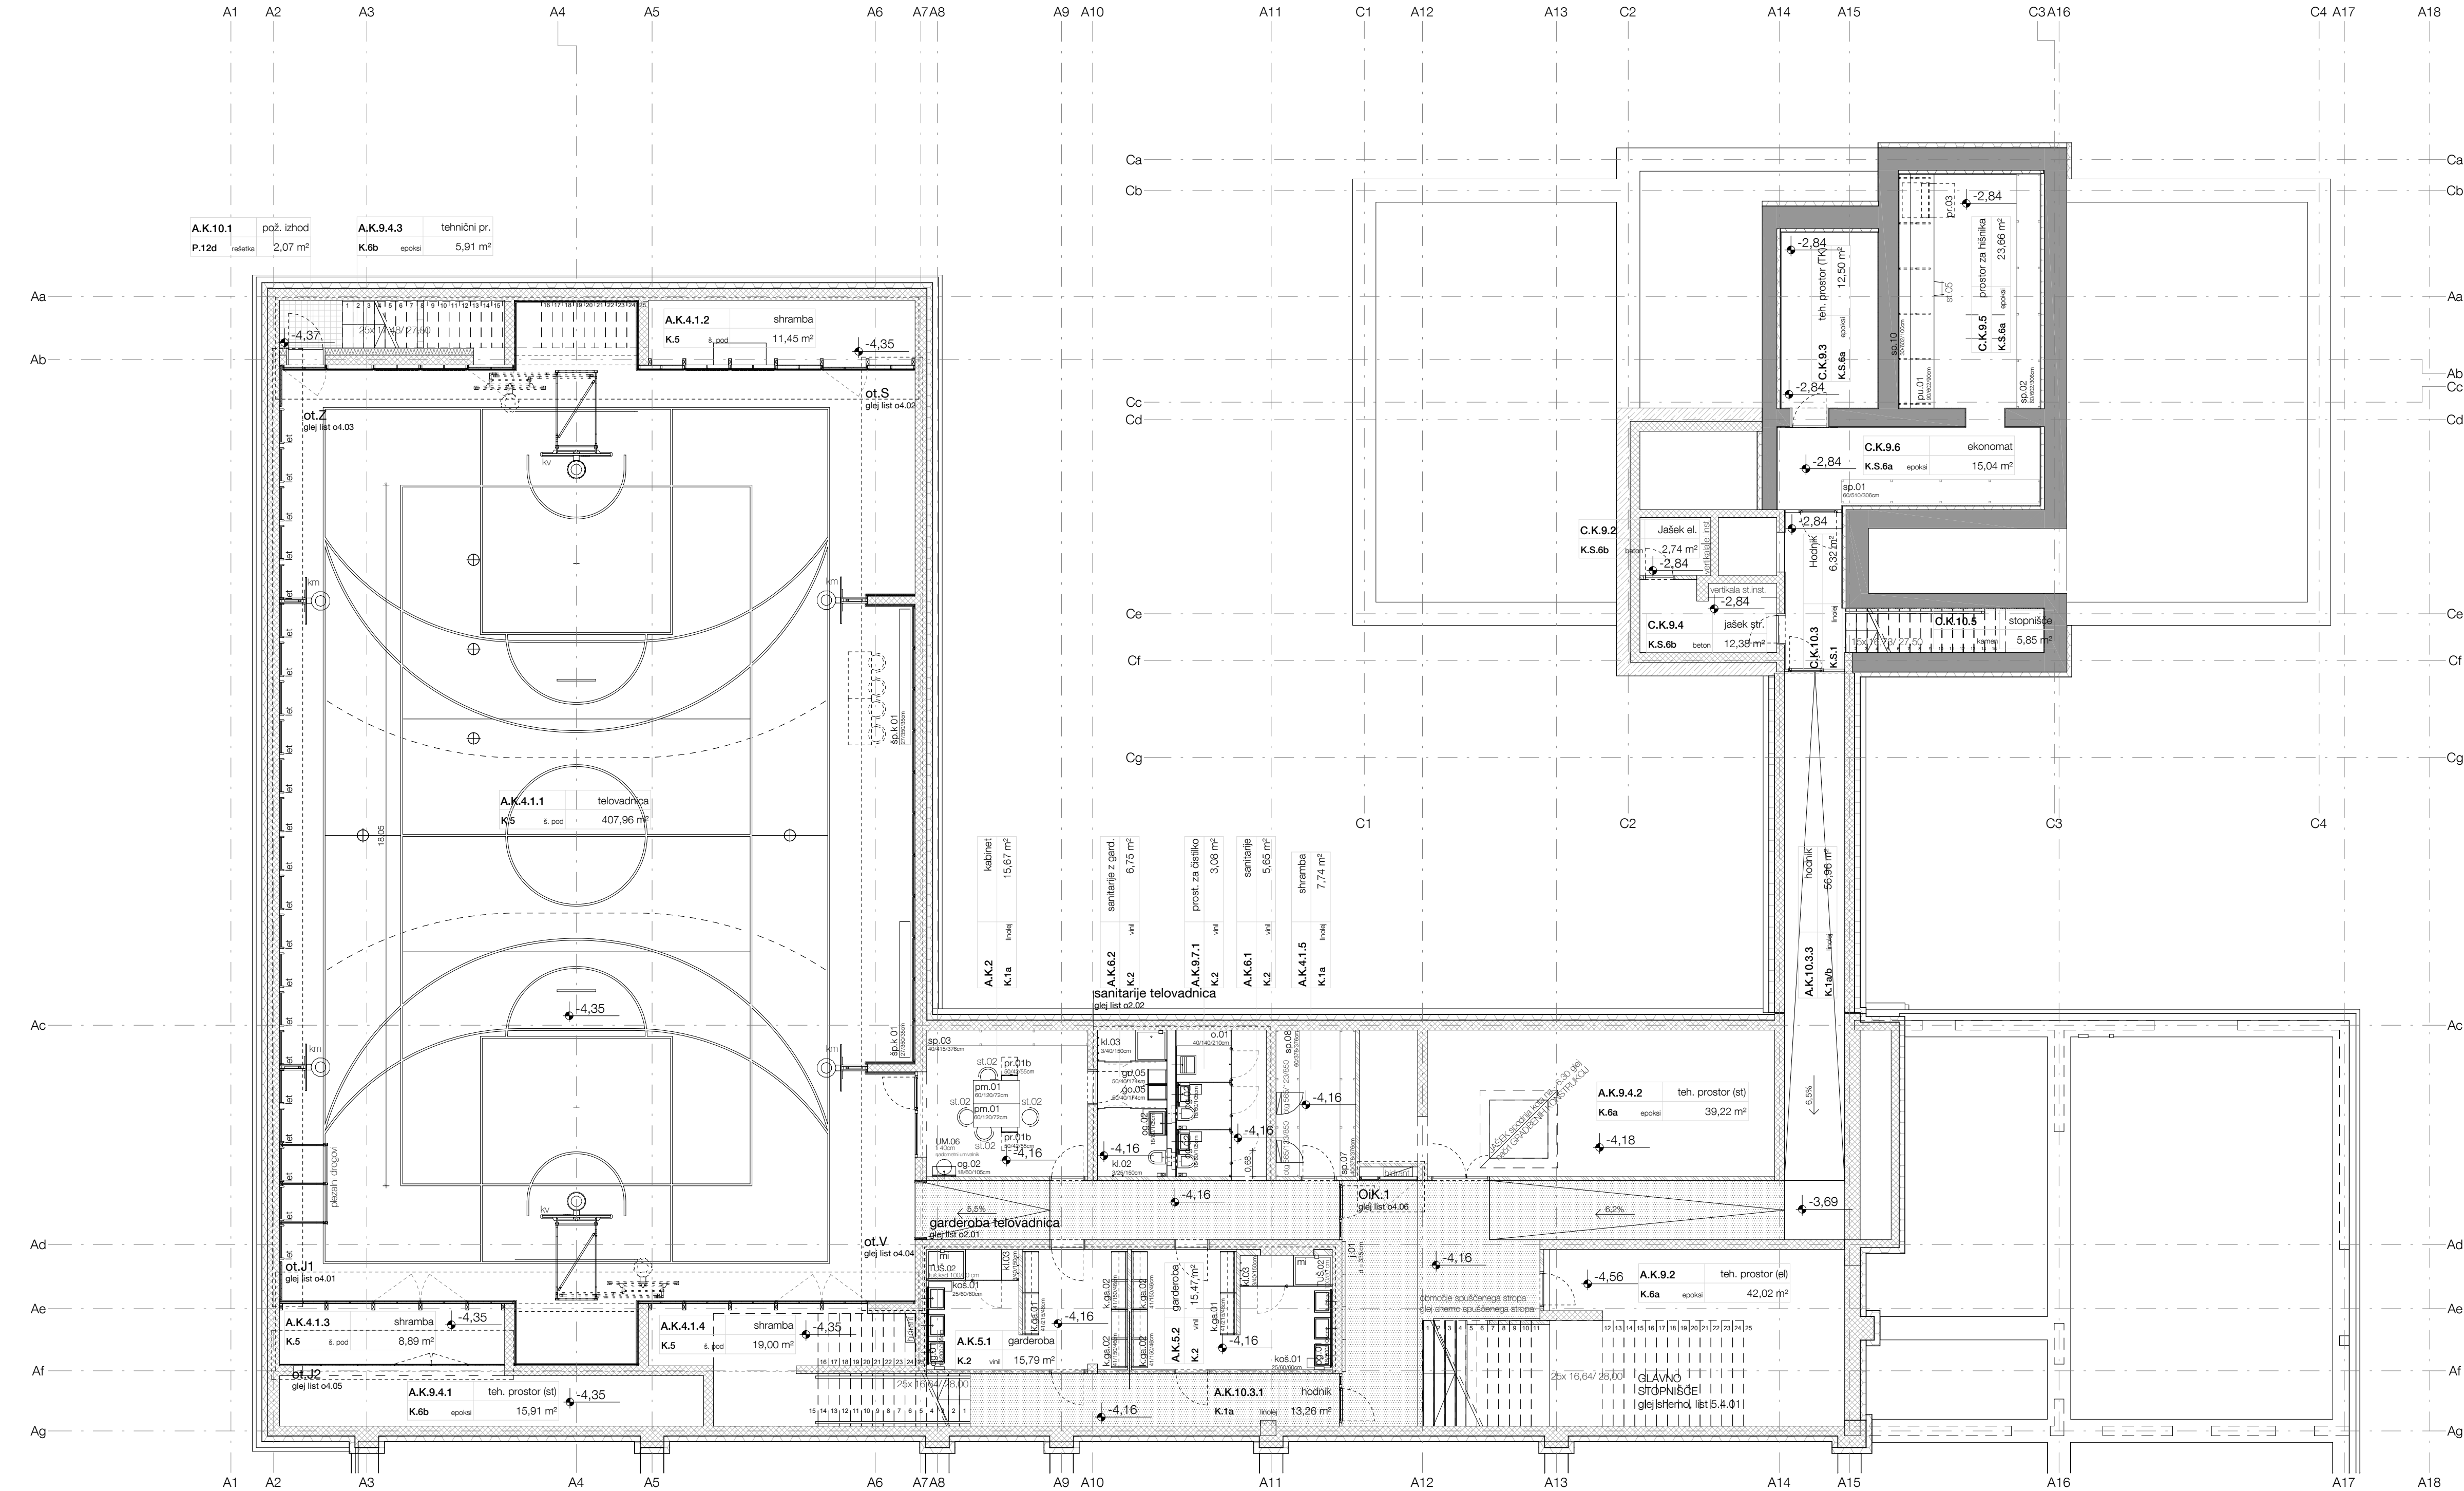

± 0,00 = 154,95



OK


MED PROSTOR

Medprostor, arhitekturni atelje d.o.o.
Breg 22/III, SI - 1000 Ljubljana,
T: 083813648, F:083813649,
Ep: info@medprostor.si, I: www.medprostor.si

številka projekta	0071 - 2014
naročnik	OBČINA BREŽICE
naslov naročnika	Cesta prvih borcev 18 8250 Brežice
vrsta objekta	OŠ IN VRTEC CERKLJE OB KRKI
mesto gradnje	Cerklje ob Krki
številka parcele	3124/1, 3124/2, 3124/11, 3127/5, 3126/1, 3127/11
katastrska občina	1302 Cerklje
vrsta projektne dokumentacije	P Z I
načrt	OPREMA
risba	Shema opreme Kleti
merilo	1 : 100
datum spremembe	december 2015
številka lista	o1.01

odgovorni vodja projekta	Rok Žnidaršič, u.d.i.a.
identifikacijska številka	ZAPS - 1576
odgovorni projektant arhitekture	Rok Žnidaršič, u.d.i.a.
identifikacijska številka	ZAPS - 1576
projektanti	Jerneja Fischer Knap, u.d.i.a. Mojca Gabrič, u.d.i.a. Samo Mlakar, u.d.i.a. Dejan Fortuna, u.d.i.a.

Vse mere preveriti na mestu! I Vse nejasnosti reševati skupaj s projektantom! I Delavniške načrte izdela izvajalec, pred vgradnjo jih mora pisno potrditi odgovorni vodja projekta! I Za izbrane barve in materiale izvajalec izdela vzorce, ki morajo biti potrjeni s strani projektanta. I Predmetni načrt je avtorsko delo, zato mora vse spremembe objekta potrditi izključno odgovorni projektant arhitekture! I Vse potrditve, pregledi, spremembe itd. s strani odgovornih projektantov morajo biti pisne in navedene v gradbenem dnevniku!

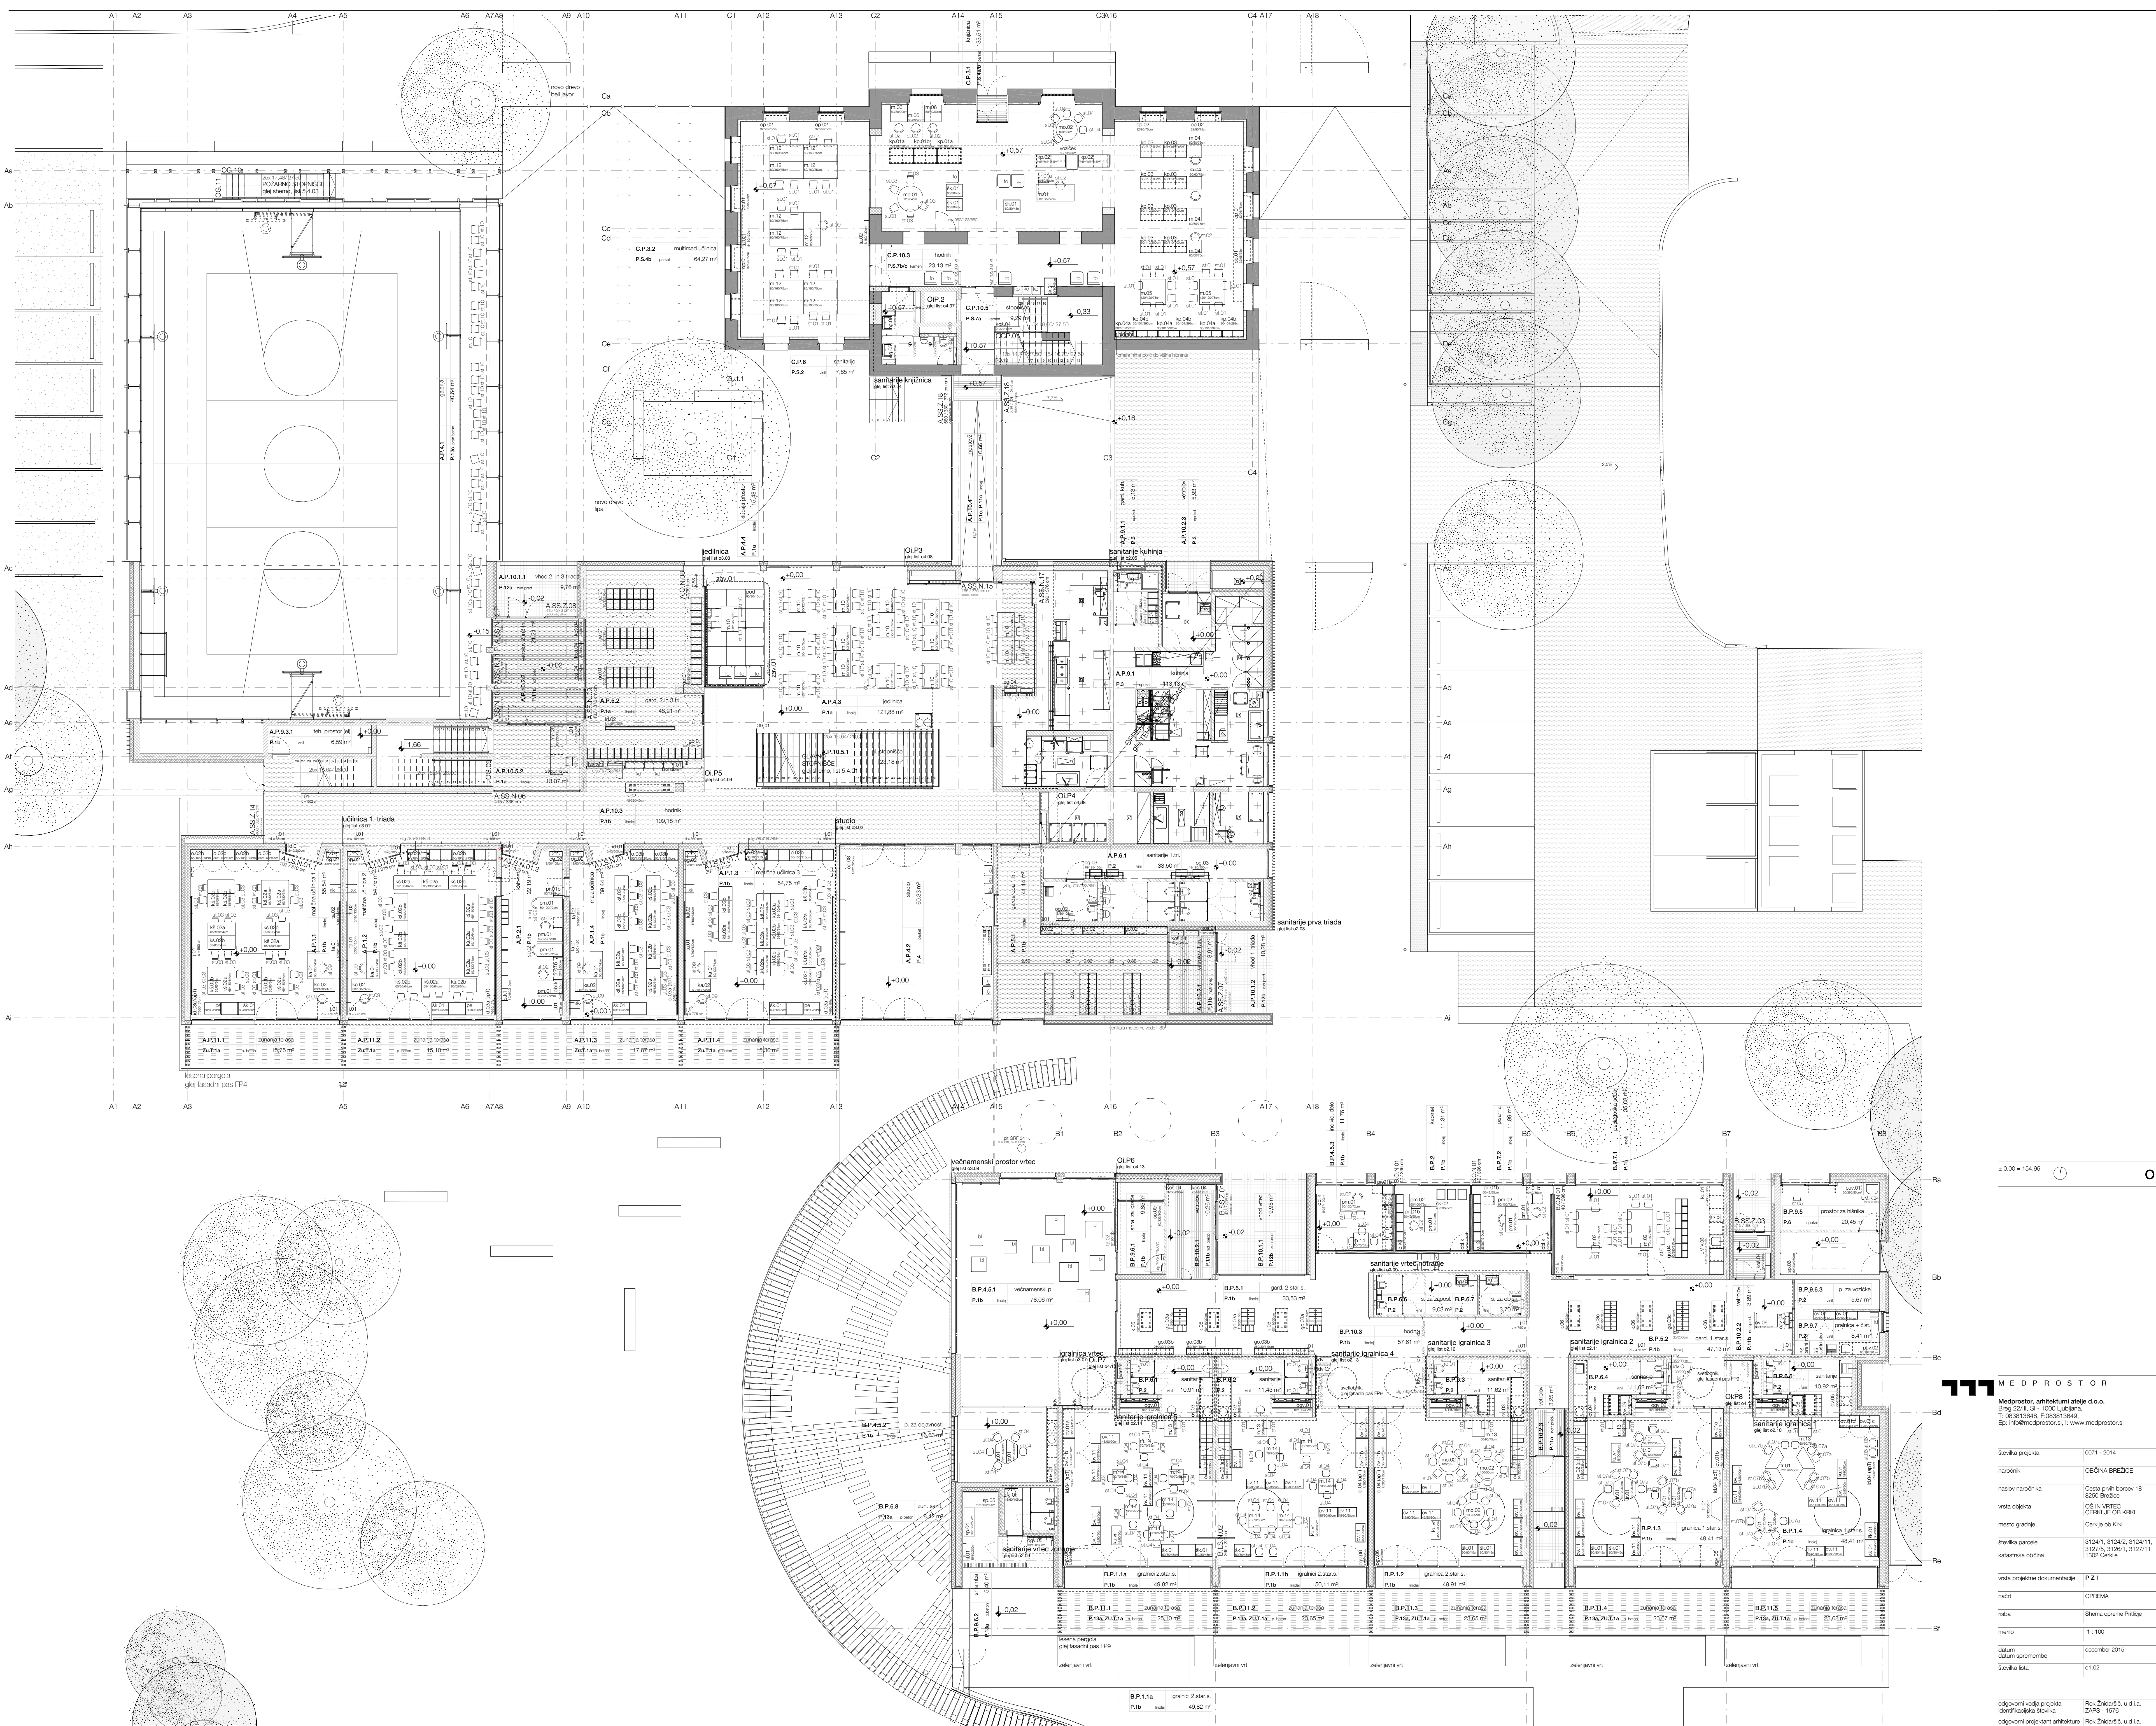

+0.00 = 154.95


oP

MEDPROSTOR

Medprostor, arhitekturni atelje d.o.o.
Breg 22/16, SI - 1000 Ljubljana
T: 083813648, F: 083813649
E: info@medprostor.si, I: www.medprostor.si

Številka projekta	0071 - 2014
naslov naročnika	OBČINA BREŽICE
naslov objekta	Cesta prvih borcev 16 8250 Brežice
vrsta objekta	OŠ "N. VRTIČ" OSRNLJE OB KRAKI
vrsta gradnje	Cerkev ob kloki
Številka parcele	3124/1, 3124/2, 3124/11, 3127/5, 3128/1, 3127/11 1302 Cerkev
Številka lista	01.02


odgovorni vodja projekta	Proj. Zdravščak, u.d.i.a.
identifikacijska številka	ZAPS - 1576
odgovorni projektant arhitekture	Proj. Zdravščak, u.d.i.a.
identifikacijska številka	ZAPS - 1576
projektant	Janez Fischer Knap, u.d.i.a. Mojca Gaberč, u.d.i.a. Samo Mastar, u.d.i.a. Dejan Fortuna, u.d.i.a.

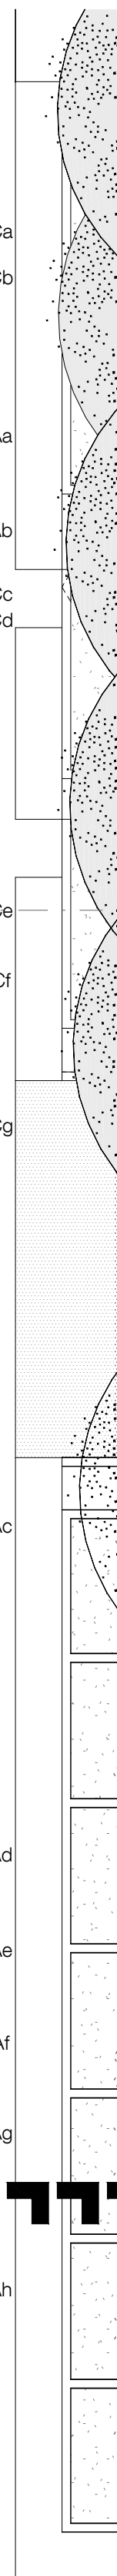

M E D P R O S T O R

številka projekta	0071 - 2014
naročnik	OBČINA BREŽICE
naslov naročnika	Cesta prvih borec 18 8250 Brežice
vrsta objekta	OŠ IN VRTEC CERKLJE OB KRKI
местo gradnje	Cerklje ob Krki
številka parcele	3124/1, 3124/2, 3124/11, 3127/5, 3128/1, 3127/11 1302 Cerklje
katastrska občina	
vrsta projektne dokumentacije	P Z I
načrt	OPREMA
risba	Shema opreme Nadstropje
merilo	1 : 100
datum datum spremembe	december 2015
številka lista	01.03

Vse mere prevzeti na mesto! I Vse nejasnosti reševati skupaj s projektantom! I Delavniške načrte izdela izvajalec, pred vgradnjo jih mora pisno potrditi odgovorni vodja projekta I Za izbrane barve in materiale izvajalec izdela vzorce, ki morajo biti potrjeni s strani projektanta. I Predmetni načrt je avtorsko delo, zato mora vse spremembe objekta potrditi izključno odgovorni projektant arhitekture! I Vse potrditve, pregledi, spremembe itd. s strani odgovornih projektantov morajo biti pisane in navedene v gradbenem dnevniku!

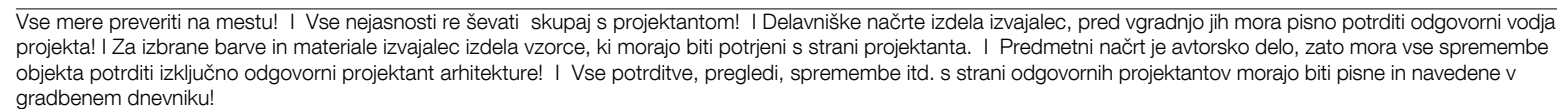

Medprostor, arhitekturni atelje d.o.o.
Breg 22/III, SI - 1000 Ljubljana,
T: 083813648, F:083813649,
Ep: info@medprostor.si, I: www.medprostor.si


številka projekta	0071 - 2014
naročnik	OBČINA BREŽICE
naslov naročnika	Cesta prvih borcev 18 8250 Brežice
vrsta objekta	OŠ IN VRTEC CERKLJE OB KRKI
mesto gradnje	Cerklje ob Krki
številka parcele	3124/1, 3124/2, 3124/11, 3127/5, 3126/1, 3127/11
katastrska občina	1302 Cerklje
vrsta projektne dokumentacije	P Z I
načrt	OPREMA
risba	Shema opreme Mansarda
merilo	1 : 100
datum datum spremembe	december 2015
številka lista	01.04

odgovorni vodja projekta identifikacijska številka	Rok Žnidaršič, u.d.i.a. ZAPS - 1576
odgovorni projektant arhitekture identifikacijska številka	Rok Žnidaršič, u.d.i.a. ZAPS - 1576
projektanti	Jerneja Fischer Knap, u.d.i.a. Mojca Gabrič, u.d.i.a. Samo Mlakar, u.d.i.a. Dejan Fortuna, u.d.i.a.

garderoba telovadnica

± 0,00 = 154,95

sG

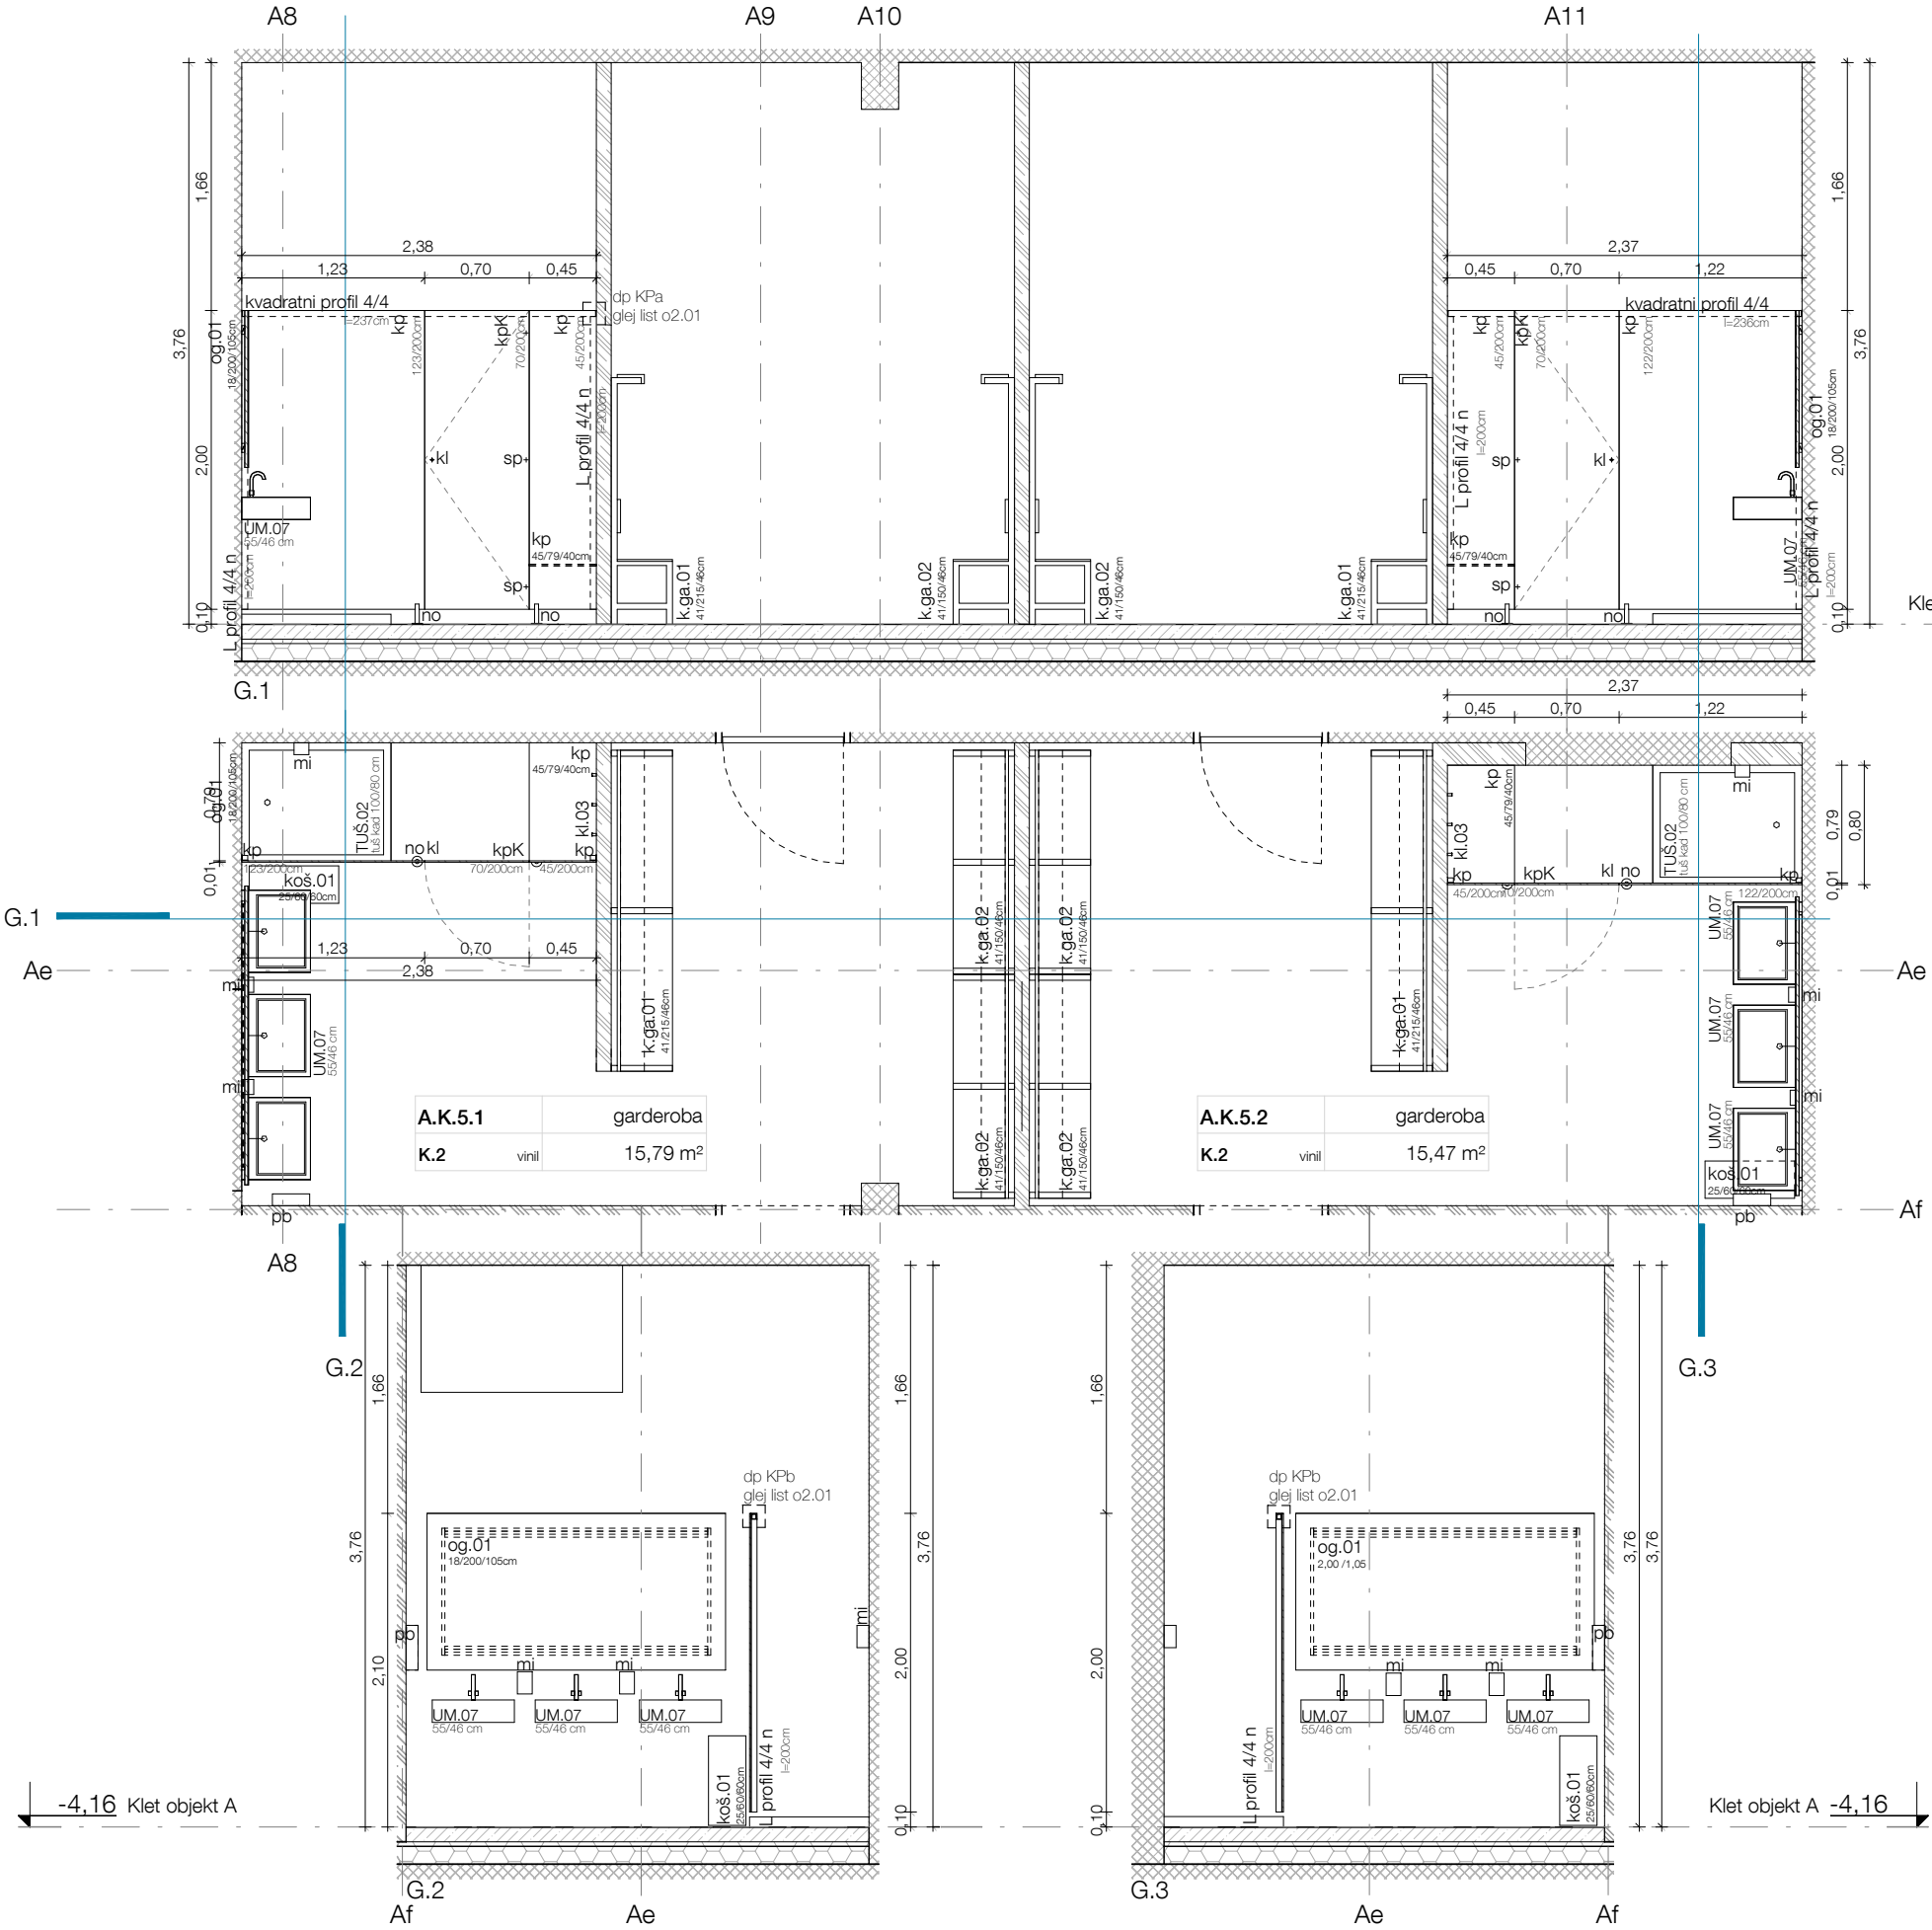

- kp - kompaktne plošče debeline 13 mm
- kpK - vratno krilo iz kompaktne plošče debeline 13 mm
- kpd - vratno krilo drsnih vrat iz kompaktne plošče debeline 13 mm
- no - noga kabine npr.: SACHERMEIER compact
- sp - spona npr.: SACHERMEIER compact
- kl - kljuka kabine npr.: SACHERMEIER compact

Barve plošč se določijo glede na barvno študijo in so izvedene po predloženih vzorcih in potrditvi projektanta, v kvaliteti kot naprimer FUNDERMAX. Ravno tako so izbrani in izvedene, kljuke, ključavnice in vodila. Vsi prej naštet elementi morajo biti iz nerjavne pločevine. Okovje je v kvaliteti kot naprimer SACHERMEIER compact. Prilrditev se izvede po detajlih pritrditve KP (list o2.01)

oznaka	š(m)	v(m)	št.	A(m2)
kp	0,45	2,00	2	1,80 m²
kp	1,22	2,00	1	2,45 m²
kp	1,23	2,00	1	2,45 m²
kpK	0,70	2,00	2	2,80 m²
				9,50 m²


MEDPROSTOR

Medprostor, arhitekturni atelje d.o.o.
Breg 22/III, SI - 1000 Ljubljana,
T: 083813648, F:083813649,
Ep: info@medprostor.si, I: www.medprostor.si


številka projekta	0071 - 2014
naročnik	OBČINA BREŽICE
naslov naročnika	Cesta prvih borcev 18 8250 Brežice
vrsta objekta	OŠ IN VRTEC CERKLJE OB KRKI
mesto gradnje	Cerklje ob Krki
številka parcele	3124/1, 3124/2, 3124/11, 3127/5, 3126/1, 3127/11
katastrska občina	1302 Cerklje

vrsta projektne dokumentacije	P Z I
načrt	OPREMA
risba	Garderobe telovadnica
merilo	1:50, 1:5
datum datum spremembe	december 2015
številka lista	o2.01


odgovorni vodja projekta identifikacijska številka	Rok Žnidaršič, u.d.i.a. ZAPS - 1576
odgovorni projektant arhitekture identifikacijska številka	Rok Žnidaršič, u.d.i.a. ZAPS - 1576
projektanti	Jerneja Fischer Knap, u.d.i.a. Mojca Gabrič, u.d.i.a. Samo Mlakar, u.d.i.a. Dejan Fortuna, u.d.i.a.

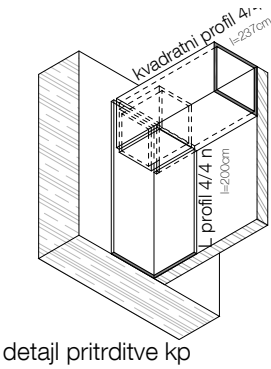

detajl pritrditve kp

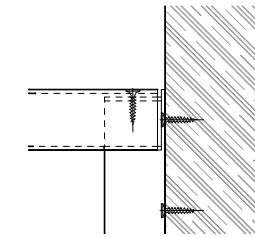





detajl pritrditve KP a
1:5

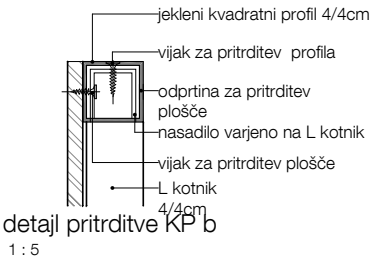

detajl pritrditve KP b
1:5

Vse mere preveriti na mestu! I Vse nejasnosti re ševati skupaj s projektantom! I Delavniške načrte izdela izvajalec, pred vgradnjo jih mora pisno potrditi odgovorni vodja projekta! I Za izbrane barve in materiale izvajalec izdela vzorce, ki morajo biti potrjeni s strani projektanta. I Predmetni načrt je avtorsko delo, zato mora vse spremembe objekta potrditi izključno odgovorni projektant arhitekture! I Vse potrditve, pregledi, spremembe itd. s strani odgovornih projektantov morajo biti pisne in navedene v gradbenem dnevniku!


sanitarije telovadnica

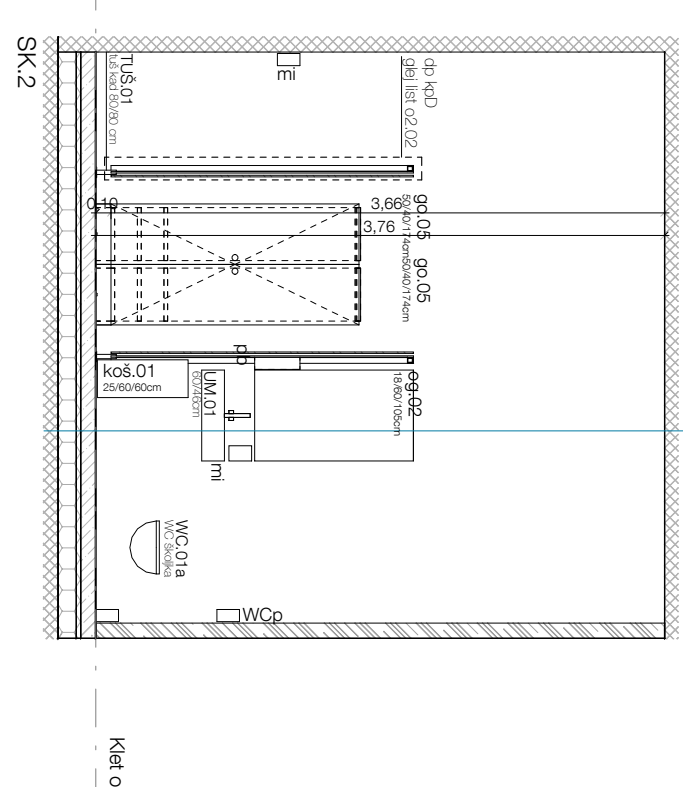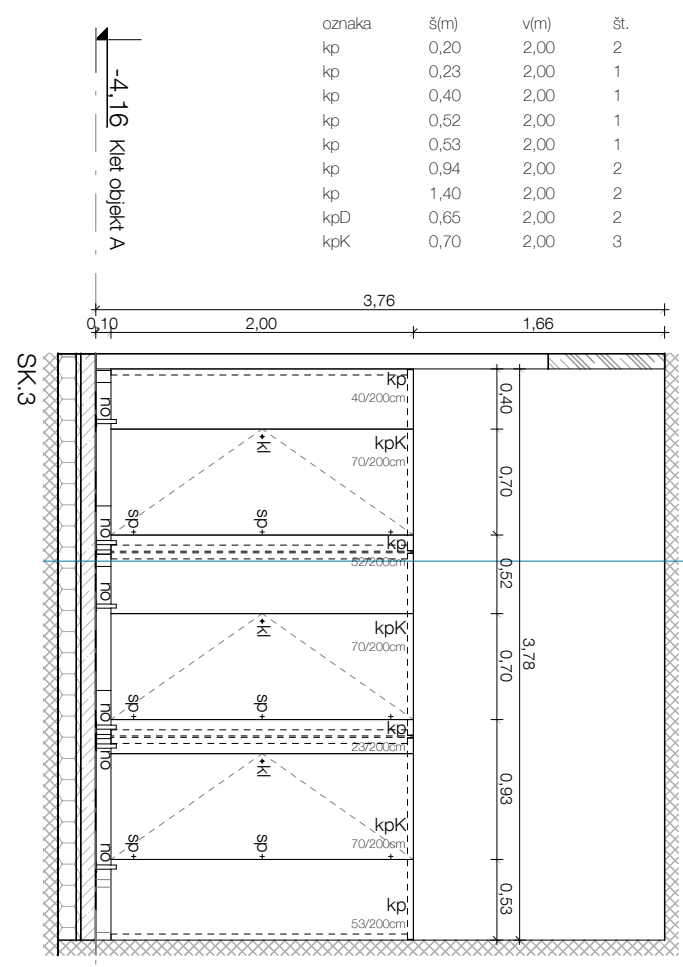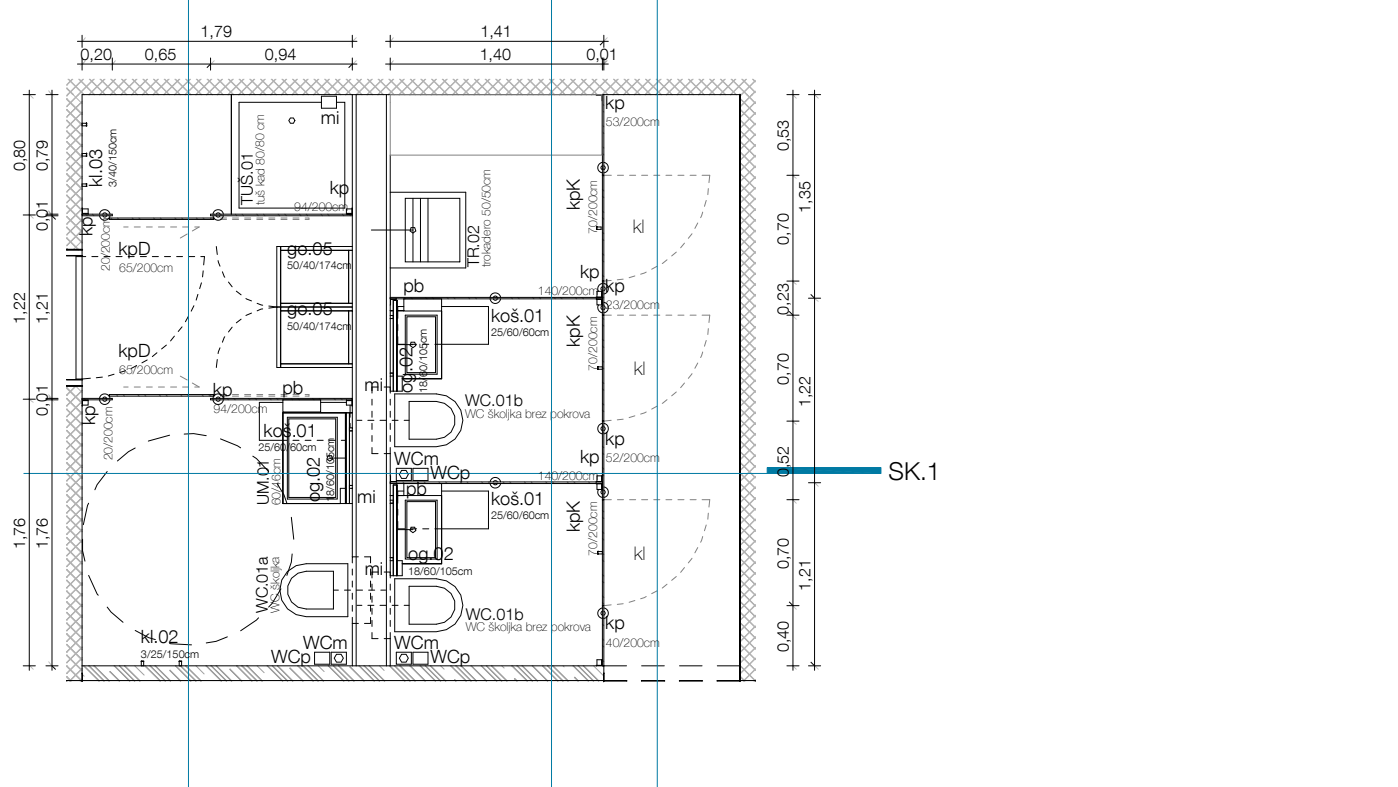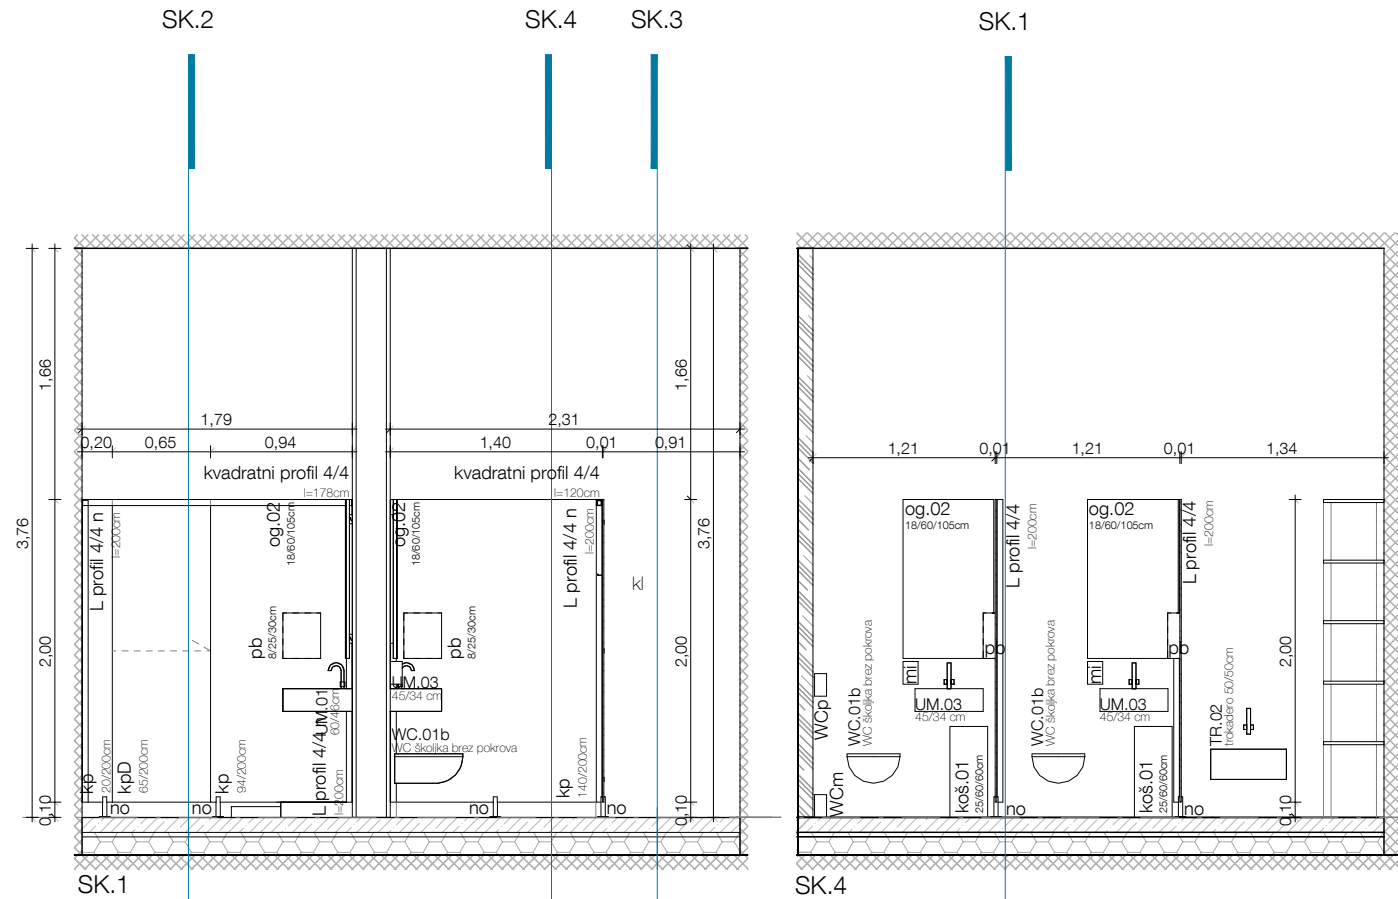

st

kp	-	kompaktne plošče debeline 13 mm
kpK	-	vratno krilo iz kompaktne plošče debeline 13 mm
kpd	-	vratno krilo drsnih vrat iz kompaktne plošče debeline 13 mm
no	-	noga kabine npr.: SACHERMEIER compact
sp	-	spona npr.: SACHERMEIER compact
kl	-	kljuka kabine npr.: SACHERMEIER compact

Barve plošč se določijo glede na barvno študijo in so izvedene po predloženih vzorcih in potrditvi projektanta, v kvaliteti kot naprimer FUNDERMAX. Ravno tako so izbrani in izvedene, kljuke, ključavnice in vodila. Vsi prejšnji elementi morajo biti iz nerjavne pločevine. Okovje je v kvaliteti kot naprimer SACHERMEIER compact. Priručnik se izvede po dodatnih priručnikih (list o2.01)

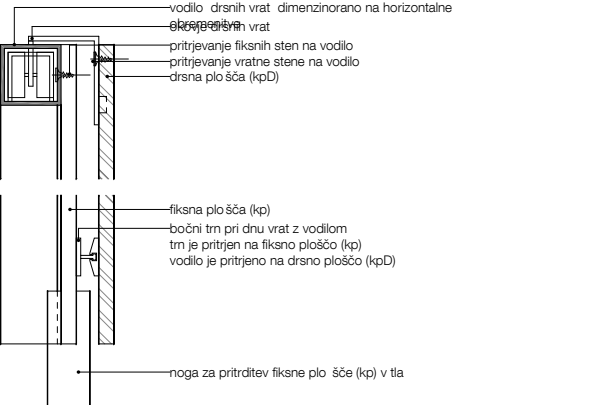

Medprostor

Medprostor, arhitekturni atelje d.o.o.

Breg 22/III, SI - 1000 Ljubljana,

T: 083813648, F:083813649,







Ep: info@medprostor.si, I: www.medprostor.si

številka projekta	0071 - 2014
naročnik	OBČINA BREŽICE
naslov naročnika	Cesta prvih borcev 18 8250 Brežice
vrsta objekta	OŠ IN VRTEC CERKLJE OB KRKI
mesto gradnje	Cerklje ob Krki
številka parcele	3124/1, 3124/2, 3124/11, 3127/5, 3126/1, 3127/11 1302 Cerklje
katastrska občina	
vrsta projektne dokumentacije	P Z I
načrt	OPREMA
risba	Sanitarije telovadnica
merilo	1:50; 1:5
datum datum spremembe	december 2015
številka lista	o2.02

odgovorni vodja projekta identifikacijska številka	Rok Žnidaršič, u.d.i.a. ZAPS - 1576
odgovorni projektant arhitekture identifikacijska številka	Rok Žnidaršič, u.d.i.a. ZAPS - 1576
projektanti	Jerneja Fischer Knap, u.d.i.a. Mojca Gabrič, u.d.i.a. Samo Mlakar, u.d.i.a. Dejan Fortuna, u.d.i.a.

Vse mere preveriti na mestu! I Vse nejasnosti reševati skupaj s projektantom! I Delavniške načrte izdela izvajalec, pred vgradnjo jih mora pisno potrditi odgovorni vodja projekta! I Za izbrane barve in materiale izvajalec izdela vzorce, ki morajo biti potrjeni s strani projektanta. I Predmetni načrt je avtorsko delo, zato mora vse spremembe objekta potrditi izključno odgovorni projektant arhitekture! I Vse potrditve, pregledi, spremembe itd. s strani odgovornih projektantov morajo biti pisne in navedene v gradbenem dnevniku!

sanitarije prva triada

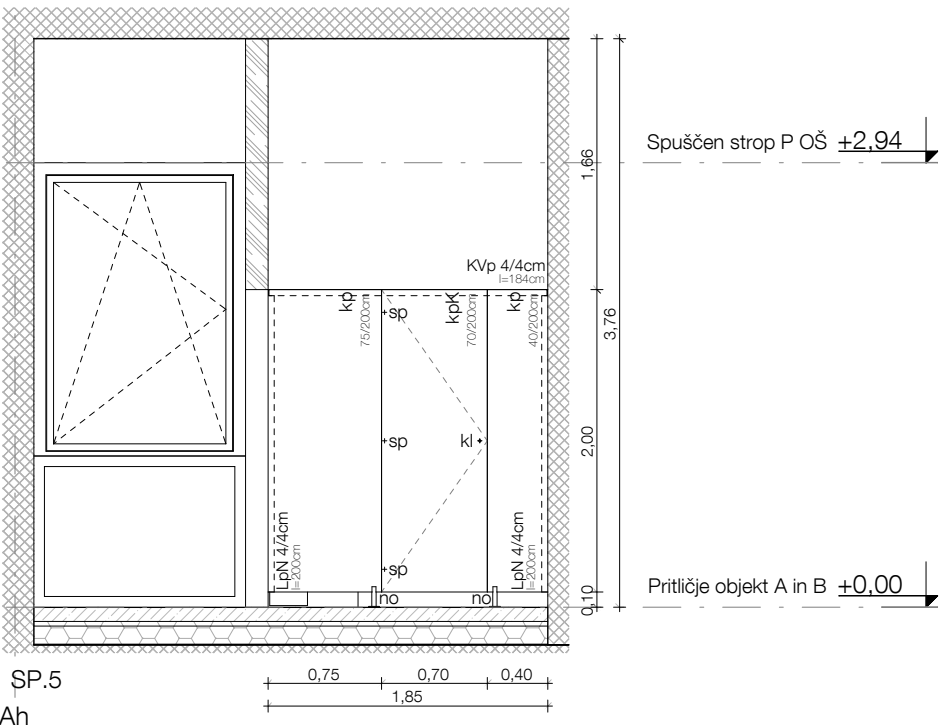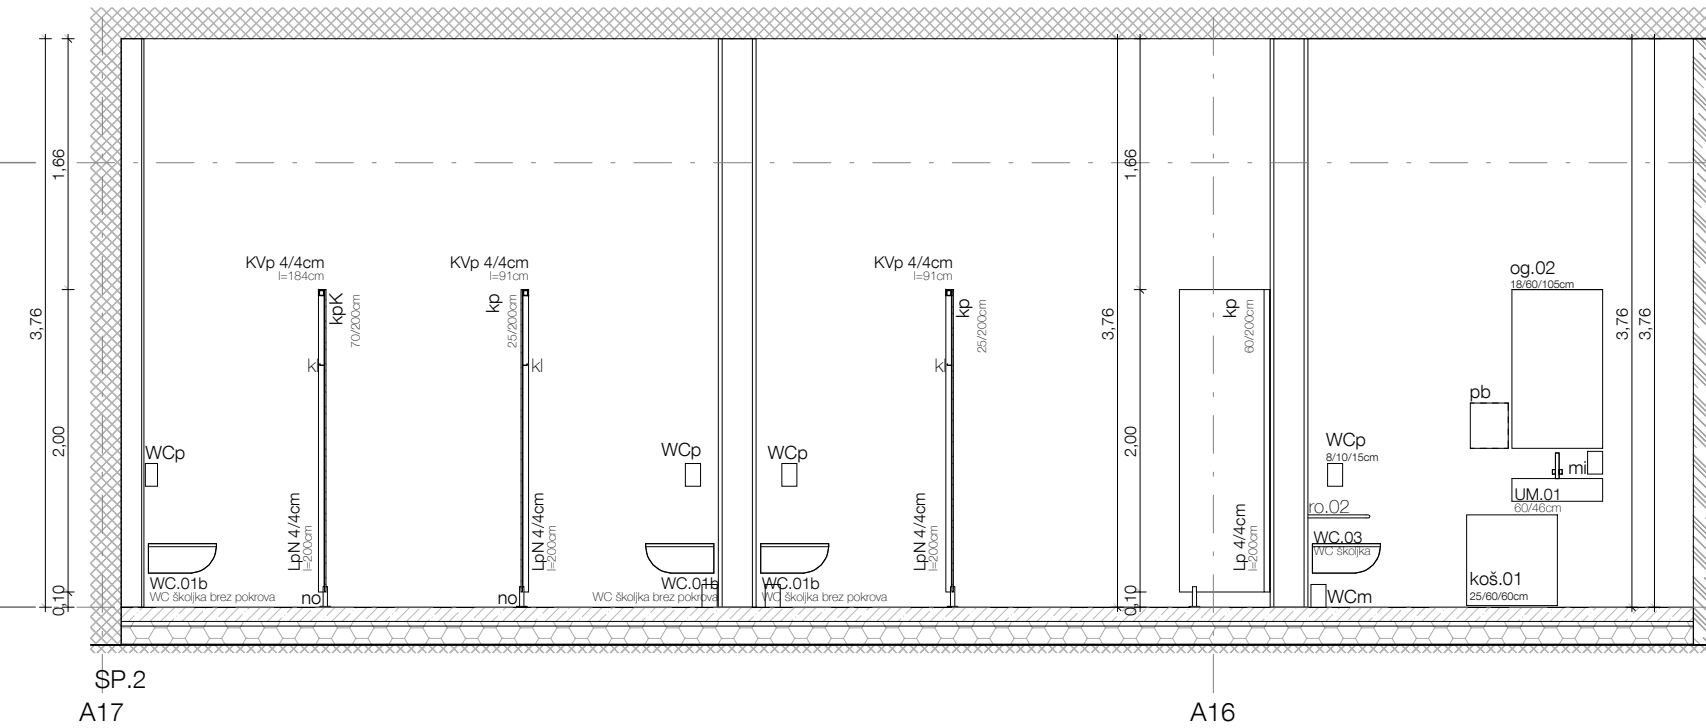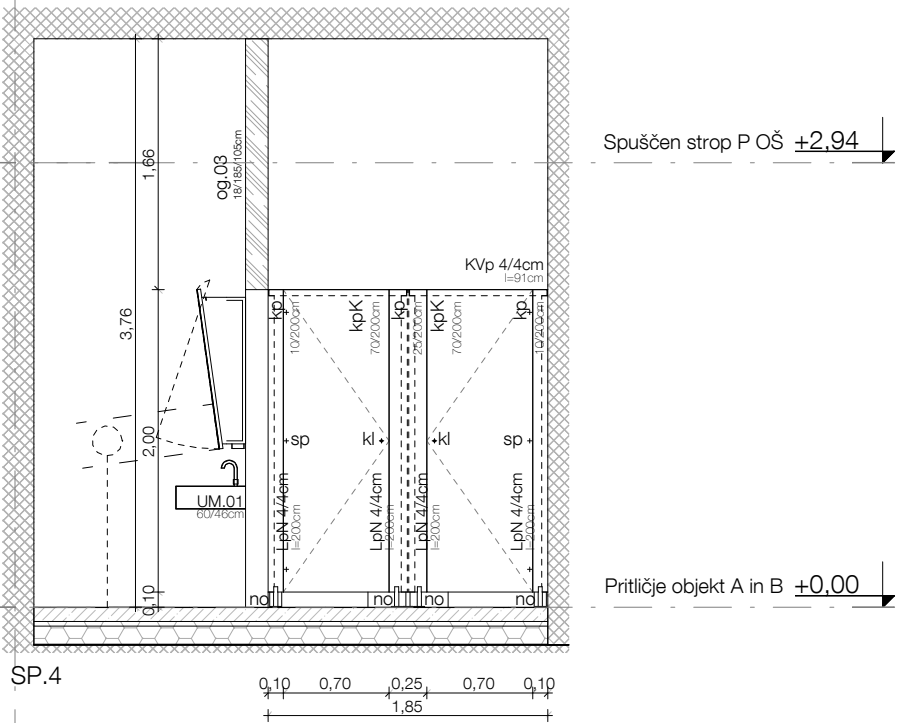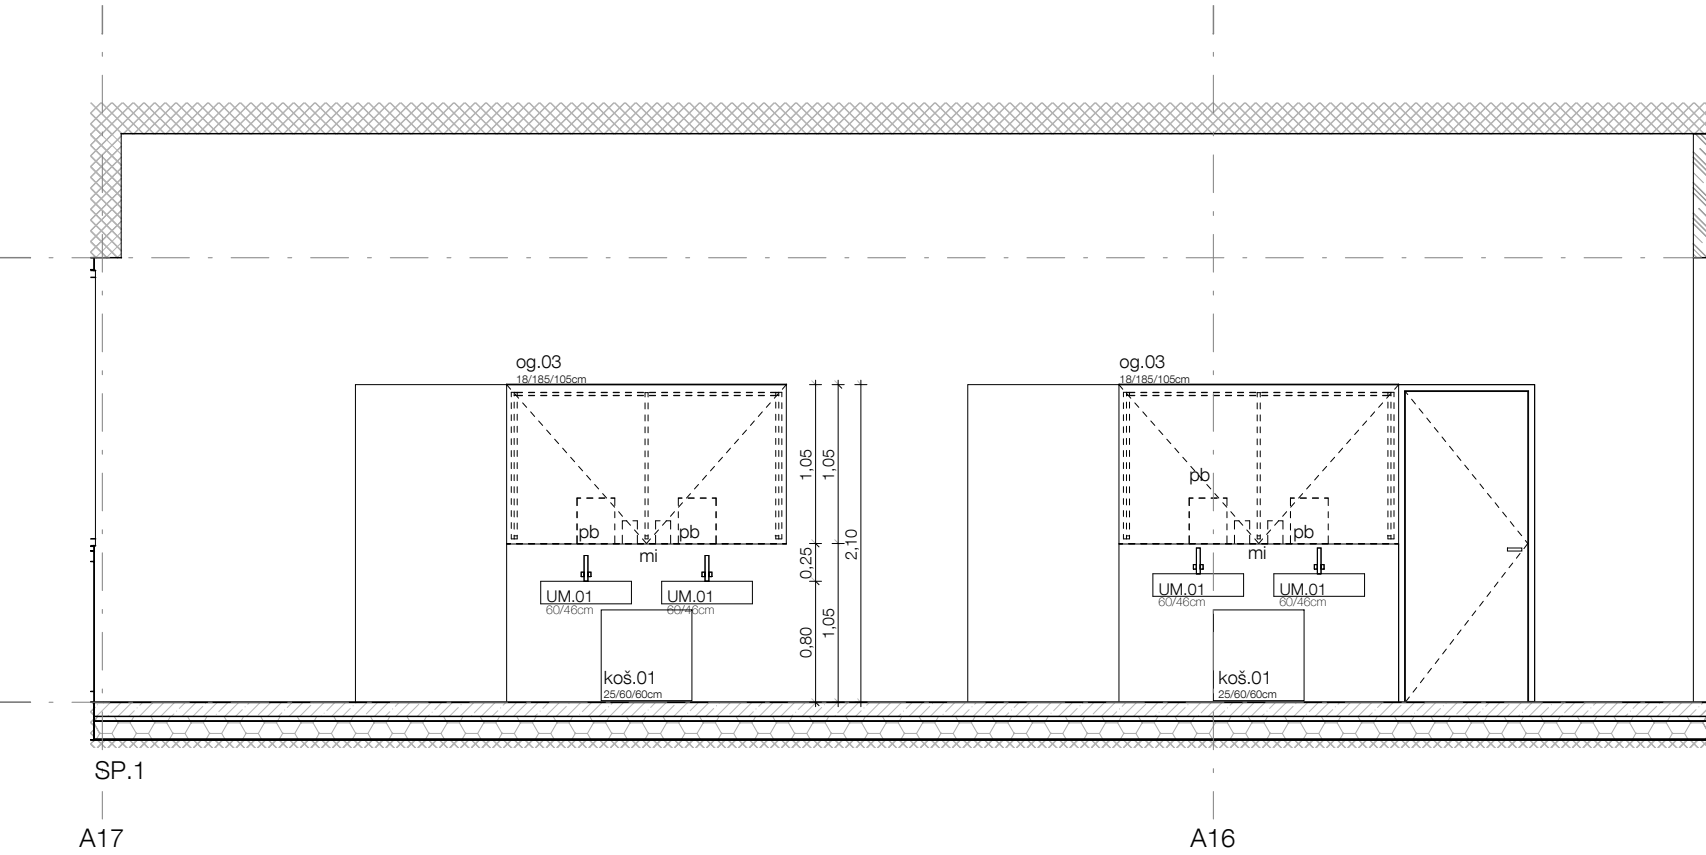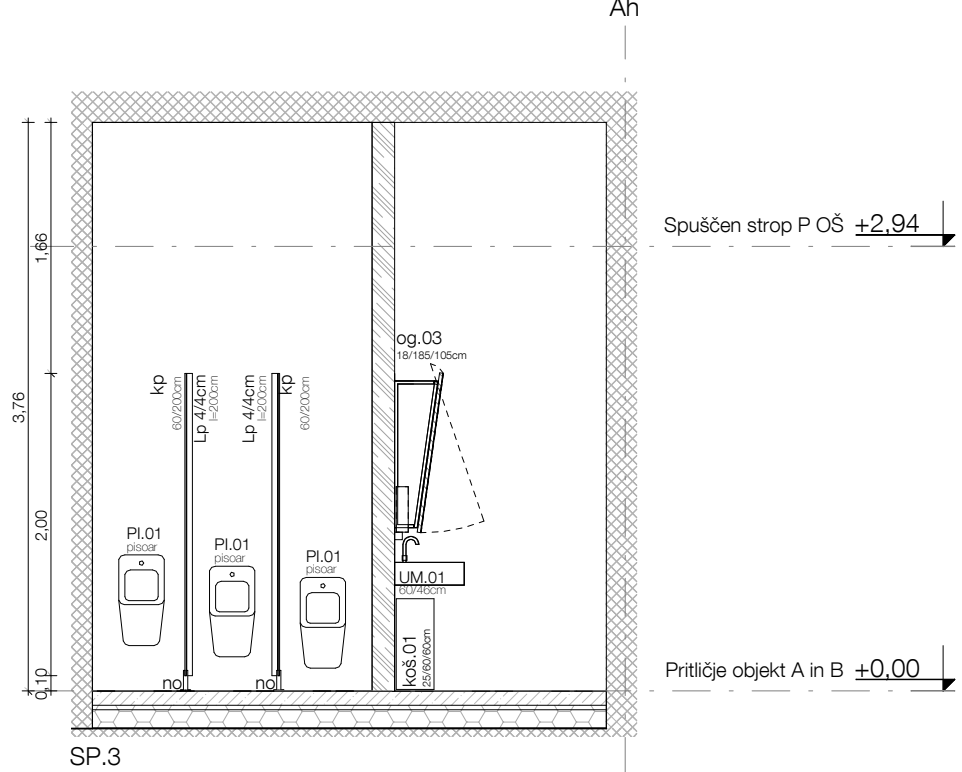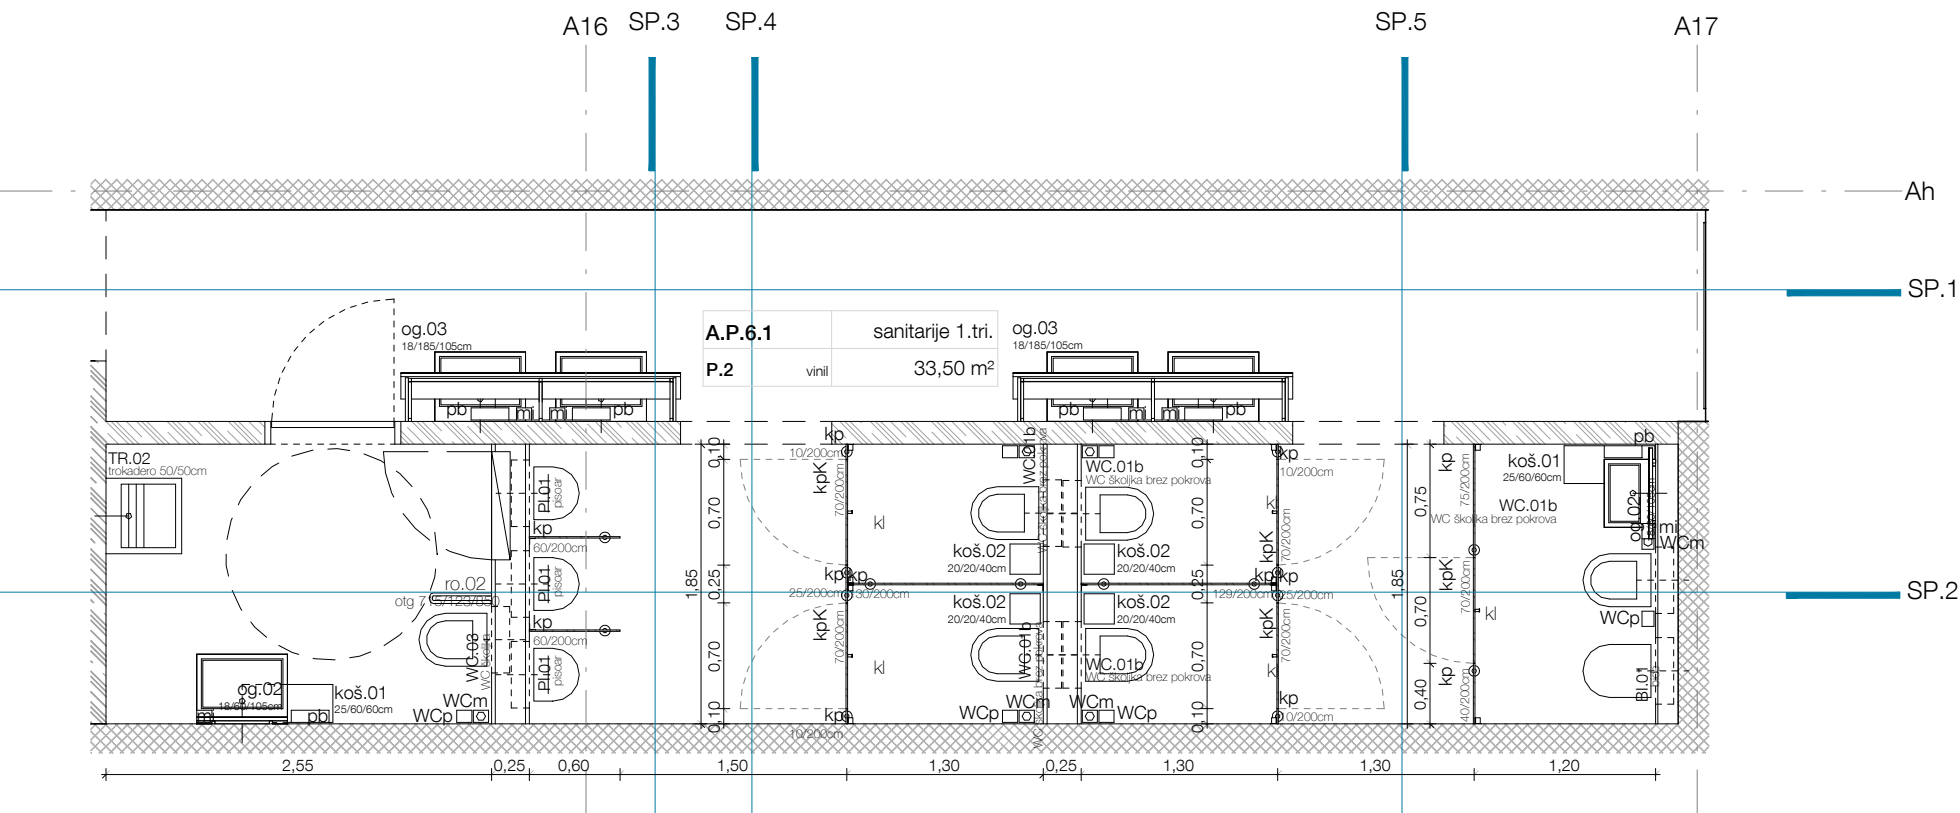

± 0,00 = 154,95

s1T

- kp - kompaktne plošče debeline 13 mm
- kpK - vratno krilo iz kompaktne plošče debeline 13 mm
- kpD - vratno krilo širokih vrat iz kompaktne plošče debeline 13 mm
- no - noga kabine npr.: SACHERMEIER compact
- sp - spona npr.: SACHERMEIER compact
- kl - kljuka kabine npr.: SACHERMEIER compact

Barve plošč se določijo glede na barvno študijo in so izvedene po predloženih vzorcih in potrditvi projektanta, v kvaliteti kot naprimer FUNDERMAX. Ravno tako so izbrani in izvedeni, kljuka, ključavnice in vodila. Vsi prej naštet elementi morajo biti iz nerjave ploščine. Okovje je v kvaliteti kot naprimer SACHERMEIER compact. Prilitek se izvede po detajlih pritrditve KP (list o2.01)

oznaka	š(m)	v(m)	št.	A(m2)
kp	0,10	2,00	4	0,80 m²
kp	0,25	2,00	2	1,00 m²
kp	0,40	2,00	1	0,80 m²
kp	0,60	2,00	2	2,40 m²
kp	0,75	2,00	1	1,50 m²
kp	1,29	2,00	1	2,58 m²
kp	1,30	2,00	1	2,59 m²
kpK	0,70	2,00	5	7,00 m²
				18,67 m²





MEDPROSTOR

Medprostor, arhitekturni atelje d.o.o.
Breg 22/III, SI - 1000 Ljubljana,
T: 083813648, F:083813649,
Ep: info@medprostor.si, I: www.medprostor.si

številka projekta	0071 - 2014
naročnik	OBČINA BREŽICE
naslov naročnika	Cesta prvih borcev 18 8250 Brežice
vrsta objekta	OŠ IN VRTEC CERKLJE OB KRKI
mesto gradnje	Cerklje ob Krki
številka parcele	3124/1, 3124/2, 3124/11, 3127/5, 3126/1, 3127/11
katastrska občina	1302 Cerklje
vrsta projektne dokumentacije	P Z I
načrt	OPREMA
risba	Sanitarije prva triada
merilo	1 : 50
datum spremembe	december 2015
številka lista	o2.03

odgovorni vodja projekta	Rok Žnidaršič, u.d.i.a.
identifikacijska številka	ZAPS - 1576
odgovorni projektant arhitekture	Rok Žnidaršič, u.d.i.a.
identifikacijska številka	ZAPS - 1576
projektanti	Jerneja Fischer Knap, u.d.i.a. Mojca Gabrič, u.d.i.a. Samo Mlakar, u.d.i.a. Dejan Fortuna, u.d.i.a.

Vse mere preveriti na mestu! | Vse nejasnosti reševati skupaj s projektantom! | Delavniške načrte izdelava izvajalec, pred vgradnjo jih mora pisno potrditi odgovorni vodja projekta! | Za izbrane barve in materiale izvajalec izdelava vzorce, ki morajo biti potrjeni s strani projektanta. | Predmetni načrt je avtorsko delo, zato mora vse spremembe objekta potrditi izključno odgovorni projektant arhitekture! | Vse potrditve, pregledi, spremembe itd. s strani odgovornih projektantov morajo biti pisne in navedene v gradbenem dnevniku!

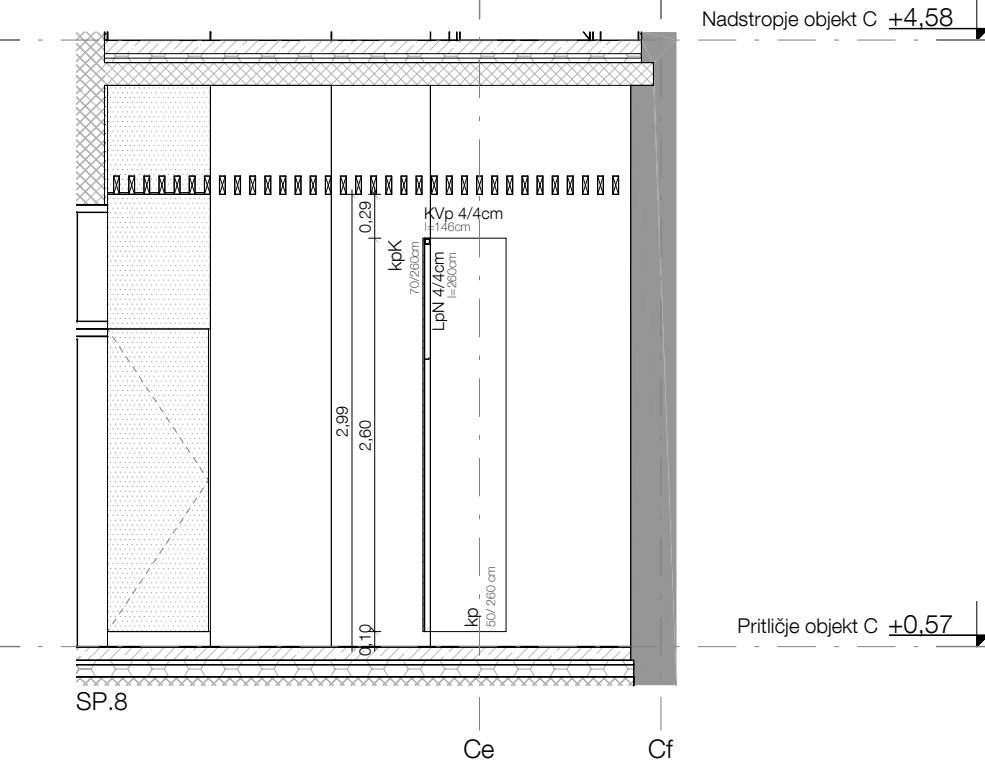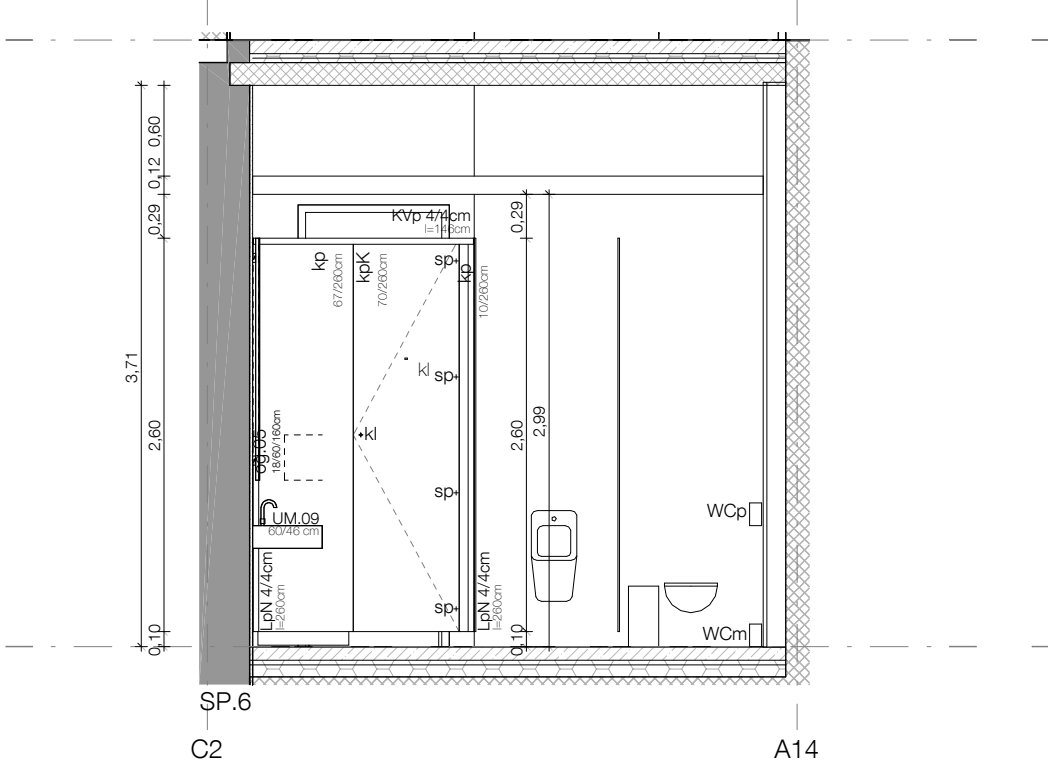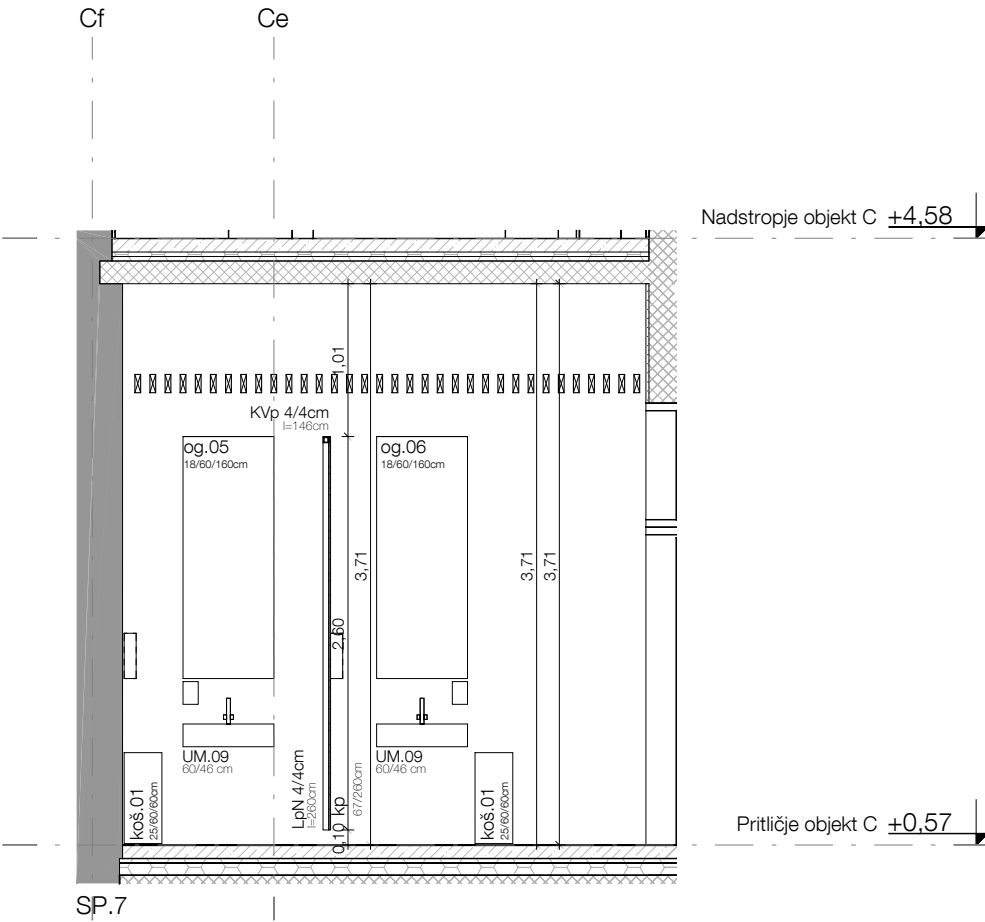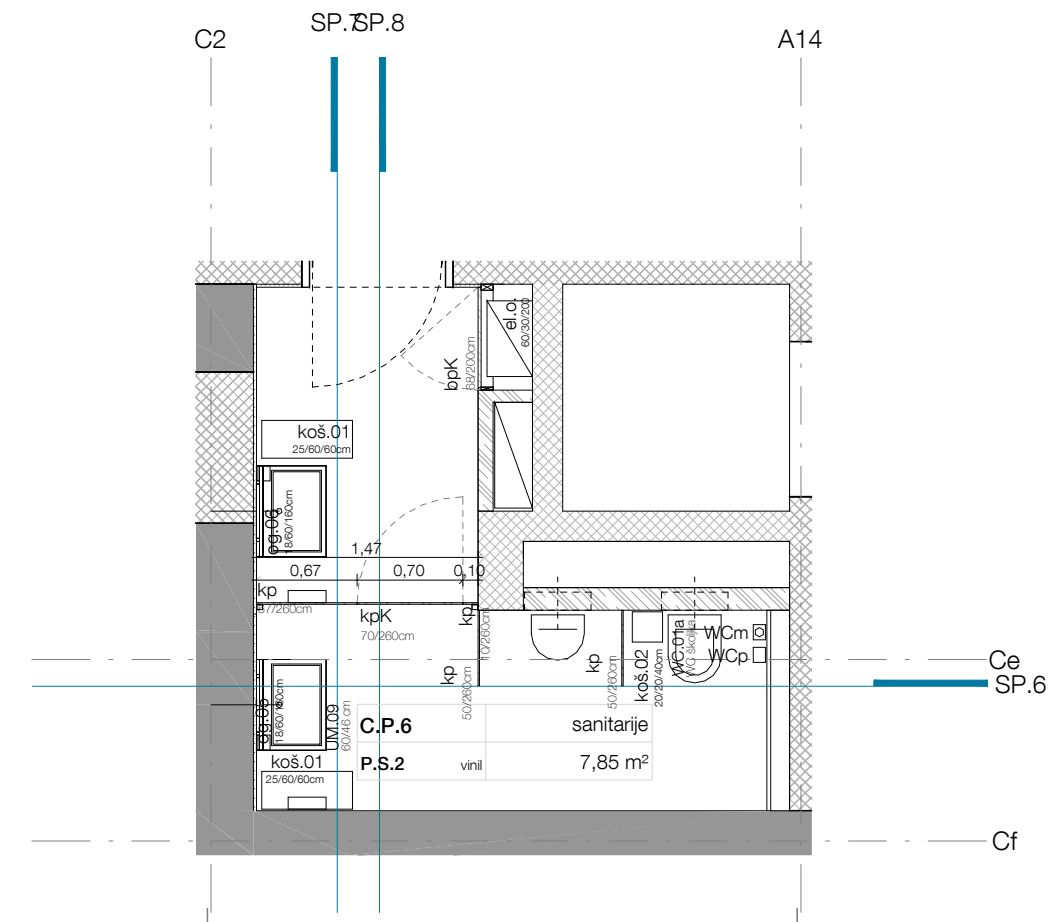

- kp - kompaktne plošče debeline 13 mm
- kpK - vratno krilo iz kompaktne plošče debeline 13 mm
- kpd - vratno krilo drsnih vrat iz kompaktne plošče debeline 13 mm
- no - noga kabine npr.: SACHERMEIER compact
- sp - spona npr.: SACHERMEIER compact
- kl - kljuka kabine npr.: SACHERMEIER compact

Barve plošč se določijo glede na barvno študijo in so izvedene po predloženih vzorcih in potrditvi projektanta, v kvaliteti kot naprimer FUNDERMAX. Ravno tako so izbrani in izvedene, kljuge, ključavnice in vodila. Vsi prej naštet elementi morajo biti iz nerjavne pločevine. Okovje je v kvaliteti kot naprimer SACHERMEIER compact. Prirčitev se izvede po detajlnih prirčitvah KP (list o2.01)

oznaka	š(m)	v(m)	št.	A(m2)
kp	0,10	2,60	1	0,26 m²
kp	0,67	2,60	1	1,73 m²
kpK	0,70	2,60	1	1,82 m²
				3,81 m²

MEDPROSTOR

Medprostor, arhitekturni atelje d.o.o.
Breg 22/III, SI - 1000 Ljubljana,
T: 083813648, F:083813649,
Ep: info@medprostor.si, I: www.medprostor.si

številka projekta	0071 - 2014
naročnik	OBČINA BREŽICE
naslov naročnika	Cesta prvih borcev 18 8250 Brežice
vrsta objekta	OŠ IN VRTEC CERKLJE OB KRKI
mesto gradnje	Cerklje ob Krki
številka parcele	3124/1, 3124/2, 3124/11, 3127/5, 3126/1, 3127/11
katastrska občina	1302 Cerklje
vrsta projektne dokumentacije	P Z I
načrt	OPREMA
risba	Sanitarije knjižnica
merilo	1 : 50
datum datum spremembe	december 2015
številka lista	o2.04

odgovorni vodja projekta identifikacijska številka	Rok Žnidaršič, u.d.i.a. ZAPS - 1576
odgovorni projektant arhitekture identifikacijska številka	Rok Žnidaršič, u.d.i.a. ZAPS - 1576
projektanti	Jerneja Fischer Knap, u.d.i.a. Mojca Gabrič, u.d.i.a. Samo Mlakar, u.d.i.a. Dejan Fortuna, u.d.i.a.

Vse mere preveriti na mestu! I Vse nejasnosti re ševati skupaj s projektantom! I Delavniške načrte izdela izvajalec, pred vgradnjo jih mora pisno potrditi odgovorni vodja projekta! I Za izbrane barve in materiale izvajalec izdela vzorce, ki morajo biti potrjeni s strani projektanta. I Predmetni načrt je avtorsko delo, zato mora vse spremembe objekta potrditi izključno odgovorni projektant arhitekture! I Vse potrditve, pregledi, spremembe itd. s strani odgovornih projektantov morajo biti pisne in navedene v gradbenem dnevniku!

- kp

-

kompaktne plošče debeline 13 mm
- kpK

-

vratno krilo iz kompaktne plošče debeline 13 mm
- kpd

-

vratno krilo drsnih vrat iz kompaktne plošče debeline 13 mm
- no

-

noga kabine npr.: SACHERMEIER compact
- sp

-

spona npr.: SACHERMEIER compact
- kl

-

kljuka kabine npr.: SACHERMEIER compact

Barve plošč se določijo glede na barvno študijo in so izvedene po predloženih vzorcih in potrditvi projektanta, v kvaliteti kot naprimer FUNDERMAX. Ravno tako so izbrani in izvedene, kljuge, ključavnice in vodila. Vsi prej naštet elementi morajo biti iz nerjavne pločevine. Okovje je v kvaliteti kot naprimer SACHERMEIER compact. Prilrditev se izvede po detajlih pritrditve KP (list o2.01)

oznaka	š(m)	v(m)	št.	A(m2)
kp	0,63	2,00	1	1,25 m²
kp	0,80	2,00	1	1,60 m²
kpK	0,70	2,00	1	1,40 m²
				4,25 m²

Medprostor


Medprostor, arhitekturni atelje d.o.o.
Breg 22/III, SI - 1000 Ljubljana,
T: 083813648, F:083813649,
Ep: info@medprostor.si, I: www.medprostor.si

številka projekta	0071 - 2014
naročnik	OBČINA BREŽICE
naslov naročnika	Cesta prvih borcev 18 8250 Brežice
vrsta objekta	OŠ IN VRTEC CERKLJE OB KRKI
mesto gradnje	Cerklje ob Krki
številka parcele	3124/1, 3124/2, 3124/11, 3127/5, 3126/1, 3127/11
katastrska občina	1302 Cerklje
vrsta projektne dokumentacije	P Z I
načrt	OPREMA
risba	Sanitarije kuhinja
merilo	1 : 50
datum datum spremembe	december 2015
številka lista	o2.05

odgovorni vodja projekta identifikacijska številka	Rok Žnidaršič, u.d.i.a. ZAPS - 1576
odgovorni projektant arhitekture identifikacijska številka	Rok Žnidaršič, u.d.i.a. ZAPS - 1576
projektanti	Jerneja Fischer Knap, u.d.i.a. Mojca Gabrič, u.d.i.a. Samo Mlakar, u.d.i.a. Dejan Fortuna, u.d.i.a.

Vse mere preveriti na mestu! I Vse nejasnosti re ševati skupaj s projektantom! I Delavniške načrte izdela izvajalec, pred vgradnjo jih mora pisno potrditi odgovorni vodja projekta! I Za izbrane barve in materiale izvajalec izdela vzorce, ki morajo biti potrjeni s strani projektanta. I Predmetni načrt je avtorsko delo, zato mora vse spremembe objekta potrditi izključno odgovorni projektant arhitekture! I Vse potrditve, pregledi, spremembe itd. s strani odgovornih projektantov morajo biti pisne in navedene v gradbenem dnevniku!

sanitarije 2. in 3. triada

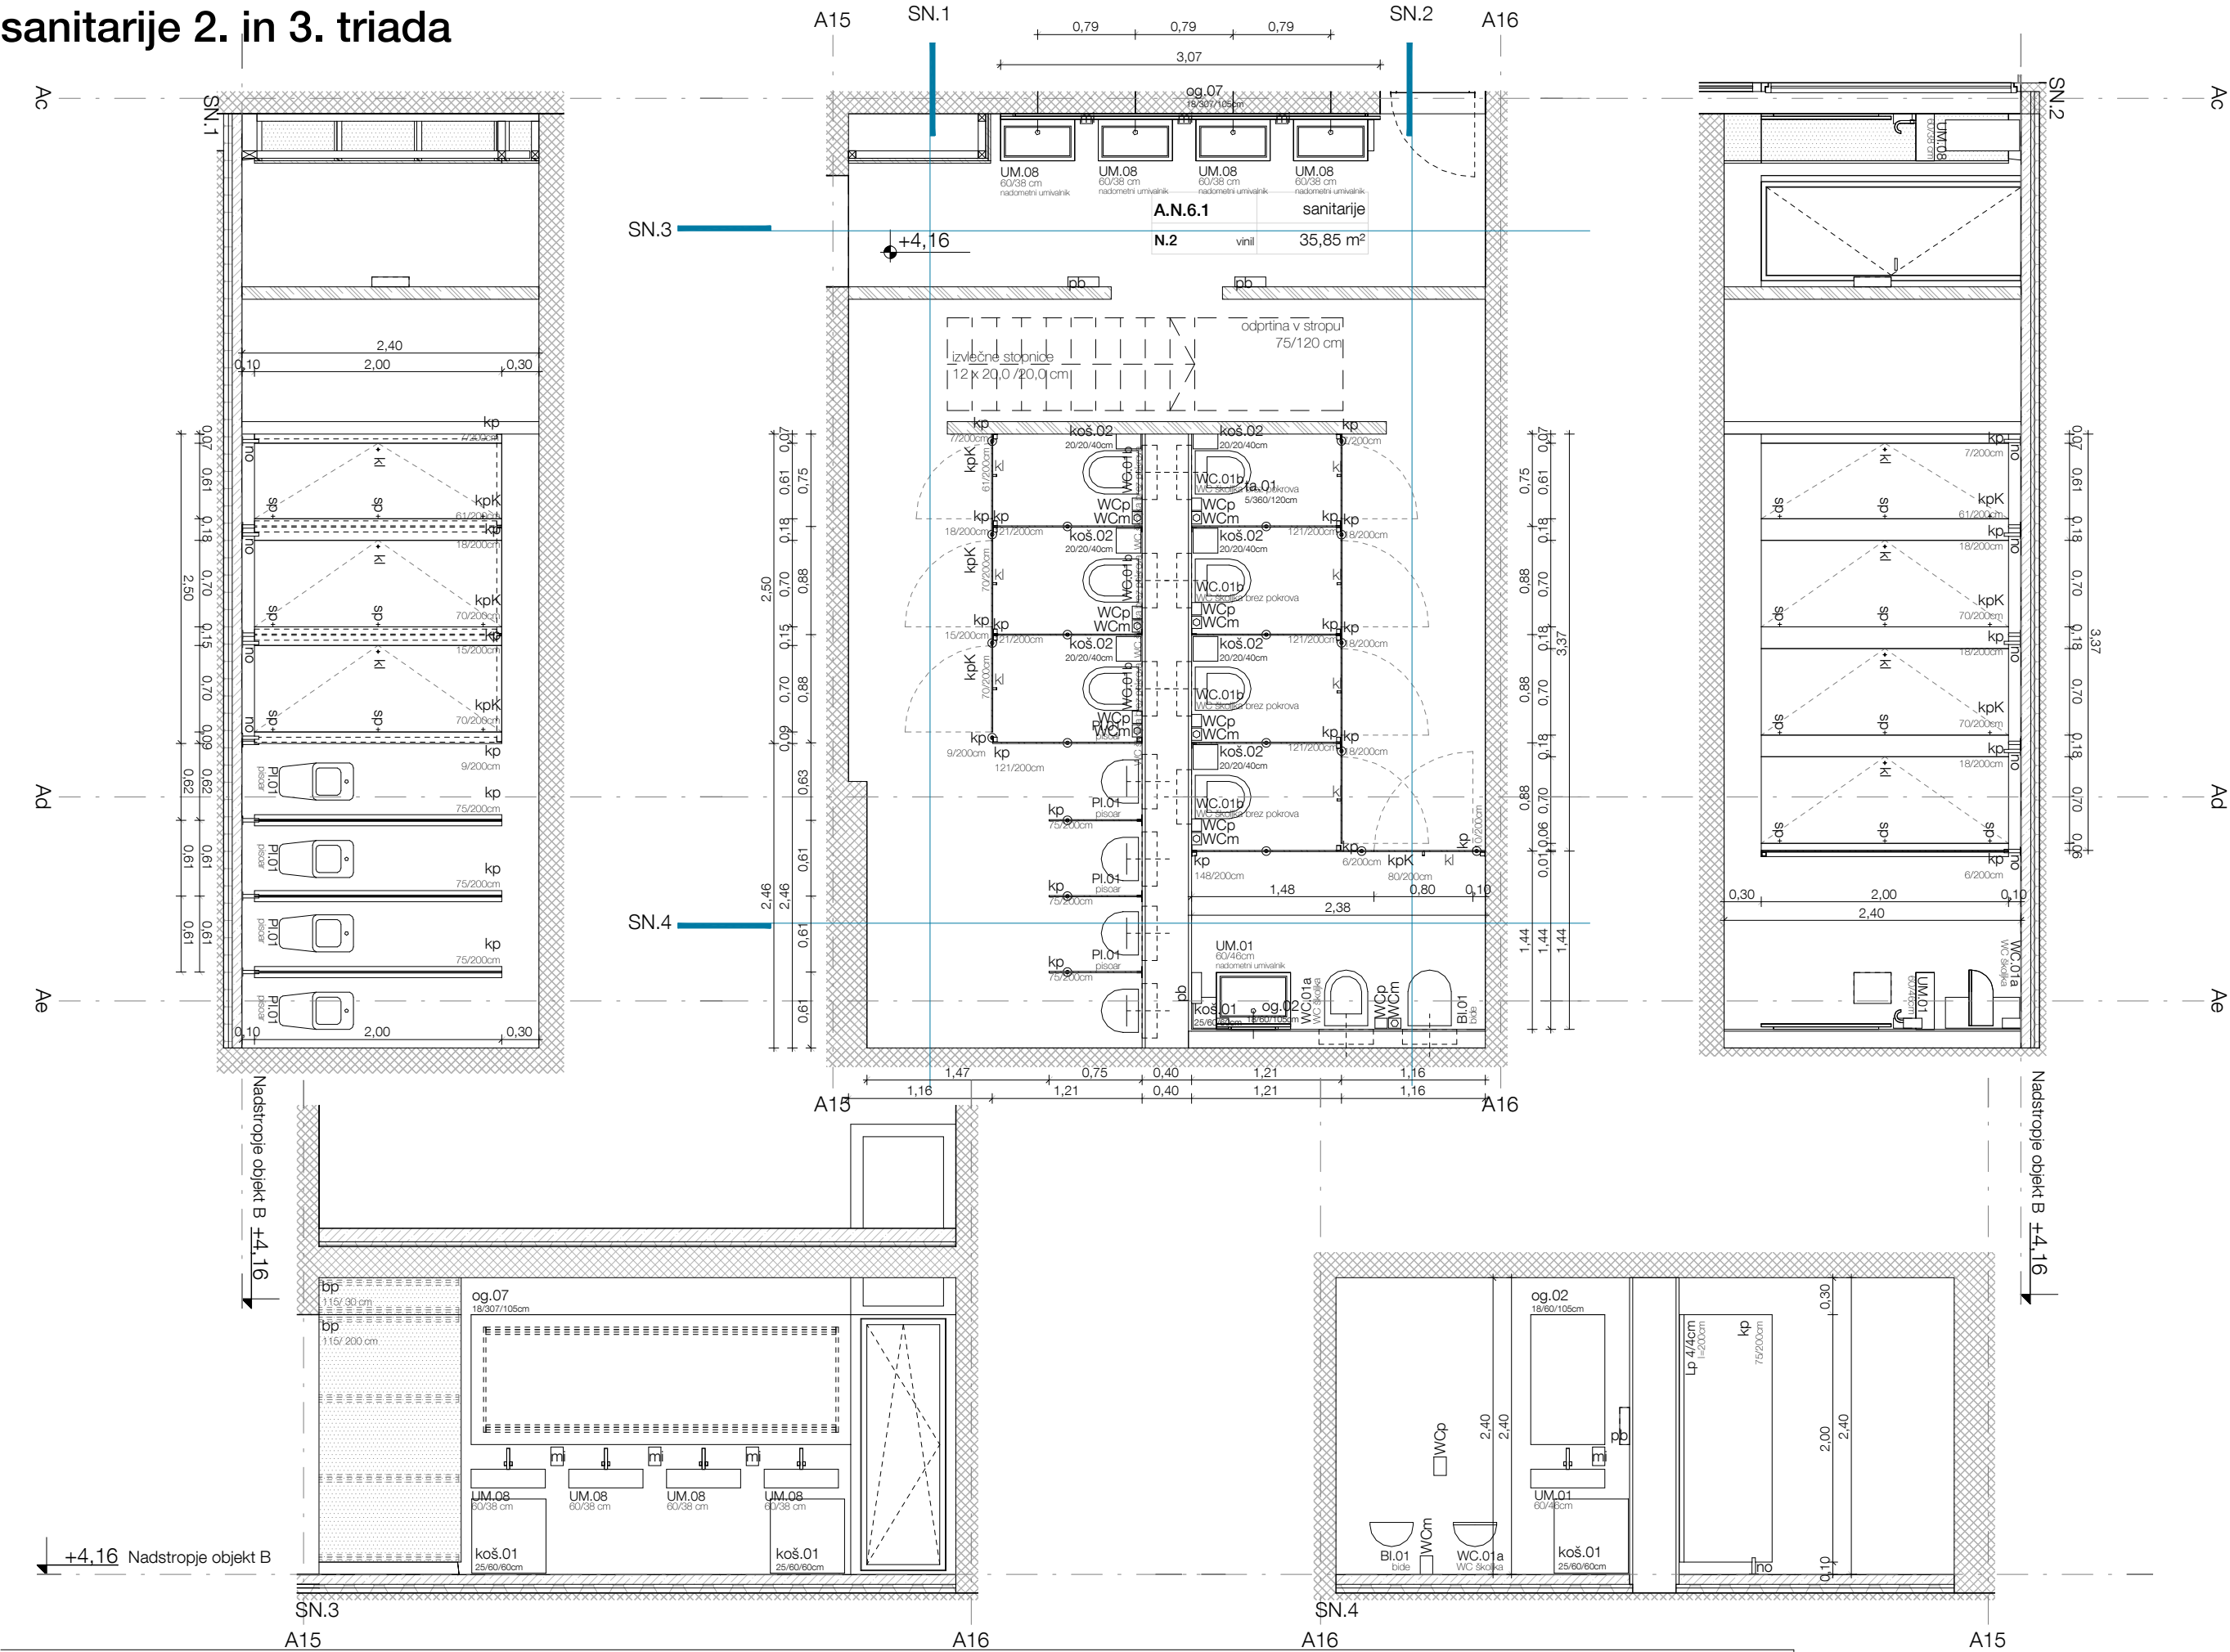

± 0,00 = 154,95

s23T

kp

-

kompaktne plošče debeline 13 mm

kpK

-

vratno krilo iz kompaktne plošče debeline 13 mm

kpd

-

vratno krilo drsnih vrat iz kompaktne plošče debeline 13 mm

no

-

noga kabine npr.: SACHERMEIER compact

sp

-

spona npr.: SACHERMEIER compact

kl

-

kljuka kabine npr.: SACHERMEIER compact

Barve plošč se določijo glede na barvno študijo in so izvedene po predloženih vzorcih in potrditvi projektanta, v kvaliteti kot naprimer FUNDERMAX. Ravno tako so izbrani in izvedene, kljuke, ključavnice in vodila. Vsi prej naštetih elementi morajo biti iz nerjavne pločevine. Okovje je v kvaliteti kot naprimer SACHERMEIER compact. Pritrditve se izvede po detaljih pritrditve KP (list o2.01)

oznaka	š(m)	v(m)	št.	A(m2)
kp	0,06	2,00	1	0,12 m²
kp	0,07	2,00	2	0,30 m²
kp	0,09	2,00	1	0,19 m²
kp	0,10	2,00	1	0,20 m²
kp	0,15	2,00	1	0,30 m²
kp	0,18	2,00	4	1,40 m²
kp	0,75	2,00	3	4,52 m²
kp	1,21	2,00	6	14,49 m²
kp	1,48	2,00	1	2,95 m²
kpK	0,61	2,00	2	2,44 m²
kpK	0,70	2,00	5	7,00 m²
kpK	0,80	2,00	1	1,60 m²
				35,49 m²


MEDPROSTOR

Medprostor, arhitekturni atelje d.o.o.
Breg 22/III, SI - 1000 Ljubljana,
T: 083813648, F:083813649,
Ep: info@medprostor.si, I: www.medprostor.si

številka projekta	0071 - 2014
naročnik	OBČINA BREŽICE
naslov naročnika	Cesta prvih borcev 18 8250 Brežice
vrsta objekta	OŠ IN VRTEC CERKLJE OB KRKI
mesto gradnje	Cerklje ob Krki
številka parcele	3124/1, 3124/2, 3124/11, 3127/5, 3126/1, 3127/11
katastrska občina	1302 Cerklje
vrsta projektne dokumentacije	P Z I
načrt	OPREMA
risba	Sanitarije 2. in 3. triada
merilo	1 : 50
datum datum spremembe	december 2015
številka lista	o2.06

odgovorni vodja projekta identifikacijska številka	Rok Žnidaršič, u.d.i.a. ZAPS - 1576
odgovorni projektant arhitekture identifikacijska številka	Rok Žnidaršič, u.d.i.a. ZAPS - 1576
projektanti	Jerneja Fischer Knap, u.d.i.a. Mojca Gabrič, u.d.i.a. Samo Mlakar, u.d.i.a. Dejan Fortuna, u.d.i.a.

Vse mere preveriti na mestu! I Vse nejasnosti reševati skupaj s projektantom! I Delavniške načrte izdela izvajalec, pred vgradnjo jih mora pisno potrditi odgovorni vodja projekta! I Za izbrane barve in materiale izvajalec izdela vzorce, ki morajo biti potrjeni s strani projektanta. I Predmetni načrt je avtorsko delo, zato mora vse spremembe objekta potrditi izključno odgovorni projektant arhitekture! I Vse potrditve, pregledi, spremembe itd. s strani odgovornih projektantov morajo biti pisne in navedene v gradbenem dnevniku!

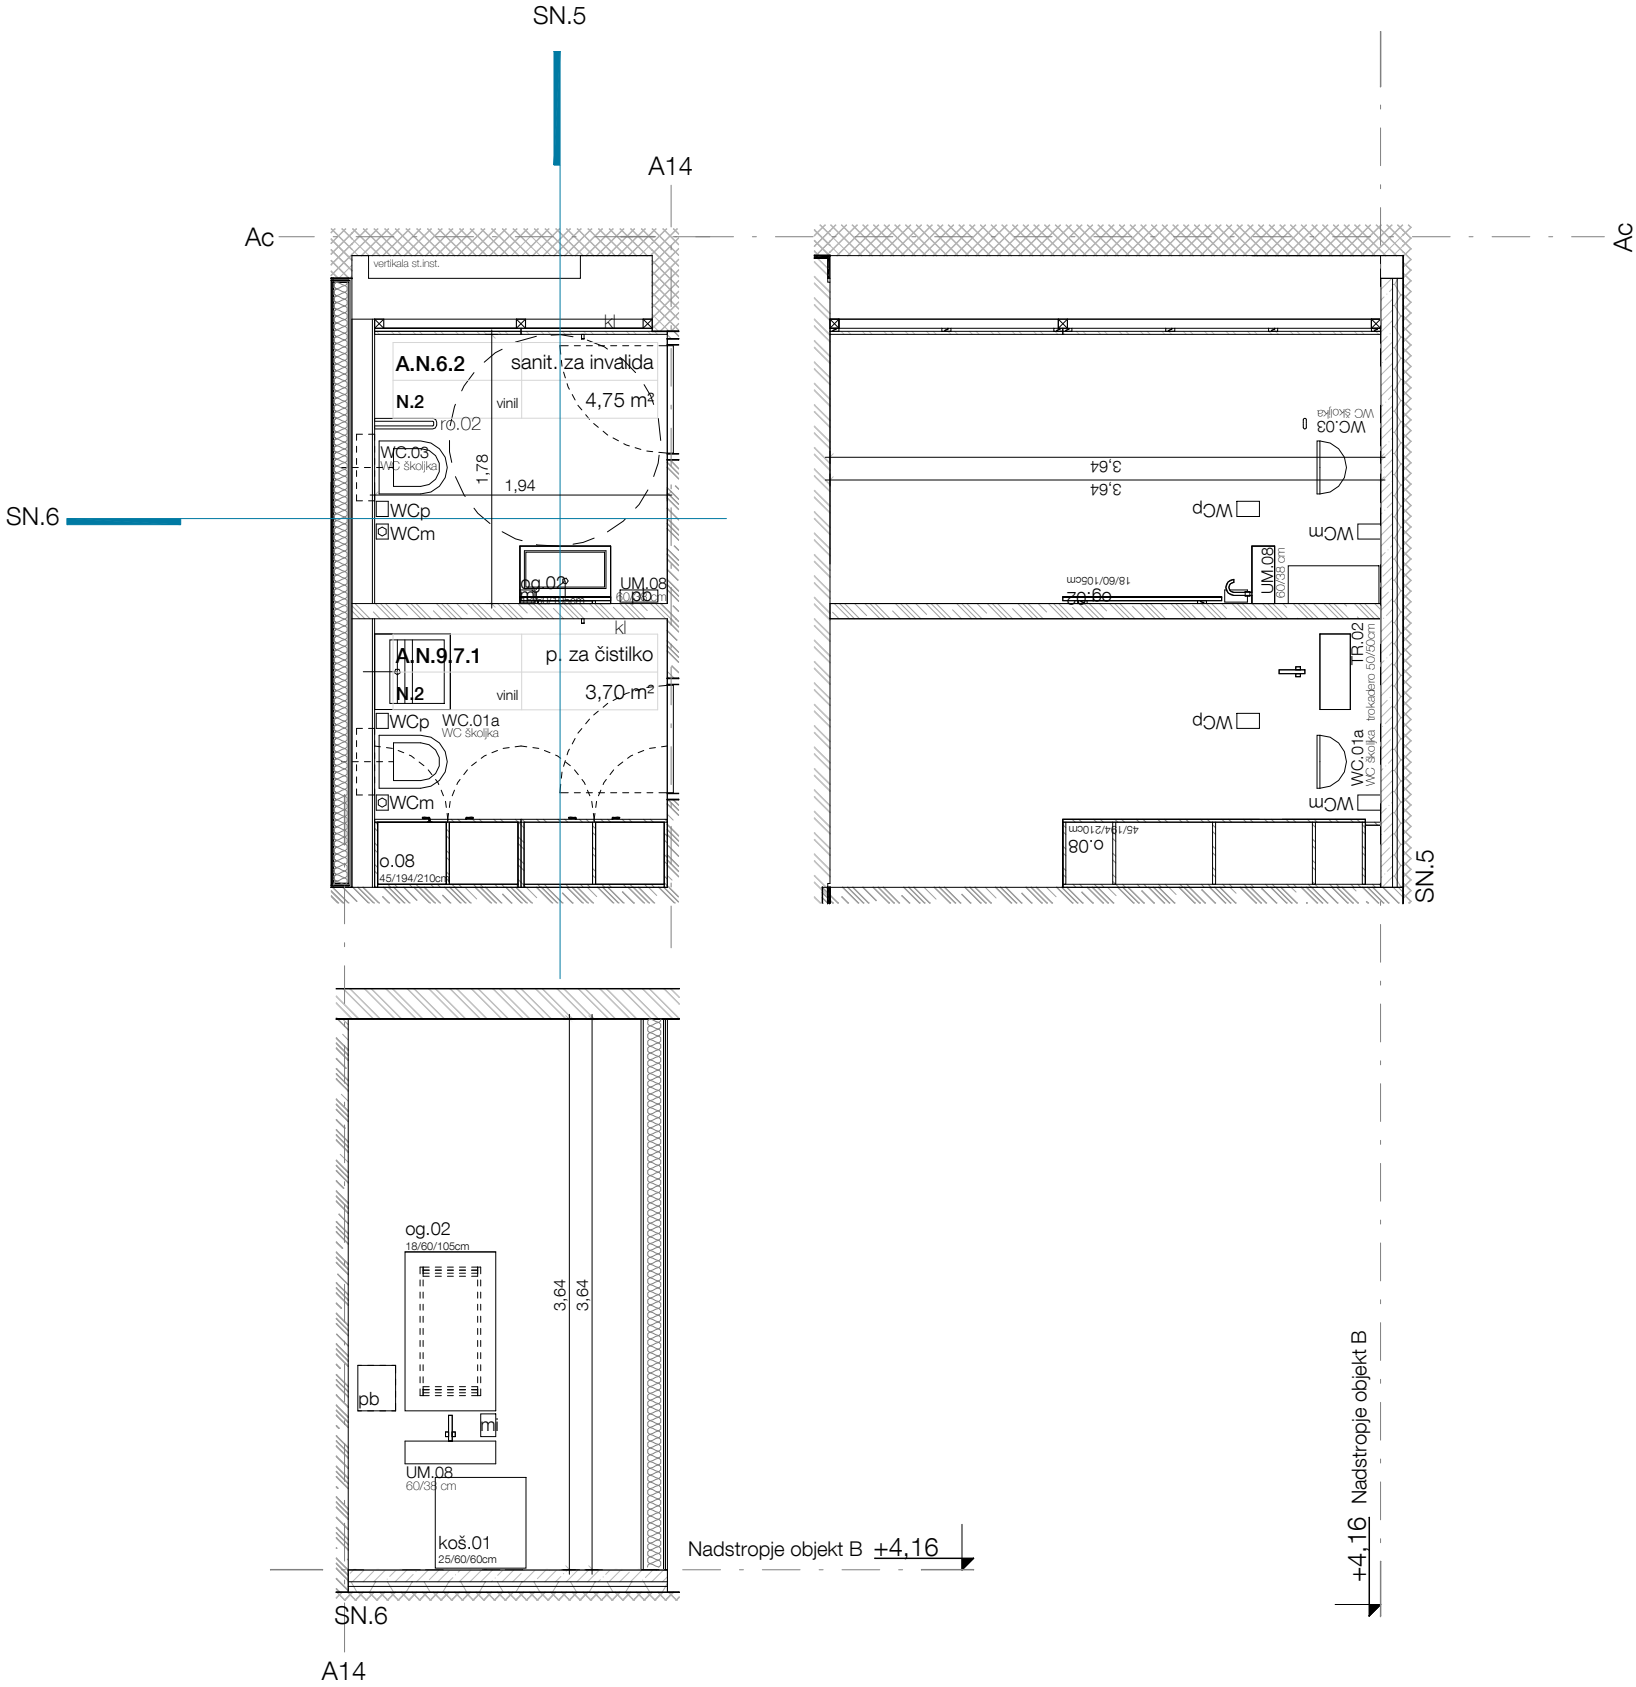

kp - kompaktne plošče debeline 13 mm
kpK - vratno krilo iz kompaktne plošče debeline 13 mm
kpd - vratno krilo drsnih vrat iz kompaktne plošče debeline 13 mm
no - noga kabine npr.: SACHERMEIER compact
sp - spona npr.: SACHERMEIER compact
kl - kljuka kabine npr.: SACHERMEIER compact

Barve plošč se določijo glede na barvno študijo in so izvedene po predloženih vzorcih in potrditvi projektanta, v kvaliteti kot naprimer FUNDERMAX. Ravno tako so izbrani in izvedene, kljuko, ključavnice in vodila. Vsi prej naštetih elementi morajo biti iz nerjavne pločevine. Okovje je v kvaliteti kot naprimer SACHERMEIER compact. Pritrditve se izvede po detajlih pritrditve KP (list o2.01)

MEDPROSTOR

Medprostor, arhitekturni atelje d.o.o.



Breg 22/III, SI - 1000 Ljubljana,

T: 083813648, F:083813649,

Ep: info@medprostor.si, I: www.medprostor.si

številka projekta	0071 - 2014
naročnik	OBČINA BREŽICE
naslov naročnika	Cesta prvih borcev 18 8250 Brežice
vrsta objekta	OŠ IN VRTEC CERKLJE OB KRKI
mesto gradnje	Cerklje ob Krki
številka parcele	3124/1, 3124/2, 3124/11, 3127/5, 3126/1, 3127/11
katastrska občina	1302 Cerklje
vrsta projektne dokumentacije	P Z I
načrt	OPREMA
risba	Sanitarije za invalide in zaposelne
merilo	1 : 50
datum datum spremembe	december 2015
številka lista	o2.07
odgovorni vodja projekta identifikacijska številka	Rok Žnidaršič, u.d.i.a. ZAPS - 1576
odgovorni projektant arhitekture identifikacijska številka	Rok Žnidaršič, u.d.i.a. ZAPS - 1576
projektanti	Jerneja Fischer Knap, u.d.i.a. Mojca Gabrič, u.d.i.a. Samo Mlakar, u.d.i.a. Dejan Fortuna, u.d.i.a.

Vse mere preveriti na mestu! I Vse nejasnosti re ševati skupaj s projektantom! I Delavniške načrte izdela izvajalec, pred vgradnjo jih mora pisno potrditi odgovorni vodja projekta! I Za izbrane barve in materiale izvajalec izdela vzorce, ki morajo biti potrjeni s strani projektanta. I Predmetni načrt je avtorsko delo, zato mora vse spremembe objekta potrditi izključno odgovorni projektant arhitekture! I Vse potrditve, pregledi, spremembe itd. s strani odgovornih projektantov morajo biti pisne in navedene v gradbenem dnevniku!

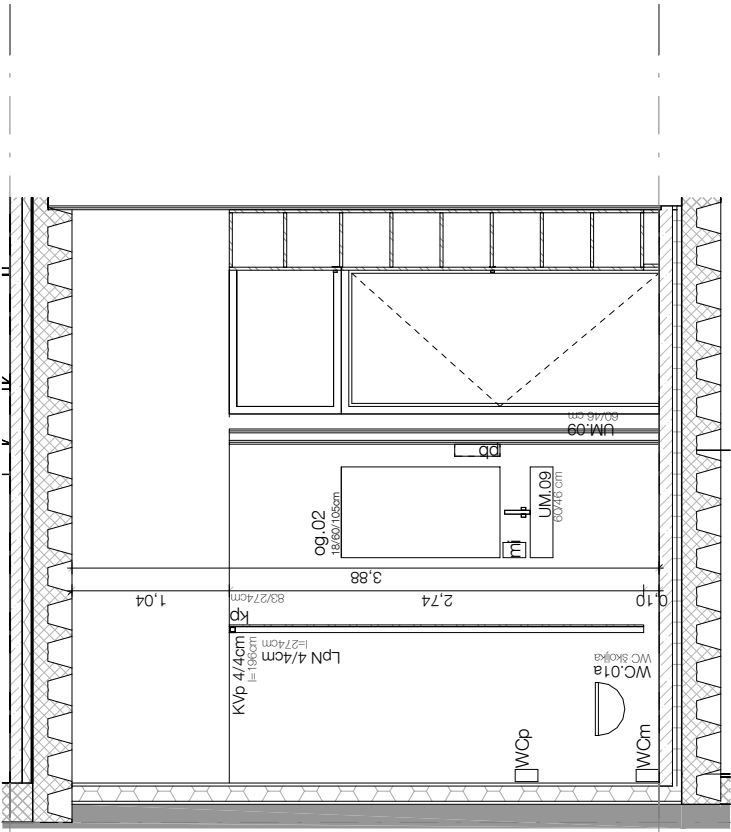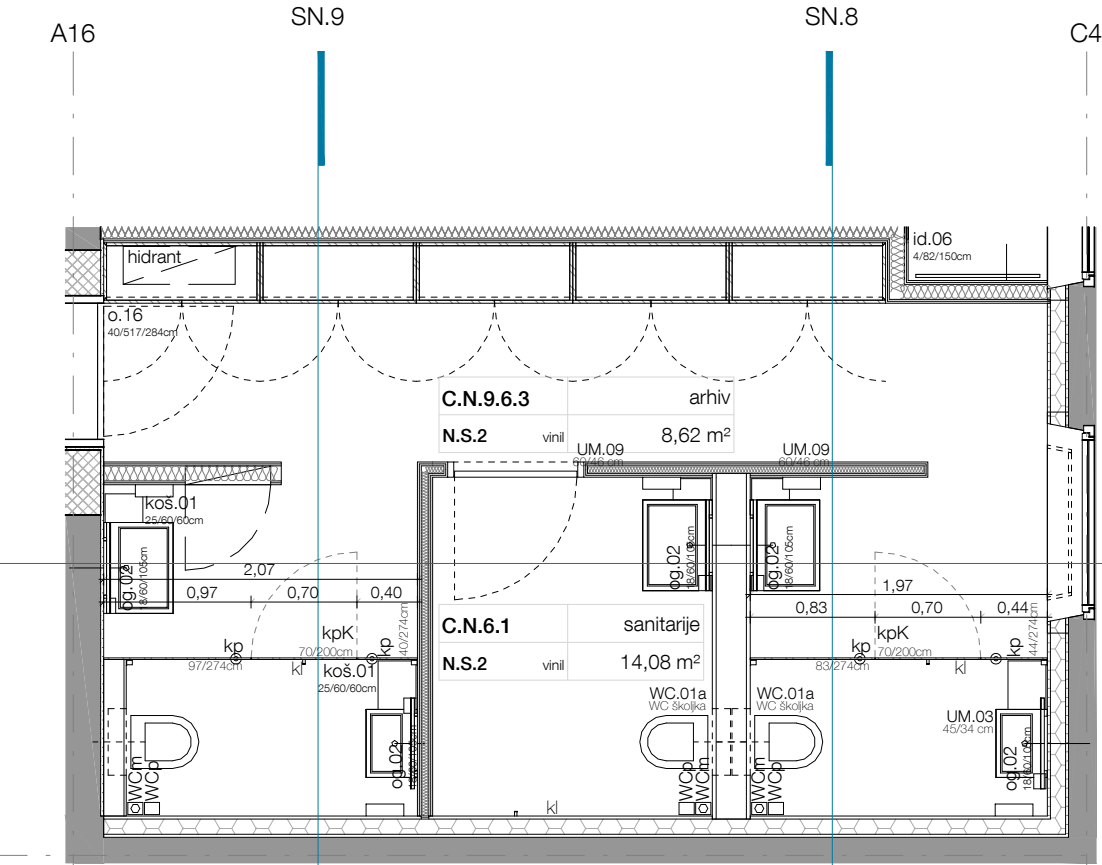

- kp - kompaktne plošče debeline 13 mm
- kpK - vratno krilo iz kompaktne plošče debeline 13 mm
- kpd - vratno krilo drsnih vrat iz kompaktne plošče debeline 13 mm
- no - noga kabine npr.: SACHERMEIER compact
- sp - spona npr.: SACHERMEIER compact
- kl - kljuka kabine npr.: SACHERMEIER compact

Barve plošč se določijo glede na barvno študijo in so izvedene po predloženih vzorcih in potrditvi projektanta, v kvaliteti kot naprimer FUNDERMAX. Ravno tako so izbrani in izvedene, kljuge, ključavnice in vodila. Vsi prej naštet elementi morajo biti iz nerjavne pločevine. Okovje je v kvaliteti kot naprimer SACHERMEIER compact. Pritrditve se izvede po detajlni pritrditve KP (list o2.01)

oznaka	š(m)	v(m)	št.	A(m2)
kp	0,40	2,74	1	1,10 m²
kp	0,44	2,74	1	1,21 m²
kp	0,70	0,74	2	1,04 m²
kp	0,83	2,74	1	2,26 m²
kp	0,97	2,74	1	2,67 m²
kpK	0,70	2,00	2	2,80 m²
				11,07 m²



MEDPROSTOR

Medprostor, arhitekturni atelje d.o.o.



Breg 22/III, SI - 1000 Ljubljana,

T: 083813648, F:083813649,

Ep: info@medprostor.si, I: www.medprostor.si


številka projekta	0071 - 2014
naročnik	OBČINA BREŽICE
naslov naročnika	Cesta prvih borcev 18 8250 Brežice
vrsta objekta	OŠ IN VRTEC CERKLJE OB KRKI
mesto gradnje	Cerklje ob Krki
številka parcele	3124/1, 3124/2, 3124/11, 3127/5, 3126/1, 3127/11
katastrska občina	1302 Cerklje
vrsta projektne dokumentacije	P Z I
načrt	OPREMA
risba	Sanitarije uprava
merilo	1 : 50
datum datum spremembe	december 2015
številka lista	o2.08

odgovorni vodja projekta identifikacijska številka	Rok Žnidaršič, u.d.i.a. ZAPS - 1576
odgovorni projektant arhitekture identifikacijska številka	Rok Žnidaršič, u.d.i.a. ZAPS - 1576
projektanti	Jerneja Fischer Knap, u.d.i.a. Mojca Gabrič, u.d.i.a. Samo Mlakar, u.d.i.a. Dejan Fortuna, u.d.i.a.

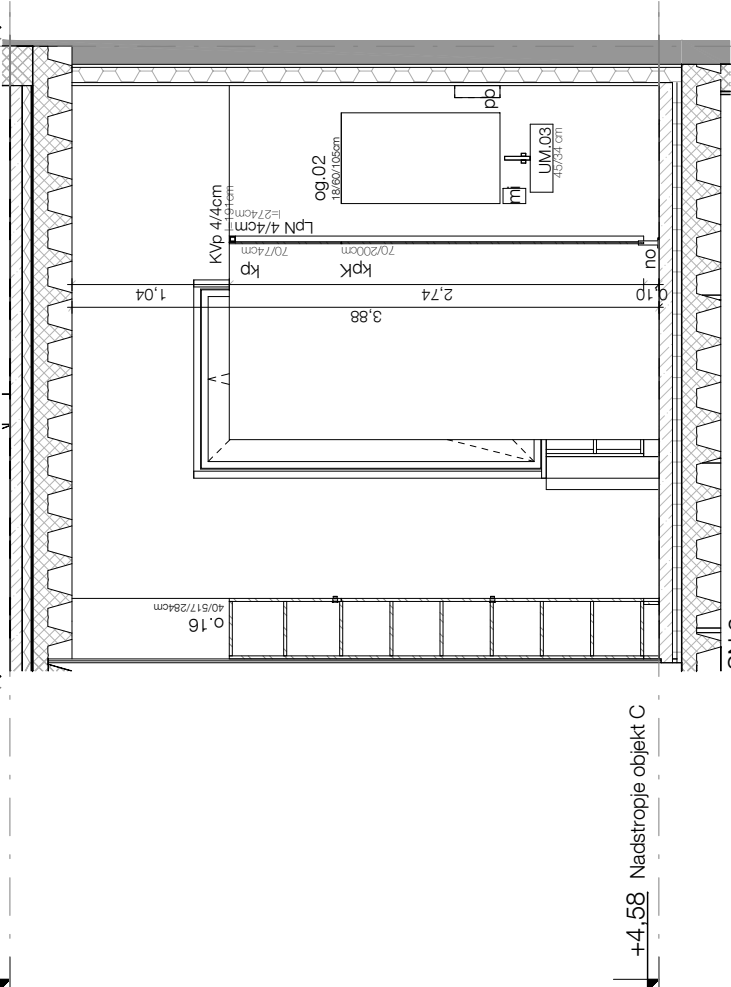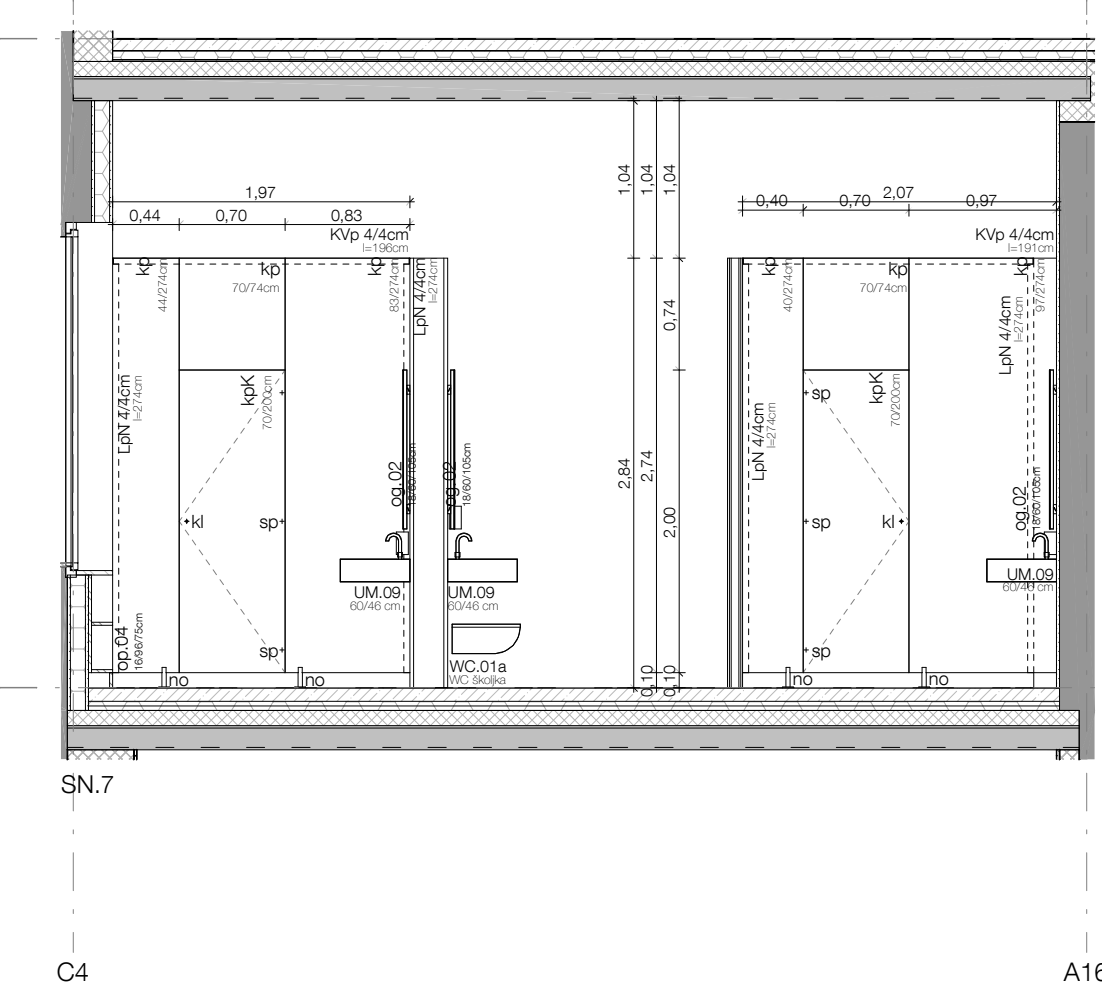

Vse mere preveriti na mestu! I Vse nejasnosti reševati skupaj s projektantom! I Delavniške načrte izdela izvajalec, pred vgradnjo jih mora pisno potrditi odgovorni vodja projekta! I Za izbrane barve in materiale izvajalec izdela vzorce, ki morajo biti potrjeni s strani projektanta. I Predmetni načrt je avtorsko delo, zato mora vse spremembe objekta potrditi izključno odgovorni projektant arhitekture! I Vse potrditve, pregledi, spremembe itd. s strani odgovornih projektantov morajo biti pisne in navedene v gradbenem dnevniku!

sanitarije vrtec notranje

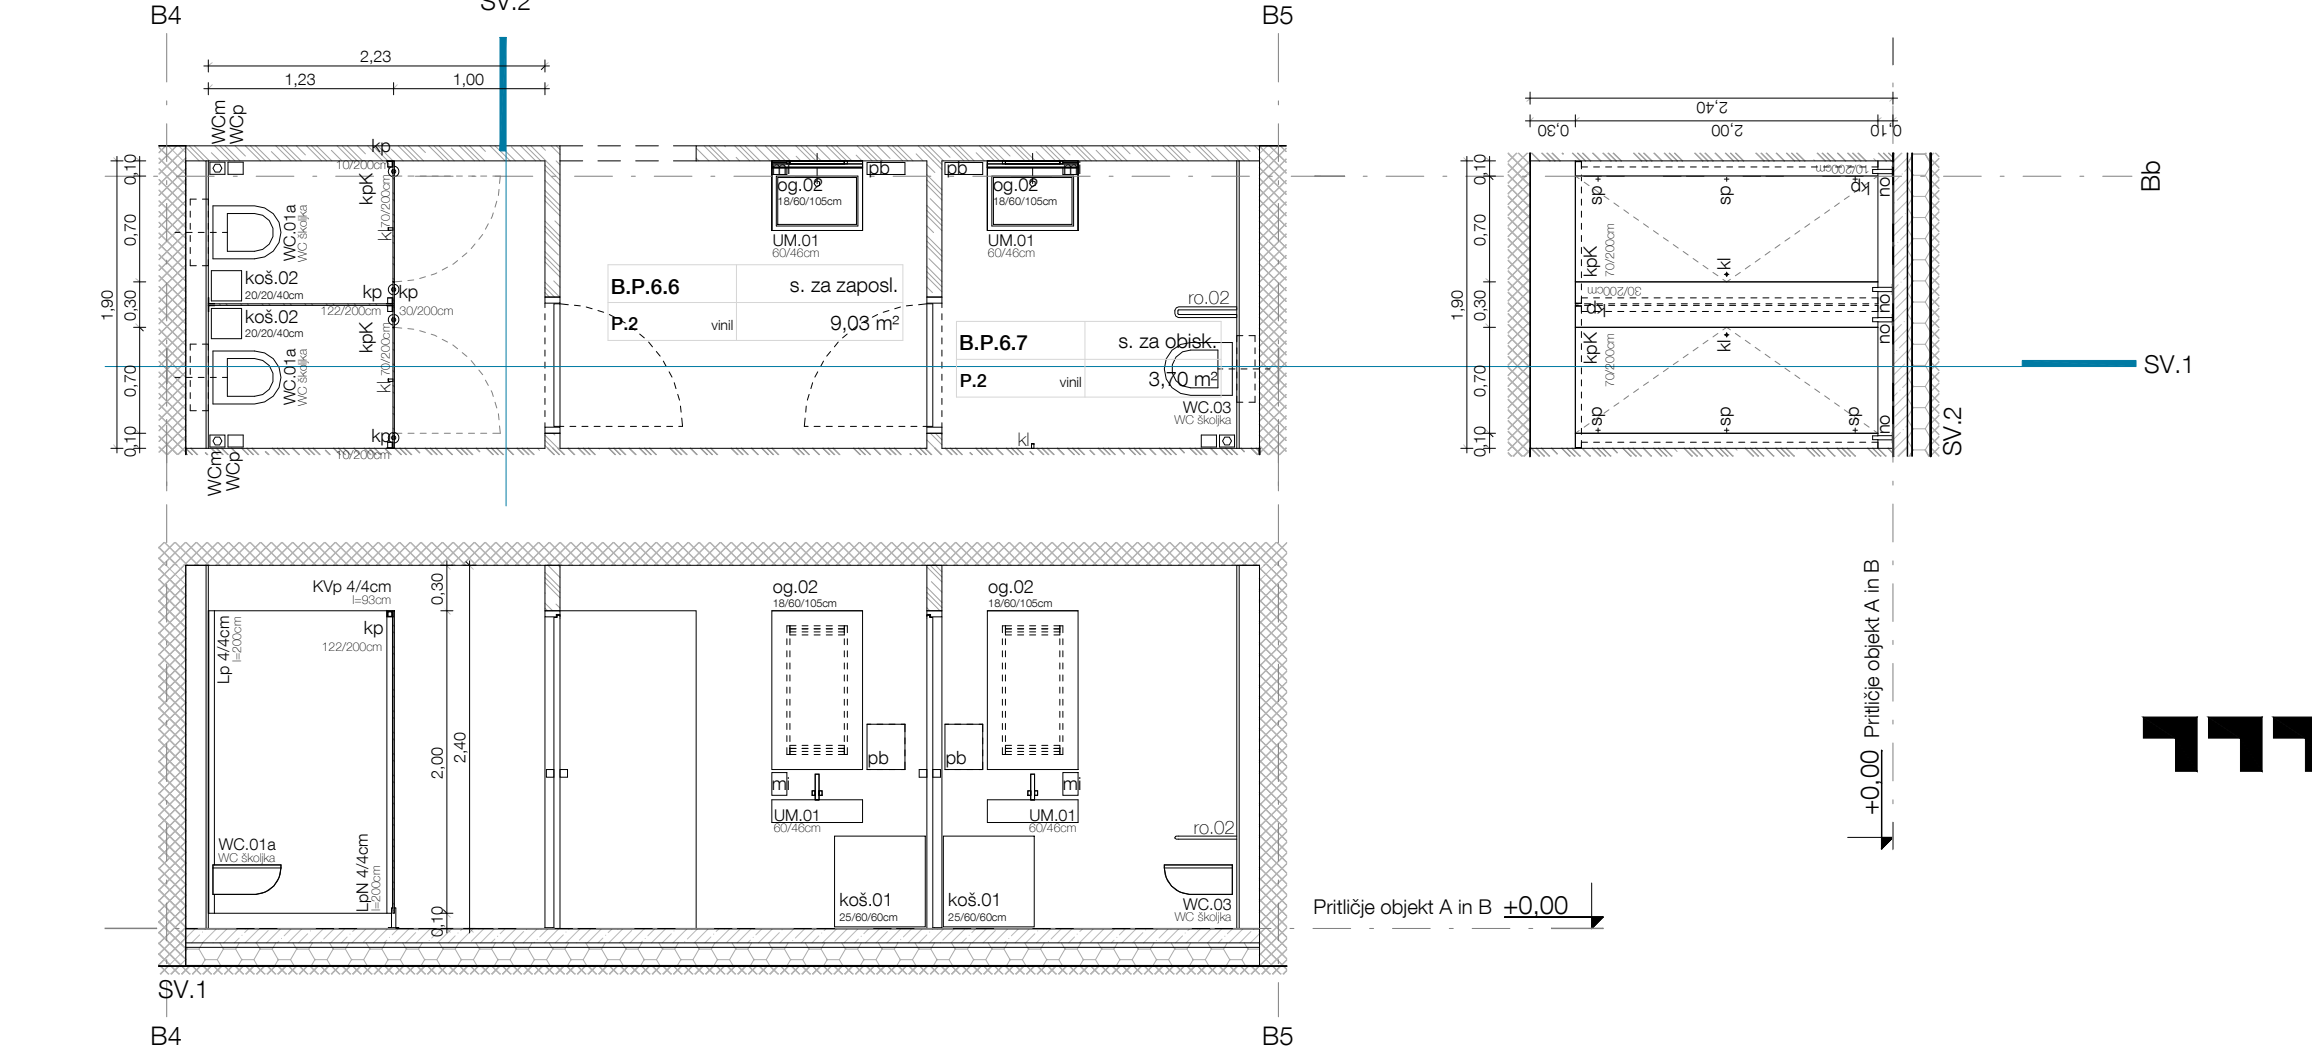

± 0,00 = 154,95

svr

kp

-

kompaktne plošče debeline 13 mm

kpK

-

vratno krilo iz kompaktne plošče debeline 13 mm

kpd

-

vratno krilo drsnih vrat iz kompaktne plošče debeline 13 mm

no

-

noga kabine npr.: SACHERMEIER compact

sp

-

spona npr.: SACHERMEIER compact


kl

-

kljuka kabine npr.: SACHERMEIER compact

Barve plošč se določijo glede na barvno študijo in so izvedene po predloženih vzorcih in potrditvi projektanta, v kvaliteti kot naprimer FUNDERMAX. Ravno tako so izbrani in izvedene, kljuke, ključavnice in vodila. Vsi prej našteti elementi morajo biti iz nerjavne pločevine. Okovje je v kvaliteti kot naprimer SACHERMEIER compact. Pritrditve se izvede po detajlih pritrditve KP (list o2.01)

oznaka	š(m)	v(m)	št.	A(m2)
kp	0,07	1,70	1	0,12 m²
kp	0,10	2,00	2	0,40 m²
kp	0,20	1,70	1	0,34 m²
kp	0,30	2,00	1	0,60 m²
kp	1,08	1,70	1	1,84 m²
kp	1,11	1,70	1	1,88 m²
kp	1,22	2,00	1	2,44 m²
kpK	0,65	1,70	1	1,11 m²
kpK	0,70	2,00	2	2,80 m²
				11,52 m²

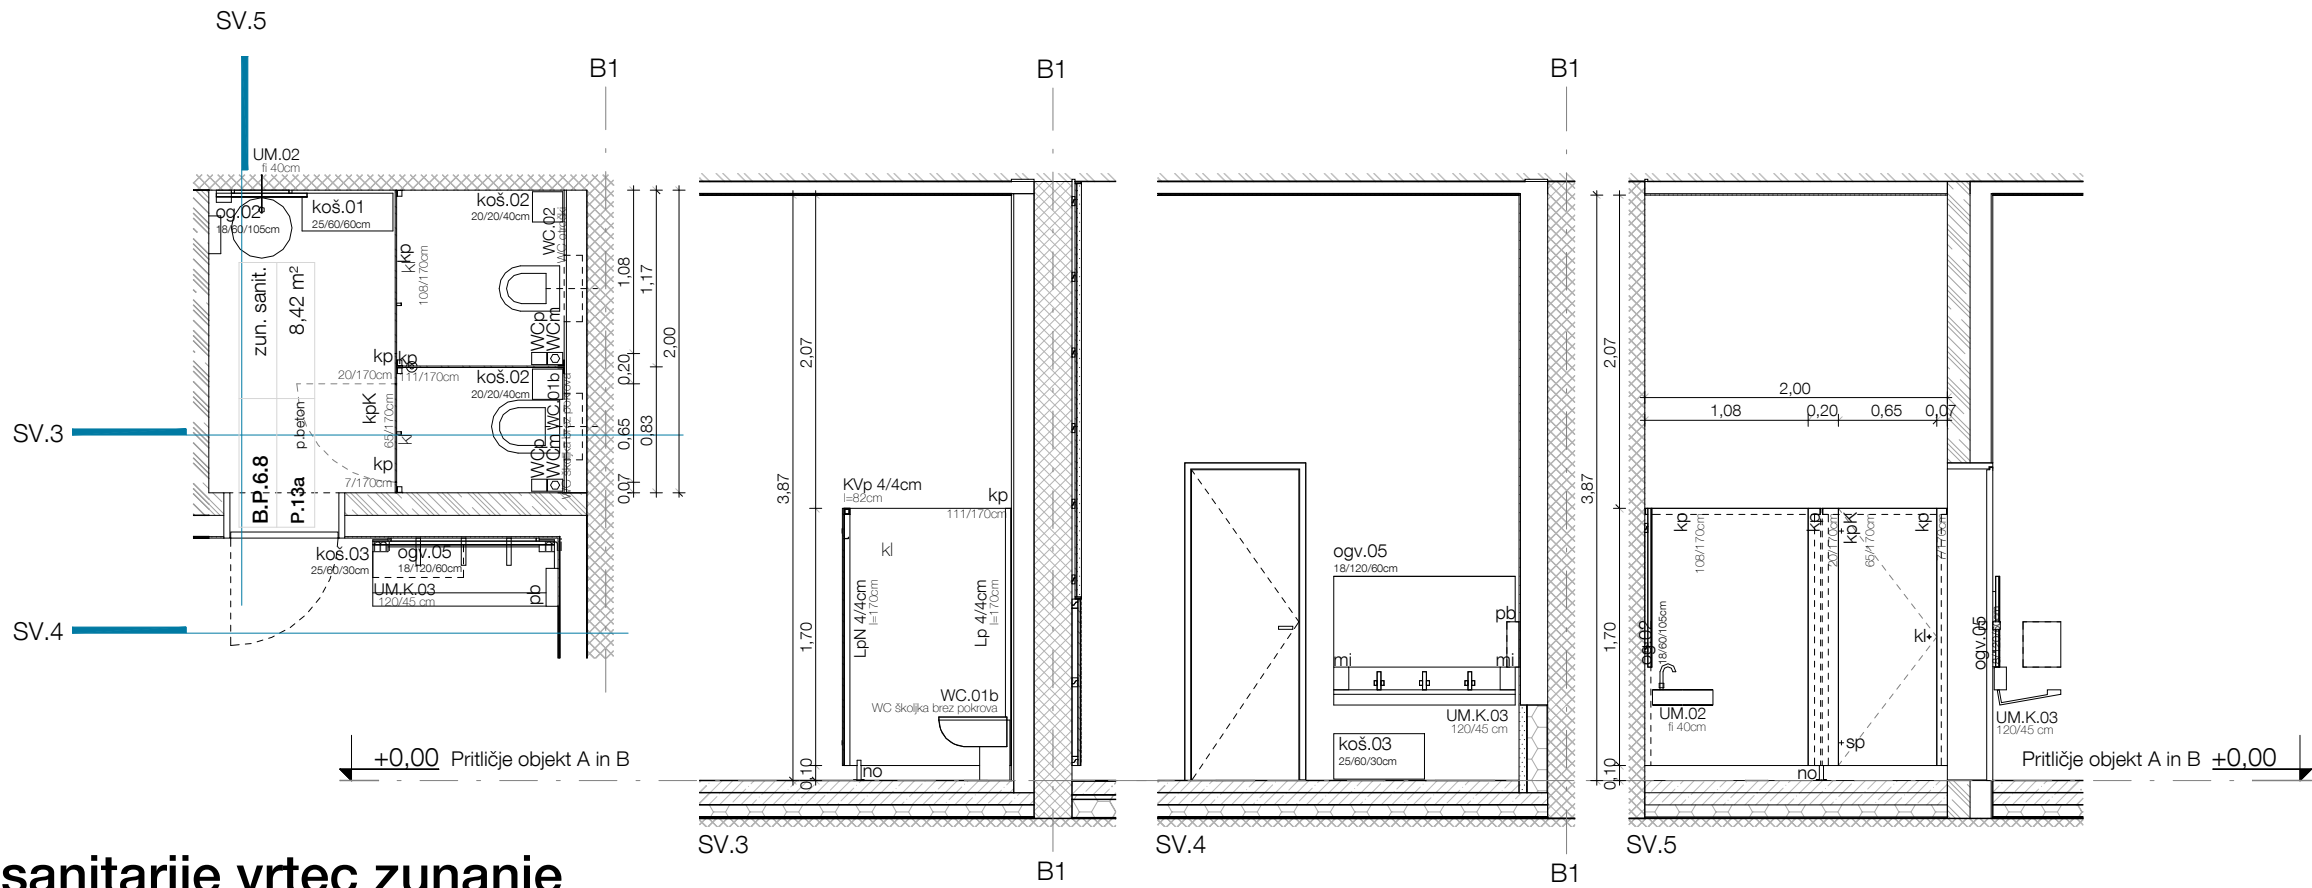

sanitarije vrtec zunanje

Vse mere preveriti na mestu! I Vse nejasnosti re ševati skupaj s projektantom! I Delavniške načrte izdela izvajalec, pred vgradnjo jih mora pisno potrditi odgovorni vodja projekta! I Za izbrane barve in materiale izvajalec izdela vzorce, ki morajo biti potrjeni s strani projektanta. I Predmetni načrt je avtorsko delo, zato mora vse spremembe objekta potrditi izključno odgovorni projektant arhitekture! I Vse potrditve, pregledi, spremembe itd. s strani odgovornih projektantov morajo biti pisne in navedene v gradbenem dnevniku!

MMM

MEDPROSTOR

Medprostor, arhitekturni atelje d.o.o.

Breg 22/III, SI - 1000 Ljubljana,

T: 083813648, F:083813649,



Ep: info@medprostor.si, I: www.medprostor.si

številka projekta	0071 - 2014
naročnik	OBČINA BREŽICE
naslov naročnika	Cesta prvih borcev 18 8250 Brežice
vrsta objekta	OŠ IN VRTEC CERKLJE OB KRKI
mesto gradnje	Cerklje ob Krki
številka parcele	3124/1, 3124/2, 3124/11, 3127/5, 3126/1, 3127/11
katastrska občina	1302 Cerklje
vrsta projektne dokumentacije	P Z I
načrt	OPREMA
risba	Sanitarije vrtec zunanje in notranje
merilo	1 : 50
datum datum spremembe	december 2015
številka lista	o2.09
odgovorni vodja projekta identifikacijska številka	Rok Žnidaršič, u.d.i.a. ZAPS - 1576
odgovorni projektant arhitekture identifikacijska številka	Rok Žnidaršič, u.d.i.a. ZAPS - 1576
projektanti	Jerneja Fischer Knap, u.d.i.a. Mojca Gabrič, u.d.i.a. Samo Mlakar, u.d.i.a. Dejan Fortuna, u.d.i.a.

sanitarije igralnica 1

± 0,00 = 154,95

SV1

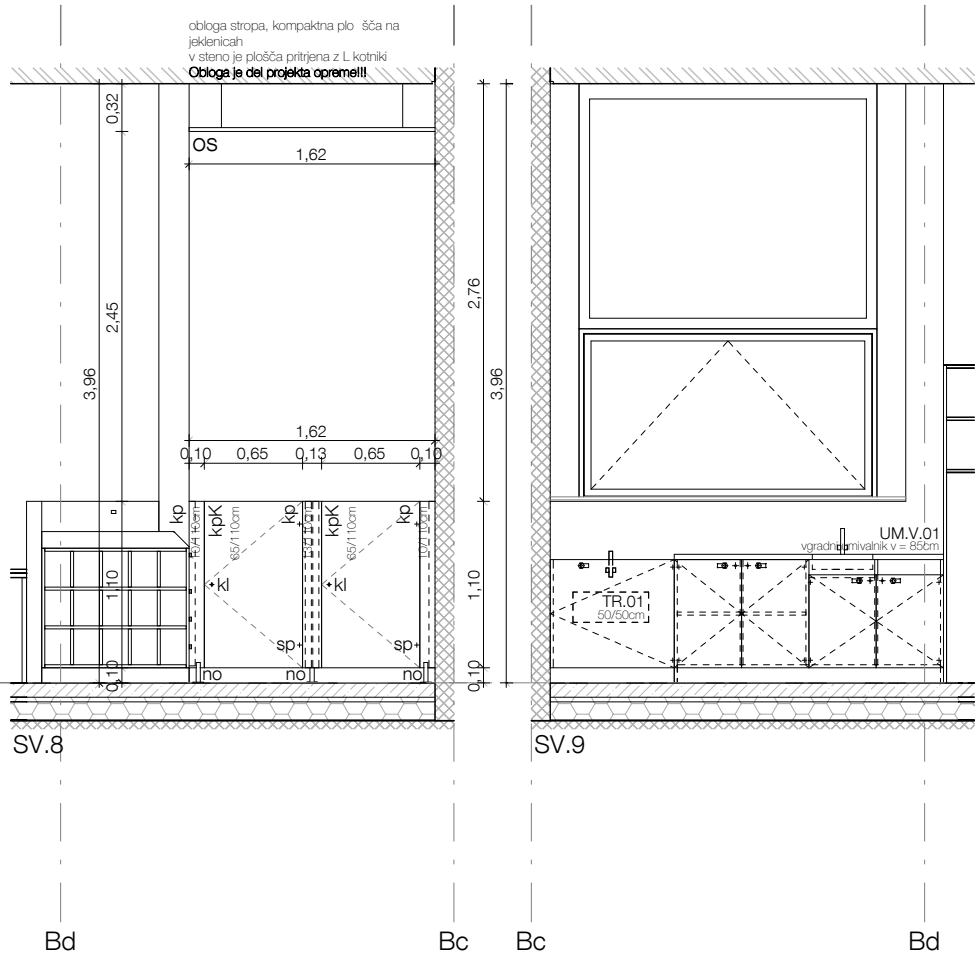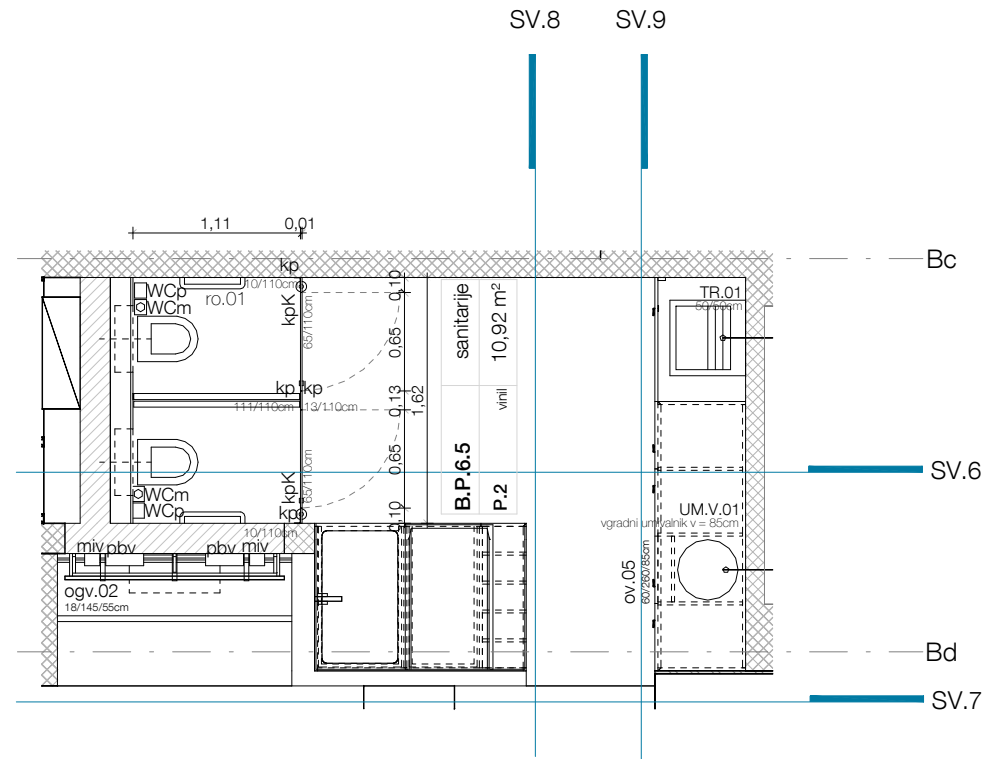

- kp - kompaktne plošče debeline 13 mm
- kpK - vrtno krilo iz kompaktne plošče debeline 13 mm
- kpd - vrtno krilo drsnih vrat iz kompaktne plošče debeline 13 mm
- no - noga kabine npr.: SACHERMEIER compact
- sp - spona npr.: SACHERMEIER compact
- kl - kljuka kabine npr.: SACHERMEIER compact

Barve plošč se določijo glede na barvno študijo in so izvedene po predloženih vzorcih in potrditvi projektanta, v kvaliteti kot naprimer FUNDERMAX. Ravno tako so izbrani in izvedene, kljuge, ključavnice in vodila. Vsi prej naštet elementi morajo biti iz nerjavne pločevine. Okovje je v kvaliteti kot naprimer SACHERMEIER compact. Pritrditev se izvede po detajlih pritrditve KP (list o2.01)



oznaka	š(m)	v(m)	št.	A(m2)
kp	0,10	1,10	2	0,22 m²
kp	0,13	1,10	1	0,14 m²
kp	1,11	1,10	1	1,22 m²
kpK	0,65	1,10	2	1,43 m²
				3,01 m²

Vsa vrata v sanitarijah imajo vgrajene zaščite za prste.

- zm.v - zaščitna mreža, iz vrvi z vsem pritrdilnim materialom, mreža je izbrana tako, da omogoča plezanje in preprečuje padce, vsi elementi imajo certifikate o skladnosti s strani ponudnika

MEDPROSTOR


Medprostor, arhitekturni atelje d.o.o.
Breg 22/III, SI - 1000 Ljubljana,
T: 083813648, F:083813649,
Ep: info@medprostor.si, I: www.medprostor.si

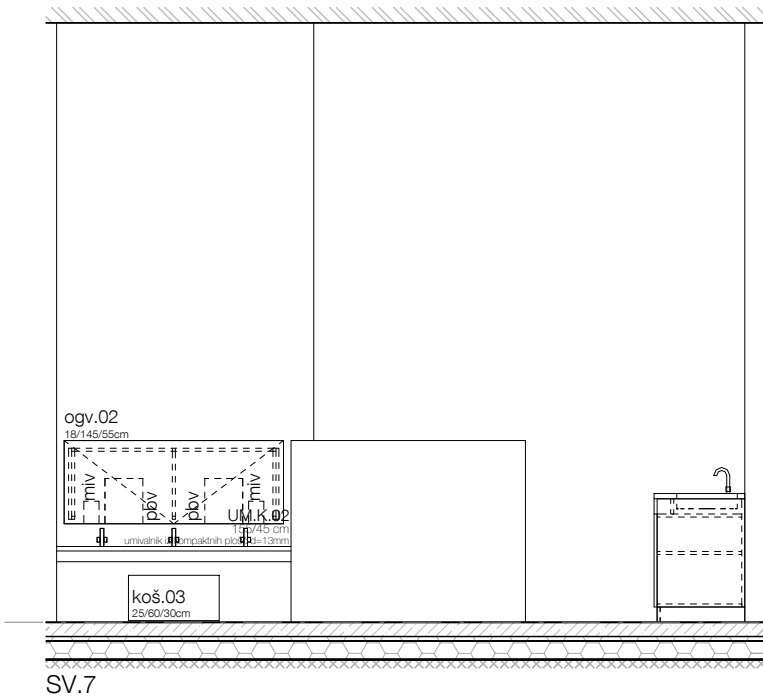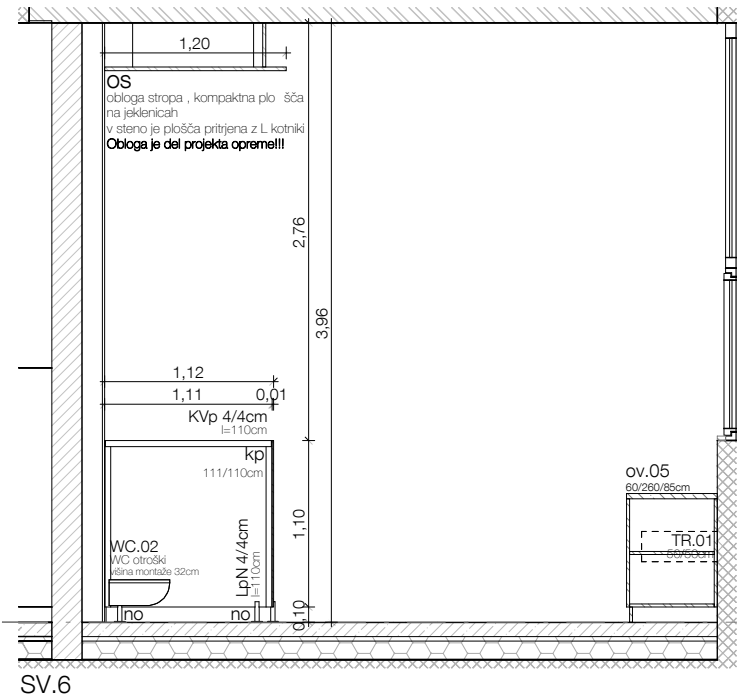

številka projekta	0071 - 2014
naročnik	OBČINA BREŽICE
naslov naročnika	Cesta prvih borcev 18 8250 Brežice
vrsta objekta	OŠ IN VRTEC CERKLJE OB KRKI
mesto gradnje	Cerklje ob Krki
številka parcele	3124/1, 3124/2, 3124/11, 3127/5, 3126/1, 3127/11
katastrska občina	1302 Cerklje
vrsta projektne dokumentacije	P Z I
načrt	OPREMA
risba	Sanitarije vrtec igralnica 1
merilo	1 : 50
datum datum spremembe	december 2015
številka lista	o2.10

odgovorni vodja projekta identifikacijska številka	Rok Žnidaršič, u.d.i.a. ZAPS - 1576
odgovorni projektant arhitekture identifikacijska številka	Rok Žnidaršič, u.d.i.a. ZAPS - 1576
projektanti	Jerneja Fischer Knap, u.d.i.a. Mojca Gabrič, u.d.i.a. Samo Mlakar, u.d.i.a. Dejan Fortuna, u.d.i.a.

Vse mere preveriti na mestu! I Vse nejasnosti re ševati skupaj s projektantom! I Delavniške načrte izdela izvajalec, pred vgradnjo jih mora pisno potrditi odgovorni vodja projekta! I Za izbrane barve in materiale izvajalec izdela vzorce, ki morajo biti potrjeni s strani projektanta. I Predmetni načrt je avtorsko delo, zato mora vse spremembe objekta potrditi izključno odgovorni projektant arhitekture! I Vse potrditve, pregledi, spremembe itd. s strani odgovornih projektantov morajo biti pisne in navedene v gradbenem dnevniku!

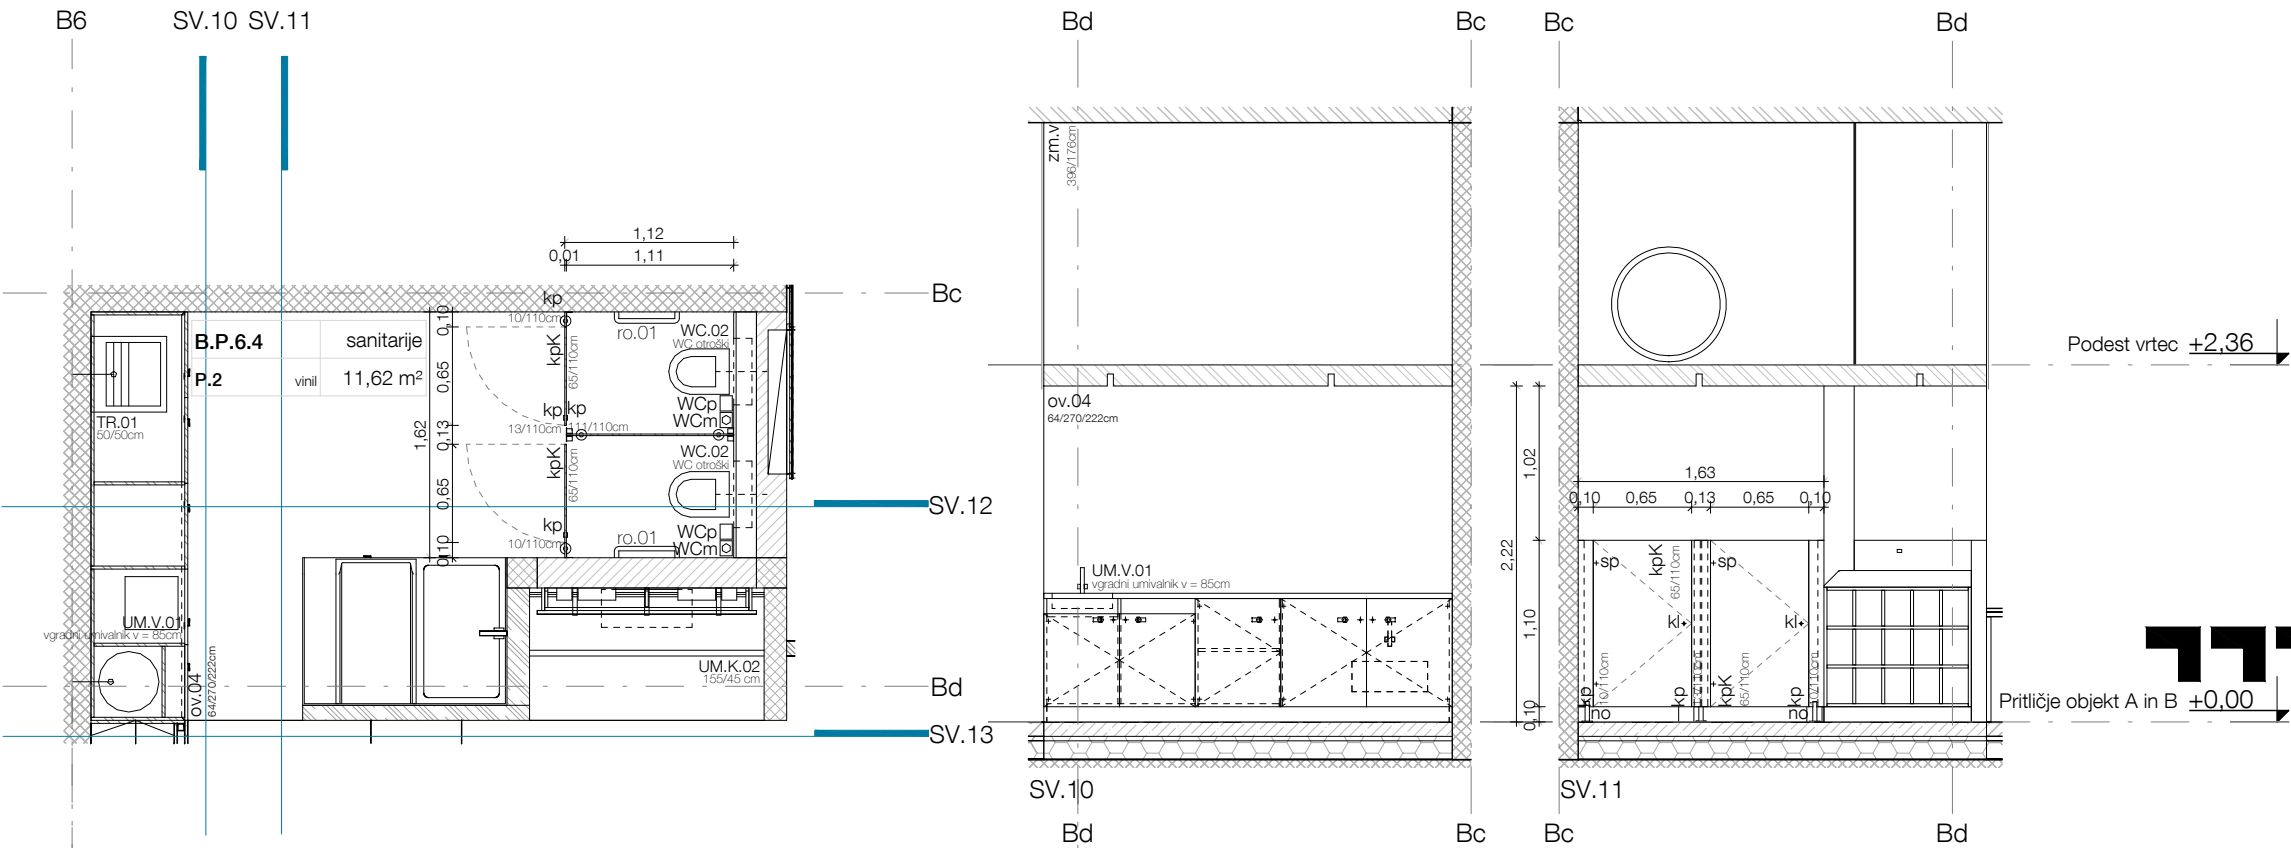

- kp - kompaktne plošče debeline 13 mm
- kpK - vratno krilo iz kompaktne plošče debeline 13 mm
- kpD - vratno krilo drsnih vrat iz kompaktne plošče debeline 13 mm
- no - noga kabine npr.: SACHERMEIER compact
- sp - spona npr.: SACHERMEIER compact
- kl - kljuka kabine npr.: SACHERMEIER compact

Barve plošč se določijo glede na barvno študijo in so izvedene po predloženih vzorcih in potrditvi projektanta, v kvaliteti kot naprimer FUNDERMAX. Ravno tako so izbrani in izvedene, kljuko, ključavnice in vodila. Vsi prej naštet elementi morajo biti iz nerjavne pločevine. Okovje je v kvaliteti kot naprimer SACHERMEIER compact. Pritrditev se izvede po detajlih pritrditve KP (list o2.01)

oznaka	š(m)	v(m)	št.	A(m2)
kp	0,10	1,10	2	0,22 m²
kp	0,13	1,10	1	0,14 m²
kp	1,11	1,10	1	1,22 m²
kpK	0,65	1,10	2	1,43 m²
				3,01 m²

Vsa vrata v sanitarijah imajo vgrajene zaščite za prste.

zm.v - zaščitna mreža, iz vrvi z vsem pritrdilnim materialom, mreža je izbrana tako, da omogoča plezanje in preprečuje padce, vsi elementi imajo certifikate o skladnosti s strani ponudnika

MEDPROSTOR

Medprostor, arhitekturni atelje d.o.o.
Breg 22/III, SI - 1000 Ljubljana,
T: 083813648, F:083813649,
Ep: info@medprostor.si, I: www.medprostor.si

številka projekta	0071 - 2014
naročnik	OBČINA BREŽICE
naslov naročnika	Cesta prvih borcev 18 8250 Brežice
vrsta objekta	OŠ IN VRTEC CERKLJE OB KRKI
mesto gradnje	Cerklje ob Krki
številka parcele	3124/1, 3124/2, 3124/11, 3127/5, 3126/1, 3127/11
katastrska občina	1302 Cerklje
vrsta projektne dokumentacije	P Z I
načrt	OPREMA
risba	Sanitarije vrtec igralnica 2
merilo	1 : 50
datum datum spremembe	december 2015
številka lista	o2.11



odgovorni vodja projekta identifikacijska številka	Rok Žnidaršič, u.d.i.a. ZAPS - 1576
odgovorni projektant arhitekture identifikacijska številka	Rok Žnidaršič, u.d.i.a. ZAPS - 1576
projektanti	Jerneja Fischer Knap, u.d.i.a. Mojca Gabrič, u.d.i.a. Samo Mlakar, u.d.i.a. Dejan Fortuna, u.d.i.a.

Vse mere preveriti na mestu! I Vse nejasnosti reševati skupaj s projektantom! I Delavniške načrte izdela izvajalec, pred vgradnjo jih mora pisno potrditi odgovorni vodja projekta! I Za izbrane barve in materiale izvajalec izdela vzorce, ki morajo biti potrjeni s strani projektanta. I Predmetni načrt je avtorsko delo, zato mora vse spremembe objekta potrditi izključno odgovorni projektant arhitekture! I Vse potrditve, pregledi, spremembe itd. s strani odgovornih projektantov morajo biti pisne in navedene v gradbenem dnevniku!

sanitarije igralnica 3

SV.14 SV.15

B5

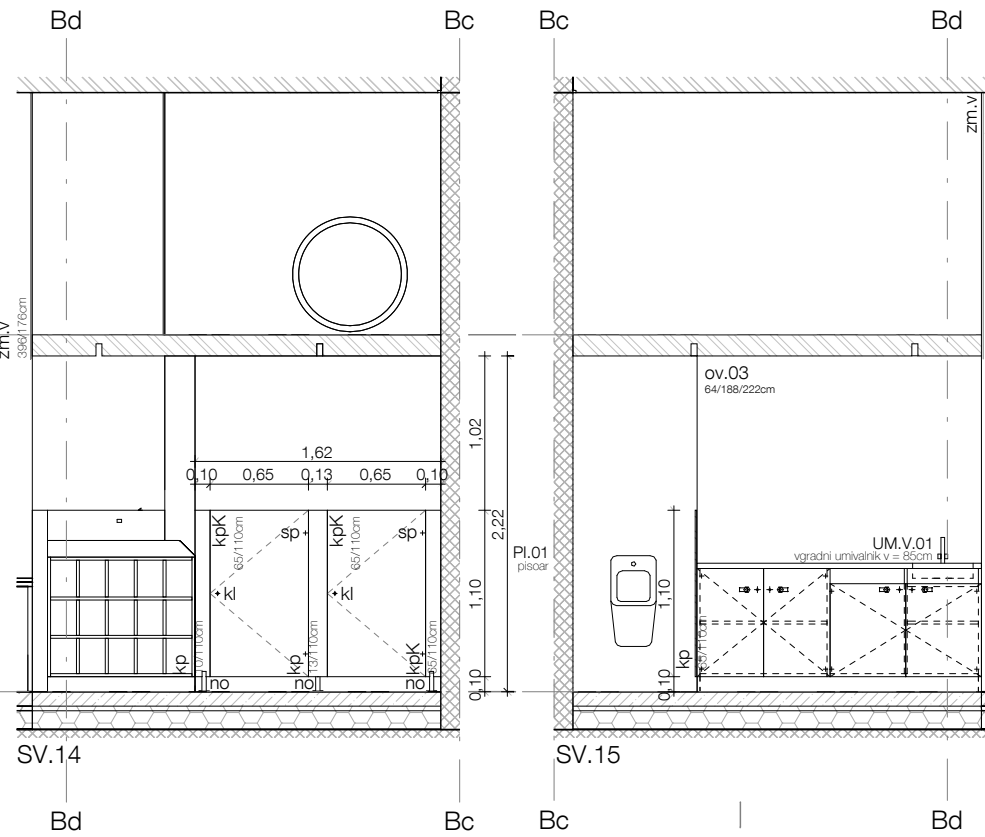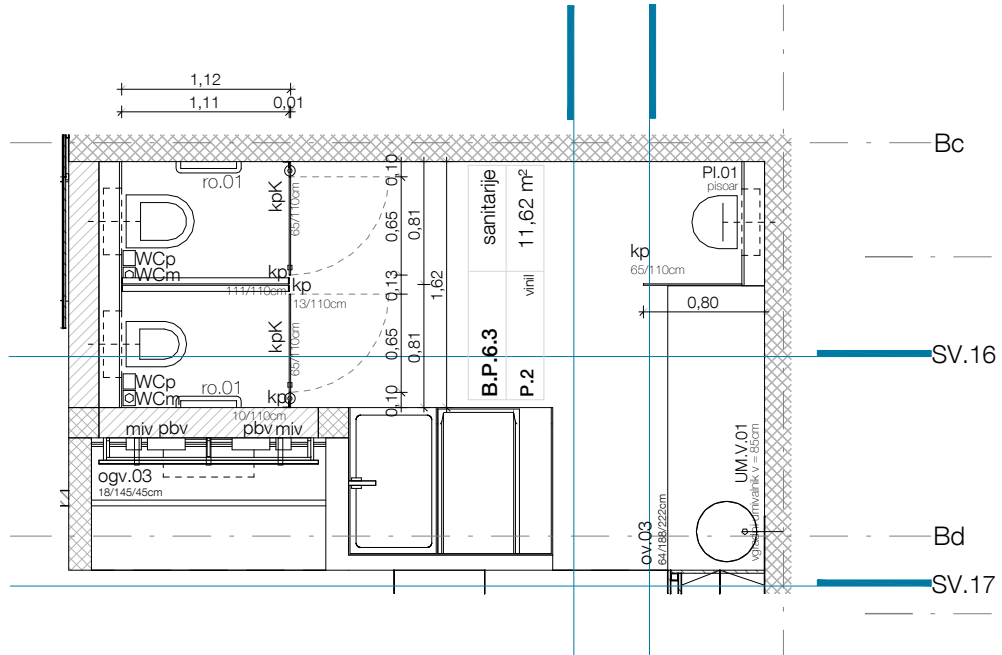

Podest vrtec +2,36

$$\pm 0,00 = 154,95$$

sV3

kp	-	kompaktne plošče debeline 13 mm
kpk	-	vratno krilo iz kompaktne plošče debeline 13 mm
kpd	-	vratno krilo drsnih vrat iz kompaktne plošče debeline 13 mm
no	-	noga kabine npr.: SACHERMEIER compact
sp	-	spona npr.: SACHERMEIER compact
kl	-	kljuka kabine npr.: SACHERMEIER compact

Barve plošč se določijo glede na barvno študijo in so izvedene po predloženih vzorcih in potrditvi projektanta, v kvaliteti kot npr. primer FUNDERMAX. Ravno tako so izbrani in izvedene, kljake, ključavnice in vodila. Vsi prej naštet elementi morajo biti iz nerjavne pločevine. Okovje je v kvaliteti kot npr. primer SÄCHERMEIER compact. Pritrditev se izvede po detajlih pritrditve KP (list 02.01)

oznaka	š(m)	v(m)	št.	A(m ²)
kp	0,10	1,10	2	0,22 m ²
kp	0,13	1,10	1	0,14 m ²
kp	0,15	1,60	1	0,24 m ²
kp	0,65	1,10	1	0,72 m ²
kp	1,11	1,10	1	1,22 m ²
kpK	0,65	1,10	2	1,43 m ²
				3,96 m ²

Vsa vrata v sanitarijah imajo vgrajene zaščite za prste.

zm.v - zaščitna mreža, iz vrvi z vsem pritrditnim materialom, mreža je izbrana tako, da omogoča plezanje in preprečuje padce, vsi elementi imajo certifikate o skladnosti s strani ponudnika

Pritličje objekt A in B +0,00

TTT


M E D P R O S T O R

Medprostor, arhitekturni atelje d.o.o.

Breg 22/III, SI - 1000 Ljubljana,

T: 083813648, F:083813649,

Ep: info@medprostor.si, I: www.medprostor.si

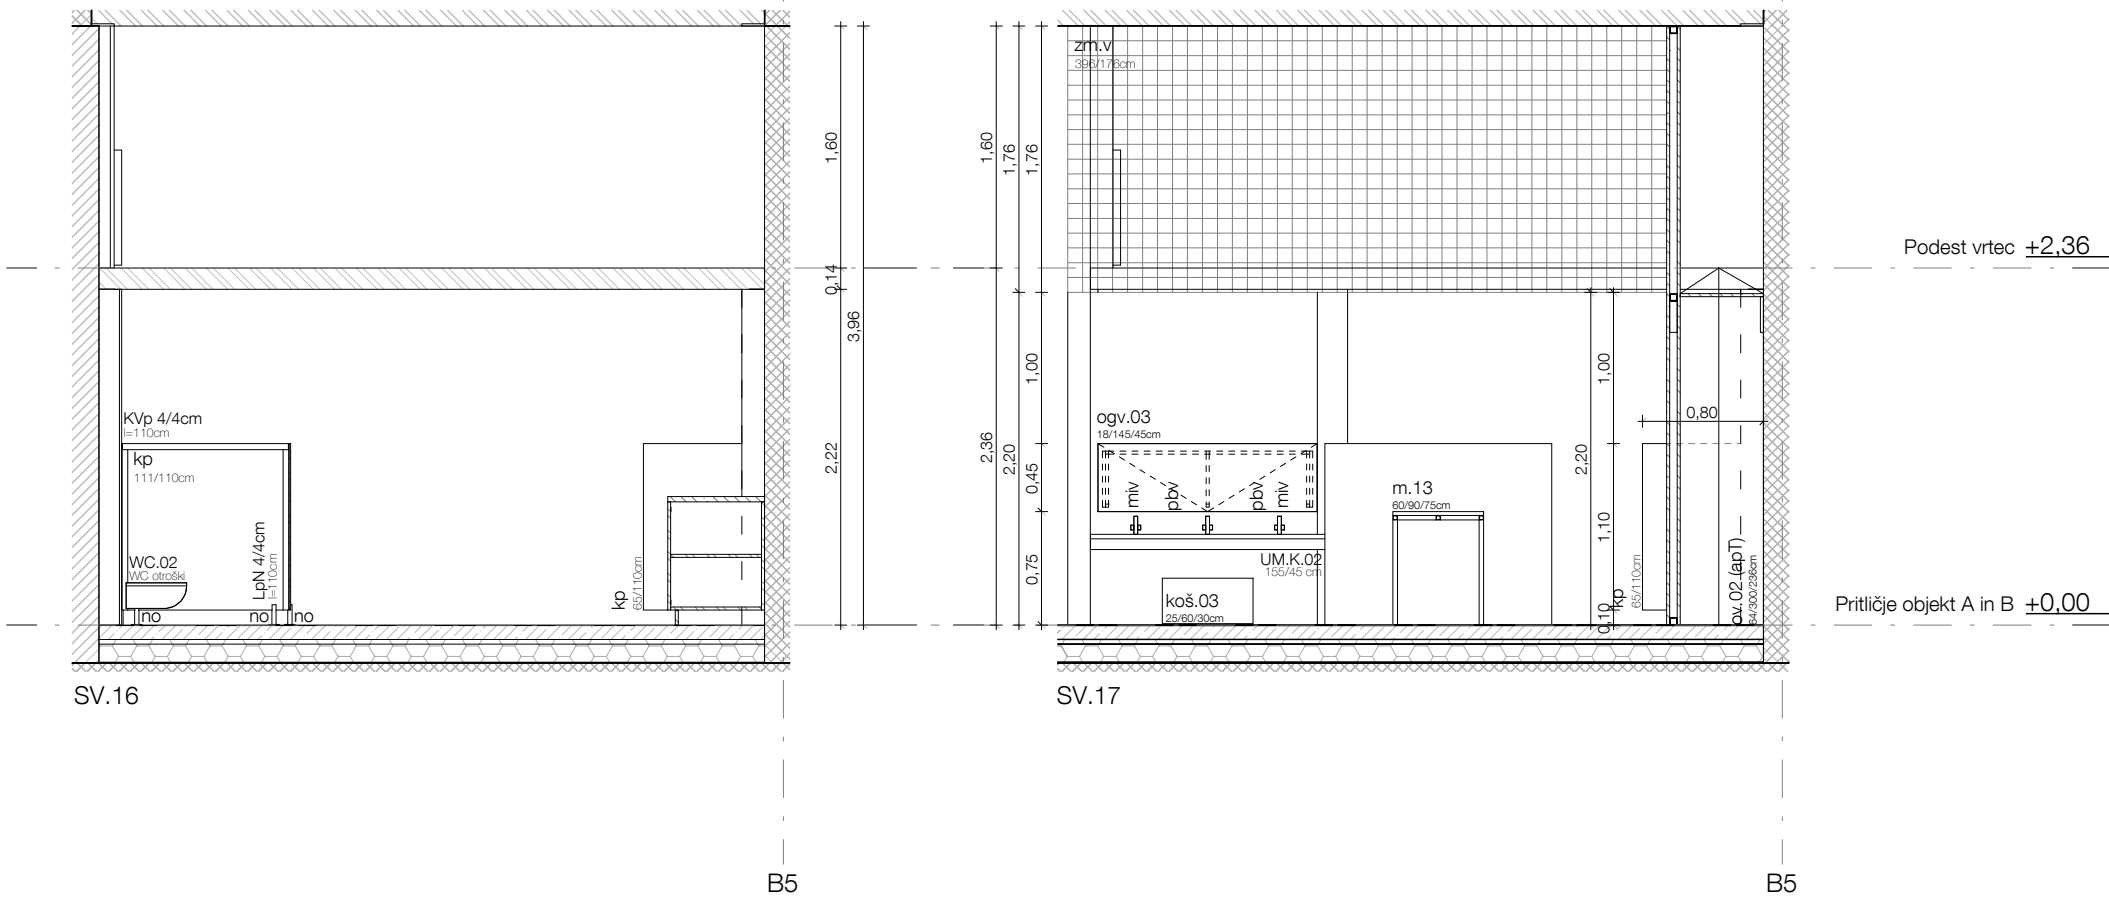

Vse mere preveriti na mestu! I Vse nejasnosti re ševati skupaj s projektantom! I Delavniške načrte izdela izvajalec, pred vgradnjo jih mora pisno potrditi odgovorni vodja projekta! I Za izbrane barve in materiale izvajalec izdelava vzorce, ki morajo biti potrjeni s strani projektanta. I Predmetni načrt je avtorsko delo, zato mora vse spremembe objekta potrditi izključno odgovorni projektant arhitekture! I Vse potrditve, pregledi, spremembe itd. s strani odgovornih projektantov morajo biti pisne in navedene v gradbenem dnevniku!

številka projekta	0071 - 2014
naročnik	OBČINA BREŽICE
naslov naročnika	Cesta prvih borcev 18 8250 Brežice
vrsta objekta	OŠ IN VRTEC CERKLJE OB KRKI
mesto gradnje	Cerklje ob Krki
številka parcele	3124/1, 3124/2, 3124/11, 3127/5, 3126/1, 3127/11
katastrska občina	1302 Cerklje
vrsta projektne dokumentacije	P Z I
načrt	OPREMA
risba	Sanitarije vrtca igralnica 3
merilo	1 : 50
datum datum spremembe	december 2015
številka lista	o2.12

odgovorni vodja projekta identifikacijska številka	Rok Žnidaršič, u.d.i.a. ZAPS - 1576
odgovorni projektant arhitekture identifikacijska številka	Rok Žnidaršič, u.d.i.a. ZAPS - 1576
projektanti	Jerneja Fischer Knap, u.d.i.a. Mojca Gabrič, u.d.i.a. Samo Mlakar, u.d.i.a. Dejan Fortuna, u.d.i.a.

- kp - kompaktne plošče debeline 13 mm
- kpK - vrtno krilo iz kompaktne plošče debeline 13 mm
- kpd - vrtno krilo drsnih vrat iz kompaktne plošče debeline 13 mm
- no - noga kabine npr.: SACHERMEIER compact
- sp - spona npr.: SACHERMEIER compact
- kl - kljuka kabine npr.: SACHERMEIER compact

Barve plošč se določijo glede na barvno študijo in so izvedene po predloženih vzorcih in potrditvi projektanta, v kvaliteti kot naprimer FUNDERMAX. Ravno tako so izbrani izvedene, kljuge, ključavnice in vodila. Vsi prej naštet elementi morajo biti iz nerjavne pločevine. Okovje je v kvaliteti kot naprimer SACHERMEIER compact. Pritrditev se izvede po detajlih pritrditve KP (list o2.01)

oznaka	š(m)	v(m)	št.	A(m2)
kp	0,10	1,10	2	0,22 m²
kp	0,13	1,10	1	0,14 m²
kp	0,85	1,10	1	0,94 m²
kp	1,11	1,10	1	1,22 m²
kpK	0,65	1,10	2	1,43 m²
				3,94 m²

Vsa vrata v sanitarijah imajo vgrajene zaščite za prste.





zm.v - zaščitna mreža, iz vrvi z vsem pritrdilnim materialom, mreža je izbrana tako, da omogoča plezanje in preprečuje padce, vsi elementi imajo certifikate o skladnosti s strani ponudnika

MEDPROSTOR

Medprostor, arhitekturni atelje d.o.o.
Breg 22/III, SI - 1000 Ljubljana,
T: 083813648, F:083813649,
Ep: info@medprostor.si, I: www.medprostor.si

številka projekta	0071 - 2014
naročnik	OBČINA BREŽICE
naslov naročnika	Cesta prvih borcev 18 8250 Brežice
vrsta objekta	OŠ IN VRTEC CERKLJE OB KRKI
mesto gradnje	Cerklje ob Krki
številka parcele	3124/1, 3124/2, 3124/11, 3127/5, 3126/1, 3127/11
katastrska občina	1302 Cerklje
vrsta projektne dokumentacije	P Z I
načrt	OPREMA
risba	Sanitarije vrtec igralnica 4
merilo	1 : 50
datum datum spremembe	december 2015
številka lista	o2.13

odgovorni vodja projekta identifikacijska številka	Rok Žnidaršič, u.d.i.a. ZAPS - 1576
odgovorni projektant arhitekture identifikacijska številka	Rok Žnidaršič, u.d.i.a. ZAPS - 1576
projektanti	Jerneja Fischer Knap, u.d.i.a. Mojca Gabrič, u.d.i.a. Samo Mlakar, u.d.i.a. Dejan Fortuna, u.d.i.a.

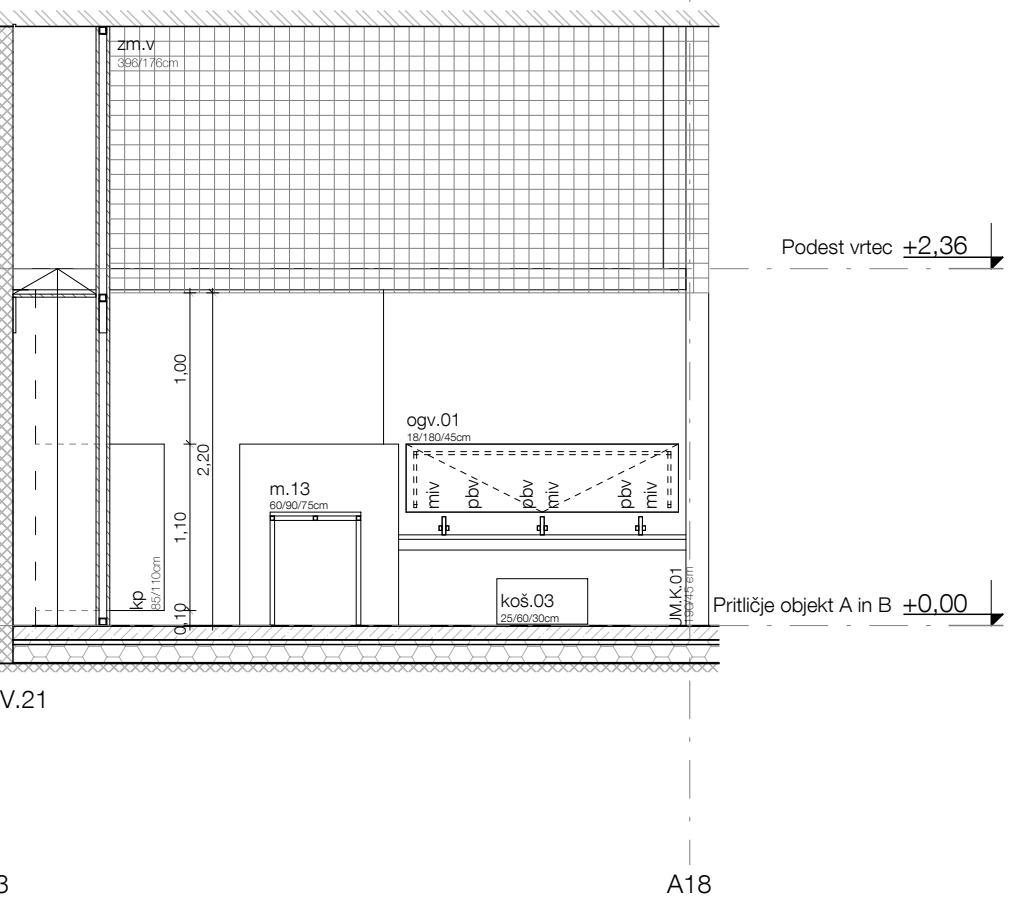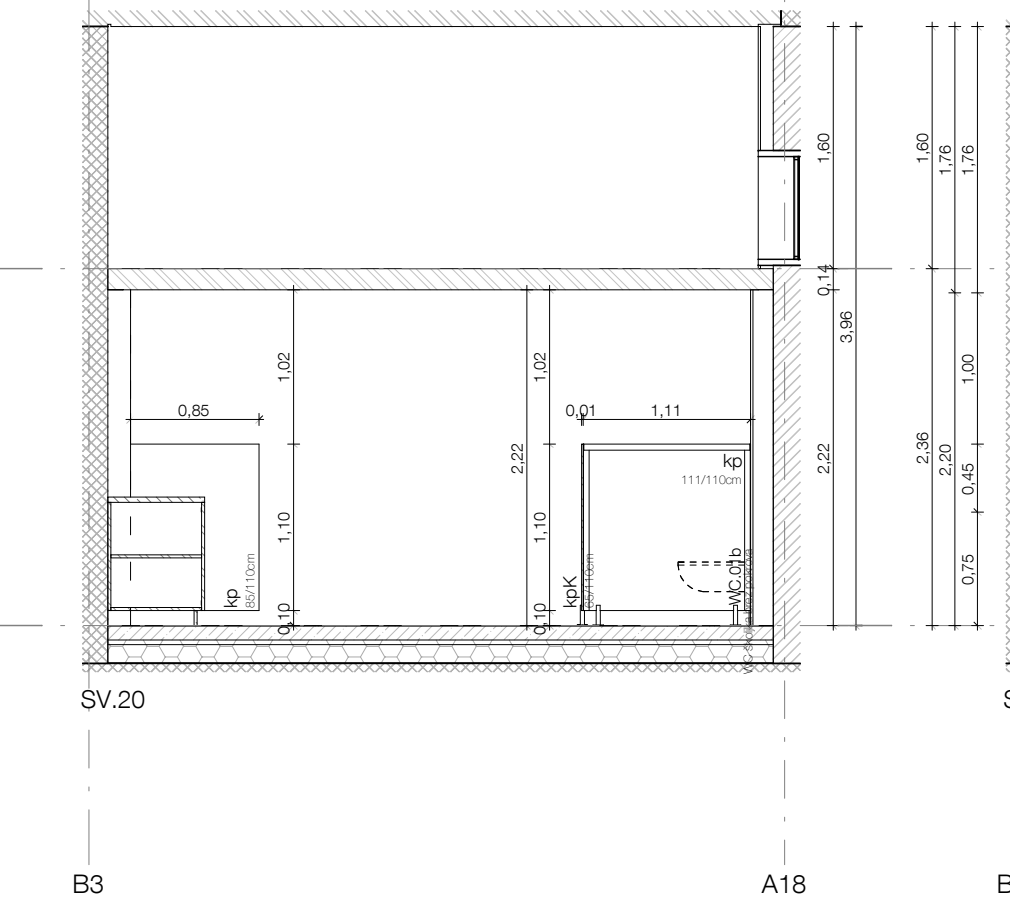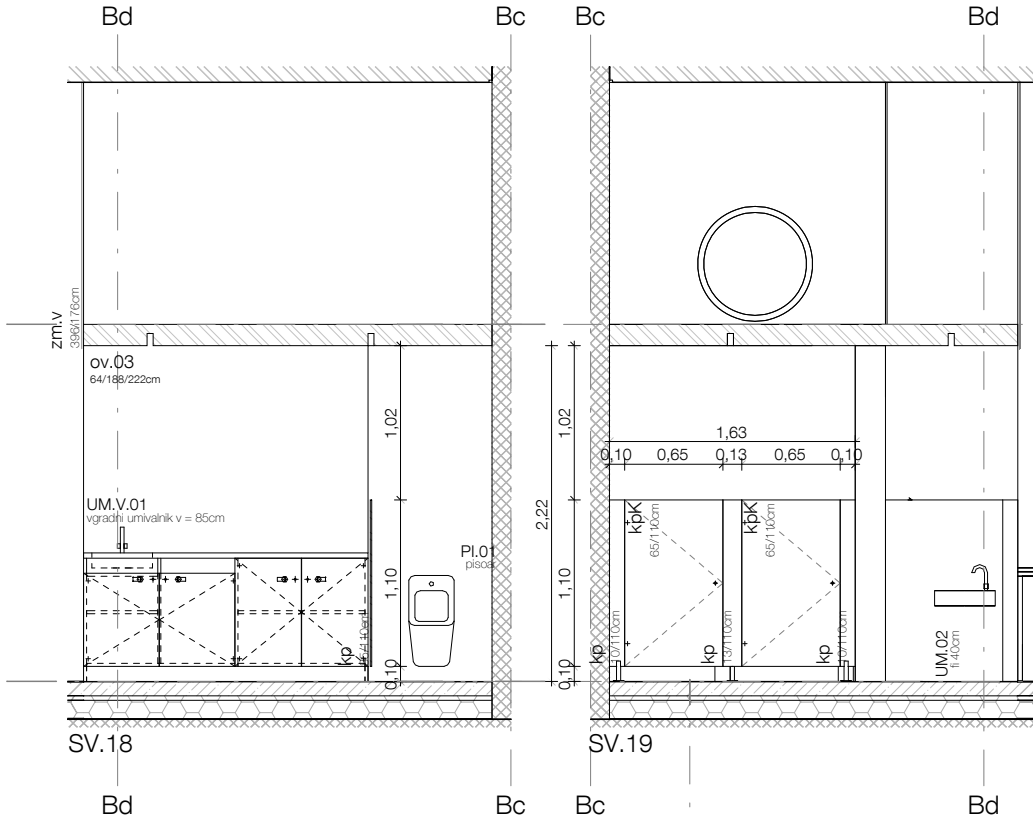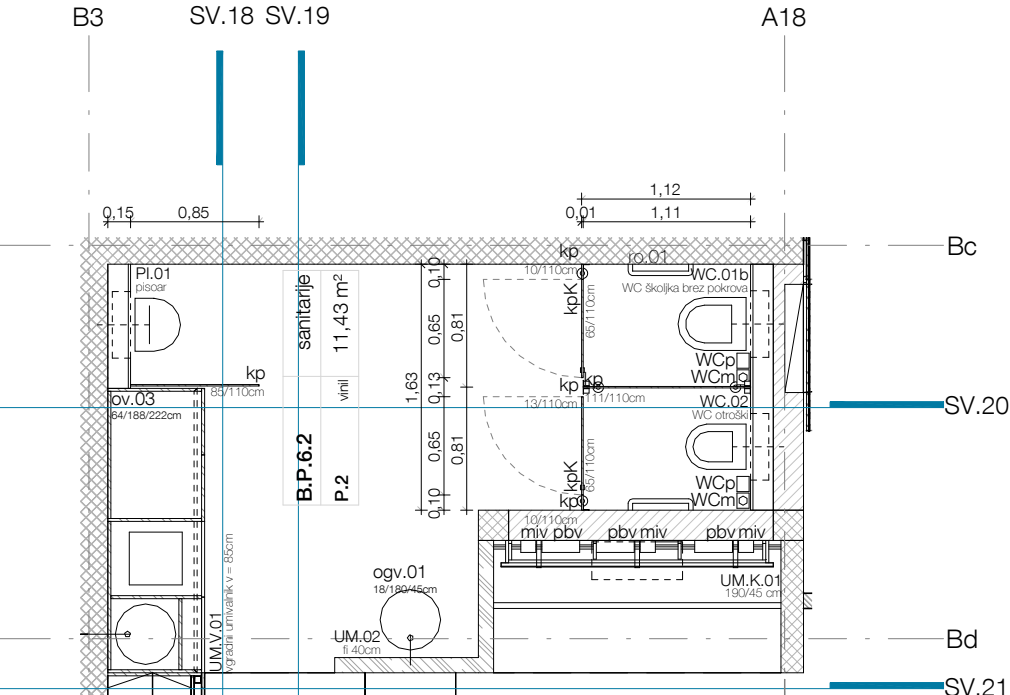

Vse mere preveriti na mestu! I Vse nejasnosti re ševati skupaj s projektantom! I Delavniške načrte izdela izvajalec, pred vgradnjo jih mora pisno potrditi odgovorni vodja projekta! I Za izbrane barve in materiale izvajalec izdela vzorce, ki morajo biti potrjeni s strani projektanta. I Predmetni načrt je avtorsko delo, zato mora vse spremembe objekta potrditi izključno odgovorni projektant arhitekture! I Vse potrditve, pregledi, spremembe itd. s strani odgovornih projektantov morajo biti pisne in navedene v gradbenem dnevniku!

- kp - kompaktne plošče debeline 13 mm
- kpK - vratno krilo iz kompaktne plošče debeline 13 mm
- kpd - vratno krilo drsnih vrat iz kompaktne plošče debeline 13 mm
- no - noga kabine npr.: SACHERMEIER compact
- sp - spona npr.: SACHERMEIER compact
- kl - kljuka kabine npr.: SACHERMEIER compact

Barve plošč se določijo glede na barvno študijo in so izvedene po predloženih vzorcih in potrditvi projektanta, v kvaliteti kot naprimer FUNDERMAX. Ravno tako so izbrani in izvedene, kljuke, ključavnice in vodila. Vsi prej naštet elementi morajo biti iz nerjavne pločevine. Okovje je v kvaliteti kot naprimer SACHERMEIER compact. Pritrditve se izvede po detajlih pritrditve KP (list o2.01)

oznaka	š(m)	v(m)	št.	A(m2)
kp	0,10	1,10	2	0,22 m²
kp	0,13	1,10	1	0,14 m²
kp	0,50	2,60	2	2,60 m²
kp	0,85	1,10	1	0,94 m²
kp	1,11	1,10	1	1,22 m²
kpK	0,65	1,10	2	1,43 m²
				6,54 m²

Vsa vrata v sanitarijah imajo vgrajene zaščite za prste.


zm.v - zaščitna mreža, iz vrvi z vsem pritrdilnim materialom, mreža je izbrana tako, da omogoča plezanje in preprečuje padce, vsi elementi imajo certifikate o skladnosti s strani ponudnika

MEDPROSTOR

Medprostor, arhitekturni atelje d.o.o.
Breg 22/III, SI - 1000 Ljubljana,
T: 083813648, F:083813649,
Ep: info@medprostor.si, I: www.medprostor.si





številka projekta	0071 - 2014
naročnik	OBČINA BREŽICE
naslov naročnika	Cesta prvih borcev 18 8250 Brežice
vrsta objekta	OŠ IN VRTEC CERKLJE OB KRKI
mesto gradnje	Cerklje ob Krki
številka parcele	3124/1, 3124/2, 3124/11, 3127/5, 3126/1, 3127/11
katastrska občina	1302 Cerklje
vrsta projektne dokumentacije	P Z I
načrt	OPREMA
risba	Sanitarije vrtec igralnica 5
merilo	1 : 50
datum datum spremembe	december 2015
številka lista	o2.14

odgovorni vodja projekta identifikacijska številka	Rok Žnidaršič, u.d.i.a. ZAPS - 1576
odgovorni projektant arhitekture identifikacijska številka	Rok Žnidaršič, u.d.i.a. ZAPS - 1576
projektanti	Jerneja Fischer Knap, u.d.i.a. Mojca Gabrič, u.d.i.a. Samo Mlakar, u.d.i.a. Dejan Fortuna, u.d.i.a.

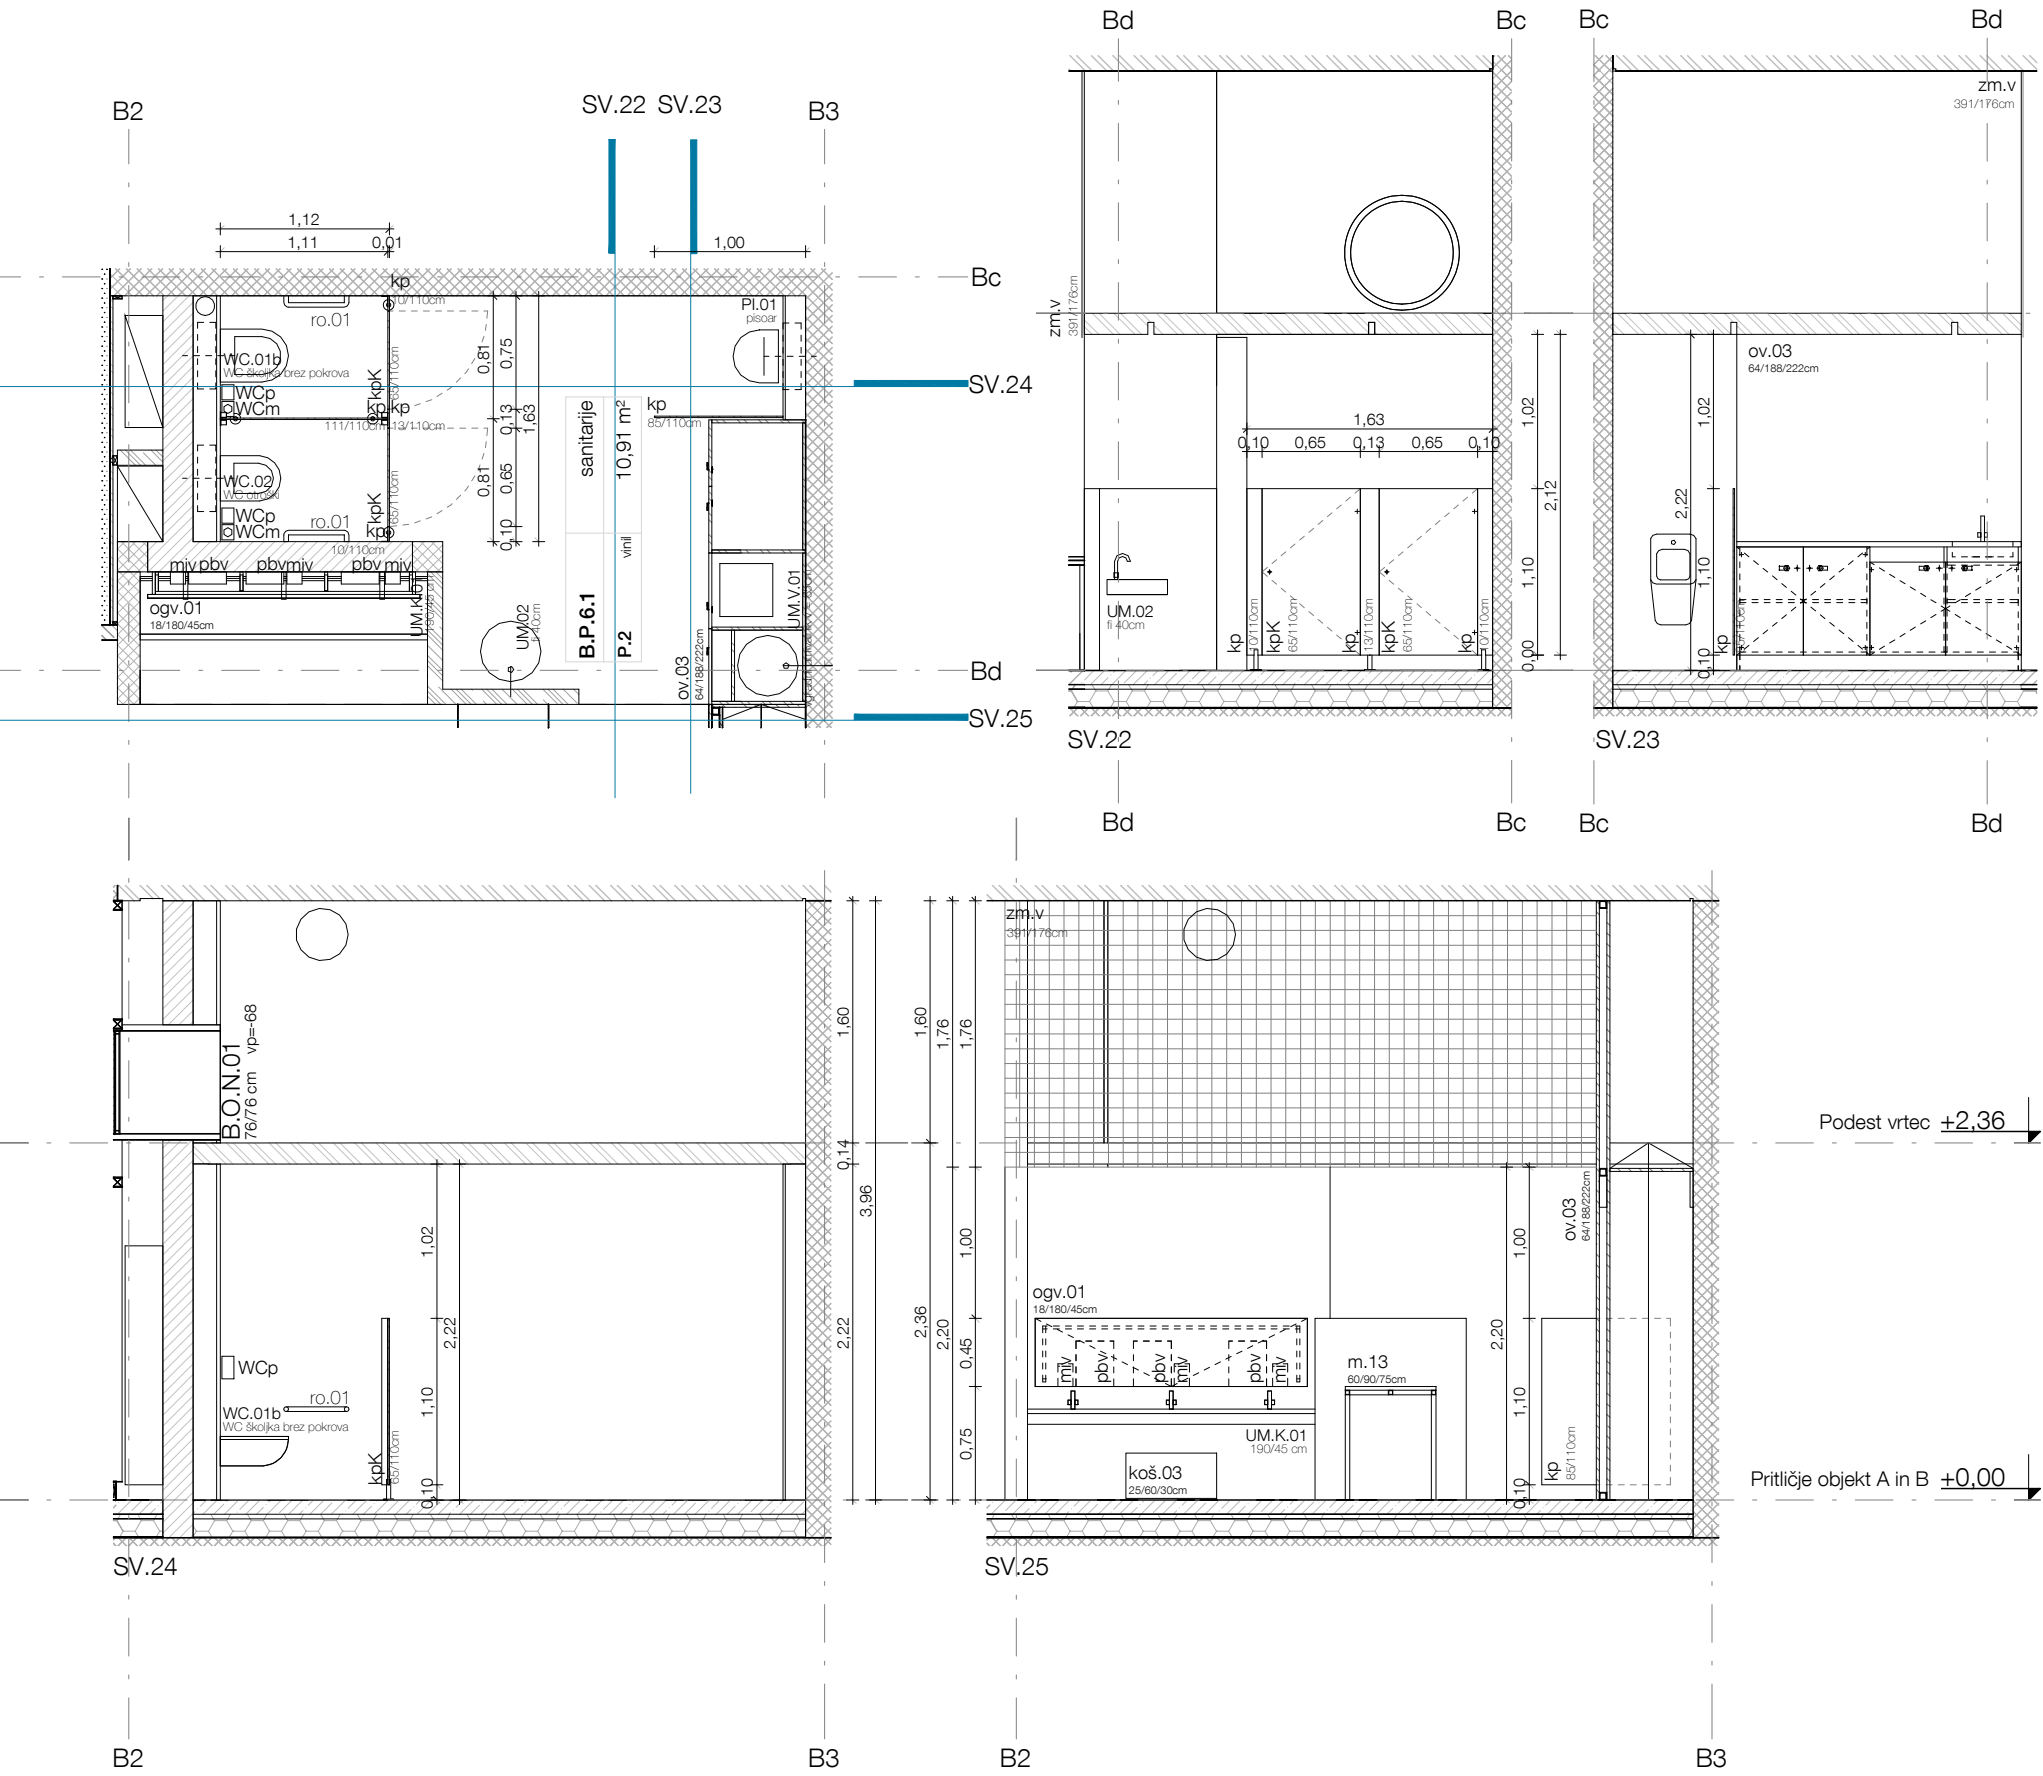

Vse mere preveriti na mestu! I Vse nejasnosti re ševati skupaj s projektantom! I Delavniške načrte izdela izvajalec, pred vgradnjo jih mora pisno potrditi odgovorni vodja projekta! I Za izbrane barve in materiale izvajalec izdela vzorce, ki morajo biti potrjeni s strani projektanta. I Predmetni načrt je avtorsko delo, zato mora vse spremembe objekta potrditi izključno odgovorni projektant arhitekture! I Vse potrditve, pregledi, spremembe itd. s strani odgovornih projektantov morajo biti pisne in navedene v gradbenem dnevniku!

učilnica 1. triada

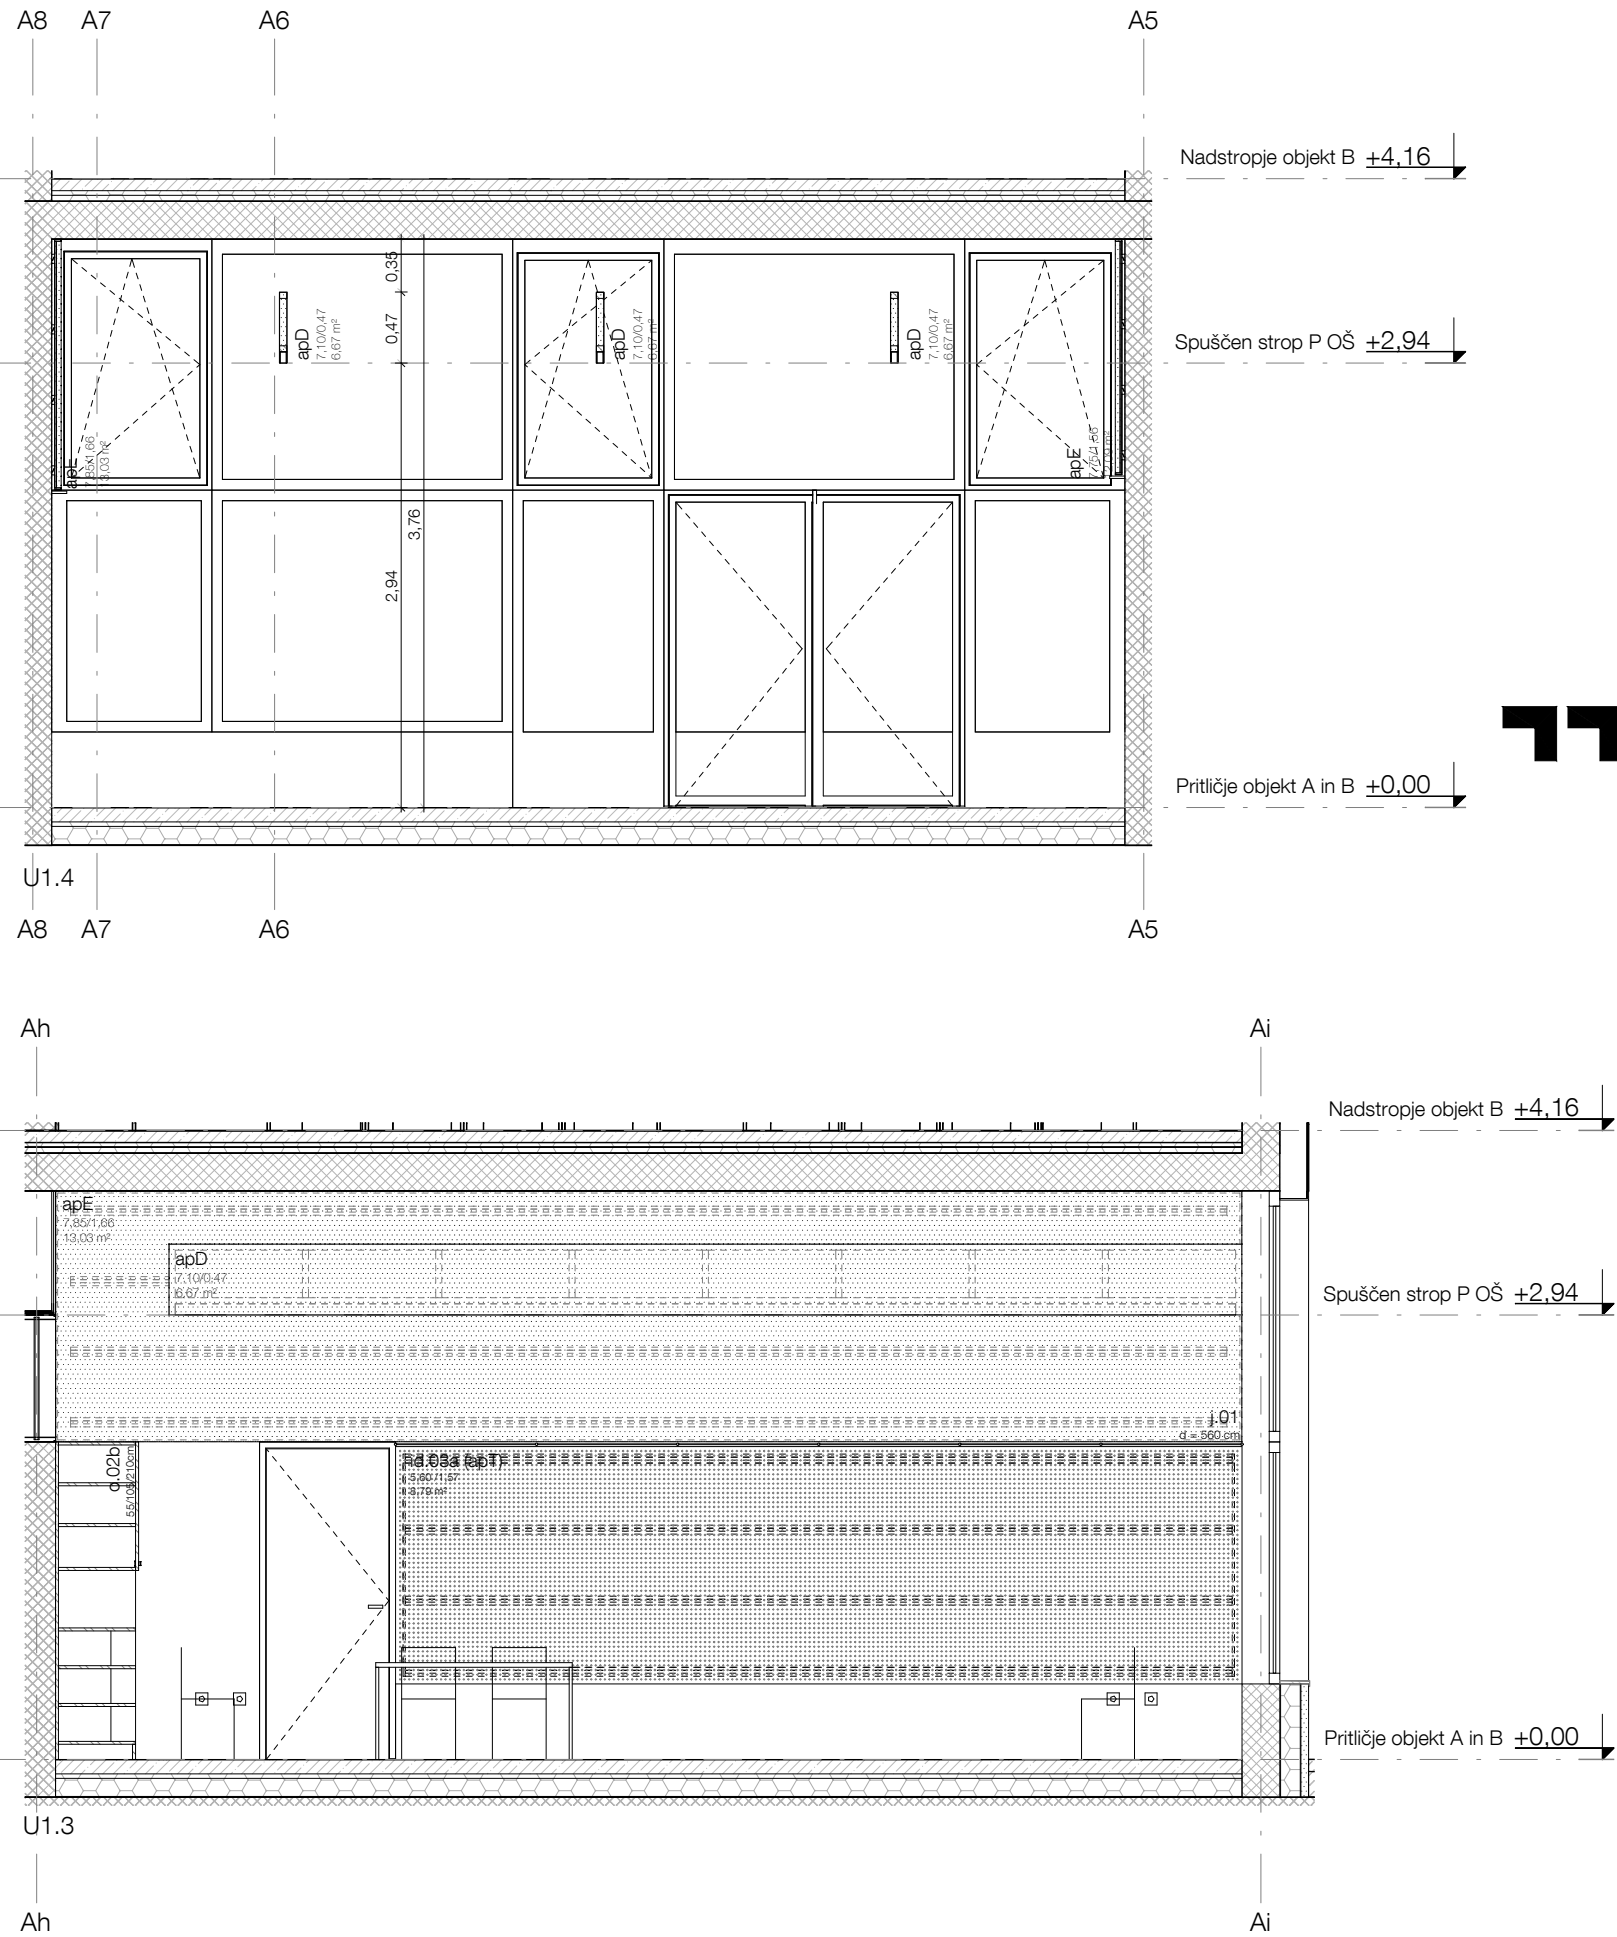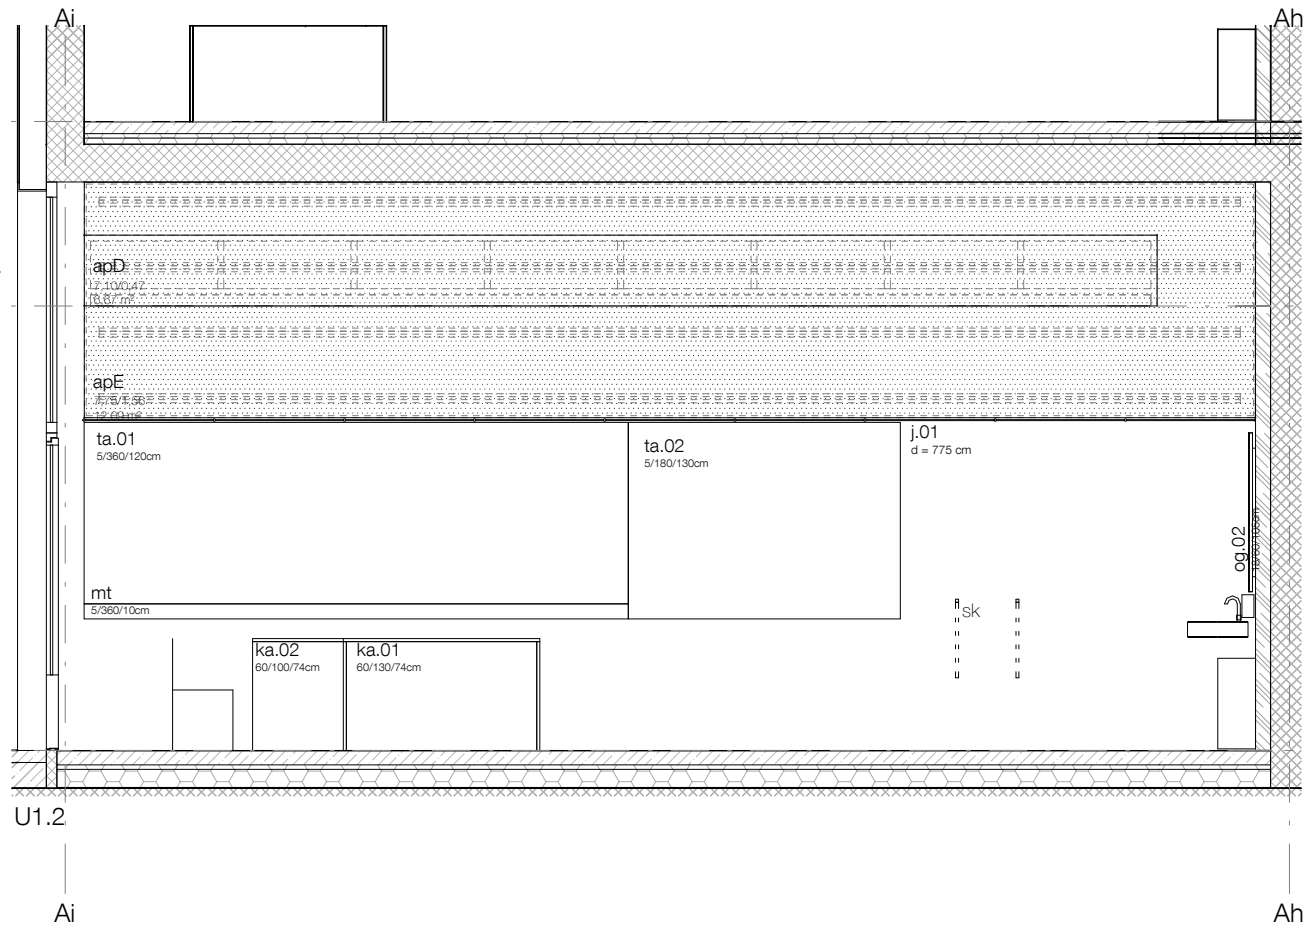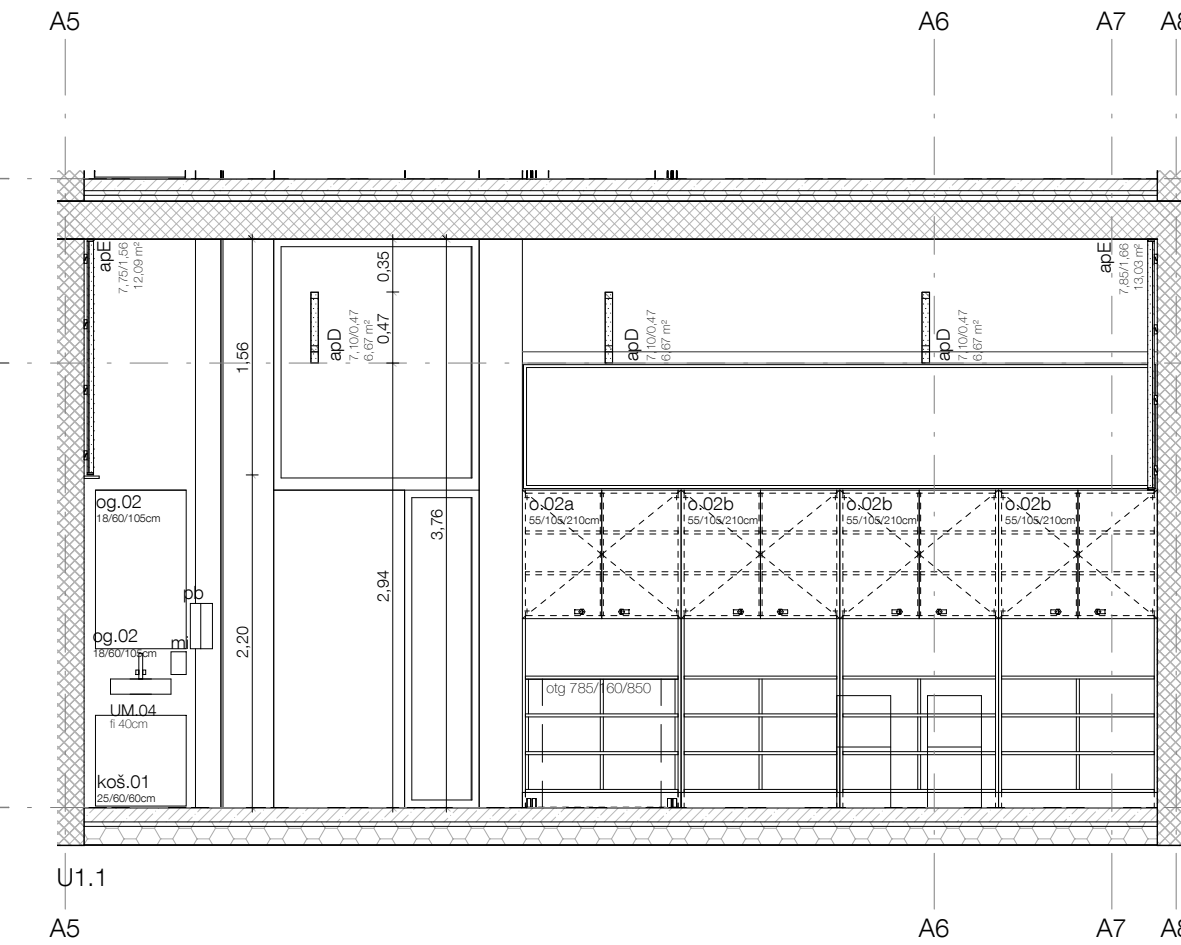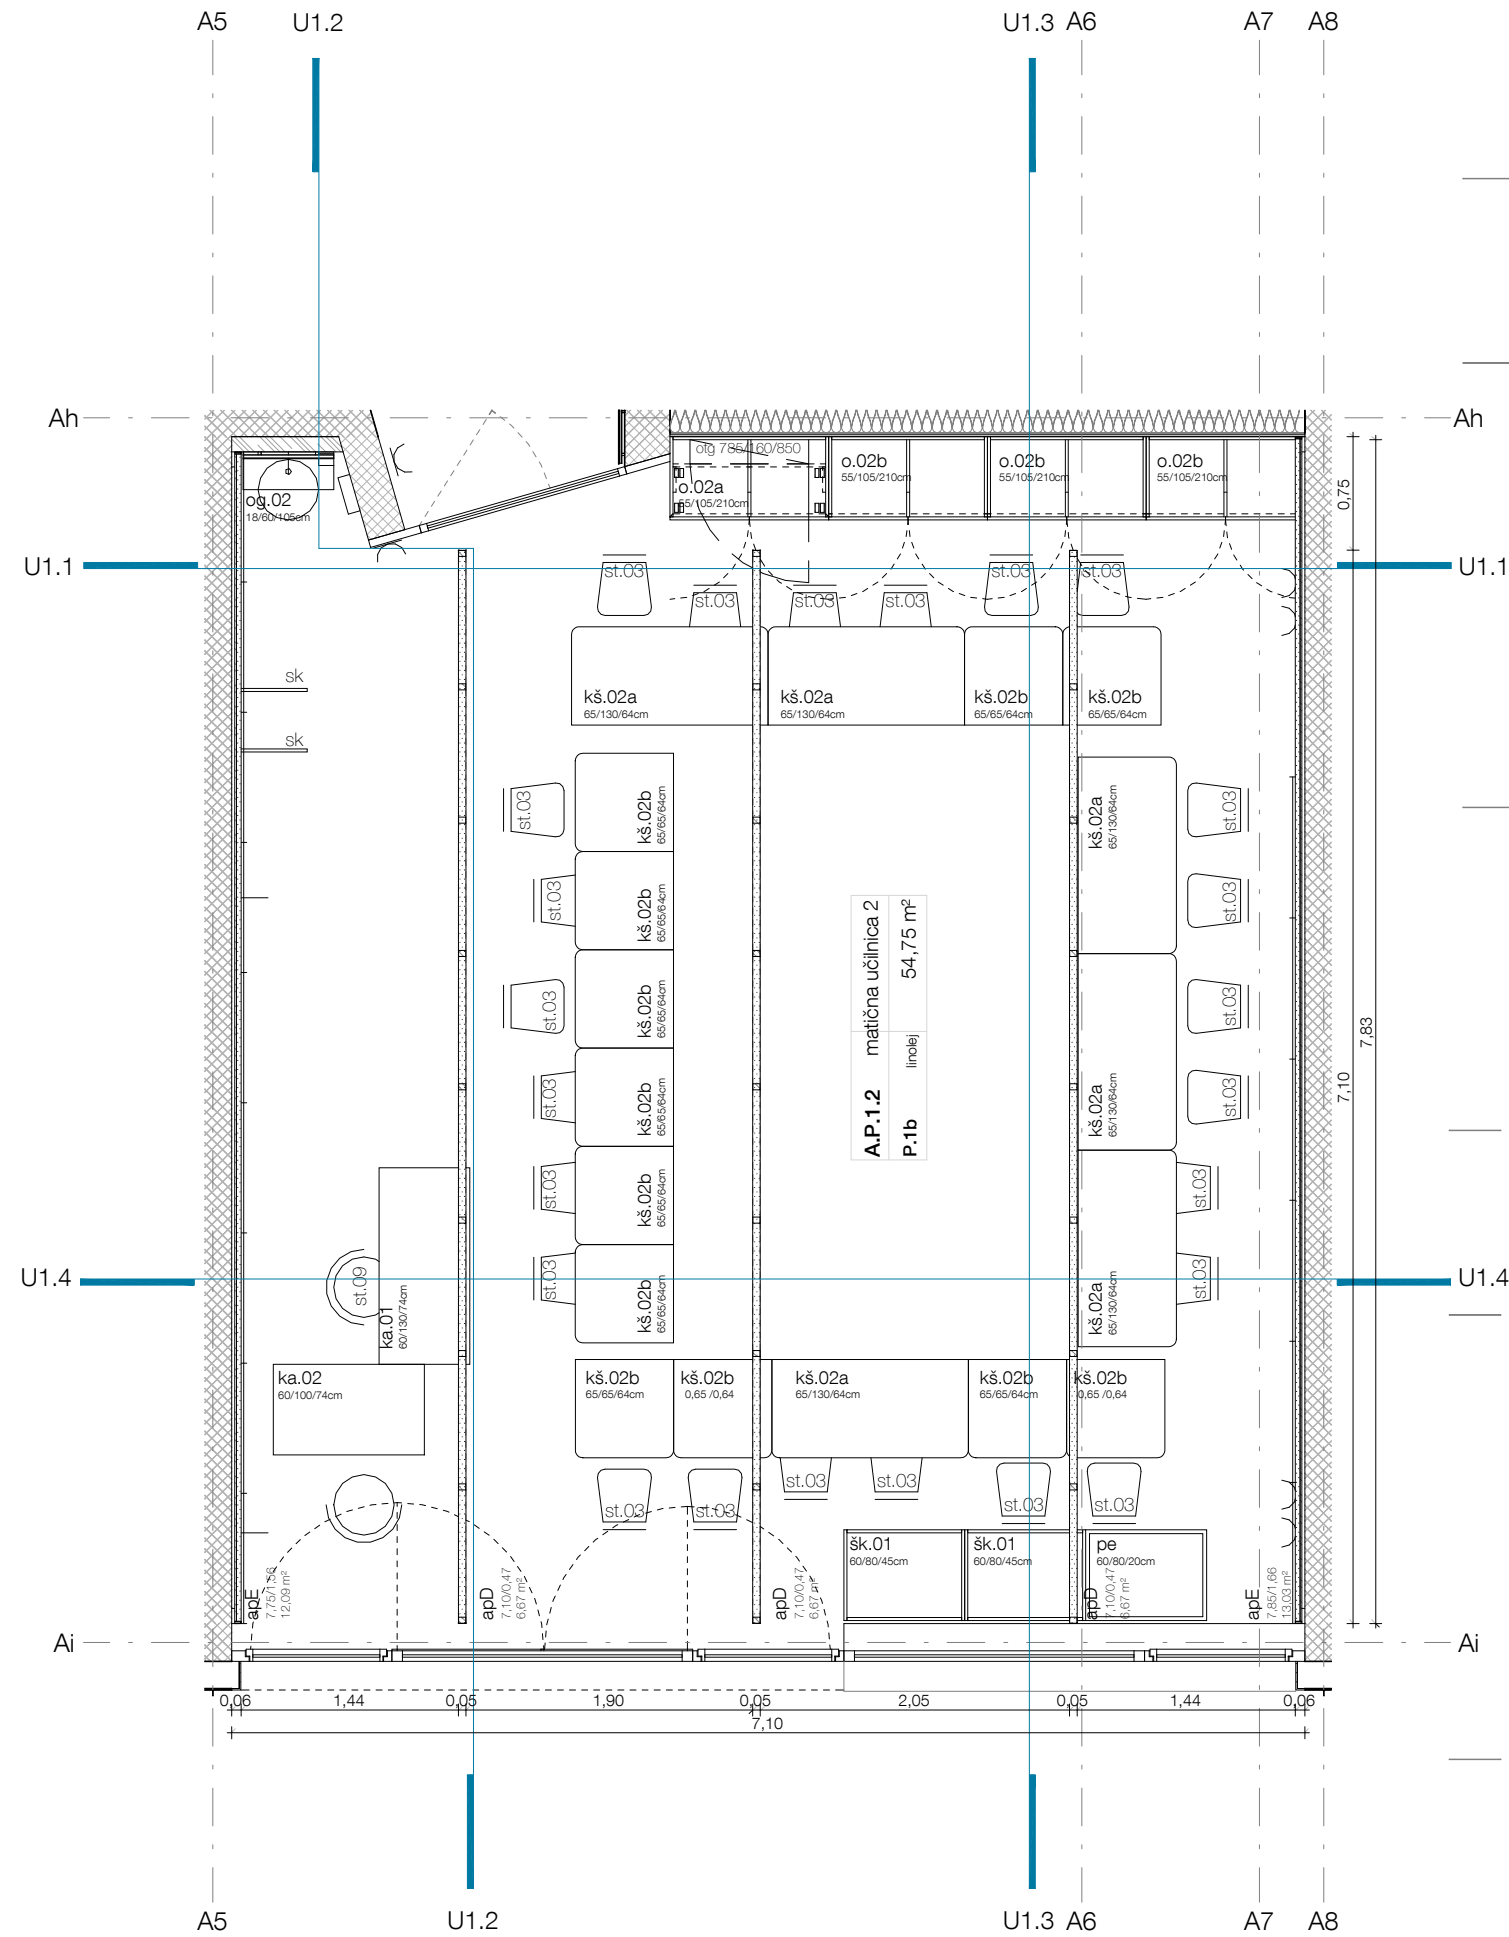

± 0,00 = 154,95

akustični elementi 1. triada matična učilnica 2		
Oznaka	tip	Površina
apD	akustični panel mehki obojestranski	6,67 m²
apD	akustični panel mehki obojestranski	6,67 m²
apE	akustični panel mehki enostranski	12,09 m²
apE	akustični panel mehki enostranski	13,03 m²
kd.03a (apT)	akustični panel tabla pluta	8,79 m²
		53,93 m²

OPIS AKUSTIČNIH ELEMENTOV

apD - obojestranski akustični panel iz mineralne volne in tkanine obešen na strop
apE - enostranski akustični panel iz mineralne volne in tkanine pritrjen na steno
apS - stropna akustična obloga iz mineralne volne in tkanine
apT - sestavljen akustični panel z zadnjo zaprto in sprednjo perforirano steno
apKN - akustični panel z zaključnim slojem pleskane perforirane vezane plošče
apTE - sestavljen akustični panel v telovadnici

Vsi elementi stenskih oblog so pritrjeni po principu nasadi brez vidnega pritrdjevanja. Na mestih kjer oblog ni mogoče pritrčiti na steno se izvede lesena podkonstrukcija.
Paneli obešeni s stropa so pritrjeni s sistemskimi vešalkami prilagodljivim po višini.

Vsi elementi so podrobneje opisani v akustičnem elaboratu in v popisu!

MEDPROSTOR

Medprostor, arhitektumi atelje d.o.o.
Breg 22/III, SI - 1000 Ljubljana,
T: 083813648, F:083813649,
Ep: info@medprostor.si, I: www.medprostor.si

številka projekta	0071 - 2014
naročnik	OBČINA BREŽICE
naslov naročnika	Cesta prvih borcev 18 8250 Brežice
vrsta objekta	OŠ IN VRTEC CERKLJE OB KRKI
mesto gradnje	Cerklje ob Krki
številka parcele	3124/1, 3124/2, 3124/11, 3127/5, 3126/1, 3127/11
katastrska občina	1302 Cerklje
vrsta projektne dokumentacije	P Z I
načrt	OPREMA
risba	Učilnica 1. triada
merilo	1 : 50
datum spremembe	december 2015
številka lista	c3.01

odgovorni vodja projekta identifikacijska številka	Rok Žnidaršič, u.d.i.a. ZAPS - 1576
odgovorni projektant arhitekture identifikacijska številka	Rok Žnidaršič, u.d.i.a. ZAPS - 1576
projektanti	Jerneja Fischer Knap, u.d.i.a. Mojca Gabrič, u.d.i.a. Samo Mlakar, u.d.i.a. Dejan Fortuna, u.d.i.a.

Vse mere preveriti na mestu! I Vse nejasnosti re ševati skupaj s projektantom! I Delavniške načrte izdela izvajalec, pred vgradnjo jih mora pisno potrditi odgovorni vodja projekta! I Za izbrane barve in materiale izvajalec izdela vzorce, ki morajo biti potrjeni s strani projektanta. I Predmetni načrt je avtorsko delo, zato mora vse spremembe objekta potrditi izključno odgovorni projektant arhitekture! I Vse potrditve, pregledi, spremembe itd. s strani odgovornih projektantov morajo biti pisne in navedene v gradbenem dnevniku!

studio

$$\pm 0,00 = 154,95$$

STU

akustični elementi studio		
Oznaka	tip	Površina
apD	akustični panel mehki obojestranski	6,82 m ²
apD	akustični panel mehki obojestranski	6,82 m ²
apD	akustični panel mehki obojestranski	6,82 m ²
apE	akustični panel mehki enostranski	7,27 m ²
apE	akustični panel mehki enostranski	13,63 m ²
apE	akustični panel mehki enostranski	3,87 m ²
		45,21 m ²
zavese studio		
tip	tip	površina
zav.02	zavese studio	5,59 m ²
zav.02	zavese studio	20,44 m ²
		26,03 m ²

OPIS AKUSTIČNIH ELEMENTOV

apD	- obojestranski akustični panel iz mineralne volne in tkanine obešen na steno
apE	- enostranski akustični panel iz mineralne volne in tkanine pritrjen na steno
apS	- stropna akustična obloga iz mineralne volne in tkanine
apT	- sestavljen akustični panel z zadnjo zaprto in sprednjo perforirano steno
apKN	- akustični panel z zaključnim slojem pleskane perforirane vezane plošče
apTE	- sestavljen akustični panel v telovodnici

Vsi elementi stenskih oblog so pritrjeni po principu nasadil brez vidnega pritrdjevanja. Na mestih kjer oblog ni mogoče pritrditi na steno se izvede lesena podkonstrukcija. Paneli obešeni s stropa so pritrjeni s sistemskimi vešalkami prilagodljivim po višini.

Vsi elementi so podrobneje opisani v akustičnem elaboratu in v popisu




M E D P R O S T O R

Medprostor, arhitekturni atelje d.o.o.
Breg 22/III, SI - 1000 Ljubljana,
T: 083813648, F:083813649,
Ep: info@medprostor.si, I: www.medprostor.si

številka projekta	0071 - 2014
naročnik	OBČINA BREŽICE
naslov naročnika	Cesta prvih borcev 18 8250 Brežice
vrsta objekta	OŠ IN VRTEC CERKLJE OB KRKI
mesto gradnje	Cerklje ob Krki
številka parcele	3124/1, 3124/2, 3124/11, 3127/5, 3126/1, 3127/11
katastrska občina	1302 Cerklje






vrsta projektne dokumentacije	P Z I
načrt	OPREMA
risba	Studio
merilo	1 : 50
datum datum spremembe	december 2015
številka lista	o3.02

odgovorni vodja projekta identifikacijska številka	Rok Žnidaršič, u.d.i.a. ZAPS - 1576
odgovorni projektant arhitekture identifikacijska številka	Rok Žnidaršič, u.d.i.a. ZAPS - 1576
projektanti	Jerneja Fischer Knap, u.d.i.a. Mojca Gabrič, u.d.i.a. Samo Mlakar, u.d.i.a. Dejan Fortuna, u.d.i.a.

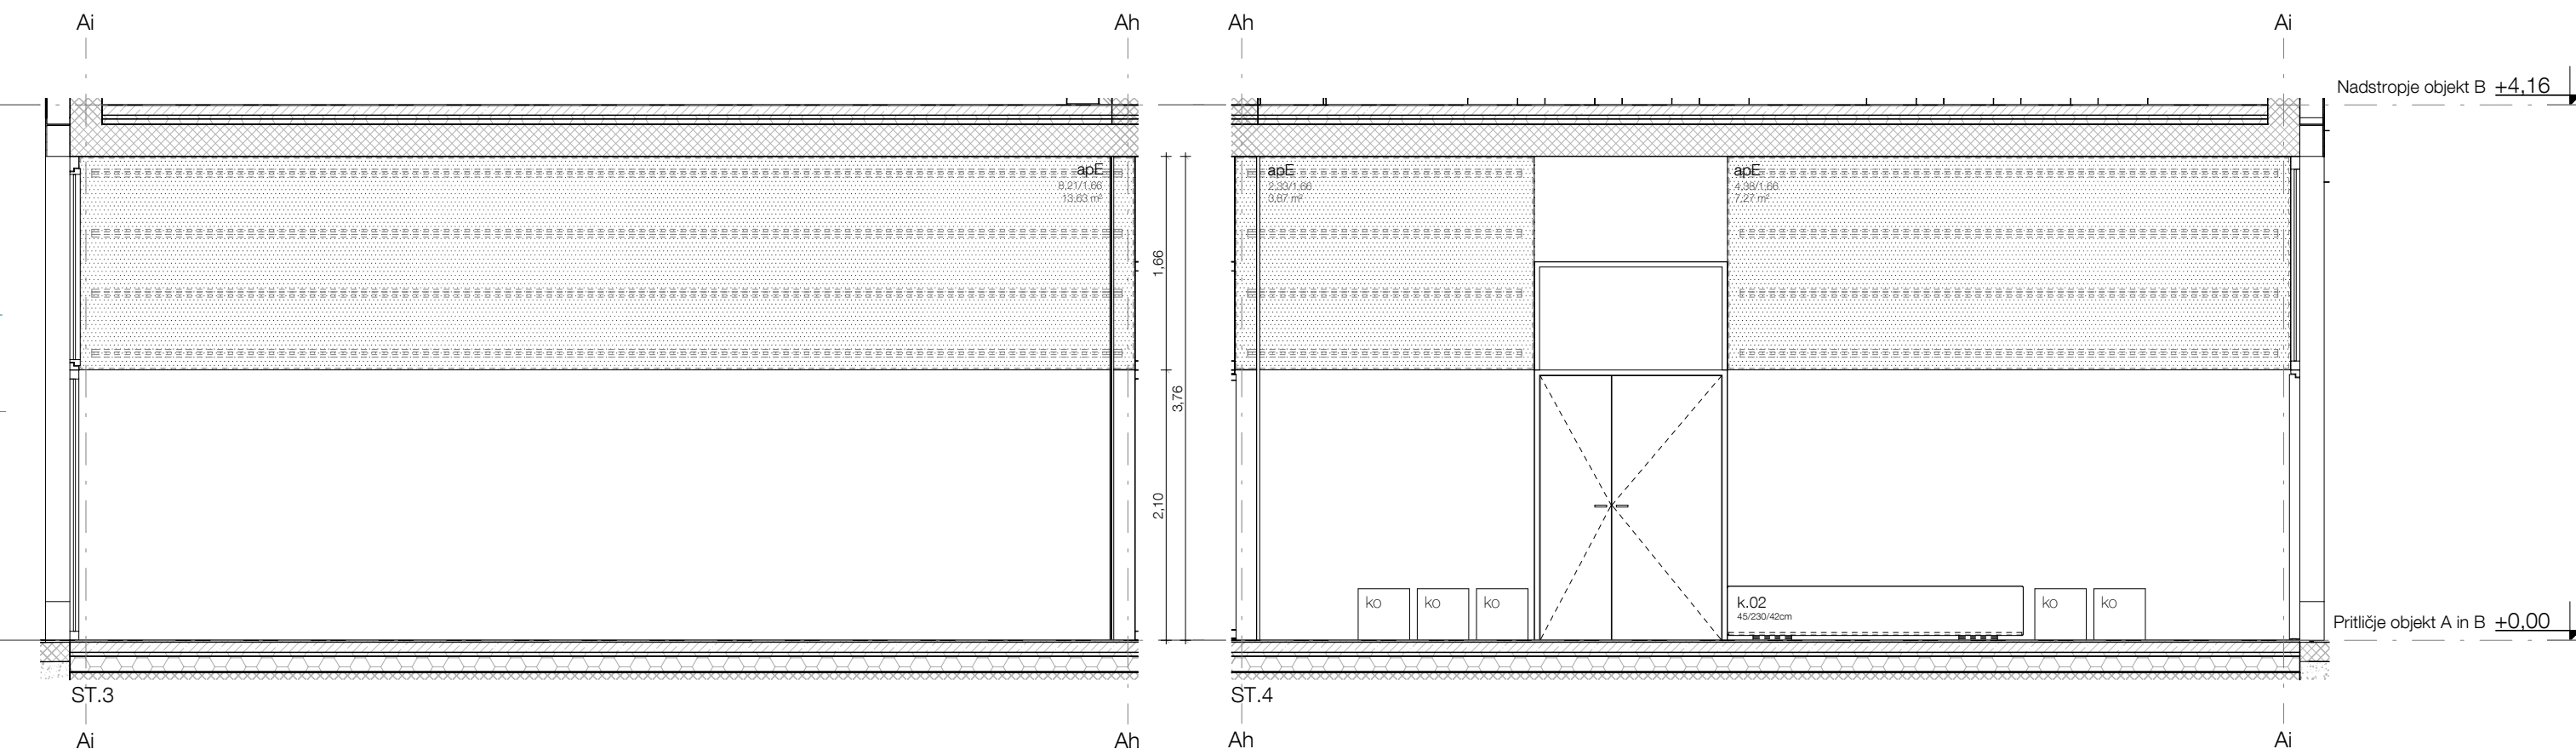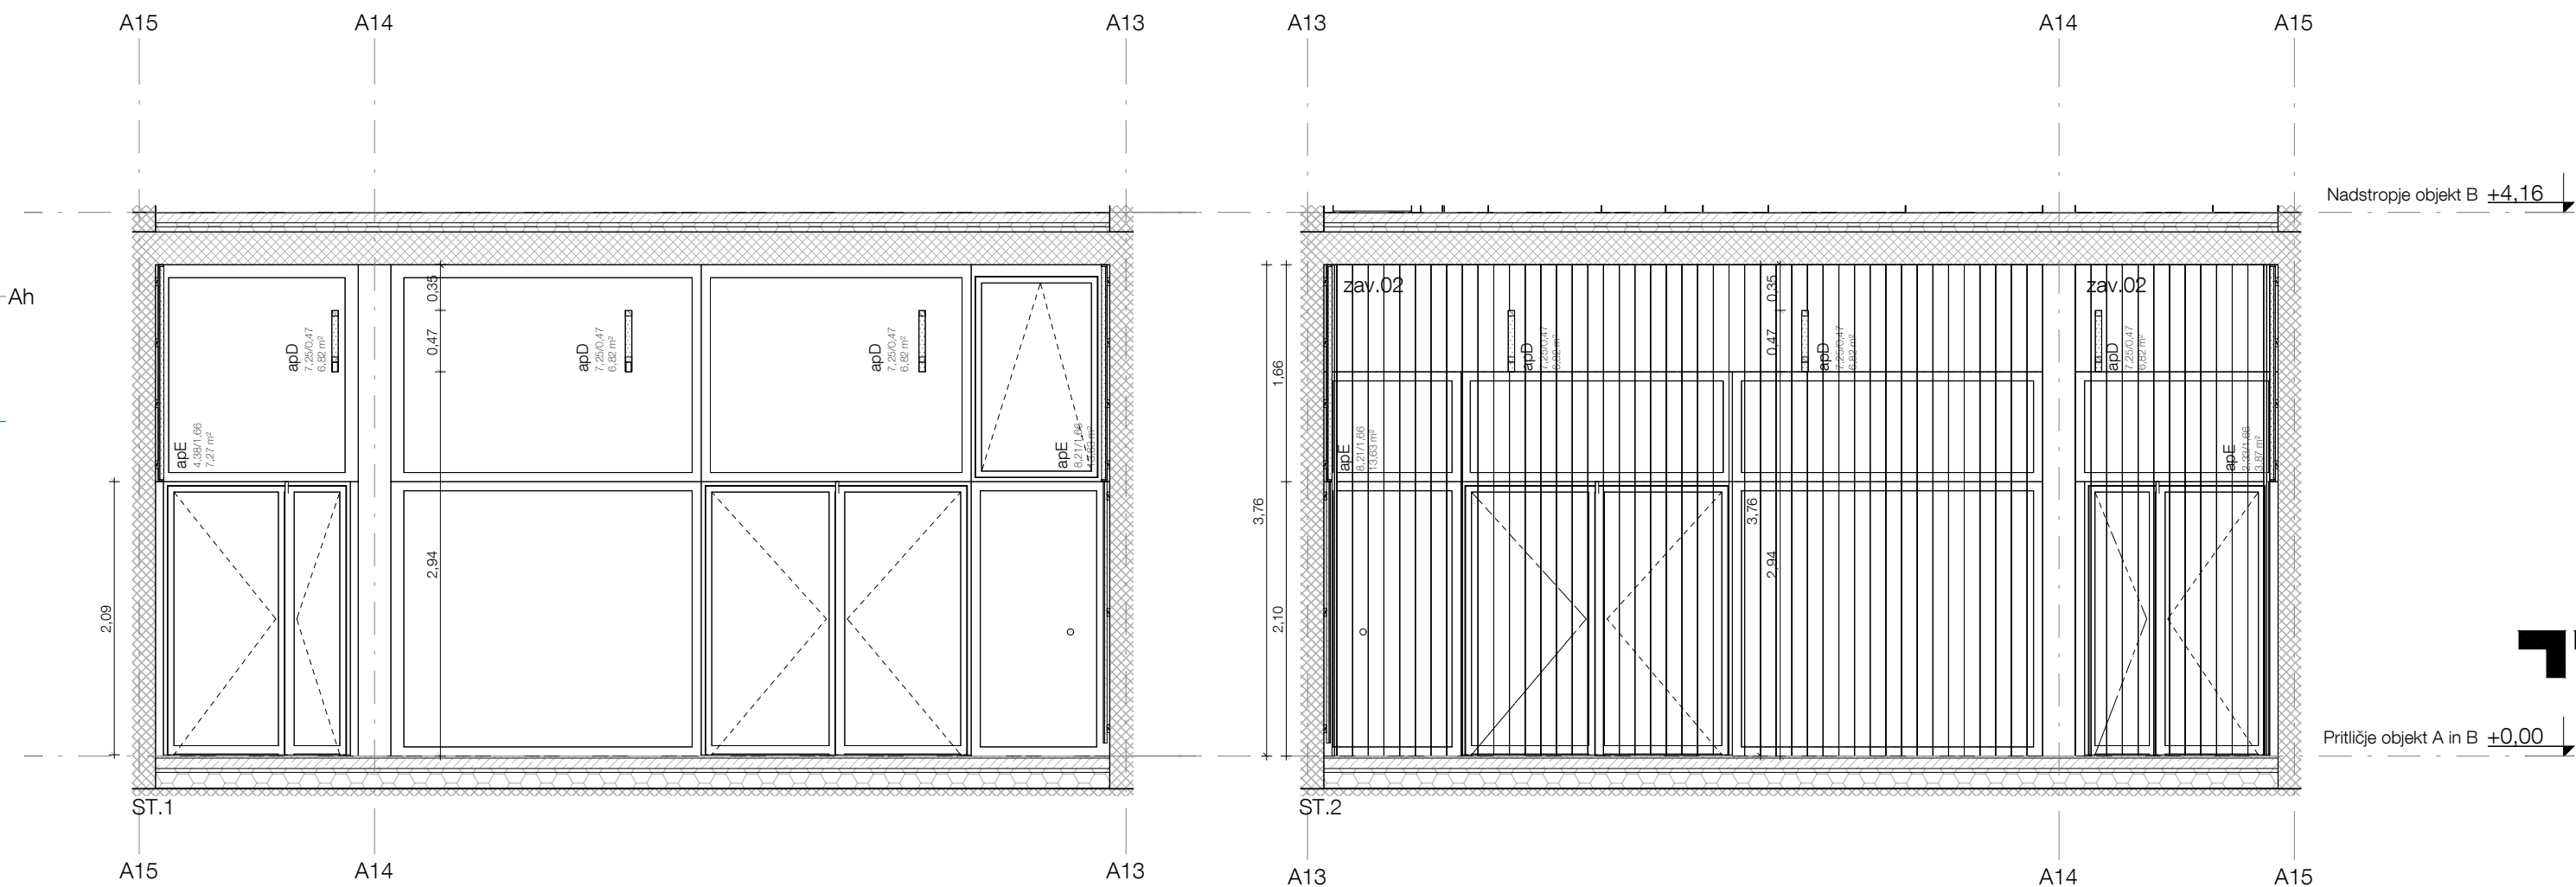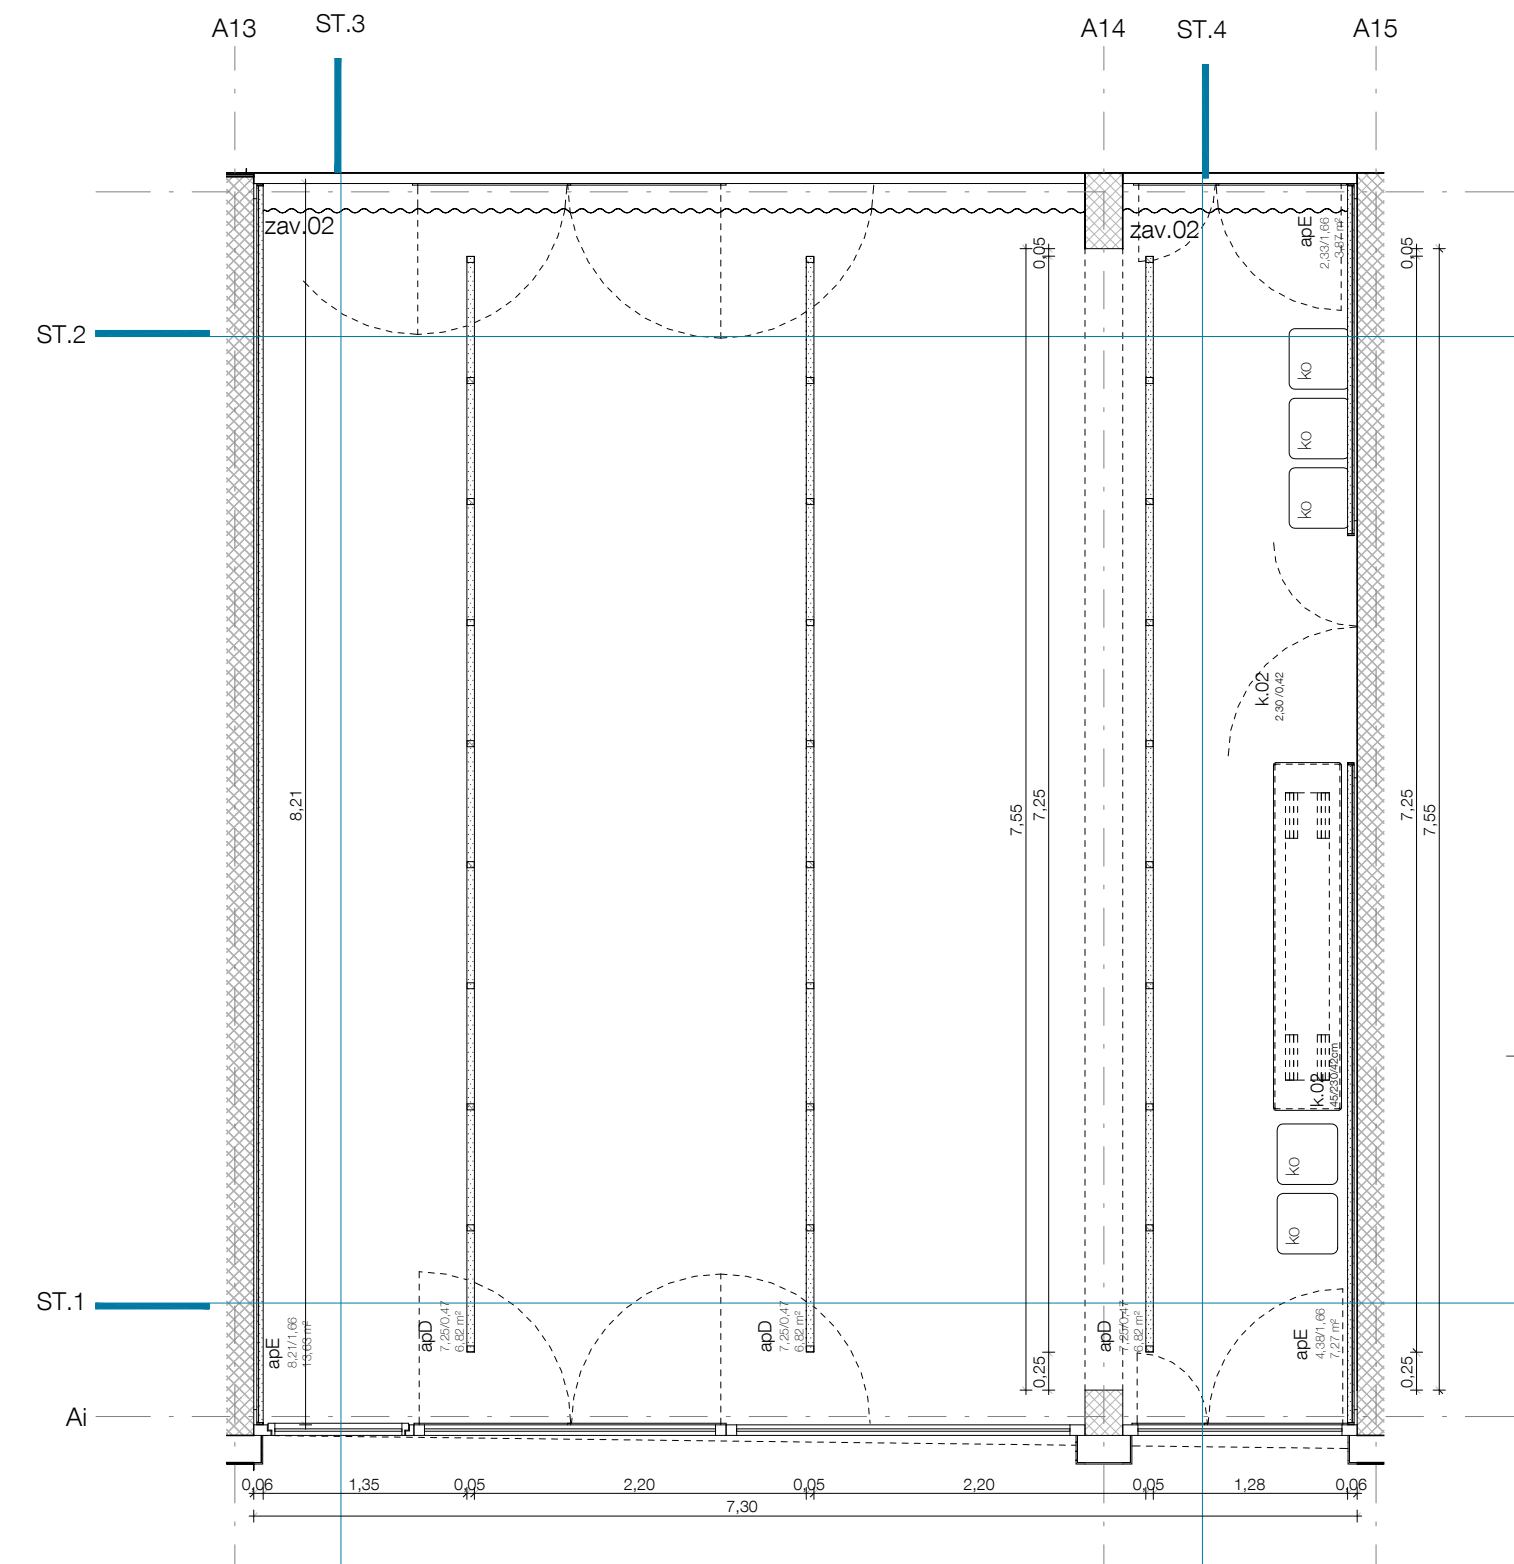

Vse mere preveriti na mestu! I Vse nejasnosti reševati skupaj s projektantom! I Delavnici načrte izdelata izvajalec, pred vgradnjo jih mora pisno potrditi odgovorni vodja projekta! I Za izbrane barve in materiale izvajalec izdelata vzorce, ki morajo biti potrjeni s strani projektanta. I Predmetni načrt je avtorsko delo, zato mora vse spremembe objekta potrditi izključno odgovorni projektant arhitekture! I Vse potrditve, pregledi, spremembe itd. s strani odgovornih projektantov morajo biti pisne in navedene v gradbenem dnevniku!

jedilnica

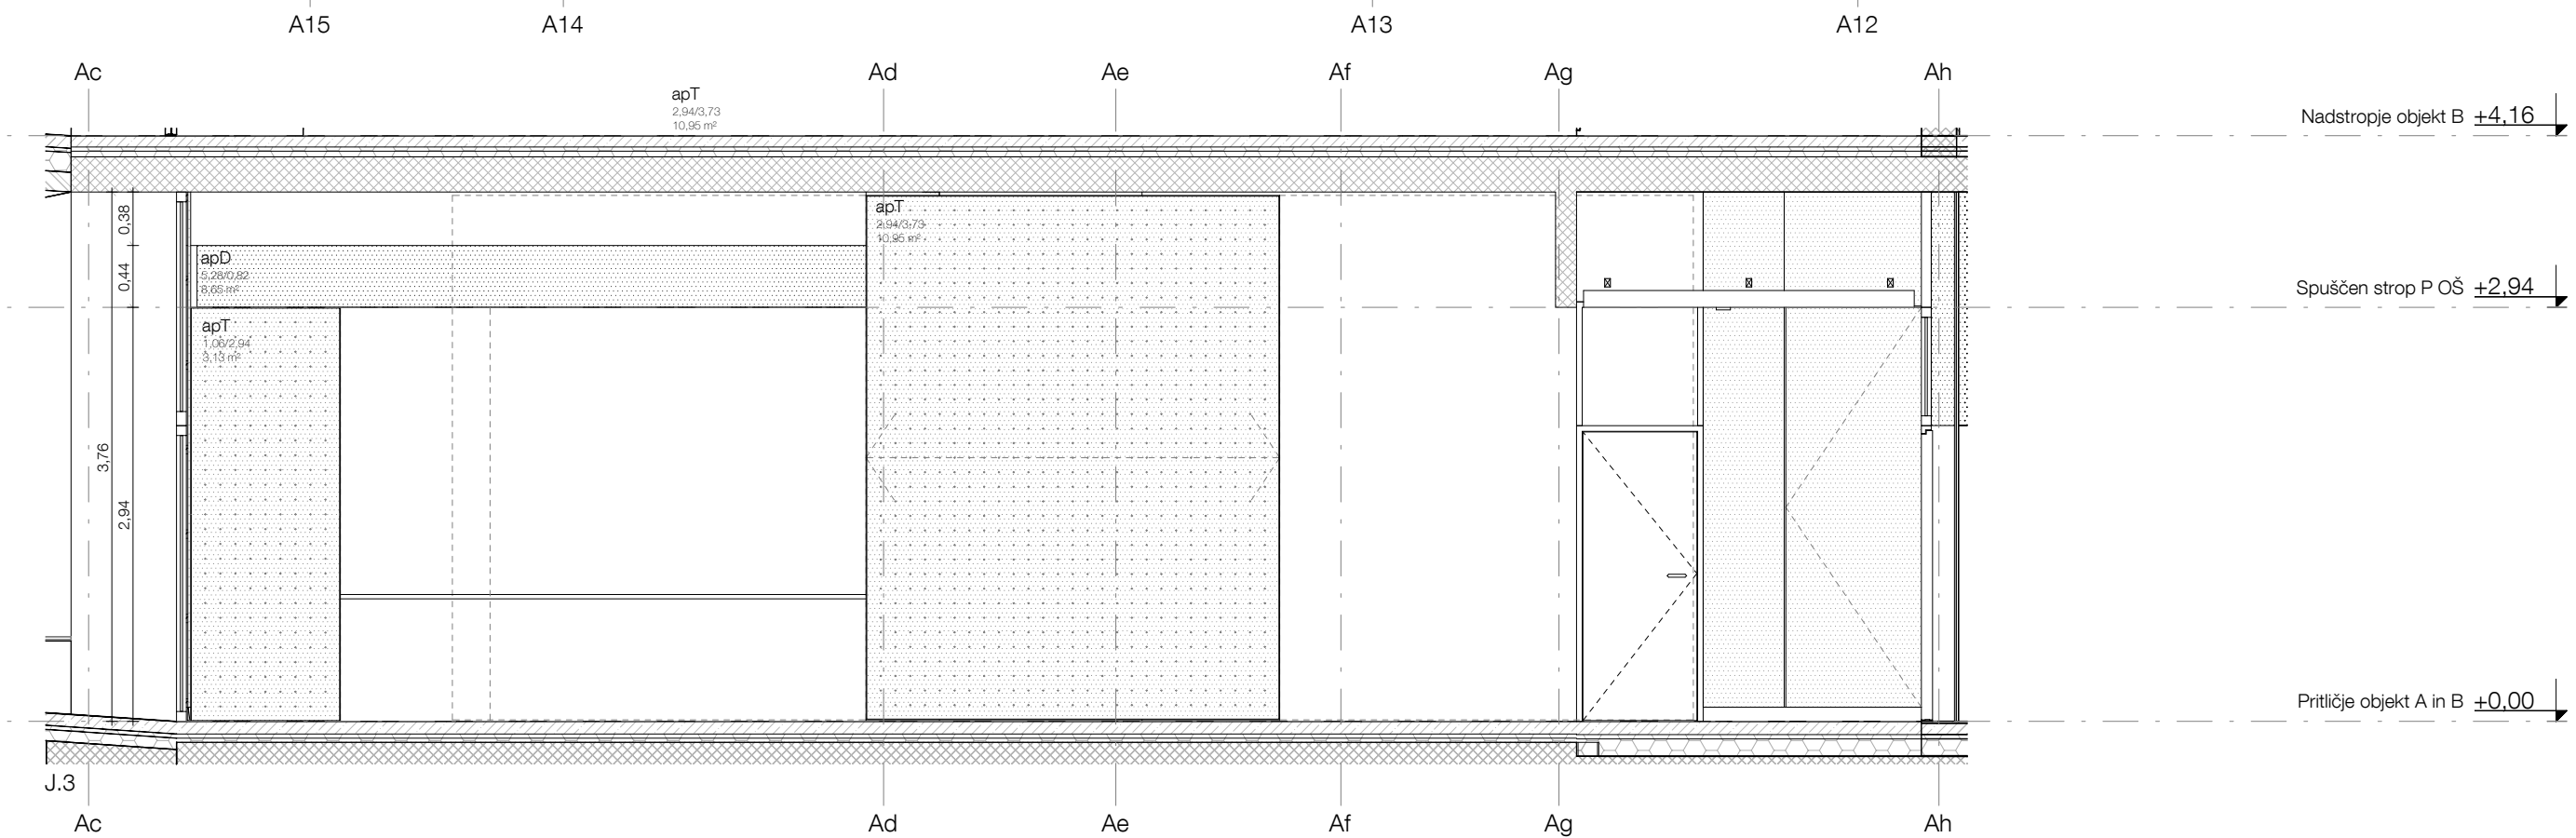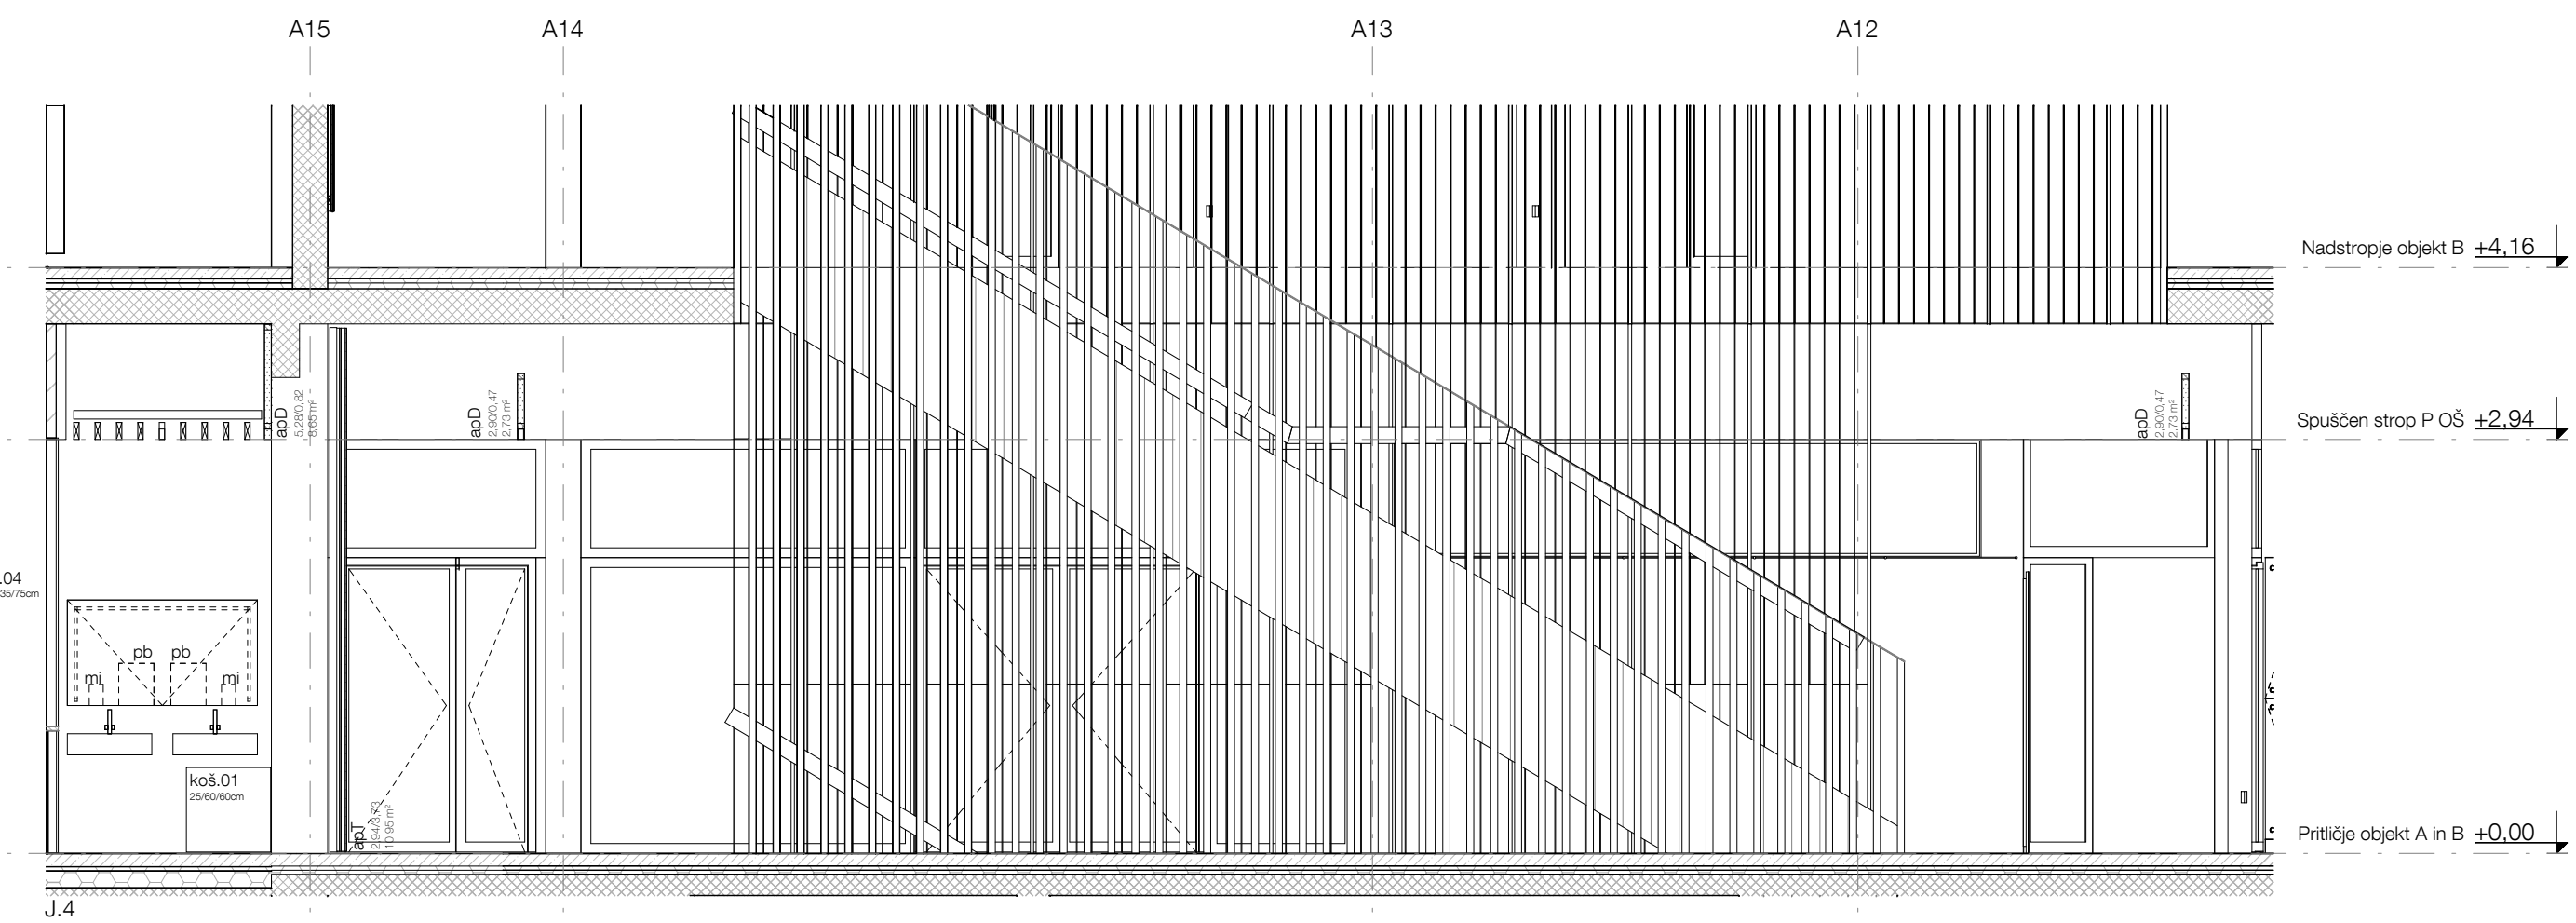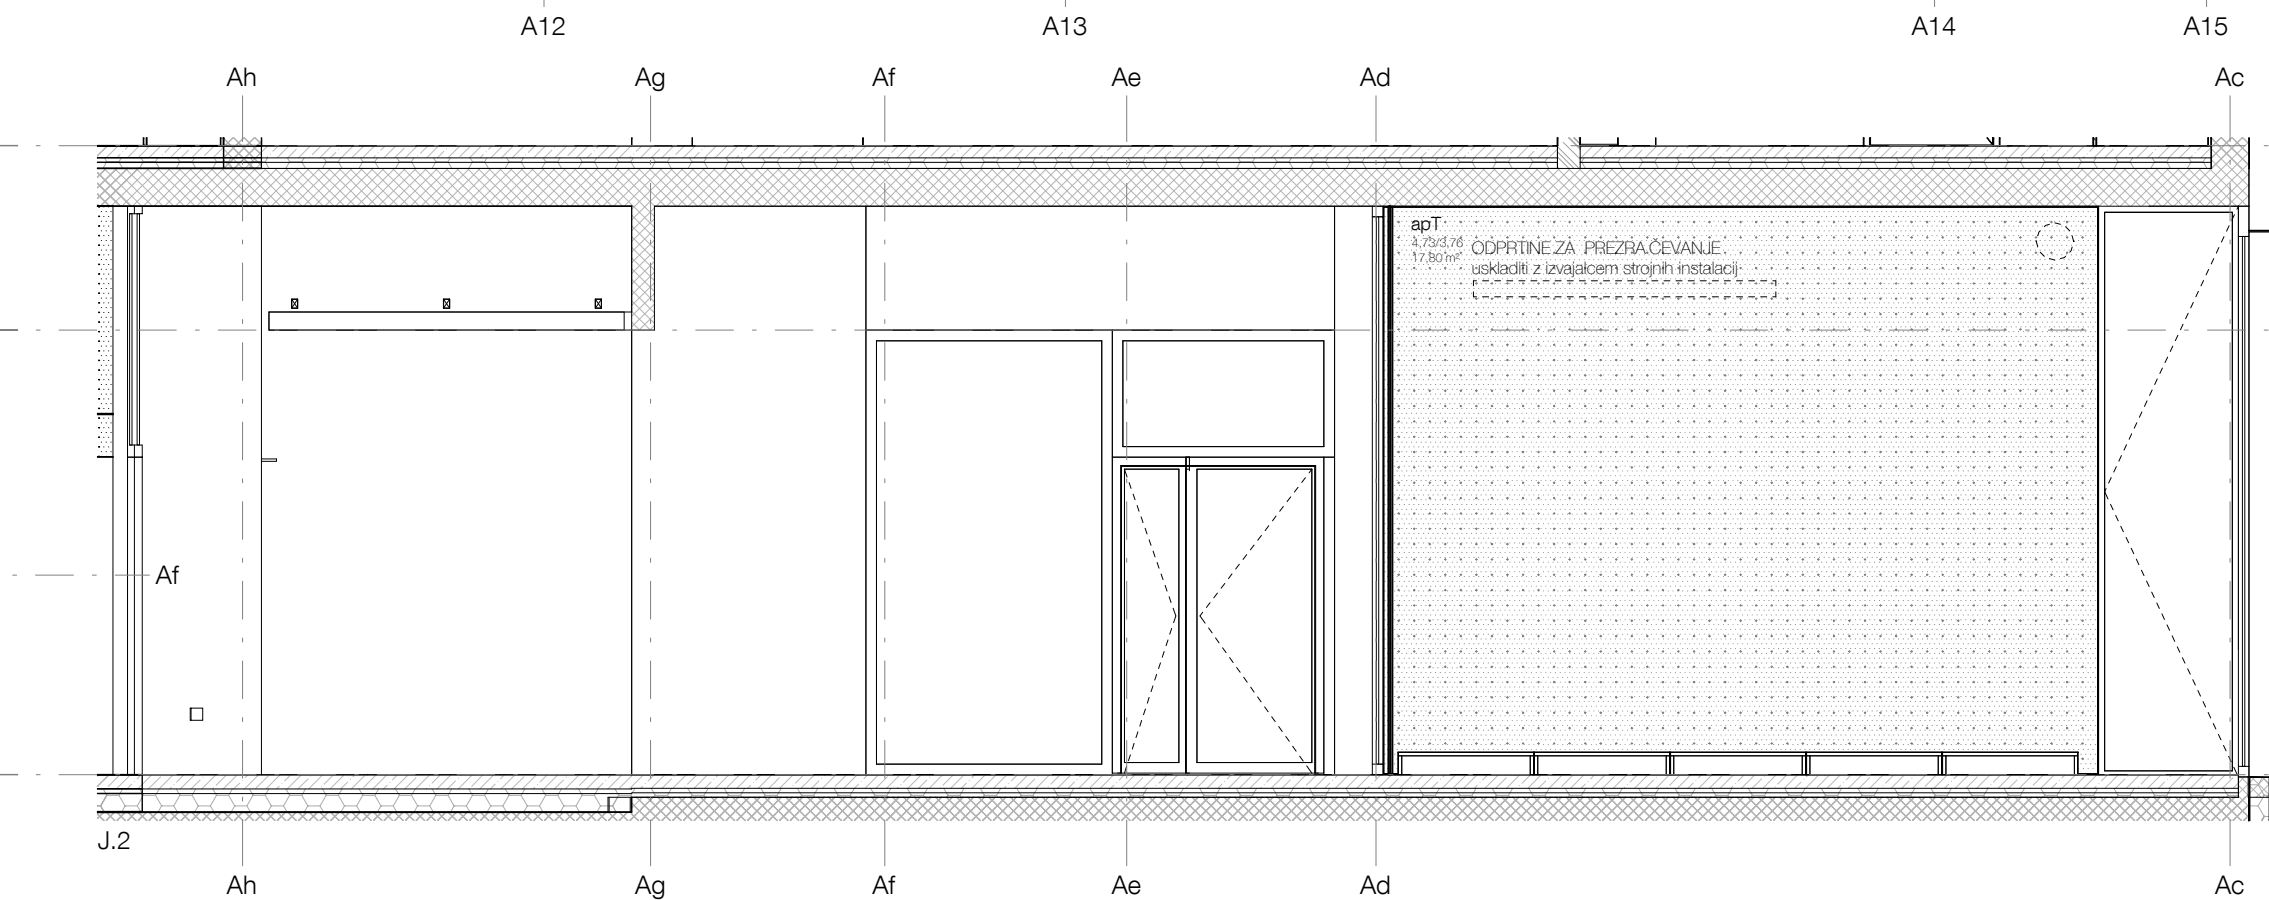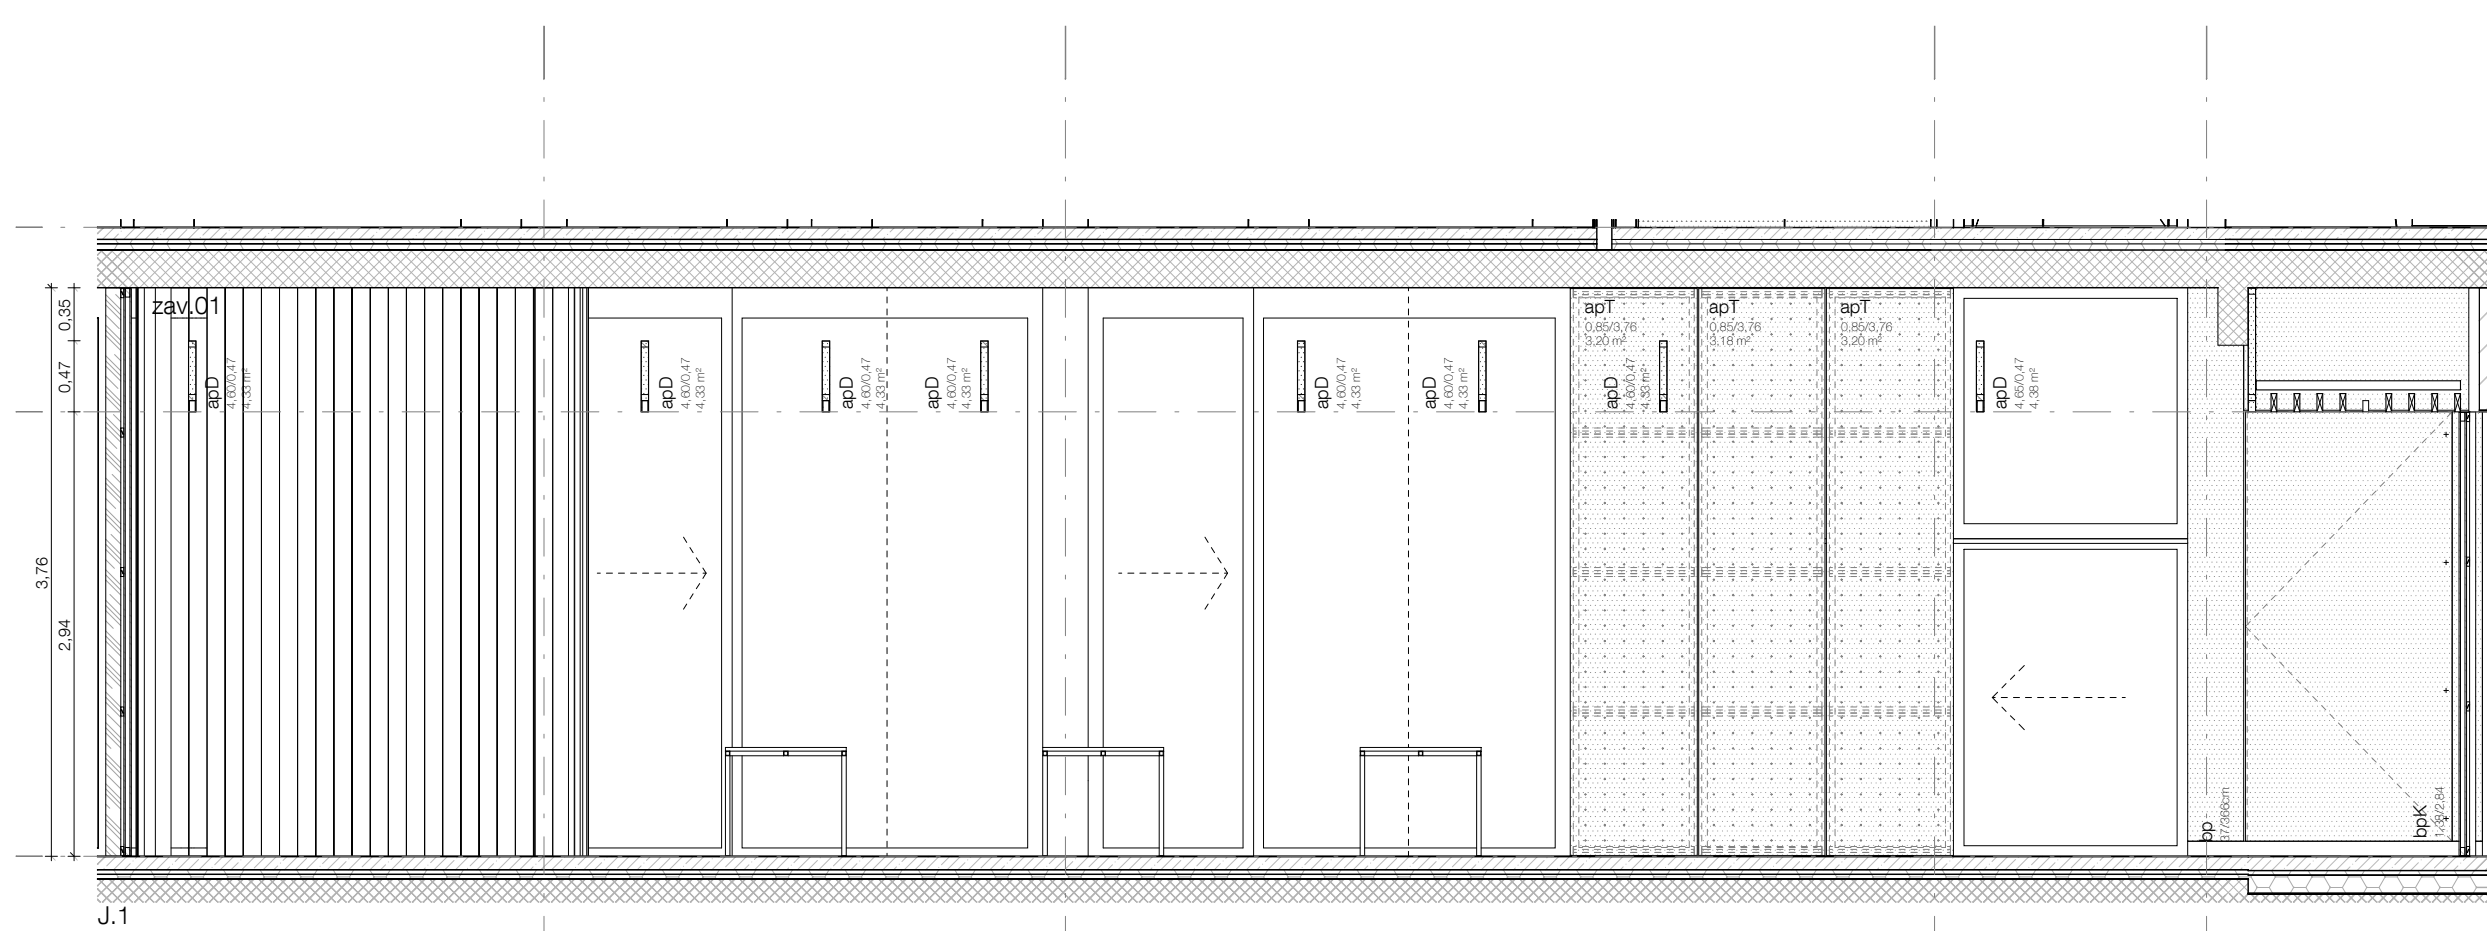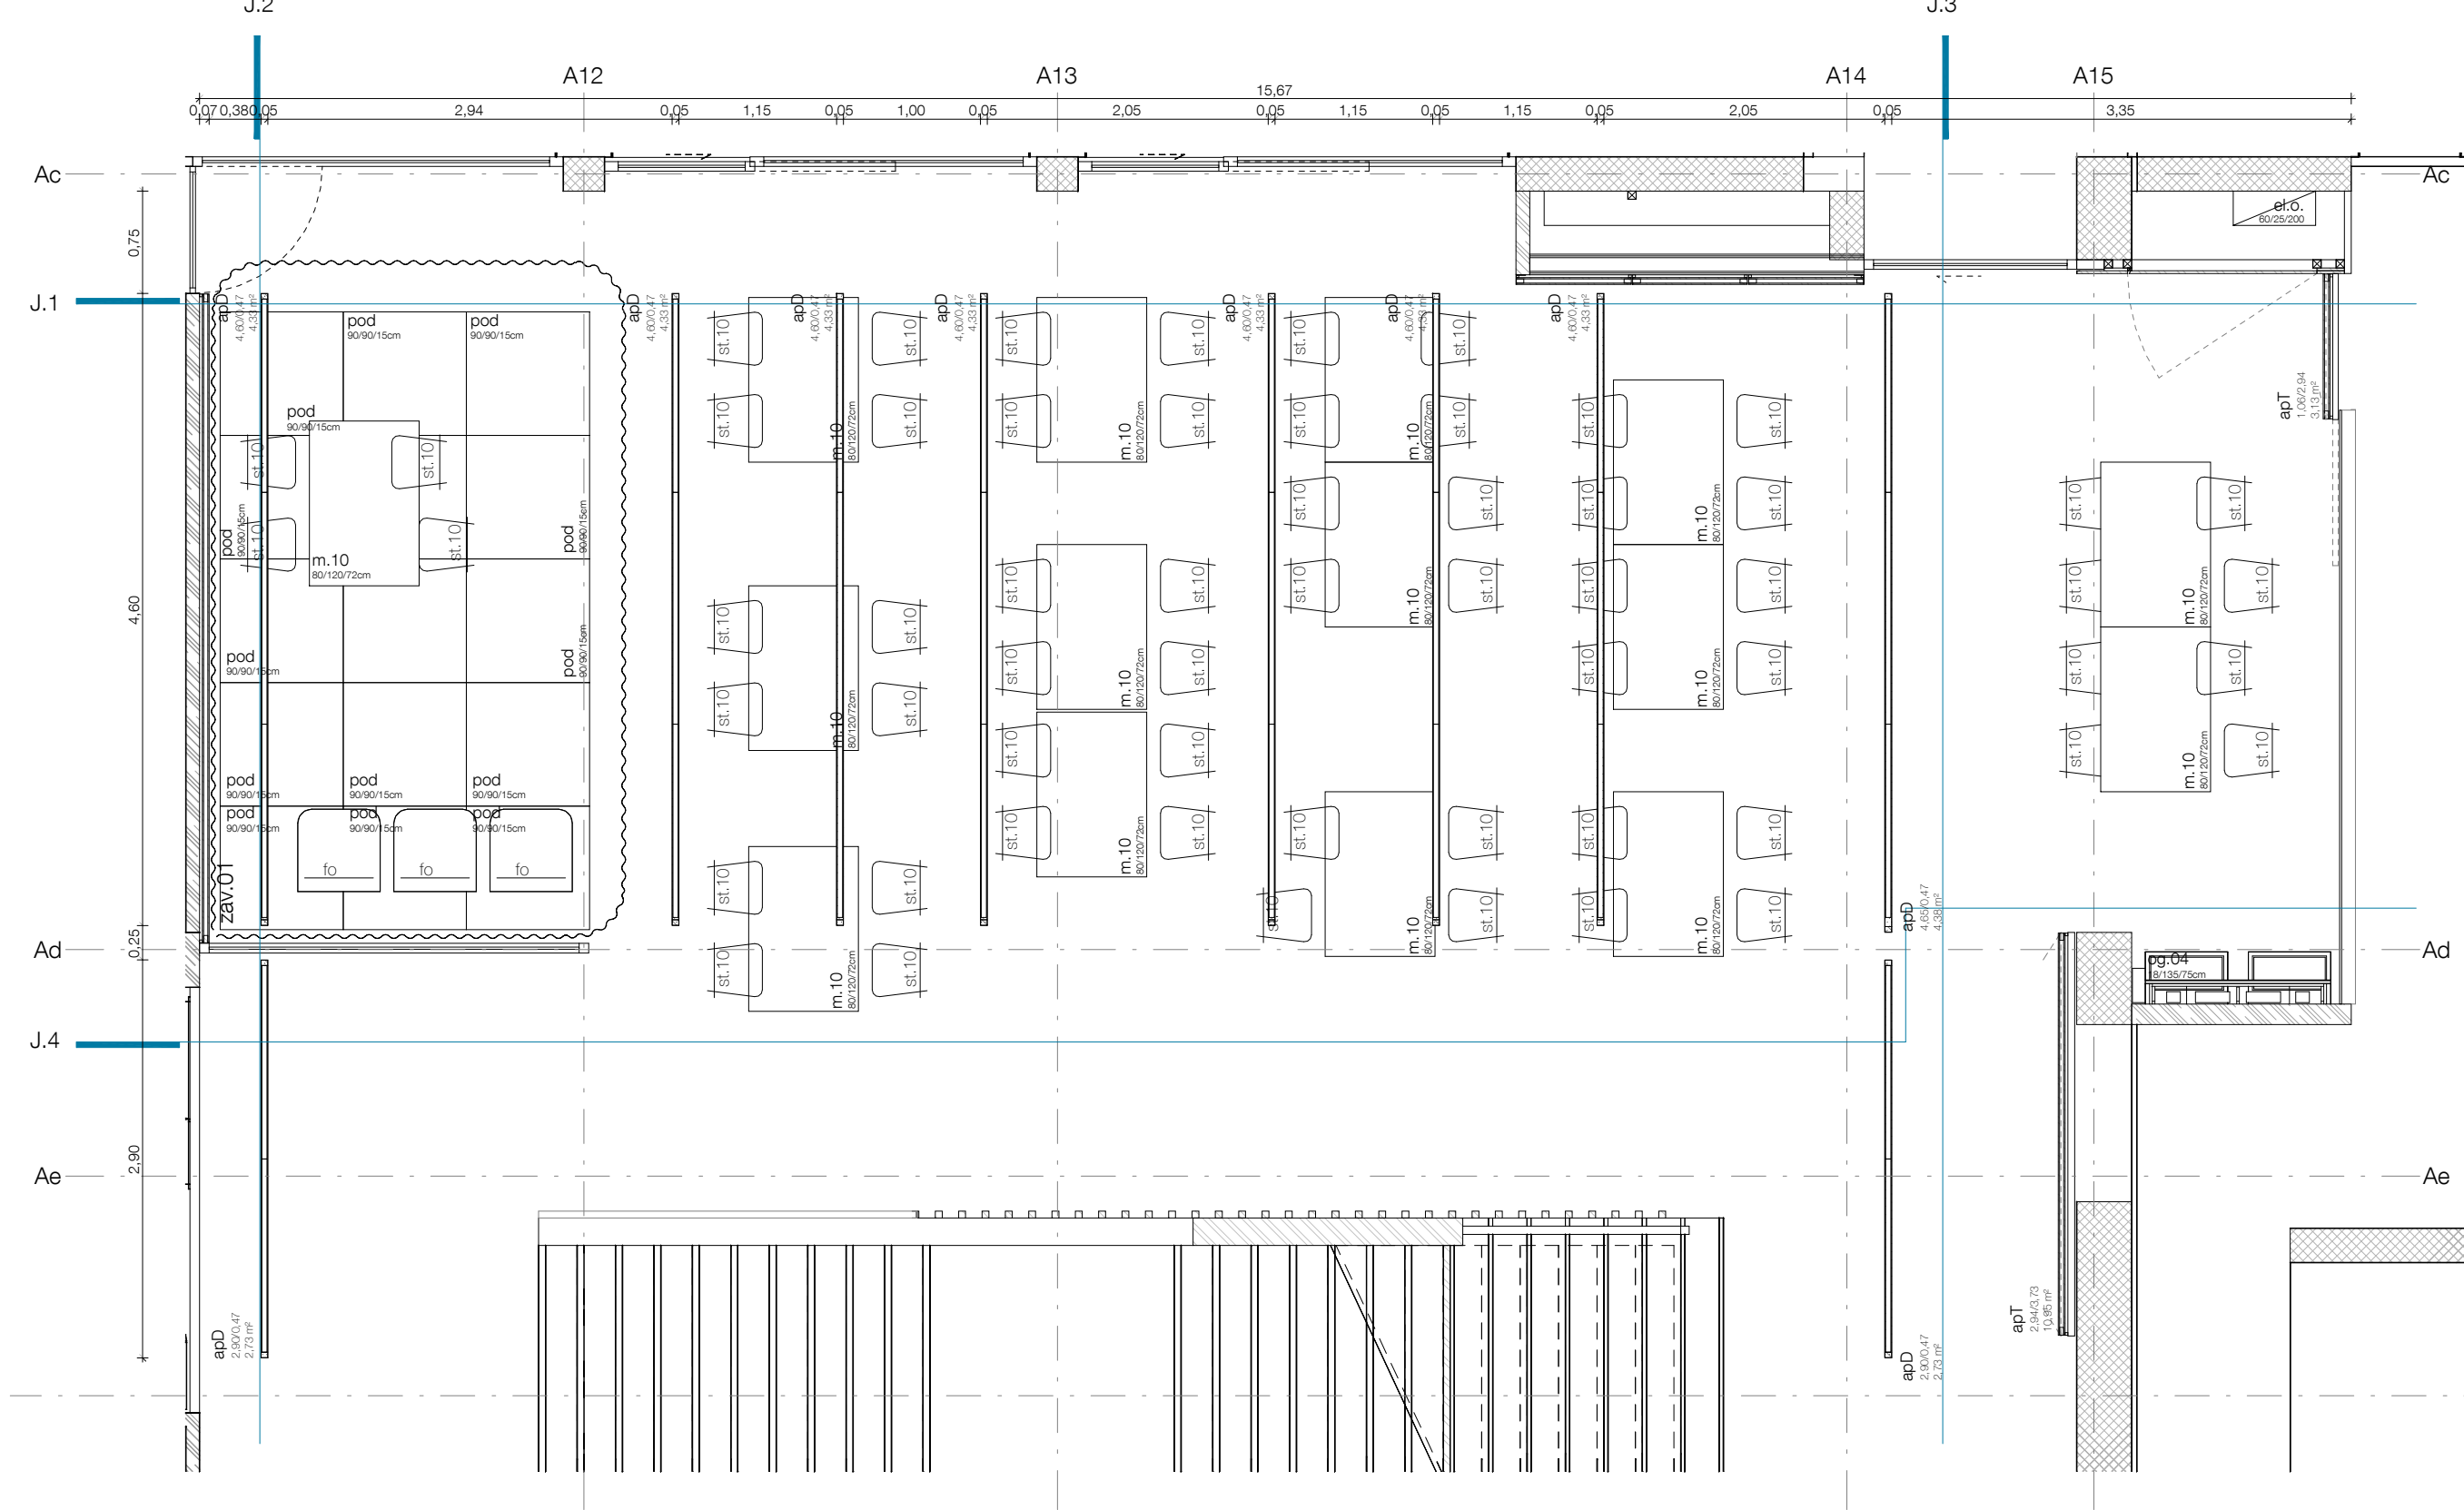

± 0,00 = 154,95

JED

akustični elementi jedilnica		Površina
označka	tip	48,78 m²
apD	akustični panel mekhi objestranski	41,45 m²
apT	akustični panel z zadnjo ploščo in podkonstrukcijo	90,23 m²
zavesne jedilnica		površina
zav.01	zavesna jedilnica	9,83 m²
zav.01	zavesna jedilnica	2,07 m²
zav.01	zavesna jedilnica	15,83 m²
zav.01	zavesna jedilnica	2,14 m²
zav.01	zavesna jedilnica	8,61 m²
zav.01	zavesna jedilnica	2,07 m²
zav.01	zavesna jedilnica	16,96 m²
zav.01	zavesna jedilnica	67,50 m²

OPIS AKUSTIČNIH ELEMENTOV

apD - objestranski akustični panel iz mineralne volne in tkanine obsežen na strop

apE - enostranski akustični panel iz mineralne volne in tkanine pritrjen na steno

apS - stropna akustična obloga iz mineralne volne in tkanine

apT - sestavljen akustični panel z zadnjo zaprto in sprednjo perforirano steno

apKN - akustični panel z zaključnim slojem pleskane perforirane vezane plošče

apTE - sestavljen akustični panel v tekovalnici

Vsi elementi stenskih oblog so pritrjeni po principu nasadi brez vidnega pripravljanja. Na mestih kjer oblog ni mogoče pritrjiti na steno se izvede lesena podkonstrukcija.

Paneli obsežni s stropa so pritrjeni s sistemskimi vešalnikami prilagodljivim po višini.

Vsi elementi so podrobneje opisani v akustičnem elaboratu in v popisu!

MEDPROSTOR









Medprostor, arhitekturni atelje d.o.o.
Breg 22/III, SI - 1000 Ljubljana,
T: 083813648, F: 083813649,
Ep: info@medprostor.si, t: www.medprostor.si

številka projekta	0071 - 2014
naročnik	OBČINA BREŽICE
naslov naročnika	Cesta prvih borcev 18 8250 Brežice
vrsta objekta	OŠ IN VRTEC CERKLJE OB KRKI
mesto gradnje	Cerklje ob Krki
številka parcele	3124/1, 3124/2, 3124/11, 3127/5, 3128/1, 3127/11
katastrska občina	1302 Cerklje
vrsta projektne dokumentacije	P Z I
načrt	OPREMA
risba	Jedilnica
merilo	1 : 50
datum spremembe	december 2015
številka lista	c3.03

odgovorni vodja projekta	Rok Žnidaršič, u.d.i.a.
identifikacijska številka	ZAPS - 1576
odgovorni projektant arhitekture	Rok Žnidaršič, u.d.i.a.
identifikacijska številka	ZAPS - 1576
projektanti	Jarnej Fischer Knap, u.d.i.a. Mojca Gabrič, u.d.i.a. Samo Makar, u.d.i.a. Dejan Fortuna, u.d.i.a.

Vse mere preveriti na mestu! I Vse nejasnosti reševati skupaj s projektantom! I Delavniške načrte izdelava izvajalec, pred vgradnjo jih mora pisno potrditi odgovorni vodja projekta! I Za izbrane barve in materiale izvajalec izdelava vzorce, ki morajo biti potrjeni s strani projektanta. I Predmetni načrt je avtorsko delo, zato mora vse spremembe objekta potrditi izključno odgovorni projektant arhitekture! I Vse potrditve, pregledi, spremembe itd. s strani odgovornih projektantov morajo biti pisne in navedene v gradbenem dnevniku!

tehnična in likovna učilnica

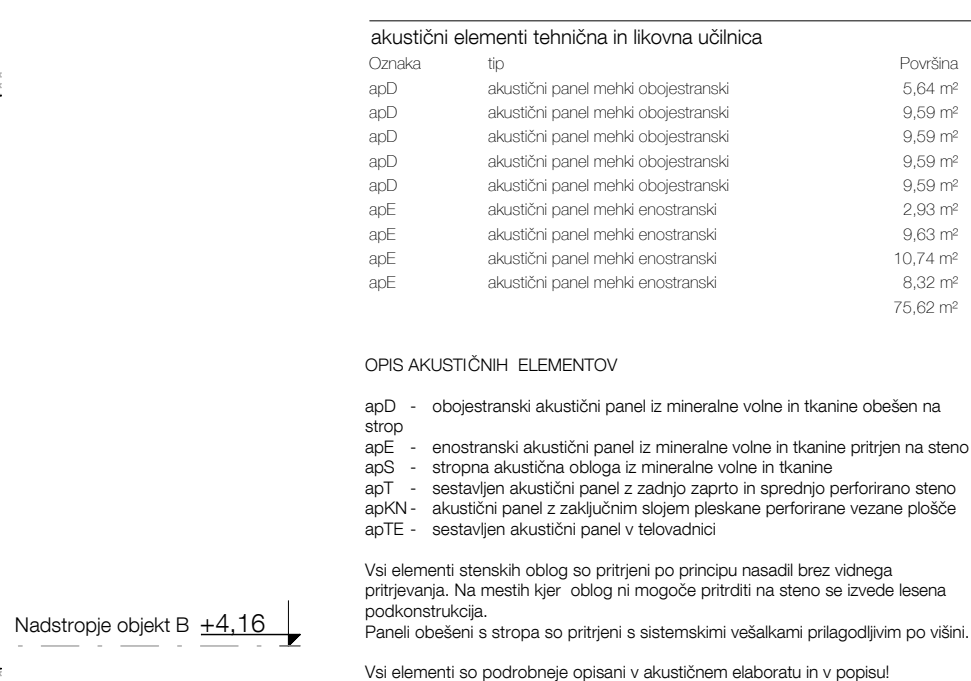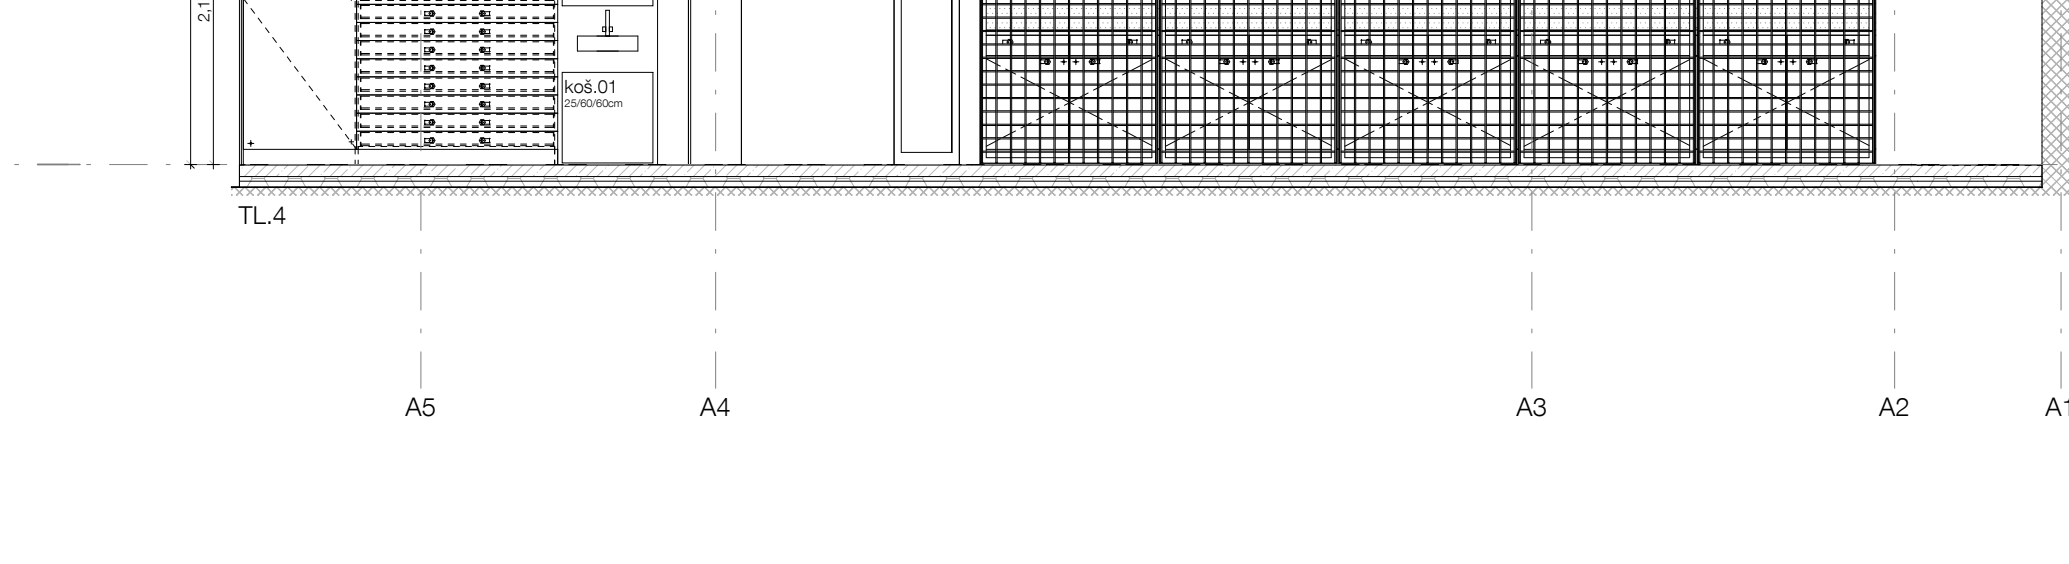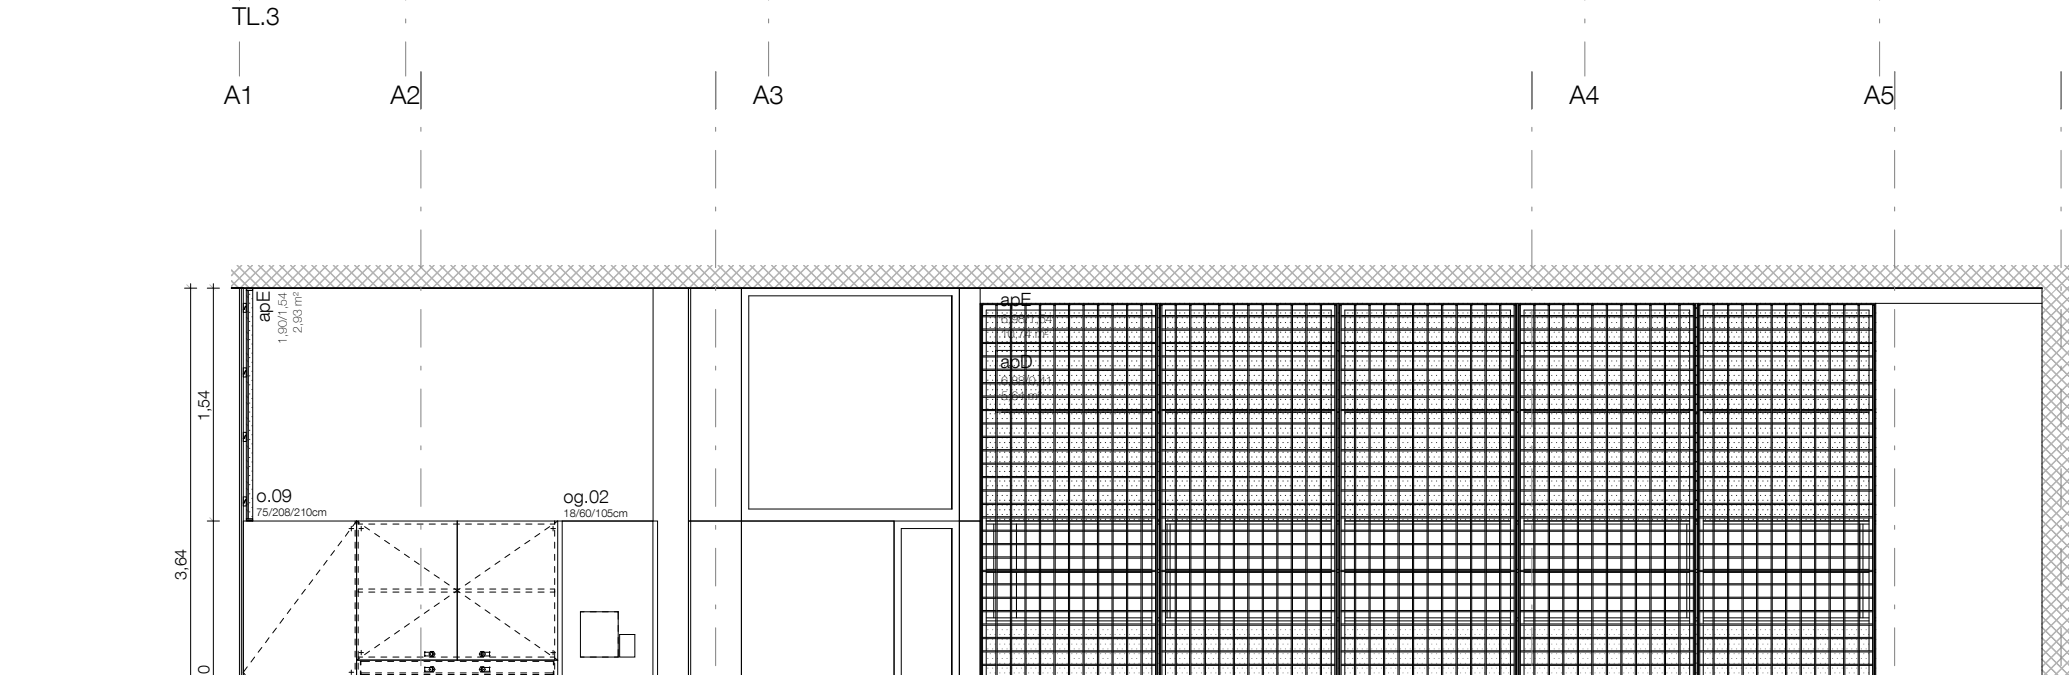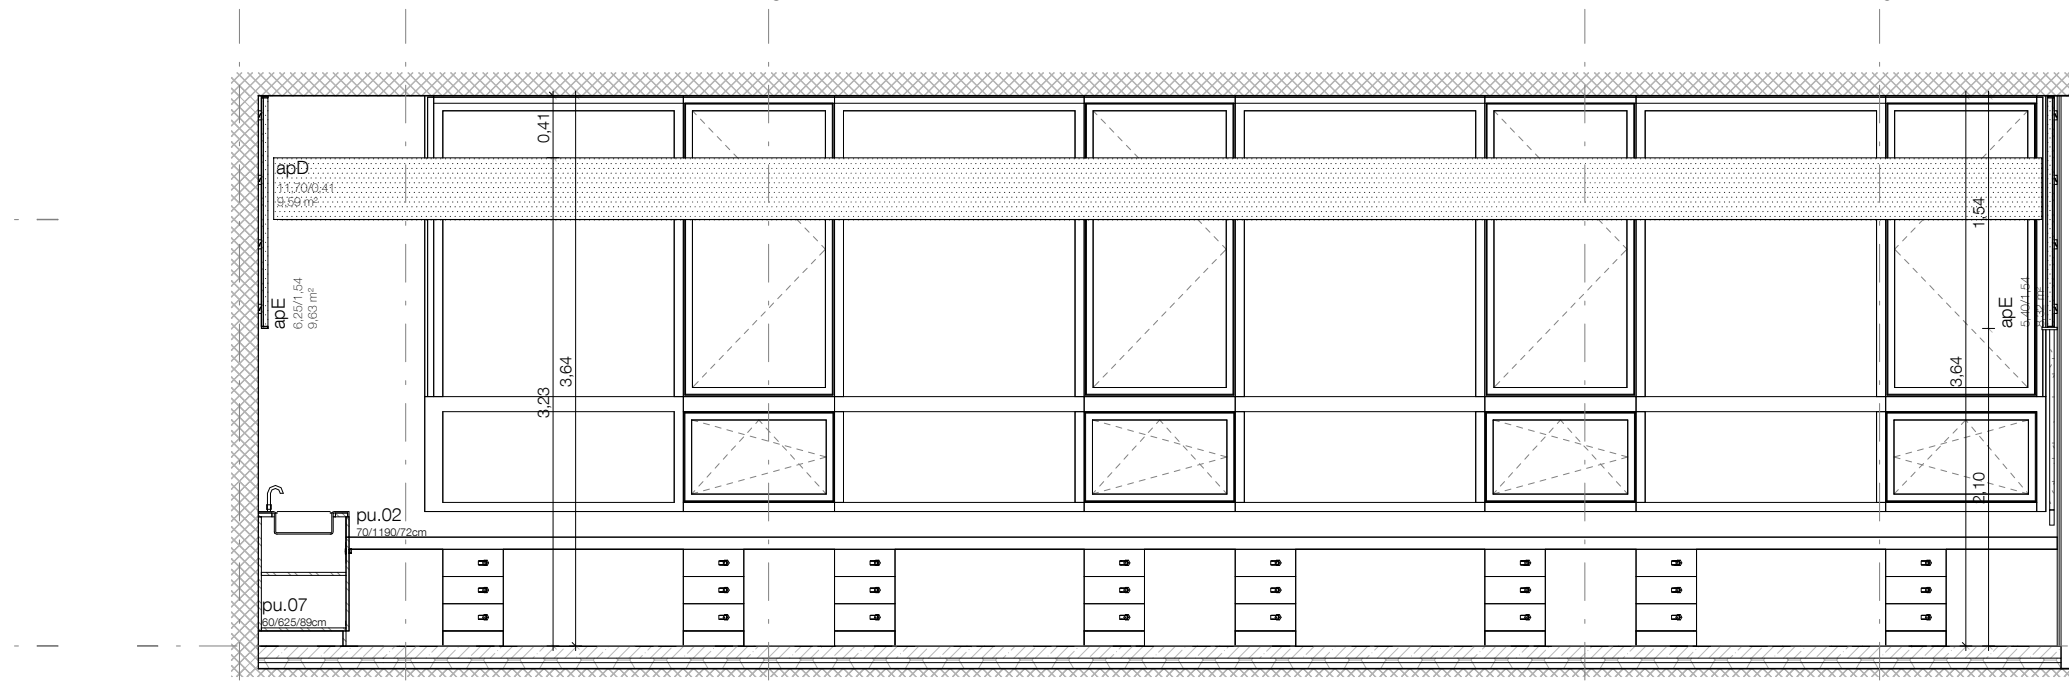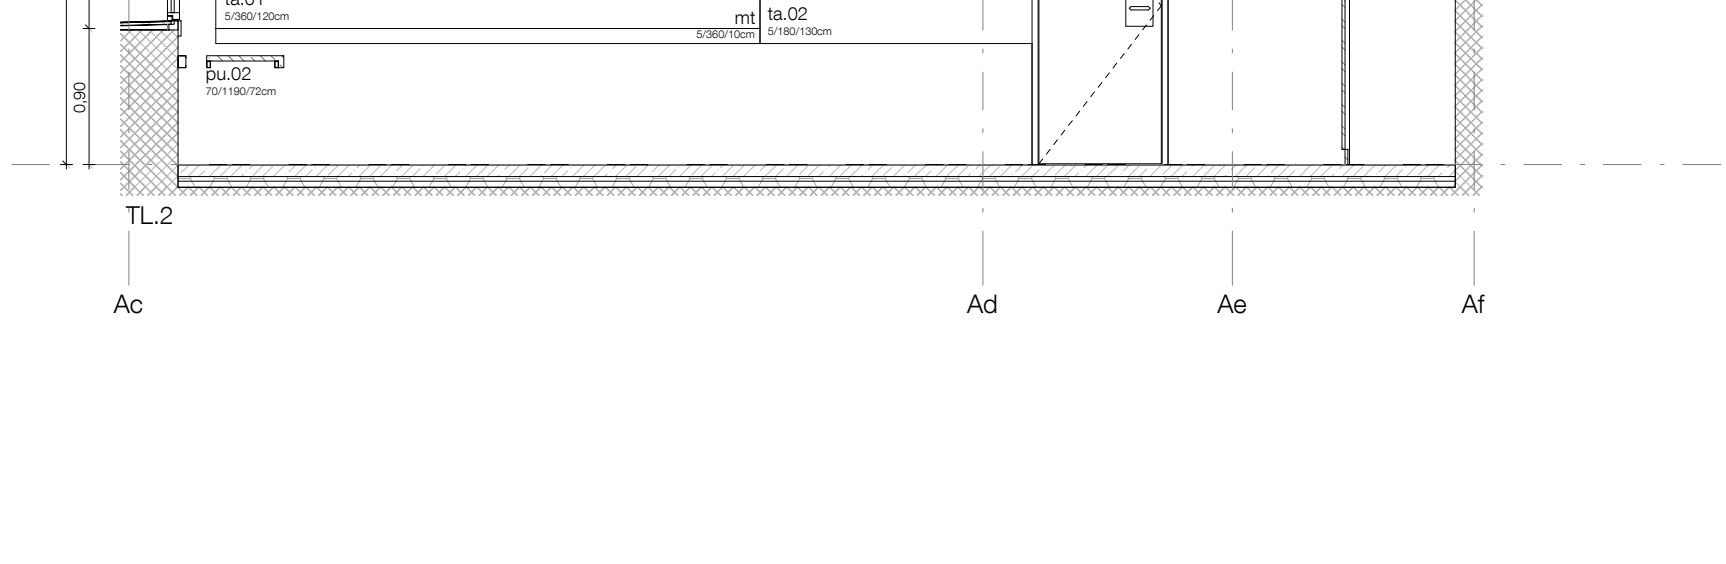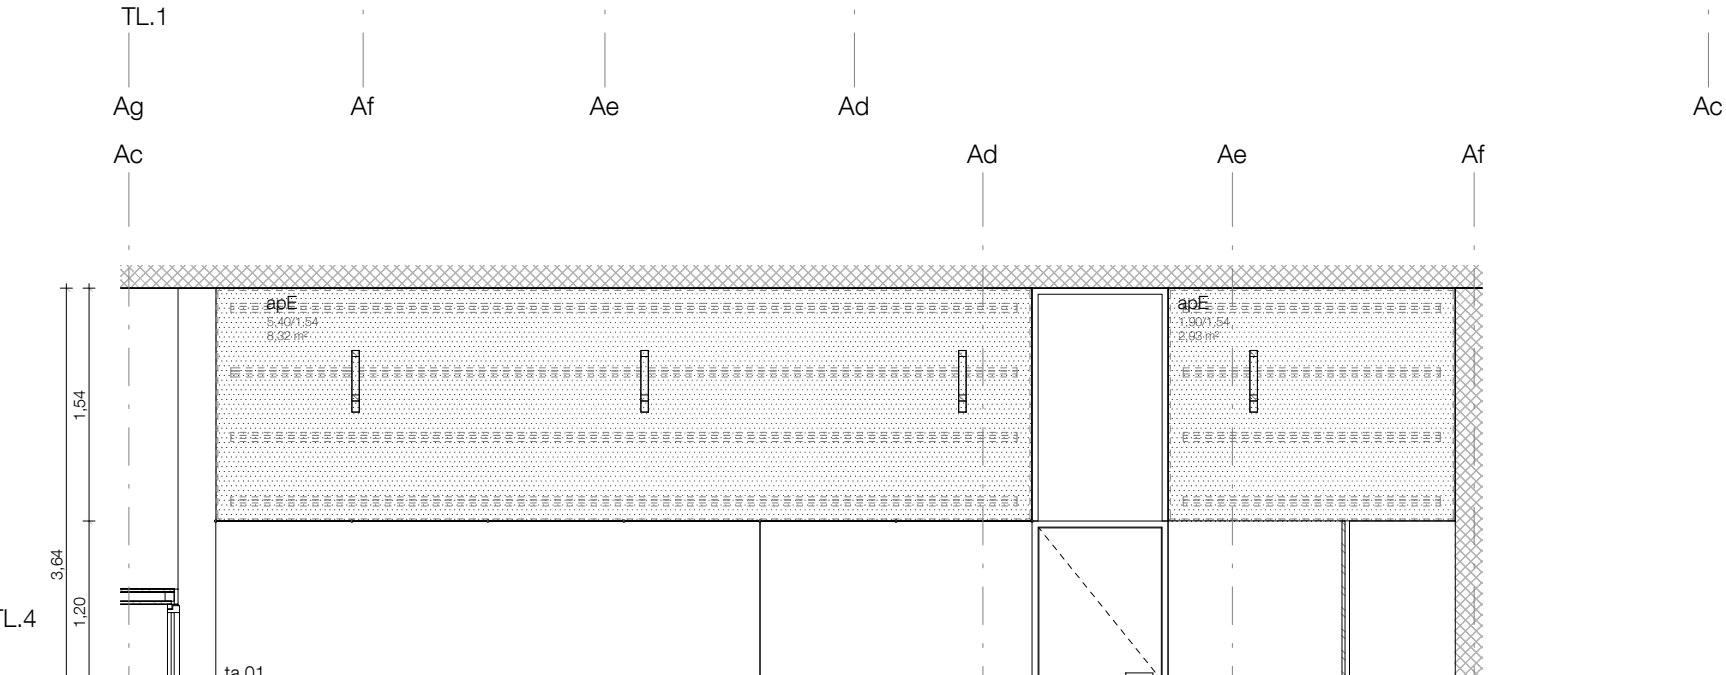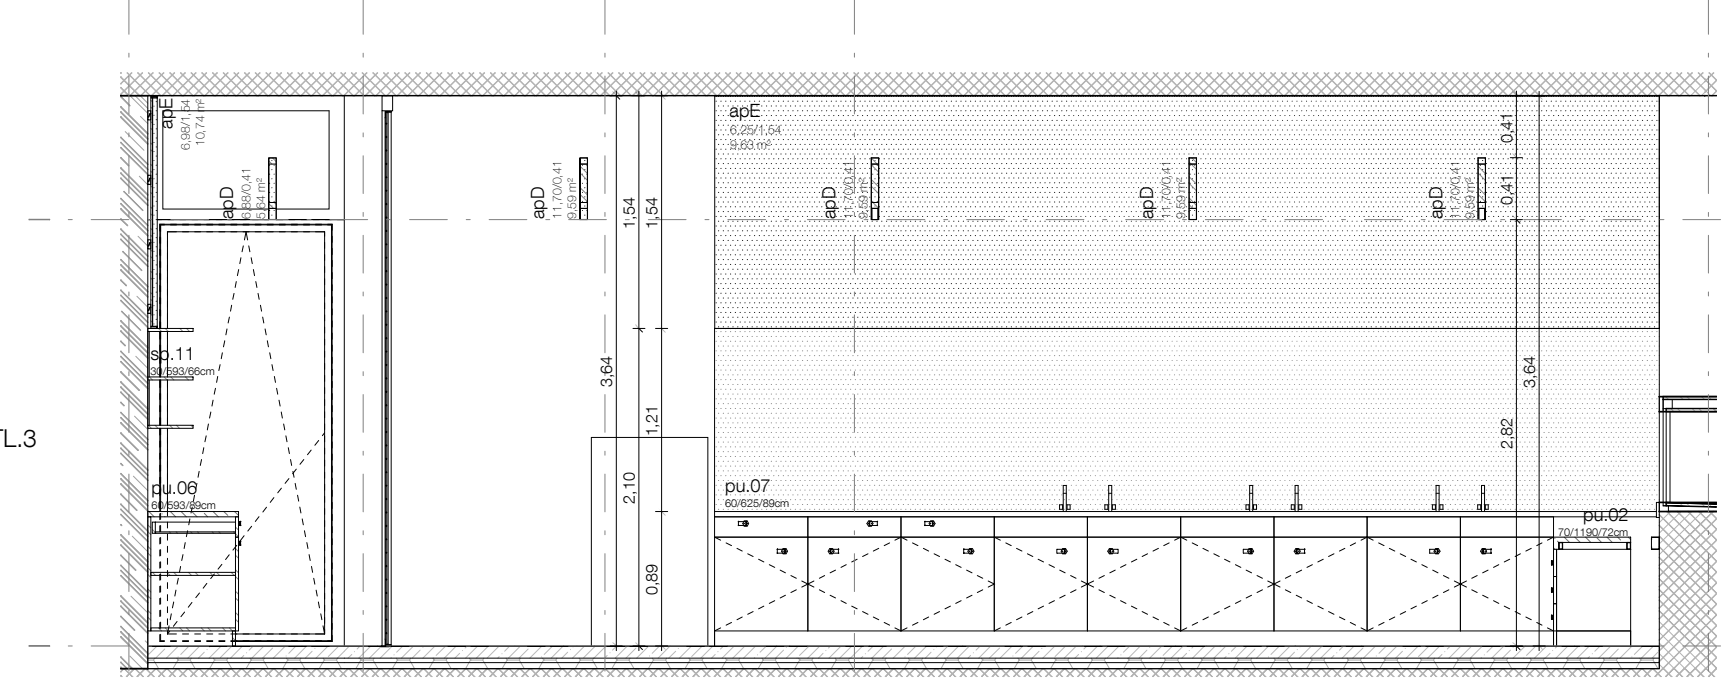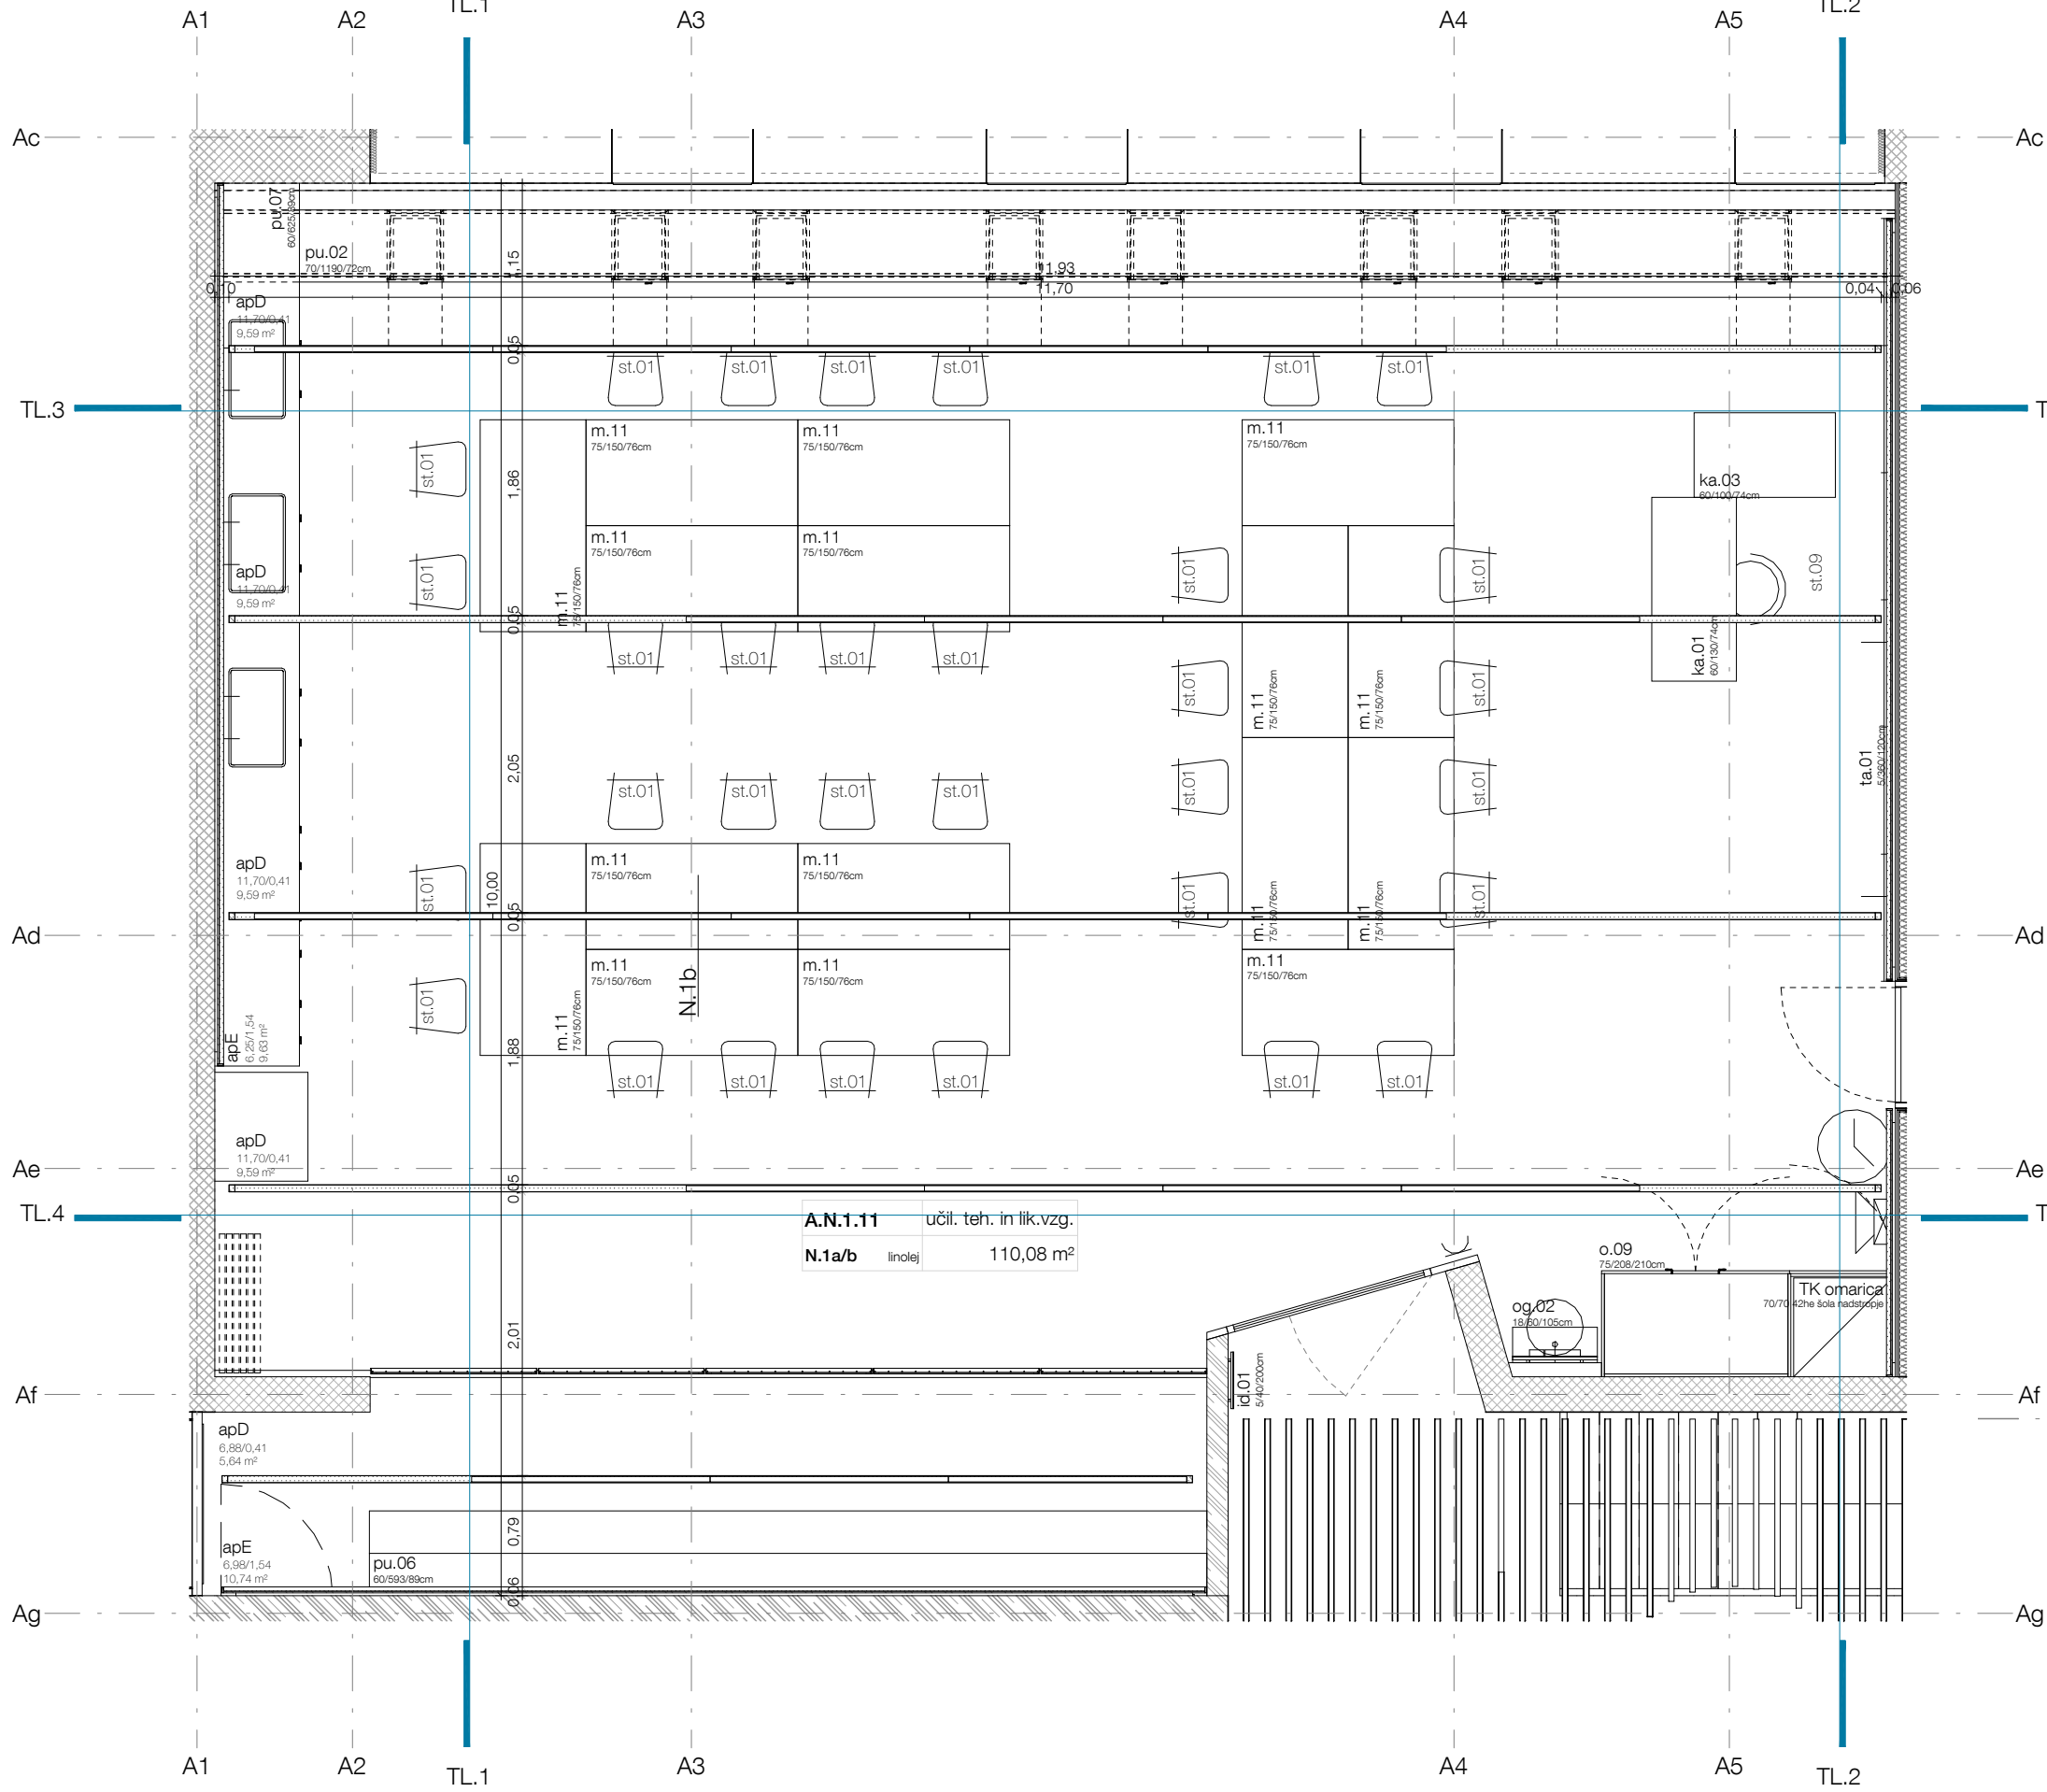

± 0,00 = 154,95

TEH

akustični elementi tehnična in likovna učilnica		
Oznaka	tip	Površina
apD	akustični panel mehki obojestranski	5,64 m²
apD	akustični panel mehki obojestranski	9,59 m²
apD	akustični panel mehki obojestranski	9,59 m²
apD	akustični panel mehki obojestranski	9,59 m²
apD	akustični panel mehki obojestranski	9,59 m²
apE	akustični panel mehki enostranski	2,93 m²
apE	akustični panel mehki enostranski	9,63 m²
apE	akustični panel mehki enostranski	10,74 m²
apE	akustični panel mehki enostranski	8,32 m²
apE	akustični panel mehki enostranski	75,62 m²

OPIS AKUSTIČNIH ELEMENTOV

- apD - obojestranski akustični panel iz mineralne volne in tkanine obešen na strop
- apE - enostranski akustični panel iz mineralne volne in tkanine pritrjen na steno
- apS - strojna akustična obloga iz mineralne volne in tkanine
- apT - sestavljen akustični panel z zadnjo zaprto in sprednjo perforirano steno
- apKV - akustični panel z zaključnim slojem pleskane perforirane vezane plošče
- apTE - sestavljen akustični panel v telovadnici

Vsi elementi stenskih oblog so pritrjeni po principu nasadi brez vidnega pritrdjevanja. Na mestih kjer oblog ni mogoče pritrčiti na steno se izvede lesena podkonstrukcija.

Paneli obešeni s stropa so pritrjeni s sistemskimi vešalkami prilagodljivim po višini.

Vsi elementi so podrobneje opisani v akustičnem elaboratu in v popisu!

MEDPROSTOR






Medprostor, arhitekturni atelje d.o.o.
Breg 22/III, SI - 1000 Ljubljana,
T: 083813648, F:083813649,
Ep: info@medprostor.si, I: www.medprostor.si

številka projekta	0071 - 2014
naročnik	OBČINA BREŽICE
naslov naročnika	Cesta prvih borcev 18 8250 Brežice
vrsta objekta	OŠ IN VRTEC CERKLJE OB KRKI
mesto gradnje	Cerklje ob Krki
številka parcele	3124/1, 3124/2, 3124/11, 3127/5, 3126/1, 3127/11
katastrska občina	1302 Cerklje
vrsta projektne dokumentacije	P Z I
načrt	OPREMA
risba	Tehnična in likovna učilnica
merilo	1 : 50
datum datum spremembe	december 2015
številka lista	03.04

odgovorni vodja projekta identifikacijska številka	Rok Žnidaršič, u.d.i.a. ZAPS - 1576
odgovorni projektant arhitekture identifikacijska številka	Rok Žnidaršič, u.d.i.a. ZAPS - 1576
projektanti	Jerneja Fischer Knap, u.d.i.a. Mojca Gabrič, u.d.i.a. Samo Mlakar, u.d.i.a. Dejan Fortuna, u.d.i.a.

Vse mere preveriti na mestu! I Vse nejasnosti re ševati skupaj s projektantom! I Delavniške načrte izdela izvajalec, pred vgradnjo jih mora pisno potrditi odgovorni vodja projekta! I Za izbrane barve in materiale izvajalec izdela vzorce, ki morajo biti potrjeni s strani projektanta. I Predmetni načrt je avtorsko delo, zato mora vse spremembe objekta potrditi izključno odgovorni projektant arhitekture! I Vse potrditve, pregledi, spremembe itd. s strani odgovornih projektantov morajo biti pisne in navedene v gradbenem dnevniku!

naravoslovna učilnica

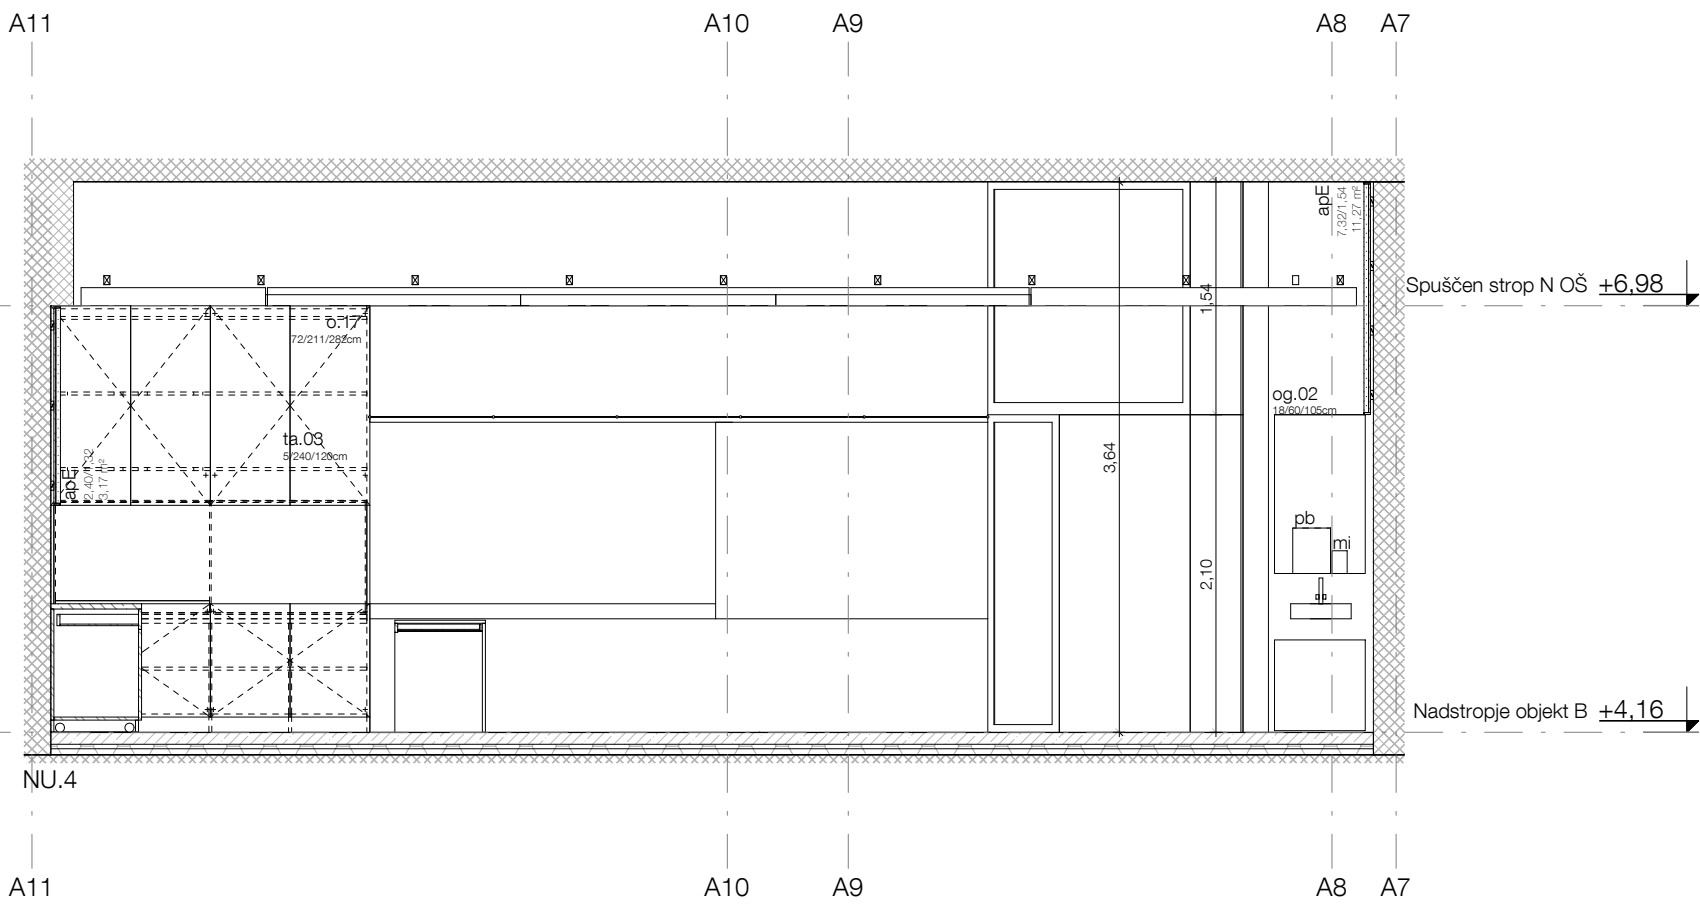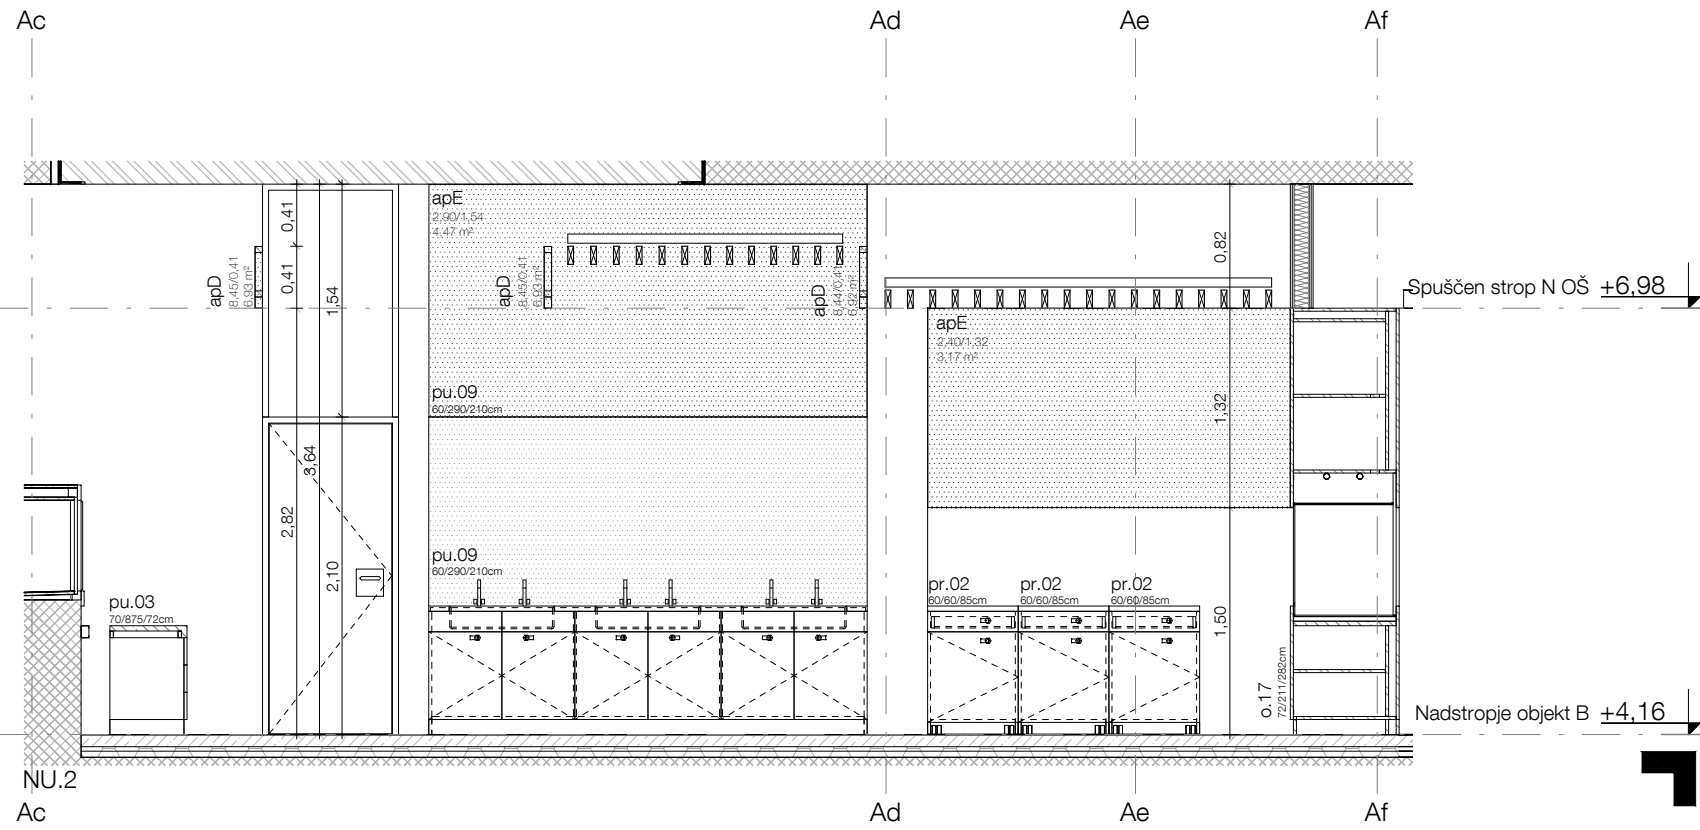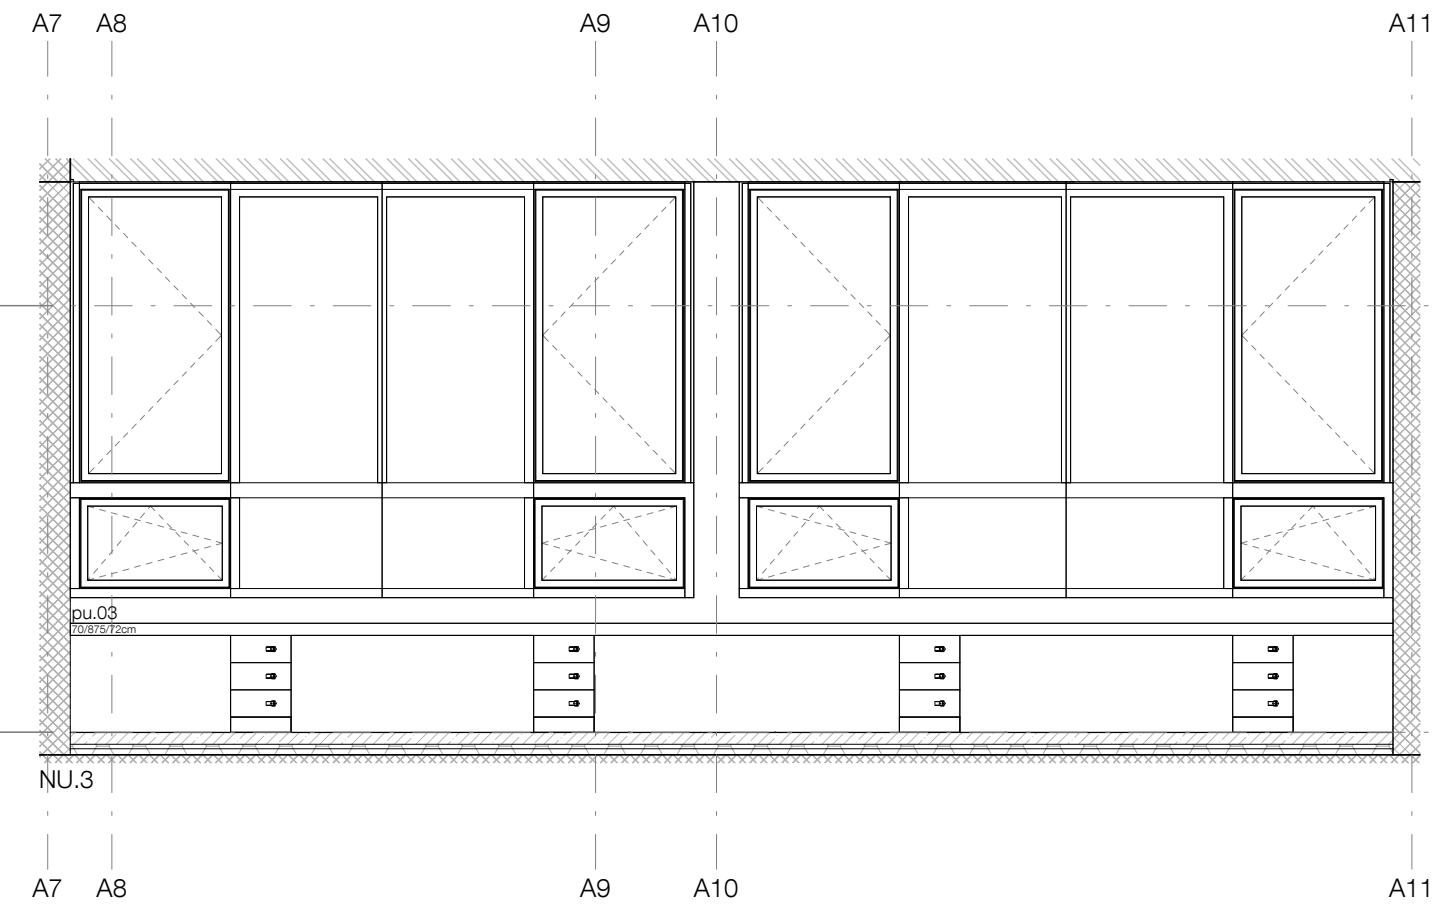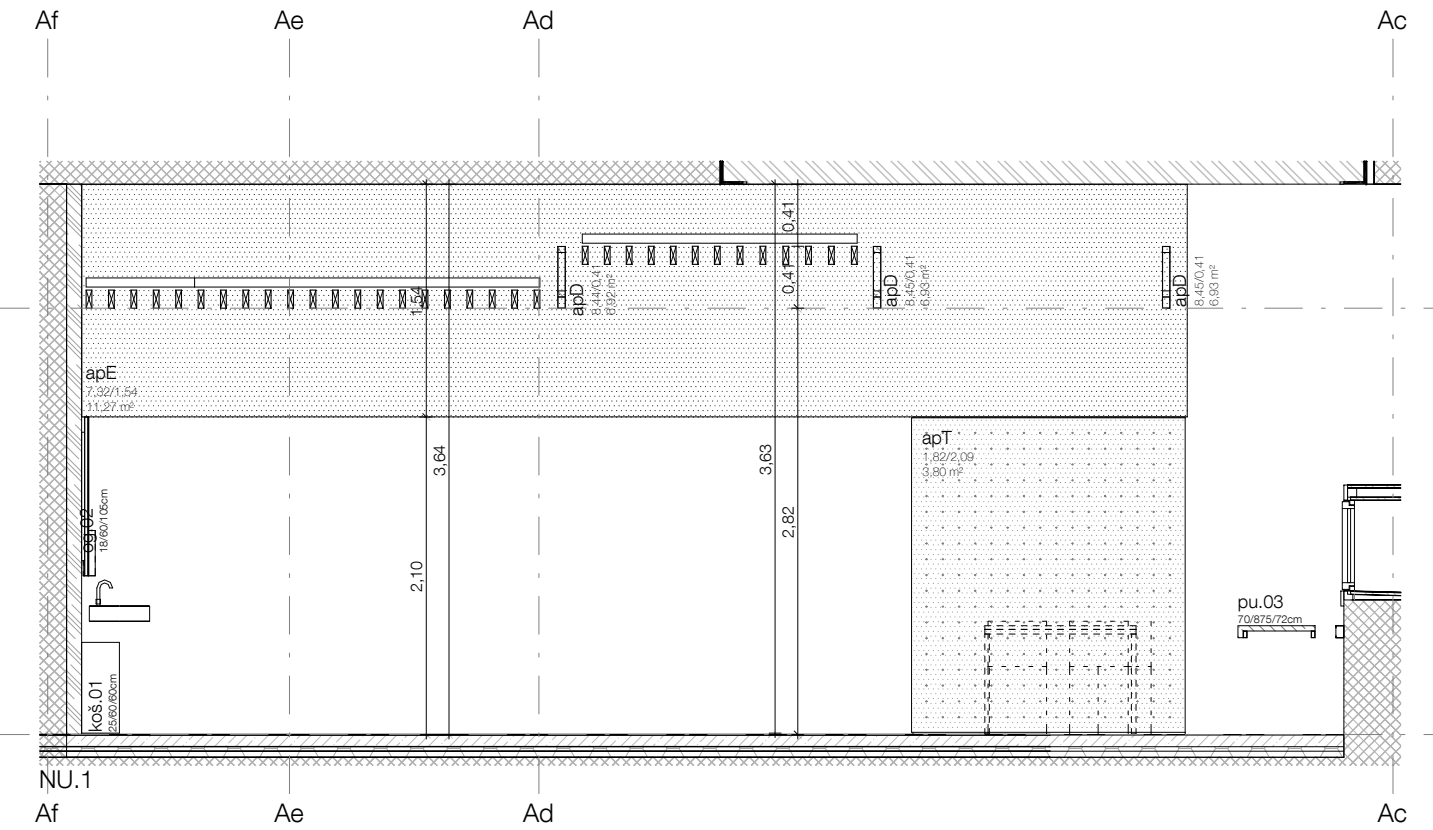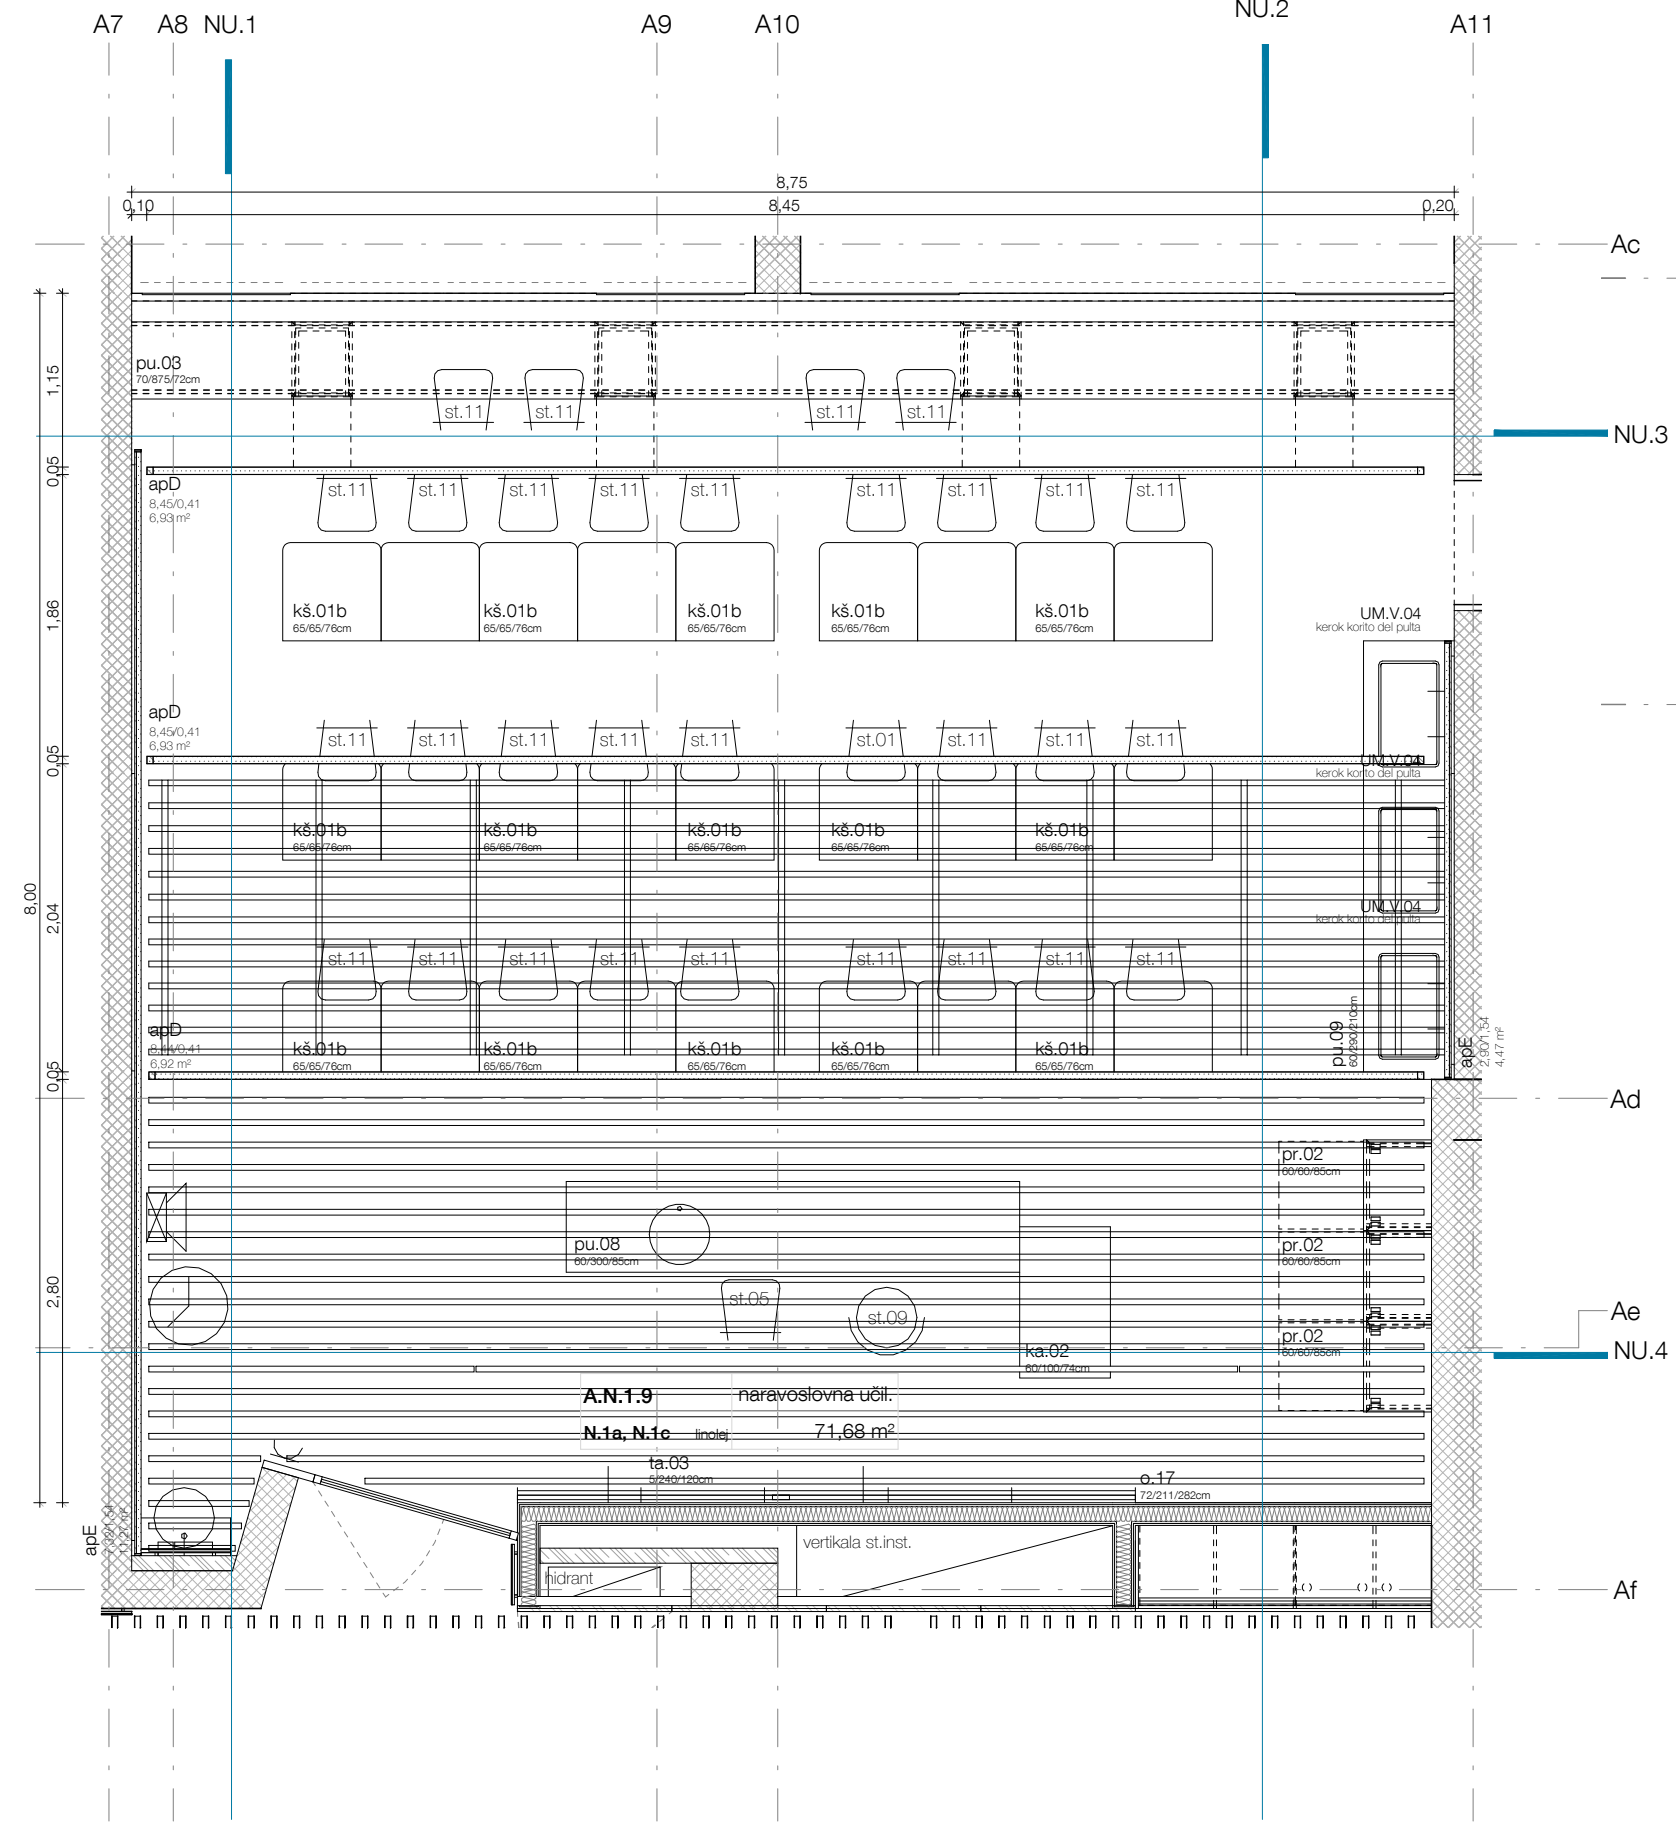

± 0,00 = 154,95

NAR

akustični elementi naravoslovna učilnica		
oznaka	tip	površina
apD	akustični panel mehki obojestranski	6,93 m²
apD	akustični panel mehki obojestranski	6,93 m²
apD	akustični panel mehki obojestranski	6,92 m²
apE	akustični panel mehki enostranski	11,27 m²
apE	akustični panel mehki enostranski	4,47 m²
apE	akustični panel mehki enostranski	3,17 m²
apT	akustični panel z zadnjo ploščo in podkonstrukcijo	3,80 m²
		43,48 m²

OPIS AKUSTIČNIH ELEMENTOV

- apD - obojestranski akustični panel iz mineralne volne in tkanine obešen na strop
apE - enostranski akustični panel iz mineralne volne in tkanine pritrjen na steno
apS - stropna akustična obloga iz mineralne volne in tkanine
apT - sestavljen akustični panel z zadnjo zaprto in sprednjo perforirano steno
apKN - akustični panel z zaključnim slojem pleskane perforirane vezane plošče
apTE - sestavljen akustični panel v telovadnici

Vsi elementi stenskih oblog so pritrjeni po principu nasadi brez vidnega pritrdjevanja. Na mestih kjer oblog ni mogoče pritrčiti na steno se izvede lesena podkonstrukcija.
Paneli obešeni s stropa so pritrjeni s sistemskimi vešalkami prilagodljivim po višini.

Vsi elementi so podrobneje opisani v akustičnem elaboratu in v popisu!

MEDPROSTOR

Medprostor, arhitekturni atelje d.o.o.





Breg 22/II, SI - 1000 Ljubljana,
T: 083813648, F:083813649,
Ep: info@medprostor.si, I: www.medprostor.si

številka projekta	0071 - 2014
naročnik	OBČINA BREŽICE
naslov naročnika	Cesta prvih borcev 18 8250 Brežice
vrsta objekta	OŠ IN VRTEC CERKLJE OB KRKI
mesto gradnje	Cerklje ob Krki
številka parcele	3124/1, 3124/2, 3124/11, 3127/5, 3126/1, 3127/11
katastrska občina	1302 Cerklje
vrsta projektne dokumentacije	P Z I
načrt	OPREMA
risba	Naravoslovna učilnica
merilo	1 : 50
datum spremembe	december 2015
številka lista	o3.05

odgovorni vodja projekta identifikacijska številka	Rok Žnidaršič, u.d.i.a. ZAPS - 1576
odgovorni projektant arhitekture identifikacijska številka	Rok Žnidaršič, u.d.i.a. ZAPS - 1576
projektanti	Jerneja Fischer Knap, u.d.i.a. Moja Gabrič, u.d.i.a. Samo Mlakar, u.d.i.a. Dejan Fortuna, u.d.i.a.

Vse mere preveriti na mestu! I Vse nejasnosti reševati skupaj s projektantom! I Delavniške načrte izdela izvajalec, pred vgradnjo jih mora pisno potrditi odgovorni vodja projekta! I Za izbrane barve in materiale izvajalec izdela vzorce, ki morajo biti potrjeni s strani projektanta. I Predmetni načrt je avtorsko delo, zato mora vse spremembe objekta potrditi izključno odgovorni projektant arhitekture! I Vse potrditve, pregledi, spremembe itd. s strani odgovornih projektantov morajo biti pisne in navedene v gradbenem dnevniku!

predmetna učilnica

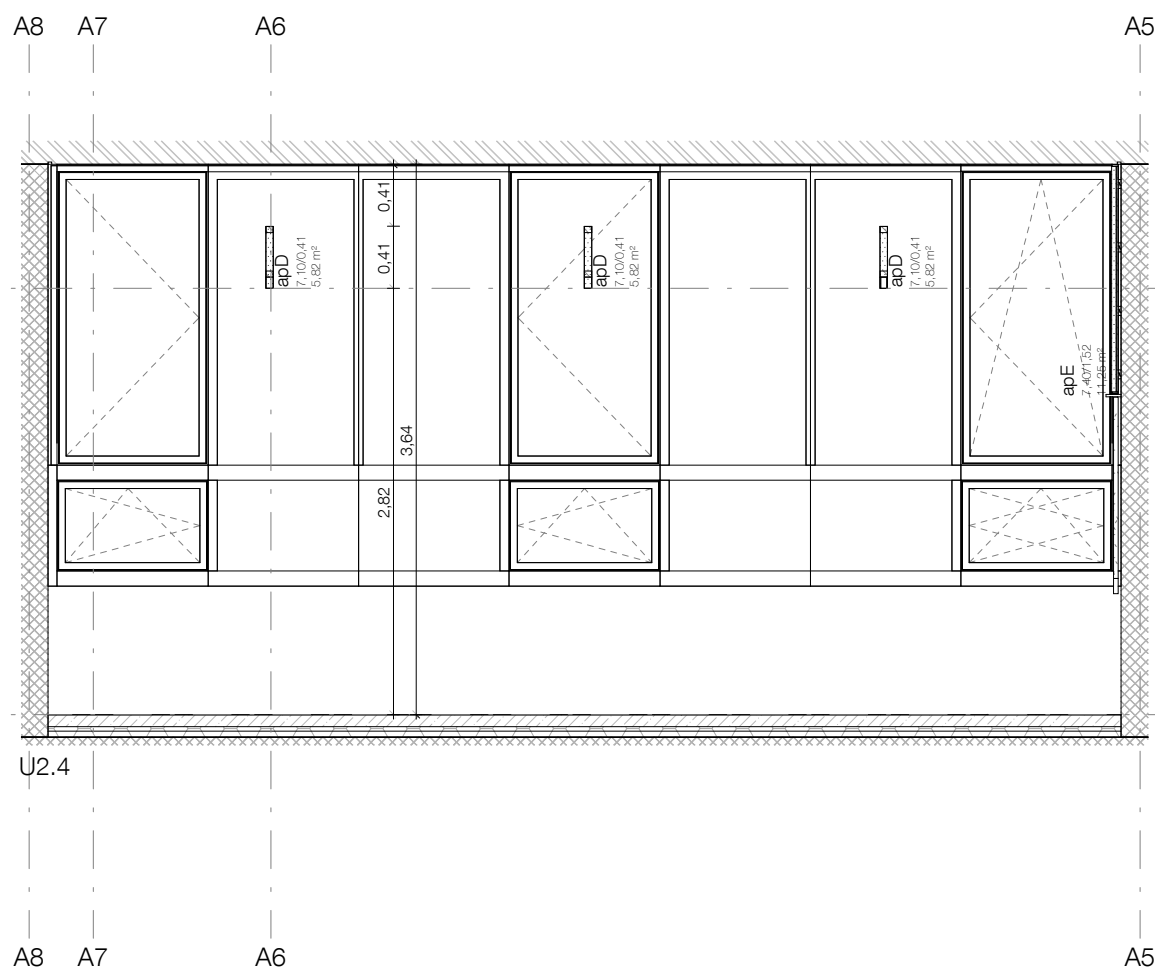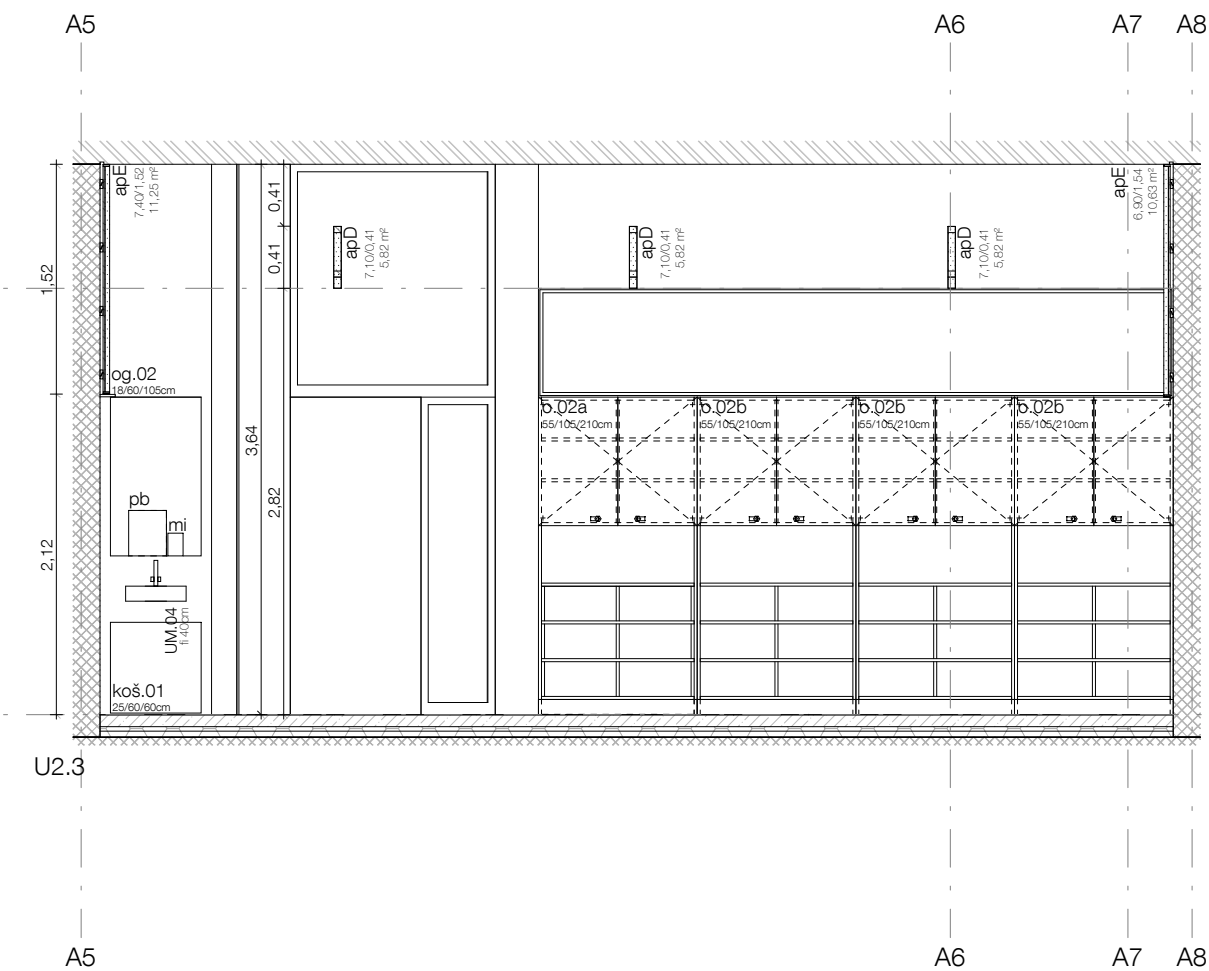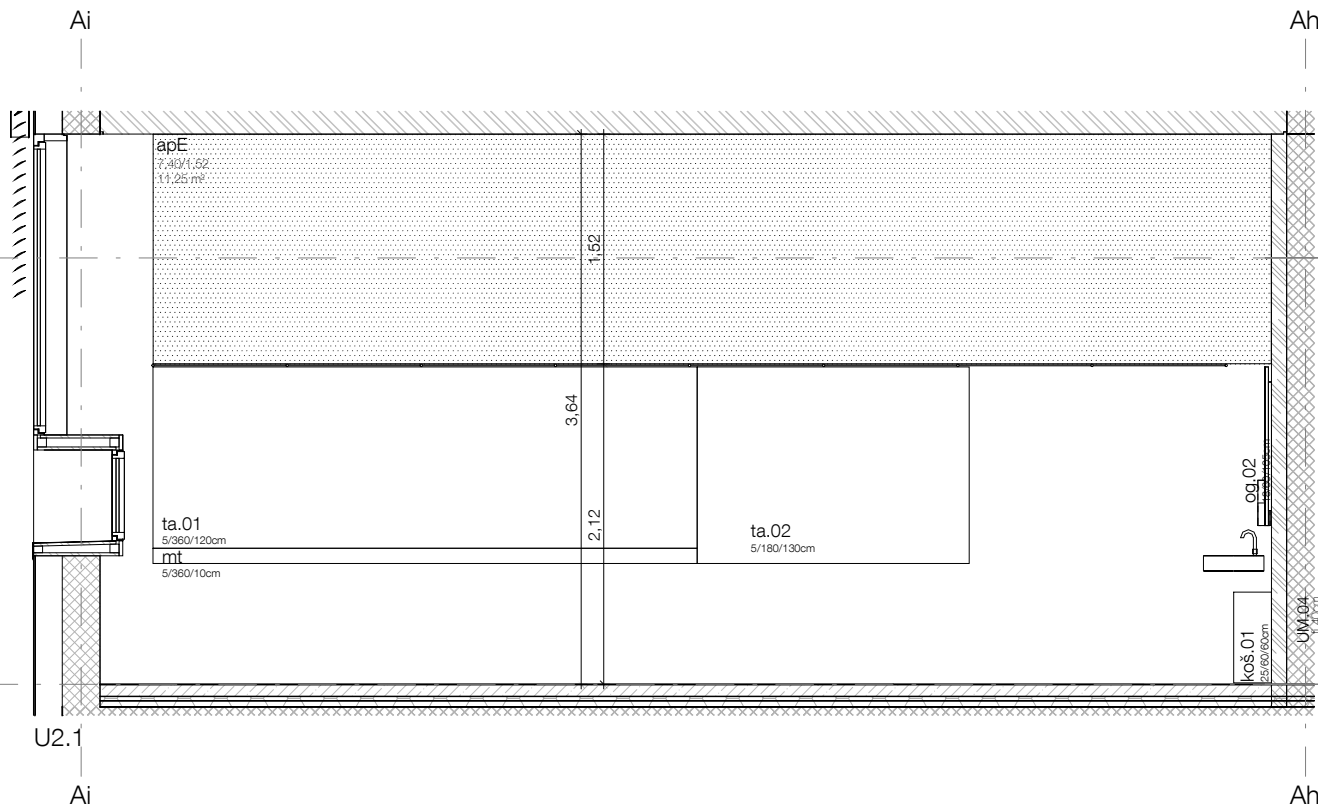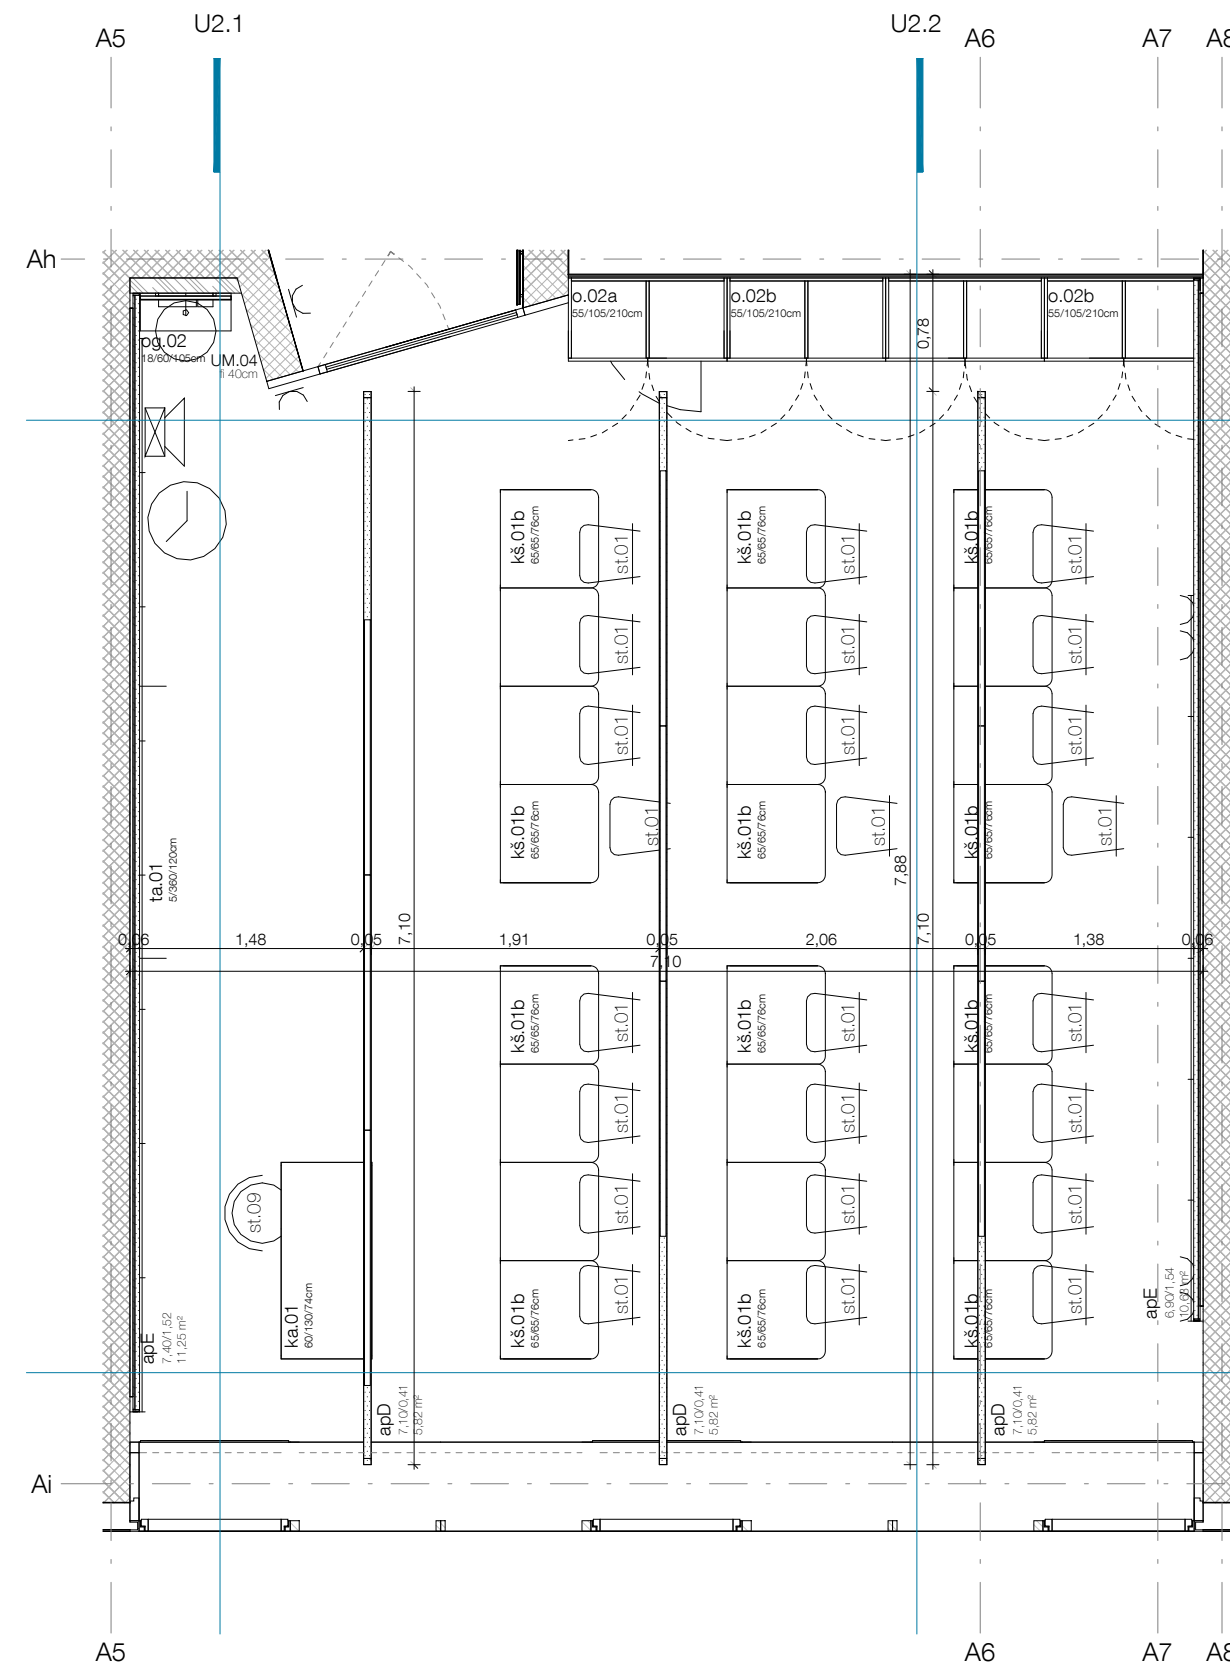

± 0,00 = 154,95

akustični elementi predmetna učilnica		
Oznaka	tip	Površina
apD	akustični panel mehki obojestranski	5,82 m²
apD	akustični panel mehki obojestranski	5,82 m²
apD	akustični panel mehki obojestranski	5,82 m²
apE	akustični panel mehki enostranski	11,25 m²
apE	akustični panel mehki enostranski	10,63 m²
id.03b (apT)	akustični panel tabla pluta	5,76 m²
		45,10 m²

OPIS AKUSTIČNIH ELEMENTOV

apD - obojestranski akustični panel iz mineralne volne in tkanine obešen na strop
apE - enostranski akustični panel iz mineralne volne in tkanine pritrjen na steno
apS - stropna akustična obloga iz mineralne volne in tkanine
apT - sestavljen akustični panel z zadnjo zaprto in sprednjo perforirano steno
apKN - akustični panel z zaključnim slojem pleškane perforirane vezane plošče
apTE - sestavljen akustični panel v telovadnici

Vsi elementi stenskih oblog so pritrjeni po principu nasadi brez vidnega pritrjevanja. Na mestih kjer oblog ni mogoče pritrčiti na steno se izvede lesena podkonstrukcija.
Paneli obešeni s stropa so pritrjeni s sistemskimi vešalkami prilagodljivim po višini.

Vsi elementi so podrobneje opisani v akustičnem elaboratu in v popisu!

MEDPROSTOR


Medprostor, arhitektumi atelje d.o.o.
Breg 22/III, SI - 1000 Ljubljana,
T: 083813648, F:083813649,
Ep: info@medprostor.si, I: www.medprostor.si

številka projekta	0071 - 2014
naročnik	OBČINA BREŽICE
naslov naročnika	Cesta prvih borcev 18 8250 Brežice
vrsta objekta	OŠ IN VRTEC CERKLJE OB KRKI
mesto gradnje	Cerklje ob Krki
številka parcele	3124/1, 3124/2, 3124/11, 3127/5, 3126/1, 3127/11
katastrska občina	1302 Cerklje
vrsta projektne dokumentacije	P Z I
načrt	OPREMA
risba	Predmetna učilnica
merilo	1 : 50
datum spremembe	december 2015
številka lista	c3.06






odgovorni vodja projekta	Rok Žnidaršič, u.d.i.a.
identifikacijska številka	ZAPS - 1576
odgovorni projektant arhitekture	Rok Žnidaršič, u.d.i.a.
identifikacijska številka	ZAPS - 1576
projektanti	Jerneja Fischer Knap, u.d.i.a. Mojca Gabrič, u.d.i.a. Samo Mlakar, u.d.i.a. Dejan Fortuna, u.d.i.a.

Vse mere preveriti na mestu! I Vse nejasnosti re ševati skupaj s projektantom! I Delavniške načrte izdela izvajalec, pred vgradnjo jih mora pisno potrditi odgovorni vodja projekta! I Za izbrane barve in materiale izvajalec izdela vzorce, ki morajo biti potrjeni s strani projektanta. I Predmetni načrt je avtorsko delo, zato mora vse spremembe objekta potrditi izključno odgovorni projektant arhitekture! I Vse potrditve, pregledi, spremembe itd. s strani odgovornih projektantov morajo biti pisne in navedene v gradbenem dnevniku!

igralnica vrtec

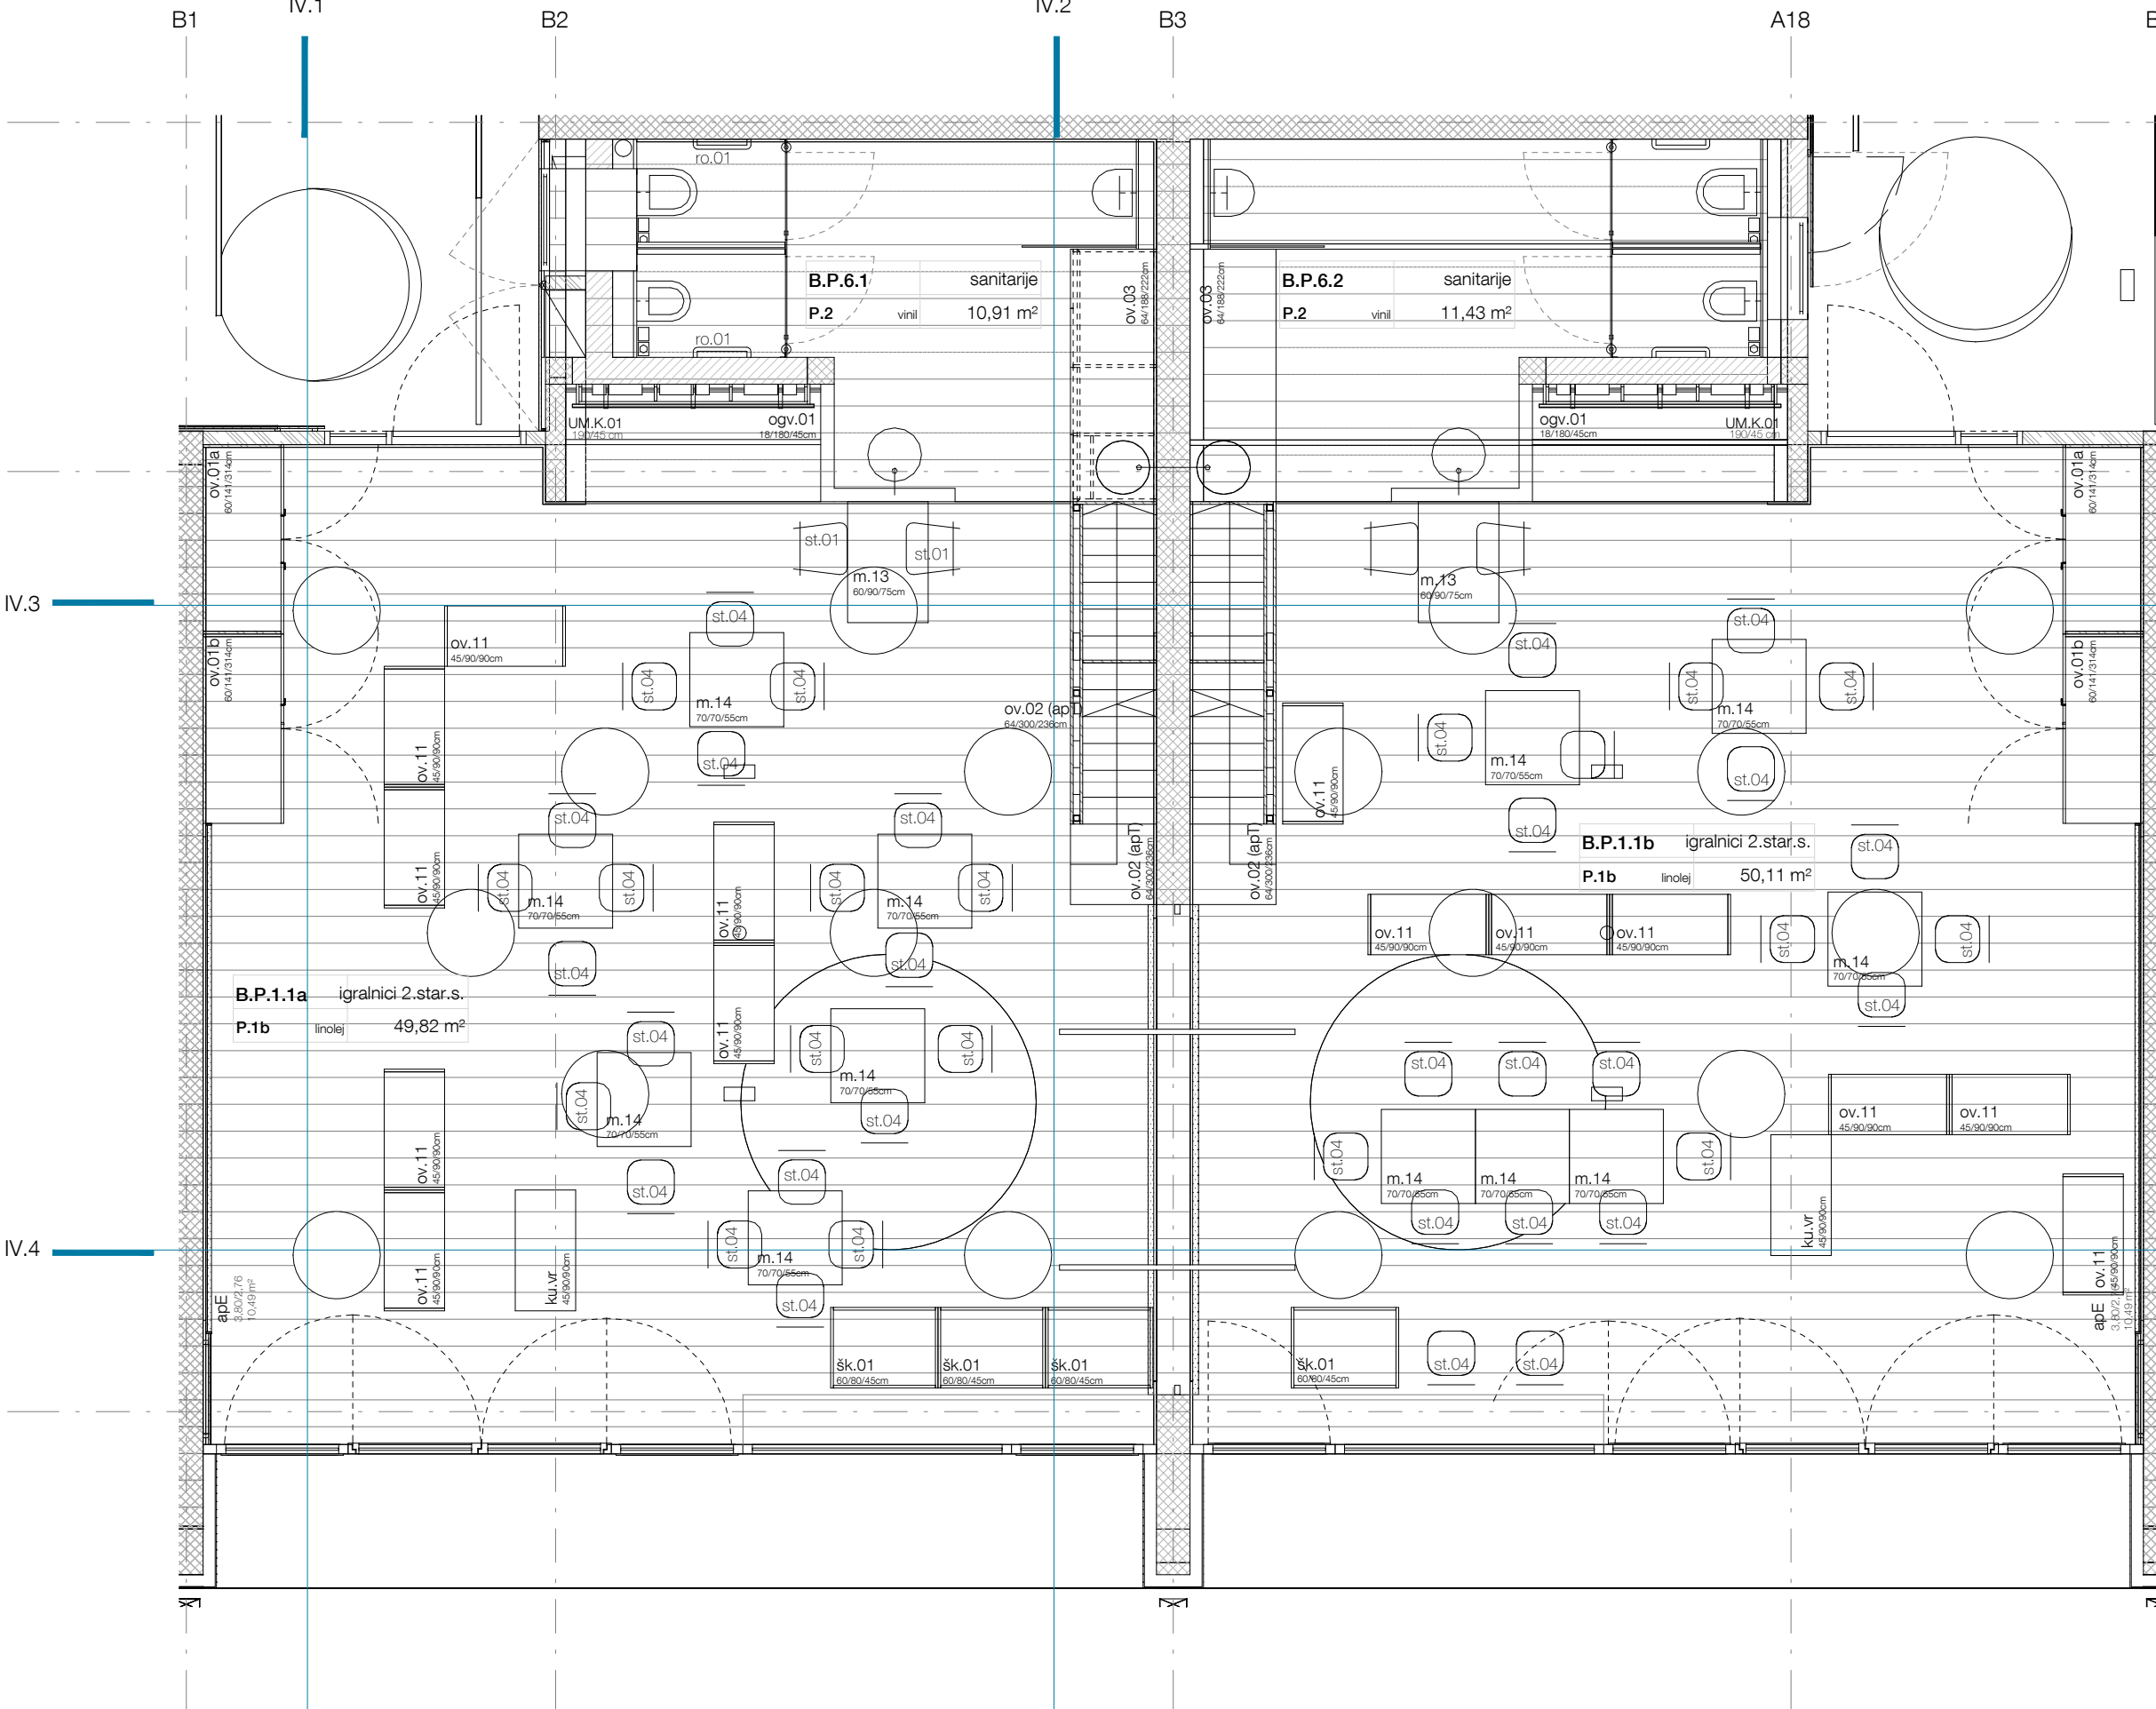

galerija

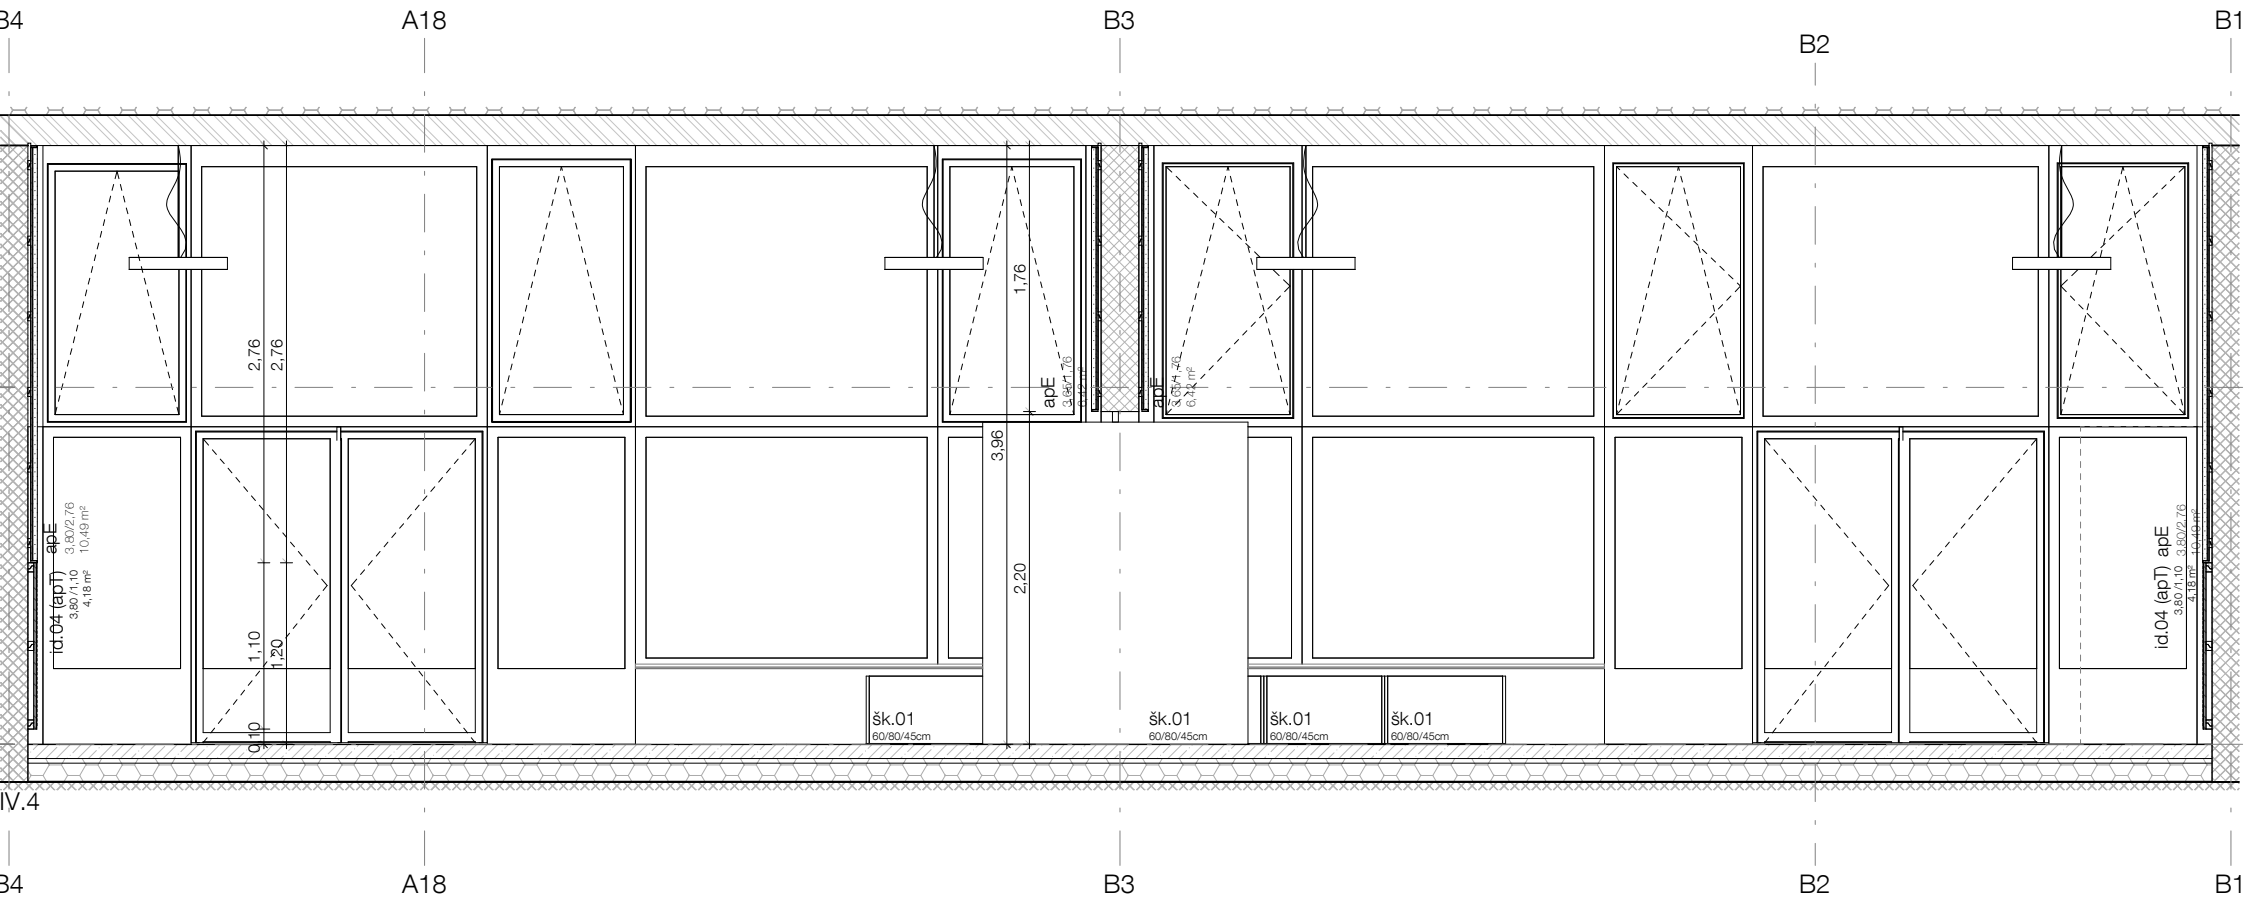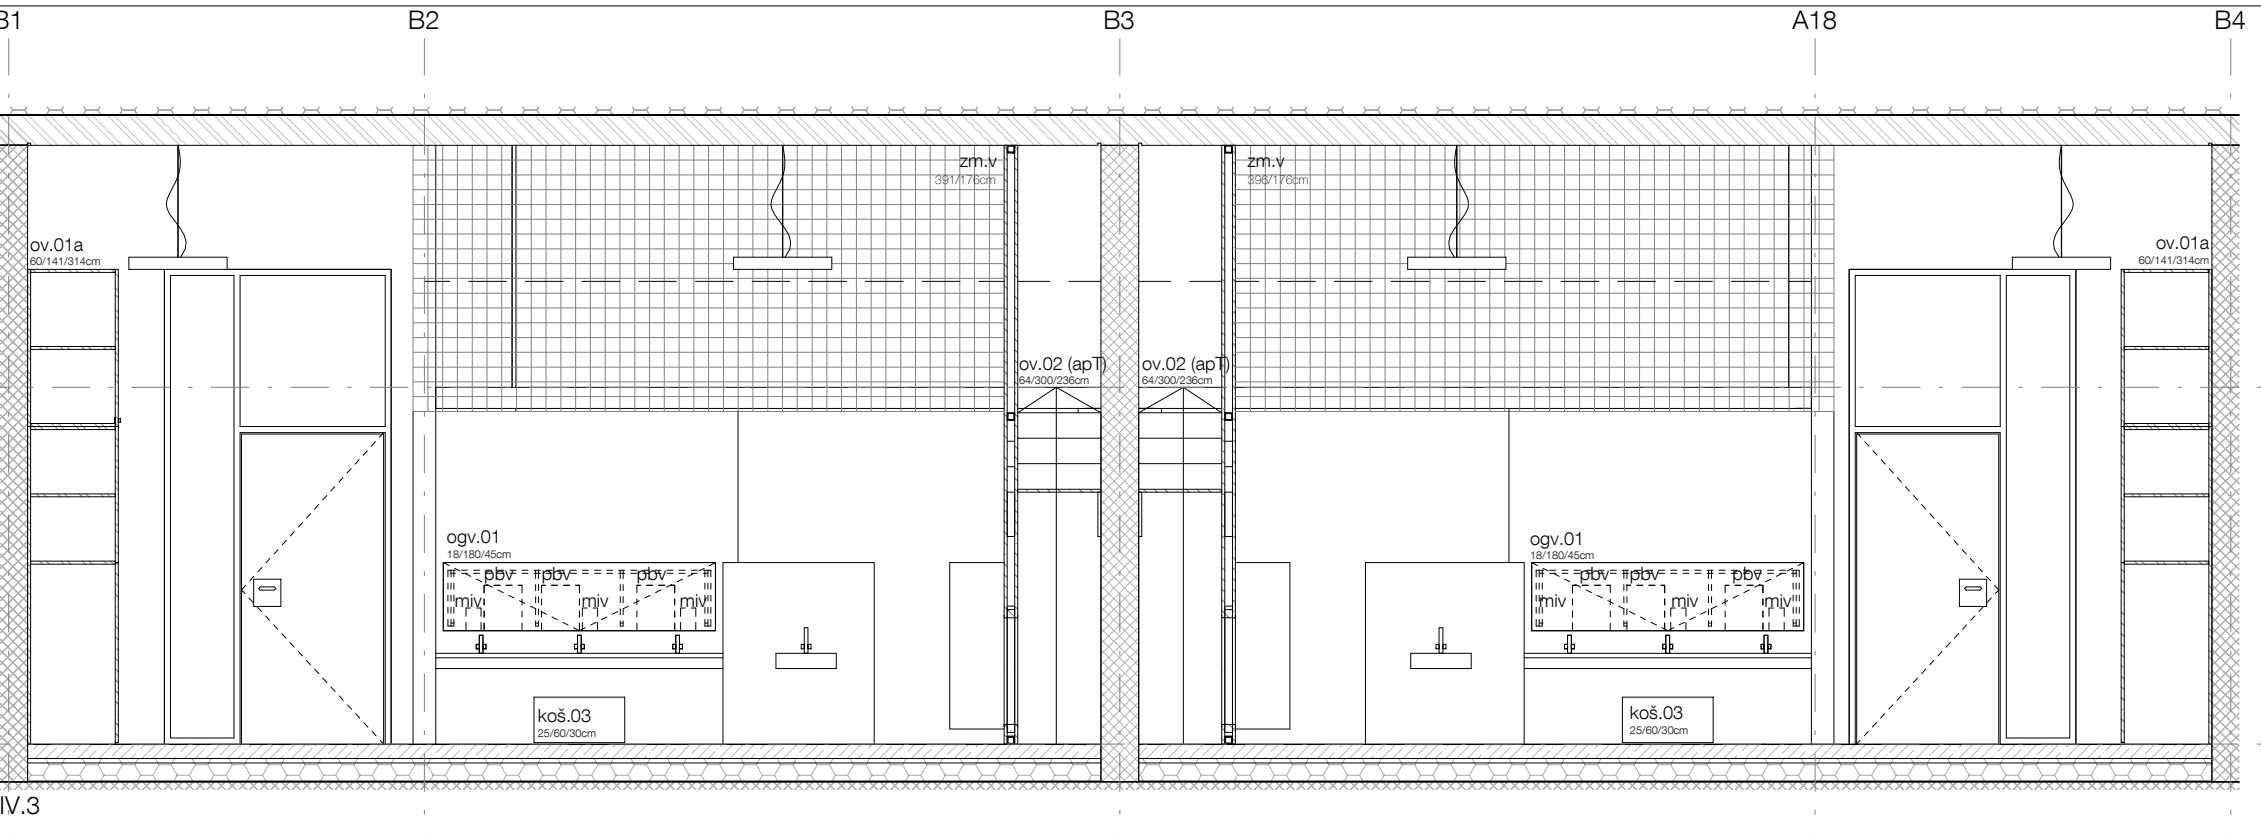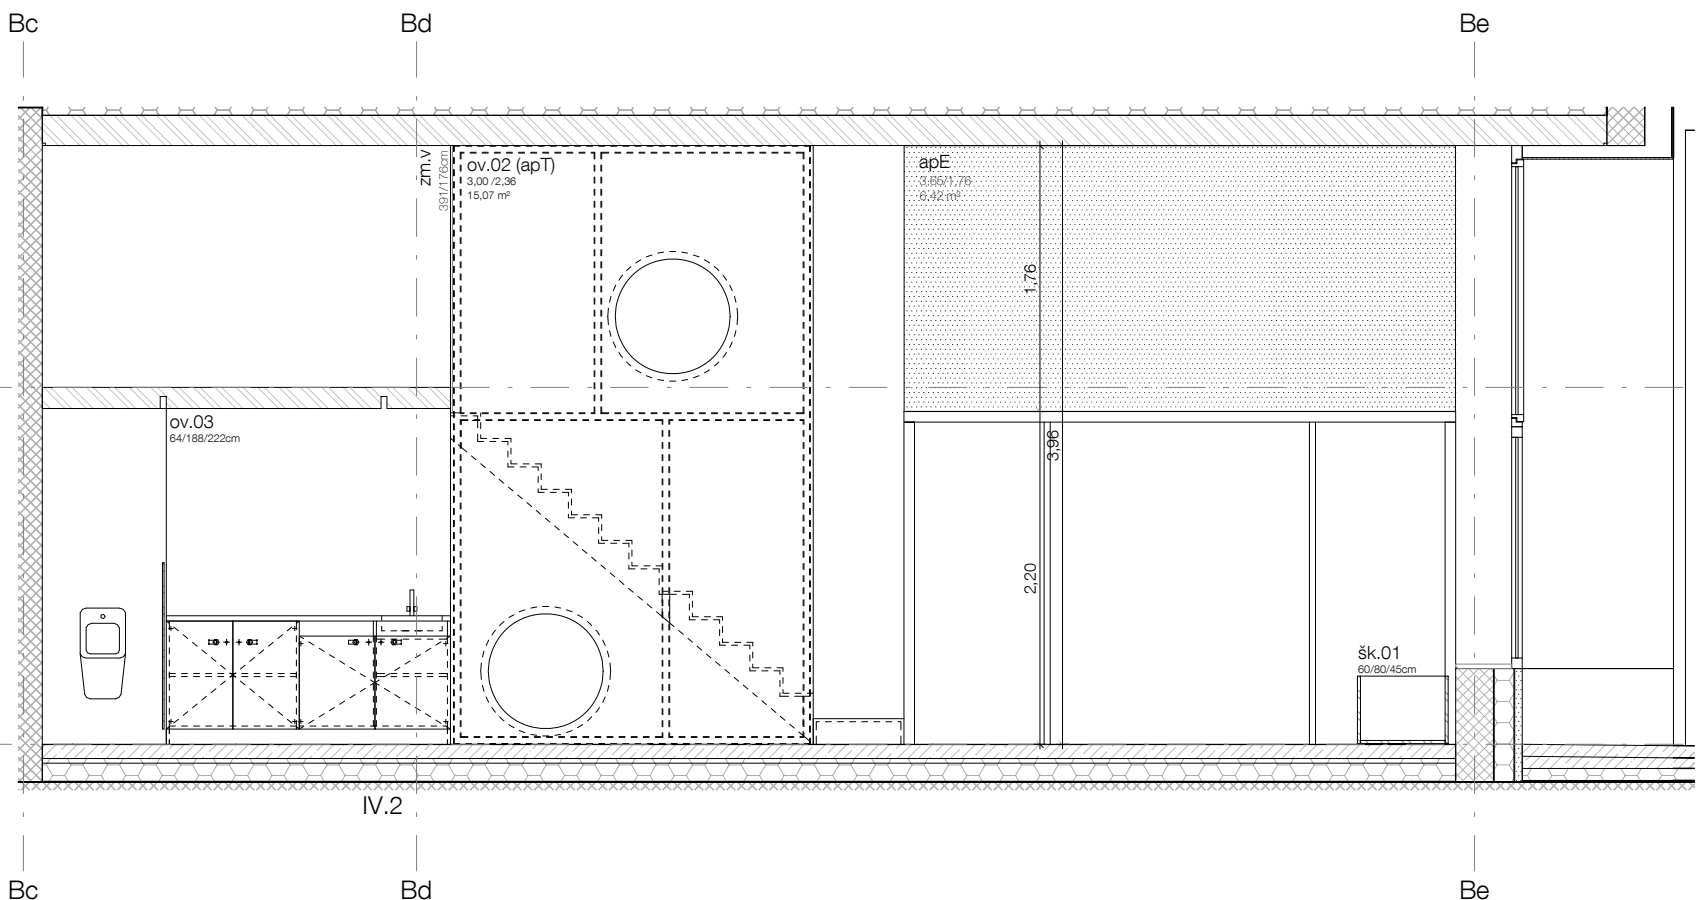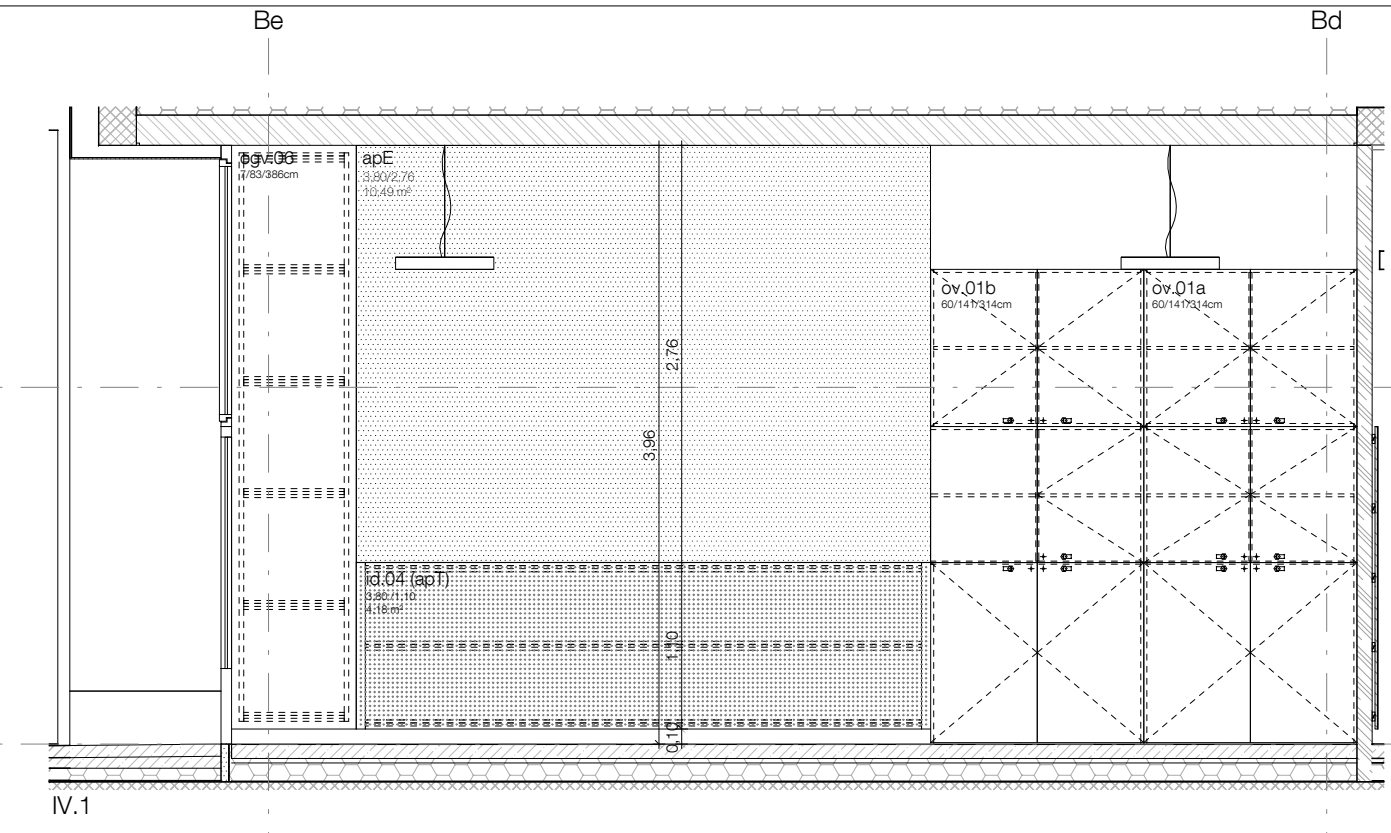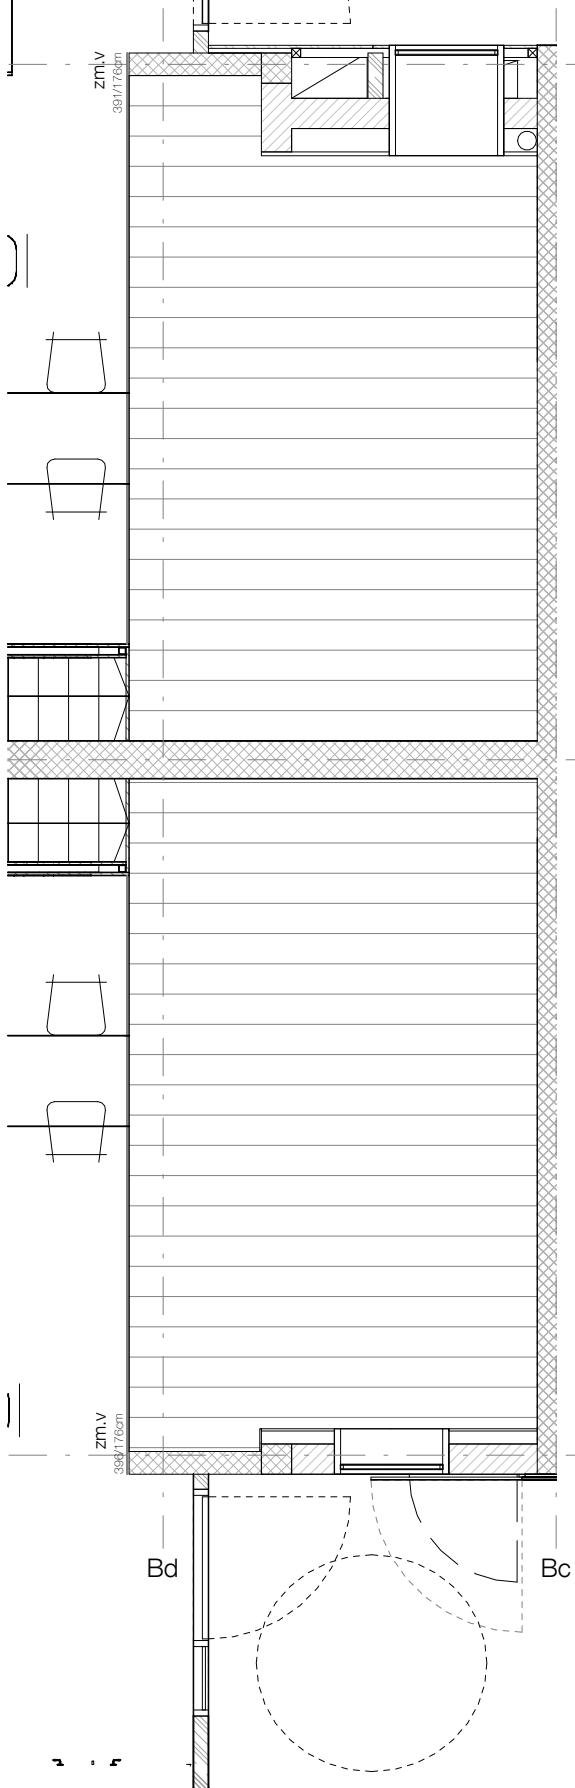

± 0,00 = 154,95

IV

akustični elementi igralnica vrtec 1		
Oznaka	tip	Površina
apE	akustični panel mehki enostranski	10,49 m²
apE	akustični panel mehki enostranski	6,42 m²
id.O4 (apT)	tabla pulta vrtec	4,18 m²
ov.O2 (apT)	stopnica igralnica	15,07 m²
ov.O2 (apT)	stopnica igralnica	36,16 m²

akustični elementi igralnica vrtec 2		
Oznaka	tip	Površina
apE	akustični panel mehki enostranski	10,49 m²
apE	akustični panel mehki enostranski	6,42 m²
id.O4 (apT)	tabla pulta vrtec	4,18 m²
ov.O2 (apT)	stopnica igralnica	15,07 m²
ov.O2 (apT)	stopnica igralnica	36,16 m²

OPIS AKUSTIČNIH ELEMENTOV

apD - obojestranski akustični panel iz mineralne volne in tkanine obešen na strop

apE - enostranski akustični panel iz mineralne volne in tkanine pritrjen na steno

apS - stropna akustična obloga iz mineralne volne in tkanine

apT - sestavljen akustični panel z zadnjo zaprto in sprednjo perforirano steno

apKN - akustični panel z zaključnim slojem pleksane perforane vezane plošče

apTE - sestavljen akustični panel v telovadnici

Vsi elementi stenskih oblog so pritrjeni po principu nasadil brez vidnega pritrjevanja. Na mestih kjer oblog ni mogoče pritrčiti na steno se izvede lesena podkonstrukcija.

Paneli obešeni s stropa so pritrjeni s sistemskimi vešalkami prilagodljivim po višini.

Vsi elementi so podrobneje opisani v akustičnem elaboratu in v popisu!

MED PROSTOR

Medprostor, arhitekturni atelje d.o.o.
Breg 22/III, SI - 1000 Ljubljana.
T: 083813648, F:083813649,
Ep: info@medprostor.si, l: www.medprostor.si






številka projekta	0071 - 2014
naročnik	OBČINA BREŽICE
naslov naročnika	Cesta prvih borcev 18 8250 Brežice
vrsta objekta	OŠ IN VRTEC CERKLJE OB KRKI
mesto gradnje	Cerklje ob Krki
številka parcele	3124/1, 3124/2, 3124/11, 3127/5, 3126/1, 3127/11
katastrska občina	1302 Cerklje

vrsta projektne dokumentacije	PZI
načrt	OPREMA
risba	Igralnica vrtec
merilo	1 : 50
datum	december 2015
datum spremembe	
številka lista	03.07

odgovorni vodja projekta	Rok Znidaršič, u.d.i.a. ZAPS - 1576
odgovorni projektant arhitekture	Rok Znidaršič, u.d.i.a. ZAPS - 1576
projektanti	Jerneja Fischer Knap, u.d.i.a. Moja Gabrč, u.d.i.a. Samo Makar, u.d.i.a. Dejan Fortuna, u.d.i.a.

Vse mere preveriti na mestu! I Vse nejasnosti re ševati skupaj s projektantom! I Delavniške načrte izdelava izvajalec, pred vgradnjo jih mora pisno potrditi odgovorni vodja projekta! I Za izbrane barve in materiale izvajalec izdelava vzorce, ki morajo biti potrjeni s strani projektanta. I Predmetni načrt je avtorsko delo, zato mora vse spremembe objekta potrditi izključno odgovorni projektant arhitekture! I Vse potrditve, pregledi, spremembe itd. s strani odgovornih projektantov morajo biti pisne in navedene v gradbenem dnevniku!

večnamenski prostor vrtec

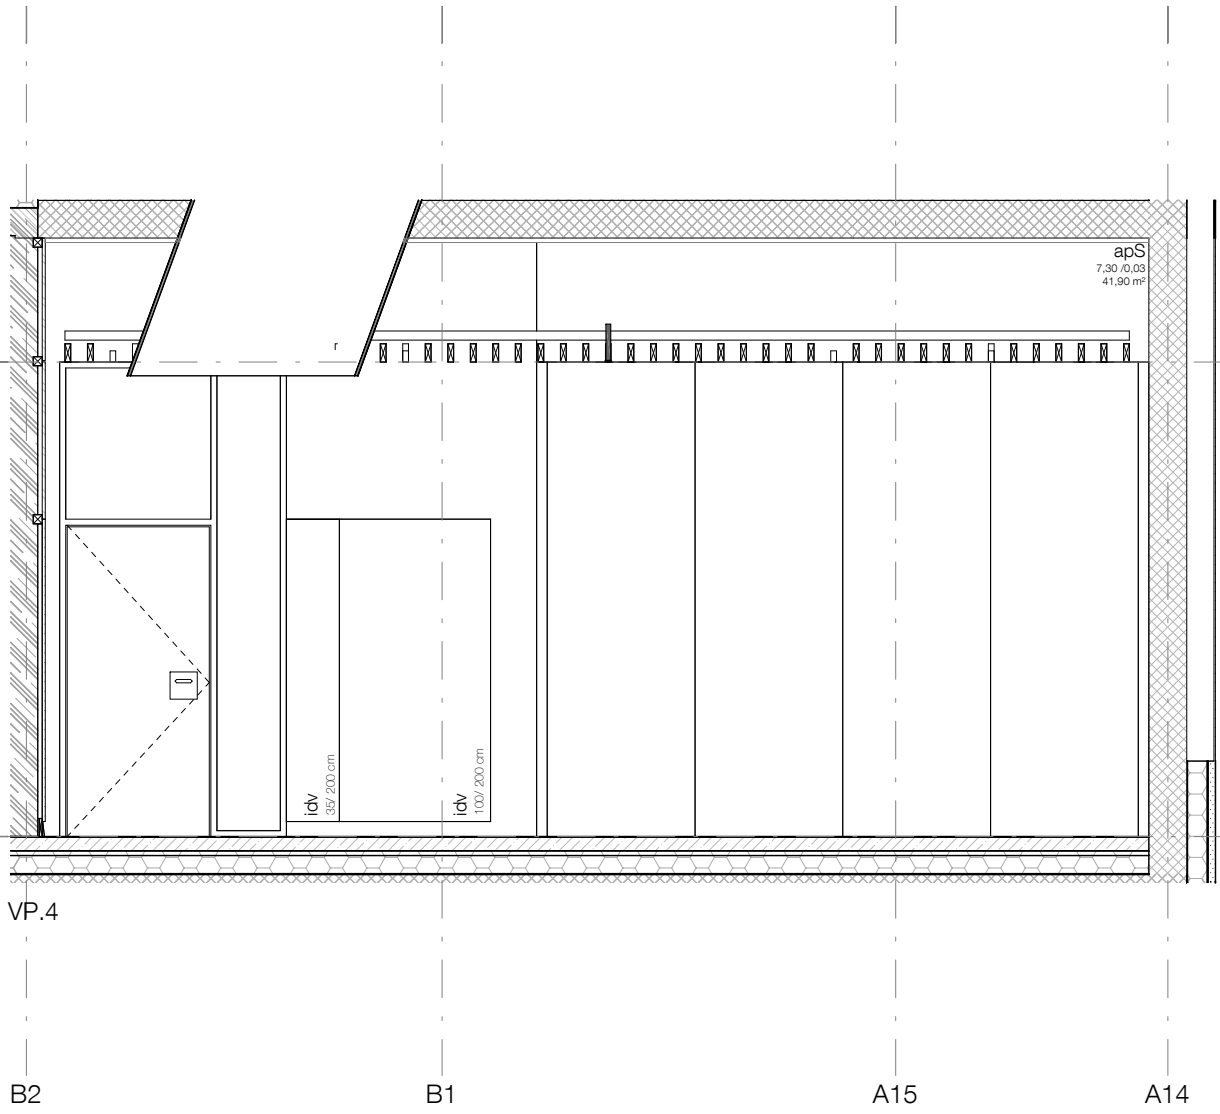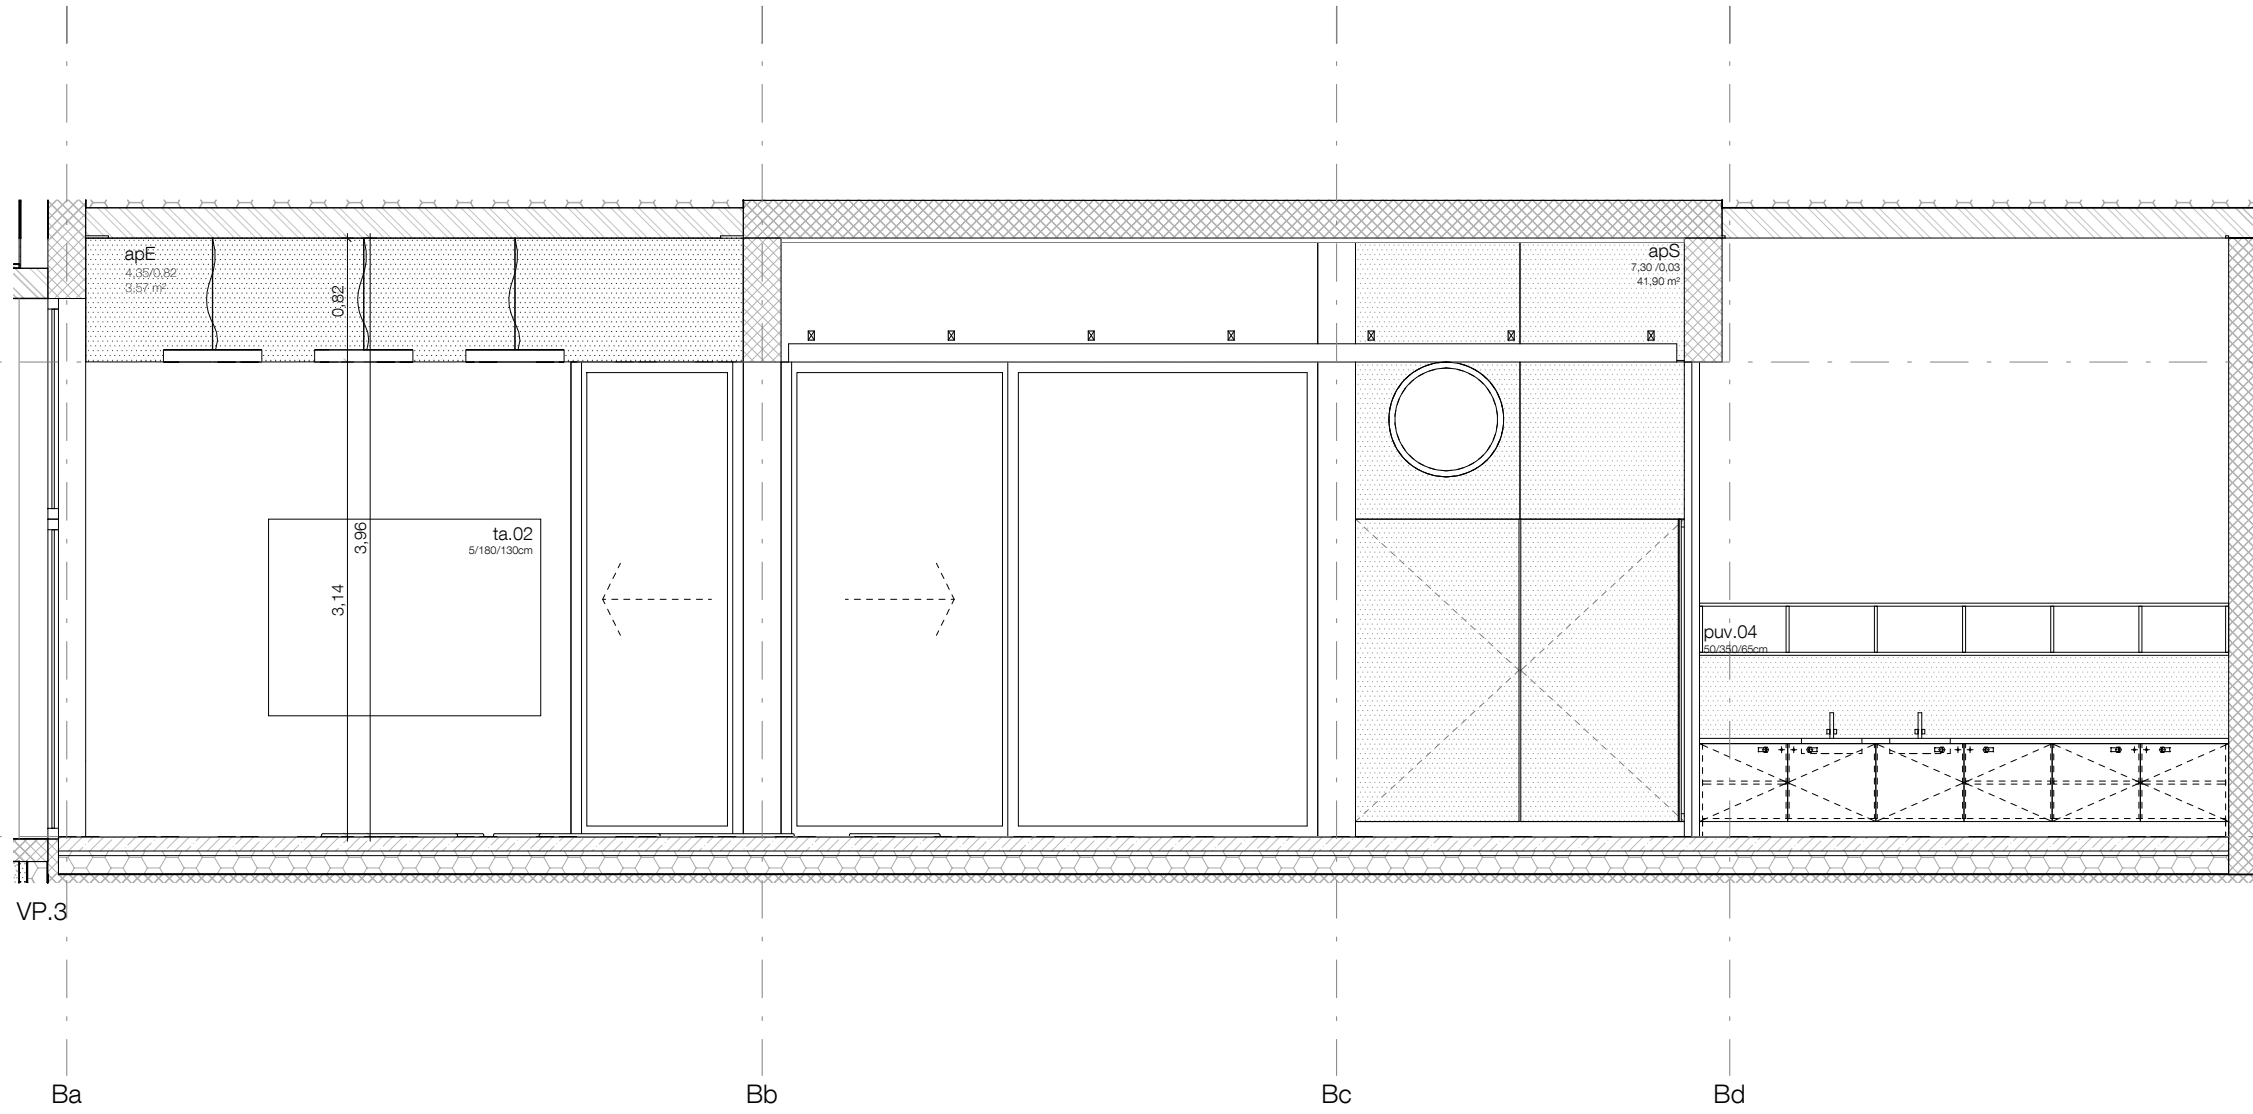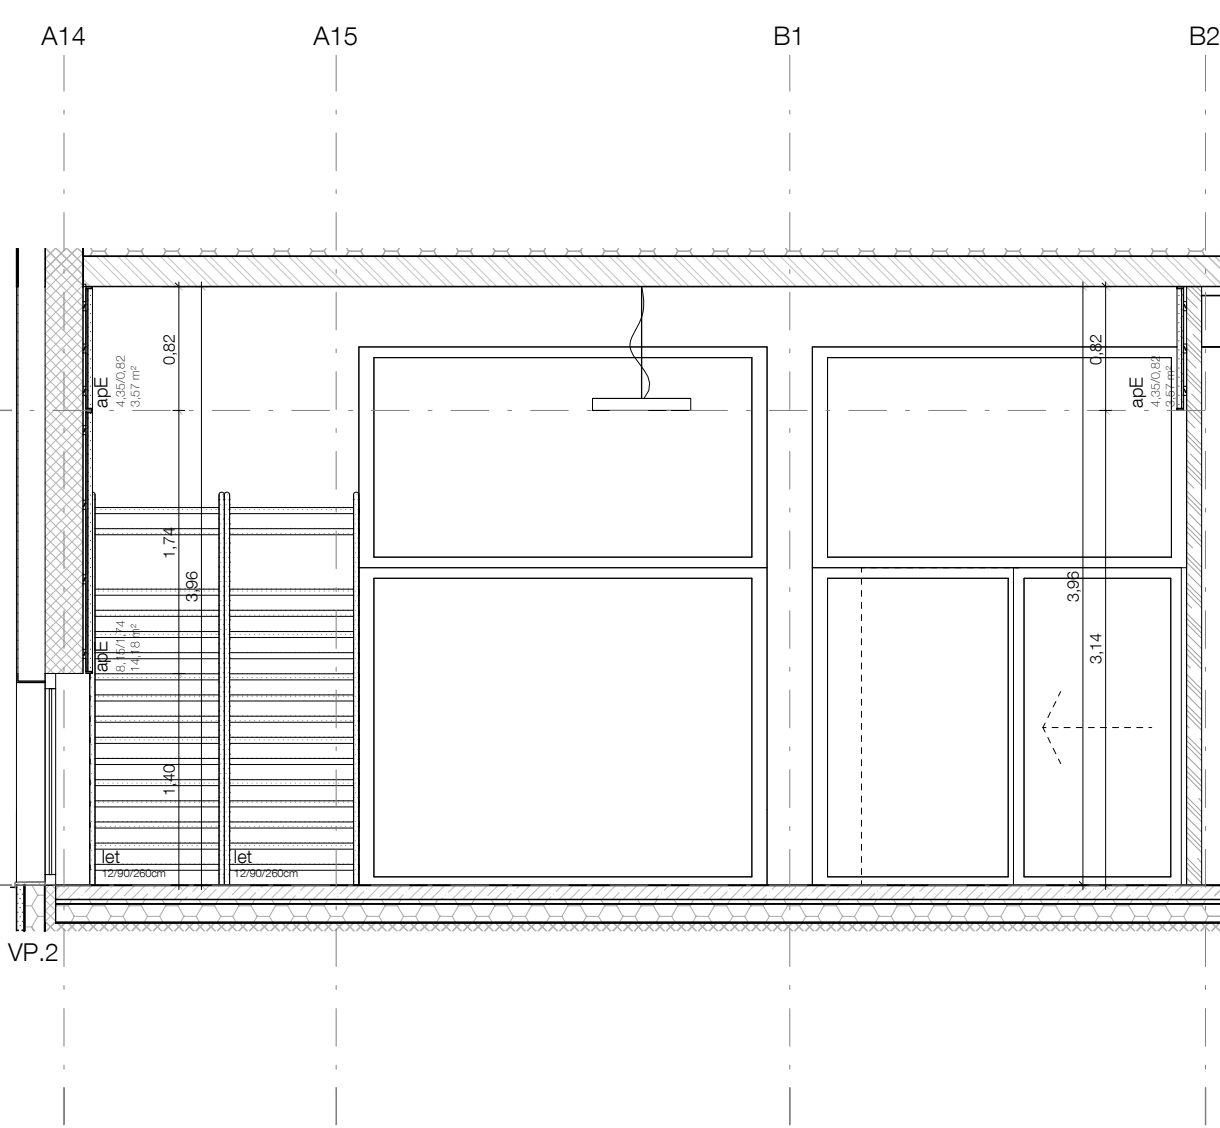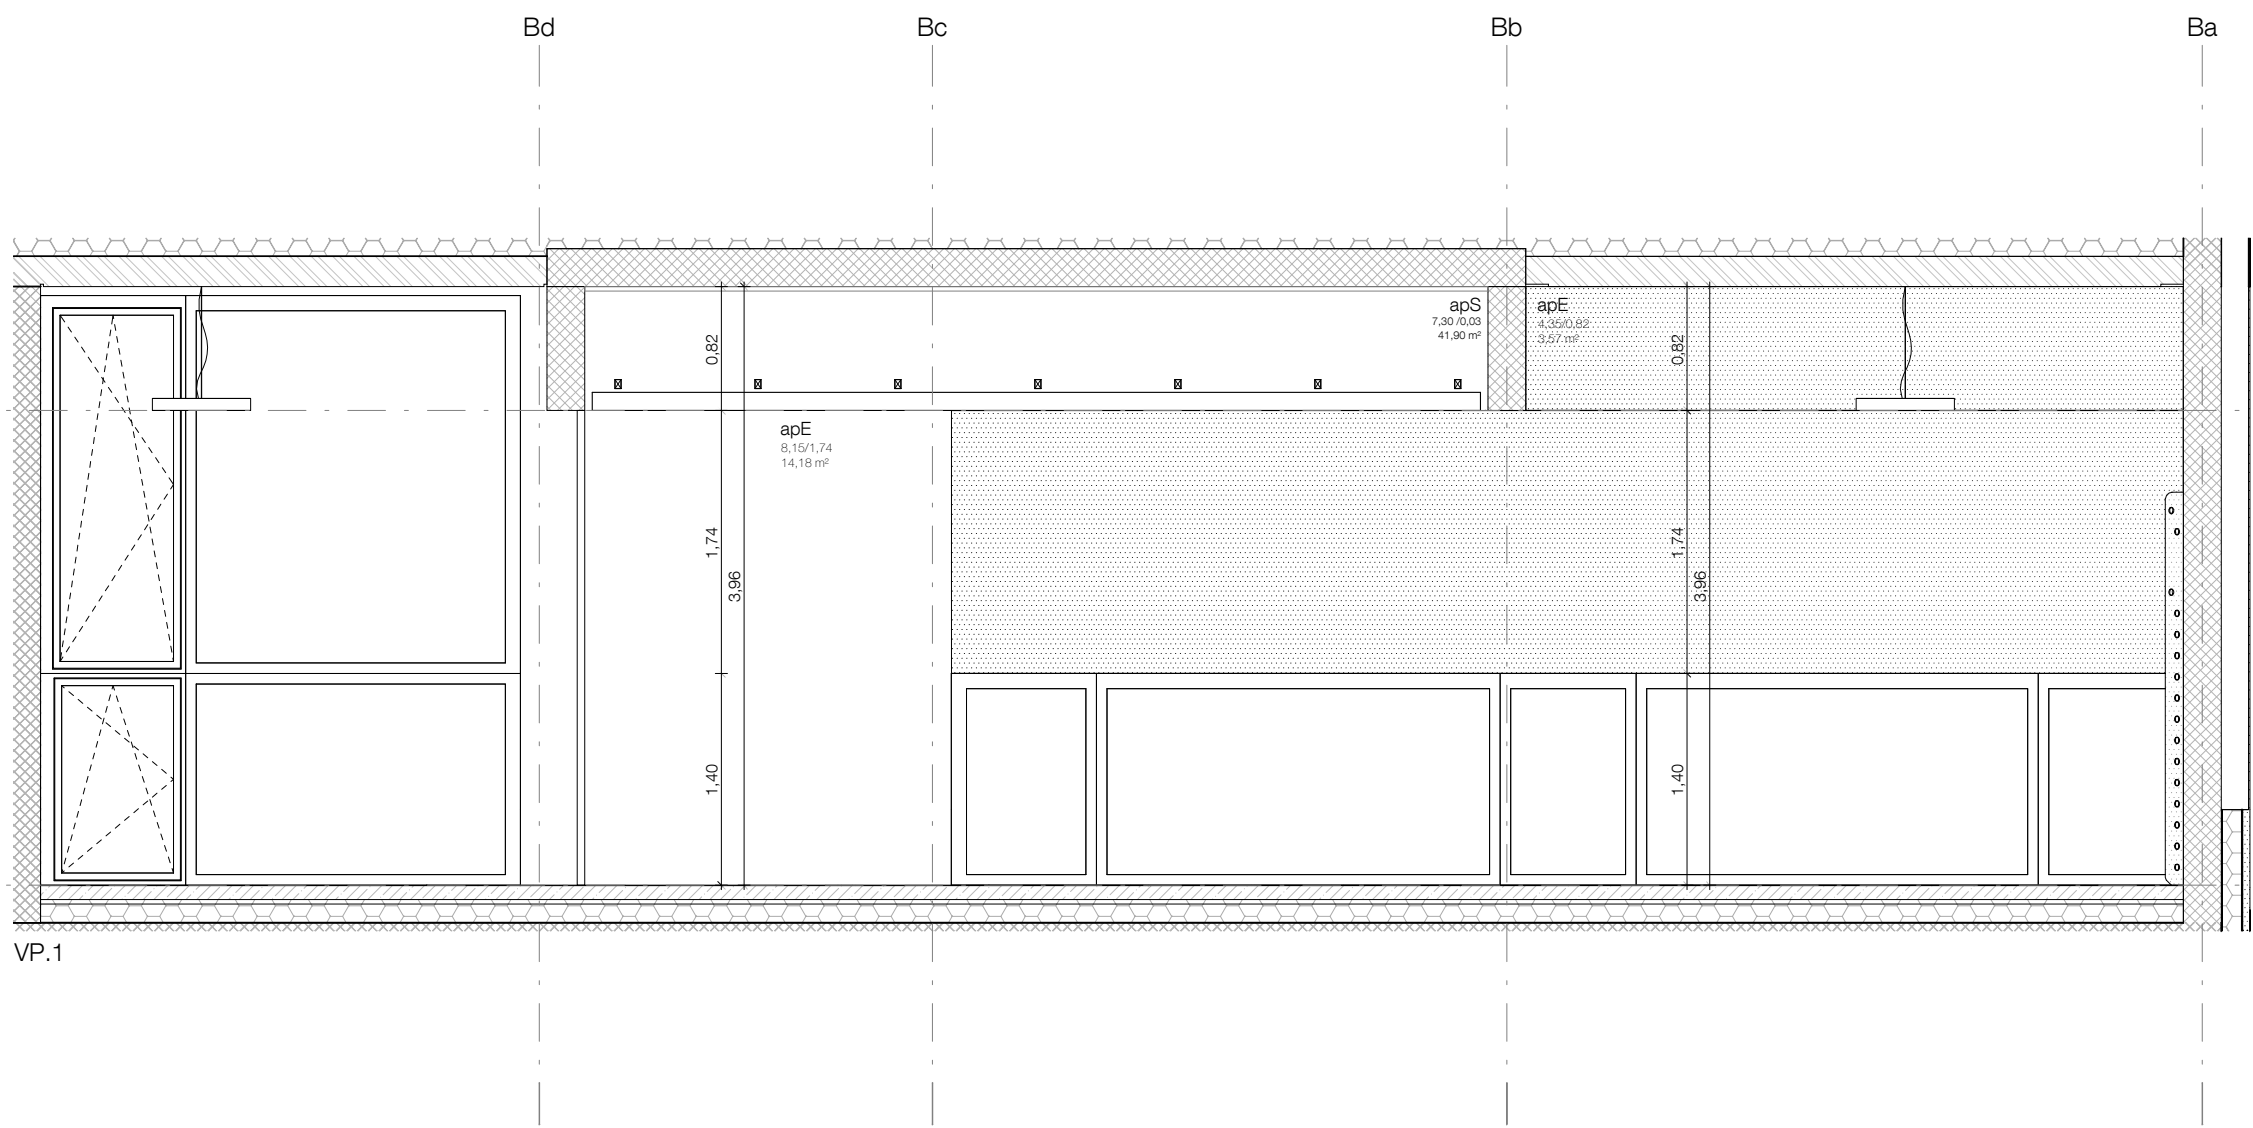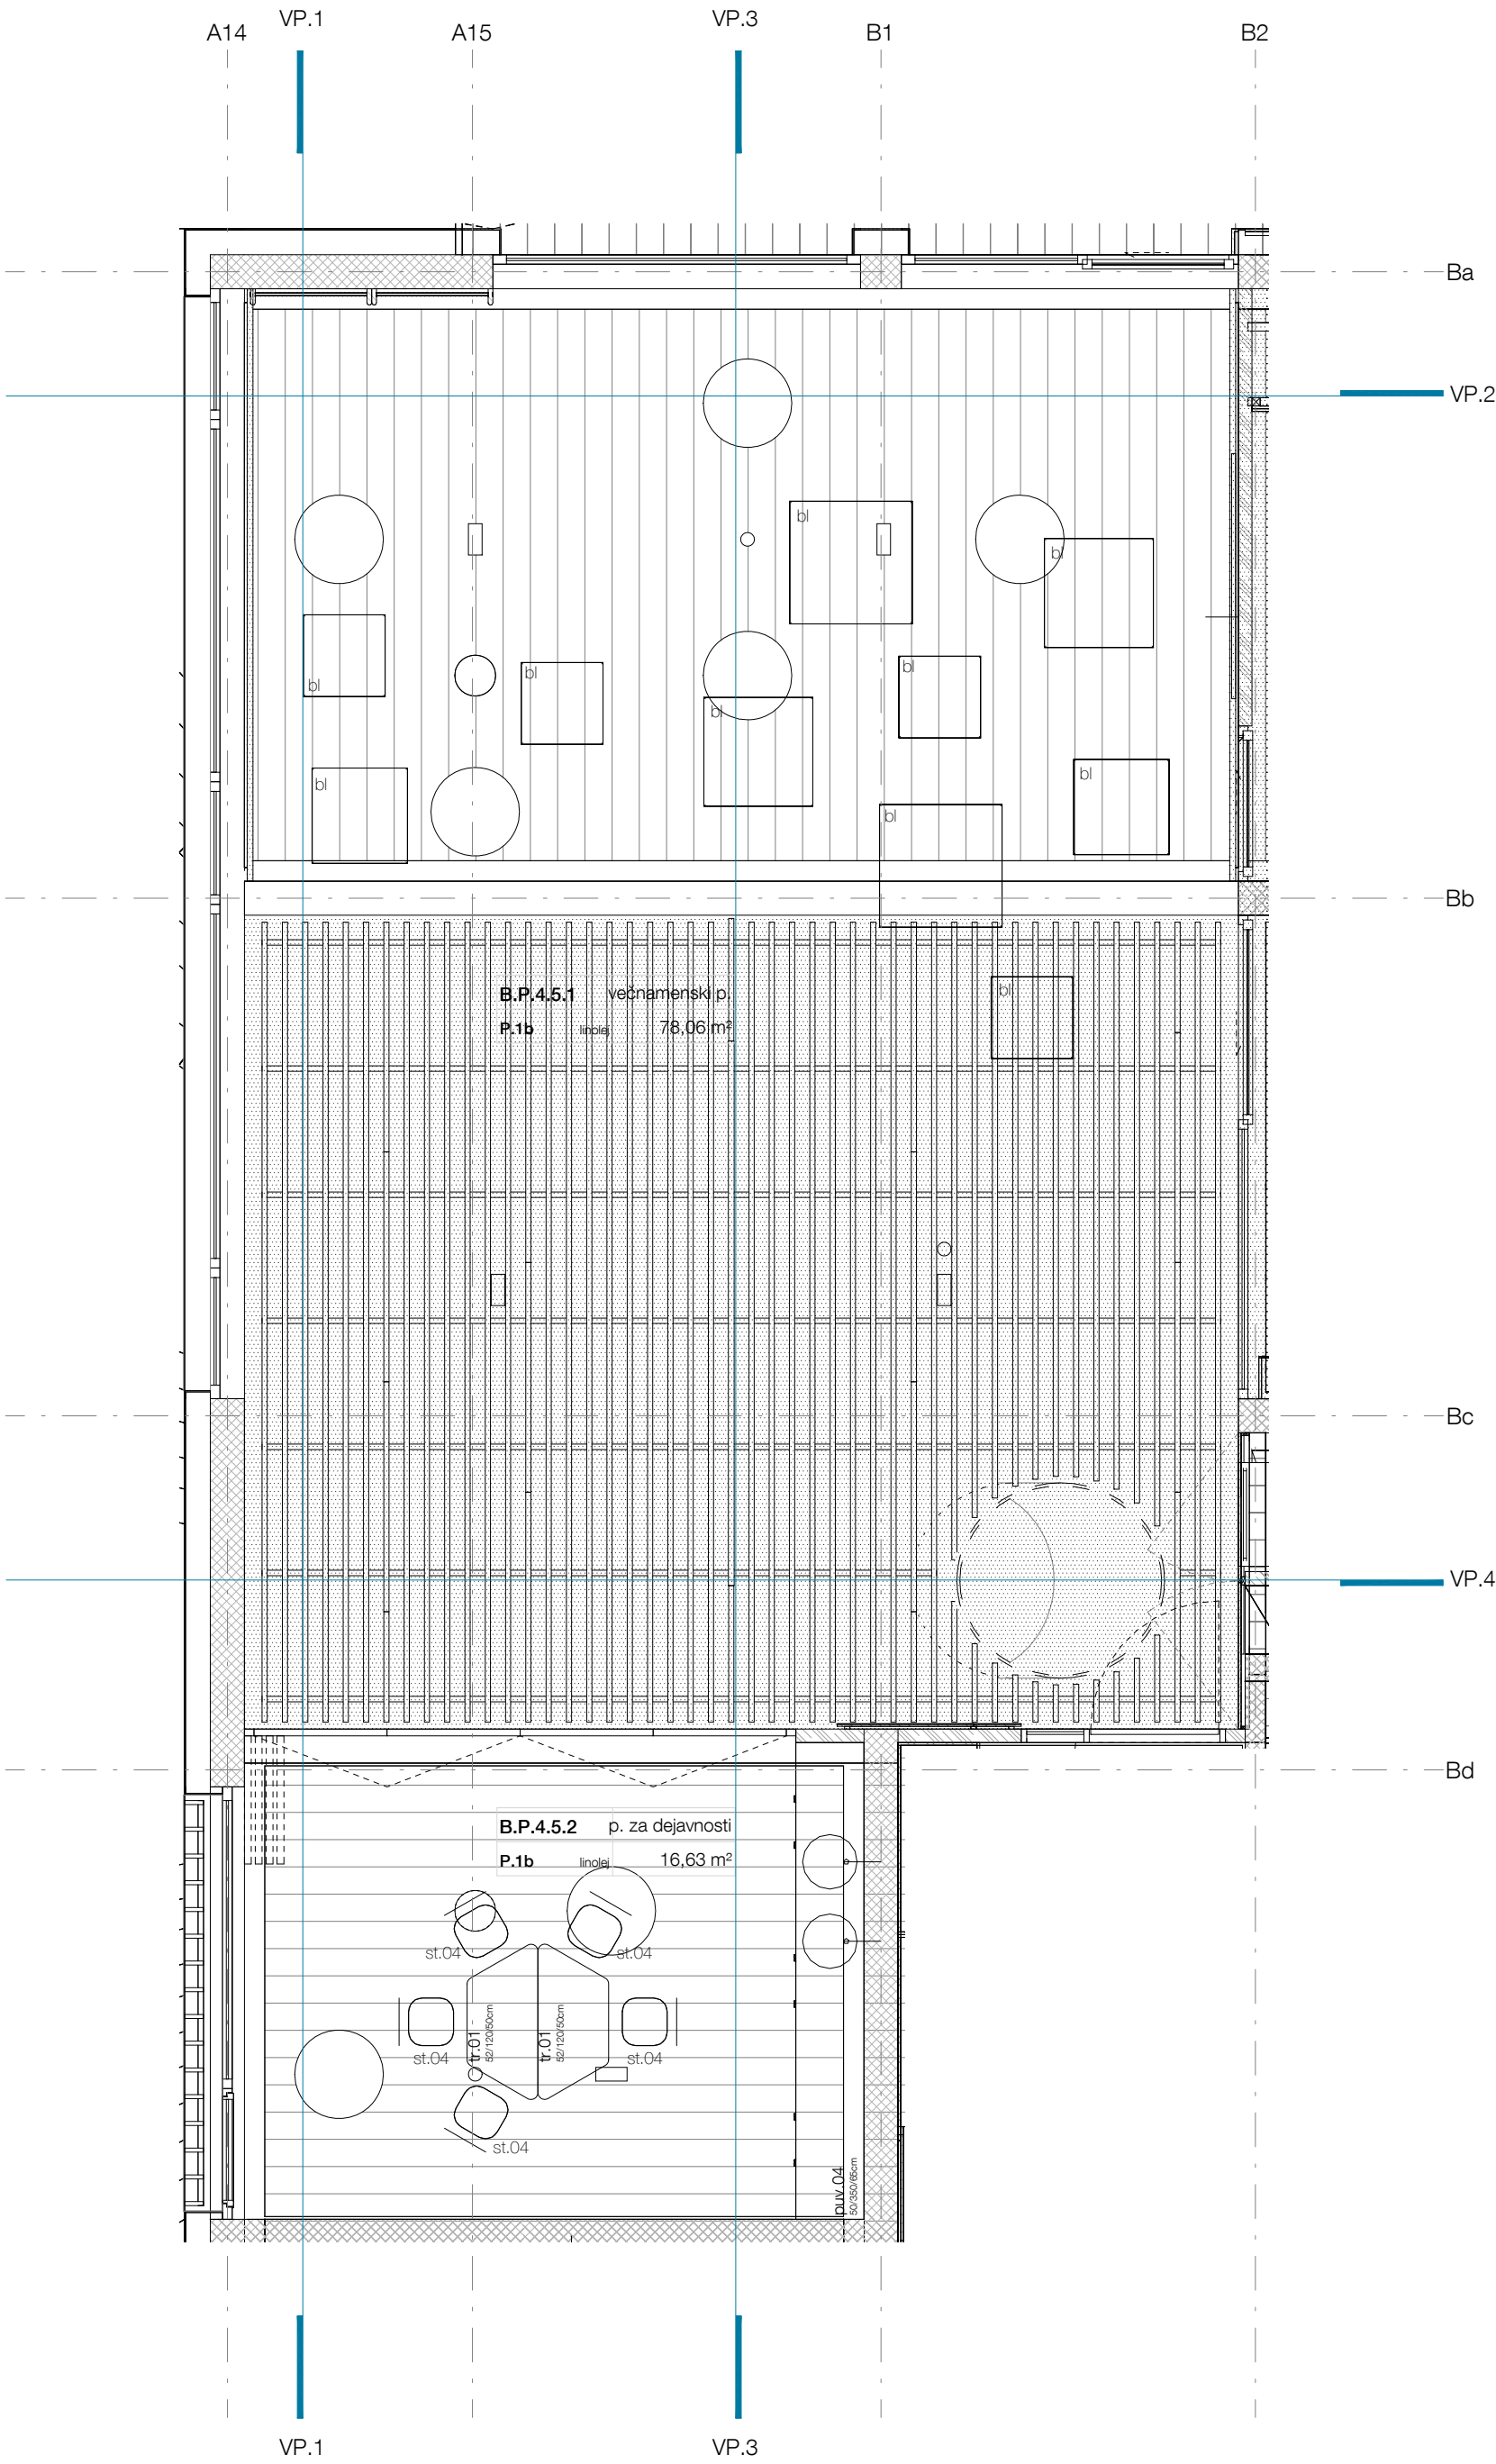

akustični elementi večnamenski prostor vrtec		Površina
Oznaka	tip	3,57 m²
apE	akustični panel mehki enostranski	3,57 m²
apE	akustični panel mehki enostranski	14,16 m²
apE	akustični panel mehki enostranski	41,90 m²
apS	akustična obloga stropa	63,21 m²

OPIS AKUSTIČNIH ELEMENTOV

- apD - obojestranski akustični panel iz mineralne volne in tkanine obešen na strop
apE - enostranski akustični panel iz mineralne volne in tkanine pritrjen na steno
apS - stropna akustična obloga iz mineralne volne in tkanine
apT - sestavljen akustični panel z zadnjo zaprto in sprednjo perforirano steno
apN - akustični panel z zaključnim slojem pleskane perforirane vezane plošče
apTE - sestavljen akustični panel v talovadnici

Vsi elementi stenskih oblog so pritrjeni po principu nasadi brez vidnega pritrdjevanja. Na mestih kjer oblog ni mogoče pritrditi na steno se izvede lesena podkonstrukcija.
Paneli obešeni s stropa so pritrjeni s sistemskimi vešalkami prilagodljivim po višini.

Vsi elementi so podrobneje opisani v akustičnem elaboratu in v popisu!

± 0,00 = 154,95

VPV

MEDPROSTOR

Medprostor, arhitekturalni atelje d.o.o.


Breg 22/III, SI - 1000 Ljubljana,
T: 083813648, F:083813649,
Ep: info@medprostor.si, I: www.medprostor.si

številka projekta	0071 - 2014
naročnik	OBČINA BREŽICE
naslov naročnika	Cesta prvih borcev 18 8250 Brežice
vrsta objekta	OŠ IN VRTEC ČERKLJE OB KRKI
mesto gradnje	Cerklje ob Krki
številka parcele	3124/1, 3124/2, 3124/11, 3127/5, 3126/1, 3127/11
katastrska občina	1302 Cerklje

vrsta projektne dokumentacije	P Z I
načrt	OPREMA
risba	Večnamenski prostor vrtec
merilo	1 : 50
datum datuma spremembe	december 2015
številka lista	o3.08

odgovorni vodja projekta	Rok Žnidaršič, u.d.i.a. ZAPS - 1576
odgovorni projektant arhitekture	Rok Žnidaršič, u.d.i.a. ZAPS - 1576
projektant	Jarnej Fischer Knap, u.d.i.a. Moja Gabrčič, u.d.i.a. Samo Mlakar, u.d.i.a. Dejan Fortuna, u.d.i.a.

Vse mere preveriti na mestu! I Vse nejasnosti reševati skupaj s projektantom! I Delavniške načrte izdelava izvajalec, pred vgradnjo jih mora pisno potrditi odgovorni vodja projekta! I Za izbrane barve in materiale izvajalec izdelava vzorce, ki morajo biti potrjeni s strani projektanta. I Predmetni načrt je avtorsko delo, zato mora vse spremembe objekta potrditi izključno odgovorni projektant arhitekture! I Vse potrditve, pregledi, spremembe itd. s strani odgovornih projektantov morajo biti pisne in navedene v gradbenem dnevniku!

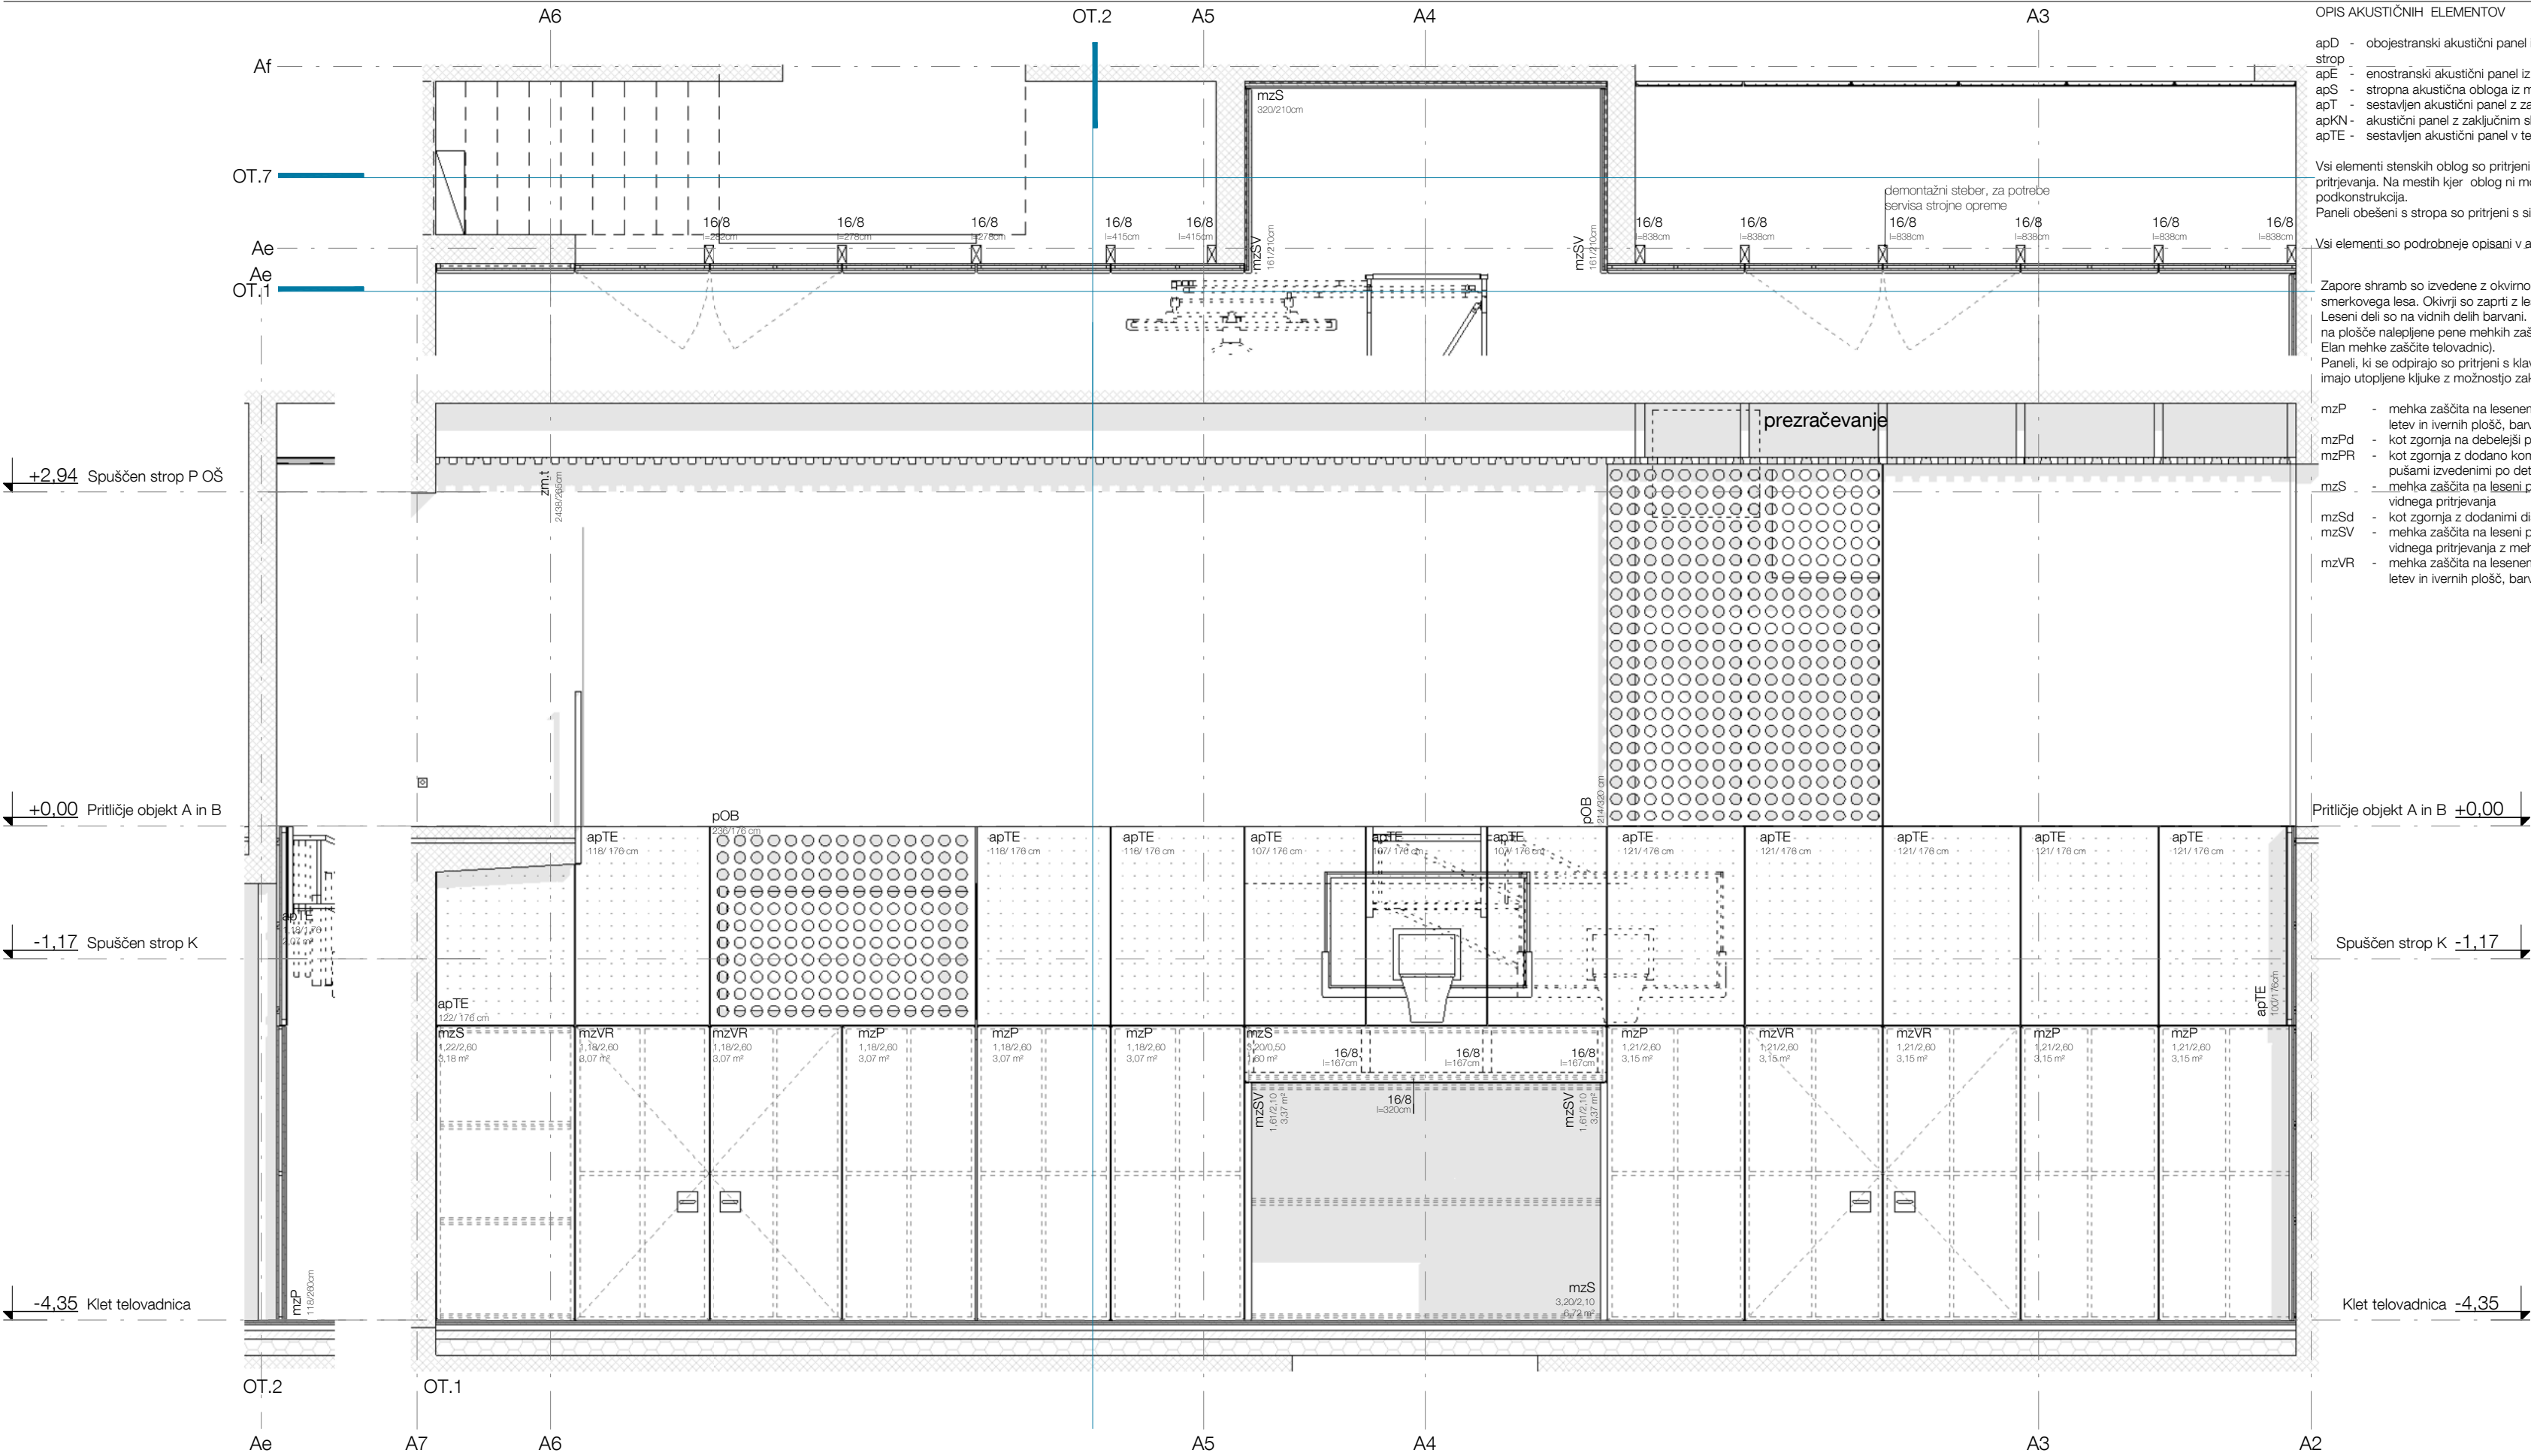

OPIS AKUSTIČNIH ELEMENTOV

- apD - obojestranski akustični panel iz mineralne volne in tkanine obešen na strop
- apE - enostranski akustični panel iz mineralne volne in tkanine pritrjen na steno
- apS - stropna akustična obloga iz mineralne volne in tkanine
- apT - sestavljen akustični panel z zadnjo zaprto in sprednjo perforirano steno
- apKN - akustični panel z zaključnim slojem pleskane perforirane vezane plošče
- apTE - sestavljen akustični panel v telovadnici

Vsi elementi stenskih oblog so pritrjeni po principu nasadil brez vidnega pritrdjevanja. Na mestih kjer oblog ni mogoče pritrčiti na steno se izvede lesena podkonstrukcija. Paneli obešeni s stropa so pritrjeni s sistemskimi vešalkami prilagodljivim po višini.

Vsi elementi so podrobneje opisani v akustičnem elaboratu in v popisu!

Zapore shramb so izvedene z okvirno leseno podkonstrukcijo iz surovega smrkovega lesa. Okvirji so zaprti z lesenimi ploščami s primerno nosilnostjo. Leseni deli so na vidnih delih barvani. Na delih ki so obrnjeni proti telovadnici so na plošče nalepljene pene mehkih zaščit pokrite z umetnim usnjem (kot naprimer Elan mehke zaščite telovadnic).

Paneli, ki se odpirajo so pritrjeni s klavirskimi panti primerne nosilnosti. Montrane imajo utopljene kljuke z možnostjo zaklepanja in z zaustavljanjem v zaprti poziciji.

- mzP - mehka zaščita na lesenem panelu sestavljenem z lesenih smrekovih letev in ivernih plošč, barvanih na vidnih delih
- mzPd - kot zgornja na debelejši podkonstrukciji
- mzPR - kot zgornja z dodano komoro za prezračevanje in z gumijastimi pušami izvedenimi po detajlu
- mzS - mehka zaščita na leseni plošči pritrjeni na steno preko nasadil brez vidnega pritrdjevanja
- mzSd - kot zgornja z dodanimi distančniki med nasadili in leseno ploščo
- mzSV - mehka zaščita na leseni plošči pritrjeni na steno preko nasadil brez vidnega pritrdjevanja z mehko zaščito na robu plošče
- mzVR - mehka zaščita na lesenem panelu sestavljenem z lesenih smrekovih letev in ivernih plošč, barvanih na vidnih delih, z odpiranjem

± 0,00 = 154,95

akustični elementi telovadnica J

Oznaka	tip	št	Površina
apTE	akustični panel	3	5,62 m²
apTE	akustični panel	3	6,21 m²
apTE	akustični panel	5	10,62 m²
apTE	akustični panel	1	2,15 m²
apTE	akustični panel	12	24,60 m²

mehka zaščita telovadnica J

Oznaka	tip	št	Površina
mzP	mehka zaščita sten	3	9,20 m²
mzP	mehka zaščita sten	3	9,44 m²
mzS	mehka zaščita sten	1	1,60 m²
mzS	mehka zaščita sten	1	3,18 m²
mzS	mehka zaščita sten	1	6,72 m²
mzSV	mehka zaščita sten brez rob	2	6,75 m²
mzVR	mehka zaščita sten	2	6,14 m²
mzVR	mehka zaščita sten	2	6,29 m²
mzVR	mehka zaščita sten	15	49,32 m²

M E D P R O S T O R



Medprostor, arhitekturni atelje d.o.o.

Breg 22/III, SI - 1000 Ljubljana,
T: 083813648, F:083813649,
Ep: info@medprostor.si, I: www.medprostor.si

številka projekta	0071 - 2014
naročnik	OBČINA BREŽICE
naslov naročnika	Cesta prvih borcev 18 8250 Brežice
vrsta objekta	OŠ IN VRTEC CERKLJE OB KRKI
mesto gradnje	Cerklje ob Krki
številka parcele	3124/1, 3124/2, 3124/11, 3127/5, 3126/1, 3127/11
katastrska občina	1302 Cerklje
vrsta projektne dokumentacije	P Z I
načrt	OPREMA
risba	Obloge telovadnica 1
merilo	1 : 50
datum datum spremembe	december 2015
številka lista	o4.01

odgovorni vodja projekta identifikacijska številka	Rok Žnidaršič, u.d.i.a. ZAPS - 1576
odgovorni projektant arhitekture identifikacijska številka	Rok Žnidaršič, u.d.i.a. ZAPS - 1576
projektanti	Jerneja Fischer Knap, u.d.i.a. Mojca Gabrič, u.d.i.a. Samo Mlakar, u.d.i.a. Dejan Fortuna, u.d.i.a.

Vse mere preveriti na mestu! I Vse nejasnosti re ševati skupaj s projektantom! I Delavniške načrte izdela izvajalec, pred vgradnjo jih mora pisno potrditi odgovorni vodja projekta! I Za izbrane barve in materiale izvajalec izdela vzorce, ki morajo biti potrjeni s strani projektanta. I Predmetni načrt je avtorsko delo, zato mora vse spremembe objekta potrditi izključno odgovorni projektant arhitekture! I Vse potrditve, pregledi, spremembe itd. s strani odgovornih projektantov morajo biti pisne in navedene v gradbenem dnevniku!

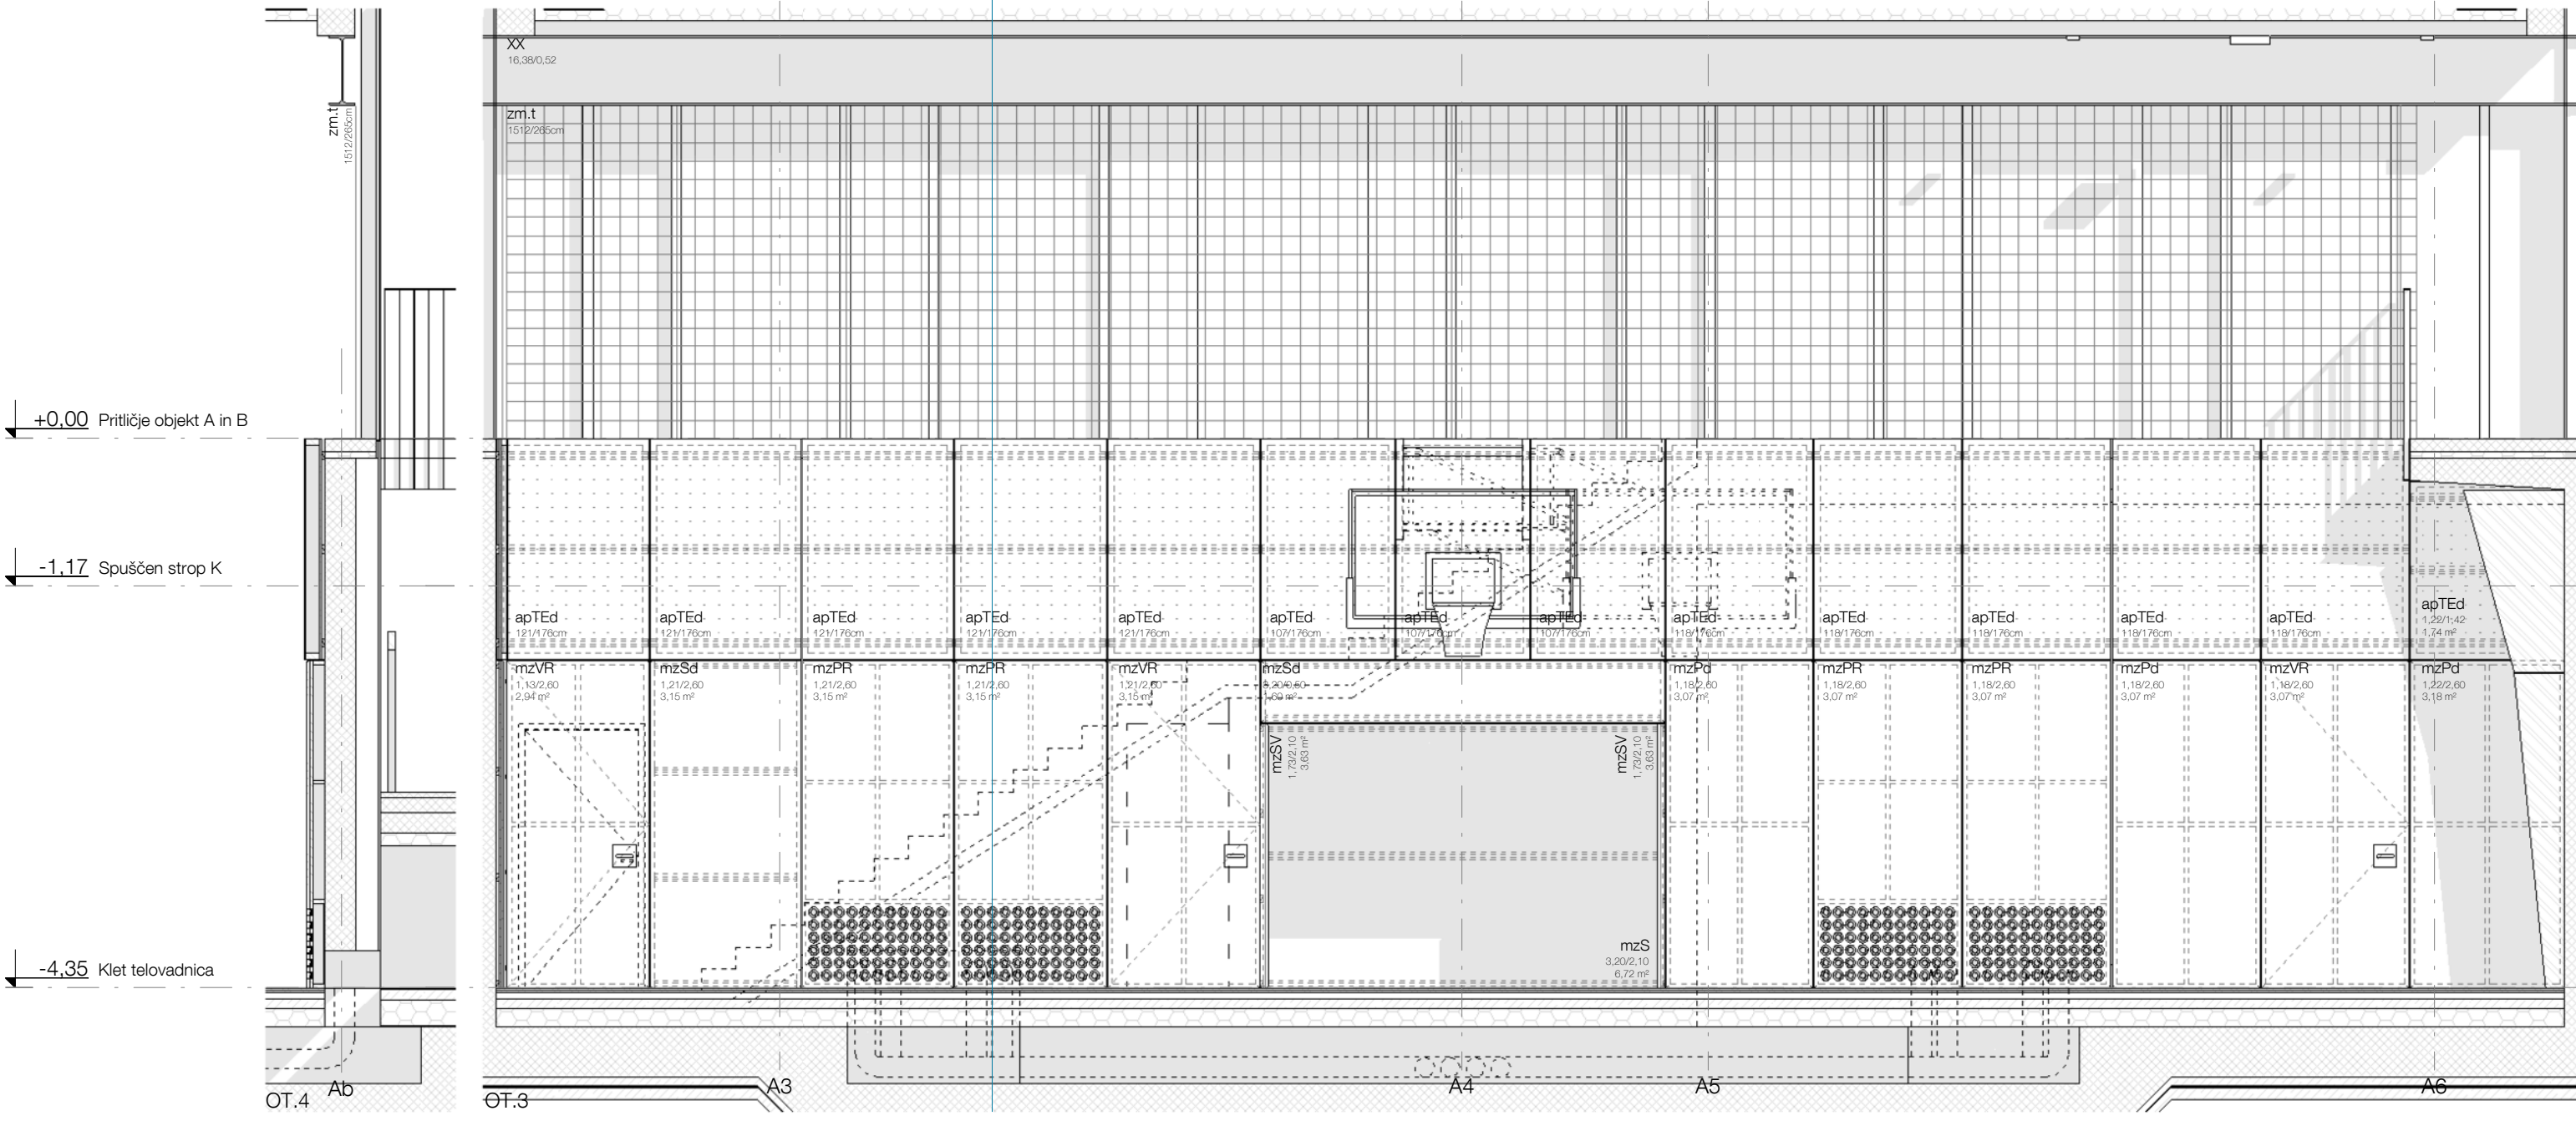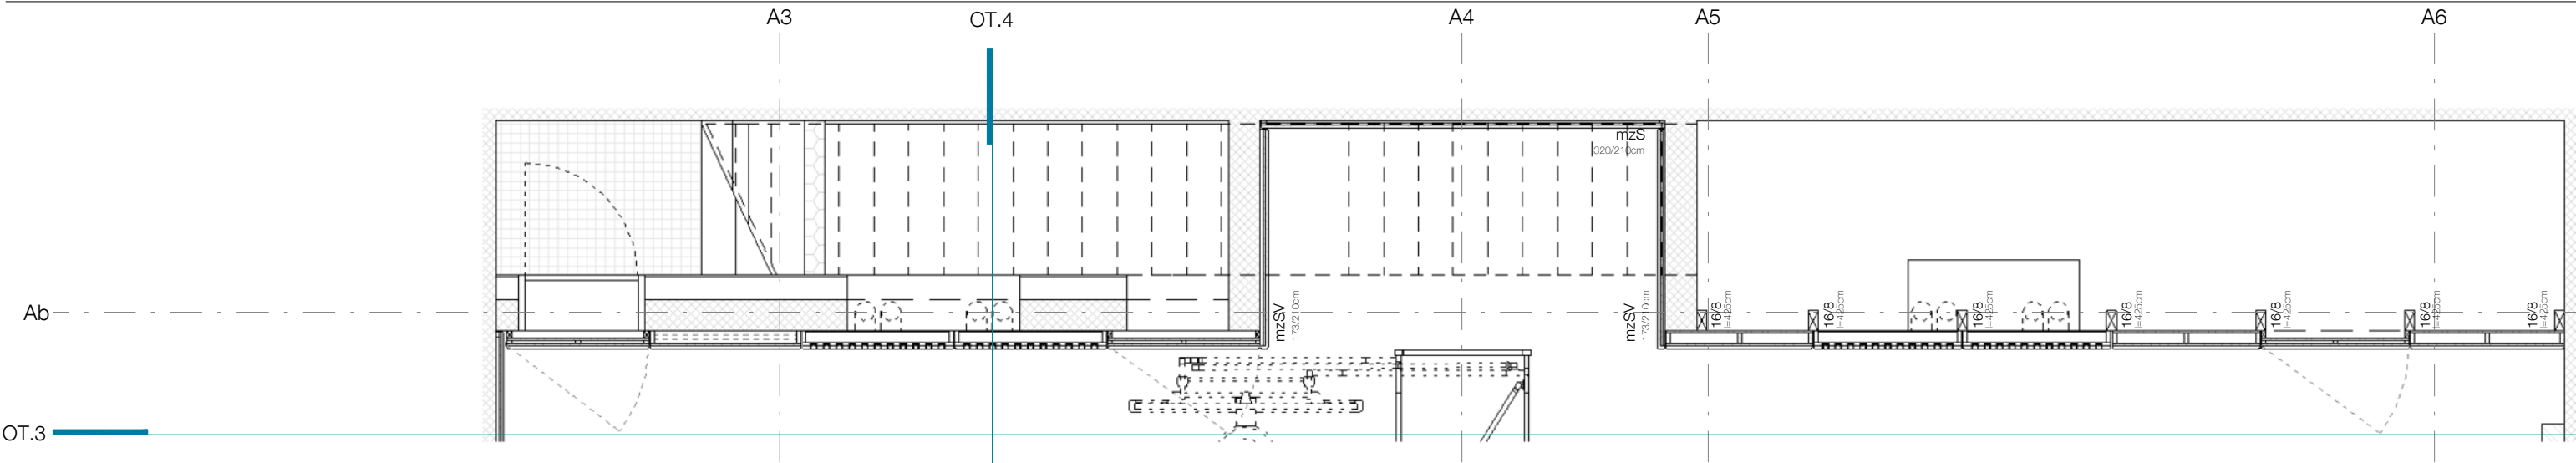

OPIS AKUSTIČNIH ELEMENTOV

- apD - obojestranski akustični panel iz mineralne volne in tkanine obešen na strop
apE - enostranski akustični panel iz mineralne volne in tkanine pritrjen na steno
apS - stropna akustična obloga iz mineralne volne in tkanine
apT - sestavljen akustični panel z zadnjo zaprto in sprednjo perforirano steno
apKN - akustični panel z zaključnim slojem pleskane perforirane vezane plošče
apTE - sestavljen akustični panel v telovadnici

Vsi elementi stenskih oblog so pritrjeni po principu nasadil brez vidnega pritrdjevanja. Na mestih kjer oblog ni mogoče pritrčiti na steno se izvede lesena podkonstrukcija.
Paneli obešeni s stropa so pritrjeni s sistemskimi vešalkami prilagodljivim po višini.

Vsi elementi so podrobneje opisani v akustičnem elaboratu in v popisu!

Ab

Zapore shramb so izvedene z okvirno leseno podkonstrukcijo iz surovega smrekovega lesa. Okvirji so zaprti z lesenimi ploščami s primerno nosilnostjo. Leseni deli so na vidnih delih barvani. Na delih ki so obrnjeni proti telovadnici so na plošče nalepljene pene mehkih zaščit pokrite z umetnim usnjem (kot naprimer Elan mehke zaščite telovadnic).
Paneli, ki se odpirajo so pritrjeni s klavirskimi panti primerne nosilnosti. Montirane imajo utopljene kljuke z možnostjo zaklepanja in z zaustavljanjem v zaprti poziciji.

- mzP - mehka zaščita na lesenem panelu sestavljenem z lesenih smrekovih letev in ivernih plošč, barvanih na vidnih delih
mzPd - kot zgornja na debelejši podkonstrukciji
mzPR - kot zgornja z dodano komoro za prezračevanje in z gumijastimi pušami izvedenimi po detajlu
mzS - mehka zaščita na leseni plošči pritrjeni na steno preko nasadil brez vidnega pritrdjevanja
mzSd - kot zgornja z dodanimi distančniki med nasadili in leseno ploščo
mzSV - mehka zaščita na leseni plošči pritrjeni na steno preko nasadil brez vidnega pritrdjevanja z mehko zaščito na robu plošče
mzVR - mehka zaščita na lesenem panelu sestavljenem z lesenih smrekovih letev in ivernih plošč, barvanih na vidnih delih, z odpiranjem

± 0,00 = 154,95

akustični elementi telovadnica S

Oznaka	tip	št	Površina
apTEd	akustični panel	1	1,74 m²
apTEd	akustični panel	3	5,62 m²
apTEd	akustični panel	5	10,35 m²
apTEd	akustični panel	5	10,62 m²
apTEd	akustični panel	14	28,33 m²

mehka zaščita telovadnica S

Oznaka	tip	št	Površina
mzPd	mehka zaščita sten	2	6,14 m²
mzPd	mehka zaščita sten	1	3,18 m²
mzPR	mehka zaščita sten s perforacijo	2	6,14 m²
mzPR	mehka zaščita sten s perforacijo	2	6,29 m²
mzS	mehka zaščita sten	1	6,72 m²
mzSd	mehka zaščita sten	1	1,60 m²
mzSd	mehka zaščita sten	1	3,15 m²
mzSV	mehka zaščita sten čez rob	2	7,25 m²
mzVR	mehka zaščita sten	1	2,94 m²
mzVR	mehka zaščita sten	1	3,07 m²
mzVR	mehka zaščita sten	1	3,15 m²
mzVR	mehka zaščita sten	15	49,62 m²

M E D P R O S T O R


Medprostor, arhitekturni atelje d.o.o.

Breg 22/III, SI - 1000 Ljubljana,
T: 083813648, F:083813649,
Ep: info@medprostor.si, I: www.medprostor.si

številka projekta	0071 - 2014
naročnik	OBČINA BREŽICE
naslov naročnika	Cesta prvih borcev 18 8250 Brežice
vrsta objekta	OŠ IN VRTEC CERKLJE OB KRKI
mesto gradnje	Cerklje ob Krki
številka parcele	3124/1, 3124/2, 3124/11, 3127/5, 3126/1, 3127/11
katastrska občina	1302 Cerklje
vrsta projektne dokumentacije	P Z I
načrt	OPREMA
risba	Obloge telovadnica 2
merilo	1:50, 1:2
datum spremembe	december 2015
številka lista	o4.02

odgovorni vodja projekta identifikacijska številka	Rok Žnidaršič, u.d.i.a. ZAPS - 1576
odgovorni projektant arhitekture identifikacijska številka	Rok Žnidaršič, u.d.i.a. ZAPS - 1576
projektanti	Jerneja Fischer Knap, u.d.i.a. Mojca Gabrič, u.d.i.a. Samo Mlakar, u.d.i.a. Dejan Fortuna, u.d.i.a.

Vse mere preveriti na mestu! I Vse nejasnosti re ševati skupaj s projektantom! I Delavniške načrte izdela izvajalec, pred vgradnjo jih mora pisno potrditi odgovorni vodja projekta! I Za izbrane barve in materiale izvajalec izdela vzorce, ki morajo biti potrjeni s strani projektanta. I Predmetni načrt je avtorsko delo, zato mora vse spremembe objekta potrditi izključno odgovorni projektant arhitekture! I Vse potrditve, pregledi, spremembe itd. s strani odgovornih projektantov morajo biti pisne in navedene v gradbenem dnevniku!

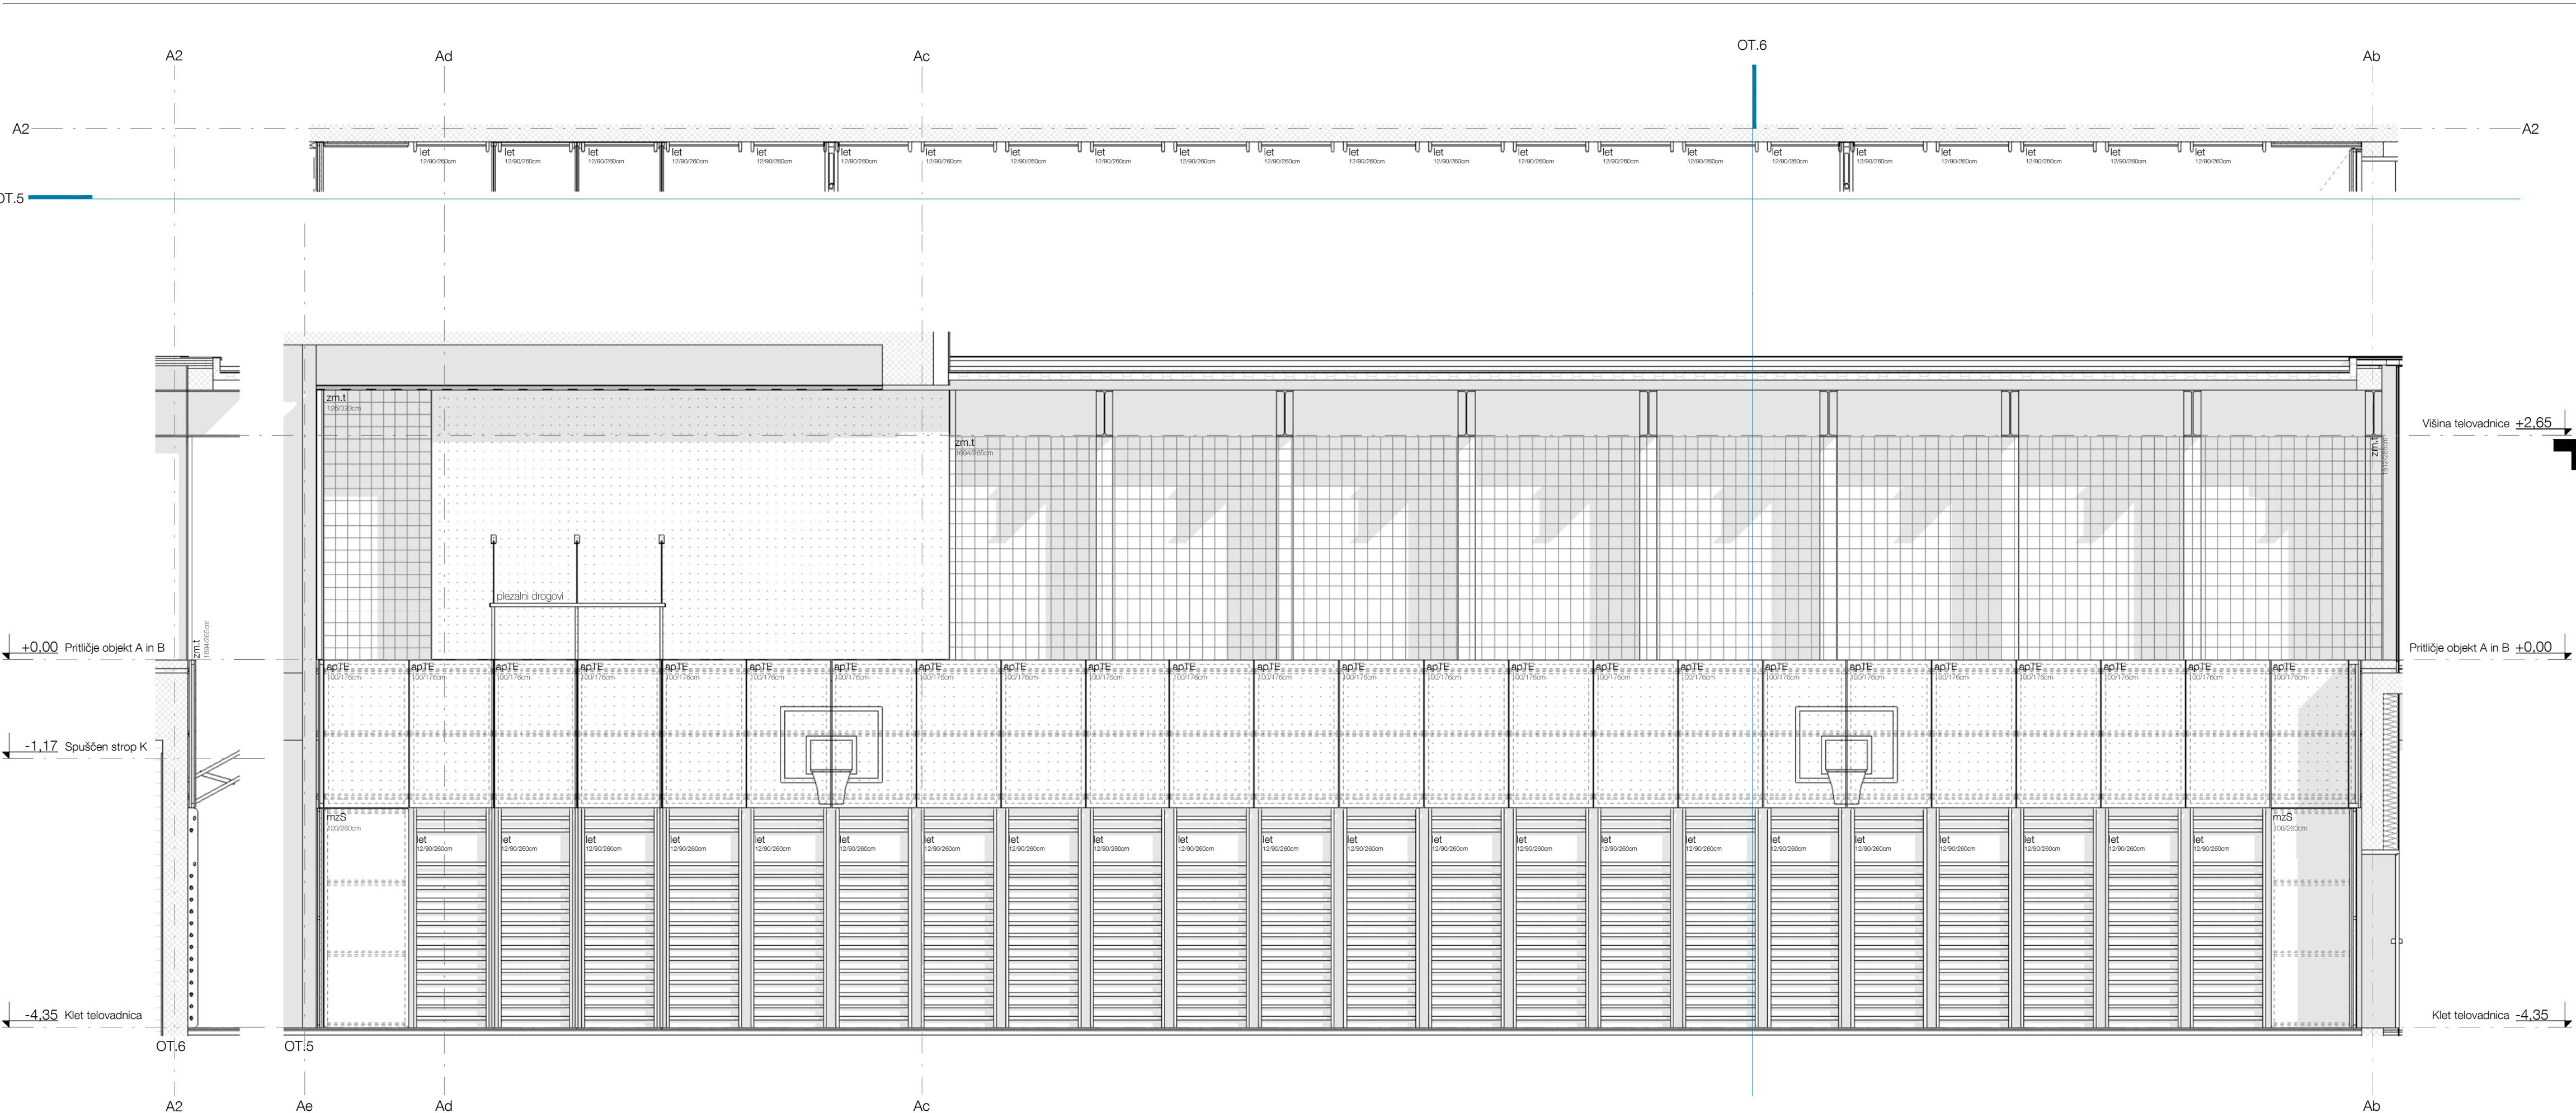

± 0,00 = 154,95

oiTZ

akustični elementi telovadnica Z

Oznaka	tip	št	Površina
apKN	akustični panel	1	19,63 m²
apTE	akustični panel	24	42,15 m²
		25	61,79 m²

mehka zaščita telovadnica Z

Oznaka	tip	št	Površina
mzS	mehka zaščita sten	1	2,80 m²
mzS	mehka zaščita sten	1	2,80 m²
		2	5,40 m²

OPIS AKUSTIČNIH ELEMENTOV

- apD - obojestranski akustični panel iz mineralne volne in tkanine obešen na strop
- apE - enostranski akustični panel iz mineralne volne in tkanine pritrjen na steno
- apS - stropna akustična obloga iz mineralne volne in tkanine
- apT - sestavljen akustični panel z zadnjo zaprto in sprednjo perforirano steno
- apKN - akustični panel z zaključnim slojem pleskane perforirane vezane plošče
- apTE - sestavljen akustični panel v telovadnici

Vsi elementi stenskih oblog so pritrjeni po principu nasadi brez vidnega pritrdjevanja. Na mestih kjer oblog ni mogoče pritrčiti na steno se izvede lesena podkonstrukcija. Paneli obešeni s stropa so pritrženi s sistemskimi vešalkami prilagodljivim po višini.

Vsi elementi so podrobneje opisani v akustičnem elaboratu in v popisu!

M E D P R O S T O R

Medprostor, arhitekturni atelje d.o.o.


Breg 22/III, SI - 1000 Ljubljana,
T: 083813648, F:083813649,
Ep: info@medprostor.si, I: www.medprostor.si

številka projekta	0071 - 2014
naročnik	OBČINA BREŽICE
naslov naročnika	Cesta prvih borcev 18 8250 Brežice
vrsta objekta	OŠ IN VRTEC CERKLJE OB KRKI
mesto gradnje	Cerklje ob Krki
številka parcele	3124/1, 3124/2, 3124/11, 3127/5, 3128/1, 3127/11
katastrska občina	1302 Cerklje

vrsta projektne dokumentacije	P Z I
načrt	OPREMA
risba	Obloge telovadnica 3
merilo	1 : 50
datum datum spremembe	december 2015
številka lista	o4.03

odgovorni vodja projekta identifikacijska številka	Rok Žnidaršič, u.d.i.a. ZAPS - 1576
odgovorni projektant arhitekture identifikacijska številka	Rok Žnidaršič, u.d.i.a. ZAPS - 1576
projektanti	Jerneja Fischer Knap, u.d.i.a. Mojca Gabrič, u.d.i.a. Samo Makar, u.d.i.a. Dejan Fortuna, u.d.i.a.

Vse mere preveriti na mestu! I Vse nejasnosti re ševati skupaj s projektantom! I Delavniške načrte izdelava izvajalec, pred vgradnjo jih mora pisno potrditi odgovorni vodja projekta! I Za izbrane barve in materiale izvajalec izdelava vzorce, ki morajo biti potrjeni s strani projektanta. I Predmetni načrt je avtorsko delo, zato mora vse spremembe objekta potrditi izključno odgovorni projektant arhitekture! I Vse potrditve, pregledi, spremembe itd. s strani odgovornih projektantov morajo biti pisne in navedene v gradbenem dnevniku!

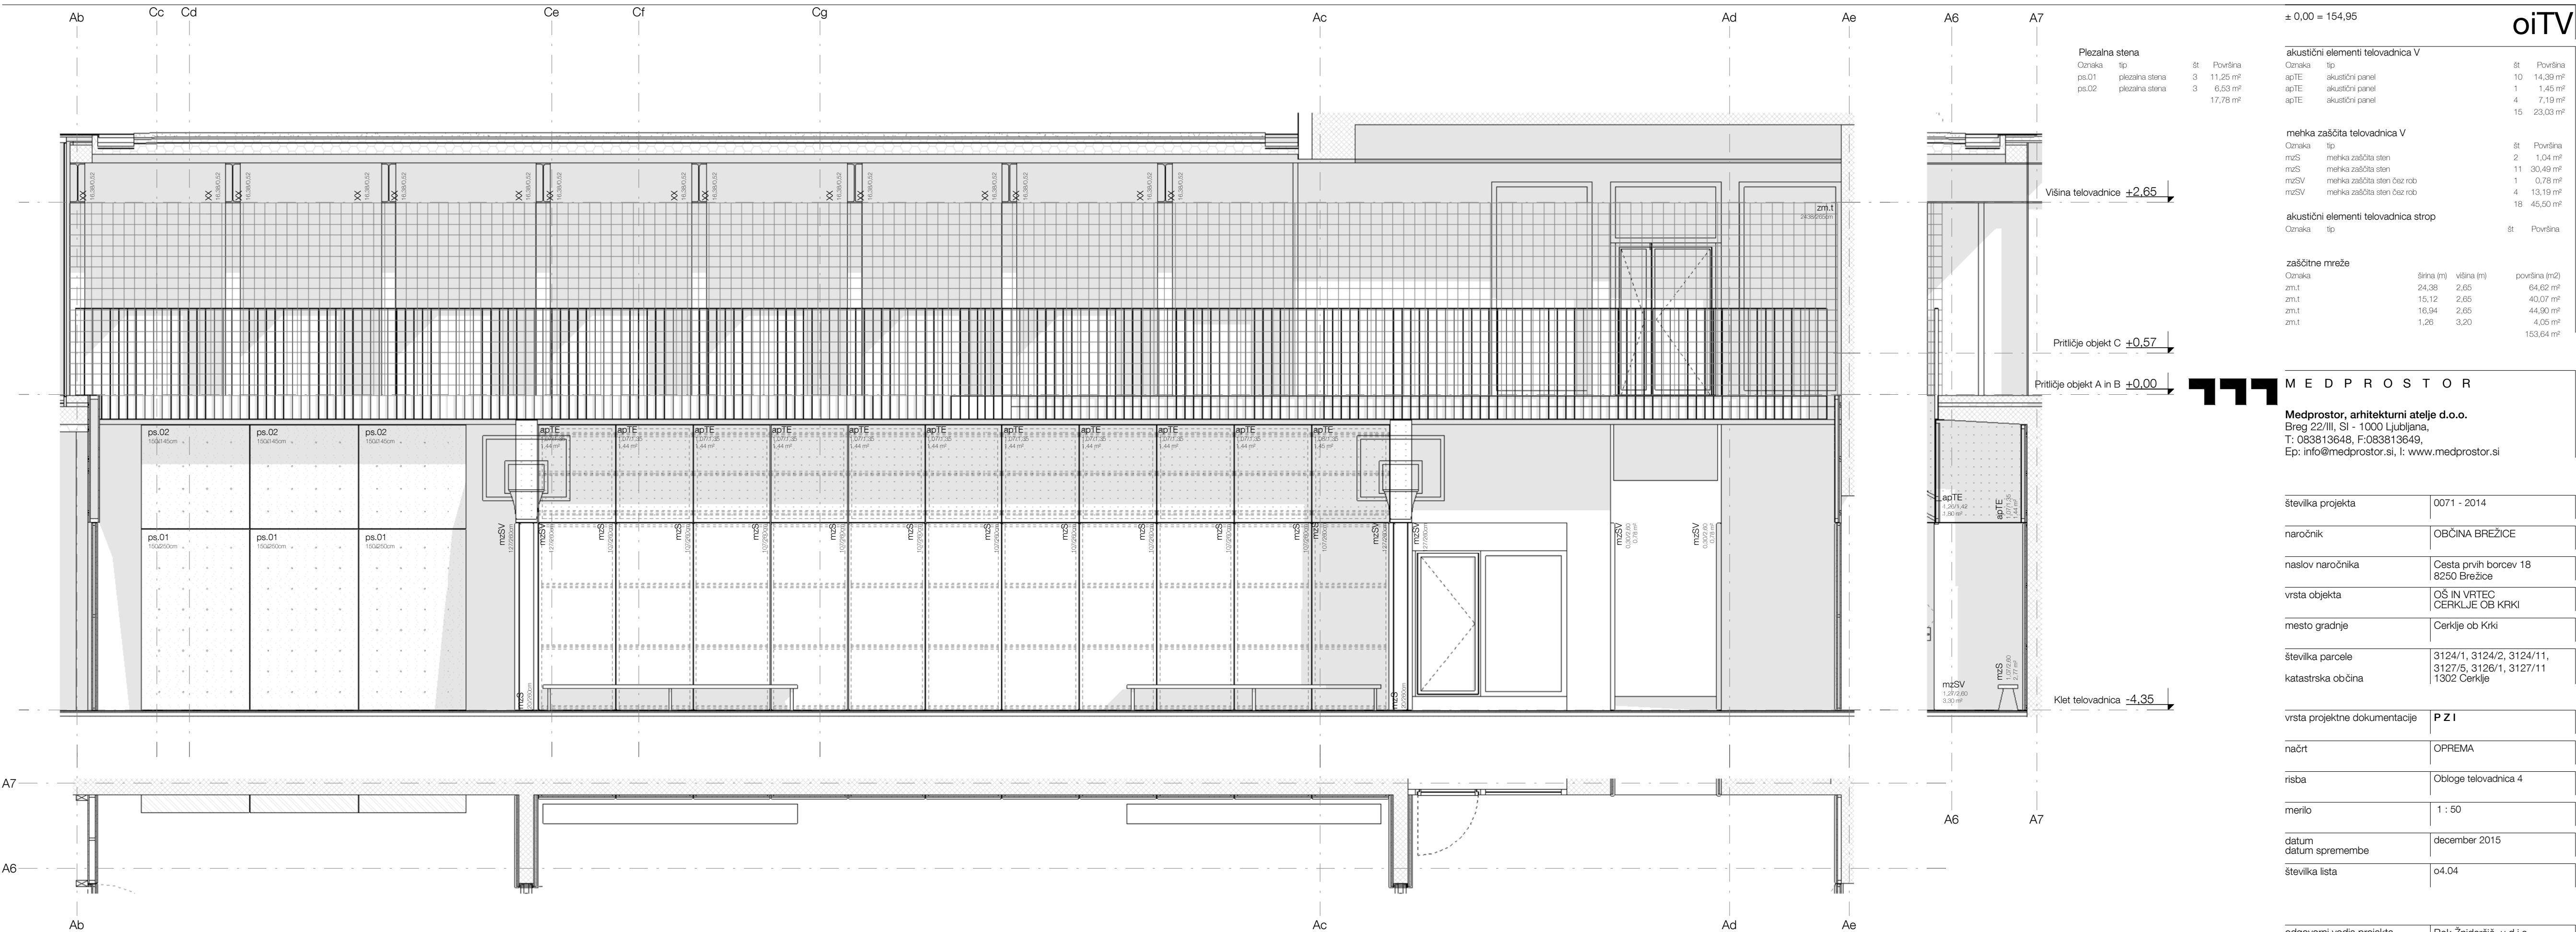

Vse mere preveriti na mestu! I Vse nejasnosti re ševati skupaj s projektantom! I Delavniške načrte izdela izvajalec, pred vgradnjo jih mora pisno potrditi odgovorni vodja projekta! I Za izbrane barve in materiale izvajalec izdela vzorce, ki morajo biti potrjeni s strani projektanta. I Predmetni načrt je avtorsko delo, zato mora vse spremembe objekta potrditi izključno odgovorni projektant arhitekture! I Vse potrditve, pregledi, spremembe itd. s strani odgovornih projektantov morajo biti pisne in navedene v gradbenem dnevniku!

± 0,00 = 154,95

akustični elementi telovadnica V

Oznaka	tip	št	Površina
apTE	akustični panel	10	14,39 m²
apTE	akustični panel	1	1,45 m²
apTE	akustični panel	4	7,19 m²
apTE	akustični panel	15	23,03 m²

mehka zaščita telovadnica V

Oznaka	tip	št	Površina
mzS	mehka zaščita sten	2	1,04 m²
mzS	mehka zaščita sten	11	30,49 m²
mzSV	mehka zaščita sten čez rob	1	0,78 m²
mzSV	mehka zaščita sten čez rob	4	13,19 m²
mzSV	mehka zaščita sten čez rob	18	45,50 m²

akustični elementi telovadnica strop

Oznaka	tip	št	Površina
--------	-----	----	----------

zaščitne mreže

Oznaka	širina (m)	višina (m)	površina (m2)
zm.t	24,38	2,65	64,62 m²
zm.t	15,12	2,65	40,07 m²
zm.t	16,94	2,65	44,90 m²
zm.t	1,26	3,20	4,05 m²
zm.t			153,64 m²

Medprostor, arhitekturni atelje d.o.o.

Breg 22/III, SI - 1000 Ljubljana,
T: 083813648, F:083813649,
Ep: info@medprostor.si, I: www.medprostor.si

številka projekta	0071 - 2014
naročnik	OBČINA BREŽICE
naslov naročnika	Cesta prvih borcev 18 8250 Brežice
vrsta objekta	OŠ IN VRTEC CERKLJE OB KRKI
mesto gradnje	Cerklje ob Krki
številka parcele	3124/1, 3124/2, 3124/11, 3127/5, 3128/1, 3127/11
katastrska občina	1302 Cerklje
vrsta projektna dokumentacije	P Z I
načrt	OPREMA
risba	Obloge telovadnica 4
merilo	1 : 50
datum	december 2015
datum spremembe	
številka lista	o4.04

odgovorni vodja projekta	Rok Žnidaršič, u.d.i.a.
identifikacijska številka	ZAPS - 1576
odgovorni projektant arhitekture	Rok Žnidaršič, u.d.i.a.
identifikacijska številka	ZAPS - 1576
projektanti	Jerneja Fischer Knap, u.d.i.a. Mojca Gabrič, u.d.i.a. Samo Makar, u.d.i.a. Dejan Fortuna, u.d.i.a.

Zapore shramb so izvedene z okvirno leseno podkonstrukcijo iz surovega smerkovega lesa. Okvirji so zaprti z lesenimi ploščami s primerno nosilnostjo. Leseni deli so na vidnih delih barvani. Na delih ki so obrnjeni proti telovadnici so na plošče nalepljene pene mehkih zaščit pokrite z umetnim usnjem (kot naprimer Elan mehke zaščite telovadnic). Paneli, ki se odpirajo so pritrjeni s klavirskimi panti primerne nosilnosti. Montirane imajo utopljene kljuke z možnostjo zaklepanja in z zaustavljanjem v zaprti poziciji.

- mzP
- mehka zaščita na lesenem panelu sestavljenem z lesenih smrekovih letev in ivernih plošč, barvanih na vidnih delih
- mzPd
- kot zgornja na debelejši podkonstrukciji
- mzPR
- kot zgornja z dodano komoro za prezrečevanje in z gumijastimi pušami izvedenimi po detajlu
- mzS
- mehka zaščita na leseni plošči pritrjeni na steno preko nasadil brez vidnega pritrdjevanja
- mzSd
- kot zgornja z dodanimi distančniki med nasadili in leseno ploščo
- mzSV
- mehka zaščita na leseni plošči pritrjeni na steno preko nasadil brez vidnega pritrdjevanja z mehko zaščito na robu plošče
- mzVR
- mehka zaščita na lesenem panelu sestavljenem z lesenih smrekovih letev in ivernih plošč, barvanih na vidnih delih, z odpiranjem

Paneli **ps** so izdelani iz gladkig armaturnih mrež v jeklenih okvirjih, vse skupaj barvano v barvi po izbiri projektanta. Dvoje panelov se krilno odpira, panti so primerne nosilnosti in z utopljeno kljuko z možnostjo zaklepanja.




M E D P R O S T O R

Medprostor, arhitekturni atelje d.o.o.
Breg 22/III, SI - 1000 Ljubljana,
T: 083813648, F:083813649,
Ep: info@medprostor.si, I: www.medprostor.si



številka projekta	0071 - 2014
naročnik	OBČINA BREŽICE
naslov naročnika	Cesta prvih borcev 18 8250 Brežice
vrsta objekta	OŠ IN VRTEC CERKLJE OB KRKI
mesto gradnje	Cerklje ob Krki
številka parcele	3124/1, 3124/2, 3124/11, 3127/5, 3126/1, 3127/11
katastrska občina	1302 Cerklje

vrsta projektne dokumentacije	P Z I
načrt	OPREMA
risba	Obloge telovadnica 5
merilo	1 : 50
datum datum spremembe	december 2015
številka lista	o4.05

odgovorni vodja projekta identifikacijska številka	Rok Žnidaršič, u.d.i.a. ZAPS - 1576
odgovorni projektant arhitekture identifikacijska številka	Rok Žnidaršič, u.d.i.a. ZAPS - 1576
projektanti	Jerneja Fischer Knap, u.d.i.a. Mojca Gabrič, u.d.i.a. Samo Mlakar, u.d.i.a. Dejan Fortuna, u.d.i.a.

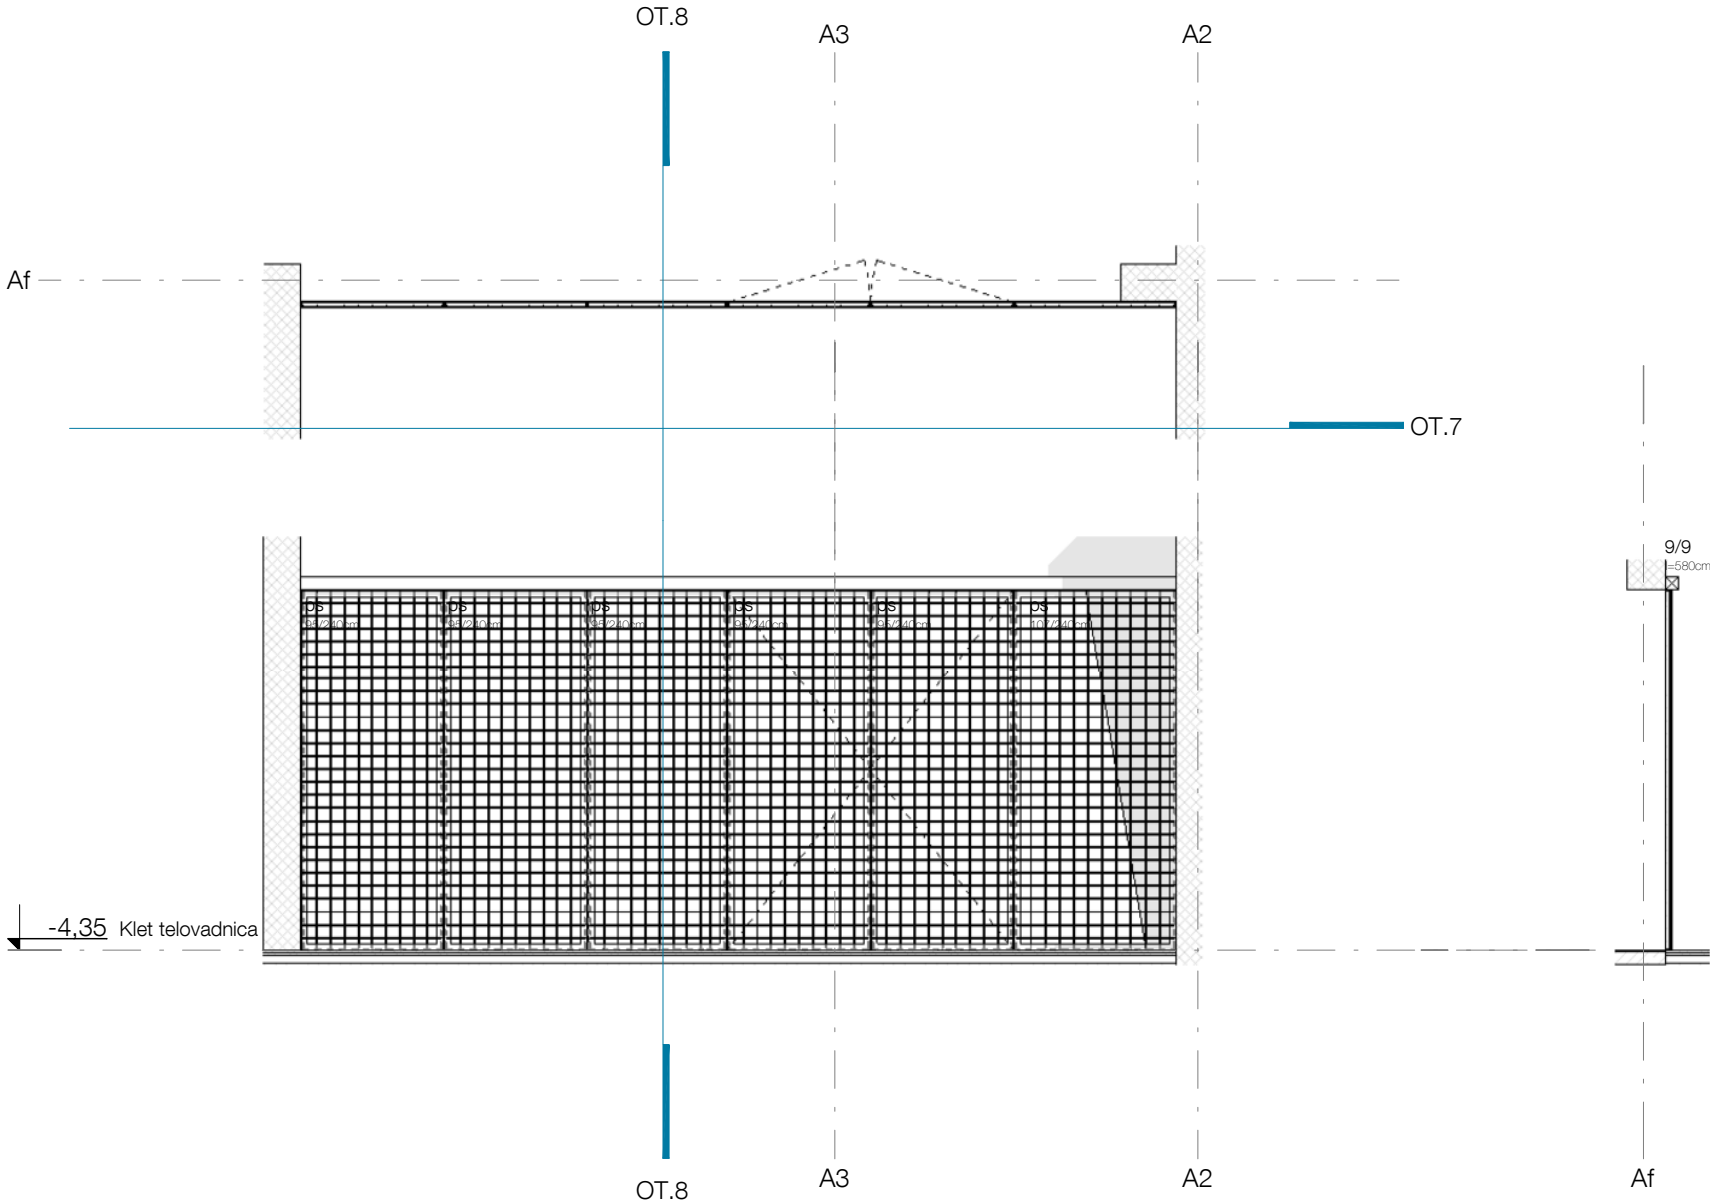

Vse mere preveriti na mestu! I Vse nejasnosti re ševati skupaj s projektantom! I Delavniške načrte izdela izvajalec, pred vgradnjo jih mora pisno potrditi odgovorni vodja projekta! I Za izbrane barve in materiale izvajalec izdela vzorce, ki morajo biti potrjeni s strani projektanta. I Predmetni načrt je avtorsko delo, zato mora vse spremembe objekta potrditi izključno odgovorni projektant arhitekture! I Vse potrditve, pregledi, spremembe itd. s strani odgovornih projektantov morajo biti pisne in navedene v gradbenem dnevniku!

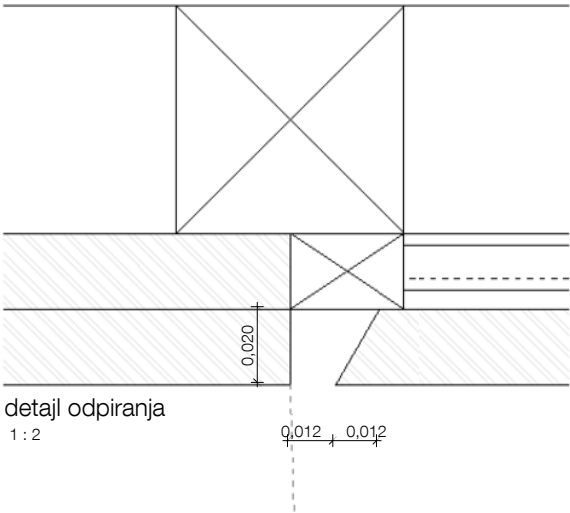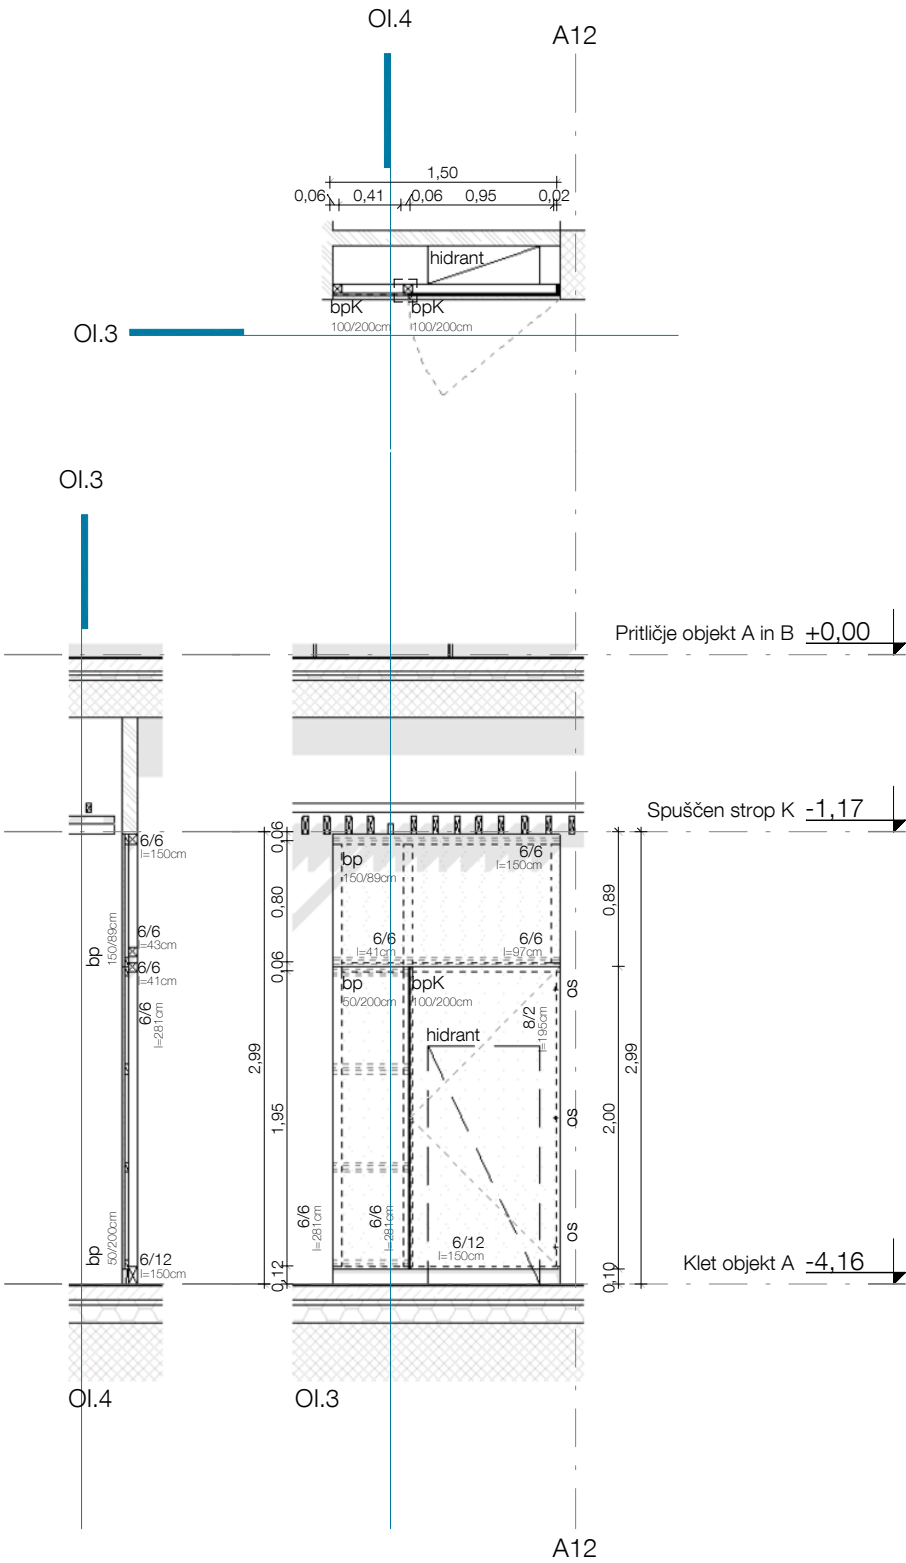

- OPIS OBLOG
- bp - vlagooodporna iverna plošča debeline 20 mm, 2x pleskana v beli barvi, obrobljena z ABS nalimki 0,5mm, pritrjena z nasadili iz smrekovega lesa brez vidnega pritrdjevanja
 - bpK - vlagooodporna iverna plošča debeline 20 mm, 2x pleskana v beli barvi, obrobljena z ABS nalimki 0,5mm pritrjen z odmičnimi tečaji po izboru projektanta in po zahtevah obtežbe glede na velikost posamezne plošče, za potrebe odpiranja je na mestu vrat širša fuga s porezanim robom po detajlu
 - os - odmična spona
 - coL - vse obloge so od tal odmaknjene 10 cm, na mestu odmika se izvede cokelj, ki je enak coku na stenah (sistemski cokelj linoleja, zaključne letvice na parketu, ipd...)

Vsa podkonstrukcija oblog je izvedena iz oblatih smrekovih letev različnih dimenzij! Izpostavljeni vogali so zaščiteni z barvanimi fe L profili pritrjenimi na plošče ali panele z zadnje strani. Odpiranje je izvedeno po shemi.

M E D P R O S T O R

Medprostor, arhitekturni atelje d.o.o.
Breg 22/III, SI - 1000 Ljubljana,
T: 083813648, F:083813649,
Ep: info@medprostor.si, I: www.medprostor.si

številka projekta	0071 - 2014
naročnik	OBČINA BREŽICE
naslov naročnika	Cesta prvih borcev 18 8250 Brežice
vrsta objekta	OŠ IN VRTEC CERKLJE OB KRKI
mesto gradnje	Cerklje ob Krki
številka parcele	3124/1, 3124/2, 3124/11, 3127/5, 3126/1, 3127/11
katastrska občina	1302 Cerklje
vrsta projektne dokumentacije	P Z I
načrt	OPREMA
risba	Obloge inštalacij klet
merilo	1:50, 1:2
datum datum spremembe	december 2015
številka lista	o4.06

odgovorni vodja projekta identifikacijska številka	Rok Žnidaršič, u.d.i.a. ZAPS - 1576
odgovorni projektant arhitekture identifikacijska številka	Rok Žnidaršič, u.d.i.a. ZAPS - 1576
projektanti	Jerneja Fischer Knap, u.d.i.a. Mojca Gabrič, u.d.i.a. Samo Mlakar, u.d.i.a. Dejan Fortuna, u.d.i.a.

Vse mere preveriti na mestu! I Vse nejasnosti re ševati skupaj s projektantom! I Delavniške načrte izdela izvajalec, pred vgradnjo jih mora pisno potrditi odgovorni vodja projekta! I Za izbrane barve in materiale izvajalec izdela vzorce, ki morajo biti potrjeni s strani projektanta. I Predmetni načrt je avtorsko delo, zato mora vse spremembe objekta potrditi izključno odgovorni projektant arhitekture! I Vse potrditve, pregledi, spremembe itd. s strani odgovornih projektantov morajo biti pisne in navedene v gradbenem dnevniku!

OiP.2



$$\pm 0,00 = 154,95$$

oiP12

OPIS OBLOG

- bp - vlagoodporna iverna plošča debeline 20 mm, 2x pleskana v beli barvi, obrobljena z ABS nalinki 0,5mm, pritrtjena z nasadili iz smrekovega lesa brez vidnega pritrjevanja
- bpK - vlagoodporna iverna plošča debeline 20 mm, 2x pleskana v beli barvi, obrobljena z ABS nalinki 0,5mm pritrjen z odmičnimi tečaji po izboru projektanta in po zahtevah obtežbe glede na velikost posamezne plošče, za potrebe odpiranja je na mestu vrat šir širša fuga s porezanim robom po detajlu
- os - odmična spona
- coL - vse obloge so od tal odmaknjene 10 cm, na mestu odmika se izvede cokelj, ki je enak coklu na stenah (sistemski cokelj linoleja, zaključne letvice na parketu, ipd...)

Vsa podkonstrukcija oblog je izvedena iz oblanih smrekovih letev različnih dimenzij! Izpostavljeni vogali so zaščiteni z barvanimi fe L profili pritrjenimi na plošče ali panele z zadnje strani. Odpiranje je izvedeno po shemi.

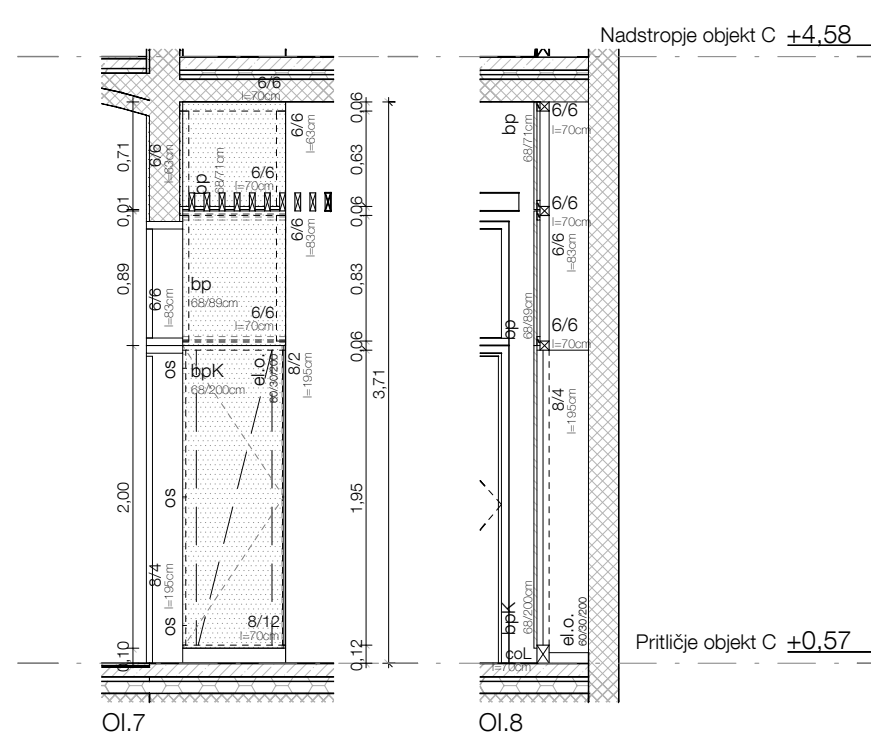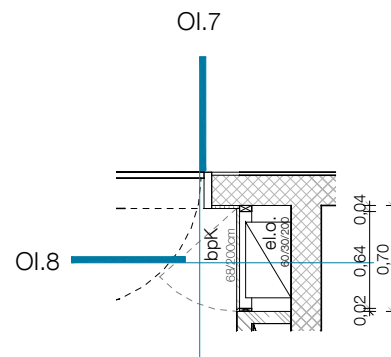

M E D P R O S T O R

Medprostor, arhitekturni atelje d.o.o.

Breg 22/III, SI - 1000 Ljubljana,





T: 083813648, F:083813649,

Ep: info@medprostor.si, I: www.medprostor.si

številka projekta	0071 - 2014
naročnik	OBČINA BREŽICE
naslov naročnika	Cesta prvih borcev 18 8250 Brežice
vrsta objekta	OŠ IN VRTEC CERKLJE OB KRKI
mesto gradnje	Cerklje ob Krki
številka parcele	3124/1, 3124/2, 3124/11, 3127/5, 3126/1, 3127/11
katastrska občina	1302 Cerklje
vrsta projektne dokumentacije	P Z I
načrt	OPREMA
risba	Obloge inštalacij pritličje šola 1
merilo	1 : 50
datum datum spremembe	december 2015
številka lista	o4.07

odgovorni vodja projekta identifikacijska številka	Rok Žnidaršič, u.d.i.a. ZAPS - 1576
odgovorni projektant arhitekture identifikacijska številka	Rok Žnidaršič, u.d.i.a. ZAPS - 1576
projektanti	Jerneja Fischer Knap, u.d.i.a. Mojca Gabrič, u.d.i.a. Samo Makar, u.d.i.a. Dejan Fortuna, u.d.i.a.

Vse mere preveriti na mestu! I Vse nejasnosti re ševati skupaj s projektantom! I Delavniške načrte izdela izvajalec, pred vgradnjo jih mora pisno potrditi odgovorni vodja projekta! I Za izbrane barve in materiale izvajalec izdelava vzorce, ki morajo biti potrjeni s strani projektanta. I Predmetni načrt je avtorsko delo, zato mora vse spremembe objekta potrditi izključno odgovorni projektant arhitekture! I Vse potrditve, pregledi, spremembe itd. s strani odgovornih projektantov morajo biti pisne in navedene v gradbenem dnevniku!

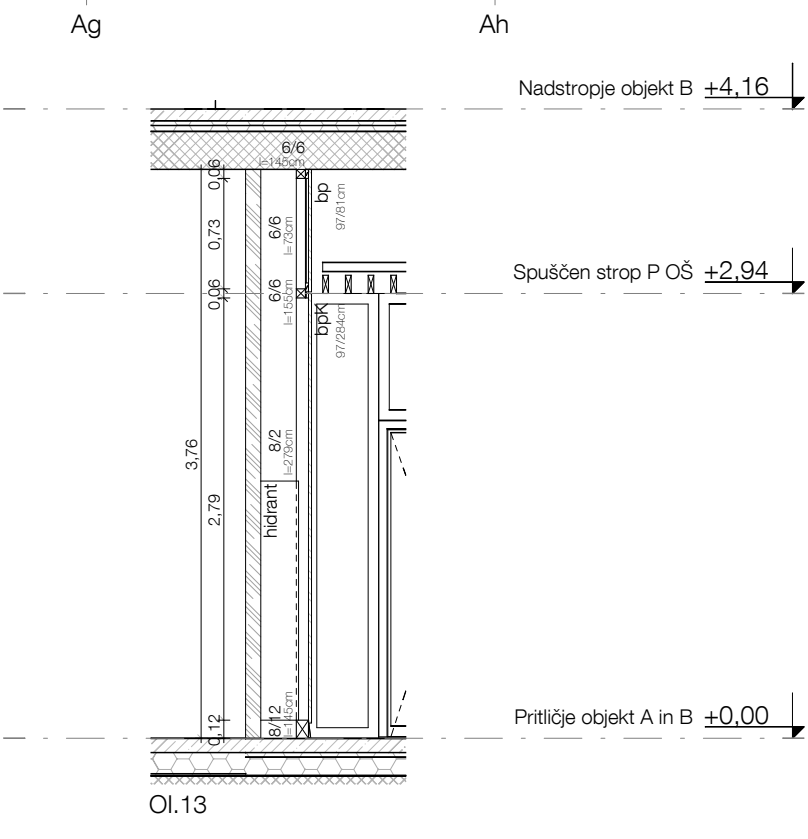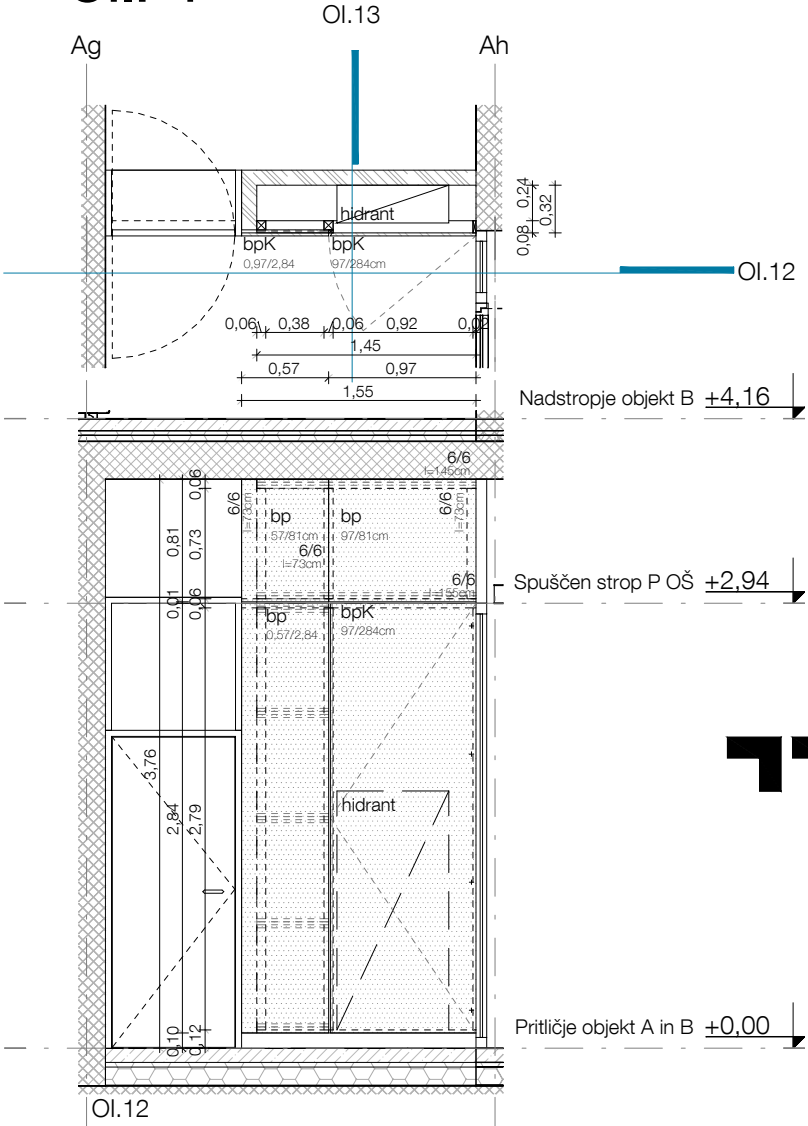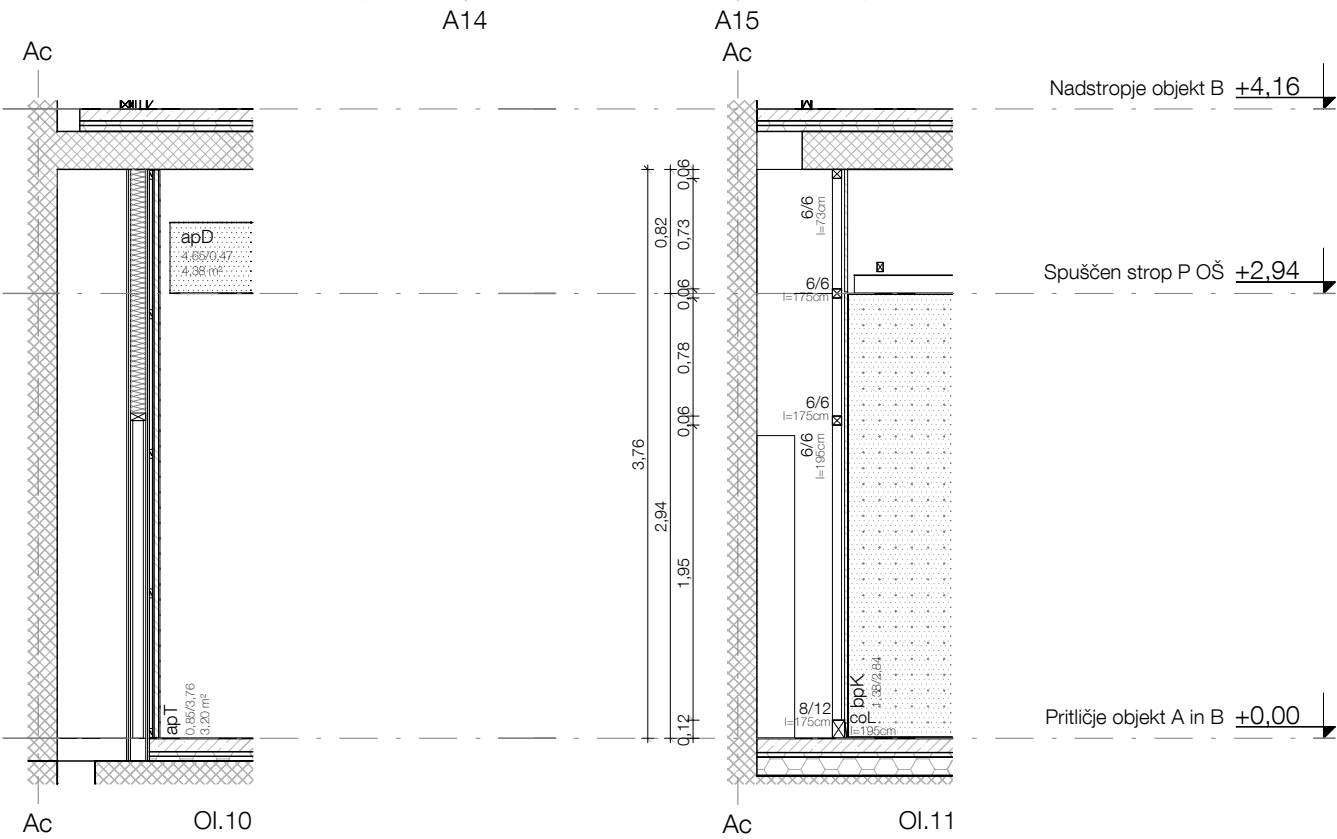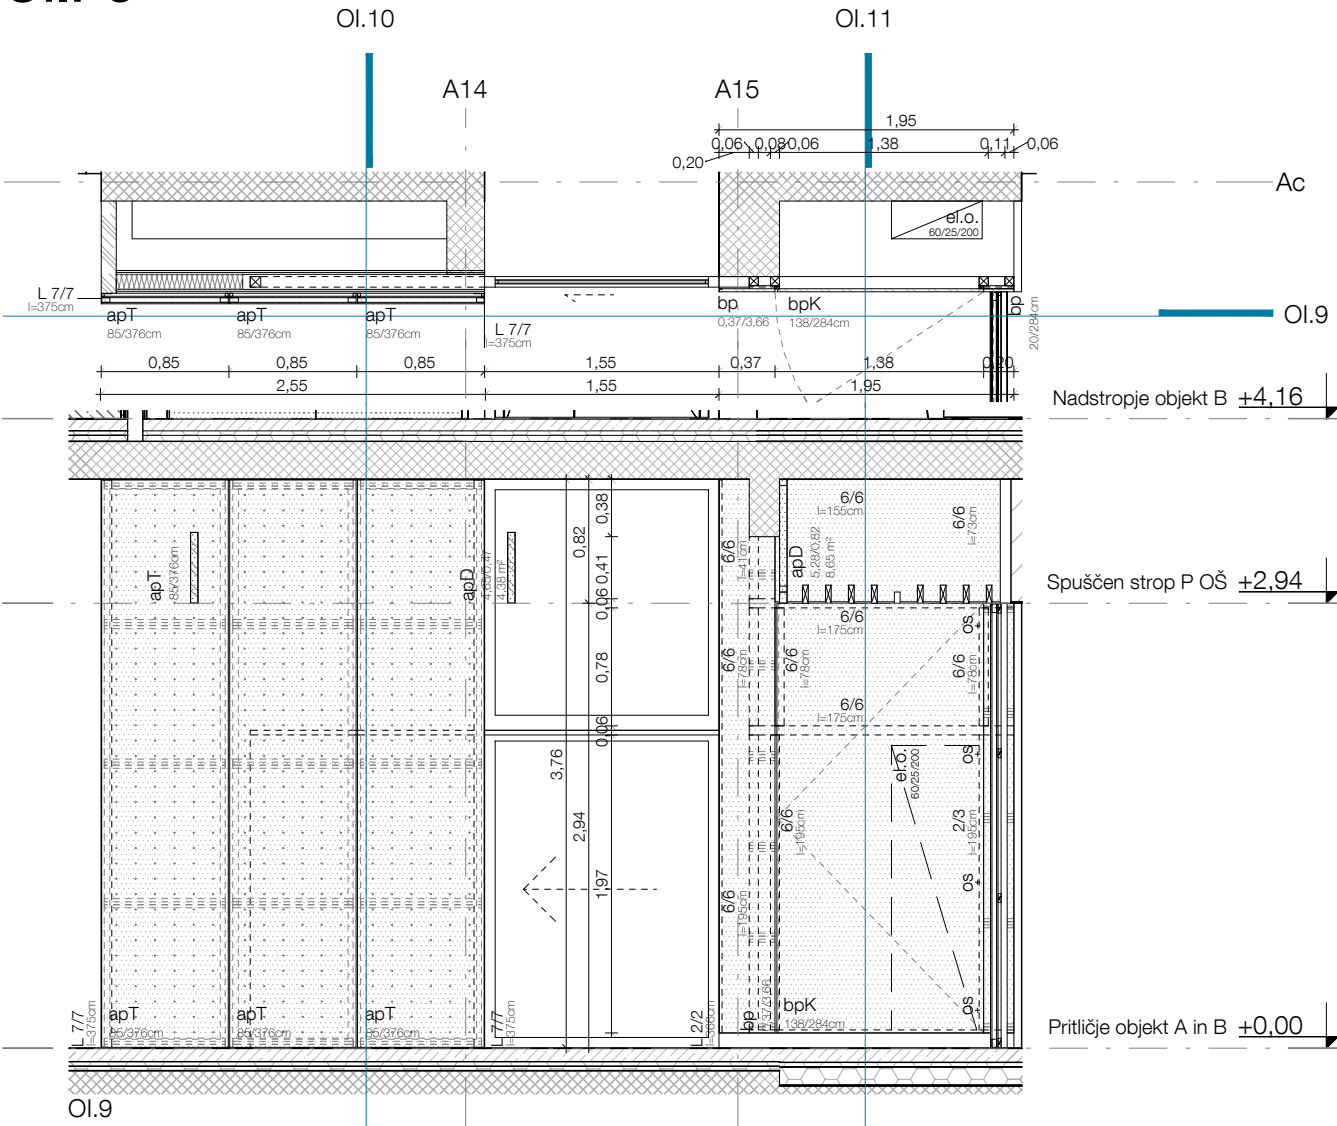

± 0,00 = 154,95

OPIS OBLOG

- bp - vlagooodporna iverna plošča debeline 20 mm, 2x pleskana v beli barvi, obrobljena z ABS nalimki 0,5mm, pritrjena z nasadili iz smrekovega lesa brez vidnega pritrdjevanja
- bpK - vlagooodporna iverna plošča debeline 20 mm, 2x pleskana v beli barvi, obrobljena z ABS nalimki 0,5mm pritrjen z odmičnimi tečaji po izboru projektanta in po zahtevah obtežbe glede na velikost posamezne plošče, za potrebe odpiranja je na mestu vrat širša fuga s porezanim robom po detajlu
- os - odmična spona
- coL - vse obloge so od tal odmaknjene 10 cm, na mestu odmika se izvede cokelj, ki je enak coku na stenah (sistemski cokelj linoleja, zaključne letvice na parketu, ipd...)

Vsa podkonstrukcija oblog je izvedena iz oblatih smrekovih letev različnih dimenzij! Izpostavljeni vogali so zaščiteni z barvanimi fe L profili pritrjenimi na plošče ali panele z zadnje strani. Odpiranje je izvedeno po shemi.

MEDPROSTOR

Medprostor, arhitekturni atelje d.o.o.
Breg 22/III, SI - 1000 Ljubljana,
T: 083813648, F:083813649,
Ep: info@medprostor.si, I: www.medprostor.si

številka projekta	0071 - 2014
naročnik	OBČINA BREŽICE
naslov naročnika	Cesta prvih borcev 18 8250 Brežice
vrsta objekta	OŠ IN VRTEC CERKLJE OB KRKI
mesto gradnje	Cerklje ob Krki
številka parcele	3124/1, 3124/2, 3124/11, 3127/5, 3126/1, 3127/11
katastrska občina	1302 Cerklje
vrsta projektne dokumentacije	P Z I
načrt	OPREMA
risba	Obloge inštalacij pritličje šola 2
merilo	1 : 50
datum datum spremembe	december 2015
številka lista	o4.08

odgovorni vodja projekta identifikacijska številka	Rok Žnidaršič, u.d.i.a. ZAPS - 1576
odgovorni projektant arhitekture identifikacijska številka	Rok Žnidaršič, u.d.i.a. ZAPS - 1576
projektanti	Jerneja Fischer Knap, u.d.i.a. Mojca Gabrič, u.d.i.a. Samo Mlakar, u.d.i.a. Dejan Fortuna, u.d.i.a.

Vse mere preveriti na mestu! I Vse nejasnosti re ševati skupaj s projektantom! I Delavniške načrte izdela izvajalec, pred vgradnjo jih mora pisno potrditi odgovorni vodja projekta! I Za izbrane barve in materiale izvajalec izdela vzorce, ki morajo biti potrjeni s strani projektanta. I Predmetni načrt je avtorsko delo, zato mora vse spremembe objekta potrditi izključno odgovorni projektant arhitekture! I Vse potrditve, pregledi, spremembe itd. s strani odgovornih projektantov morajo biti pisne in navedene v gradbenem dnevniku!

OPIS OBLOG

- bp - vlagooodporna iverna plošča debeline 20 mm, 2x pleskana v beli barvi, obrobljena z ABS nalimki 0,5mm, pritrjena z nasadili iz smrekovega lesa brez vidnega pritrjevanja
- bpK - vlagooodporna iverna plošča debeline 20 mm, 2x pleskana v beli barvi, obrobljena z ABS nalimki 0,5mm pritrjen z odmičnimi tečaji po izboru projektanta in po zahtevah obtežbe glede na velikost posamezne plošče, za potrebe odpiranja je na mestu vrat širša fuga s porezanim robom po detajlu
- os - odmična spona
- coL - vse obloge so od tal odmaknjene 10 cm, na mestu odmika se izvede cokelj, ki je enak coku na stenah (sistemski cokelj linoleja, zaključne letvice na parketu, ipd...)

Vsa podkonstrukcija oblog je izvedena iz oblatih smrekovih letev različnih dimenzij! Izpostavljeni vogali so zaščiteni z barvanimi fe L profili pritrjenimi na plošče ali panele z zadnje strani. Odpiranje je izvedeno po shemi.

M E D P R O S T O R

Medprostor, arhitekturni atelje d.o.o.


Breg 22/III, SI - 1000 Ljubljana,
T: 083813648, F:083813649,
Ep: info@medprostor.si, I: www.medprostor.si

številka projekta	0071 - 2014
naročnik	OBČINA BREŽICE
naslov naročnika	Cesta prvih borcev 18 8250 Brežice
vrsta objekta	OŠ IN VRTEC CERKLJE OB KRKI
mesto gradnje	Cerklje ob Krki
številka parcele	3124/1, 3124/2, 3124/11, 3127/5, 3126/1, 3127/11
katastrska občina	1302 Cerklje
vrsta projektne dokumentacije	P Z I
načrt	OPREMA
risba	Obloge inštalacij pritličje šola 3
merilo	1 : 50
datum datum spremembe	december 2015
številka lista	o4.09


odgovorni vodja projekta identifikacijska številka	Rok Žnidaršič, u.d.i.a. ZAPS - 1576
odgovorni projektant arhitekture identifikacijska številka	Rok Žnidaršič, u.d.i.a. ZAPS - 1576
projektanti	Jerneja Fischer Knap, u.d.i.a. Mojca Gabrič, u.d.i.a. Samo Mlakar, u.d.i.a. Dejan Fortuna, u.d.i.a.

Vse mere preveriti na mestu! I Vse nejasnosti re ševati skupaj s projektantom! I Delavniške načrte izdela izvajalec, pred vgradnjo jih mora pisno potrditi odgovorni vodja projekta! I Za izbrane barve in materiale izvajalec izdela vzorce, ki morajo biti potrjeni s strani projektanta. I Predmetni načrt je avtorsko delo, zato mora vse spremembe objekta potrditi izključno odgovorni projektant arhitekture! I Vse potrditve, pregledi, spremembe itd. s strani odgovornih projektantov morajo biti pisne in navedene v gradbenem dnevniku!


Oi.N1

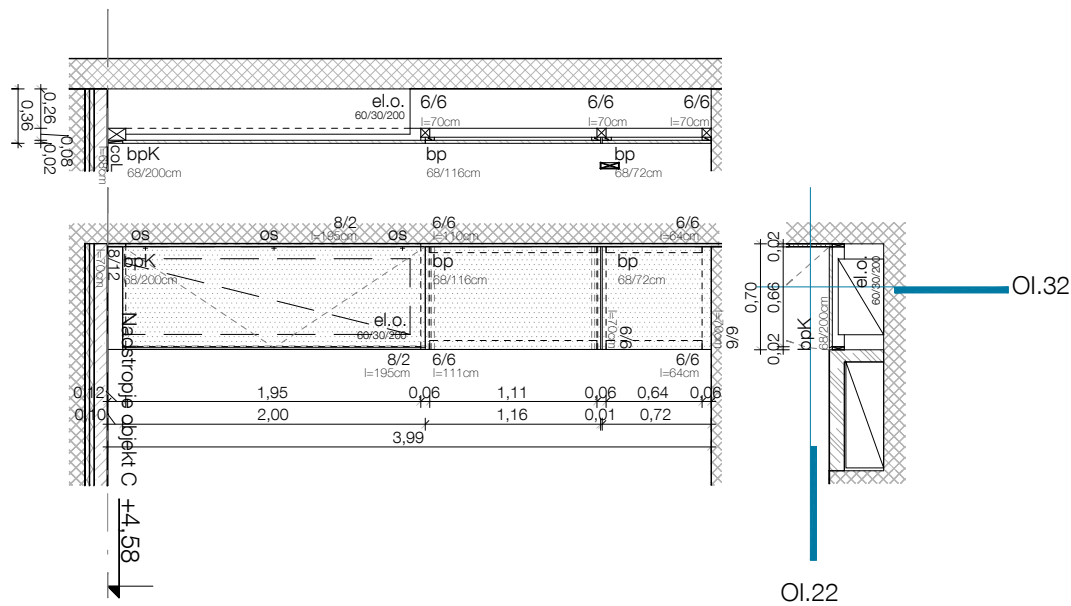


Oi.N4

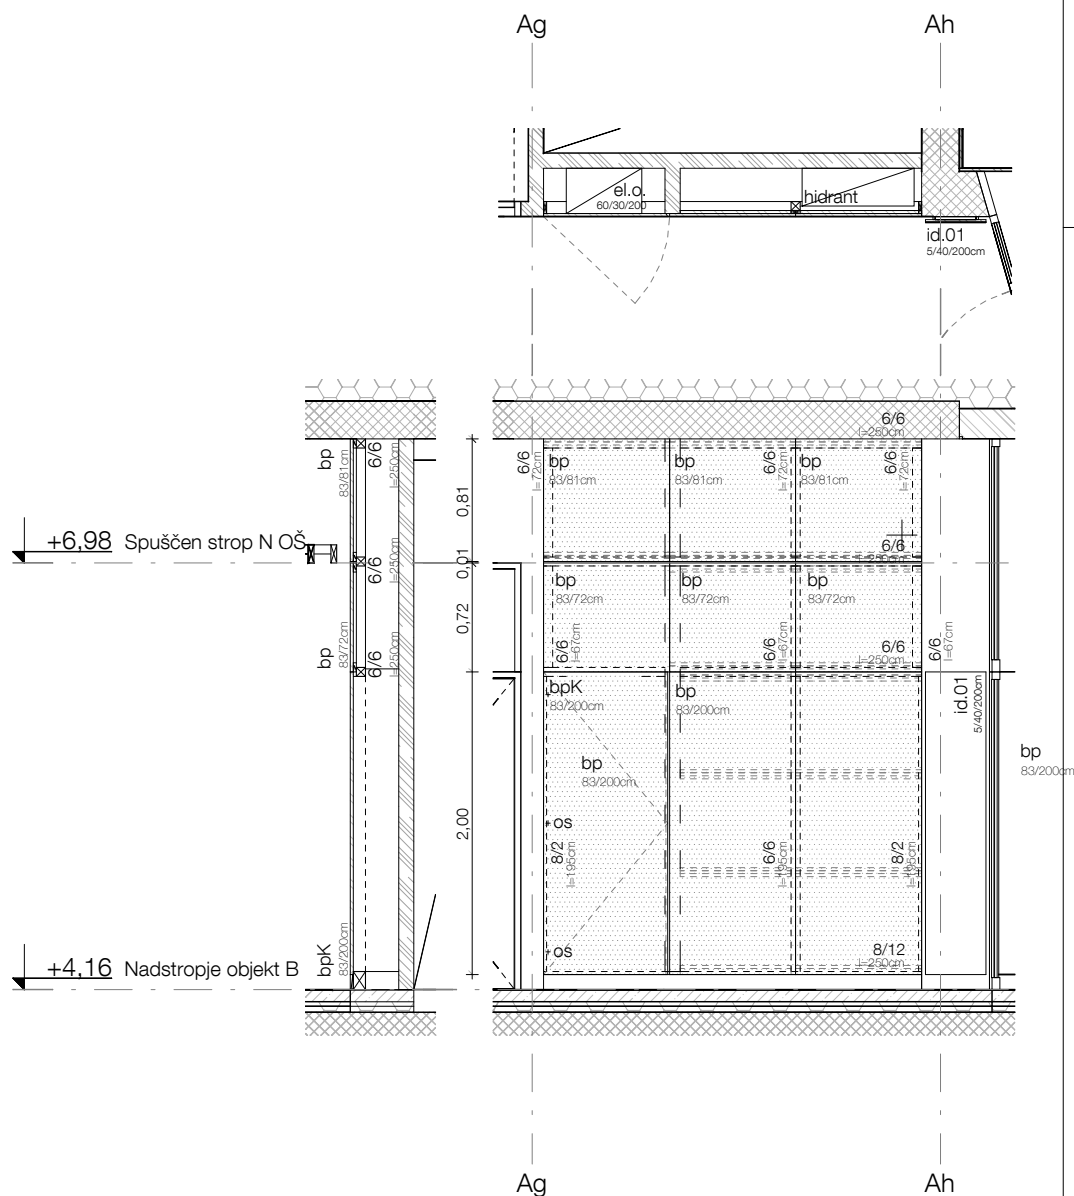

Oi.N2

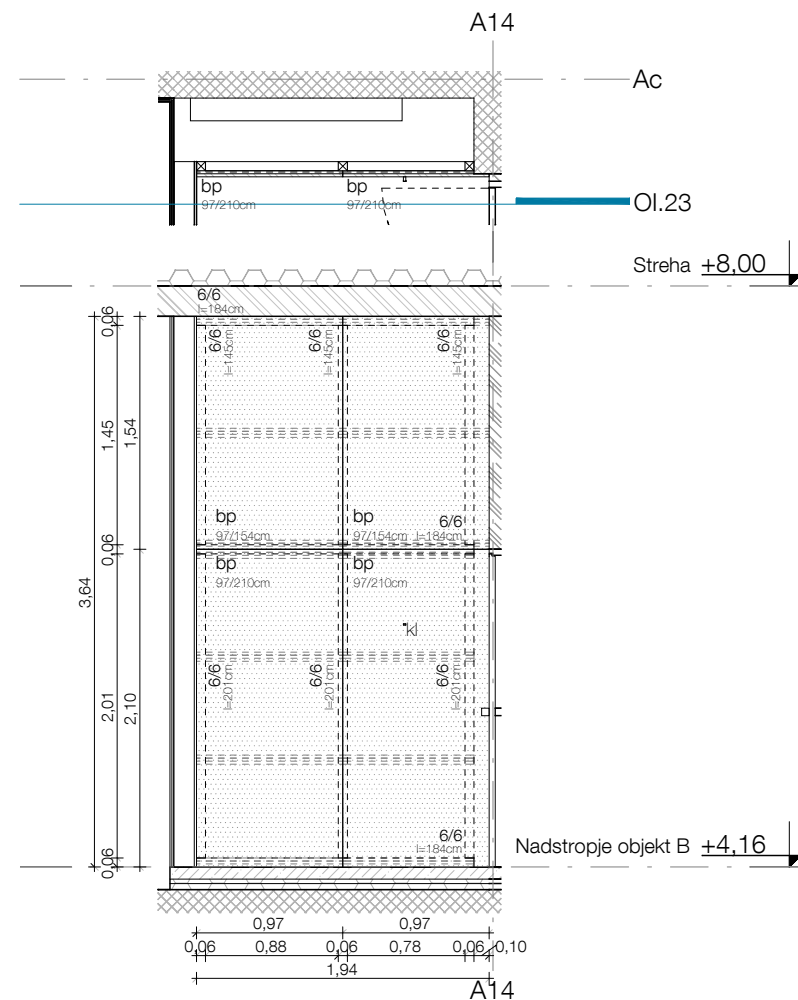

Oi.N3

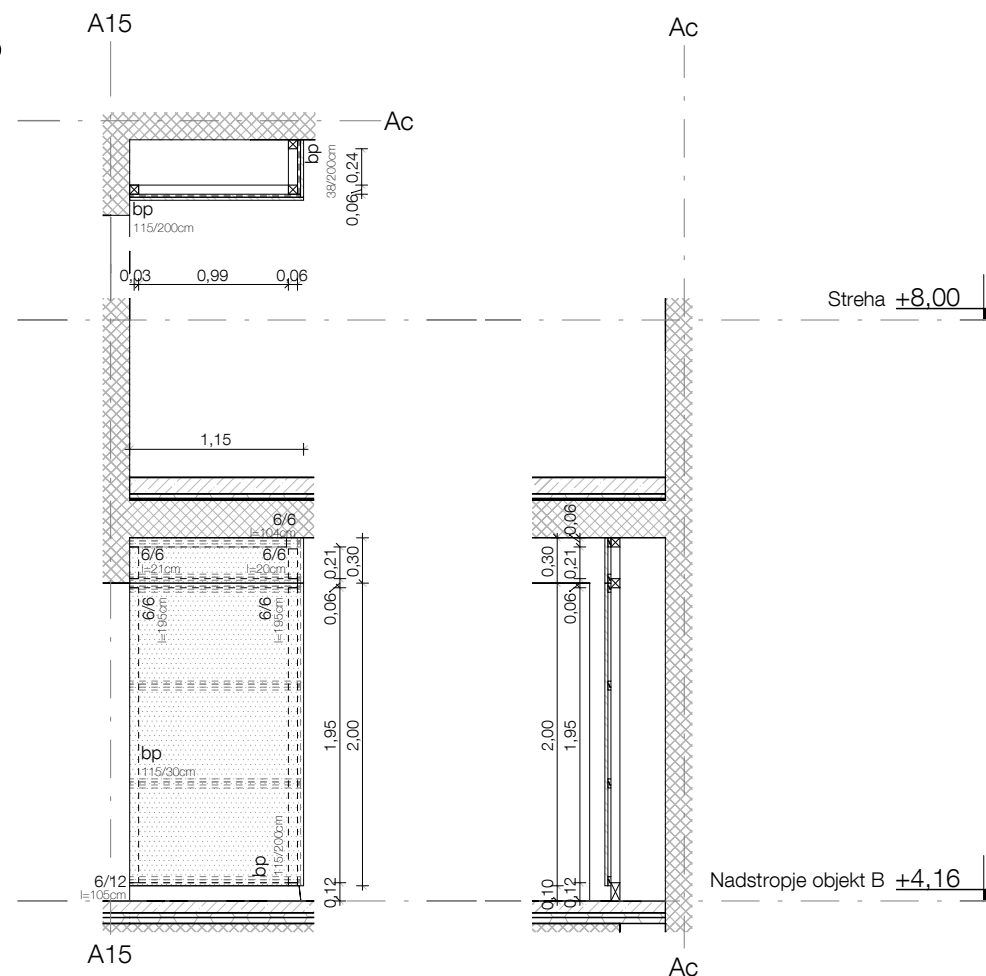
$$\pm 0,00 = 154,95$$

oiN1234

OPIS OBLOG

- bp - vlagodoporna iverna plošča debeline 20 mm, 2x pleskana v beli barvi, obrobljena z ABS nalimki 0,5mm, pritrjena z nasadili iz smrekovega lesa brez vidnega pritrjevanja
- bpK - vlagodoporna iverna plošča debeline 20 mm, 2x pleskana v beli barvi, obrobljena z ABS nalimki 0,5mm pritrjen z odmejnimi tečaji po izboru projektanta in po zahtevah obtežbe glede na velikost posamezne plošče, za potrebe odpiranja je na mestu vrat širša fuga s porezanim robom po detajlu
- os - odmična spona
- col - vse obloge so od tal odmaknjene 10 cm, na mestu odnima se izvede cokelj, ki je enak coku na stenah (sistemski cokelj inoleja, zaključne letvice na parketu, ipd...)

Vsa podkonstrukcija oblog je izvedena iz oblanih smrekovih letev različnih dimenzij! Izpostavljeni vogali so zaščiteni z barvanimi fe L profili pritrjenimi na plošče ali panele z zadnje strani. Odpiranje je izvedeno po shemi.

MP MEDPROSTOR


Medprostor, arhitekturni atelje d.o.o.
Breg 22/III, SI - 1000 Ljubljana,
T: 083813648, F:083813649,
Ep: info@medprostor.si, I: www.medprostor.si

številka projekta	0071 - 2014
naročnik	OBČINA BREŽICE
naslov naročnika	Cesta prvih borcev 18 8250 Brežice
vrsta objekta	OŠ IN VRTEC CERKLJE OB KRKI
mesto gradnje	Cerklje ob Krki
številka parcele	3124/1, 3124/2, 3124/11, 3127/5, 3126/1, 3127/11
katastrska občina	1302 Cerklje
vrsta projektne dokumentacije	P Z I
načrt	OPREMA
risba	Obloge inštalacij nadstropje 1
merilo	1 : 50
datum datum spremembe	december 2015
številka lista	o4.10


odgovorni vodja projekta identifikacijska številka	Rok Žnidaršič, u.d.i.a. ZAPS - 1576
odgovorni projektant arhitekture identifikacijska številka	Rok Žnidaršič, u.d.i.a. ZAPS - 1576
projektanti	Jerneja Fischer Knap, u.d.i.a. Mojca Gabrič, u.d.i.a. Samo Mlakar, u.d.i.a. Dejan Fortuna, u.d.i.a.

Vse mere preveriti na mestu! I Vse nejasnosti reševati skupaj s projektantom! I Delavniške načrte izdela izvajalec, pred vgradnjo jih mora pisno potrditi odgovorni vodja projekta! I Za izbrane barve in materiale izvajalec izdela vzorce, ki morajo biti potrjeni s strani projektanta. I Predmetni načrt je avtorsko delo, zato mora vse spremembe objekta potrditi izključno odgovorni projektant arhitekture! I Vse potrditve, pregledi, spremembe itd. s strani odgovornih projektantov morajo biti pisne in navedene v gradbenem dnevniku!

Oi.N5

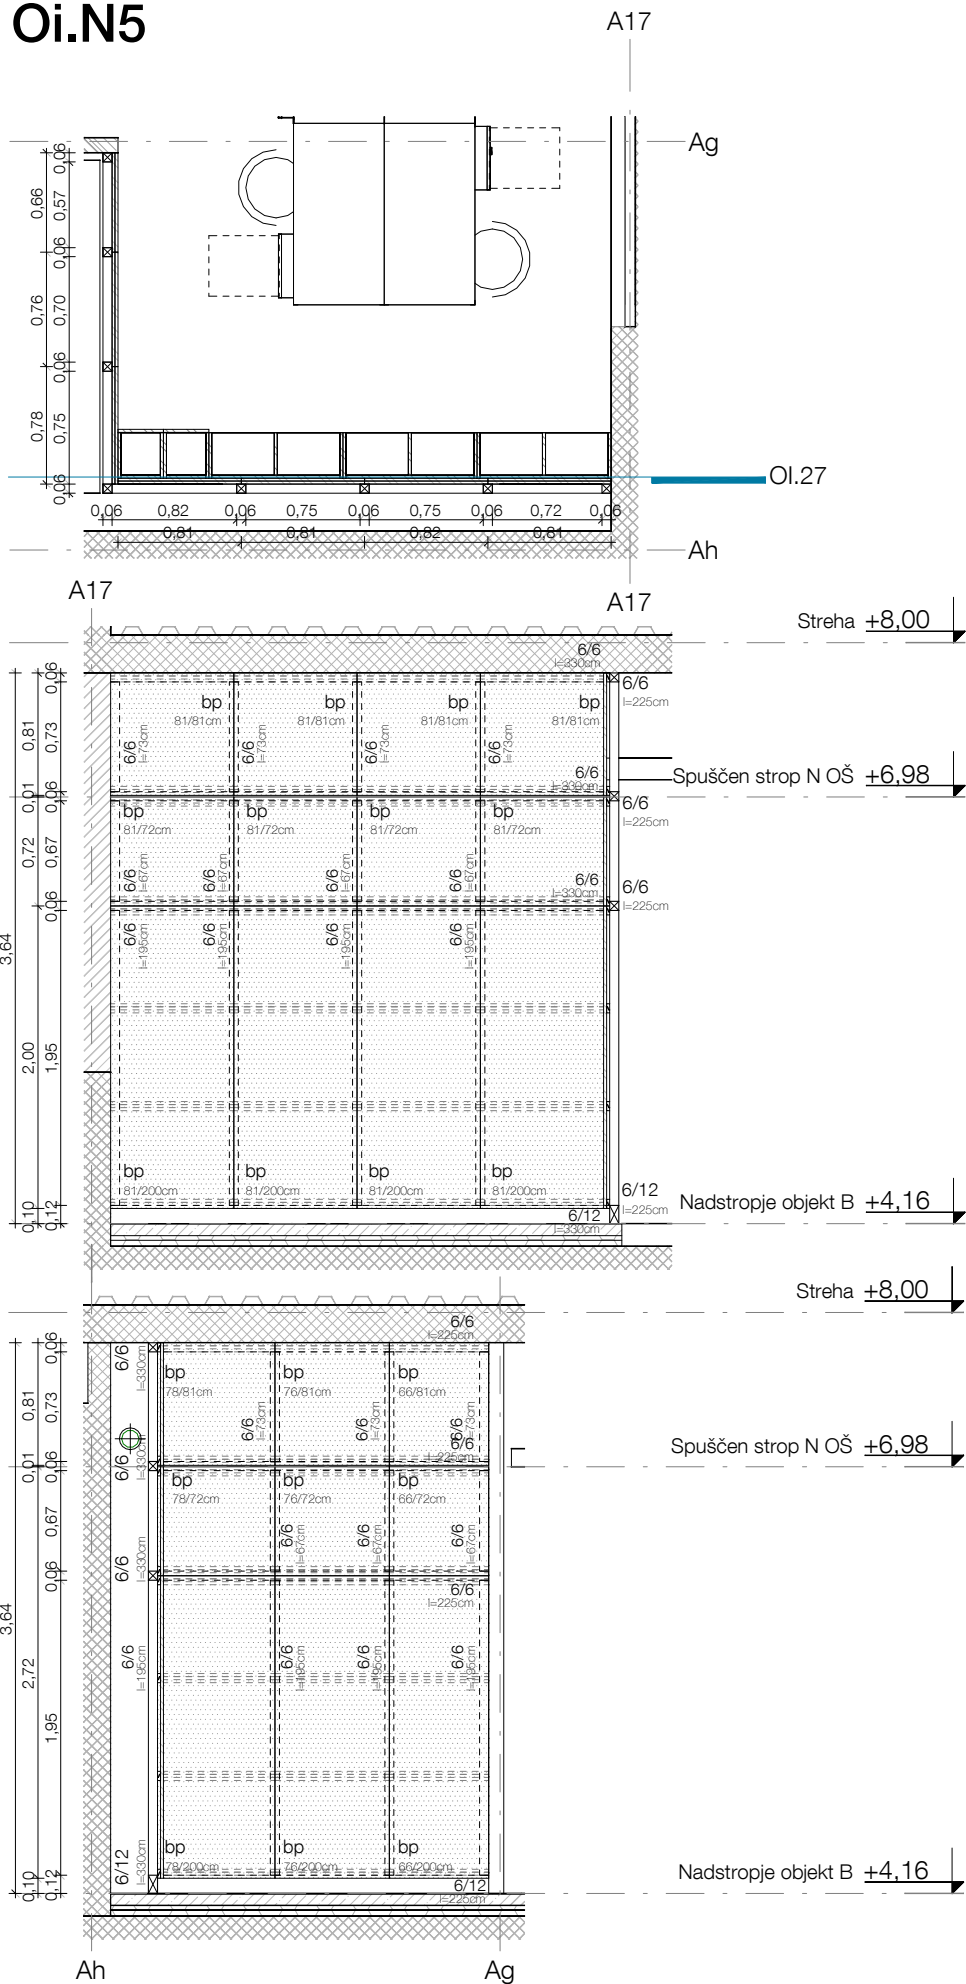

Oi.N6

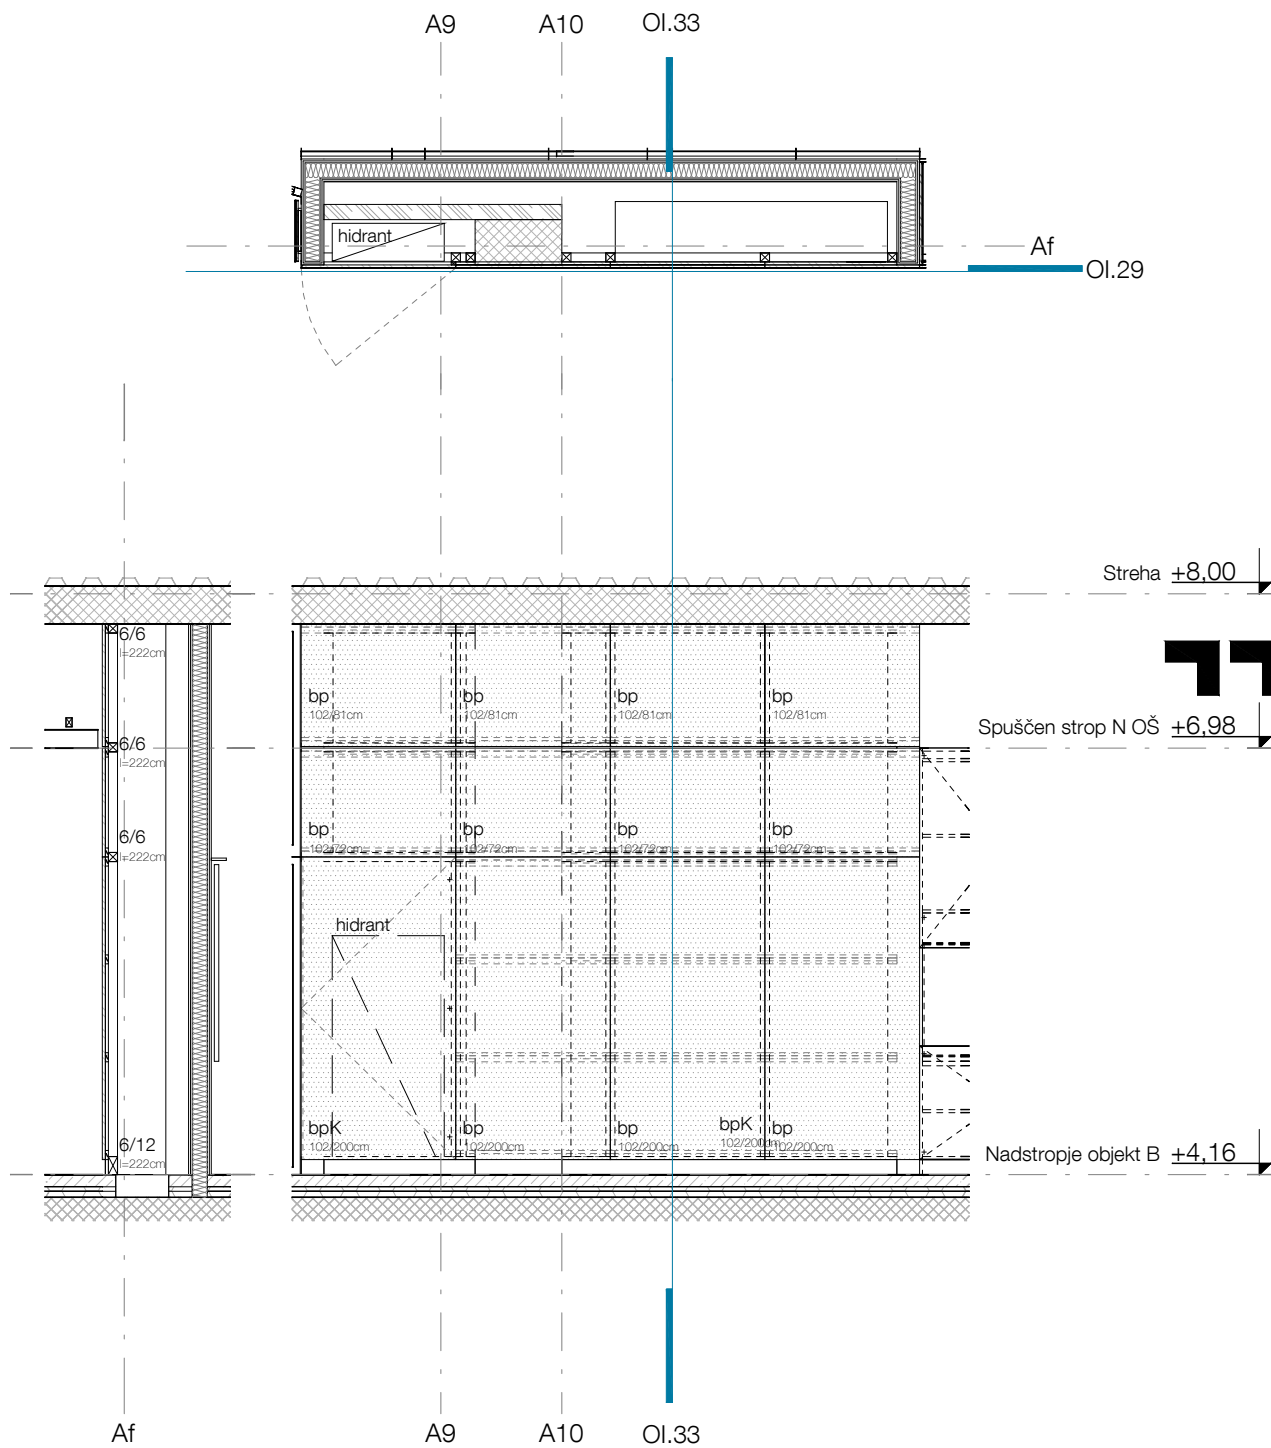

± 0,00 = 154,95

oiN56

OPIS OBLOG

- bp - vlagoodporna iverna plošča debeline 20 mm, 2x pleskana v beli barvi, obrobljena z ABS nalimki 0,5mm, pritrjena z nasadili iz smrekovega lesa brez vidnega pritrjevanja
- bpK - vlagoodporna iverna plošča debeline 20 mm, 2x pleskana v beli barvi, obrobljena z ABS nalimki 0,5mm pritrjen z odmičnimi tečaji po izboru projektanta in po zahtevah obtežbe glede na velikost posamezne plošče, za potrebe odpiranja je na mestu vrat širša fuga s porezanim robom po detajlu
- os - odmična spona
- coL - vse obloge so od tal odmaknjene 10 cm, na mestu odmika se izvede cokelj, ki je enak coku na stenah (sistemski cokelj linoleja, zaključne letvice na parketu, ipd...)

Vsa podkonstrukcija oblog je izvedena iz oblnih smrekovih letev različnih dimenzij! Izpostavljeni vogali so zaščiteni z barvanimi fe L profili pritrjenimi na plošče ali panele z zadnje strani. Odpiranje je izvedeno po shemi.

M E D P R O S T O R

Medprostor, arhitekturni atelje d.o.o.
Breg 22/III, SI - 1000 Ljubljana,
T: 083813648, F:083813649,
Ep: info@medprostor.si, I: www.medprostor.si

številka projekta	0071 - 2014
naročnik	OBČINA BREŽICE
naslov naročnika	Cesta prvih borcev 18 8250 Brežice
vrsta objekta	OŠ IN VRTEC CERKLJE OB KRKI
mesto gradnje	Cerklje ob Krki
številka parcele	3124/1, 3124/2, 3124/11, 3127/5, 3126/1, 3127/11
katastrska občina	1302 Cerklje

vrsta projektne dokumentacije	P Z I
načrt	OPREMA
risba	Obloge inštalacij nadstropje 2
merilo	1 : 50
datum datum spremembe	december 2015
številka lista	o4.11


odgovorni vodja projekta identifikacijska številka	Rok Žnidaršič, u.d.i.a. ZAPS - 1576
odgovorni projektant arhitekture identifikacijska številka	Rok Žnidaršič, u.d.i.a. ZAPS - 1576
projektanti	Jerneja Fischer Knap, u.d.i.a. Mojca Gabrič, u.d.i.a. Samo Mlakar, u.d.i.a. Dejan Fortuna, u.d.i.a.

Vse mere preveriti na mestu! I Vse nejasnosti re ševati skupaj s projektantom! I Delavniške načrte izdela izvajalec, pred vgradnjo jih mora pisno potrditi odgovorni vodja projekta! I Za izbrane barve in materiale izvajalec izdela vzorce, ki morajo biti potrjeni s strani projektanta. I Predmetni načrt je avtorsko delo, zato mora vse spremembe objekta potrditi izključno odgovorni projektant arhitekture! I Vse potrditve, pregledi, spremembe itd. s strani odgovornih projektantov morajo biti pisne in navedene v gradbenem dnevniku!

OPIS OBLOG

- bp - vlagodoporna iverna plošča debeline 20 mm, 2x pleskana v beli barvi, obrobljena z ABS nalimki 0,5mm, pritrjena z nasadili iz smrekovega lesa brez vidnega pritrjevanja
- bpK - vlagodoporna iverna plošča debeline 20 mm, 2x pleskana v beli barvi, obrobljena z ABS nalimki 0,5mm pritrjen z odmejnimi tečaji po izboru projektanta in po zahtevah obtežbe glede na velikost posamezne plošče, za potrebe odpiranja je na mestu vrat širša fuga s poredanim robom po detajlu
- os - odmična spona
- col - vse obloge so od tal odmaknjene 10 cm, na mestu odnima se izvede cokelj, ki je enak coku na stenah (sistemski cokelj inoleja, zaključne letvice na parketu, ipd...)

Vsa podkonstrukcija oblog je izvedena iz oblnanih smrekovih letev različnih dimenzij! Izpostavljeni vogali so zaščiteni z barvanimi fe L profili pritrjenimi na plošče ali panele z zadnje strani. Odpiranje je izvedeno po shemi.

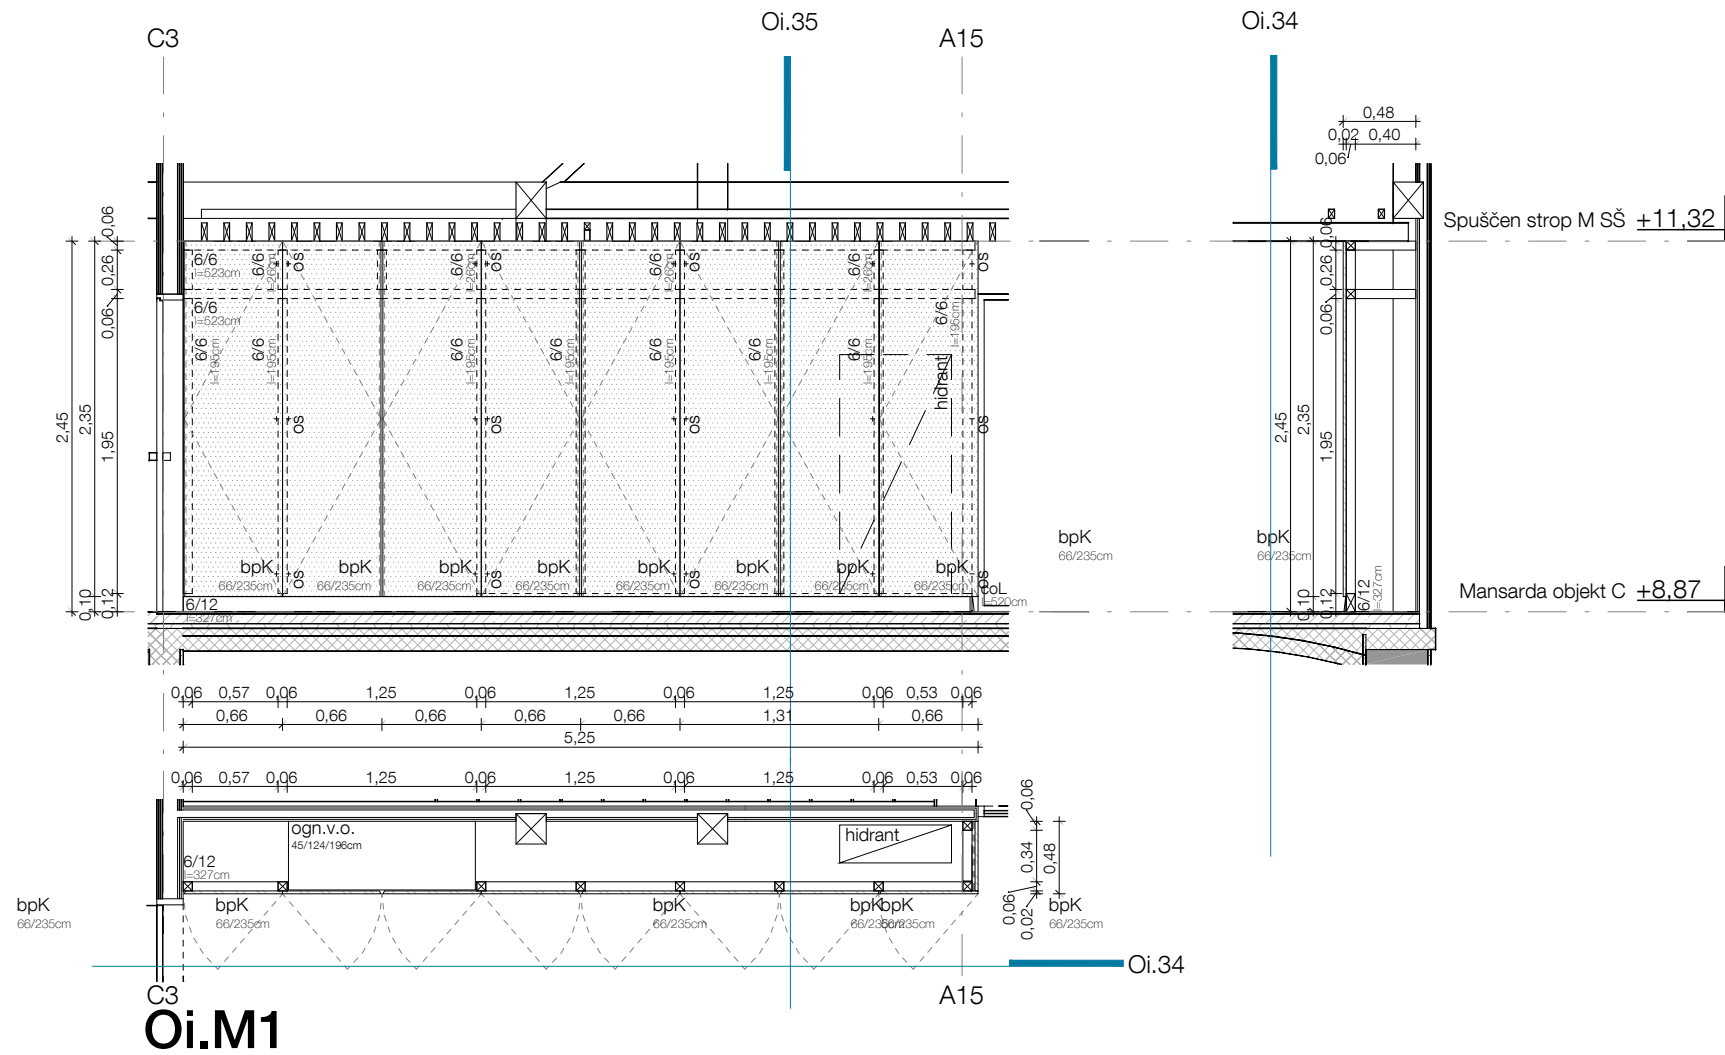

MEDPROSTOR

Medprostor, arhitekturni atelje d.o.o.


Breg 22/III, SI - 1000 Ljubljana,
T: 083813648, F:083813649,
Ep: info@medprostor.si, I: www.medprostor.si

številka projekta	0071 - 2014
naročnik	OBČINA BREŽICE
naslov naročnika	Cesta prvih borcev 18 8250 Brežice
vrsta objekta	OŠ IN VRTEC CERKLJE OB KRKI
mesto gradnje	Cerklje ob Krki
številka parcele	3124/1, 3124/2, 3124/11, 3127/5, 3126/1, 3127/11
katastrska občina	1302 Cerklje
vrsta projektne dokumentacije	P Z I
načrt	OPREMA
risba	Obloge inštalacij mansarda
merilo	1 : 50
datum datum spremembe	december 2015
številka lista	o4.12


odgovorni vodja projekta identifikacijska številka	Rok Žnidaršič, u.d.i.a. ZAPS - 1576
odgovorni projektant arhitekture identifikacijska številka	Rok Žnidaršič, u.d.i.a. ZAPS - 1576
projektanti	Jerneja Fischer Knap, u.d.i.a. Mojca Gabrič, u.d.i.a. Samo Mlakar, u.d.i.a. Dejan Fortuna, u.d.i.a.

Vse mere preveriti na mestu! I Vse nejasnosti re ševati skupaj s projektantom! I Delavniške načrte izdela izvajalec, pred vgradnjo jih mora pisno potrditi odgovorni vodja projekta! I Za izbrane barve in materiale izvajalec izdela vzorce, ki morajo biti potrjeni s strani projektanta. I Predmetni načrt je avtorsko delo, zato mora vse spremembe objekta potrditi izključno odgovorni projektant arhitekture! I Vse potrditve, pregledi, spremembe itd. s strani odgovornih projektantov morajo biti pisne in navedene v gradbenem dnevniku!


Oi.P6

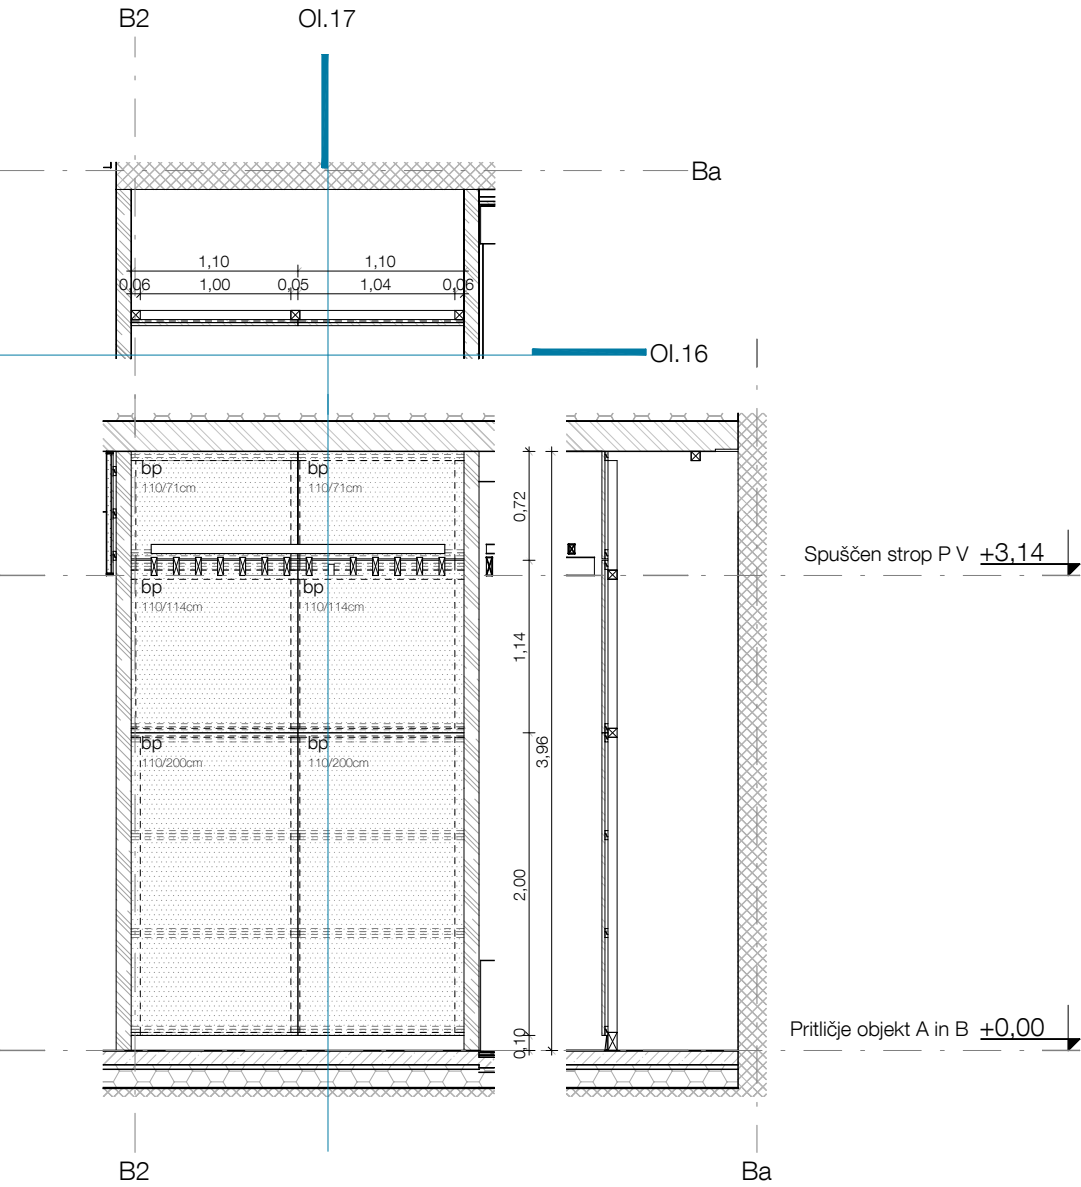

Oi.P7

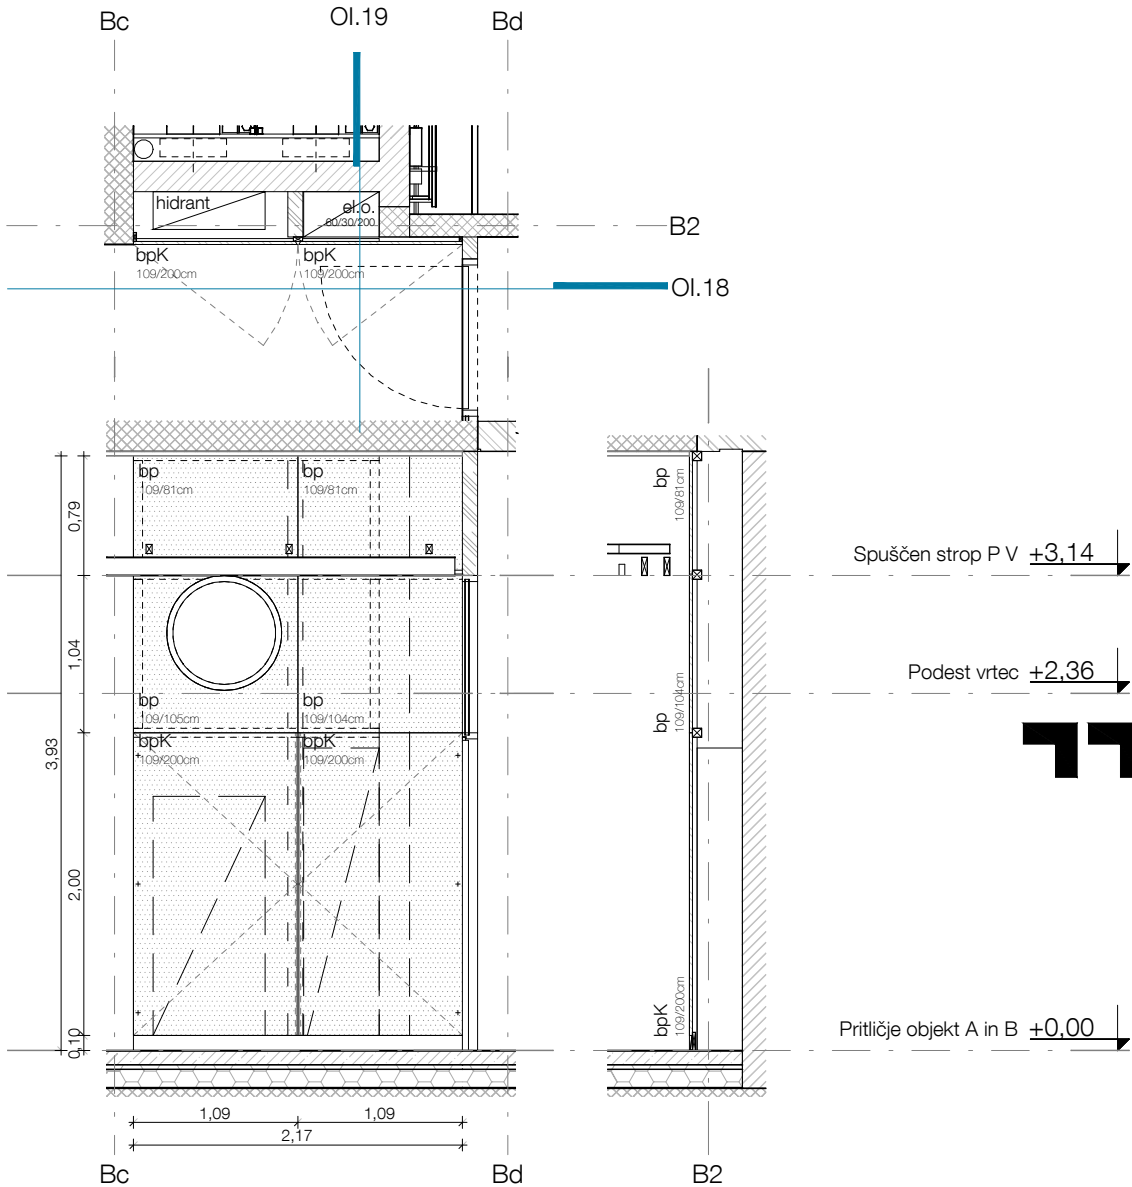

Oi.P8

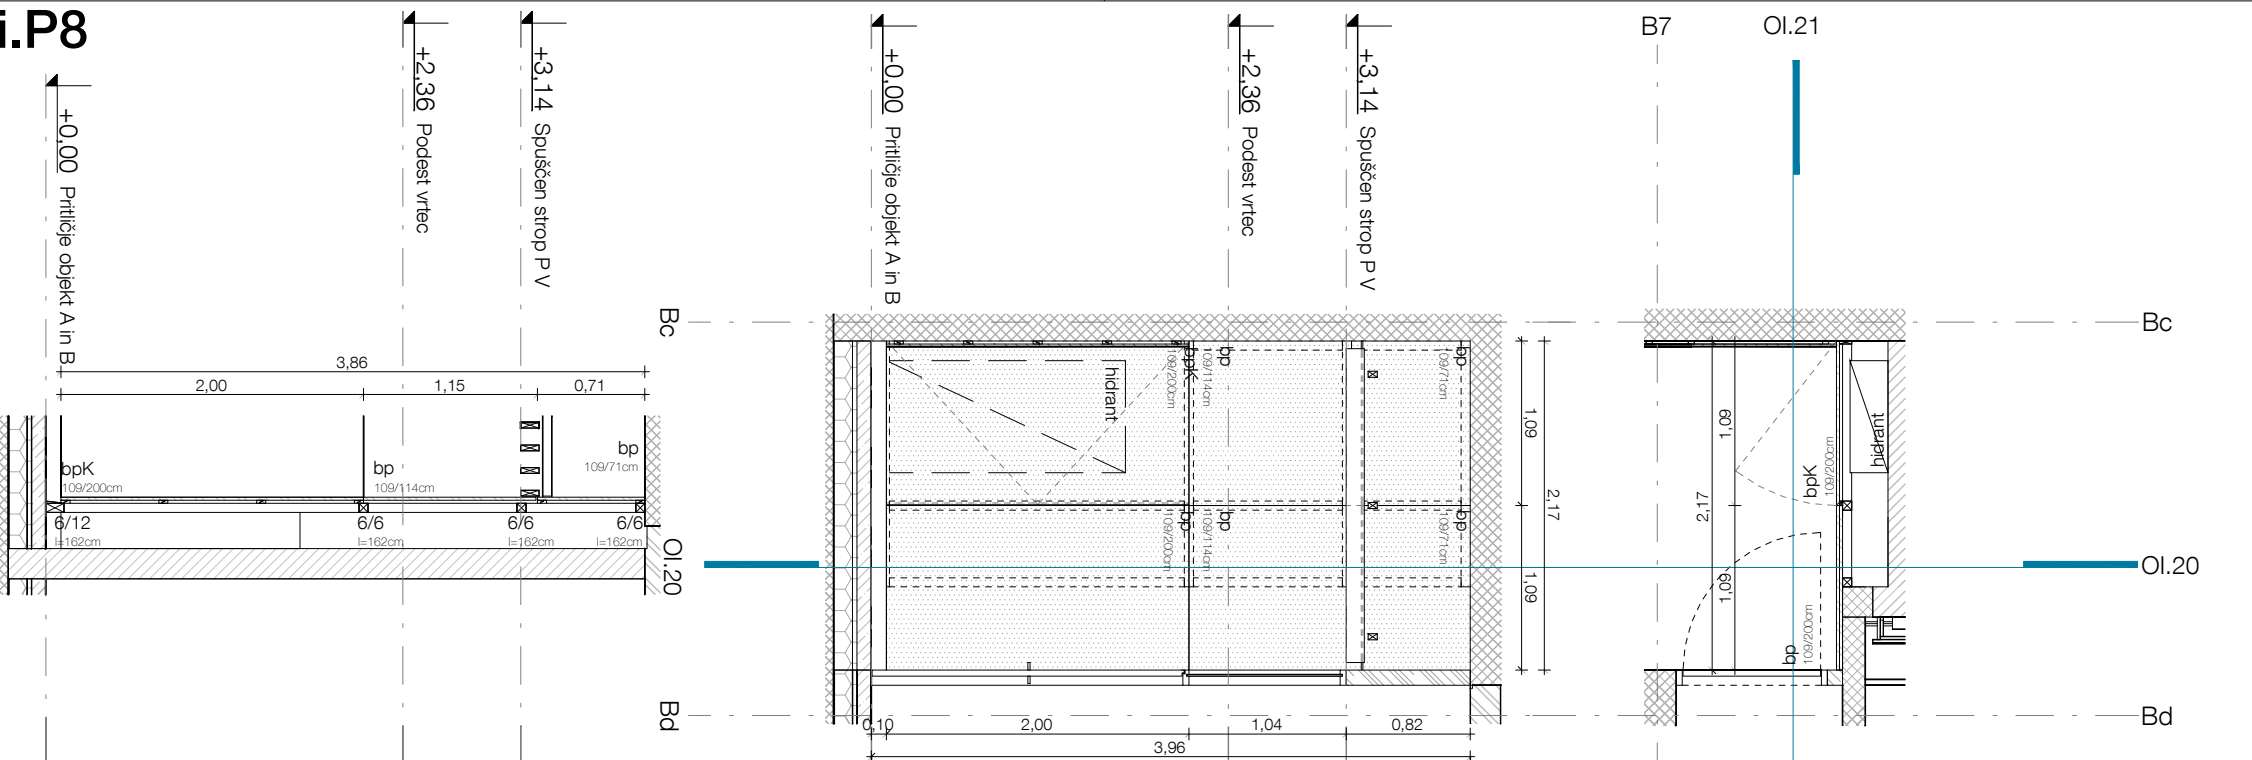

Vse mere preveriti na mestu! I Vse nejasnosti re ševati skupaj s projektantom! I Delavniške načrte izdela izvajalec, pred vgradnjo jih mora pisno potrditi odgovorni vodja projekta! I Za izbrane barve in materiale izvajalec izdela vzorce, ki morajo biti potrjeni s strani projektanta. I Predmetni načrt je avtorsko delo, zato mora vse spremembe objekta potrditi izključno odgovorni projektant arhitekture! I Vse potrditve, pregledi, spremembe itd. s strani odgovornih projektantov morajo biti pisne in navedene v gradbenem dnevniku!

± 0,00 = 154,95

oiP678

OPIS OBLOG

- bp - vlagooodporna iverna plošča debeline 20 mm, 2x pleskana v beli barvi, obrobljena z ABS nalimki 0,5mm, pritrjena z nasadili iz smrekovega lesa brez vidnega pritrjevanja
- bpK - vlagooodporna iverna plošča debeline 20 mm, 2x pleskana v beli barvi, obrobljena z ABS nalimki 0,5mm pritrjen z odmičnimi tečaji po izboru projektanta in po zahtevah obtežbe glede na velikost posamezne plošče, za potrebe odpiranja je na mestu vrat širša fuga s porezanim robom po detajlu
- os - odmična spona
- coL - vse obloge so od tal odmaknjene 10 cm, na mestu odmika se izvede cokelj, ki je enak coklu na stenah (sistemski cokelj linoleja, zaključne letvice na parketu, ipd...)

Vsa podkonstrukcija oblog je izvedena iz oblatih smrekovih letev različnih dimenzij! Izpostavljeni vogali so zaščiteni z barvanimi fe L profili pritrjenimi na plošče ali panele z zadnje strani. Odpiranje je izvedeno po shemi.



M E D P R O S T O R

Medprostor, arhitekturni atelje d.o.o.


Breg 22/III, SI - 1000 Ljubljana,
T: 083813648, F:083813649,
Ep: info@medprostor.si, I: www.medprostor.si

številka projekta	0071 - 2014
naročnik	OBČINA BREŽICE
naslov naročnika	Cesta prvih borcev 18 8250 Brežice
vrsta objekta	OŠ IN VRTEC CERKLJE OB KRKI
mesto gradnje	Cerklje ob Krki
številka parcele	3124/1, 3124/2, 3124/11, 3127/5, 3126/1, 3127/11
katastrska občina	1302 Cerklje

vrsta projektne dokumentacije	P Z I
načrt	OPREMA
risba	Obloge inštalacij pritličje vrtec
merilo	1 : 50
datum datum spremembe	december 2015
številka lista	o4.13

odgovorni vodja projekta identifikacijska številka	Rok Žnidaršič, u.d.i.a. ZAPS - 1576
odgovorni projektant arhitekture identifikacijska številka	Rok Žnidaršič, u.d.i.a. ZAPS - 1576
projektanti	Jerneja Fischer Knap, u.d.i.a. Mojca Gabrič, u.d.i.a. Samo Mlakar, u.d.i.a. Dejan Fortuna, u.d.i.a.

go.01

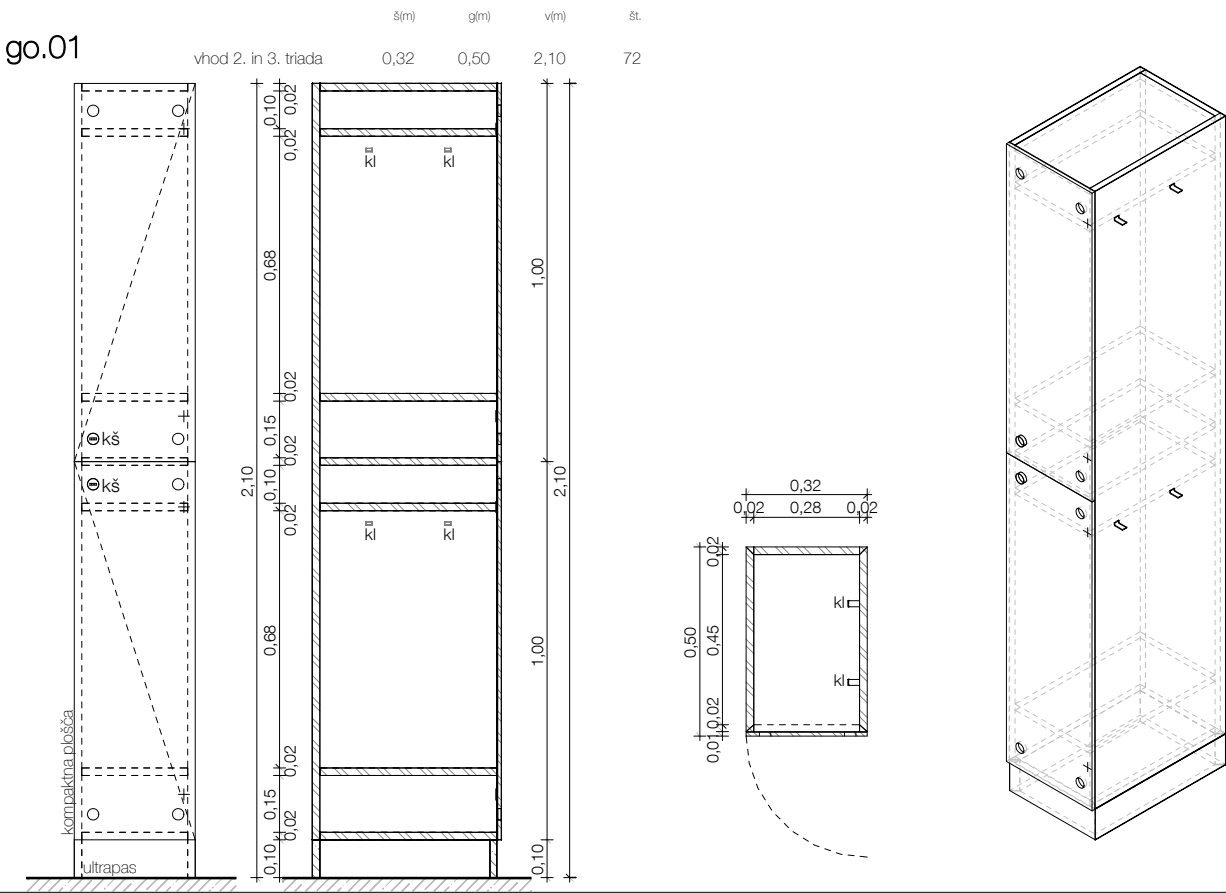

± 0,00 = 154,95

go.1

Omare so izdelane iz iveral lesenih plošč. Bolj obremenjeni deli kot so coki in noge omar so izdelane iz ultapasa na vezanih ploščah. Pulti so izdelani iz ultapasa na vlago odporni iverni plošči. Drugi materiali so posebej označeni na shemah. Vse plošče so zaključene z ABS nalimki v debelini 0.5 mm z minimalnim radijem. Vidni deli so zaključeni z ABS nalimki v debelini 2.0 mm z minimalnim radijem. Kjer je cokol tudi nosilni element omare, se na stiku s tlemi namesti noge z minimano višino. V nasprotnem primeru so pod omarami nameščene noge višine 10cm, na katero se pritrdi cokol, po detajlu DC (list 5.03.29). V tem primeru so vogali cokla stikovani pod kotom 45° brez vidnega zaključka plošče. Lice cokla mora biti poravnano z robom spodnje police na vzdolžnih straneh omar. Na prečnih straneh je cokol poravnas s stranico!
Vso okovje kot so spona in kjučavnice so srednjega cenovnega razreda in so izvedeni po izbiri in potrditvi odgovornega projektanta.Ključke so izvedene po detajlu DK (list 5.03.29) po predhodno narejenem vzorcu.
Vse police ki niso potrebne za konstrukcijsko stabilnost so premične.
Povsod, kjer je v elemente opreme vdolan lijak, je le ta del ponudbe. Del ponudbe je tudi pipa in odtok z vsem priključnim in pritrdilnim materialom. Vse po izboru in potrditvi projektanta.

Legenda:


- os - odmična spona
kit - kljuka trak pritrjen s kljuko
klj - ključavnica s ključem
kš - ključavnica na kodo
ko - pohištvono kolo
kl - kljuka iz nerjavnega jekla
zr - zračnik puša v okorgli luknji



M E D P R O S T O R

Medprostor, arhitekturni atelje d.o.o.


Breg 22/III, SI - 1000 Ljubljana,
T: 083813648, F:083813649,
Ep: info@medprostor.si, I: www.medprostor.si

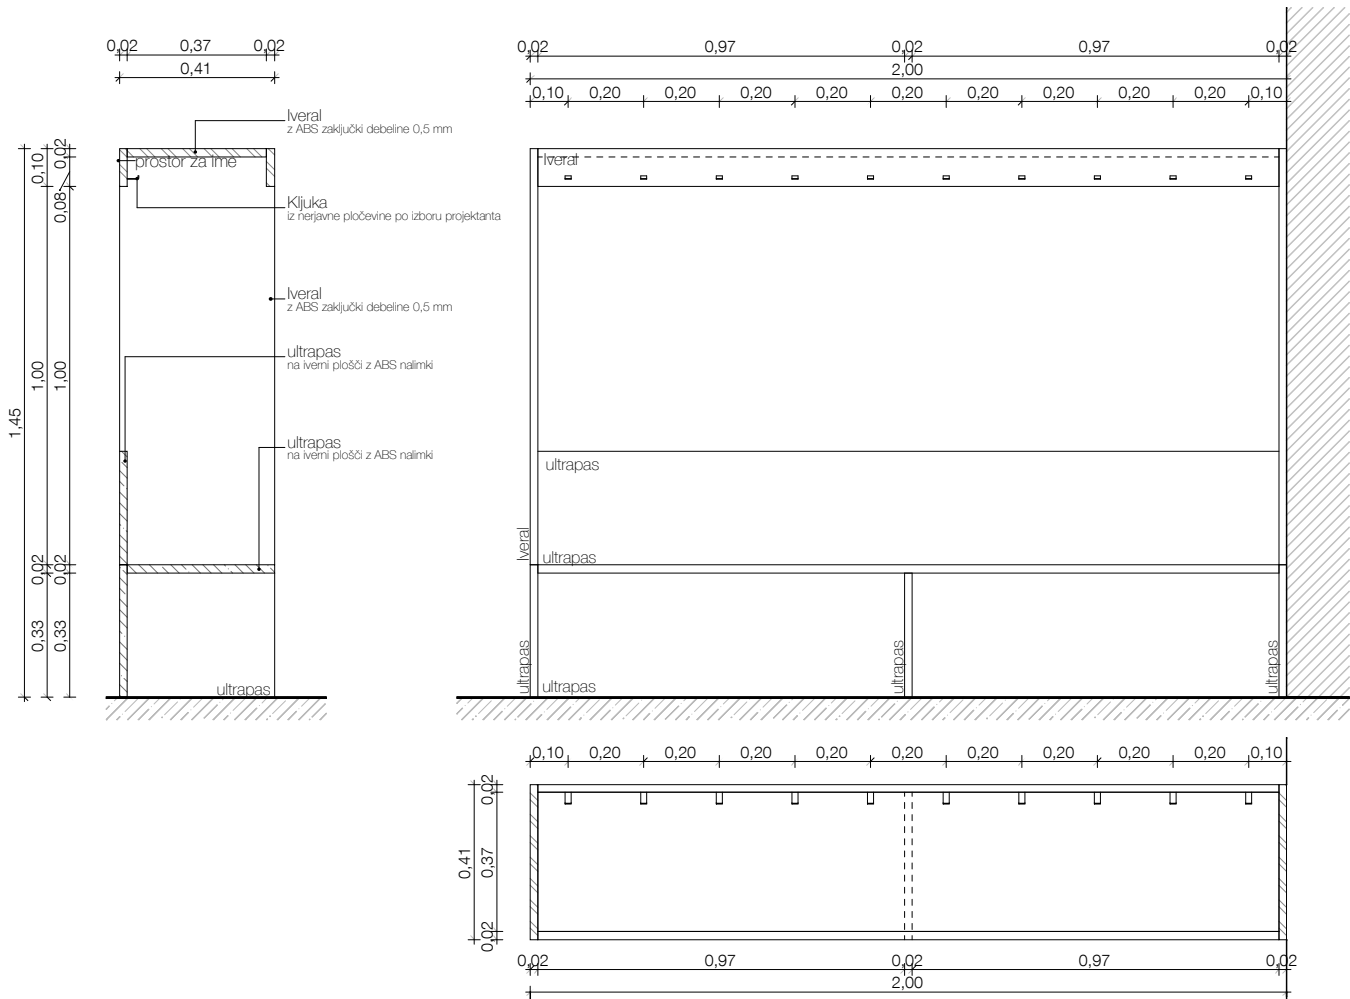

go.02

1. triada 2,00 0,41 1,45 8


Vse mere preveriti na mestu! I Vse nejasnosti re ševati skupaj s projektantom! I Delavniške načrte izdela izvajalec, pred vgradnjo jih mora pisno potrditi odgovorni vodja projekta! I Za izbrane barve in materiale izvajalec izdela vzorce, ki morajo biti potrjeni s strani projektanta. I Predmetni načrt je avtorsko delo, zato mora vse spremembe objekta potrditi izključno projektant arhitekture! I Vse potrditve, pregledi, spremembe itd. s strani odgovornih projektantov morajo biti pisne in navedene v gradbenem dnevniku!

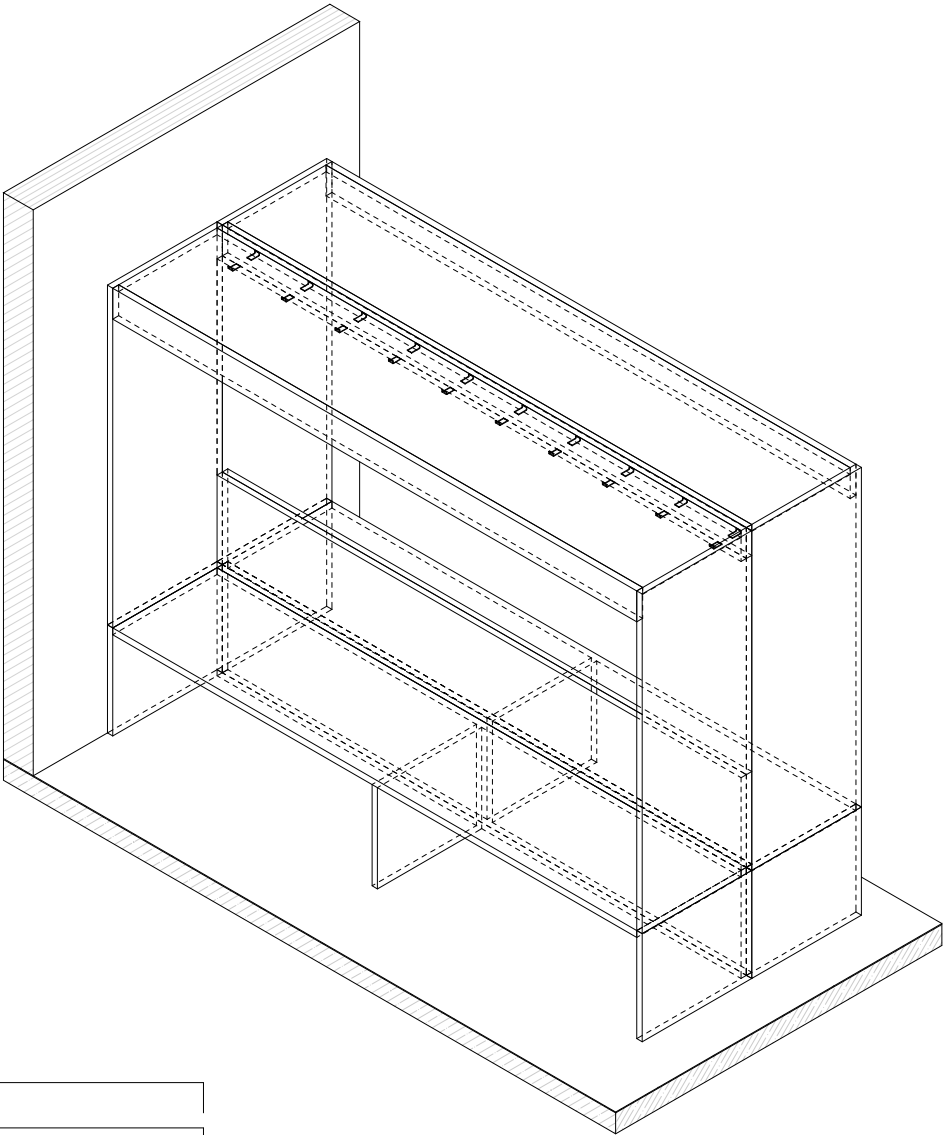

številka projekta	0071 - 2014
naročnik	OBČINA BREŽICE
naslov naročnika	Cesta prvih borcev 18 8250 Brežice
vrsta objekta	OŠ IN VRTEC CERKLJE OB KRKI
mesto gradnje	Cerklje ob Krki
številka parcele	3124/1, 3124/2, 3124/11, 3127/5, 3126/1, 3127/11
katastrska občina	1302 Cerklje


vrsta projektne dokumentacije	P Z I
načrt	OPREMA
risba	Garderobne omare šola 1
merilo	1 : 20
datum datum spremembe	december 2015
številka lista	o5.01.1

odgovorni vodja projekta identifikacijska številka	Rok Žnidaršič, u.d.i.a. ZAPS - 1576
odgovorni projektant arhitekture identifikacijska številka	Rok Žnidaršič, u.d.i.a. ZAPS - 1576
projektanti	Jerneja Fischer Knap, u.d.i.a. Mojca Gabrič, u.d.i.a. Samo Mlakar, u.d.i.a. Dejan Fortuna, u.d.i.a.

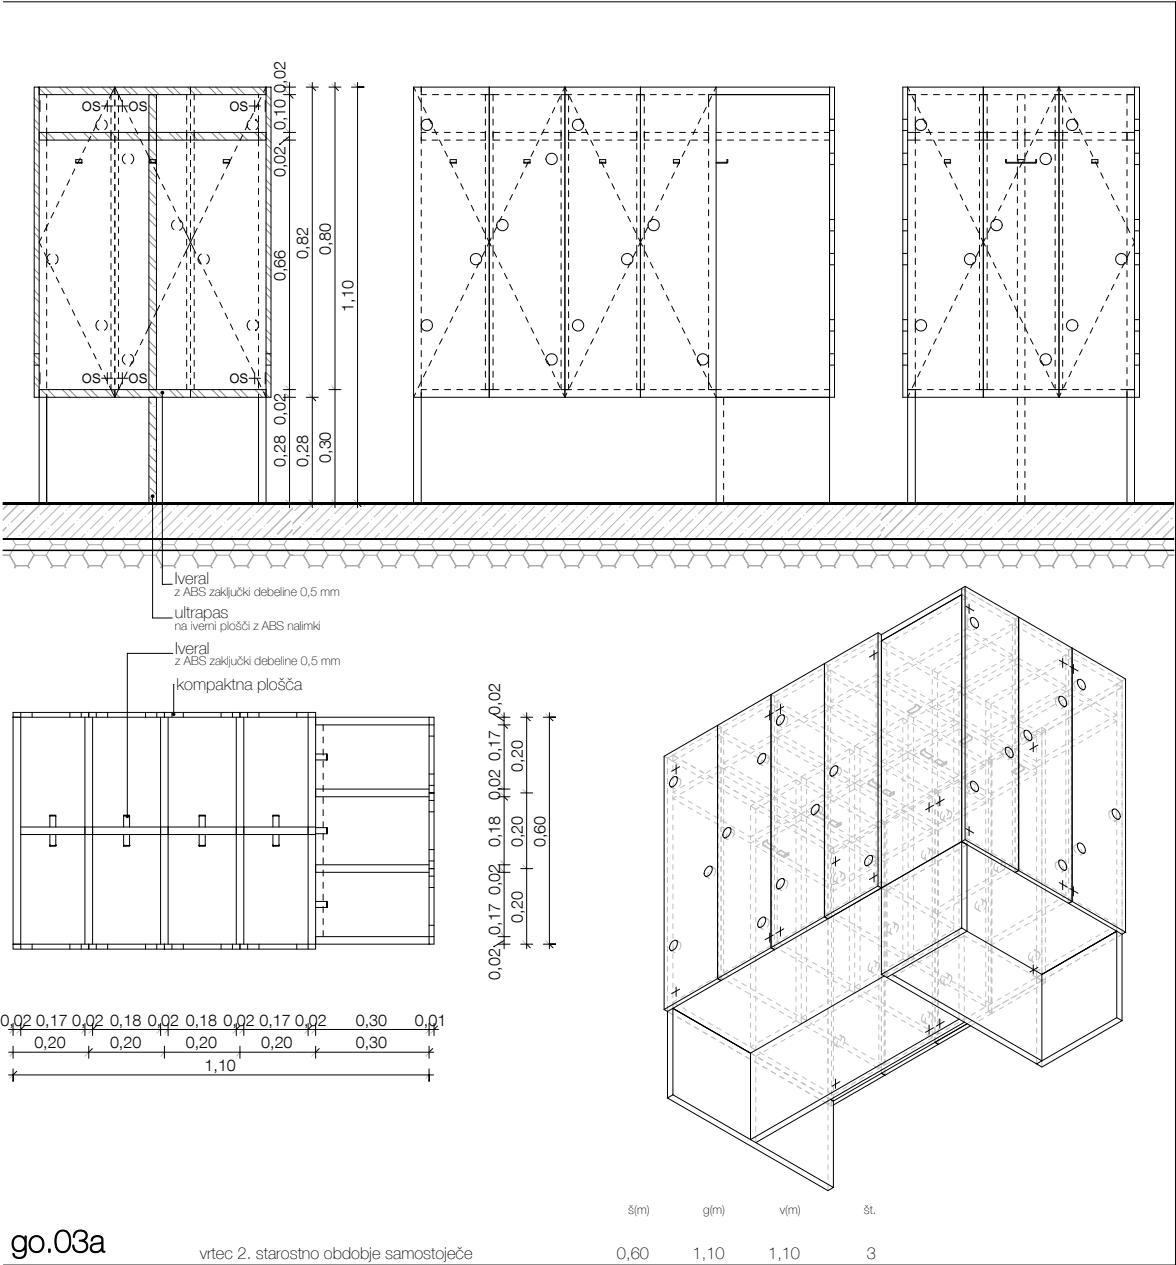

go.03a



vrtec 2. starostno obdobje samostoječe

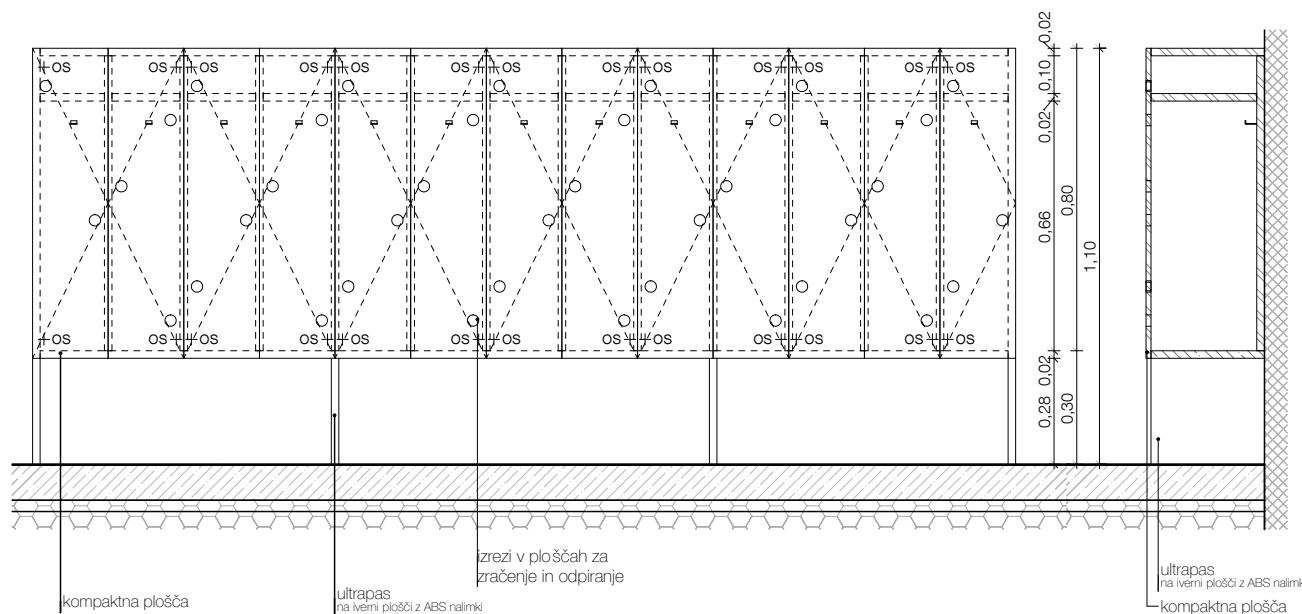

Vse mere preveriti na mestu! I Vse nejasnosti re ševati skupaj s projektantom! I Delavniške načrte izdela izvajalec, pred vgradnjo jih mora pisno potrditi odgovorni vodja projekta! I Za izbrane barve in materiale izvajalec izdela vzorce, ki morajo biti potrjeni s strani projektanta. I Predmetni načrt je avtorsko delo, zato mora vse spremembe objekta potrditi izključno odgovorni projektant arhitekture! I Vse potrditve, pregledi, spremembe itd. s strani odgovornih projektantov morajo biti pisne in navedene v gradbenem dnevniku!

go.03b

vrtec 2. starostno obdobje stenska

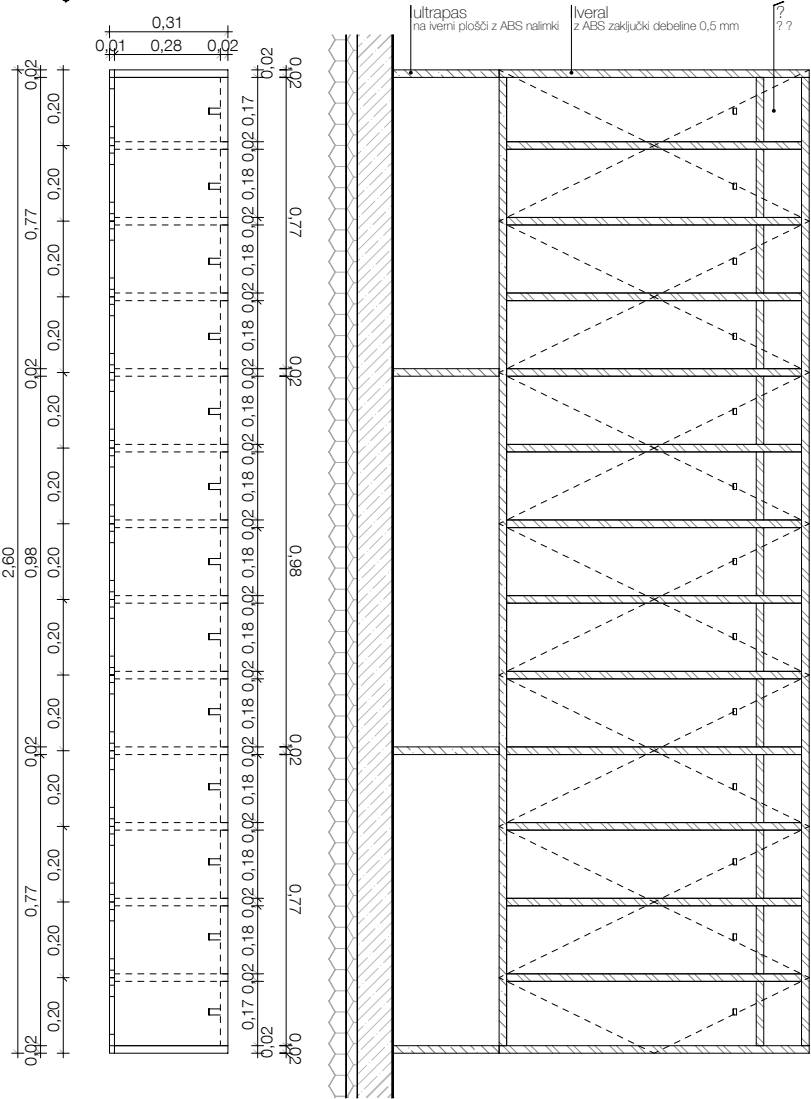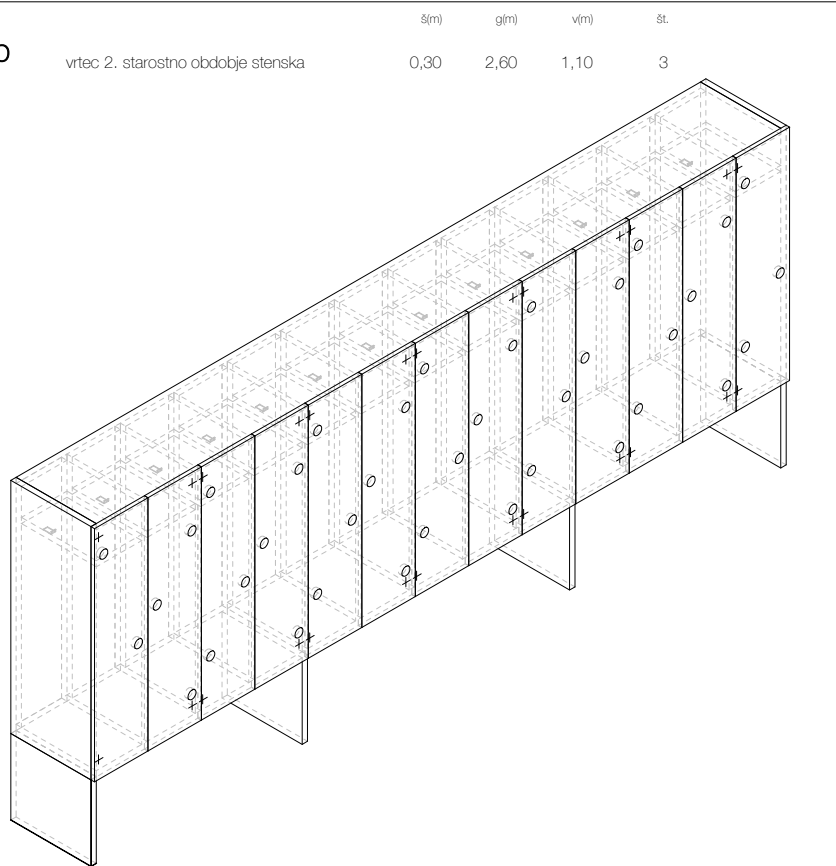

± 0,00 = 154,95

go.03

Omare so izdelane iz iveral lesenih plošč. Bolj obremenjeni deli kot so cokli in noge omar so izdelane iz ultapasa na vezanih ploščah. Pulti so izdelani iz ultapasa na vlagoodporni iverni plošči. Drugi materiali so posebej označeni na shemah. Vse plošče so zaključene z ABS nalimki v debelini 0,5 mm z minimalnim radijem. Vidni deli so zaključeni z ABS nalimki v debelini 2,0 mm z minimalnim radijem. Kjer je cokel tudi nosilni element omare, se na stiku s tlemi namesti noge z minimano višino. V nasprotnem primeru so pod omarami nameščene noge višine 10cm, na katero se pritrdi cokel, po detajlu DC (list 5.03.29). V tem primeru so vogali cokla stikovani pod kotom 45° brez vidnega zaključka plošče. Lice cokla mora biti poravnano z robom spodnje police na vzdolžnih straneh omar. Na prečnih straneh je cokel poravnat s stranico! Vse okovje kot so spona in ključavnice so srednjega cenovnega razreda in so izvedeni po izbiri in potrditvi odgovornega projektanta. Ključke so izvedene po detajlu DK (list 5.03.29) po predhodno narejenem vzorcu. Vse police ki niso potrebne za konstrukcijsko stabilnost so premične. Povsod, kjer je v elemente opreme vdelen lijak, je le ta del ponudbe. Del ponudbe je tudi pipa in odtok z vsem priključnim in pritrdilnim materialom. Vse po izboru in potrditvi projektanta.

Legenda:

- os - odmična spona
- klt - kljuka trak pritrdjen s kljuko
- klj - ključavnica s ključem
- kš - ključavnica na kodo
- ko - pohišveno kolo
- kl - kljuka iz nerjavnega jekla
- zr - zračnik puša v okrogli luknji

MEDPROSTOR

Medprostor, arhitekturni atelje d.o.o.


Breg 22/III, SI - 1000 Ljubljana,

T: 083813648, F:083813649,

Ep: info@medprostor.si, I: www.medprostor.si

številka projekta	0071 - 2014
naročnik	OBČINA BREŽICE
naslov naročnika	Cesta prvih borcev 18 8250 Brežice
vrsta objekta	OŠ IN VRTEC CERKLJE OB KRKI
mesto gradnje	Cerklje ob Krki
številka parcele	3124/1, 3124/2, 3124/11, 3127/5, 3126/1, 3127/11
katastrska občina	1302 Cerklje
vrsta projektne dokumentacije	P Z I
načrt	OPREMA
risba	Garderobne omare vrtec 1
merilo	1 : 20
datum datum spremembe	december 2015
številka lista	o5.01.2

odgovorni vodja projekta identifikacijska številka	Rok Žnidaršič, u.d.i.a. ZAPS - 1576
odgovorni projektant arhitekture identifikacijska številka	Rok Žnidaršič, u.d.i.a. ZAPS - 1576
projektanti	Jerneja Fischer Knap, u.d.i.a. Mojca Gabrič, u.d.i.a. Samo Mlakar, u.d.i.a. Dejan Fortuna, u.d.i.a.

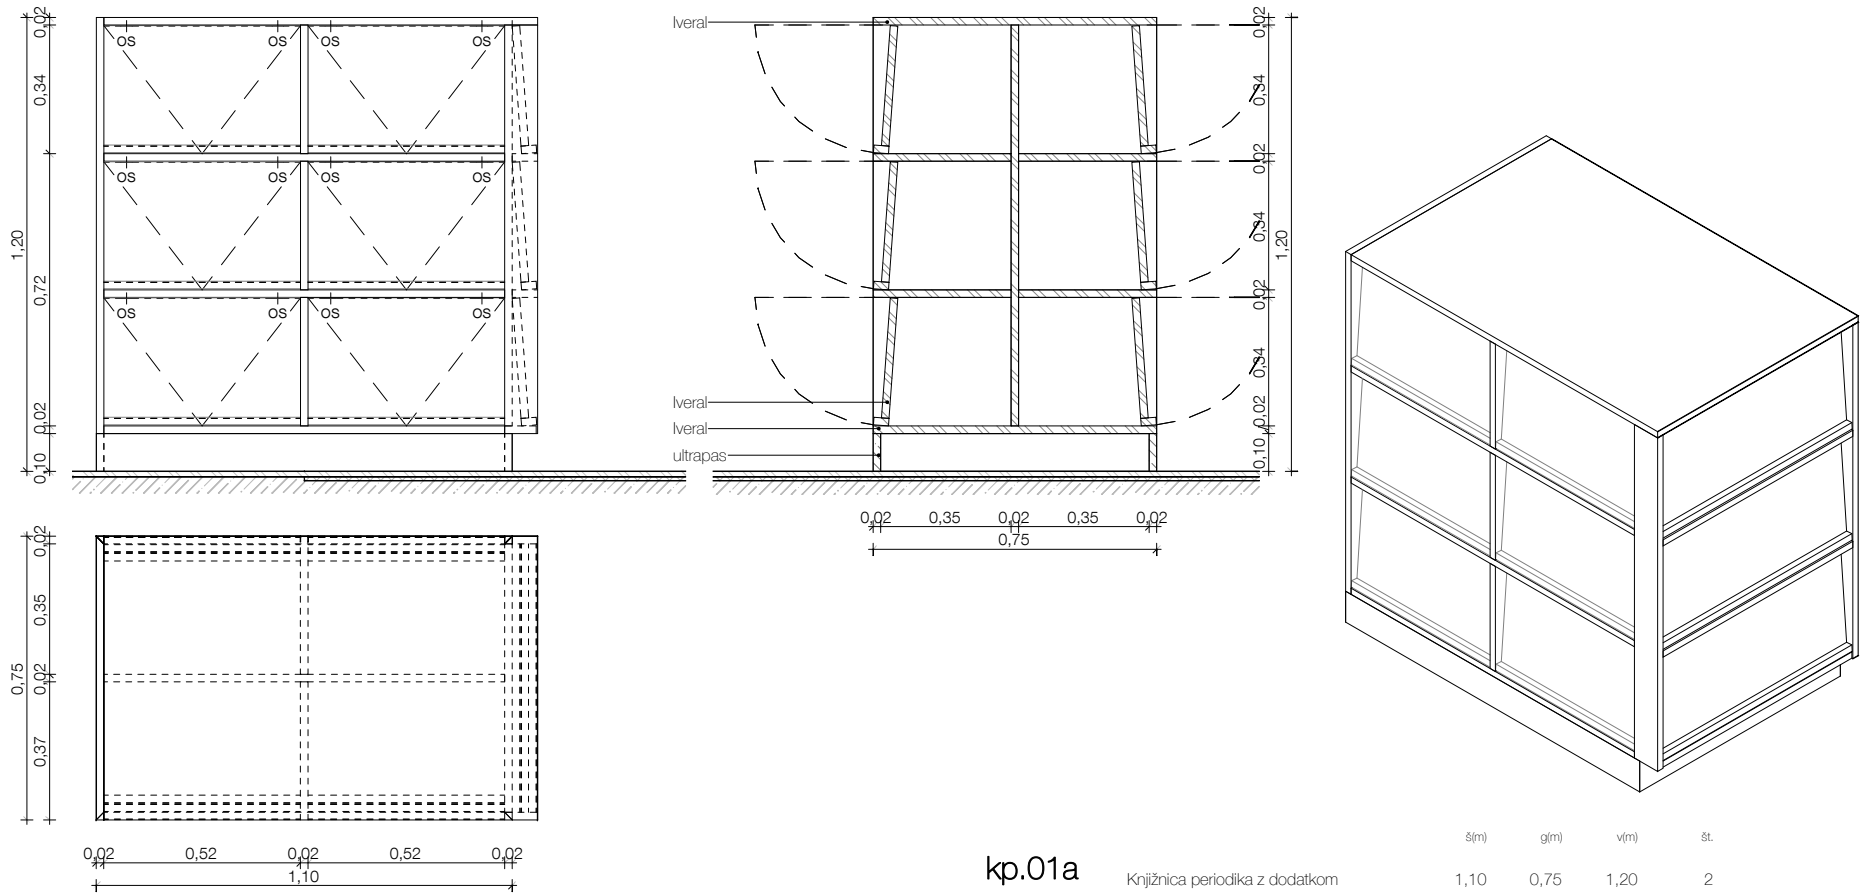


kp.01a

kp.01b

Knjižnica periodika z dodatkom

Knjižnica periodika vmesna

š(m)	g(m)	v(m)	št.
1,10	0,75	1,20	2
1,10	0,75	1,20	1

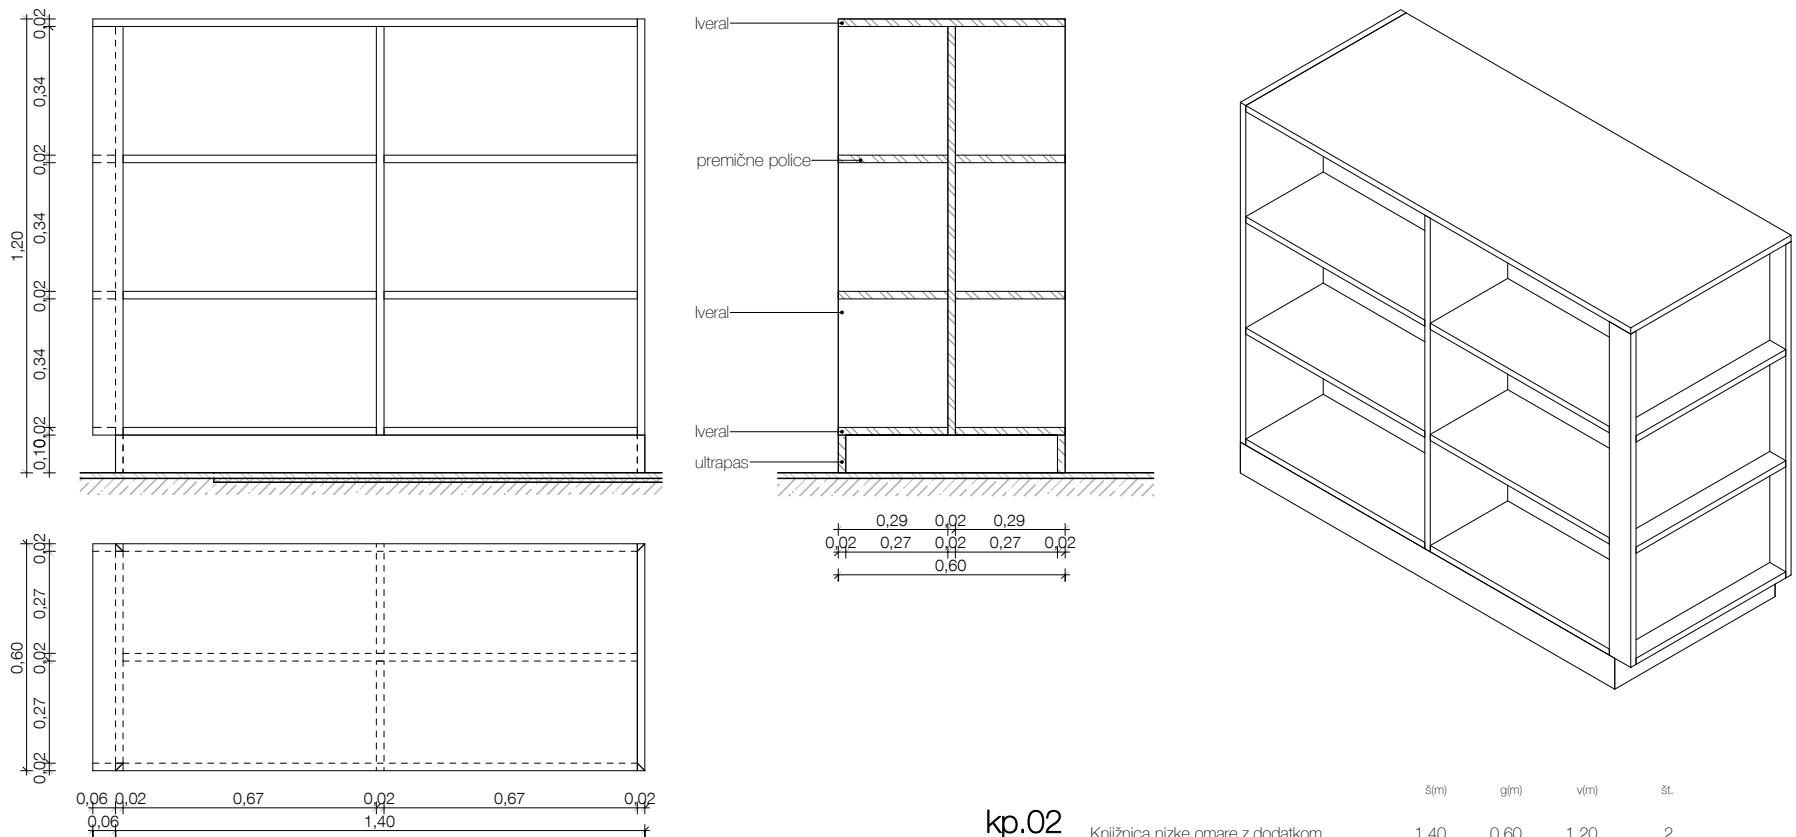

kp.02

Knjižnica nizke omare z dodatkom

š(m)	g(m)	v(m)	št.
1,40	0,60	1,20	2

Vse mere preveriti na mestu! I Vse nejasnosti re ševati skupaj s projektantom! I Delavniške načrte izdela izvajalec, pred vgradnjo jih mora pisno potrditi odgovorni vodja projekta! I Za izbrane barve in materiale izvajalec izdela vzorce, ki morajo biti potrjeni s strani projektanta. I Predmetni načrt je avtorsko delo, zato mora vse spremembe objekta potrditi izključno odgovorni projektant arhitekture! I Vse potrditve, pregledi, spremembe itd. s strani odgovornih projektantov morajo biti pisne in navedene v gradbenem dnevniku!

Omare so izdelane iz lveral lesenih plošč. Bolj obremenjeni deli kot so cokli in noge omar so izdelane iz ultapasa na vezanih ploščah. Pulti so izdelani iz ultapasa na vlagoodporni iverni plošči. Drugi materiali so posebej označeni na shemah. Vse plošče so zaključene z ABS nalimki v debelini 0,5 mm z minimalnim radijem. Vidni deli so zaključeni z ABS nalimki v debelini 2,0 mm z minimalnim radijem. Kjer je cokel tudi nosilni element omare, se na stiku s tlemi namesti noge z minimano višino. V nasprotnem primeru so pod omarami nameščene noge višine 10cm, na katero se pritrdi cokel, po detaju DC (list 5.03.29). V tem primeru so vogali cokla stikovani pod kotom 45° brez vidnega zaključka plošče. Lice cokla mora biti poravnano z robom spodnje police na vzdolžnih straneh omar. Na prečnih straneh je cokel poravnas s stranico!
Vso okovje kot so spone in ključavnice so srednjega cenovnega razreda in so izvedeni po izbiri in potrditvi odgovornega projektanta.Ključke so izvedene po detaju DK (list 5.03.29) po predhodno narejenem vzorcu.
Vse police ki niso potrebne za konstrukcijsko stabilnost so premične. Povsod, kjer je v elemente opreme vdolan lijak, je le ta del ponudbe. Del ponudbe je tudi pipa in odtok z vsem priključnim in pritrdilnim materialom. Vse po izboru in potrditvi projektanta.

Legenda:

- os - odmična spona
- klt - kljuka trak pritrjen s kljuko
- klj - ključavnica s ključem
- kš - ključavnica na kodo
- ko - pohištvno kolo
- kl - kljuka iz nerjavnega jekla
- zr - zračnik puša v okorgli luknji


Medprostor

Medprostor, arhitekturni atelje d.o.o.

Breg 22/III, SI - 1000 Ljubljana,
T: 083813648, F:083813649,
Ep: info@medprostor.si, I: www.medprostor.si


številka projekta	0071 - 2014
naročnik	OBČINA BREŽICE
naslov naročnika	Cesta prvih borcev 18 8250 Brežice
vrsta objekta	OŠ IN VRTEC CERKLJE OB KRKI
mesto gradnje	Cerklje ob Krki
številka parcele	3124/1, 3124/2, 3124/11, 3127/5, 3126/1, 3127/11
katastrska občina	1302 Cerklje
vrsta projektne dokumentacije	P Z I
načrt	OPREMA
risba	Knjižne police 1
merilo	1 : 20
datum datum spremembe	december 2015
številka lista	o5.02.1

odgovorni vodja projekta identifikacijska številka	Rok Žnidaršič, u.d.i.a. ZAPS - 1576
odgovorni projektant arhitekture identifikacijska številka	Rok Žnidaršič, u.d.i.a. ZAPS - 1576
projektanti	Jerneja Fischer Knap, u.d.i.a. Mojca Gabrič, u.d.i.a. Samo Mlakar, u.d.i.a. Dejan Fortuna, u.d.i.a.

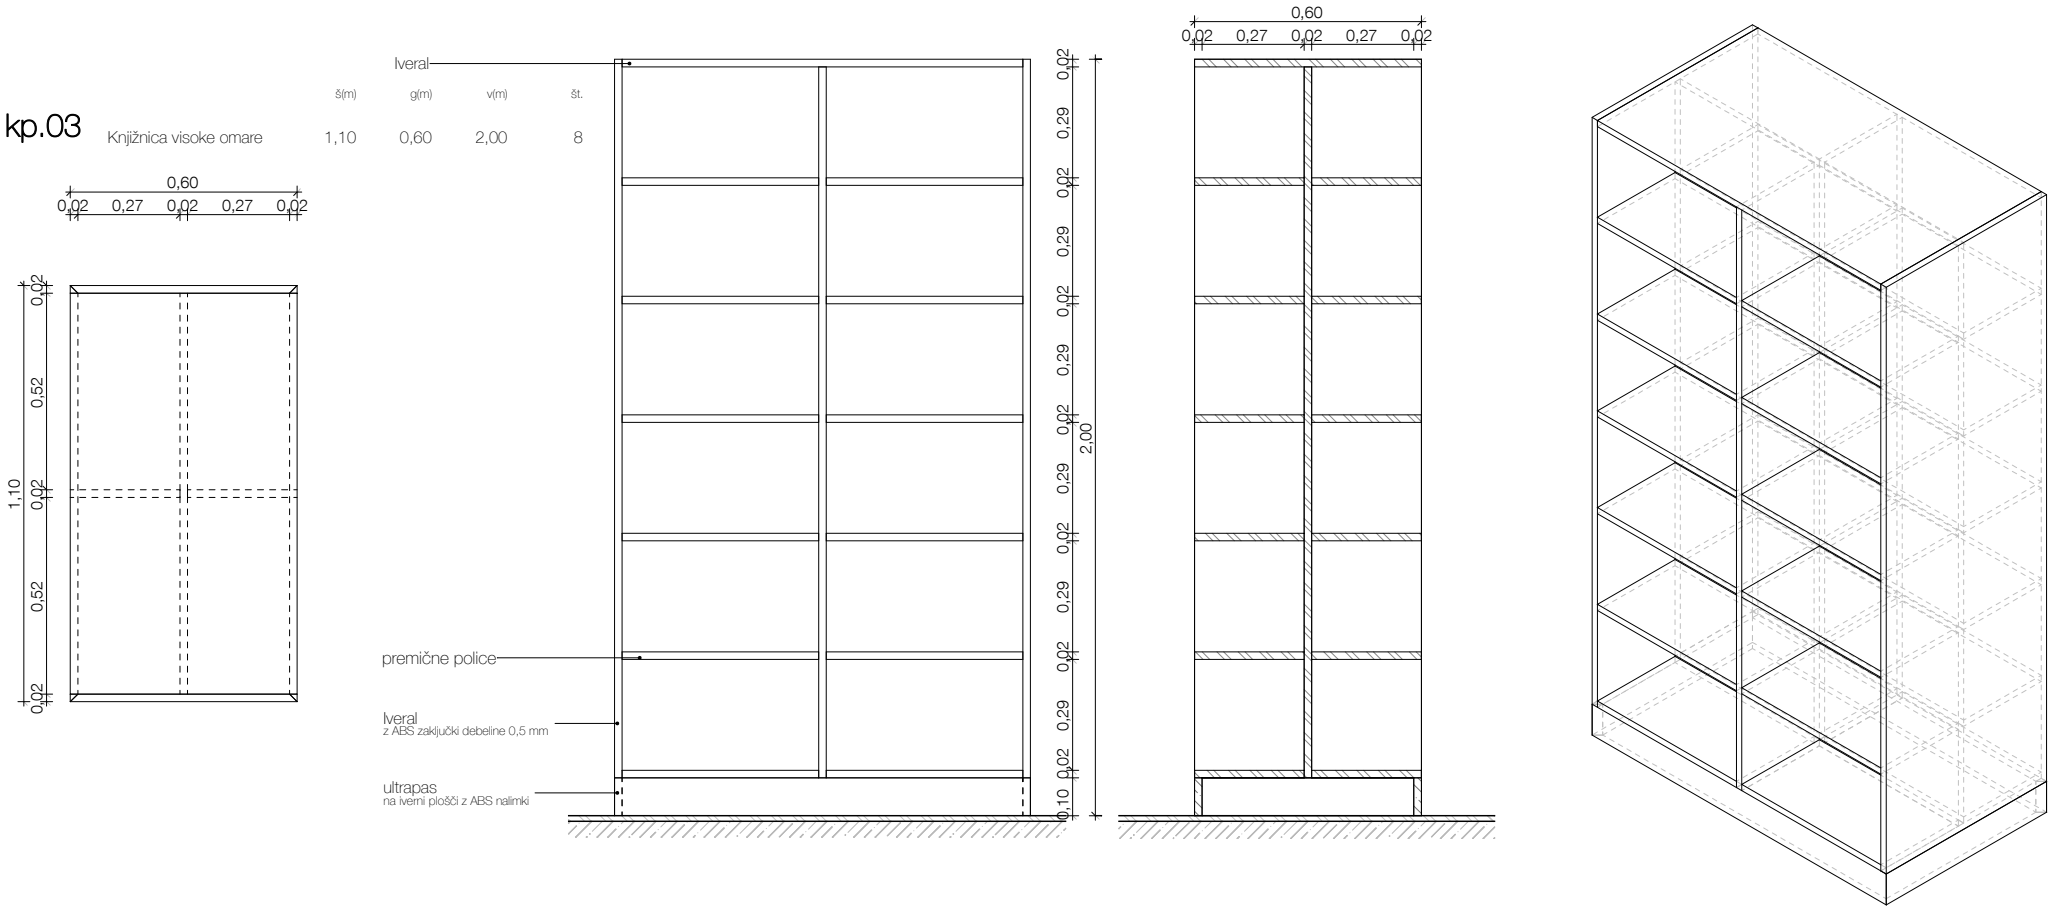

kp.03	Knjižnica visoke omare	Iveral			
		š(m)	g(m)	v(m)	št.
		1,10	0,60	2,00	8

kp.04a	Knjižnica stenske omare 1	1,01	0,30	2,92	3
kp.04b	Knjižnica stenske omare 2	1,01	0,30	2,92	3

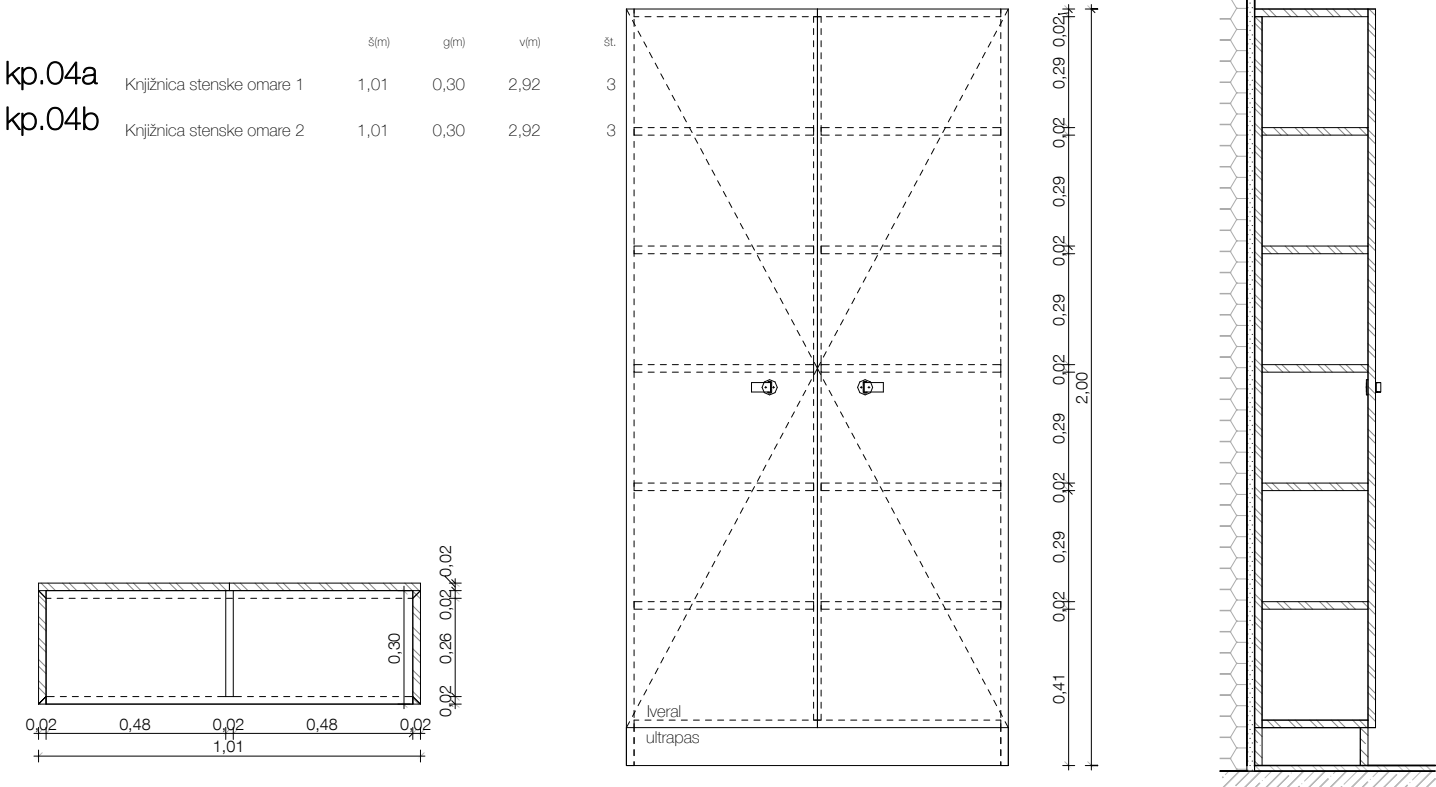

Vse mere preveriti na mestu! I Vse nejasnosti re ševati skupaj s projektantom! I Delavniške načrte izdela izvajalec, pred vgradnjo jih mora pisno potrditi odgovorni vodja projekta! I Za izbrane barve in materiale izvajalec izdela vzorce, ki morajo biti potrjeni s strani projektanta. I Predmetni načrt je avtorsko delo, zato mora vse spremembe objekta potrditi izključno odgovorni projektant arhitekture! I Vse potrditve, pregledi, spremembe itd. s strani odgovornih projektantov morajo biti pisne in navedene v gradbenem dnevniku!

± 0,00 = 154,95

kp.3-4

Omare so izdelane iz iveral lesenih plošč. Bolj obremenjeni deli kot so coki in noge omar so izdelane iz ultapasa na vezanih ploščah. Pulti so izdelani iz ultapasa na vlago odporni iverni plošči. Drugi materiali so posebej označeni na shemah. Vse plošče so zaključene z ABS nalimki v debelini 0.5 mm z minimalnim radijem. Vidni deli so zaključeni z ABS nalimki v debelini 2.0 mm z minimalnim radijem. Kjer je cokol tudi nosilni element omare, se na stiku s tlemi namesti noge z minimano višino. V nasprotnem primeru so pod omarami nameščene noge višine 10cm, na katero se pritrdi cokol, po detajlu DC (list 5.03.29). V tem primeru so vogali coka stikovani pod kotom 45° brez vidnega zaključka plošče. Lice coka mora biti poravnano z robom spodnje police na vzdolžnih straneh omar. Na prečnih straneh je cokol poravnas s stranico! Vso okovje kot so spone in ključavnice so srednjega cenovnega razreda in so izvedeni po izbiri in potrditvi odgovornega projektanta. Kljuge so izvedene po detajlu DK (list 5.03.29) po predhodno narejenem vzorcu. Vse police ki niso potrebne za konstrukcijsko stabilnost so premične. Povsod, kjer je v elemente opreme vdelen lijak, je le ta del ponudbe. Del ponudbe je tudi pipa in odtok z vsem priključnim in pritrdilnim materialom. Vse po izboru in potrditvi projektanta.

- Legenda:
- os - odmična spona
 - klt - kljuka trak pritrjen s kljuko
 - klj - ključavnica s ključem
 - kš - ključavnica na kodo
 - ko - pohištveno kolo
 - kl - kljuka iz nerjavnega jekla
 - zr - zračnik puša v okorgli luknji



Medprostor

Medprostor, arhitekturni atelje d.o.o.
Breg 22/III, SI - 1000 Ljubljana,
T: 083813648, F:083813649,
Ep: info@medprostor.si, I: www.medprostor.si

številka projekta	0071 - 2014
naročnik	OBČINA BREŽICE
naslov naročnika	Cesta prvih borcev 18 8250 Brežice
vrsta objekta	OŠ IN VRTEC CERKLJE OB KRKI
mesto gradnje	Cerklje ob Krki
številka parcele	3124/1, 3124/2, 3124/11, 3127/5, 3126/1, 3127/11
katastrska občina	1302 Cerklje



vrsta projektne dokumentacije	P Z I
načrt	OPREMA
risba	Knjižne police 2
merilo	1 : 20
datum datum spremembe	december 2015
številka lista	o5.02.2

odgovorni vodja projekta identifikacijska številka	Rok Žnidaršič, u.d.i.a. ZAPS - 1576
odgovorni projektant arhitekture identifikacijska številka	Rok Žnidaršič, u.d.i.a. ZAPS - 1576
projektanti	Jerneja Fischer Knap, u.d.i.a. Mojca Gabrič, u.d.i.a. Samo Mlakar, u.d.i.a. Dejan Fortuna, u.d.i.a.

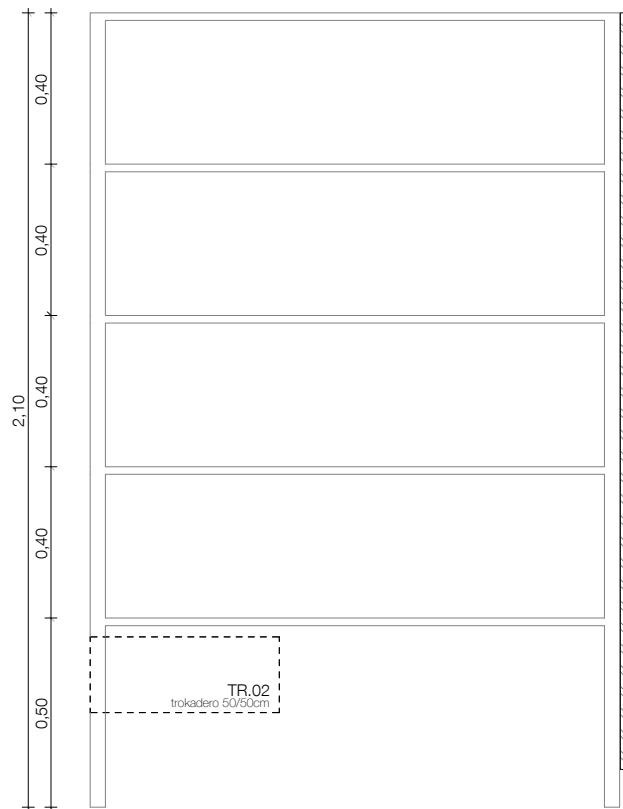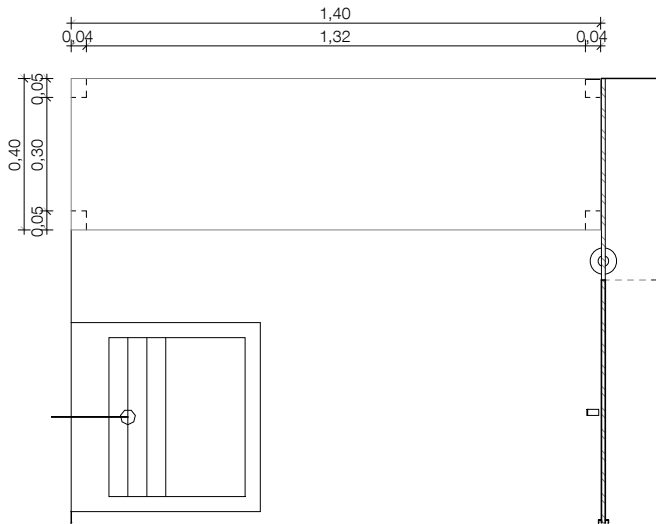

o.01

	š(m)	g(m)	v(m)	št.
40/210/140	1,40	0,40	2,10	1

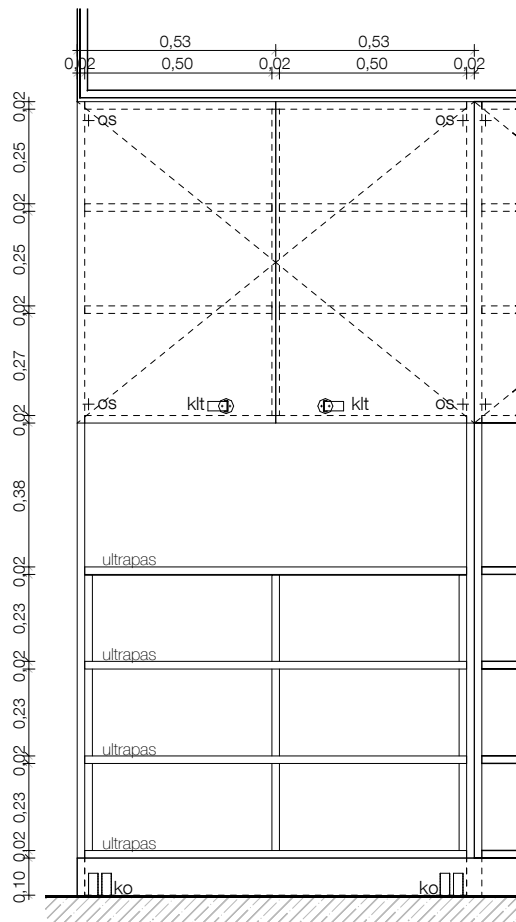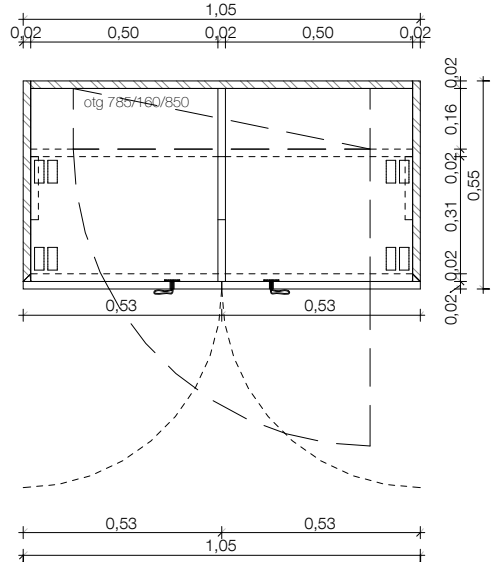


o.02a

o.02b


učilnice 1

učilnice 1

prerez 02b

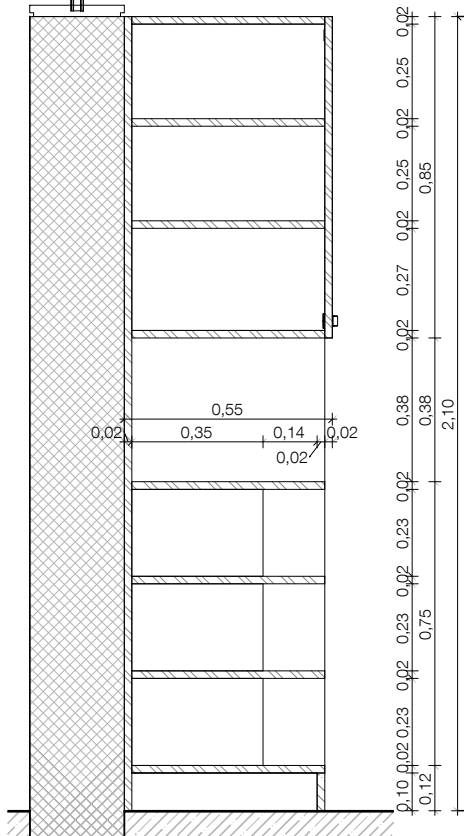

prerez 02a

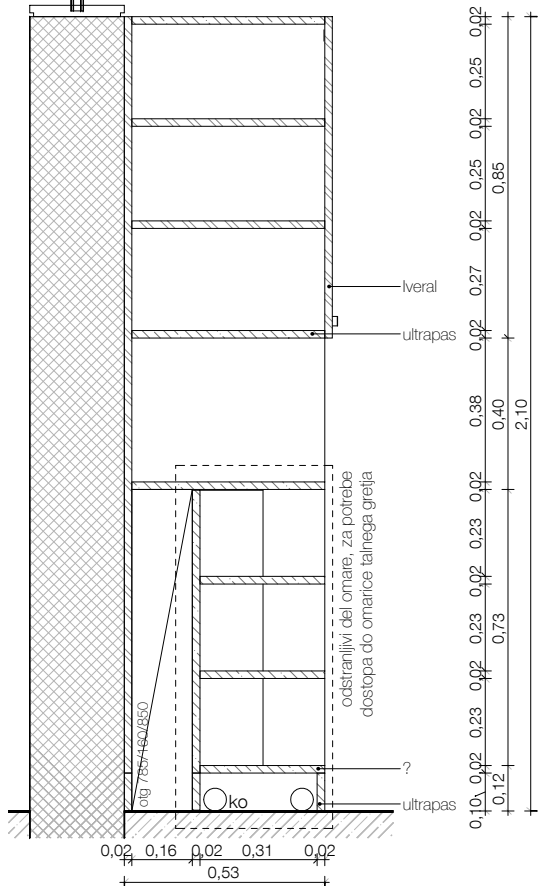

š(m)	g(m)	v(m)	št.
1,05	0,55	2,10	6
1,05	0,55	2,10	25

± 0,00 = 154,95

o.1-2

Omare so izdelane iz iveral lesenih plošč. Bolj obremenjeni deli kot so coki in noge omar so izdelane iz ultapasa na vezanih ploščah. Pulti so izdelani iz ultapasa na vlagoodporni iverni plošči. Drugi materiali so posebej označeni na shemah. Vse plošče so zaključene z ABS nalimki v debelini 0.5 mm z minimalnim radijem. Vidni deli so zaključeni z ABS nalimki v debelini 2.0 mm z minimalnim radijem. Kjer je cokol tudi nosilni element omare, se na stiku s tlemi namesti noge z minimano višino. V nasprotnem primeru so pod omarami nameščene noge višine 10cm, na katero se pritrdi cokol, po detajlu DC (list 5.03.29). V tem primeru so vogali cokla stikovani pod kotom 45° brez vidnega zaključka plošče. Lice cokla mora biti poravnano z robom spodnje police na vzdolžnih straneh omar. Na prečnih straneh je cokol poravnas s stranico!
Vso okovje kot so spone in kjučavnice so srednjega cenovnega razreda in so izvedeni po izbiri in potrditvi odgovornega projektanta.Ključke so izvedene po detajlu DK (list 5.03.29) po predhodno narejenem vzorcu.
Vse police ki niso potrebne za konstrukcijsko stabilnost so premične. Povsod, kjer je v elemente opreme vdolan lijak, je le ta del ponudbe. Del ponudbe je tudi pipa in odtok z vsem priključnim in pritrdilnim materialom. Vse po izboru in potrditvi projektanta.

- Legenda:
- os - odmična spona
 - kit - kljuka trak pritrjen s kljuko
 - klj - ključavnica s ključem
 - kš - ključavnica na kodo
 - ko - pohištveno kolo
 - kl - kljuka iz nerjavnega jekla
 - zr - zračnik puša v okorgli luknji

MEDPROSTOR

Medprostor, arhitekturni atelje d.o.o.

Breg 22/III, SI - 1000 Ljubljana,
T: 083813648, F:083813649,
Ep: info@medprostor.si, I: www.medprostor.si

številka projekta	0071 - 2014
naročnik	OBČINA BREŽICE
naslov naročnika	Cesta prvih borcev 18 8250 Brežice
vrsta objekta	OŠ IN VRTEC CERKLJE OB KRKI
mesto gradnje	Cerklje ob Krki
številka parcele	3124/1, 3124/2, 3124/11, 3127/5, 3126/1, 3127/11
katastrska občina	1302 Cerklje
vrsta projektne dokumentacije	P Z I
načrt	OPREMA
risba	Omare 1
merilo	1 : 20
datum datum spremembe	december 2015
številka lista	o5.03.1

odgovorni vodja projekta identifikacijska številka	Rok Žnidaršič, u.d.i.a. ZAPS - 1576
odgovorni projektant arhitekture identifikacijska številka	Rok Žnidaršič, u.d.i.a. ZAPS - 1576
projektanti	Jerneja Fischer Knap, u.d.i.a. Mojca Gabrič, u.d.i.a. Samo Mlakar, u.d.i.a. Dejan Fortuna, u.d.i.a.

Vse mere preveriti na mestu! I Vse nejasnosti re ševati skupaj s projektantom! I Delavniške načrte izdela izvajalec, pred vgradnjo jih mora pisno potrditi odgovorni vodja projekta! I Za izbrane barve in materiale izvajalec izdela vzorce, ki morajo biti potrjeni s strani projektanta. I Predmetni načrt je avtorsko delo, zato mora vse spremembe objekta potrditi izključno odgovorni projektant arhitekture! I Vse potrditve, pregledi, spremembe itd. s strani odgovornih projektantov morajo biti pisne in navedene v gradbenem dnevniku!

Omare so izdelane iz iveral lesenih plošč. Bolj obremenjeni deli kot so cokli in noge omar so izdelane iz ultapasa na vezanih ploščah. Pulti so izdelani iz ultapasa na vlagoodporni iverni plošči. Drugi materiali so posebej označeni na shemah. Vse plošče so zaključene z ABS nalimki v debelini 0.5 mm z minimalnim radijem. Vidni deli so zaključeni z ABS nalimki v debelini 2.0 mm z minimalnim radijem. Kjer je cokel tudi nosilni element omare, se na stiku s tlemi namesti noge z minimano višino. V nasprotnem primeru so pod omarami nameščene noge višine 10cm, na katero se pritrdi cokel, po detajlu DC (list 5.03.29). V tem primeru so vogali cokla stikovani pod kotom 45° brez vidnega zaključka plošče. Lice cokla mora biti poravnano z robom spodnje police na vzdolžnih straneh omar. Na prečnih straneh je cokel poravnat s stranico!
Vso okovje kot so spona in kjučavnice so srednjega cenovnega razreda in so izvedeni po izbiri in potrditvi odgovornega projektanta.Ključke so izvedene po detajlu DK (list 5.03.29) po predhodno narejenem vzorcu.
Vse police ki niso potrebne za konstrukcijsko stabilnost so premične. Povsod, kjer je v elemente opreme vdolan ljjak, je le ta del ponudbe. Del ponudbe je tudi pipa in odtok z vsem priključnim in pritrdilnim materialom. Vse po izboru in potrditvi projektanta.

- Legenda:
- os - odmična spona
 - klt - kljuka trak pritrjen s kljuko
 - klj - ključavnica s ključem
 - kš - ključavnica na kodo
 - ko - pohištveno kolo
 - kl - kljuka iz nerjavnega jekla
 - zr - zračnik puša v okorgli luknji


M E D P R O S T O R

Medprostor, arhitekturni atelje d.o.o.
Breg 22/III, SI - 1000 Ljubljana,
T: 083813648, F:083813649,
Ep: info@medprostor.si, I: www.medprostor.si


številka projekta	0071 - 2014
naročnik	OBČINA BREŽICE
naslov naročnika	Cesta prvih borcev 18 8250 Brežice
vrsta objekta	OŠ IN VRTEC CERKLJE OB KRKI
mesto gradnje	Cerklje ob Krki
številka parcele	3124/1, 3124/2, 3124/11, 3127/5, 3126/1, 3127/11
katastrska občina	1302 Cerklje
vrsta projektne dokumentacije	P Z I
načrt	OPREMA
risba	Omare 2
merilo	1 : 20
datum datum spremembe	december 2015
številka lista	o5.03.2

odgovorni vodja projekta identifikacijska številka	Rok Žnidaršič, u.d.i.a. ZAPS - 1576
odgovorni projektant arhitekture identifikacijska številka	Rok Žnidaršič, u.d.i.a. ZAPS - 1576
projektanti	Jerneja Fischer Knap, u.d.i.a. Mojca Gabrič, u.d.i.a. Samo Mlakar, u.d.i.a. Dejan Fortuna, u.d.i.a.


prerez 03a

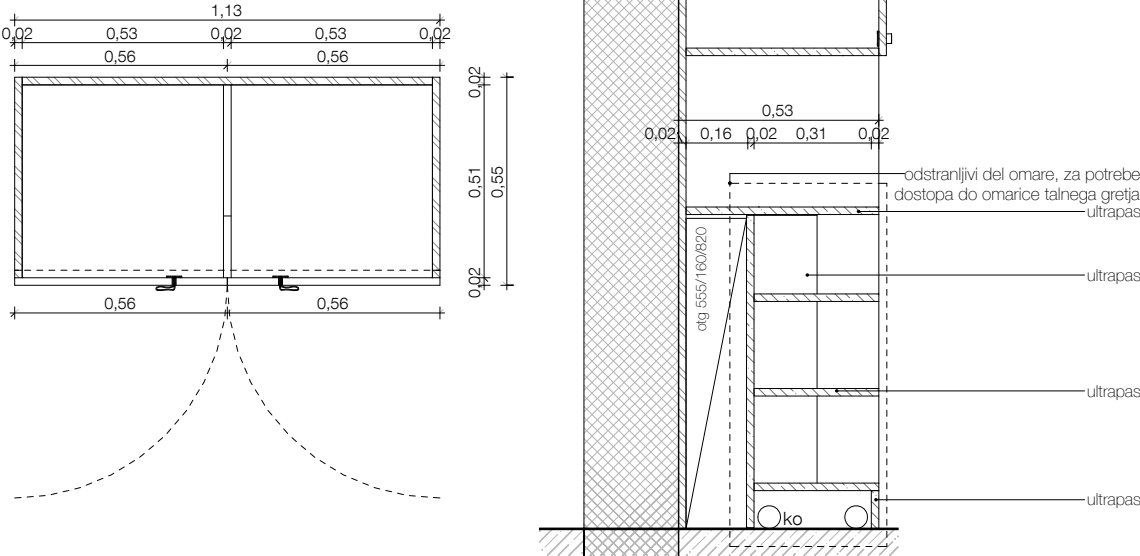

prerez 03b

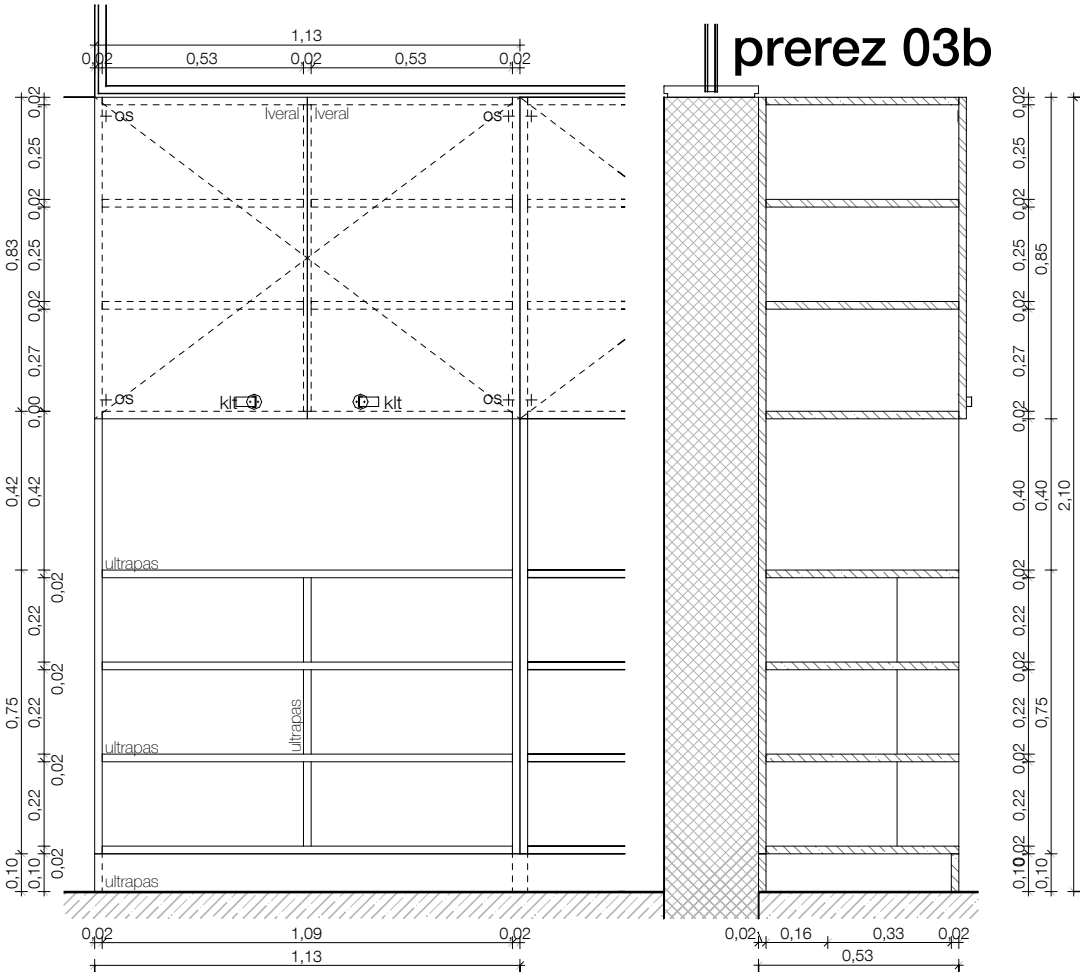

o.04

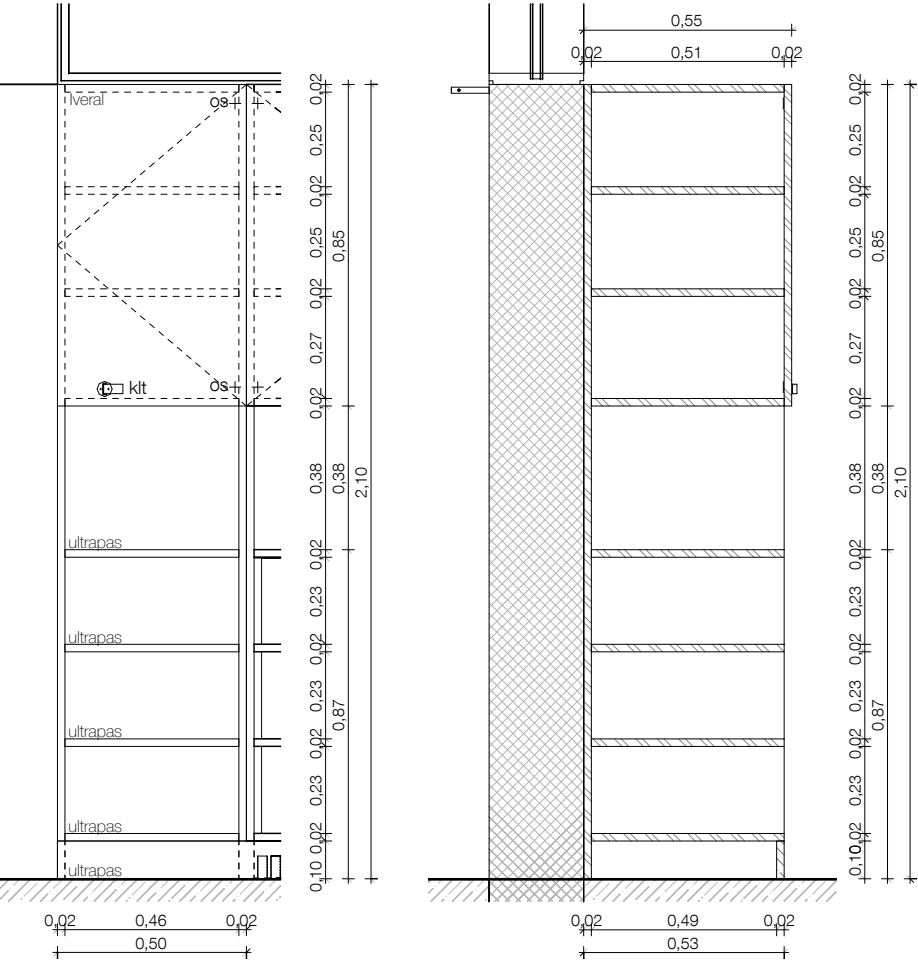

		š(m)	g(m)	v(m)	št.
o.03a	učilnice 2	1,13	0,55	2,10	2
o.03b	učilnice 2	1,13	0,55	2,10	4

Vse mere preveriti na mestu! I Vse nejasnosti re ševati skupaj s projektantom! I Delavniške načrte izdela izvajalec, pred vgradnjo jih mora pisno potrditi odgovorni vodja projekta! I Za izbrane barve in materiale izvajalec izdela vzorce, ki morajo biti potrjeni s strani projektanta. I Predmetni načrt je avtorsko delo, zato mora vse spremembe objekta potrditi izključno odgovorni projektant arhitekture! I Vse potrditve, pregledi, spremembe itd. s strani odgovornih projektantov morajo biti pisne in navedene v gradbenem dnevniku!

± 0,00 = 154,95

o.5-6

Omare so izdelane iz iveral lesenih plošč. Bolj obremenjeni deli kot so coki in noge omar so izdelane iz ultapasa na vezanih ploščah. Pulti so izdelani iz ultapasa na vlago odporni iverni plošči. Drugi materiali so posebej označeni na shemah. Vse plošče so zaključene z ABS nalimki v debelini 0.5 mm z minimalnim radijem. Vidni deli so zaključeni z ABS nalimki v debelini 2.0 mm z minimalnim radijem. Kjer je cokol tudi nosilni element omare, se na stiku s tlemi namesti noge z minimano višino. V nasprotnem primeru so pod omarami nameščene noge višine 10cm, na katero se pritrdi cokol, po detajlu DC (list 5.03.29). V tem primeru so vogali cokla stikovani pod kotom 45° brez vidnega zaključka plošče. Lice cokla mora biti poravnano z robom spodnje police na vzdolžnih straneh omar. Na prečnih straneh je cokol poravnas s stranico!
Vso okovje kot so spone in kjučavnice so srednjega cenovnega razreda in so izvedeni po izbiri in potrditvi odgovornega projektanta. Kljuge so izvedene po detaju DK (list 5.03.29) po predhodno narejenem vzorcu.
Vse police ki niso potrebne za konstrukcijsko stabilnost so premične. Povsod, kjer je v elemente opreme vdolan lijak, je le ta del ponudbe. Del ponudbe je tudi pipa in odtok z vsem priključnim in pritrdilnim materialom. Vse po izboru in potrditvi projektanta.









- Legenda:
- os - odmična spona
 - klt - kljuka trak pritrjen s kljuko
 - klj - kjučavnica s ključem
 - kš - kjučavnica na kodo
 - ko - pohištvno kolo
 - kl - kljuka iz nerjavnega jekla
 - zr - zračnik puša v okorgli luknji

MEDPROSTOR

Medprostor, arhitekturni atelje d.o.o.
Breg 22/III, SI - 1000 Ljubljana,
T: 083813648, F:083813649,
Ep: info@medprostor.si, I: www.medprostor.si

številka projekta	0071 - 2014
naročnik	OBČINA BREŽICE
naslov naročnika	Cesta prvih borcev 18 8250 Brežice
vrsta objekta	OŠ IN VRTEC CERKLJE OB KRKI
mesto gradnje	Cerklje ob Krki
številka parcele	3124/1, 3124/2, 3124/11, 3127/5, 3126/1, 3127/11
katastrska občina	1302 Cerklje
vrsta projektne dokumentacije	P Z I
načrt	OPREMA
risba	Omare 3
merilo	1 : 20
datum datum spremembe	december 2015
številka lista	o5.03.3

odgovorni vodja projekta identifikacijska številka	Rok Žnidaršič, u.d.i.a. ZAPS - 1576
odgovorni projektant arhitekture identifikacijska številka	Rok Žnidaršič, u.d.i.a. ZAPS - 1576
projektanti	Jerneja Fischer Knap, u.d.i.a. Mojca Gabrič, u.d.i.a. Samo Mlakar, u.d.i.a. Dejan Fortuna, u.d.i.a.

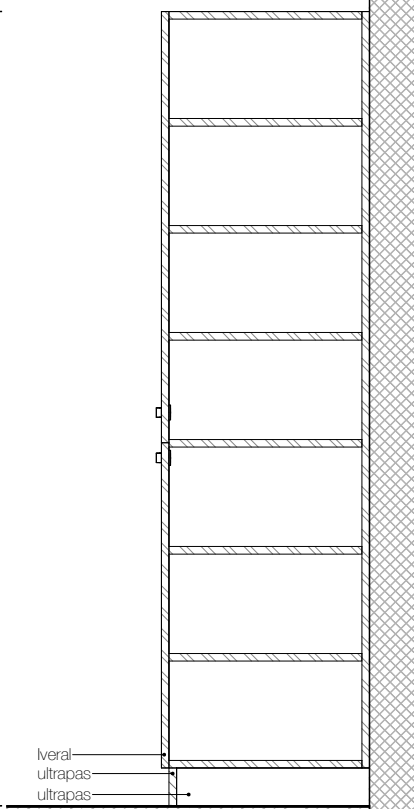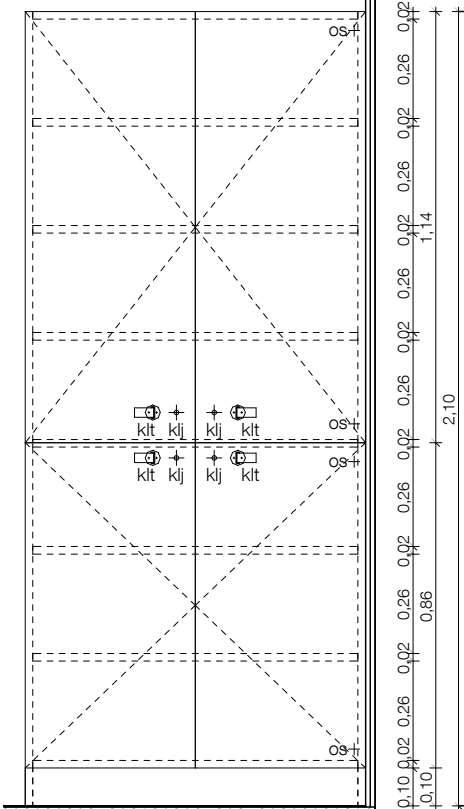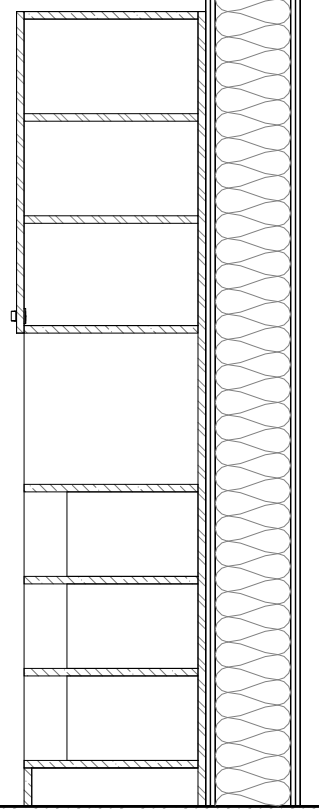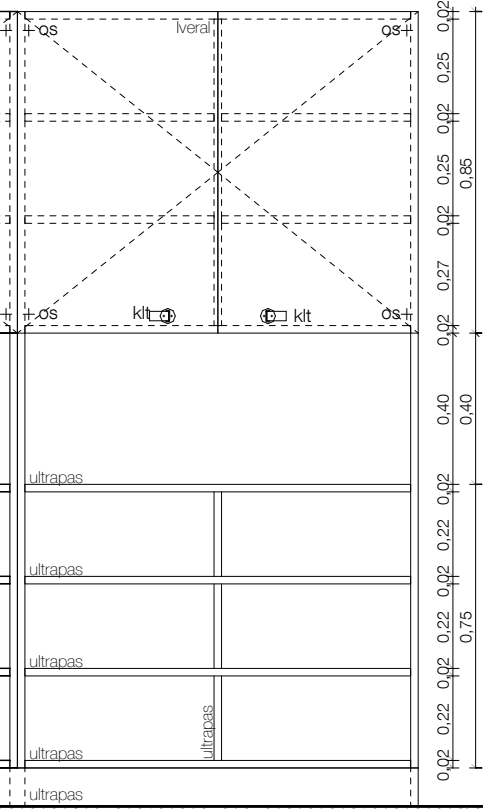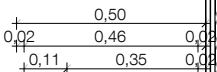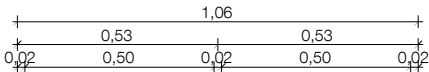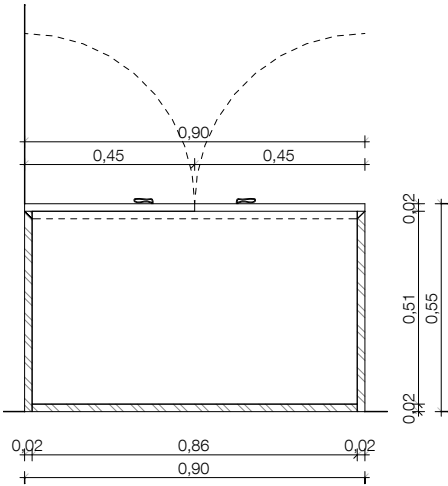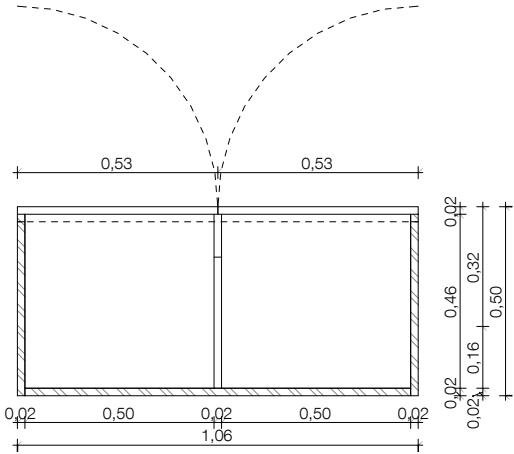

o.05

učilnice 5

š(m) g(m) v(m) št.

1,06 0,50 2,10 4

o.06

kabinet tehnika

š(m) g(m) v(m) št.

0,90 0,55 2,10 8

Vse mere preveriti na mestu! I Vse nejasnosti re ševati skupaj s projektantom! I Delavniške načrte izdela izvajalec, pred vgradnjo jih mora pisno potrditi odgovorni vodja projekta! I Za izbrane barve in materiale izvajalec izdela vzorce, ki morajo biti potrjeni s strani projektanta. I Predmetni načrt je avtorsko delo, zato mora vse spremembe objekta potrditi izključno projektant arhitekture! I Vse potrditve, pregledi, spremembe itd. s strani odgovornih projektantov morajo biti pisne in navedene v gradbenem dnevniku!

Omare so izdelane iz iveral lesenih plošč. Bolj obremenjeni deli kot so coki in noge omar so izdelane iz ultapasa na vezanih ploščah. Pulti so izdelani iz ultapasa na vlagoodporni iverni plošči. Drugi materiali so posebej označeni na shemah. Vse plošče so zaključene z ABS nalimki v debelini 0.5 mm z minimalnim radijem. Vidni deli so zaključeni z ABS nalimki v debelini 2.0 mm z minimalnim radijem. Kjer je cokol tudi nosilni element omare, se na stiku s tlemi namesti noge z minimano višino. V nasprotnem primeru so pod omarami nameščene noge višine 10cm, na katero se pritrdi cokol, po detajlu DC (list 5.03.29). V tem primeru so vogali cokla stikovani pod kotom 45° brez vidnega zaključka plošče. Lice cokla mora biti poravnano z robom spodnje police na vzdolžnih straneh omar. Na prečnih straneh je cokol poravnas s stranico!
Vso okovje kot so spona in kjučavnice so srednjega cenovnega razreda in so izvedeni po izbiri in potrditvi odgovornega projektanta.Ključke so izvedene po detaju DK (list 5.03.29) po predhodno narejenem vzorcu.
Vse police ki niso potrebne za konstrukcijsko stabilnost so premične.
Povsod, kjer je v elemente opreme vdelan lijak, je le ta del ponudbe. Del ponudbe je tudi pipa in odtok z vsem priključnim in pritrdilnim materialom. Vse po izboru in potrdivi projektanta.





- Legenda:
- os - odmična spona
 - kit - kljuka trak pritrjen s kljuko
 - klj - ključavnica s ključem
 - kš - ključavnica na kodo
 - ko - pohištvono kolo
 - kl - kljuka iz nerjavnega jekla
 - zr - zračnik puša v okorgli luknji

M E D P R O S T O R

Medprostor, arhitekturni atelje d.o.o.
Breg 22/III, SI - 1000 Ljubljana,
T: 083813648, F:083813649,
Ep: info@medprostor.si, I: www.medprostor.si

številka projekta	0071 - 2014
naročnik	OBČINA BREŽICE
naslov naročnika	Cesta prvih borcev 18 8250 Brežice
vrsta objekta	OŠ IN VRTEC CERKLJE OB KRKI
mesto gradnje	Cerklje ob Krki
številka parcele	3124/1, 3124/2, 3124/11, 3127/5, 3126/1, 3127/11
katastrska občina	1302 Cerklje
vrsta projektne dokumentacije	P Z I
načrt	OPREMA
risba	Omare 4
merilo	1 : 20
datum datum spremembe	december 2015
številka lista	o5.03.4



odgovorni vodja projekta identifikacijska številka	Rok Žnidaršič, u.d.i.a. ZAPS - 1576
odgovorni projektant arhitekture identifikacijska številka	Rok Žnidaršič, u.d.i.a. ZAPS - 1576
projektanti	Jerneja Fischer Knap, u.d.i.a. Mojca Gabrič, u.d.i.a. Samo Mlakar, u.d.i.a. Dejan Fortuna, u.d.i.a.

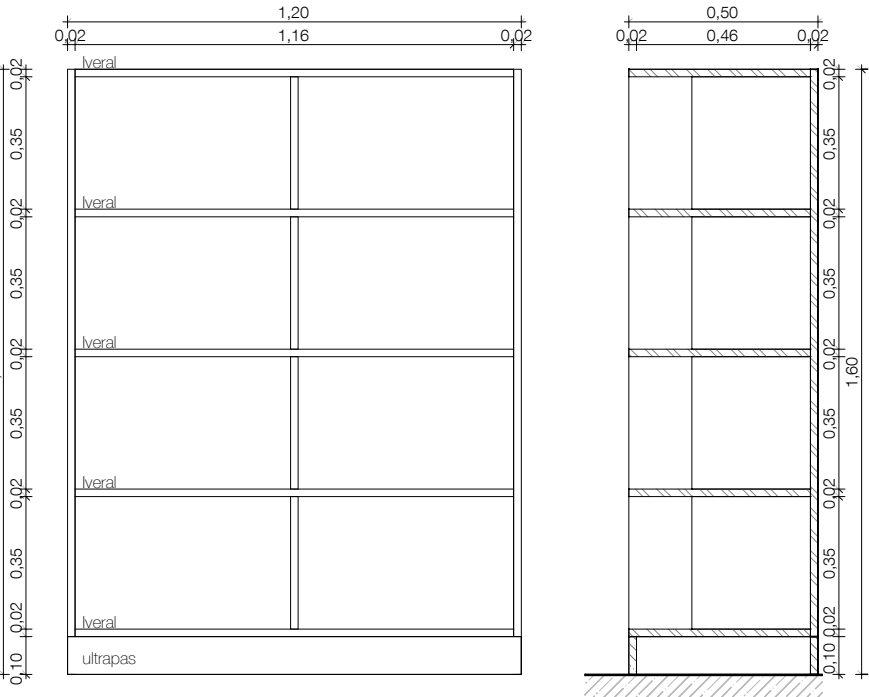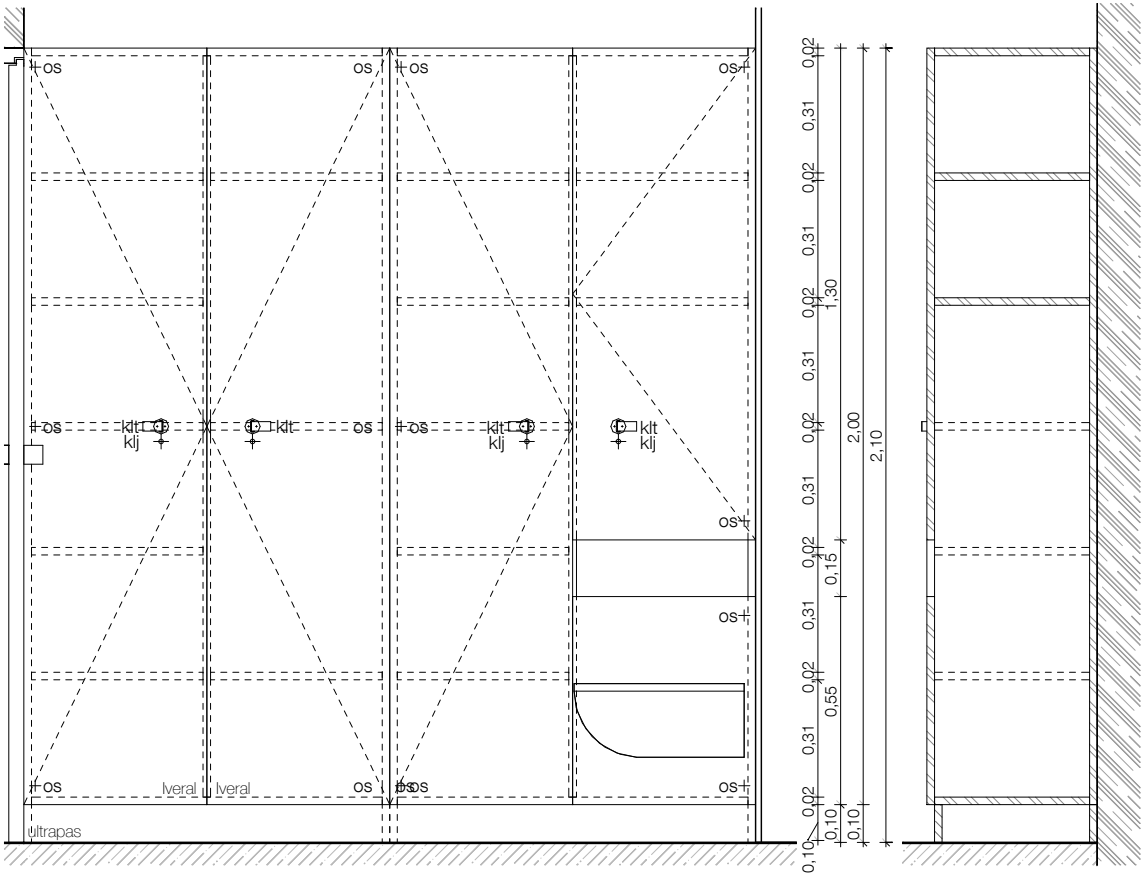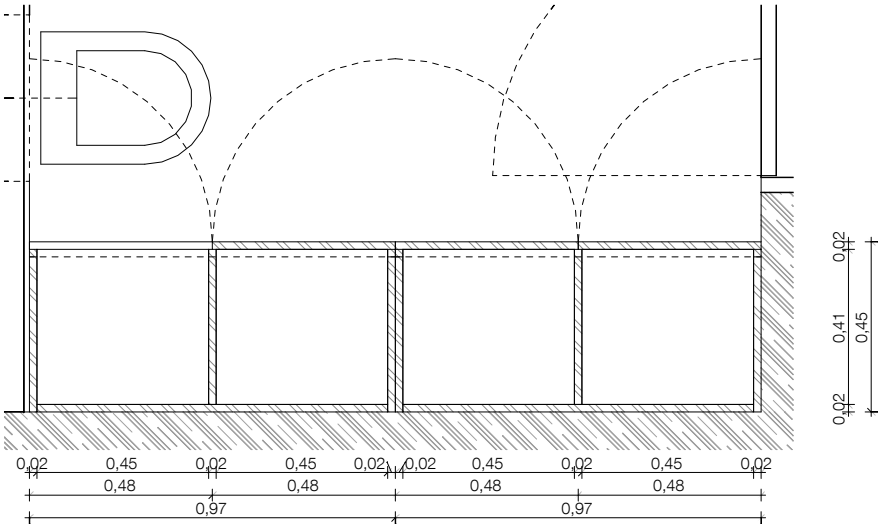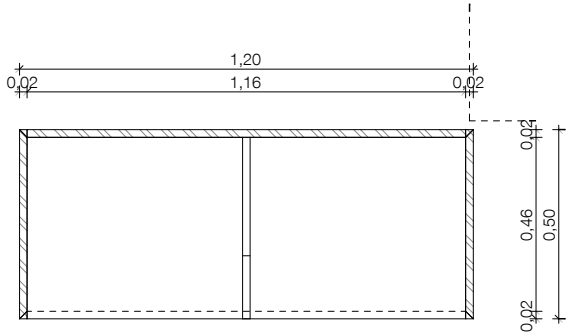

o.07 kabinet naravoslovje 2 1,20 0,50 1,60 1

o.08 Omare čistilka nadstropje 1,94 0,45 2,10 1

Vse mere preveriti na mestu! I Vse nejasnosti re ševati skupaj s projektantom! I Delavniške načrte izdela izvajalec, pred vgradnjo jih mora pisno potrditi odgovorni vodja projekta! I Za izbrane barve in materiale izvajalec izdela vzorce, ki morajo biti potrjeni s strani projektanta. I Predmetni načrt je avtorsko delo, zato mora vse spremembe objekta potrditi izključno odgovorni projektant arhitekture! I Vse potrditve, pregledi, spremembe itd. s strani odgovornih projektantov morajo biti pisne in navedene v gradbenem dnevniku!

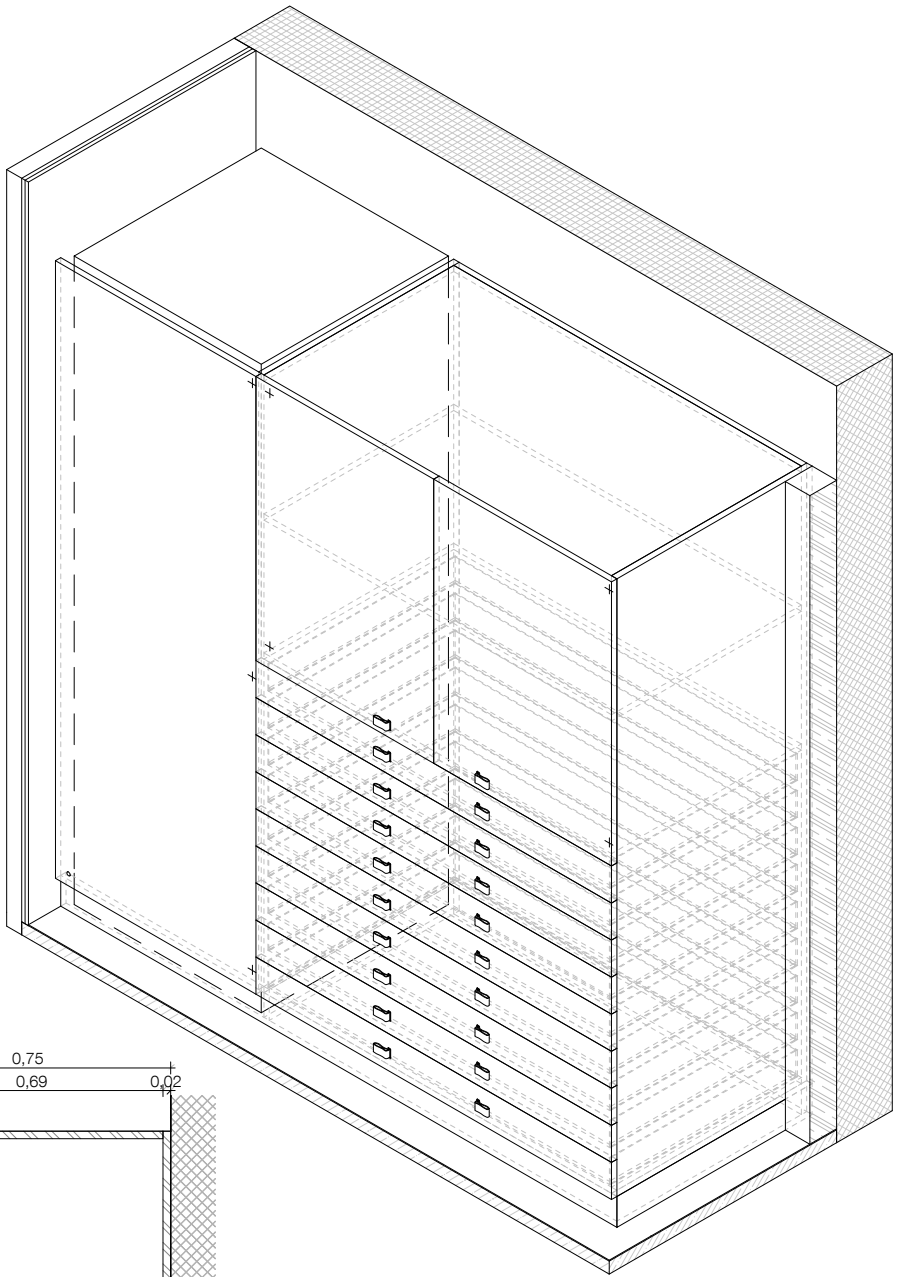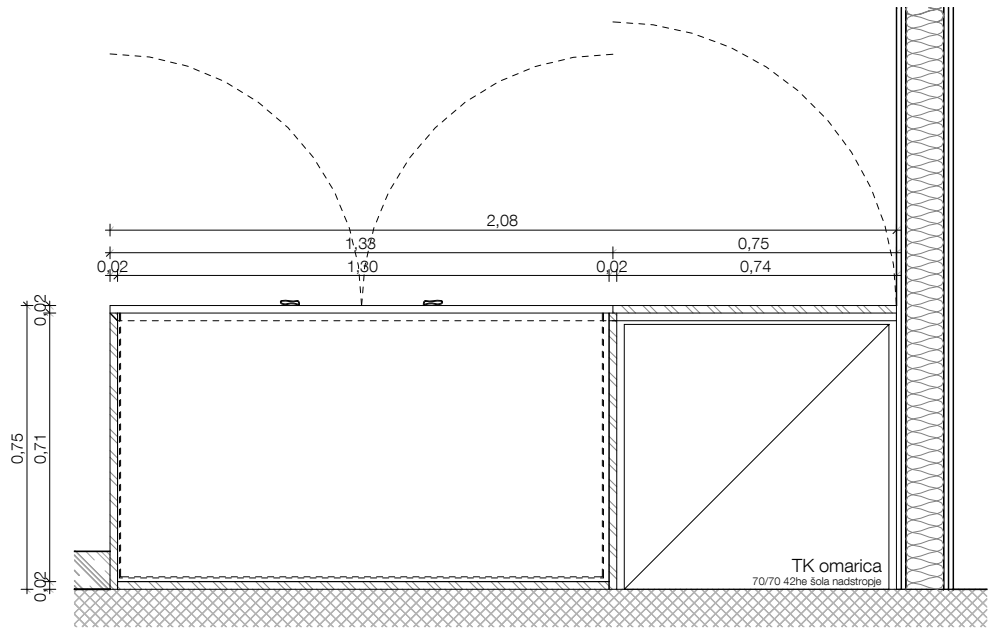

Omare so izdelane iz iveral lesenih plošč. Bolj obremenjeni deli kot so coki in noge omar so izdelane iz ultapasa na vezanih ploščah. Pulti so izdelani iz ultapasa na vlagoodporni iverni plošči. Drugi materiali so posebej označeni na shemah. Vse plošče so zaključene z ABS nalimki v debelini 0.5 mm z minimalnim radijem. Vidni deli so zaključeni z ABS nalimki v debelini 2.0 mm z minimalnim radijem. Kjer je cokol tudi nosilni element omar, se na stiku s tlemi namesti noge z minimano višino. V nasprotnem primeru so pod omarami nameščene noge višine 10cm, na katero se pritrdi cokol, po detajlu DC (list 5.03.29). V tem primeru so vogali cokla stikovani pod kotom 45° brez vidnega zaključka plošče. Lice cokla mora biti poravnano z robom spodnje police na vzdolžnih straneh omar. Na prečnih straneh je cokol poravnas s stranico!
Vso okovje kot so spona in kjučavnice so srednjega cenovnega razreda in so izvedeni po izbiri in potrditvi odgovornega projektanta. Kljuge so izvedene po detajlu DK (list 5.03.29) po predhodno narejenem vzorcu.
Vse police ki niso potrebne za konstrukcijsko stabilnost so premične.
Povsod, kjer je v elemente opreme vdolan lijak, je le ta del ponudbe. Del ponudbe je tudi pipa in odtok z vsem priključnim in pritrdilnim materialom. Vse po izboru in potrditvi projektanta.

- Legenda:
- os - odmična spona
 - klt - kljuka trak pritrjen s kljuko
 - klj - kjučavnica s ključem
 - kš - kjučavnica na kodo
 - ko - pohištvno kolo
 - kl - kljuka iz nerjavnega jekla
 - zr - zračnik puša v okorgli luknji

Medprostor

Medprostor, arhitekturni atelje d.o.o.
Breg 22/III, SI - 1000 Ljubljana,
T: 083813648, F:083813649,
Ep: info@medprostor.si, I: www.medprostor.si



številka projekta	0071 - 2014
naročnik	OBČINA BREŽICE
naslov naročnika	Cesta prvih borcev 18 8250 Brežice
vrsta objekta	OŠ IN VRTEC CERKLJE OB KRKI
mesto gradnje	Cerklje ob Krki
številka parcele	3124/1, 3124/2, 3124/11, 3127/5, 3126/1, 3127/11
katastrska občina	1302 Cerklje

vrsta projektne dokumentacije	P Z I
načrt	OPREMA
risba	Omare 5
merilo	1 : 20
datum datum spremembe	december 2015
številka lista	o5.03.5



odgovorni vodja projekta identifikacijska številka	Rok Žnidaršič, u.d.i.a. ZAPS - 1576
odgovorni projektant arhitekture identifikacijska številka	Rok Žnidaršič, u.d.i.a. ZAPS - 1576
projektanti	Jerneja Fischer Knap, u.d.i.a. Mojca Gabrič, u.d.i.a. Samo Mlakar, u.d.i.a. Dejan Fortuna, u.d.i.a.

Vse mere preveriti na mestu! I Vse nejasnosti re ševati skupaj s projektantom! I Delavniške načrte izdela izvajalec, pred vgradnjo jih mora pisno potrditi odgovorni vodja projekta! I Za izbrane barve in materiale izvajalec izdela vzorce, ki morajo biti potrjeni s strani projektanta. I Predmetni načrt je avtorsko delo, zato mora vse spremembe objekta potrditi izključno odgovorni projektant arhitekture! I Vse potrditve, pregledi, spremembe itd. s strani odgovornih projektantov morajo biti pisne in navedene v gradbenem dnevniku!

š(m)	g(m)	v(m)	št.
2,08	0,75	2,10	1

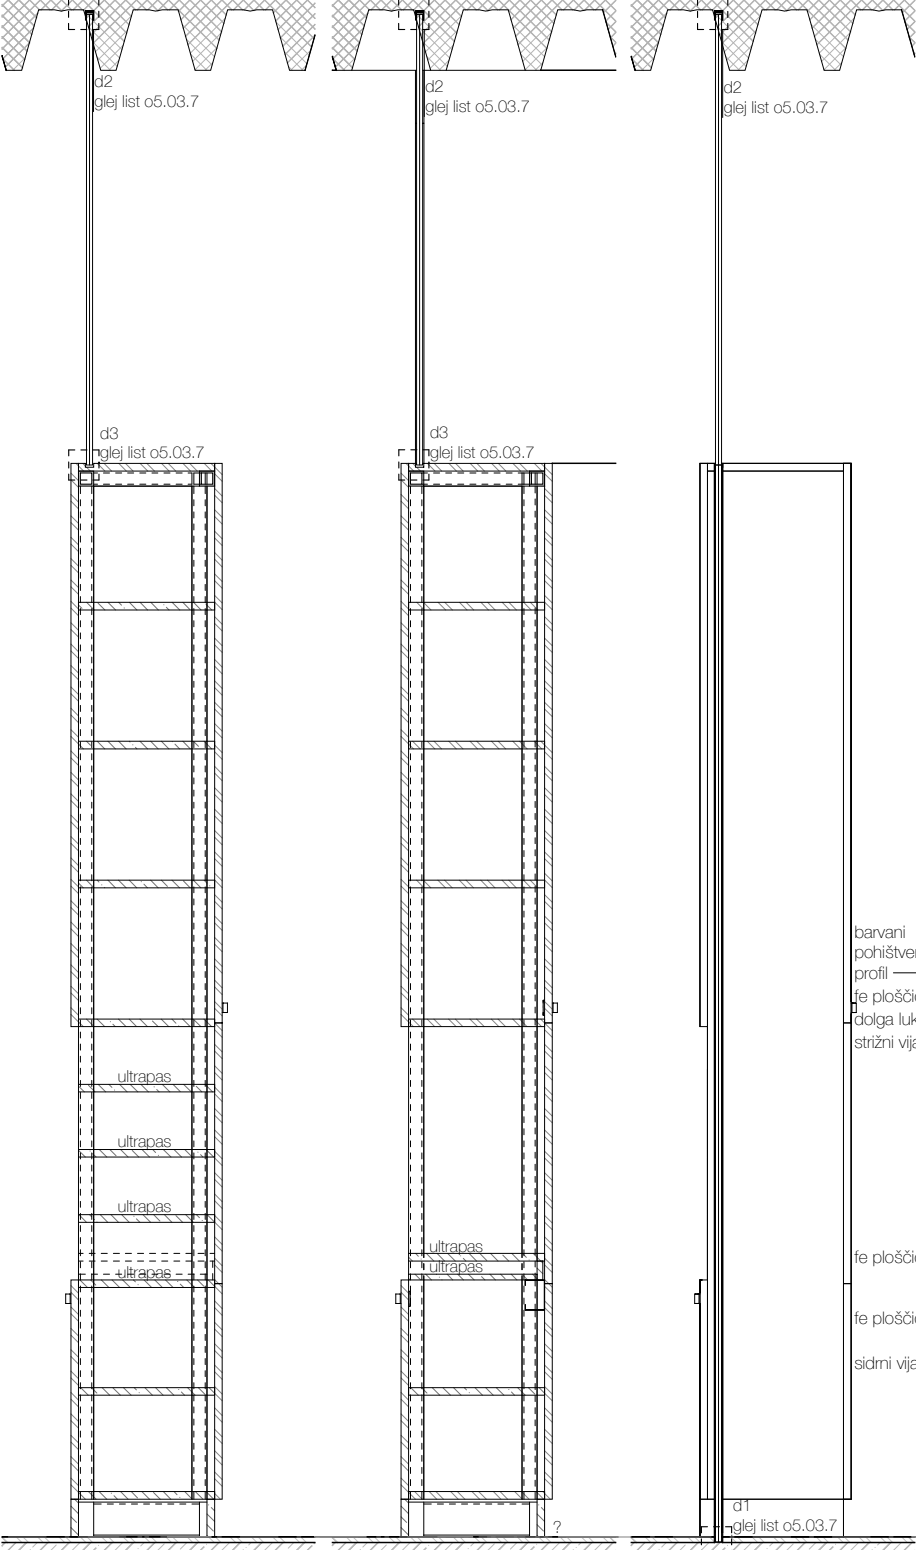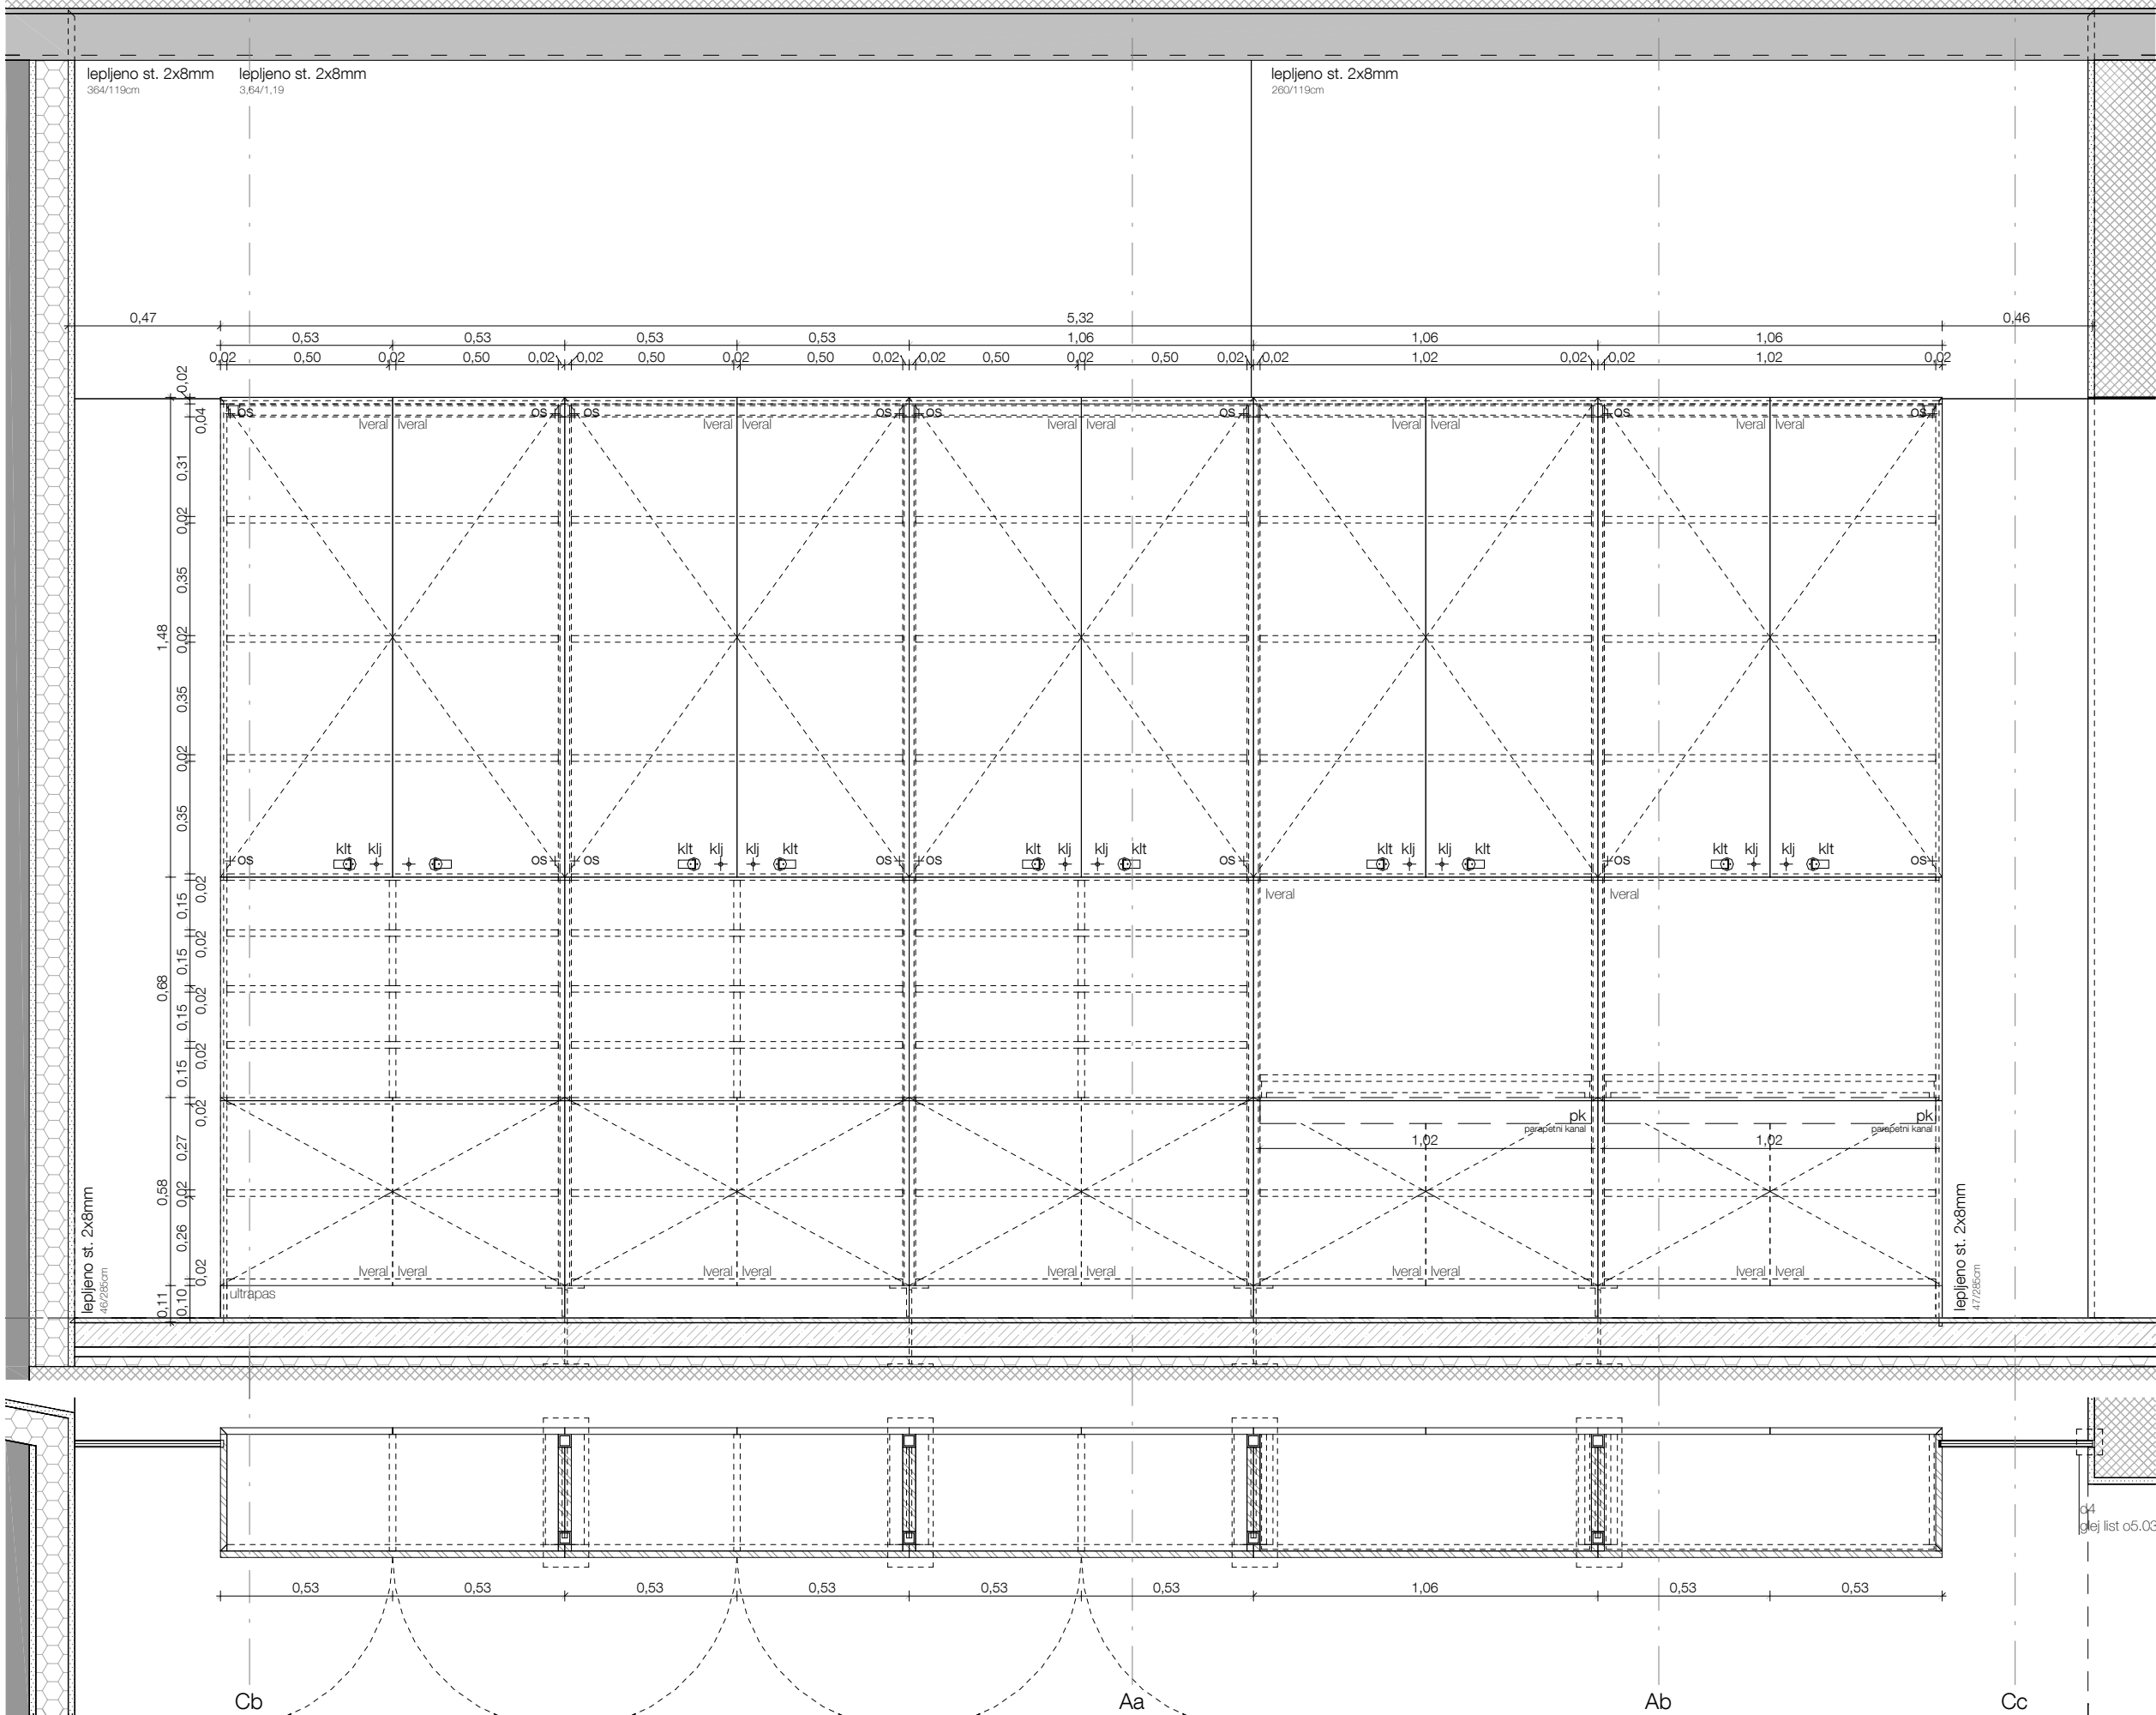

Detalji pritrevanja omare v tlak 1:5

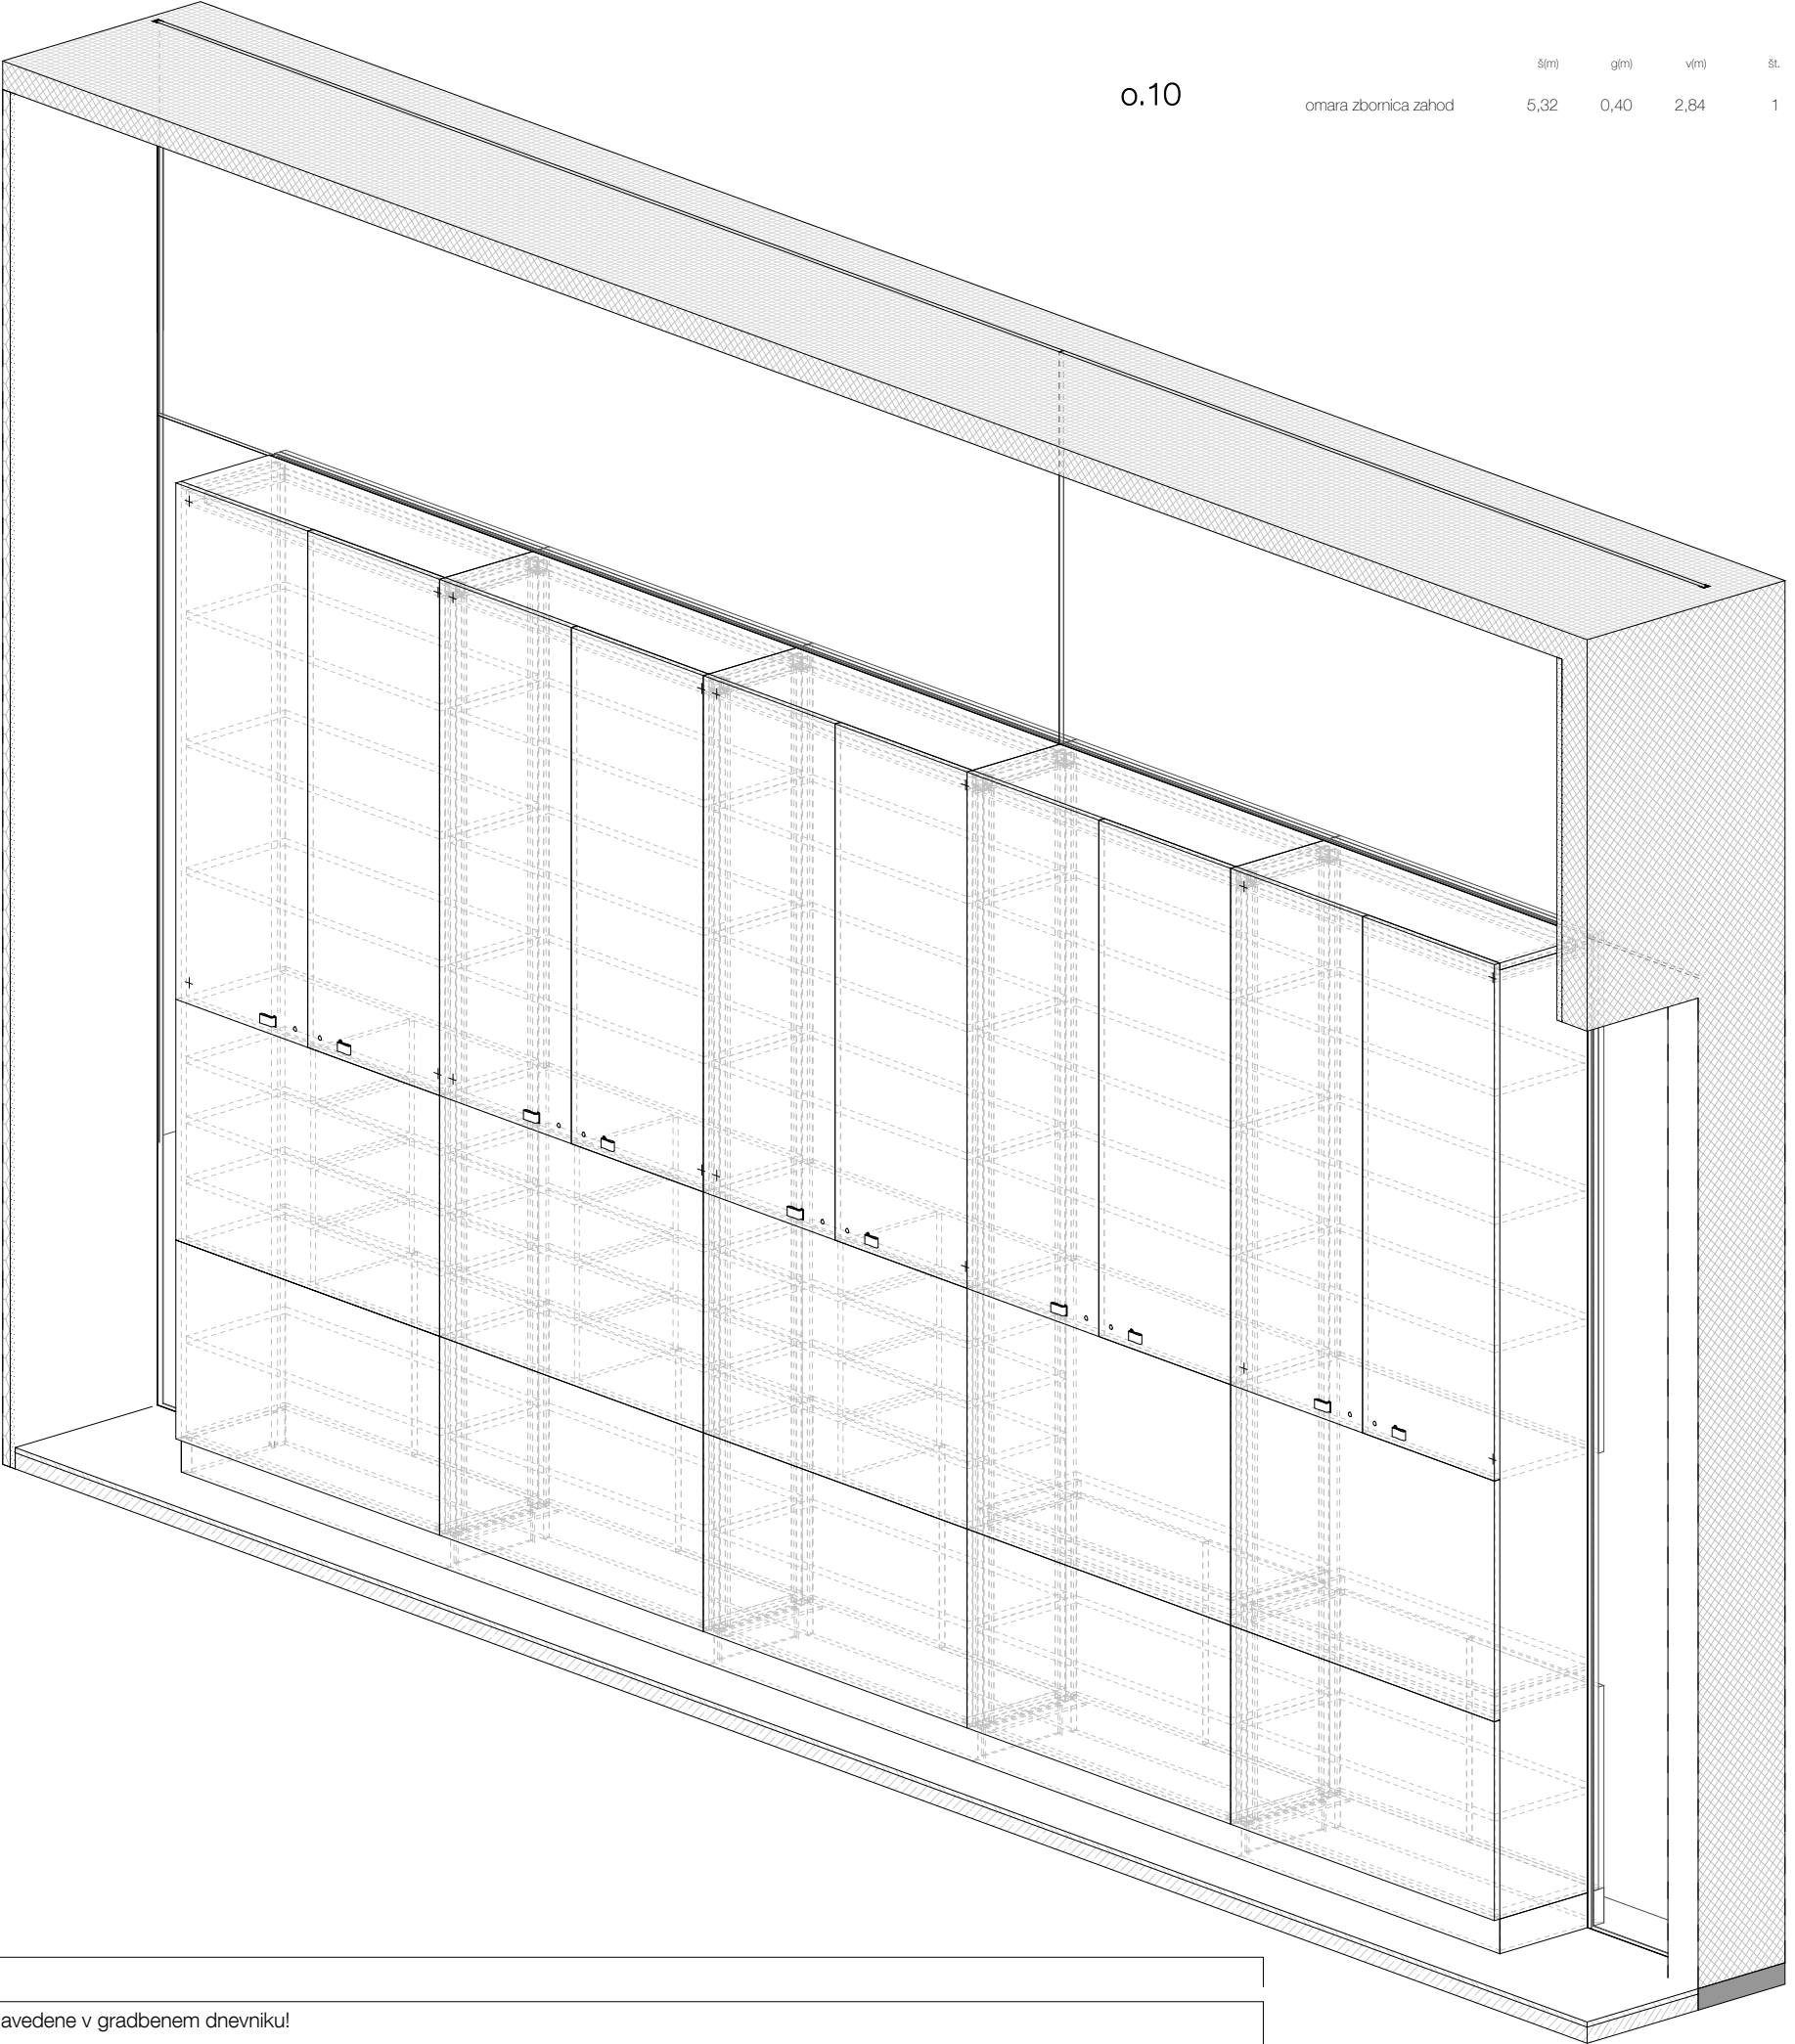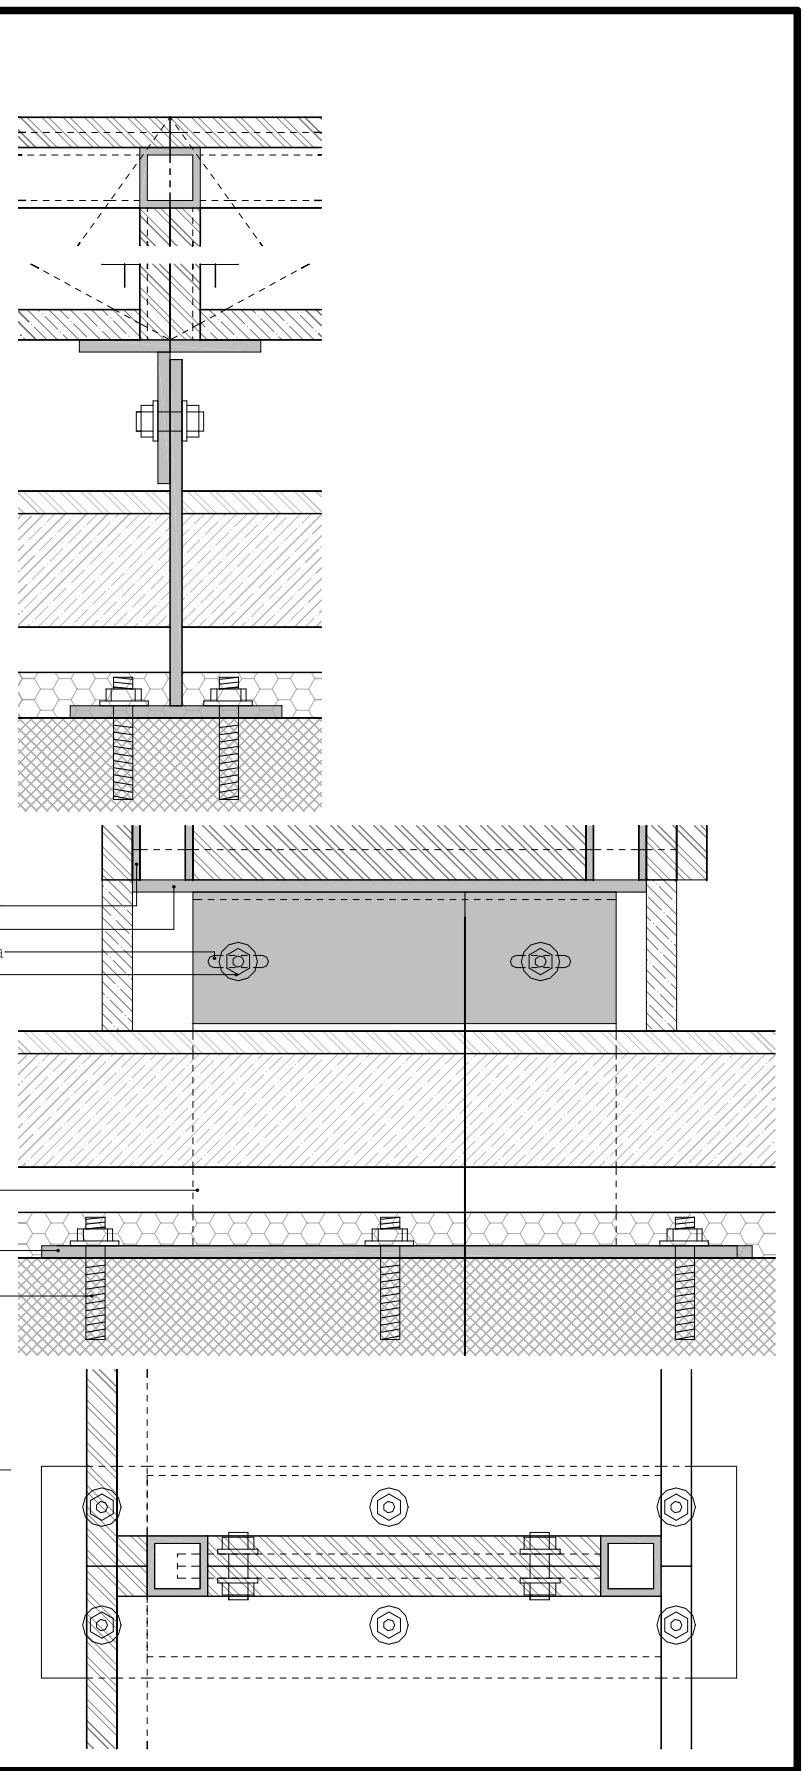

o.10

dim	gim	vim	št.
omara zbornica zahod	5,32	0,40	2,84
			1

± 0,00 = 154,95

o.10

Omare so izdelane iz iveral lesenih plošč. Boli obremenjeni deli kot so coki in noge omar so izdelane iz utrapasa na vezanih ploščah. Puiti so izdelani iz utrapasa na vlagooodporni iveri plošč. Drugi materiali so posebej označeni na shemah. Vse ploščice so zaključene z ABS nalimki v debelini 0.5 mm z minimalnim radijem. Vidni deli so zaključeni z ABS nalimki v debelini 2.0 mm z minimalnim radijem. Kjer je cokol tudi nosilni element omare, se na stiku s temi namesti noge z minimalno višino. V nasprotnem primeru so pod omarami nameščene noge višine 10cm, na katero se pritrji cokol, po detajlu DC (list 5.03.29). V tem primeru so vogali coka stikovani pod kotom 45° brez vidnega zaključka ploščice. Lice coka mora biti poravnano z robom spodnje police na vzdolžnih straneh omar. Na prečnih straneh je cokol poravnani s stranico. Vse okovice kot so spona in ključavnice so srednjega cenovnega razreda in so izvedeni po izbiri in potrditvi odgovornega projektanta. Ključke so izvedene po detajlu DK (list 5.03.29) po predhodno narejenem vzorcu. Vse police ki niso potrebne za konstrukcijsko stabilnost so premečene. Povsod, kjer je v elemente opreme vdelan lik, je ta del ponovne. Del ponudbe je tudi pipa in odtok z vsem priključnim in pritrilnim materialom. Vse po izboru in potrditvi projektanta.

- Legenda:
- os - odmična spona
 - kit - ključka trak pritrjen s ključko
 - kj - ključavnica s ključem
 - ks - ključavnica na kodo
 - ko - pohišveno kolo
 - kl - ključka iz nerjavnega jekla
 - zr - zračnik puša v okrogli luknji



MEDPROSTOR

Medprostor, arhitekturni atelje d.o.o.
Breg 22/III, SI - 1000 Ljubljana,
T: 083813648, F: 083813649,
Ep: info@medprostor.si, I: www.medprostor.si

številka projekta	0071 - 2014
naročnik	OBČINA BREŽICE
naslov naročnika	Cesta prvih borcev 18 8250 Brežice
vrsta objekta	OŠ IN VRTEC CERKLJE OB KRKI
mesto gradnje	Cerklje ob Krki
številka parcele	3124/1, 3124/2, 3124/11, 3127/5, 3126/1, 3127/11
katastrska občina	1302 Cerklje
vrsta projektne dokumentacije	P Z I
načrt	OPREMA
risba	Omare 6
merilo	1:20, 1:5
datum datum spremembe	december 2015
številka lista	o5.03.6

odgovorni vodja projekta	Rok Žnidaršič, u.d.i.a.
identifikacijska številka	ZAPS - 1576
odgovorni projektant arhitekture	Rok Žnidaršič, u.d.i.a.
identifikacijska številka	ZAPS - 1576
projektanti	Jernej Fischer Knap, u.d.i.a. Mojca Gabrič, u.d.i.a. Samo Mlakar, u.d.i.a. Dejan Fortuna, u.d.i.a.

Vse mere preveriti na mestu! I Vse nejasnosti re ševati skupaj s projektantom! I Delavniške načrte izdela izvajalec, pred vgradnjo jih mora pisno potrditi odgovorni vodja projekta! I Za izbrane barve in materiale izvajalec izdela vzorce, ki morajo biti potrjeni s strani projektanta. I Predmetni načrt je avtorsko delo, zato mora vse spremembe objekta potrditi izključno odgovorni projektant arhitekture! I Vse potrditve, pregledi, spremembe itd. s strani odgovornih projektantov morajo biti pisne in navedene v gradbenem dnevniku!

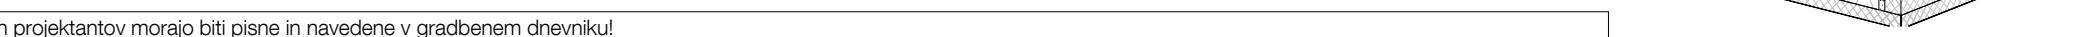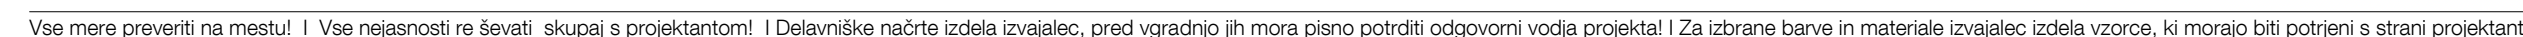

omara zbornica vzhod	5,32	0,40	2,84	1
----------------------	------	------	------	---

0.11

Vse police ki niso otežbene za konstrukcijsko stabilnost so premične. Povsod, kjer je v elemente opreme vdolan lijak, je le ta del ponudbe. Del ponudbe je tudi pipa in odtok z vsem priključnim in pritrdilnim materialom. Vse p izбору in potrdivi projektanta.

Legenda:



os	-	odmična spona
klt	-	ključa trak pritrjen s kljuko
kij	-	ključavnica s ključem
kš	-	ključavnica na kodo
ko	-	pohištveno kolo
kl	-	ključa iz nerjavnega jekla
zr	-	zračnik puša v okrogli lukr

M E D P R O S T O R

Medprostor, arhitekturni atelje d.o.o.
Breg 22/III, SI - 1000 Ljubljana,
T: 083813648, F:083813649,
Ep: info@medprostor.si, I: www.medpro

številka projekta	0071 - 2014
naročnik	OBČINA BREŽICE
naslov naročnika	Cesta prvih borec 18 8250 Brežice
vrsta objekta	OŠ IN VRTEC CERKLJE OB KRKI
место градње	Cerklje ob Krki
številka parcele	3124/1, 3124/2, 3124/11, 3127/5, 3126/1, 3127/11
katastrska občina	1302 Cerklje
vrsta projektne dokumentacije	P Z I
načrt	OPREMA
risba	Omare 7
merilo	1:20, 1:2
datum datum spremembe	december 2015
številka lista	o5.03.7

odgovorni vodja projekta identifikacijska številka	Rok Žnidaršič, u.d.i.a. ZAPS - 1576
odgovorni projektant arhitekture identifikacijska številka	Rok Žnidaršič, u.d.i.a. ZAPS - 1576
projektanti	Jerneja Fischer Knap, u.d.i.a. Mojca Gabrič, u.d.i.a. Samo Mlakar, u.d.i.a. Dejan Fortuna, u.d.i.a.

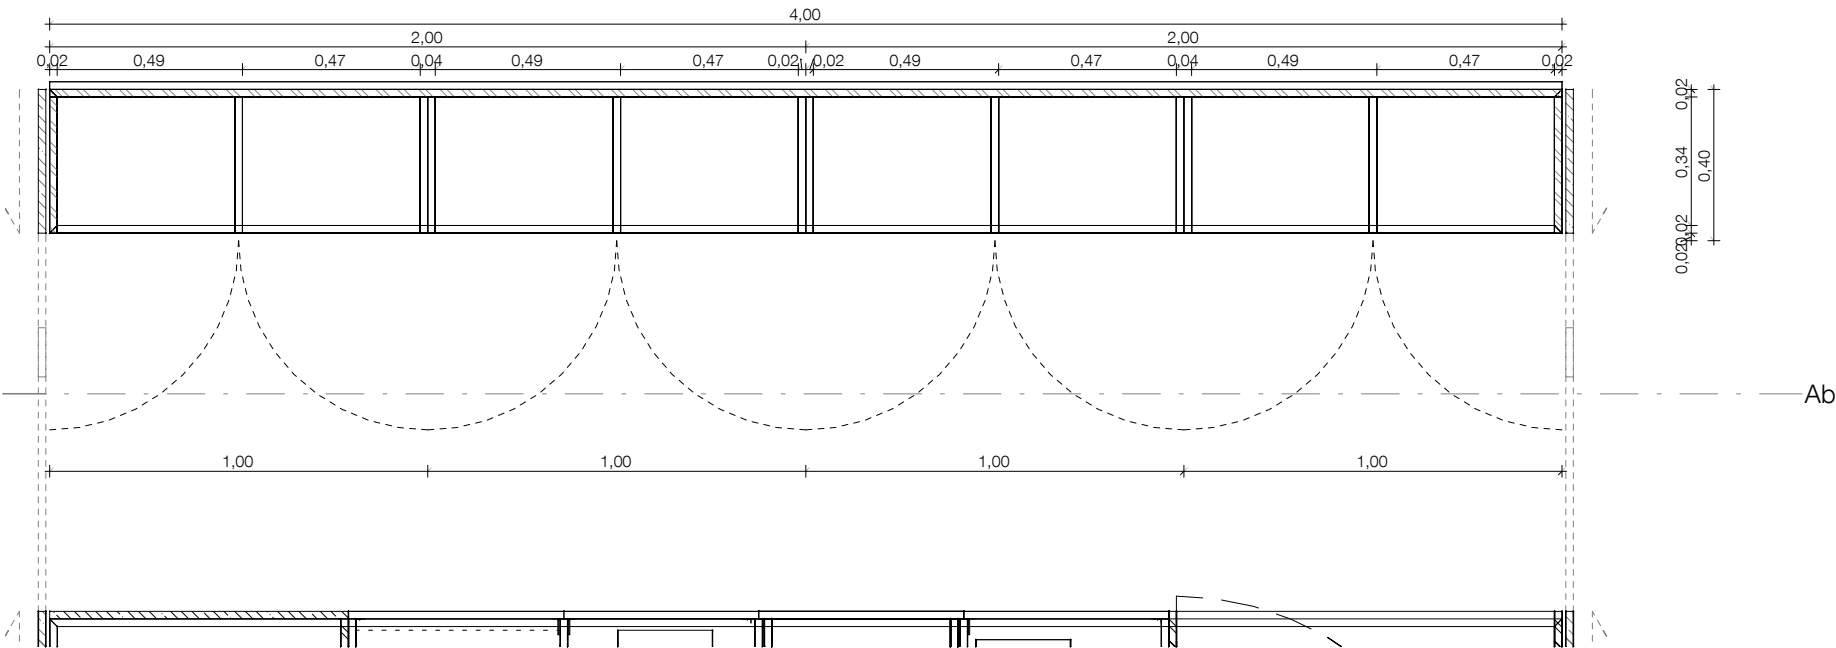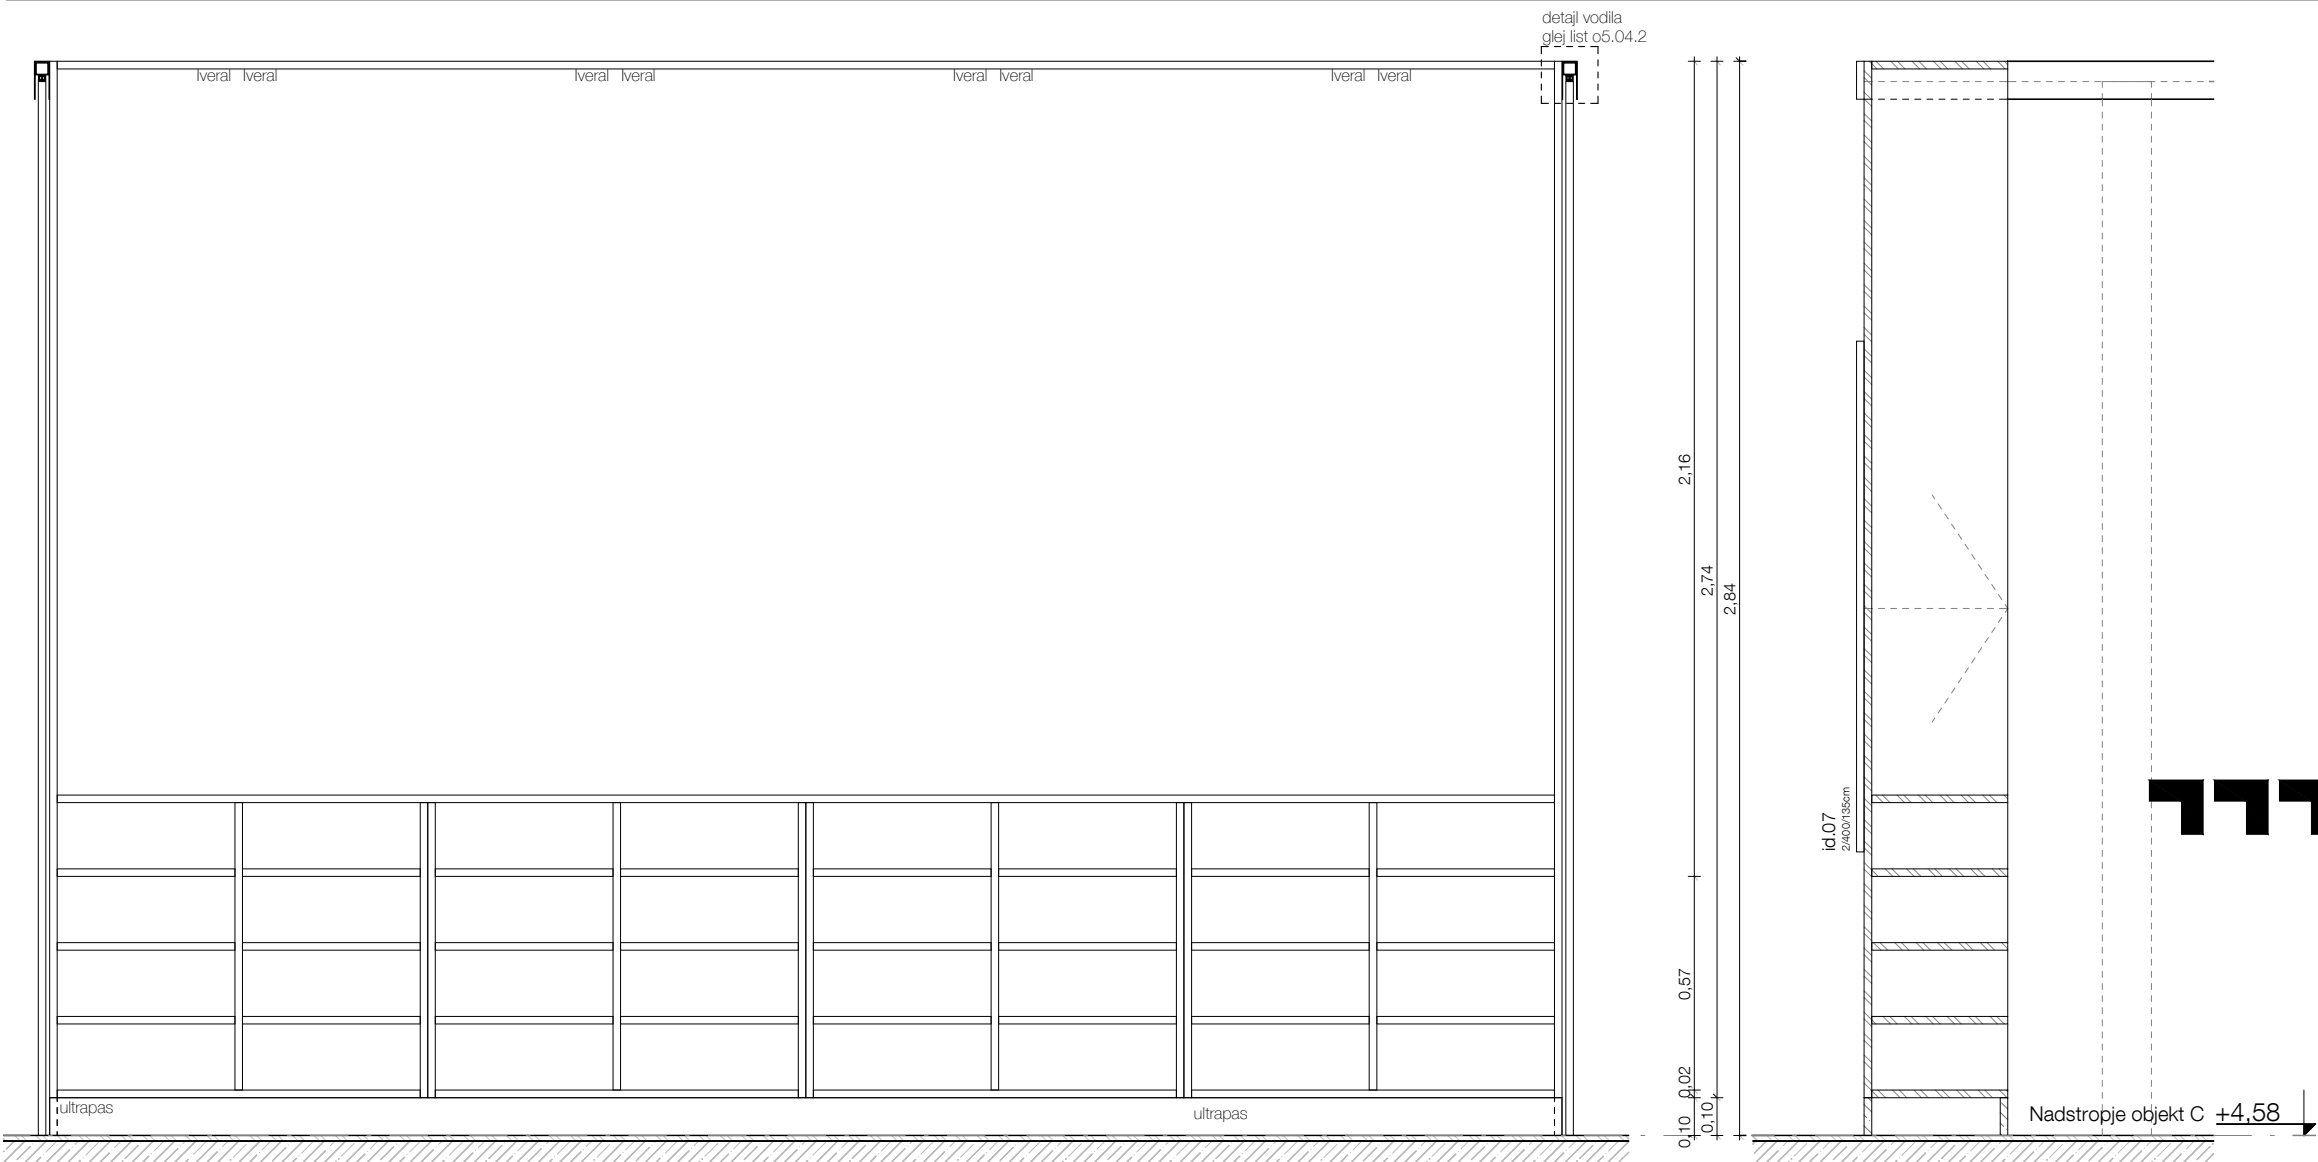

	š(m)	g(m)	v(m)	št.	
o.12	omara zbornica jug	4,00	0,40	2,84	1

Vse mere preveriti na mestu! I Vse nejasnosti re ševati skupaj s projektantom! I Delavniške načrte izdela izvajalec, pred vgradnjo jih mora pisno potrditi odgovorni vodja projekta! I Za izbrane barve in materiale izvajalec izdela vzorce, ki morajo biti potrjeni s strani projektanta. I Predmetni načrt je avtorsko delo, zato mora vse spremembe objekta potrditi izključno odgovorni projektant arhitekture! I Vse potrditve, pregledi, spremembe itd. s strani odgovornih projektantov morajo biti pisne in navedene v gradbenem dnevniku!

± 0,00 = 154,95

o.12

Omare so izdelane iz lveral lesenih plošč. Bolj obremenjeni deli kot so cokli in noge omar so izdelane iz ultapasa na vezanih ploščah. Pulti so izdelani iz ultapasa na vlagoodporni iverni plošči. Drugi materiali so posebej označeni na shemah. Vse plošče so zaključene z ABS nalimki v debelini 0.5 mm z minimalnim radijem. Vidni deli so zaključeni z ABS nalimki v debelini 2.0 mm z minimalnim radijem. Kjer je cokel tudi nosilni element omare, se na stiku s tlemi namesti noge z minimano višino. V nasprotnem primeru so pod omarami nameščene noge višine 10cm, na katero se pritrdi cokel, po detaju DC (list 5.03.29). V tem primeru so vogali cokla stikovani pod kotom 45° brez vidnega zaključka plošče. Lice cokla mora biti poravnano z robom spodnje police na vzdolžnih straneh omar. Na prečnih straneh je cokel poravnat s stranico!
Vso okovje kot so spona in kjučavnice so srednjega cenovnega razreda in so izvedeni po izbiri in potrditvi odgovornega projektanta.Ključke so izvedene po detaju DK (list 5.03.29) po predhodno narejenem vzorcu.
Vse police ki niso potrebne za konstrukcijsko stabilnost so premične. Povsod, kjer je v elemente opreme vdolan lijak, je le ta del ponudbe. Del ponudbe je tudi pipa in odtok z vsem priključnim in pritrdilnim materialom. Vse po izboru in potrditvi projektanta.

- Legenda:
- os - odmična spona
 - klt - kljuka trak pritrjen s kljuko
 - klj - ključavnica s ključem
 - kš - ključavnica na kodo
 - ko - pohištevno kolo
 - kl - kljuka iz nerjavnega jekla
 - zr - zračnik puša v okorgli luknji

M E D P R O S T O R

Medprostor, arhitekturni atelje d.o.o.
Breg 22/III, SI - 1000 Ljubljana,
T: 083813648, F:083813649,
Ep: info@medprostor.si, I: www.medprostor.si

številka projekta	0071 - 2014
naročnik	OBČINA BREŽICE
naslov naročnika	Cesta prvih borcev 18 8250 Brežice
vrsta objekta	OŠ IN VRTEC CERKLJE OB KRKI
mesto gradnje	Cerklje ob Krki
številka parcele	3124/1, 3124/2, 3124/11, 3127/5, 3126/1, 3127/11
katastrska občina	1302 Cerklje
vrsta projektne dokumentacije	P Z I
načrt	OPREMA
risba	Omare 8
merilo	1 : 20
datum datum spremembe	december 2015
številka lista	o5.03.8

odgovorni vodja projekta identifikacijska številka	Rok Žnidaršič, u.d.i.a. ZAPS - 1576
odgovorni projektant arhitekture identifikacijska številka	Rok Žnidaršič, u.d.i.a. ZAPS - 1576
projektanti	Jerneja Fischer Knap, u.d.i.a. Mojca Gabrič, u.d.i.a. Samo Mlakar, u.d.i.a. Dejan Fortuna, u.d.i.a.

± 0,00 = 154,95

o.13

Omare so izdelane iz iveral lesenih plošč. Bolj obremenjeni deli kot so cokli in noge omar so izdelane iz utlapasa na vezanih ploščah. Pulti so izdelani iz utlapasa na vlagoodporni iverni plošči. Drugi materiali so posebej označeni na shemah. Vse plošče so zaključene z ABS nalimki v debelini 0,5 mm z minimalnim radijem. Vidni deli so zaključeni z ABS nalimki v debelini 2,0 mm z minimalnim radijem. Kjer je cokol tudi nosilni element omare, se na stiku s temi namesti noge z minimano višino. V nasprotnem primeru so pod omarami nameščene noge višine 10cm, na katero se pritrdi cokol, po detajlu DC (list 5.03.29). V tem primeru so vogali cokla stikovani pod kotom 45° brez vidnega zaključka plošče. Lice coka mora biti poravnano z robom spodnje police na vzdolžnih straneh omar. Na prečnih straneh je cokol poravnán s stranico!
Vso okovje kot so sponé in ključavnice so srednjega cenovnega razreda in so izvedeni po izbiri in potrditvi odgovornega projektanta. Kljuke so izvedene po detajlu DK (list 5.03.29) po predhodno narejenem vzorcu.
Vse police ki niso potrebne za konstrukcijsko stabilnost so premične.
Povsod, kjer je v elemente opreme vdolan lijak, je le ta del ponudbe. Del ponudbe je tudi pipa in odtok z vsem priključnim in pritrdilnim materialom. Vse po izboru in potrditvi projektanta.

- Legenda:
- os - odmična spona
 - kit - kljuka trak pritrjen s kljuko
 - kij - ključavnica s ključem
 - kš - ključavnica na kodo
 - ko - pohišveno kolo
 - kl - kljuka iz nerjavnega jekla
 - zr - zračnik puša v okorgli luknji


MEDPROSTOR

Medprostor, arhitekturni atelje d.o.o.
Breg 22/III, SI - 1000 Ljubljana,
T: 083813648, F:083813649,
Ep: info@medprostor.si, I: www.medprostor.si

številka projekta	0071 - 2014
naročnik	OBČINA BREŽICE
naslov naročnika	Cesta prvih borcev 18 8250 Brežice
vrsta objekta	OŠ IN VRTEC CERKLJE OB KRKI
mesto gradnje	Cerklje ob Krki
številka parcele	3124/1, 3124/2, 3124/11, 3127/5, 3126/1, 3127/11
katastrska občina	1302 Cerklje

vrsta projektne dokumentacije	P Z I
načrt	OPREMA
risba	Omare 9
merilo	1 : 20
datum datum spremembe	december 2015
številka lista	o5.03.9

odgovorni vodja projekta identifikacijska številka	Rok Žnidaršič, u.d.i.a. ZAPS - 1576
odgovorni projektant arhitekture identifikacijska številka	Rok Žnidaršič, u.d.i.a. ZAPS - 1576
projektanti	Jerneja Fischer Knap, u.d.i.a. Mojca Gabrič, u.d.i.a. Samo Mlakar, u.d.i.a. Dejan Fortuna, u.d.i.a.

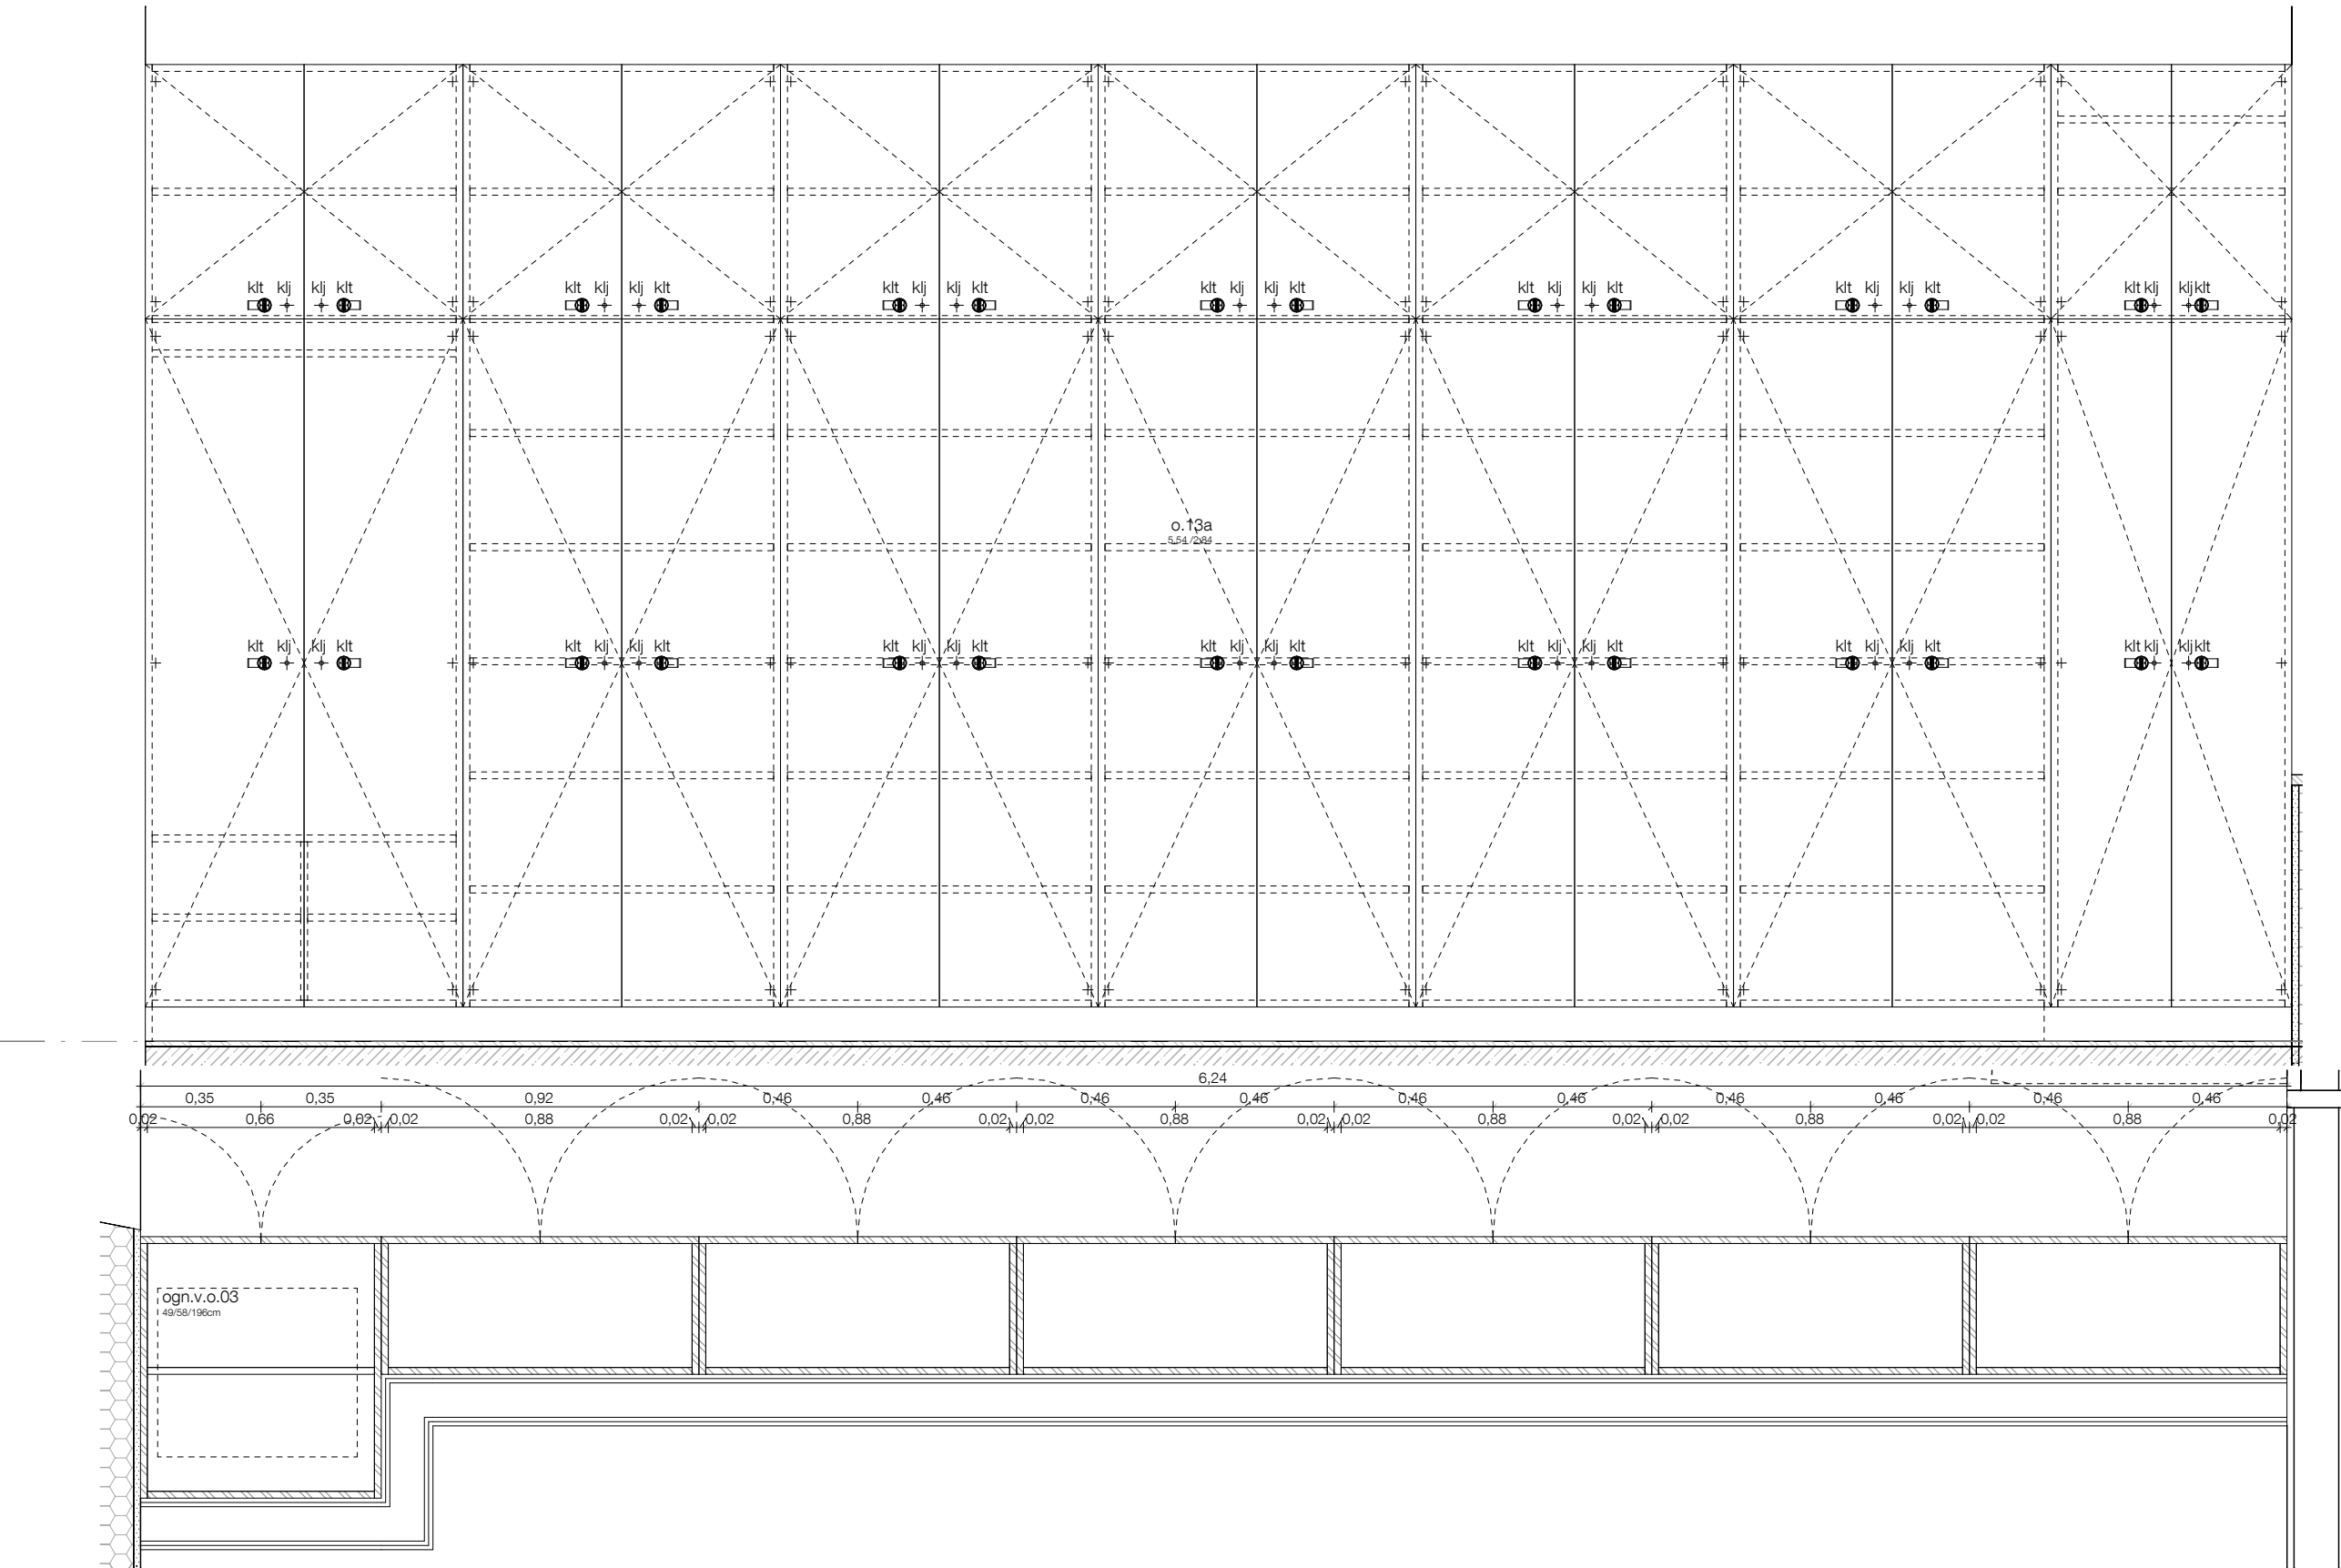


o.13a

o.13b

	š(m)	g(m)	v(m)	št.
omara uprava 1	5,54	0,40	2,84	1
omara uprava 2	5,39	0,40	2,84	1

Omara o.13b ima namesto poglobljene omare samo sprednjo stranico z nasadili na steni v istem horizontalnem rastru, brez odpiranja. Glej tloris nadstropja.

Vse mere preveriti na mestu! I Vse nejasnosti reševati skupaj s projektantom! I Delavniške načrte izdela izvajalec, pred vgradnjo jih mora pisno potrditi odgovorni vodja projekta! I Za izbrane barve in materiale izvajalec izdela vzorce, ki morajo biti potrjeni s strani projektanta. I Predmetni načrt je avtorsko delo, zato mora vse spremembe objekta potrditi izključno odgovorni projektant arhitekture! I Vse potrditve, pregledi, spremembe itd. s strani odgovornih projektantov morajo biti pisne in navedene v gradbenem dnevniku!

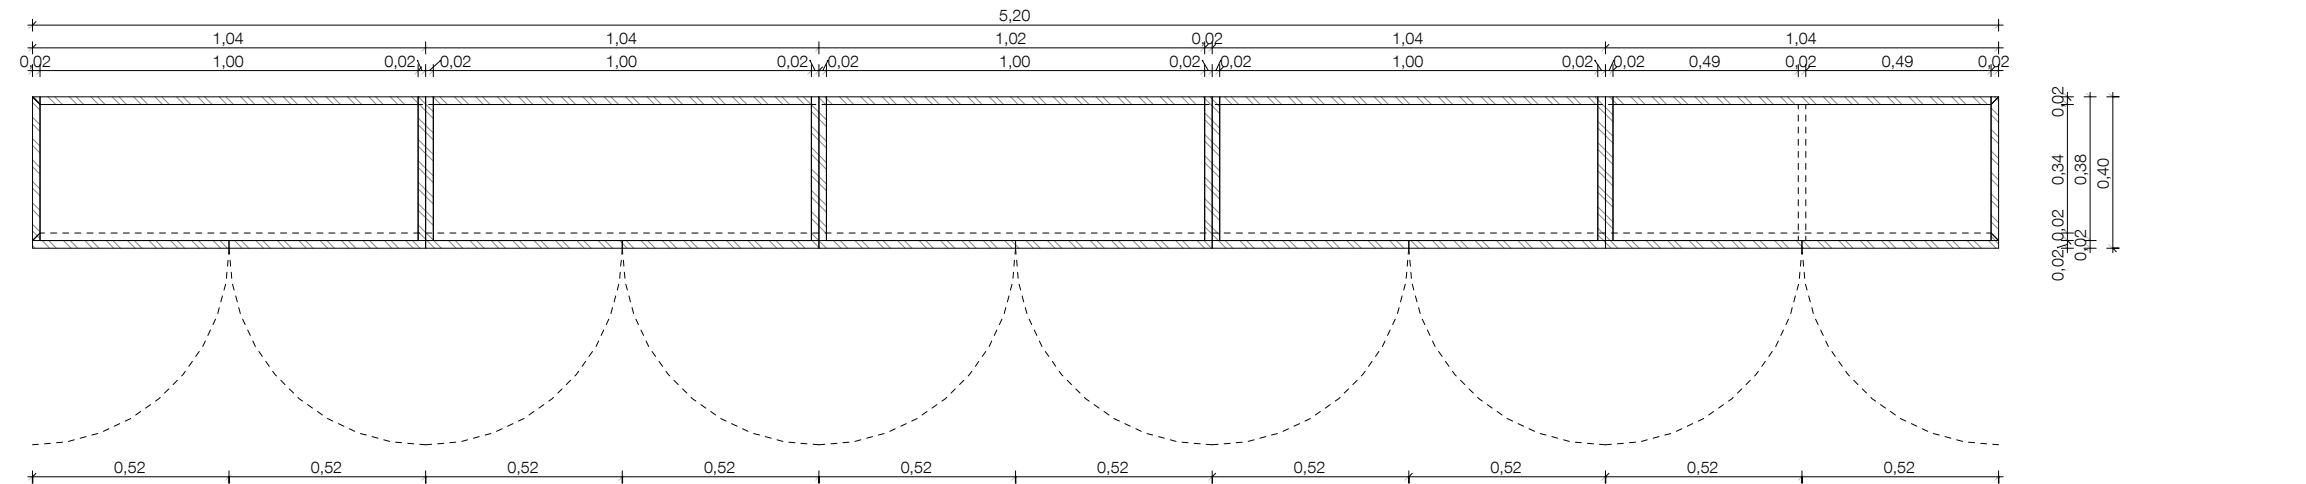

Omارة so izdelane iz iveral lesenih plošč. Bolj obremenjeni deli kot so coki in noge omara so izdelane iz ultapasa na vezanih ploščah. Pulti so izdelani iz ultapasa na vlagoodporni iverni plošči. Drugi materiali so posebej označeni na shemah. Vse plošče so zaključene z ABS nalimki v debelini 0,5 mm z minimalnim radijem. Vidni deli so zaključeni z ABS nalimki v debelini 2,0 mm z minimalnim radijem. Kjer je cokol tudi nosilni element omare, se na stiku s tlemi namesti noge z minimano višino. V nasprotnem primeru so pod omarami nameščene noge višine 10cm, na katero se pritrdi cokol, po detajlu DC (list 5.03.29). V tem primeru so vogali cokla stikovani pod kotom 45° brez vidnega zaključka plošče. Lice cokla mora biti poravnano z robom spodnje police na vzdolžnih straneh omara. Na prečnih straneh je cokol poravnán s stranico!

Vso okovje kot so spona in klučavnice so srednjega cenovnega razreda in so izvedeni po izbiri in potrditvi odgovornega projektanta. Kljuke so izvedene po detajlu DK (list 5.03.29) po predhodno narejenem vzorcu.

Vse police ki niso potrebne za konstrukcijsko stabilnost so premične.

Povsod, kjer je v elemente opreme vdolan lijak, je le ta del ponudbe. Del ponudbe je tudi pipa in odtok z vsem priključnim in pritrdilnim materialom. Vse po izboru in potrditvi projektanta.

- Legenda:
- os - odmična spona
 - kit - ključa trak pritrjen s kljuko
 - klj - ključavnica s ključem
 - kš - ključavnica na kodo
 - ko - pohišveno kolo
 - kl - ključa iz nerjavnega jekla
 - zr - zračnik puša v okorgli luknji

MEDPROSTOR

Medprostor, arhitekturni atelje d.o.o.

Breg 22/III, SI - 1000 Ljubljana,
T: 083813648, F:083813649,
Ep: info@medprostor.si, I: www.medprostor.si

številka projekta	0071 - 2014
naročnik	OBČINA BREŽICE
naslov naročnika	Cesta prvih borcev 18 8250 Brežice
vrsta objekta	OŠ IN VRTEC CERKLJE OB KRKI
mesto gradnje	Cerklje ob Krki
številka parcele	3124/1, 3124/2, 3124/11, 3127/5, 3126/1, 3127/11
katastrska občina	1302 Cerklje
vrsta projektne dokumentacije	P Z I
načrt	OPREMA
risba	Omare 10
merilo	1 : 20
datum datum spremembe	december 2015
številka lista	o5.03.10

odgovorni vodja projekta identifikacijska številka	Rok Žnidaršič, u.d.i.a. ZAPS - 1576
odgovorni projektant arhitekture identifikacijska številka	Rok Žnidaršič, u.d.i.a. ZAPS - 1576
projektanti	Jerneja Fischer Knap, u.d.i.a. Mojca Gabrič, u.d.i.a. Samo Mlakar, u.d.i.a. Dejan Fortuna, u.d.i.a.


Vse mere preveriti na mestu! I Vse nejasnosti reševati skupaj s projektantom! I Delavniške načrte izdela izvajalec, pred vgradnjo jih mora pisno potrditi odgovorni vodja projekta! I Za izbrane barve in materiale izvajalec izdela vzorce, ki morajo biti potrjeni s strani projektanta. I Predmetni načrt je avtorsko delo, zato mora vse spremembe objekta potrditi izključno odgovorni projektant arhitekture! I Vse potrditve, pregledi, spremembe itd. s strani odgovornih projektantov morajo biti pisne in navedene v gradbenem dnevniku!

5,32 0,55 2,84 1

0.15

Legenda:

os	-	odmična spona
klt	-	kljuka trak pritrjen s kljuko
klij	-	ključavnica s ključem
kš	-	ključavnica na kodo
ko	-	pohištevno kolo
kl	-	kljuka iz nerjavnega jekla
zr	-	zračnik puša v okrogli luknji

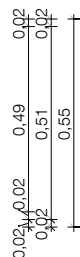

Medprostor, arhitekturni atelje d.o.o.

Ep: info@medprostor.si, I: www.medprostor.si

številka projekta	0071 - 2014
naročnik	OBČINA BREŽICE
naslov naročnika	Cesta prvih borcev 18 8250 Brežice
vrsta objekta	OŠ IN VRTEC CERKLJE OB KRKI
mesto gradnje	Cerklje ob Krki
številka parcele	3124/1, 3124/2, 3124/11, 3127/5, 3126/1, 3127/11
katastrska občina	1302 Cerklje
vrsta projektne dokumentacije	P Z I
načrt	OPREMA
risba	Omare 11
merilo	1 : 20
datum datum spremembe	december 2015
številka lista	o5.03.11
odgovorni vodja projekta identifikacijska številka	Rok Žnidaršič, u.d.i.a. ZAPS - 1576
odgovorni projektant arhitekture identifikacijska številka	Rok Žnidaršič, u.d.i.a. ZAPS - 1576
projektanti	Jerneja Fischer Knap, u.d.i.a. Mojca Gabrič, u.d.i.a. Samo Makar, u.d.i.a. Dejan Fortuna, u.d.i.a.


Vse mere preveriti na mestu! I Vse nejasnosti reševati skupaj s projektantom! I Delavniške načrte izdela izvajalec, pred vgradnjo jih mora pisno potrditi odgovorni vodja projekta! I Za izbrane barve in materiale izvajalec izdela vzorce, ki morajo biti potrjeni s strani projektanta. I Predmetni načrt je avtorsko delo, zato mora vse spremembe objekta potrditi izključno odgovorni projektant arhitekture! I Vse potrditve, pregledi, spremembe itd. s strani odgovornih projektantov morajo biti pisne in navedene v gradbenem dnevniku!

o.16

omara uprava 4

š(m)g(m)v(m)št.

5,170,402,841

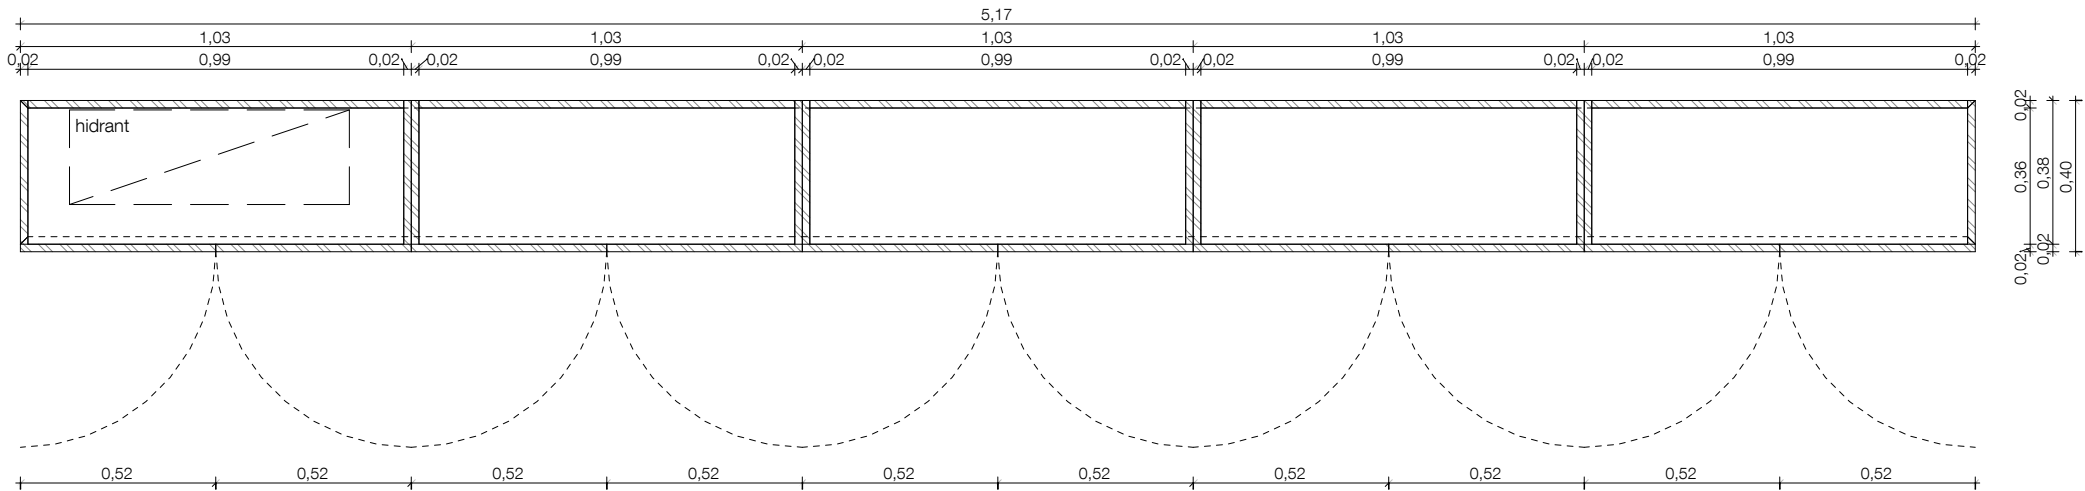

± 0,00 = 154,95

o.16

Omارة so izdelane iz iveral lesenih plošč. Bolj obremenjeni deli kot so coki in noge omare so izdelane iz ultapasa na vezanih ploščah. Pulti so izdelani iz ultapasa na vlagoodporni iverni plošči. Drugi materiali so posebej označeni na shemah. Vse plošče so zaključene z ABS nalimki v debelini 0.5 mm z minimalnim radijem. Vidni deli so zaključeni z ABS nalimki v debelini 2.0 mm z minimalnim radijem. Kjer je cokol tudi nosilni element omare, se na stiku s tlemi namesti noge z minimano višino. V nasprotnem primeru so pod omarami nameščene noge višine 10cm, na katero se pritrdi cokol, po detajlu DC (list 5.03.29). V tem primeru so vogali cokla stikovani pod kotom 45° brez vidnega zaključka plošče. Lice cokla mora biti poravnano z robom spodnje police na vzdolžnih straneh omare. Na prečnih straneh je cokol poravnán s stranico! Vso okovje kot so spone in kjučavnice so srednjega cenovnega razreda in so izvedeni po izbiri in potrditvi odgovornega projektanta. Kjúke so izvedene po detajlu DK (list 5.03.29) po predhodno narejenem vzorcu. Vse police ki niso potrebne za konstrukcijsko stabilnost so premične. Povsod, kjer je v elemente opreme vdelen lijak, je le ta del ponudbe. Del ponudbe je tudi pipa in odtok z vsem priključnim in pritrdilnim materialom. Vse po izboru in potrditvi projektanta.



Legenda:

- os - odmična spona
- klt - kjúka trak pritrjen s kjúko
- klj - kjúčavnica s kjúčem
- kš - kjúčavnica na kodo
- ko - pohištvono kolo
- kl - kjúka iz nerjavnega jekla
- zr - zračnik puša v okorgli luknji

MEDPROSTOR

Medprostor, arhitekturni atelje d.o.o.

Breg 22/III, SI - 1000 Ljubljana,
T: 083813648, F:083813649,
Ep: info@medprostor.si, I: www.medprostor.si

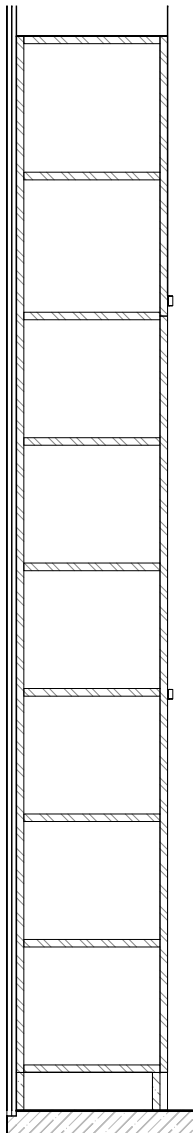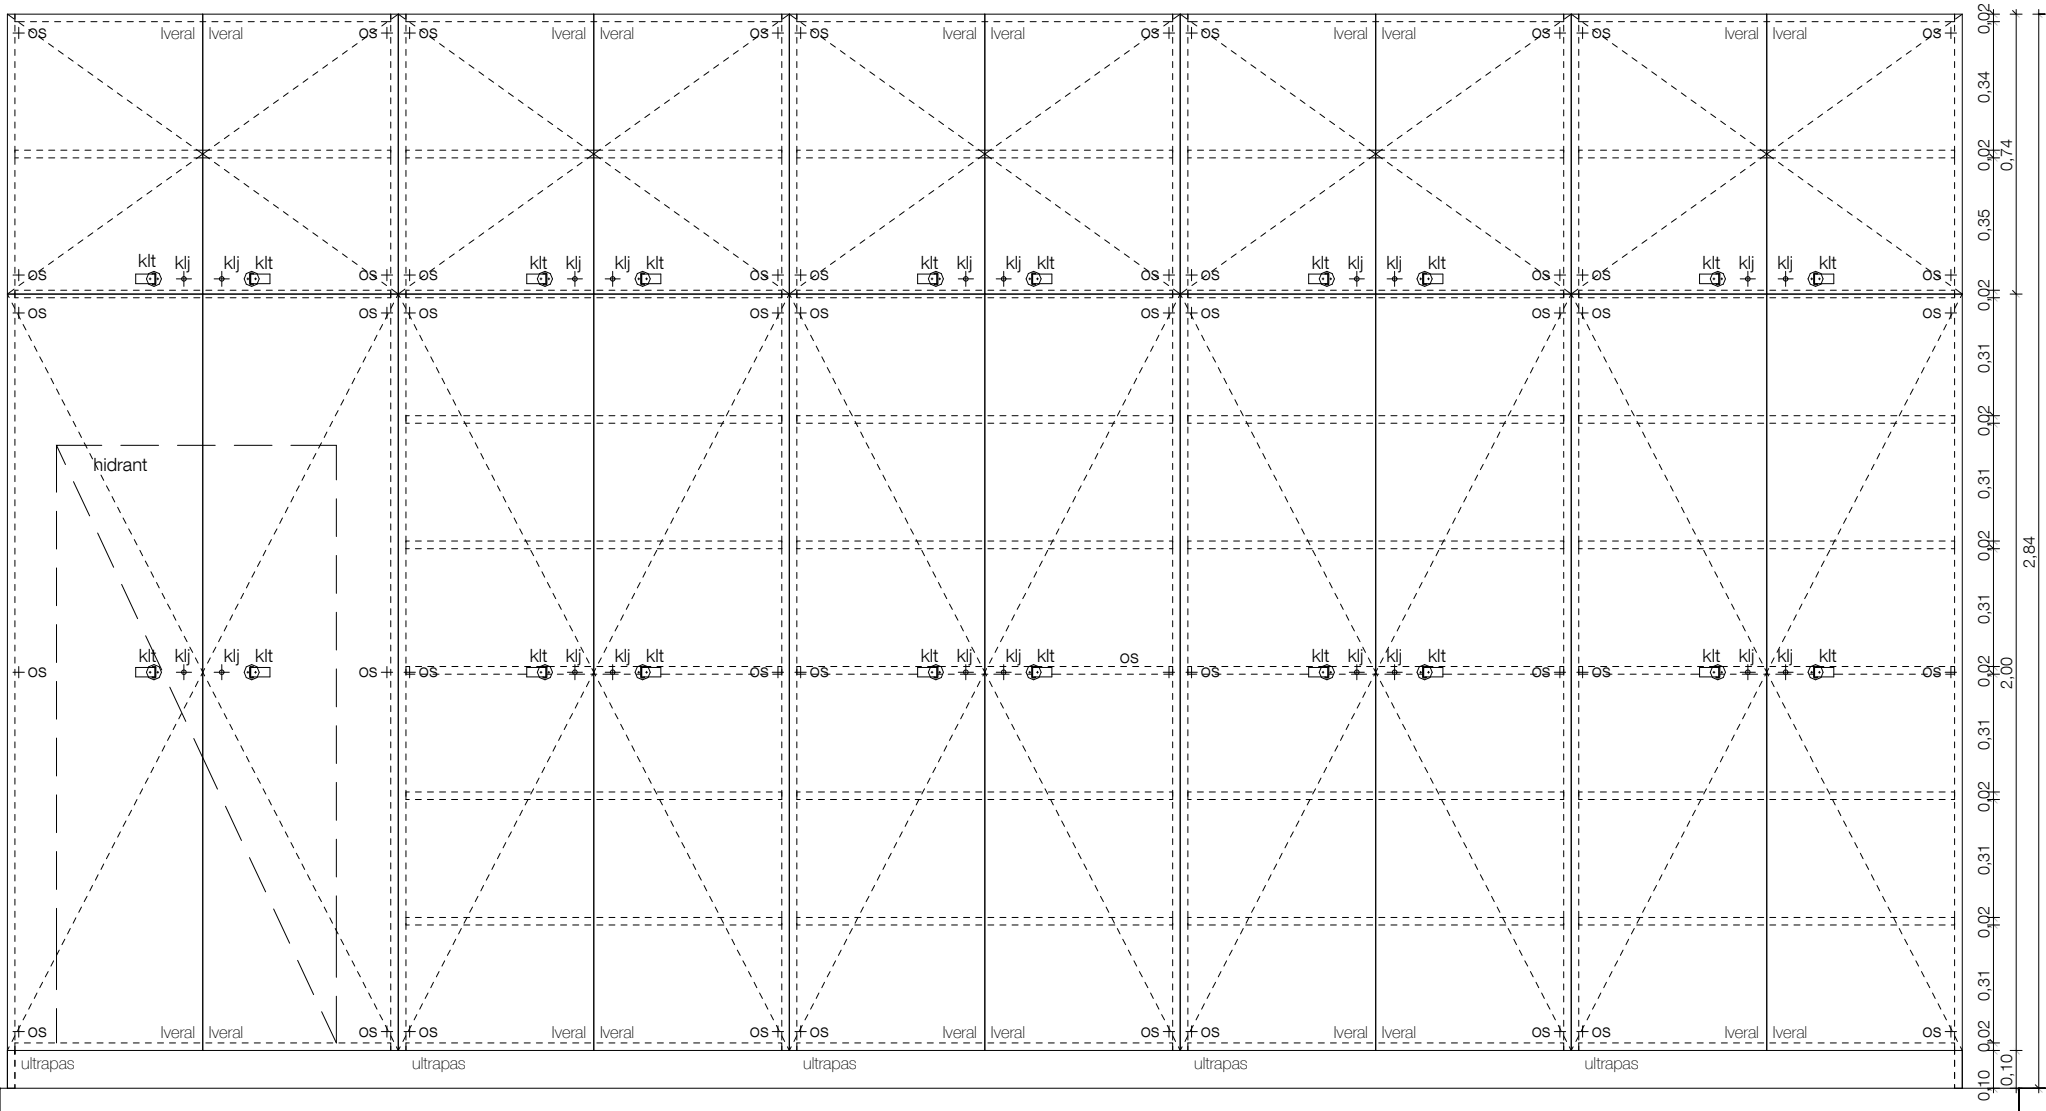

Vse mere preveriti na mestu! I Vse nejasnosti re ševati skupaj s projektantom! I Delavniške načrte izdela izvajalec, pred vgradnjo jih mora pisno potrditi odgovorni vodja projekta! I Za izbrane barve in materiale izvajalec izdela vzorce, ki morajo biti potrjeni s strani projektanta. I Predmetni načrt je avtorsko delo, zato mora vse spremembe objekta potrditi izključno odgovorni projektant arhitekture! I Vse potrditve, pregledi, spremembe itd. s strani odgovornih projektantov morajo biti pisne in navedene v gradbenem dnevniku!

številka projekta	0071 - 2014
naročnik	OBČINA BREŽICE
naslov naročnika	Cesta prvih borcev 18 8250 Brežice
vrsta objekta	OŠ IN VRTEC CERKLJE OB KRKI
mesto gradnje	Cerklje ob Krki
številka parcele	3124/1, 3124/2, 3124/11, 3127/5, 3126/1, 3127/11
katastrska občina	1302 Cerklje
vrsta projektne dokumentacije	P Z I
načrt	OPREMA
risba	Omare 12
merilo	1 : 20
datum datum spremembe	december 2015
številka lista	o5.03.12
odgovorni vodja projekta identifikacijska številka	Rok Žnidaršič, u.d.i.a. ZAPS - 1576
odgovorni projektant arhitekture identifikacijska številka	Rok Žnidaršič, u.d.i.a. ZAPS - 1576
projektanti	Jerneja Fischer Knap, u.d.i.a. Mojca Gabrič, u.d.i.a. Samo Mlakar, u.d.i.a. Dejan Fortuna, u.d.i.a.

	lokacija	š(m)	g(m)	v(m)	št.
0.17	Nadstropje objekt B	2,11	0,72	2,82	1



Omارة so izdelane iz iveral lesenih plošč. Bolj obremenjeni deli kot so coki in noge omare so izdelane iz ultiplata na vezanih ploščah. Pulti so izdelani iz ultiplata na vlagodoporni iverni plošči. Drugi materiali so posebej označeni na shemah. Vse plošče so zaključene z ABS nalimki v debelini 0,5 mm z minimalnim radijem. Vidni deli so zaključeni z ABS nalimki v debelini 2,0 mm z minimalnim radijem. Kjer je cokol tudi nosilni element omare, se na stiku s temi namesti noge z minimarno višino. V nasprotnem primeru so pod omarami nameščene noge višine 10cm, na katero se pritrdi cokol, po detajlu DK (list 5.03.29). V tem primeru so vogali coka stikovani pod kotom 45° brez vidne zaključke plošče. Lice coka mora biti poravnano z robom spodnje police na vzdolžnih straneh omare. Na prečnih straneh je cokol poravnán s stranico!

Vso okovje kot so spone in ključavnice so srednjega cenovnega razreda in so izvedeni po izbiri in potrditvi odgovornega projektanta. Ključke so izvedene po detajlu DK (list 5.03.29) po predhodno narejenem vzorcu.

Vse police ki niso potrebne za konstrukcijsko stabilnost so premične. Povsod, kjer je v elemente opreme vdelen lijak, je le ta del ponudbe. Del ponudbe je tudi pipa in odtok z vsem priključnim in pritrdilnim materialom. Vse po izboru in potrditvi projektanta.

Legenda:

os	-	odmična spona
kit	-	ključa trak pritrjen s ključko
kij	-	ključavnica s ključem
kš	-	ključavnica na kodo
ko	-	pohišteno kolo
kl	-	ključa iz nerjavnega jekla
zr	-	zračnik puša v okoligi luknji

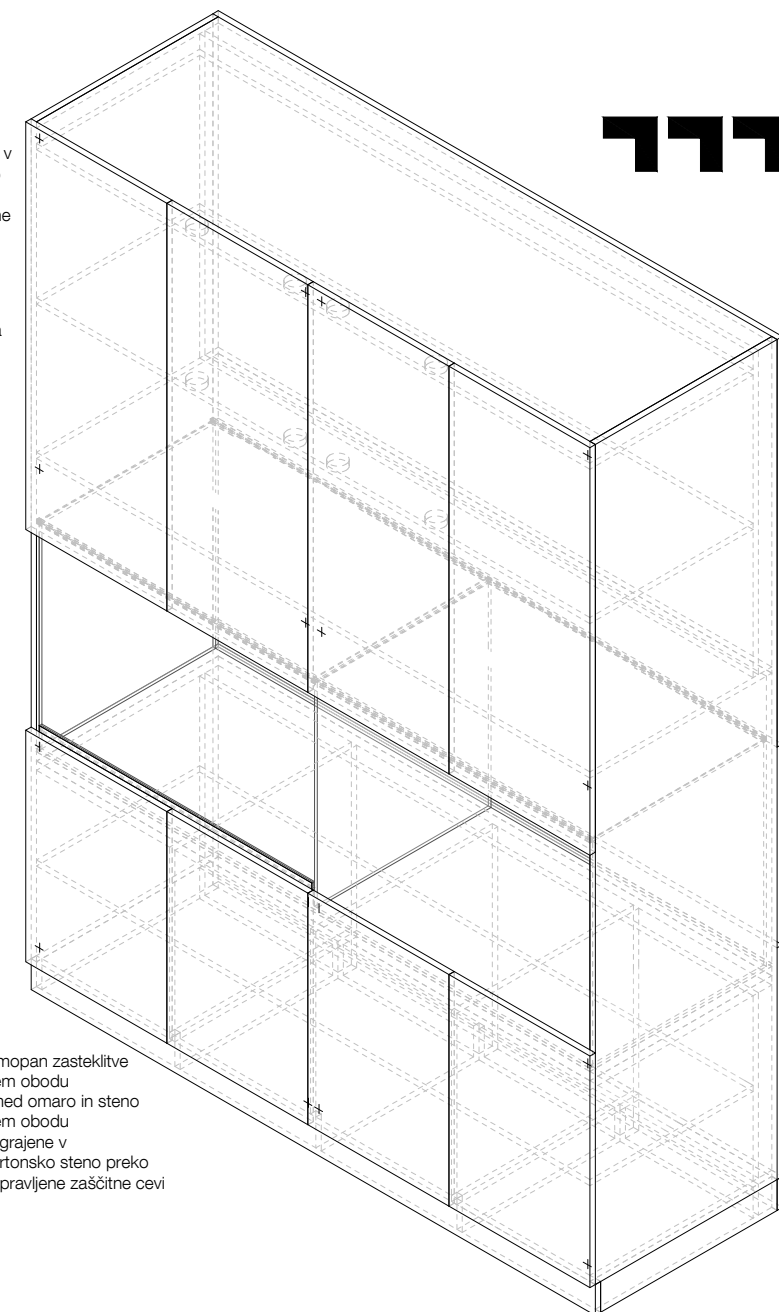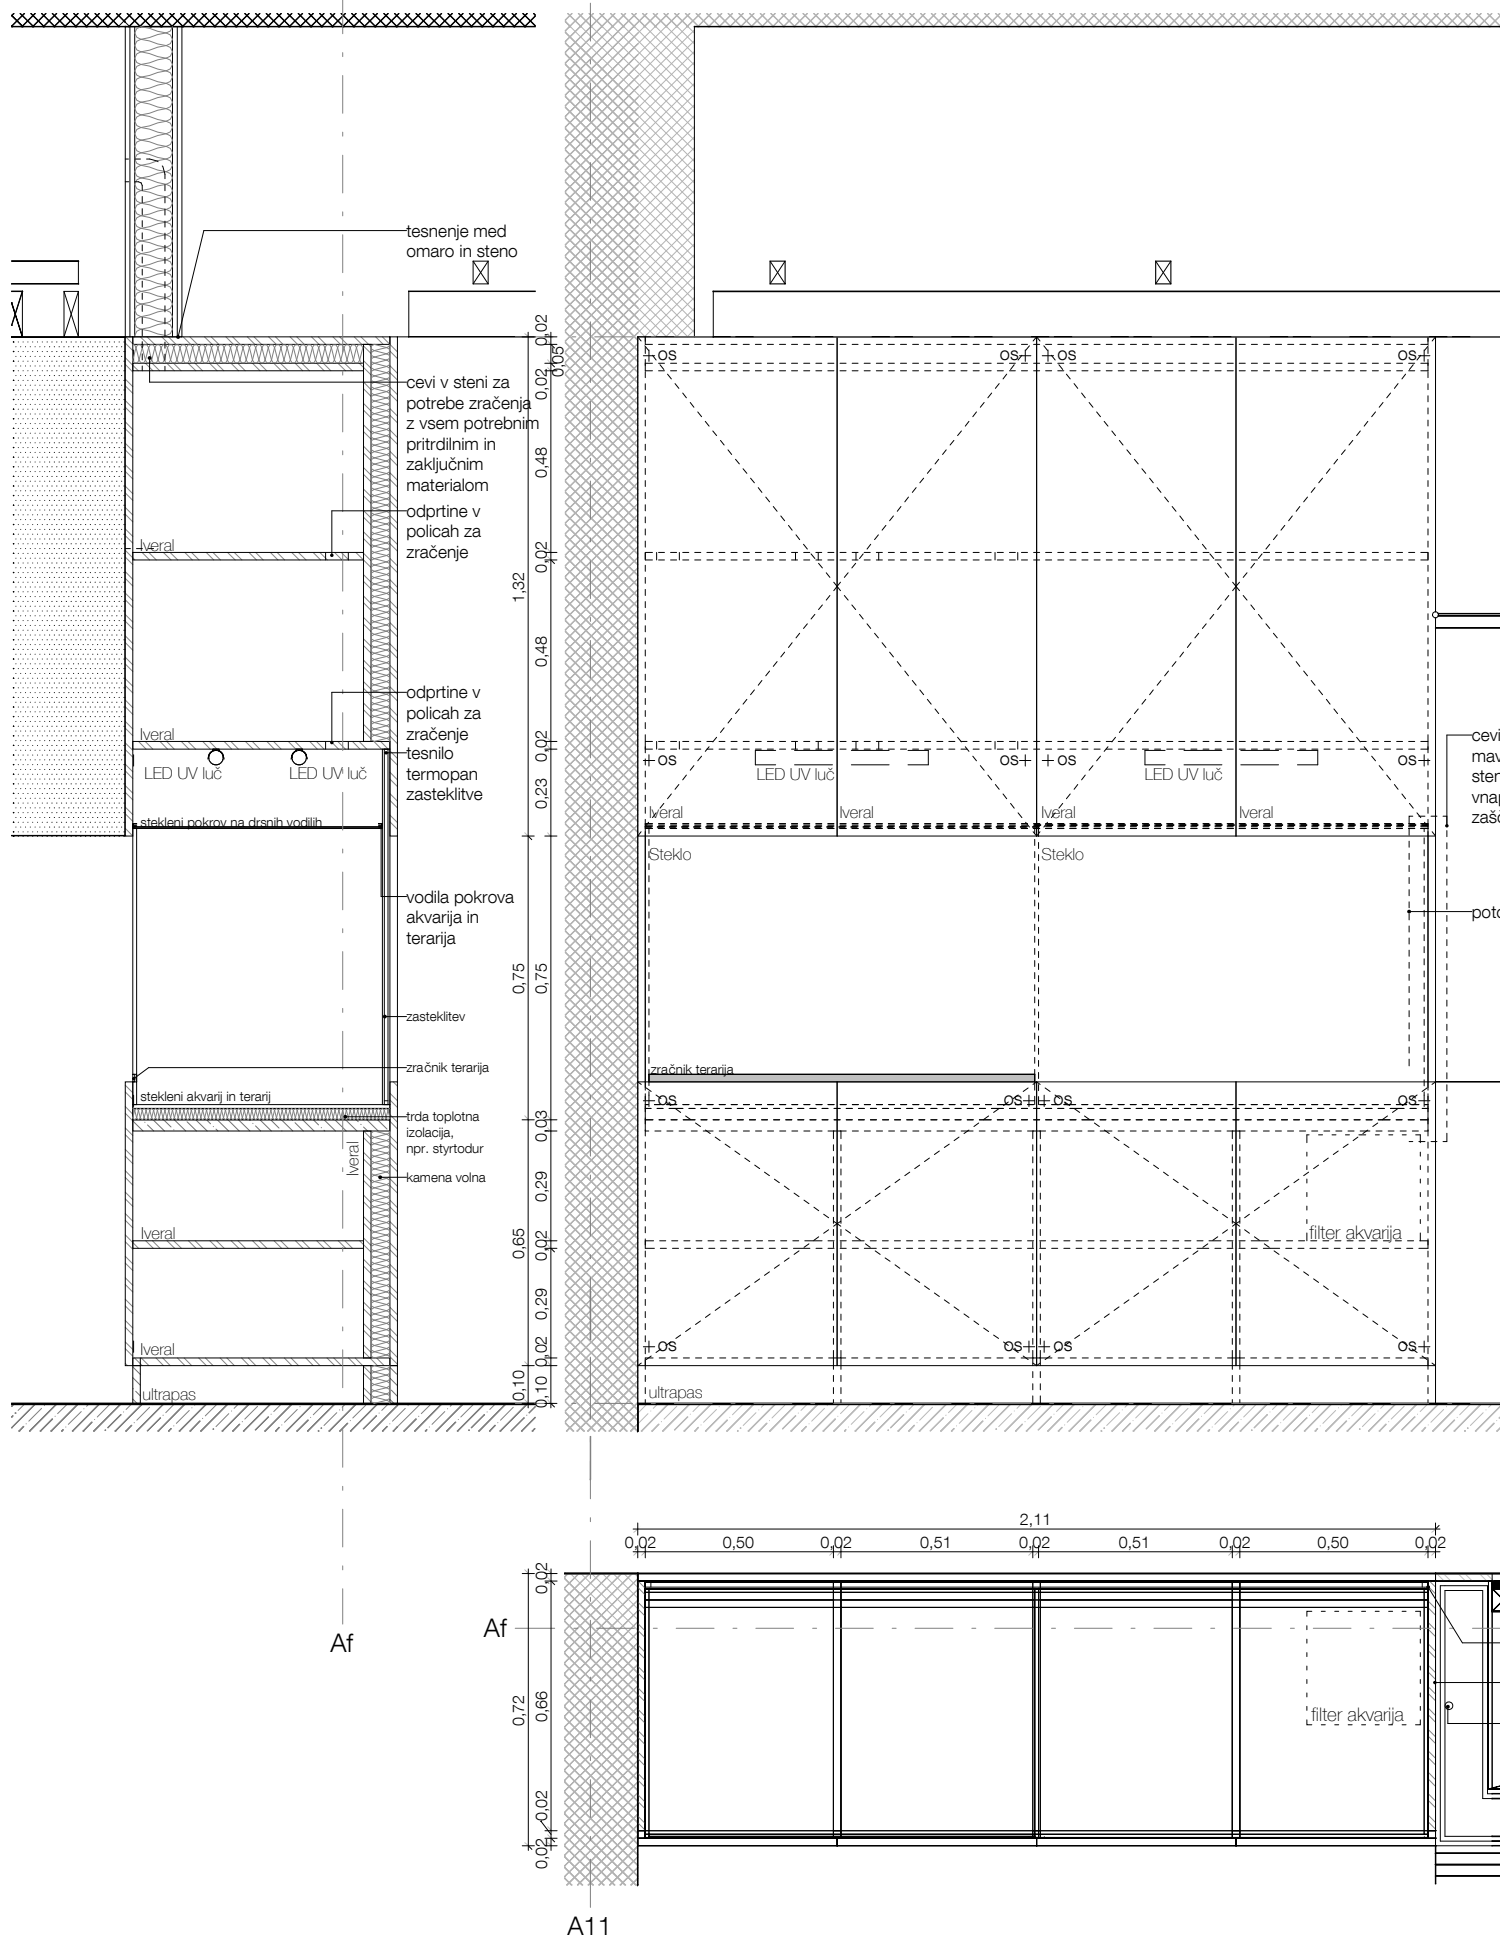





777 MEDPROSTOR

Medprostor, arhitekturni atelje d.o.o.
Breg 22/III, SI - 1000 Ljubljana,
T: 083813648, F:083813649,
Ep: info@medprostor.si, I: www.medprostor.si

številka projekta	0071 - 2014
naročnik	OBČINA BREŽICE
naslov naročnika	Cesta prvih borcev 18 8250 Brežice
vrsta objekta	OŠ IN VRTEC CERKLJE OB KRKI
mesto gradnje	Cerklje ob Krki
številka parcele	3124/1, 3124/2, 3124/11, 3127/5, 3126/1, 3127/11
katastrska občina	1302 Cerklje
vrsta projektne dokumentacije	P Z I
načrt	OPREMA
risba	Omare 13
merilo	1 : 20
datum datum spremembe	december 2015
številka lista	o5.03.13

odgovorni vodja projekta identifikacijska številka	Rok Žnidaršič, u.d.i.a. ZAPS - 1576
odgovorni projektant arhitekture identifikacijska številka	Rok Žnidaršič, u.d.i.a. ZAPS - 1576
projektanti	Jerneja Fischer Knap, u.d.i.a. Mojca Gabrič, u.d.i.a. Samo Mlakar, u.d.i.a. Dejan Fortuna, u.d.i.a.

Vse mere preveriti na mestu! I Vse nejasnosti re ševati skupaj s projektantom! I Delavniške načrte izdela izvajalec, pred vgradnjo jih mora pisno potrditi odgovorni vodja projekta! I Za izbrane barve in materiale izvajalec izdela vzorce, ki morajo biti potrjeni s strani projektanta. I Predmetni načrt je avtorsko delo, zato mora vse spremembe objekta potrditi izključno odgovorni projektant arhitekture! I Vse potrditve, pregledi, spremembe itd. s strani odgovornih projektantov morajo biti pisne in navedene v gradbenem dnevniku!

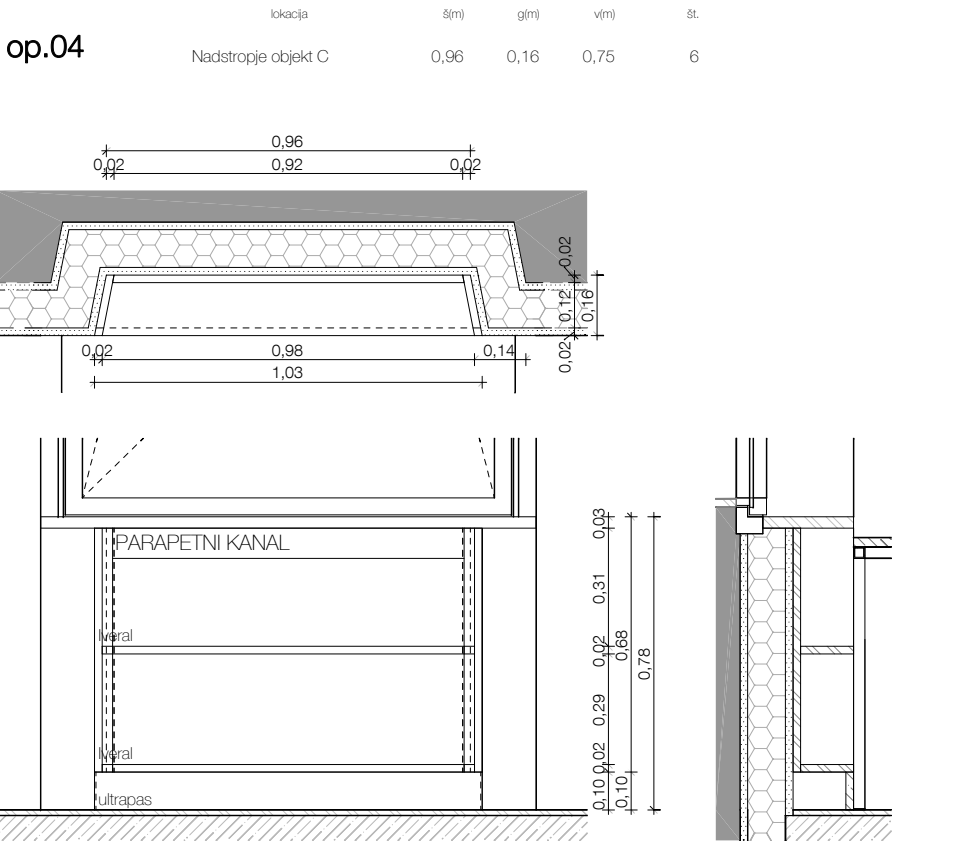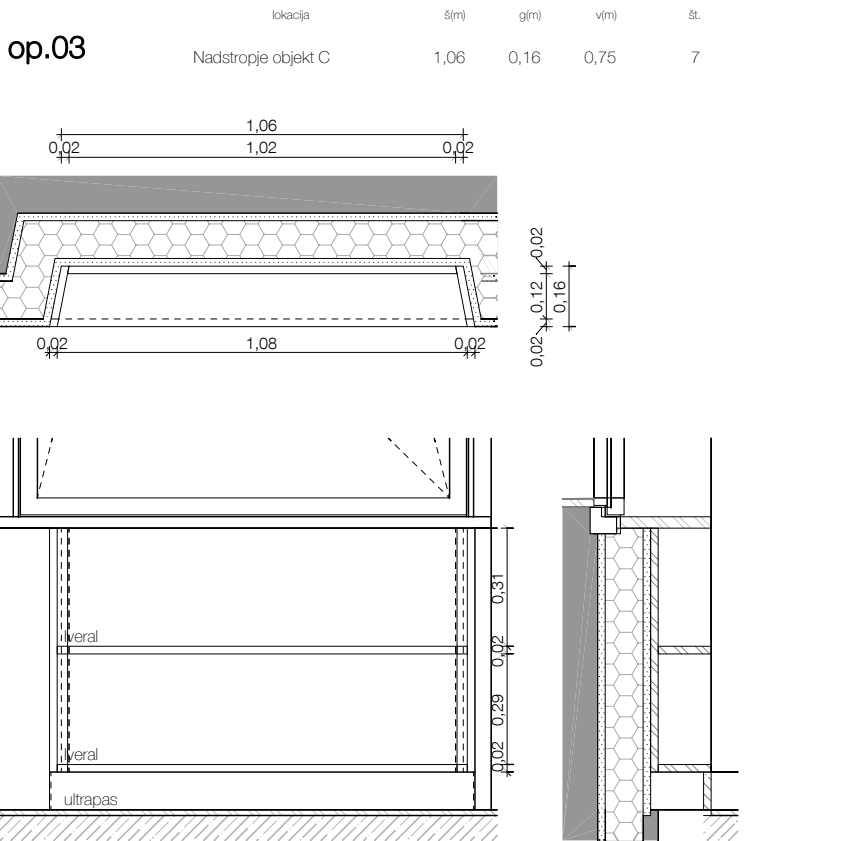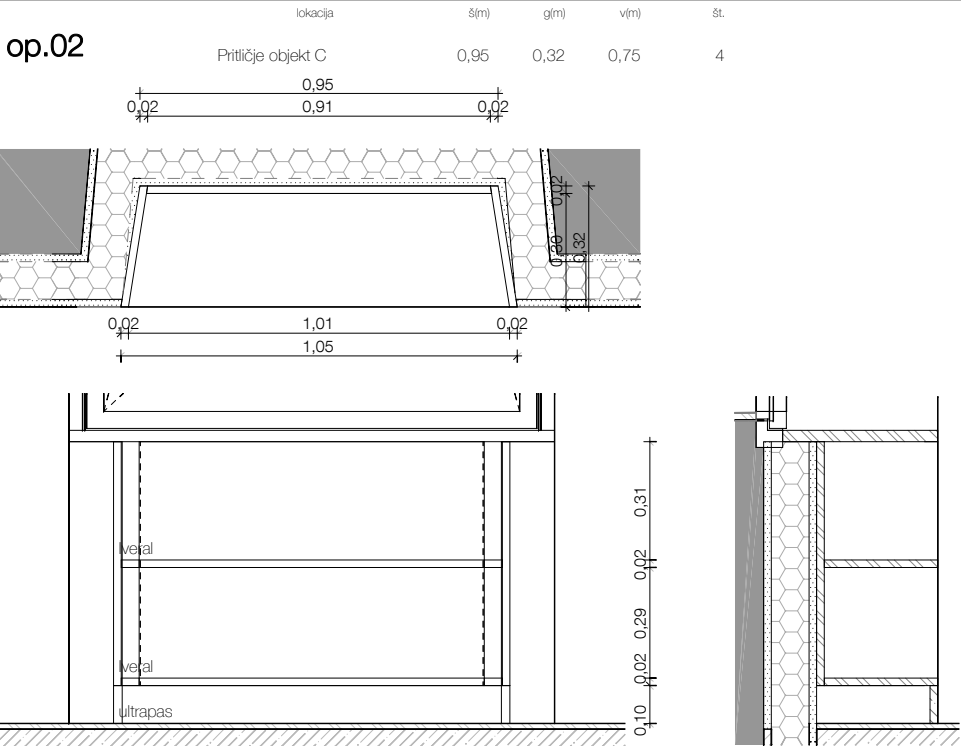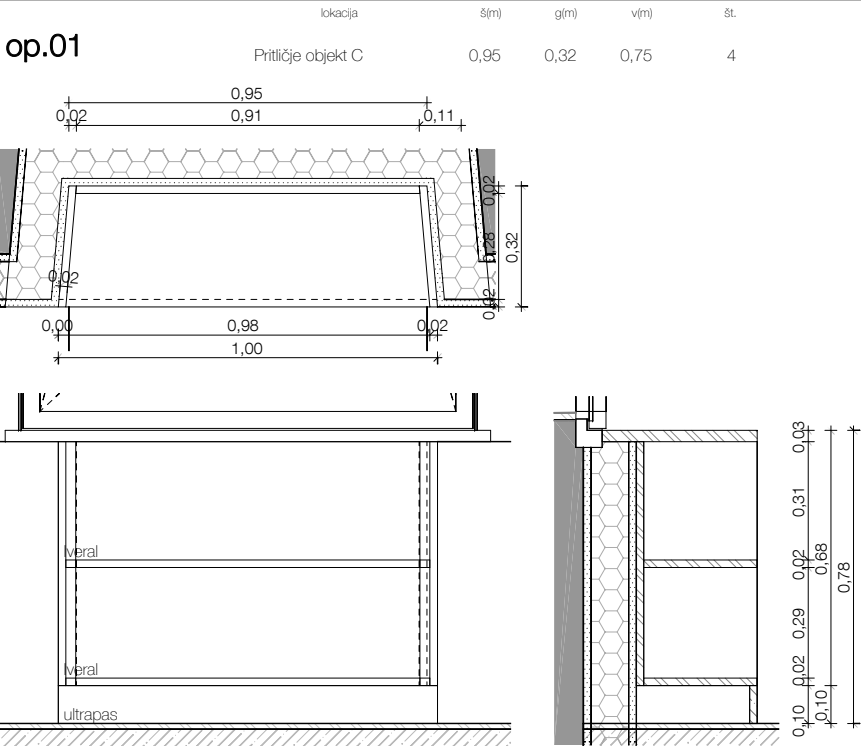

± 0,00 = 154,95

op.1-4

Omare so izdelane iz iveral lesenih plošč. Bolj obremenjeni deli kot so cokli in noge omar so izdelane iz ultapasa na vezanih ploščah. Pulti so izdelani iz ultapasa na vlagooodporni iverni plošči. Drugi materiali so posebej označeni na shemah. Vse plošče so zaključene z ABS nalimki v debelini 0.5 mm z minimalnim radijem. Vidni deli so zaključeni z ABS nalimki v debelini 2.0 mm z minimalnim radijem. Kjer je cokol tudi nosilni element omare, se na stiku s tlemi namesti noge z minimano višino. V nasprotnem primeru so pod omarami nameščene noge višine 10cm, na katero se pritrdi cokol, po detajlu DC (list 5.03.29). V tem primeru so vogali cokla stikovani pod kotom 45° brez vidnega zaključka plošče. Lice cokla mora biti poravnano z robom spodnje police na vzdolžnih straneh omar. Na prečnih straneh je cokol poravnans s stranico!

Vso okovje kot so spone in kjučavnice so srednjega cenovnega razreda in so izvedeni po izbiri in potrditvi odgovornega projektanta.Ključke so izvedene po detajlu DK (list 5.03.29) po predhodno narejenem vzorcu.

Vse police ki niso potrebne za konstrukcijsko stabilnost so premične.

Povsod, kjer je v elemente opreme vdelan lijak, je le ta del ponudbe. Del ponudbe je tudi pipa in odtok z vsem priključnim in pritrdilnim materialom. Vse po izboru in potrditvi projektanta.

- Legenda:
- os

-

odmična spona
- kit

-

kjuka trak pritrjen s kljuko
- klj

-

ključavnica s ključem
- kš

-

ključavnica na kodo
- ko

-

pohištveno kolo
- kl

-

kjuka iz nerjavnega jekla
- zr

-

zračnik puša v okorgli luknji


ME D P R O S T O R

Medprostor, arhitekturni atelje d.o.o.
Breg 22/III, SI - 1000 Ljubljana,
T: 083813648, F:083813649,
Ep: info@medprostor.si, I: www.medprostor.si

številka projekta	0071 - 2014
naročnik	OBČINA BREŽICE
naslov naročnika	Cesta prvih borcev 18 8250 Brežice
vrsta objekta	OŠ IN VRTEC CERKLJE OB KRKI
mesto gradnje	Cerklje ob Krki
številka parcele	3124/1, 3124/2, 3124/11, 3127/5, 3126/1, 3127/11
katastrska občina	1302 Cerklje
vrsta projektne dokumentacije	P Z I
načrt	OPREMA
risba	Omare 14
merilo	1 : 20
datum datum spremembe	december 2015
številka lista	o5.03.14

odgovorni vodja projekta identifikacijska številka	Rok Žnidaršič, u.d.i.a. ZAPS - 1576
odgovorni projektant arhitekture identifikacijska številka	Rok Žnidaršič, u.d.i.a. ZAPS - 1576
projektanti	Jerneja Fischer Knap, u.d.i.a. Mojca Gabrič, u.d.i.a. Samo Mlakar, u.d.i.a. Dejan Fortuna, u.d.i.a.

Vse mere preveriti na mestu! I Vse nejasnosti re ševati skupaj s projektantom! I Delavniške načrte izdela izvajalec, pred vgradnjo jih mora pisno potrditi odgovorni vodja projekta! I Za izbrane barve in materiale izvajalec izdela vzorce, ki morajo biti potrjeni s strani projektanta. I Predmetni načrt je avtorsko delo, zato mora vse spremembe objekta potrditi izključno odgovorni projektant arhitekture! I Vse potrditve, pregledi, spremembe itd. s strani odgovornih projektantov morajo biti pisne in navedene v gradbenem dnevniku!

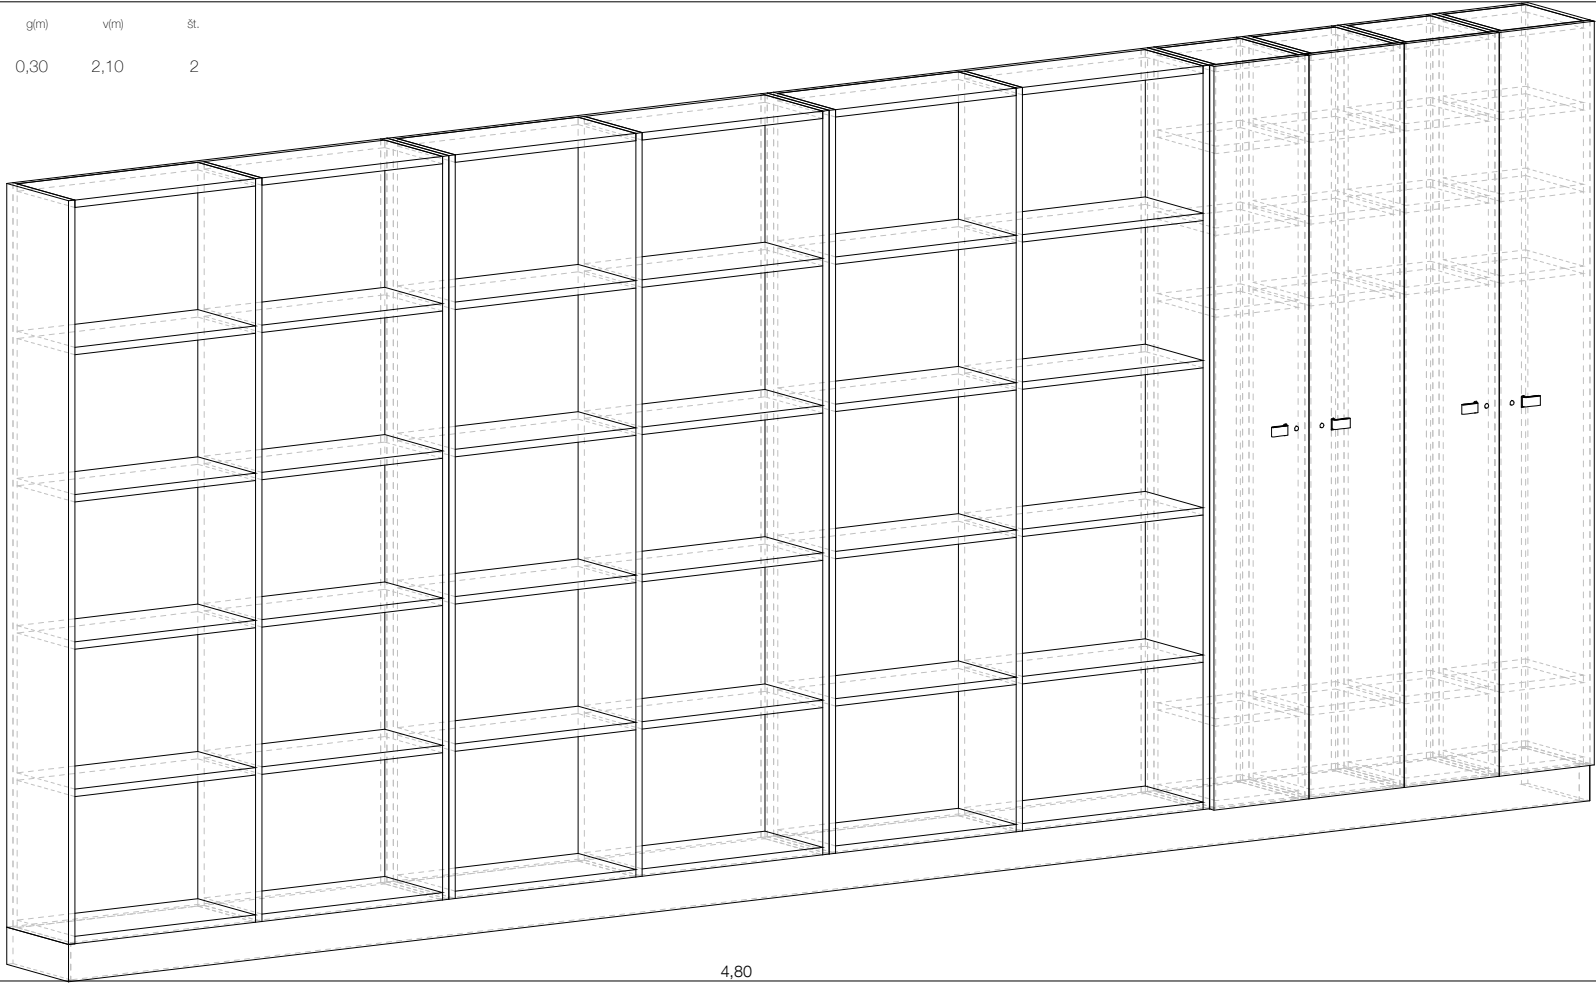

Omare so izdelane iz iveral lesenih plošč. Bolj obremenjeni deli kot so coki in noge omar so izdelane iz ultrapasa na vezanih ploščah. Pulti so izdelani iz ultrapasa na vlagoodporni iverni plošči. Drugi materiali so posebej označeni na shemah. Vse plošče so zaključene z ABS nalimki v debelini 0.5 mm z minimalnim radijem. Vidni deli so zaključeni z ABS nalimki v debelini 2.0 mm z minimalnim radijem. Kjer je cokol tudi nosilni element omare, se na stiku s tlemi namesti noge z minimano višino. V nasprotnem primeru so pod omarami nameščene noge višine 10cm, na katero se pritrdi cokol, po detajlu DC (list 5.03.29). V tem primeru so vogali cokla stikovani pod kotom 45 ° brez vidnega zaključka plošče. Lice cokla mora biti poravnano z robom spodnje police na vzdolžnih straneh omar. Na prečnih straneh je cokol poravnans s stranico!
Vso okovje kot so spone in kjučavnice so srednjega cenovnega razreda in so izvedeni po izbiri in potrditvi odgovornega projektanta.Ključke so izvedene po detajlu DK (list 5.03.29) po predhodno narejenem vzorcu.
Vse police ki niso potrebne za konstrukcijsko stabilnost so premične.
Povsod, kjer je v elemente opreme vdelan lijak, je le ta del ponudbe. Del ponudbe je tudi pipa in odtok z vsem priključnim in pritrdilnim materialom. Vse po izboru in potrditvi projektanta.


- Legenda:
- os - odmična spona
 - kit - kjuka trak pritrjen s kljuko
 - klj - ključavnica s ključem
 - kš - ključavnica na kodo
 - ko - pohištveno kolo
 - kl - kjuka iz nerjavnega jekla
 - zr - zračnik puša v okorgli luknji



M E D P R O S T O R

Medprostor, arhitekturni atelje d.o.o.

Breg 22/III, SI - 1000 Ljubljana,
T: 083813648, F:083813649,
Ep: info@medprostor.si, I: www.medprostor.si

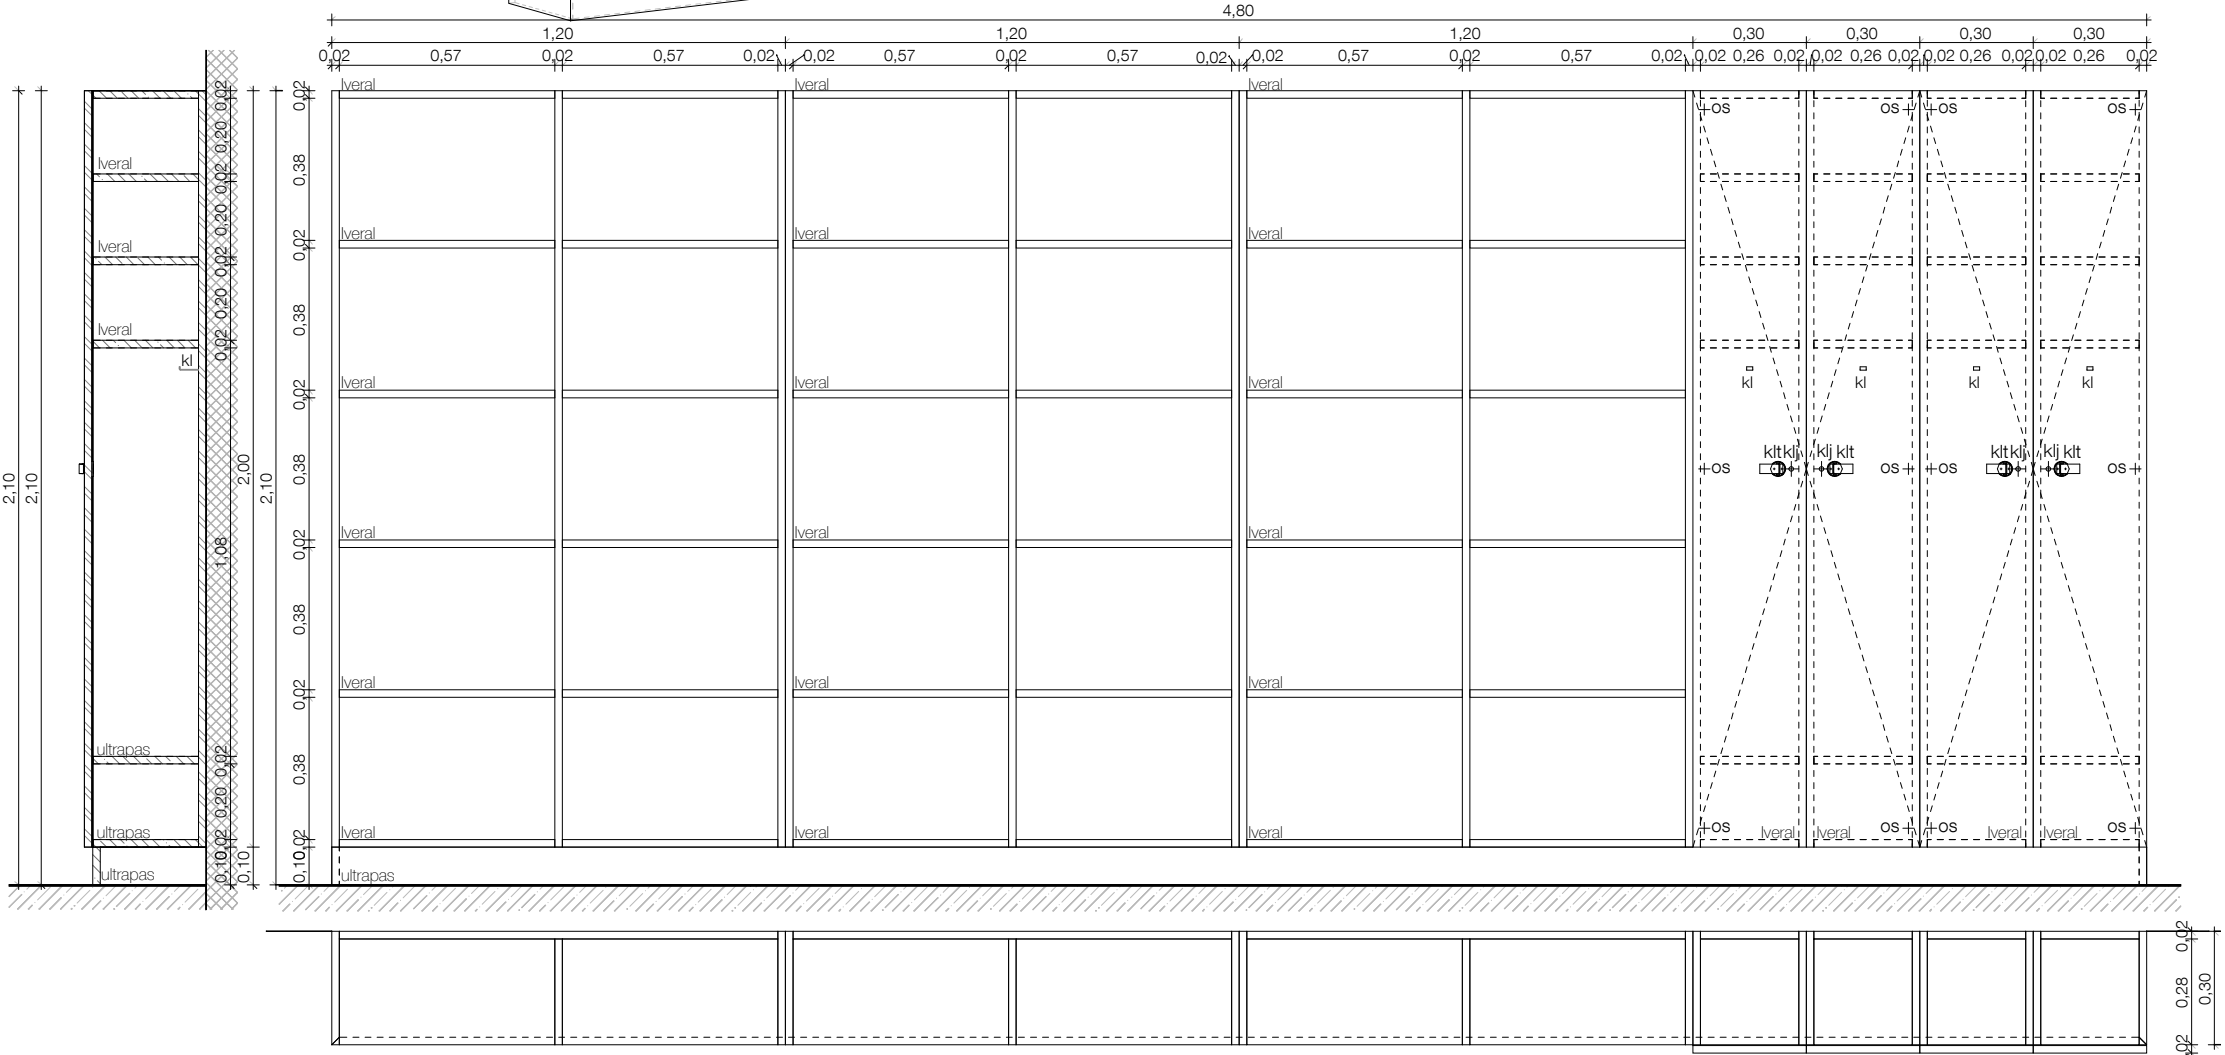

Vse mere preveriti na mestu! I Vse nejasnosti re ševati skupaj s projektantom! I Delavniške načrte izdela izvajalec, pred vgradnjo jih mora pisno potrditi odgovorni vodja projekta! I Za izbrane barve in materiale izvajalec izdela vzorce, ki morajo biti potrjeni s strani projektanta. I Predmetni načrt je avtorsko delo, zato mora vse spremembe objekta potrditi izključno odgovorni projektant arhitekture! I Vse potrditve, pregledi, spremembe itd. s strani odgovornih projektantov morajo biti pisne in navedene v gradbenem dnevniku!

številka projekta	0071 - 2014
naročnik	OBČINA BREŽICE
naslov naročnika	Cesta prvih borcev 18 8250 Brežice
vrsta objekta	OŠ IN VRTEC CERKLJE OB KRKI
mesto gradnje	Cerklje ob Krki
številka parcele	3124/1, 3124/2, 3124/11, 3127/5, 3126/1, 3127/11
katastrska občina	1302 Cerklje
vrsta projektne dokumentacije	P Z I
načrt	OPREMA
risba	Omare kabineti 1
merilo	1 : 20
datum datum spremembe	december 2015
številka lista	o5.03.15

odgovorni vodja projekta identifikacijska številka	Rok Žnidaršič, u.d.i.a. ZAPS - 1576
odgovorni projektant arhitekture identifikacijska številka	Rok Žnidaršič, u.d.i.a. ZAPS - 1576
projektanti	Jerneja Fischer Knap, u.d.i.a. Mojca Gabrič, u.d.i.a. Samo Mlakar, u.d.i.a. Dejan Fortuna, u.d.i.a.

Omare so izdelane iz iveral lesenih plošč. Bolj obremenjeni deli kot so coki in noge omar so izdelane iz ultapasa na vezanih ploščah. Pulti so izdelani iz ultapasa na vlagoodporni iverni plošči. Drugi materiali so posebej označeni na shemah. Vse plošče so zaključene z ABS nalimki v debelini 0.5 mm z minimalnim radijem. Vidni deli so zaključeni z ABS nalimki v debelini 2.0 mm z minimalnim radijem. Kjer je cokol tudi nosilni element omare, se na stiku s tlemi namesti noge z minimano višino. V nasprotnem primeru so pod omarami nameščene noge višine 10cm, na katero se pritrdi cokol, po detajlu DC (list 5.03.29). V tem primeru so vogali cokla stikovani pod kotom 45° brez vidnega zaključka plošče. Lice cokla mora biti poravnano z robom spodnje police na vzdolžnih straneh omar. Na prečnih straneh je cokol poravnas s stranico!
Vso okovje kot so spona in kjučavnice so srednjega cenovnega razreda in so izvedeni po izbiri in potrditvi odgovornega projektanta.Ključke so izvedene po detajlu DK (list 5.03.29) po predhodno narejenem vzorcu.
Vse police ki niso potrebne za konstrukcijsko stabilnost so premične.
Povsod, kjer je v elemente opreme vdolan lijak, je le ta del ponudbe. Del ponudbe je tudi pipa in odtok z vsem priključnim in pritrdilnim materialom. Vse po izboru in potrditvi projektanta.



- Legenda:
- os - odmična spona
 - kit - kljuka trak pritrjen s kljuko
 - klj - ključavnica s ključem
 - kš - ključavnica na kodo
 - ko - pohištveno kolo
 - kl - kljuka iz nerjavnega jekla
 - zr - zračnik puša v okorgli luknji

Medprostor

Medprostor, arhitekturni atelje d.o.o.
Breg 22/III, SI - 1000 Ljubljana,
T: 083813648, F:083813649,
Ep: info@medprostor.si, I: www.medprostor.si

številka projekta	0071 - 2014
naročnik	OBČINA BREŽICE
naslov naročnika	Cesta prvih borcev 18 8250 Brežice
vrsta objekta	OŠ IN VRTEC CERKLJE OB KRKI
mesto gradnje	Cerklje ob Krki
številka parcele	3124/1, 3124/2, 3124/11, 3127/5, 3126/1, 3127/11
katastrska občina	1302 Cerklje
vrsta projektne dokumentacije	P Z I
načrt	OPREMA
risba	Omare kabineti 2
merilo	1 : 20
datum datum spremembe	december 2015
številka lista	o5.03.16




odgovorni vodja projekta identifikacijska številka	Rok Žnidaršič, u.d.i.a. ZAPS - 1576
odgovorni projektant arhitekture identifikacijska številka	Rok Žnidaršič, u.d.i.a. ZAPS - 1576
projektanti	Jerneja Fischer Knap, u.d.i.a. Mojca Gabrič, u.d.i.a. Samo Mlakar, u.d.i.a. Dejan Fortuna, u.d.i.a.

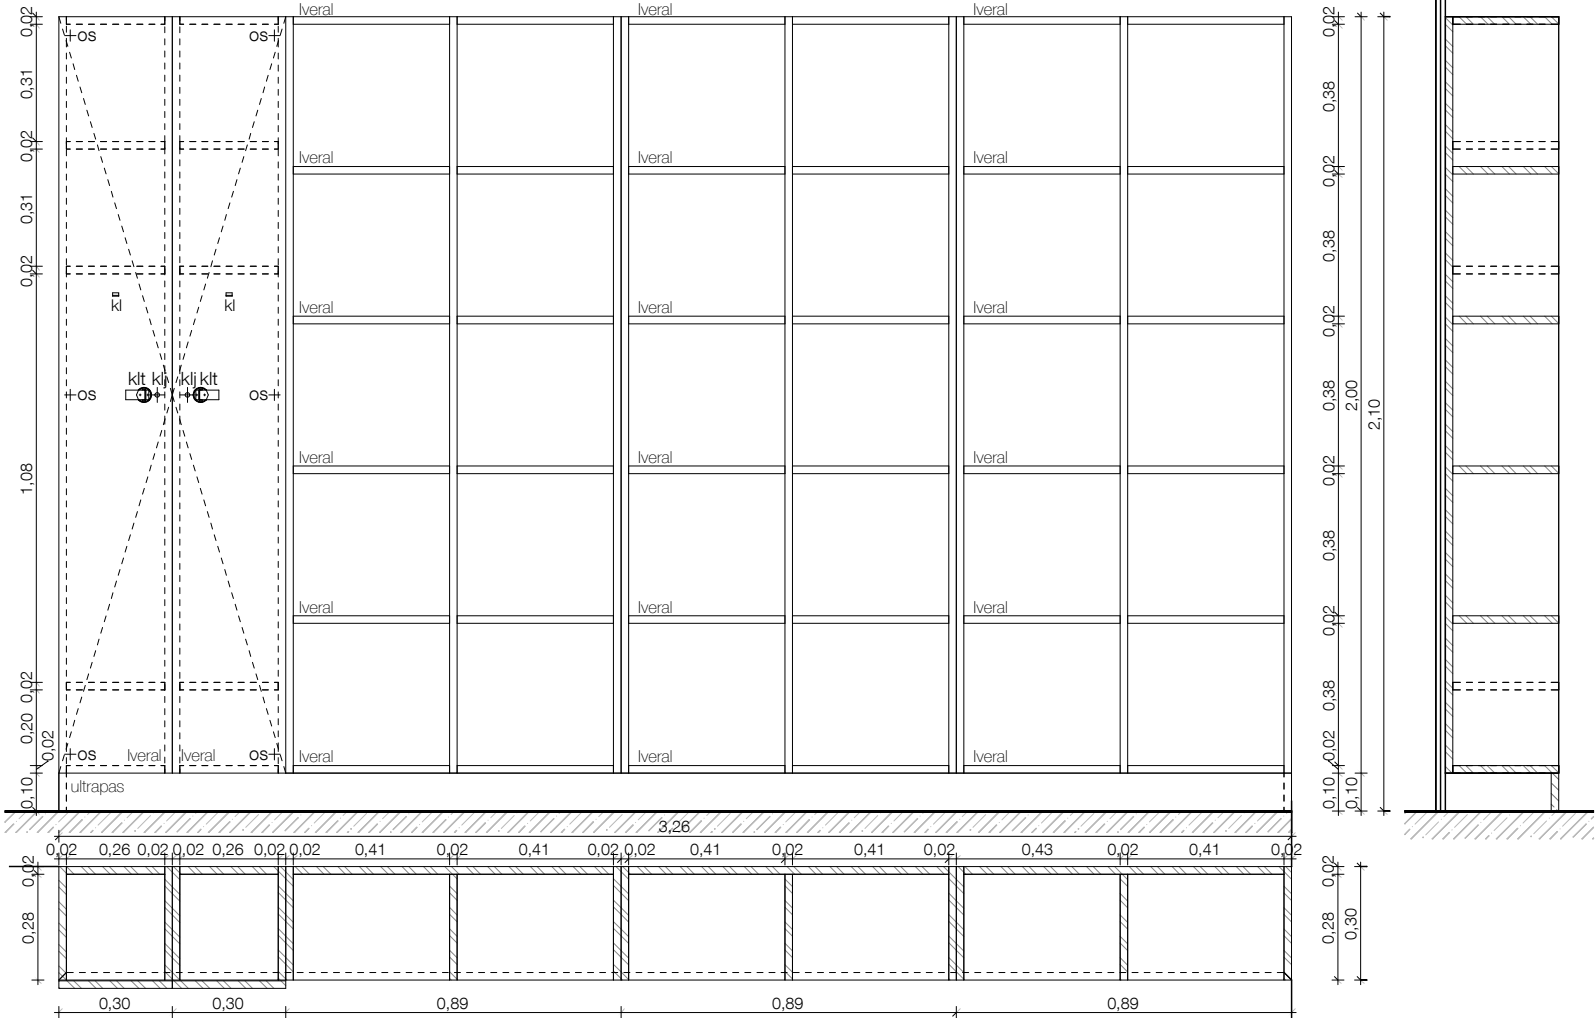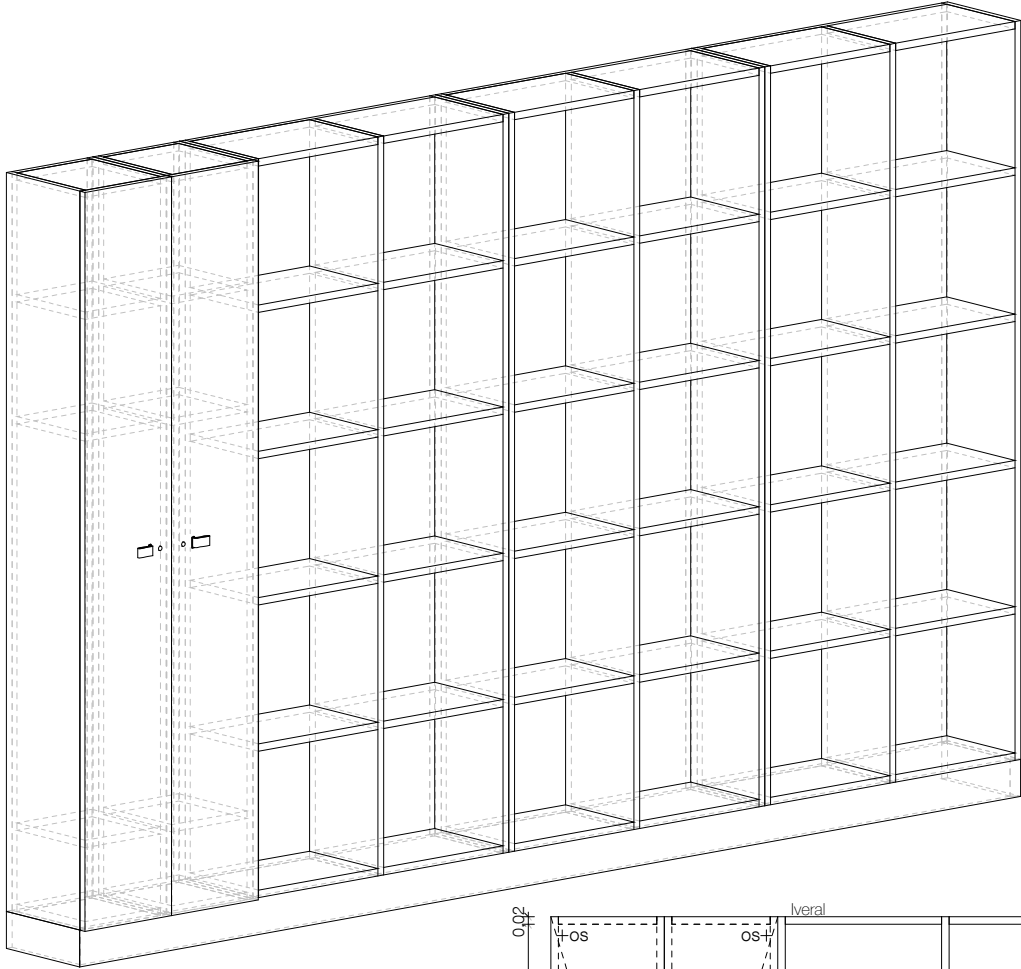

o.k2

š(m)	g(m)	v(m)	št.
Omara kabineti 2	3,26	0,30	2,10
			5

Vse mere preveriti na mestu! I Vse nejasnosti re ševati skupaj s projektantom! I Delavniške načrte izdela izvajalec, pred vgradnjo jih mora pisno potrditi odgovorni vodja projekta! I Za izbrane barve in materiale izvajalec izdela vzorce, ki morajo biti potrjeni s strani projektanta. I Predmetni načrt je avtorsko delo, zato mora vse spremembe objekta potrditi izključno odgovorni projektant arhitekture! I Vse potrditve, pregledi, spremembe itd. s strani odgovornih projektantov morajo biti pisne in navedene v gradbenem dnevniku!

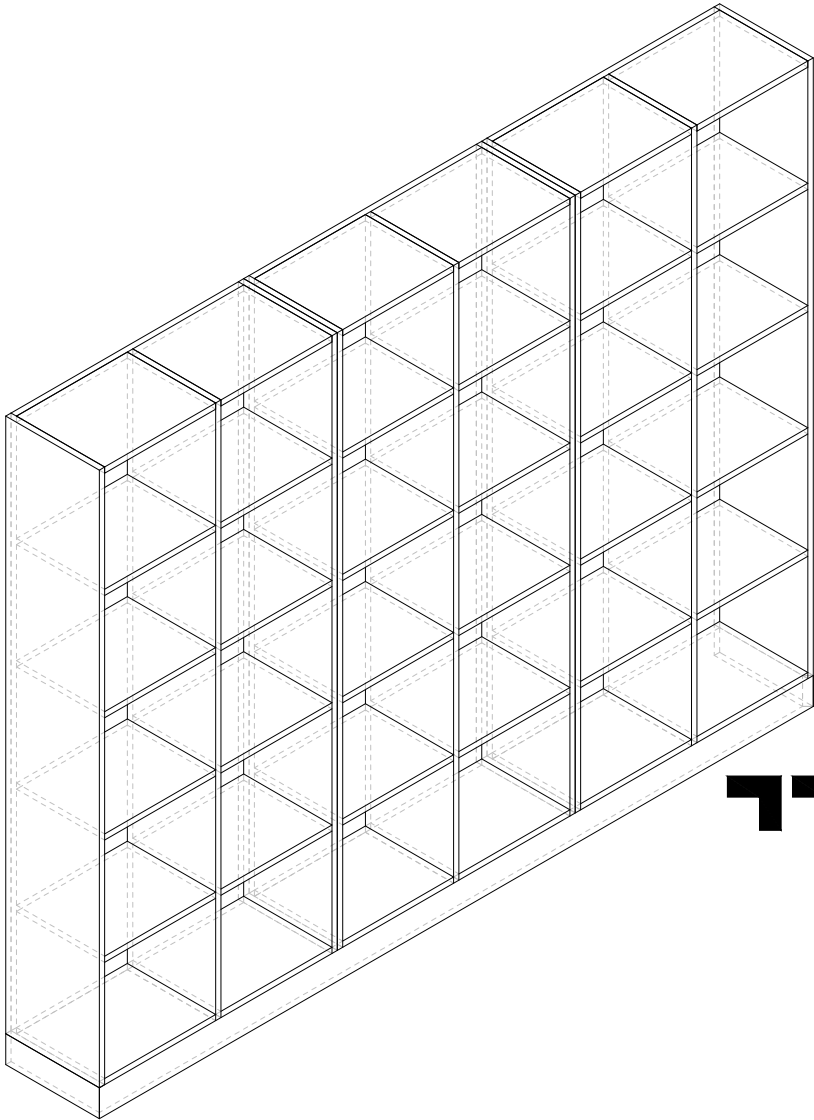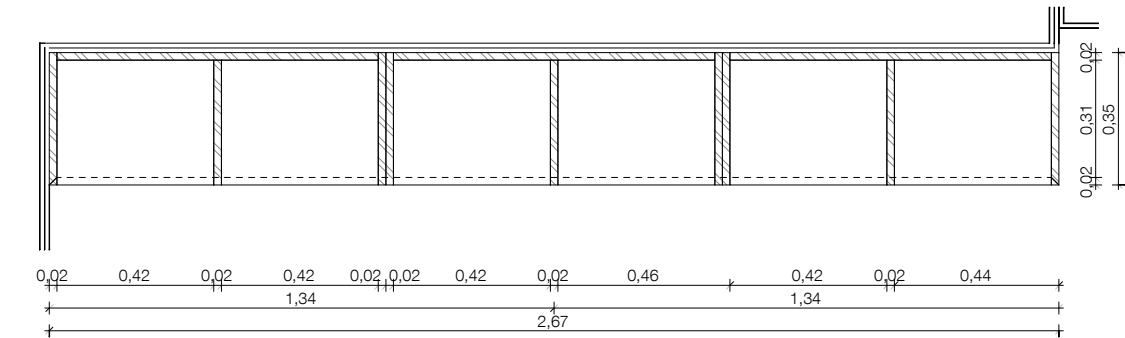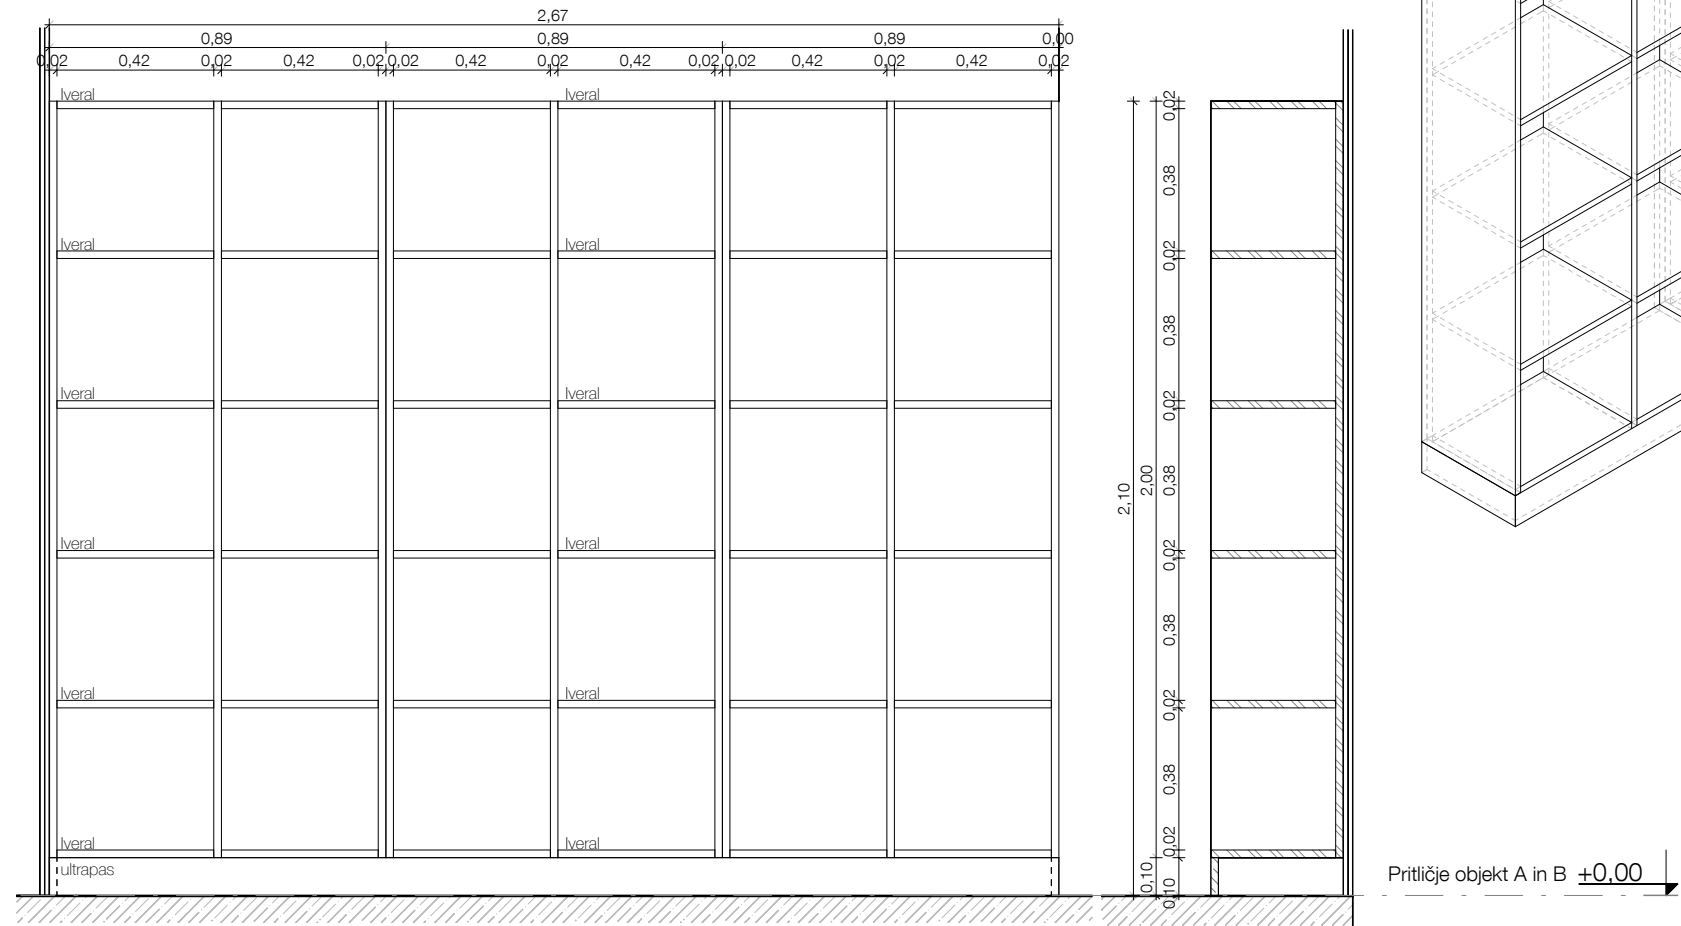

± 0,00 = 154,95

Omare so izdelane iz iveral lesenih plošč. Bolj obremenjeni deli kot so coki in noge omar so izdelane iz ultapasa na vezanih ploščah. Pulti so izdelani iz ultapasa na vlagoodporni iverni plošči. Drugi materiali so posebej označeni na shemah. Vse plošče so zaključene z ABS nalimki v debelini 0.5 mm z minimalnim radijem. Vidni deli so zaključeni z ABS nalimki v debelini 2.0 mm z minimalnim radijem. Kjer je cokol tudi nosilni element omare, se na stiku s tlemi namesti noge z minimano višino. V nasprotnem primeru so pod omarami nameščene noge višine 10cm, na katero se pritrdi cokol, po detajlu DC (list 5.03.29). V tem primeru so vogali cokla stikovani pod kotom 45° brez vidnega zaključka plošče. Lice cokla mora biti poravnano z robom spodnje police na vzdolžnih straneh omar. Na prečnih straneh je cokol poravnán s stranico!
Vso okovje kot so spona in kjučavnice so srednjega cenovnega razreda in so izvedeni po izbiri in potrditvi odgovornega projektanta.Ključke so izvedene po detajlu DK (list 5.03.29) po predhodno narejenem vzorcu.
Vse police ki niso potrebne za konstrukcijsko stabilnost so premične.
Povsod, kjer je v elemente opreme vdolan lijak, je le ta del ponudbe. Del ponudbe je tudi pipa in odtok z vsem priključnim in pritrdilnim materialom. Vse po izboru in potrditvi projektanta.

- Legenda:
- os - odmična spona
 - kit - kljuka trak pritrjen s kljuko
 - klj - ključavnica s ključem
 - kš - ključavnica na kodo
 - ko - pohištveno kolo
 - kl - kljuka iz nerjavnega jekla
 - zr - zračnik puša v okorgli luknji

M E D P R O S T O R


Medprostor, arhitekturni atelje d.o.o.
Breg 22/III, SI - 1000 Ljubljana,
T: 083813648, F:083813649,
Ep: info@medprostor.si, I: www.medprostor.si

številka projekta	0071 - 2014
naročnik	OBČINA BREŽICE
naslov naročnika	Cesta prvih borcev 18 8250 Brežice
vrsta objekta	OŠ IN VRTEC CERKLJE OB KRKI
mesto gradnje	Cerklje ob Krki
številka parcele	3124/1, 3124/2, 3124/11, 3127/5, 3126/1, 3127/11
katastrska občina	1302 Cerklje

vrsta projektne dokumentacije	P Z I
načrt	OPREMA
risba	Omara kabineti 3
merilo	1 : 20
datum datum spremembe	december 2015
številka lista	o5.03.17

odgovorni vodja projekta identifikacijska številka	Rok Žnidaršič, u.d.i.a. ZAPS - 1576
odgovorni projektant arhitekture identifikacijska številka	Rok Žnidaršič, u.d.i.a. ZAPS - 1576
projektanti	Jerneja Fischer Knap, u.d.i.a. Mojca Gabrič, u.d.i.a. Samo Mlakar, u.d.i.a. Dejan Fortuna, u.d.i.a.

Vse mere preveriti na mestu! I Vse nejasnosti re ševati skupaj s projektantom! I Delavniške načrte izdela izvajalec, pred vgradnjo jih mora pisno potrditi odgovorni vodja projekta! I Za izbrane barve in materiale izvajalec izdela vzorce, ki morajo biti potrjeni s strani projektanta. I Predmetni načrt je avtorsko delo, zato mora vse spremembe objekta potrditi izključno odgovorni projektant arhitekture! I Vse potrditve, pregledi, spremembe itd. s strani odgovornih projektantov morajo biti pisne in navedene v gradbenem dnevniku!

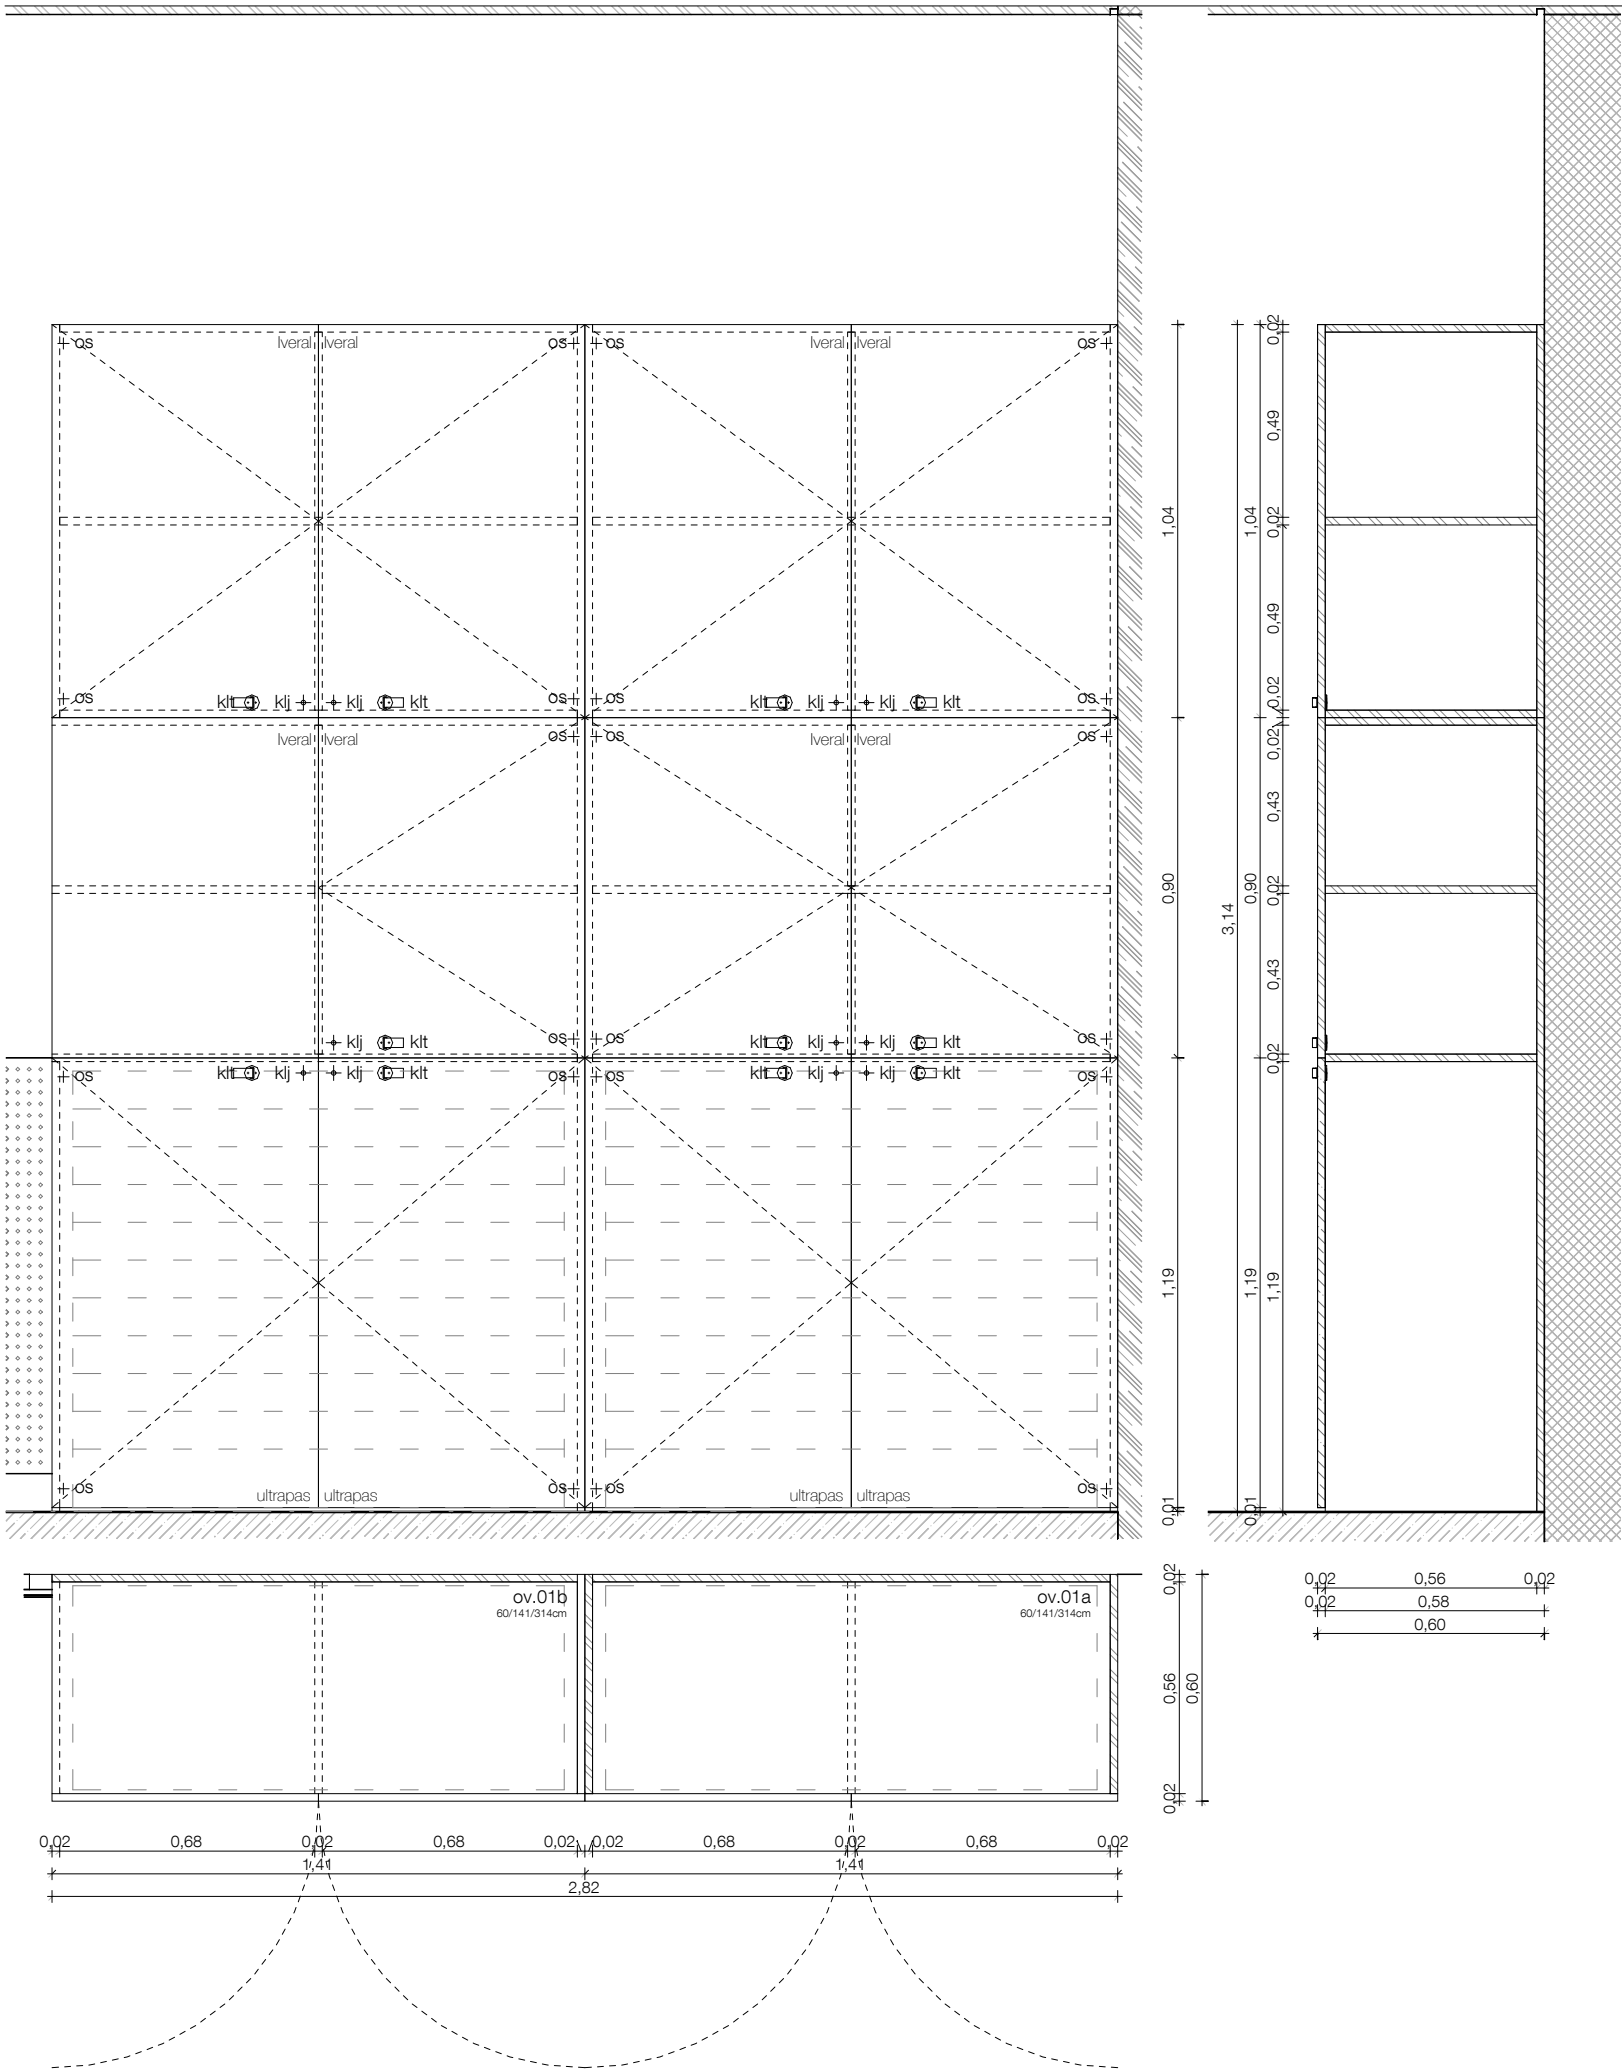

Vse mere preveriti na mestu! I Vse nejasnosti re ševati skupaj s projektantom! I Delavniške načrte izdela izvajalec, pred vgradnjo jih mora pisno potrditi odgovorni vodja projekta! I Za izbrane barve in materiale izvajalec izdelava vzorce, ki morajo biti potrjeni s strani projektanta. I Predmetni načrt je avtorsko delo, zato mora vse spremembe objekta potrditi izključno odgovorni projektant arhitekture! I Vse potrditve, pregledi, spremembe itd. s strani odgovornih projektantov morajo biti pisne in navedene v gradbenem dnevniku!

± 0,00 = 154,95

ov.1a-b

Omare so izdelane iz iveral lesenih plošč. Bolj obremenjeni deli kot so coki in noge omar so izdelane iz ultapasa na vezanih ploščah. Pulti so izdelani iz ultapasa na vlago odporni iverni plošči. Drugi materiali so posebej označeni na shemah. Vse plošče so zaključene z ABS nalimki v debelini 0.5 mm z minimalnim radijem. Vidni deli so zaključeni z ABS nalimki v debelini 2.0 mm z minimalnim radijem. Kjer je cokol tudi nosilni element omare, se na stiku s tlemi namesti noge z minimano višino. V nasprotnem primeru so pod omarami nameščene noge višine 10cm, na katero se pritrdi cokol, po detaju DC (list 5.03.29). V tem primeru so vogali cokla stikovani pod kotom 45° brez vidnega zaključka plošče. Lice cokla mora biti poravnano z robom spodnje police na vzdolžnih straneh omar. Na prečnih straneh je cokol poravnat s stranico! Vso okovje kot so spona in ključavnice so srednjega cenovnega razreda in so izvedeni po izbiri in potrditvi odgovornega projektanta. Ključke so izvedene po detaju DK (list 5.03.29) po predhodno narejenem vzorcu. Vse police ki niso potrebne za konstrukcijsko stabilnost so premične. Povsod, kjer je v elemente opreme vdolan lijak, je le ta del ponudbe. Del ponudbe je tudi pipa in odtok z vsem priključnim in pritrdilnim materialom. Vse po izboru in potrditvi projektanta.

- Legenda:
- os - odmična spona
 - kit - kljuka trak pritrjen s ključko
 - klj - ključavnica s ključem
 - kš - ključavnica na kodo
 - ko - pohištevno kolo
 - kl - kljuka iz nerjavnega jekla
 - zr - zračnik puša v okorgli luknji



777 MEDPROSTOR

Medprostor, arhitekturni atelje d.o.o.
Breg 22/III, SI - 1000 Ljubljana,
T: 083813648, F:083813649,
Ep: info@medprostor.si, I: www.medprostor.si

številka projekta	0071 - 2014
naročnik	OBČINA BREŽICE
naslov naročnika	Cesta prvih borcev 18 8250 Brežice
vrsta objekta	OŠ IN VRTEC CERKLJE OB KRKI
mesto gradnje	Cerklje ob Krki
številka parcele	3124/1, 3124/2, 3124/11, 3127/5, 3126/1, 3127/11
katastrska občina	1302 Cerklje
vrsta projektne dokumentacije	P Z I
načrt	OPREMA
risba	Omare vrtec 1
merilo	1 : 20
datum datum spremembe	december 2015
številka lista	o5.03.18

odgovorni vodja projekta identifikacijska številka	Rok Žnidaršič, u.d.i.a. ZAPS - 1576
odgovorni projektant arhitekture identifikacijska številka	Rok Žnidaršič, u.d.i.a. ZAPS - 1576
projektanti	Jerneja Fischer Knap, u.d.i.a. Mojca Gabrič, u.d.i.a. Samo Mlakar, u.d.i.a. Dejan Fortuna, u.d.i.a.


		š(m)	g(m)	v(m)	št.
ov.01a	vrtec 1	1,41	0,60	3,14	4
ov.01b	vrtec 1	1,41	0,60	3,14	4

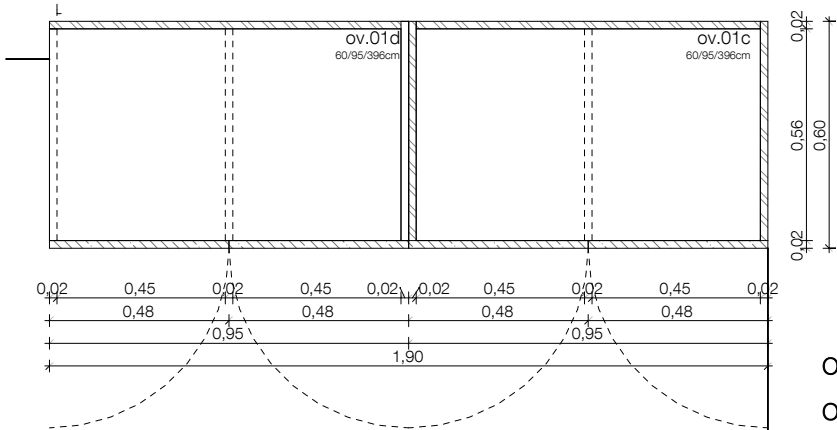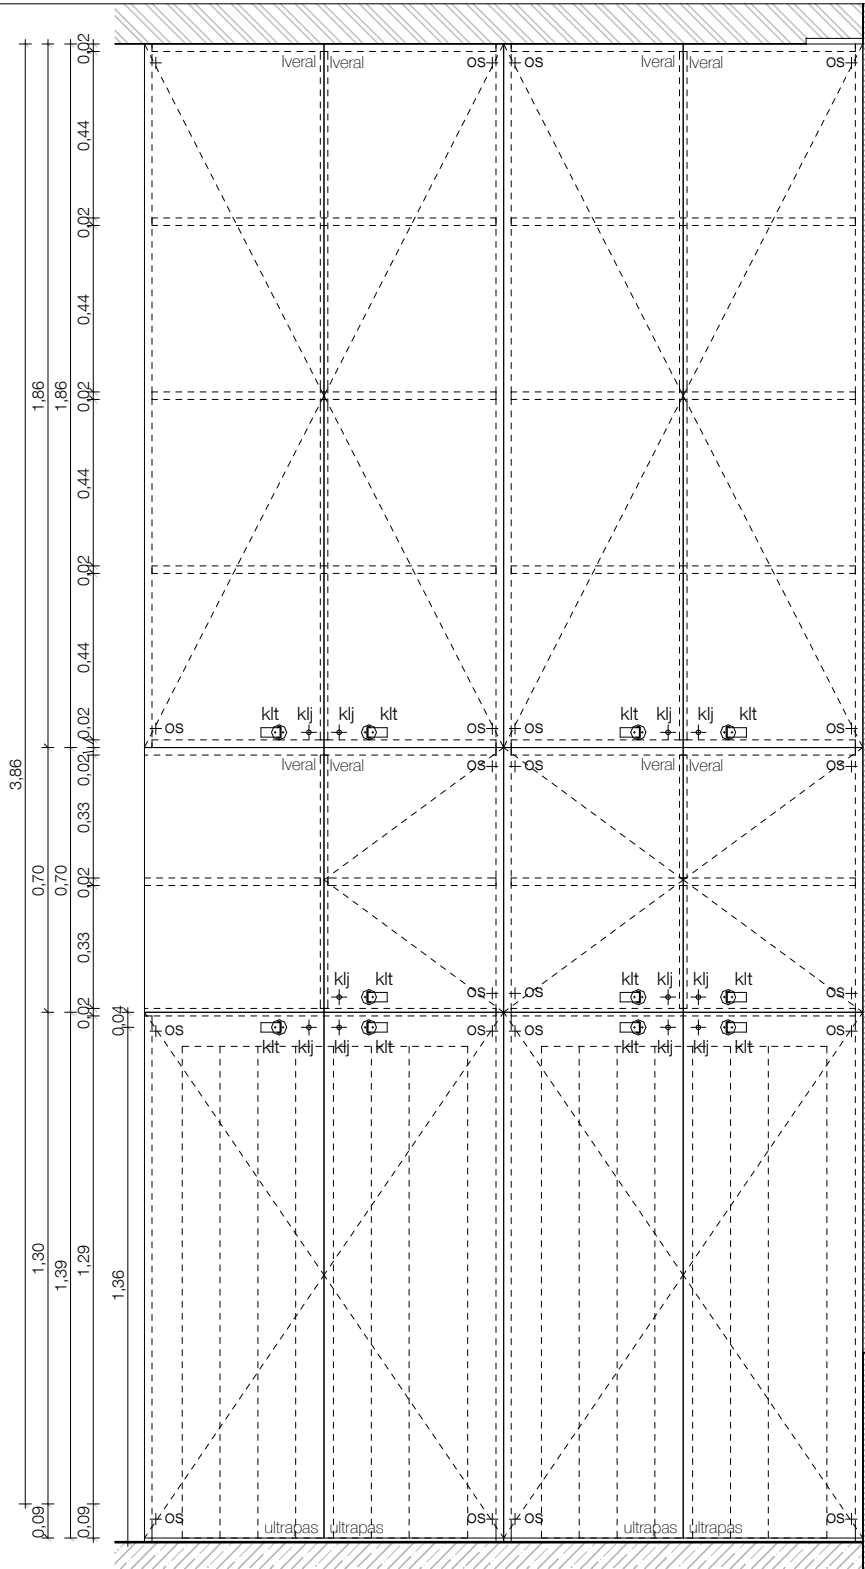

ov.01c

ov.01d

		š(m)	g(m)	v(m)	št.
vrtec 2	ov.01c	0,95	0,60	3,96	1
vrtec 2	ov.01d	0,95	0,60	3,96	1

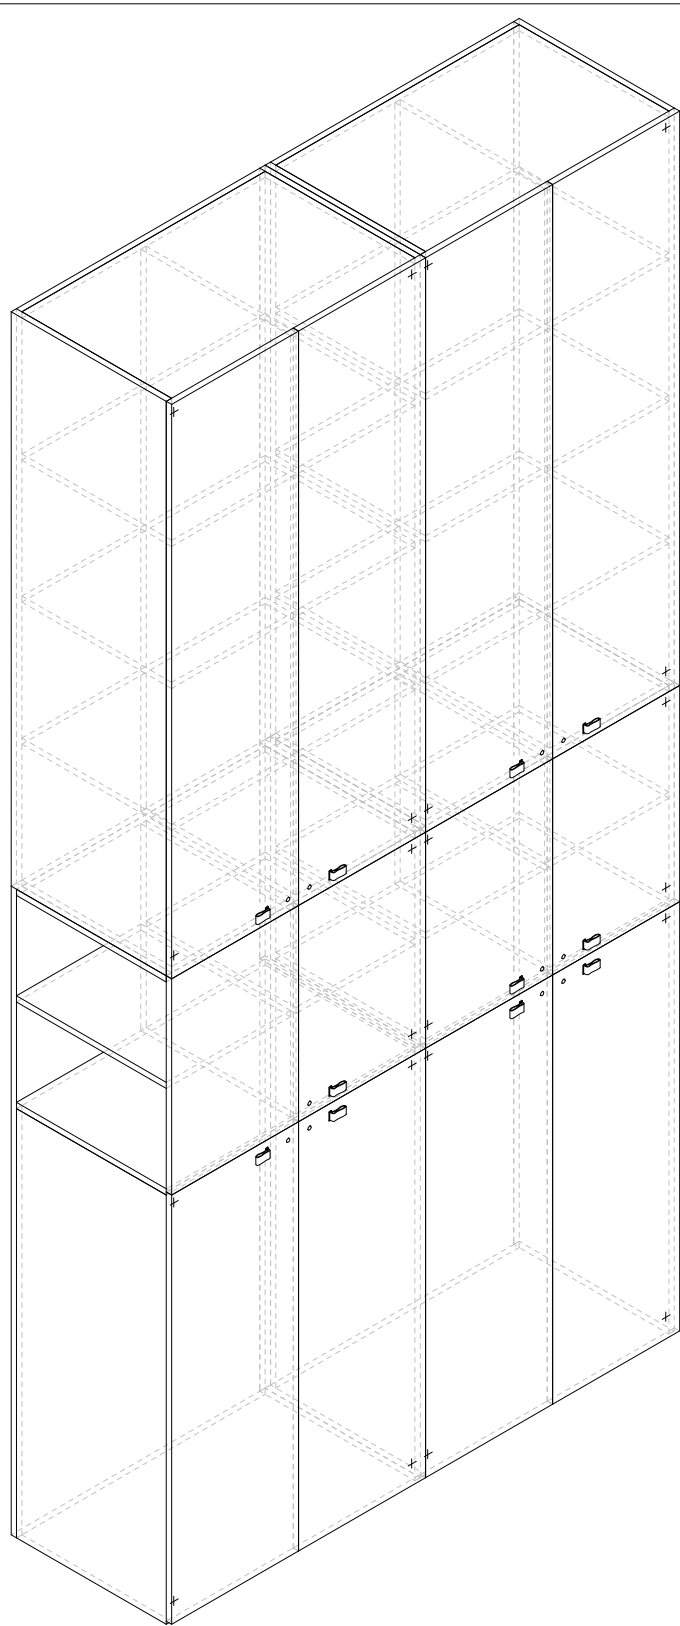

± 0,00 = 154,95

ov.1b-c

Omare so izdelane iz iveral lesenih plošč. Bolj obremenjeni deli kot so cokli in noge omar so izdelane iz ultapasa na vezanih ploščah. Pulti so izdelani iz ultapasa na vlagoodporni iverni plošči. Drugi materiali so posebej označeni na shemah. Vse plošče so zaključene z ABS nalimki v debelini 0.5 mm z minimalnim radijem. Vidni deli so zaključeni z ABS nalimki v debelini 2.0 mm z minimalnim radijem. Kjer je cokol tudi nosilni element omare, se na stiku s tlemi namesti noge z minimano višino. V nasprotnem primeru so pod omarami nameščene noge višine 10cm, na katero se pritrdi cokol, po detajlu DC (list 5.03.29). V tem primeru so vogali cokla stikovani pod kotom 45° brez vidnega zaključka plošče. Lice cokla mora biti poravnano z robom spodnje police na vzdolžnih straneh omar. Na prečnih straneh je cokol poravnas s stranico!
Vso okovje kot so spone in kjučavnice so srednjega cenovnega razreda in so izvedeni po izbiri in potrditvi odgovornega projektanta.Ključke so izvedene po detajlu DK (list 5.03.29) po predhodno narejenem vzorcu.
Vse police ki niso potrebne za konstrukcijsko stabilnost so premične.
Povsod, kjer je v elemente opreme vdolan lijak, je le ta del ponudbe. Del ponudbe je tudi pipa in odtok z vsem priključnim in pritrdilnim materialom. Vse po izboru in potrditvi projektanta.

Legenda:
os - odmična spona
klt - kljuka trak pritrjen s kljuko
klj - ključavnica s ključem
kš - ključavnica na kodo
ko - pohištveno kolo
kl - kljuka iz nerjavnega jekla
zr - zračnik puša v okorgli luknji



MEDPROSTOR

Medprostor, arhitekturni atelje d.o.o.
Breg 22/III, SI - 1000 Ljubljana,
T: 083813648, F:083813649,
Ep: info@medprostor.si, I: www.medprostor.si

številka projekta	0071 - 2014
naročnik	OBČINA BREŽICE
naslov naročnika	Cesta prvih borcev 18 8250 Brežice
vrsta objekta	OŠ IN VRTEC CERKLJE OB KRKI
mesto gradnje	Cerklje ob Krki
številka parcele	3124/1, 3124/2, 3124/11, 3127/5, 3126/1, 3127/11
katastrska občina	1302 Cerklje
vrsta projektne dokumentacije	P Z I
načrt	OPREMA
risba	Omare vrtec 2
merilo	1 : 20
datum datum spremembe	december 2015
številka lista	o5.03.19

odgovorni vodja projekta identifikacijska številka	Rok Žnidaršič, u.d.i.a. ZAPS - 1576
odgovorni projektant arhitekture identifikacijska številka	Rok Žnidaršič, u.d.i.a. ZAPS - 1576
projektanti	Jerneja Fischer Knap, u.d.i.a. Mojca Gabrič, u.d.i.a. Samo Mlakar, u.d.i.a. Dejan Fortuna, u.d.i.a.

Vse mere preveriti na mestu! I Vse nejasnosti re ševati skupaj s projektantom! I Delavniške načrte izdela izvajalec, pred vgradnjo jih mora pisno potrditi odgovorni vodja projekta! I Za izbrane barve in materiale izvajalec izdela vzorce, ki morajo biti potrjeni s strani projektanta. I Predmetni načrt je avtorsko delo, zato mora vse spremembe objekta potrditi izključno odgovorni projektant arhitekture! I Vse potrditve, pregledi, spremembe itd. s strani odgovornih projektantov morajo biti pisne in navedene v gradbenem dnevniku!

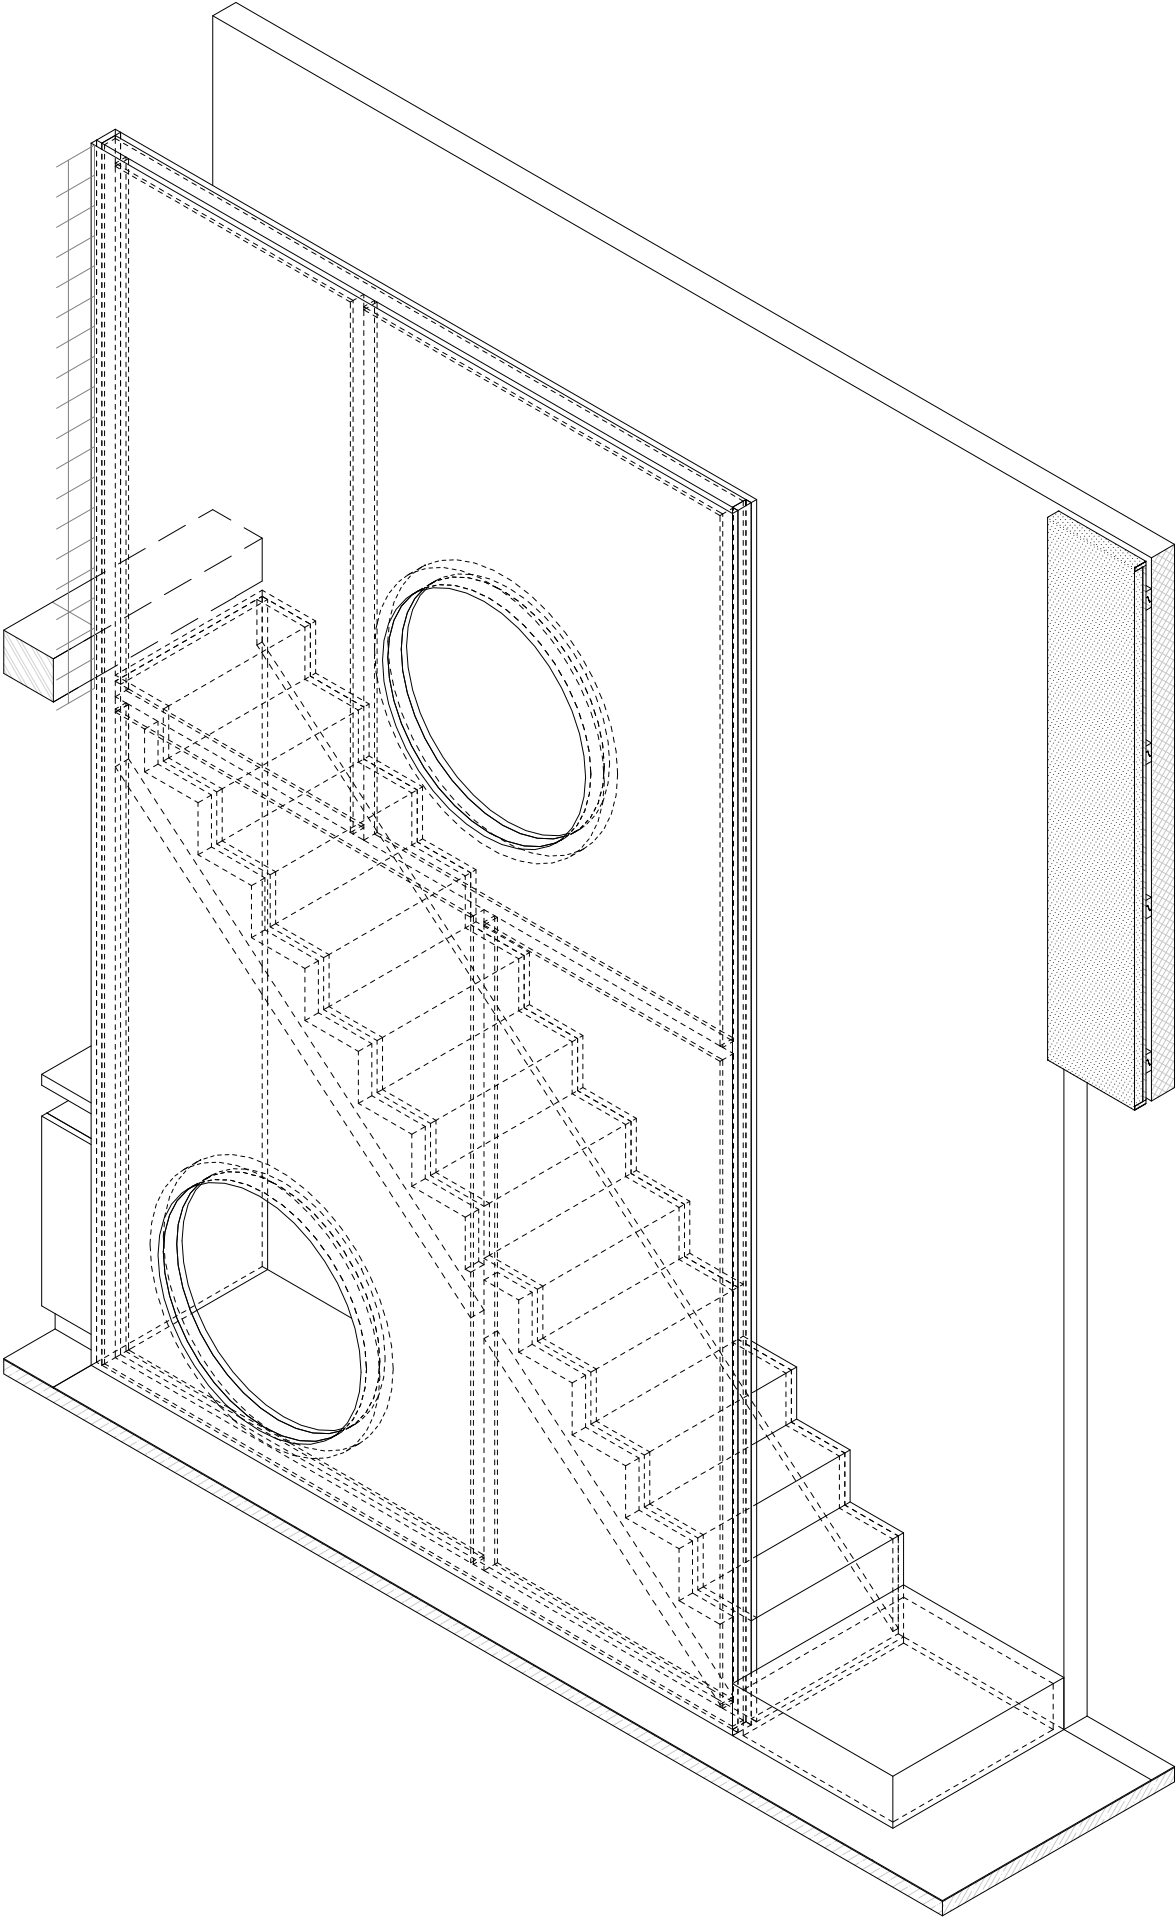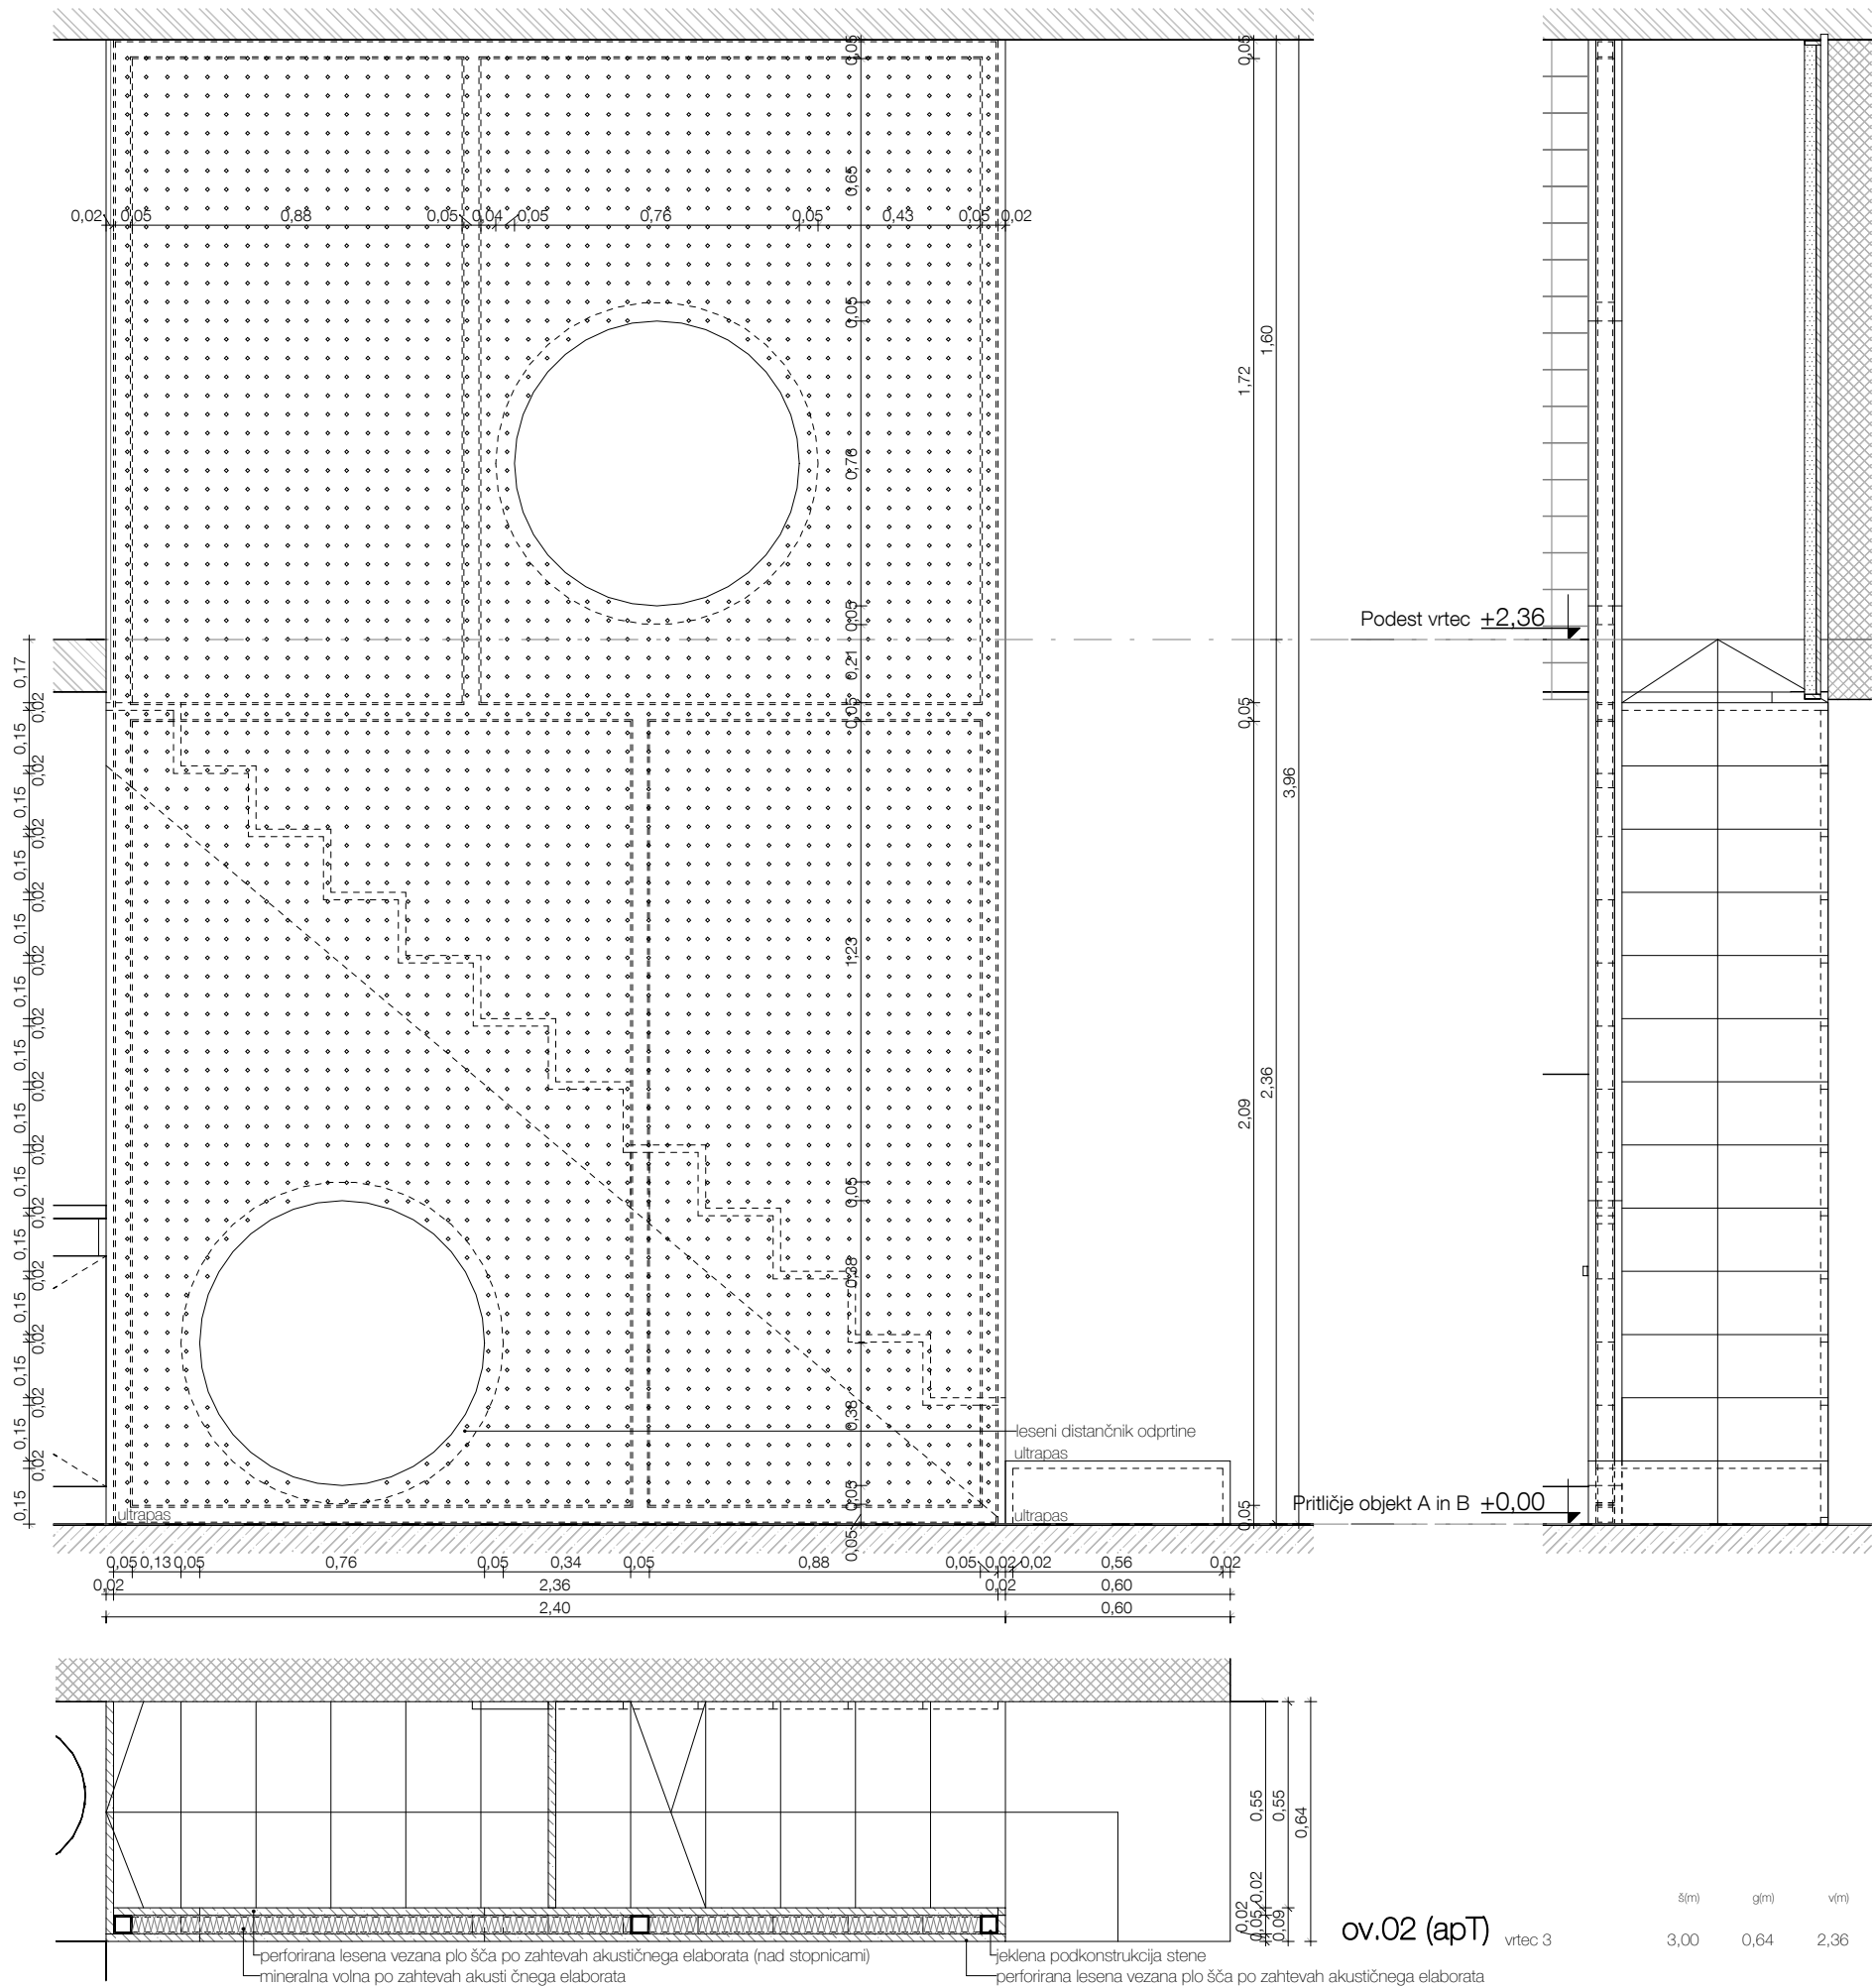

± 0,00 = 154,95

ov.2

Omare so izdelane iz iveral lesenih plošč. Bolj obremenjeni deli kot so cokli in noge omar so izdelane iz ultapasa na vezanih ploščah. Pulti so izdelani iz ultapasa na vlagoodporni iverni plošči. Drugi materiali so posebej označeni na shemah. Vse plošče so zaključene z ABS nalimki v debelini 0,5 mm z minimalnim radijem. Vidni deli so zaključeni z ABS nalimki v debelini 2,0 mm z minimalnim radijem. Kjer je cokol tudi nosilni element omare, se na stiku s temi namesti noge z minimano višino. V nasprotnem primeru so pod omarami nameščene noge višine 10cm, na katero se pritrdi cokol, po detajlu DC (list 5.03.29). V tem primeru so vogali cokla stikovani pod kotom 45° brez vidnega zaključka plošče. Lice cokla mora biti poravnano z robom spodnje police na vzdolžnih straneh omar. Na prečnih straneh je cokol poravnani s stranico!

Vso okovje kot so sponi in ključavnice so srednjega cenovnega razreda in so izvedeni po izbiri in potrditvi odgovornega projektanta. Ključke so izvedene po detajlu DK (list 5.03.29) po predhodno narejenem vzorcu.

Vse police ki niso potrebne za konstrukcijsko stabilnost so premične.

Povsod, kjer je v elemente opreme vdolan lijak, je le ta del ponudbe. Del ponudbe je tudi pipa in odtok z vsem priključnim in pritrdilnim materialom. Vse po izboru in potrditvi projektanta.

Legenda:

- os - odmična spona
- kit - ključka trak pritrjen s ključko
- kij - ključavnica s ključem
- kš - ključavnica na kodo
- ko - pohištveno kolo
- kl - ključka iz nerjavnega jekla
- zr - zračnik puša v okorgli luknji


TTT MEDPROSTOR

Medprostor, arhitekturni atelje d.o.o.
Breg 22/III, SI - 1000 Ljubljana,
T: 083813648, F:083813649,
Ep: info@medprostor.si, I: www.medprostor.si

številka projekta	0071 - 2014
naročnik	OBČINA BREŽICE
naslov naročnika	Cesta prvih borcev 18 8250 Brežice
vrsta objekta	OŠ IN VRTEC CERKLJE OB KRKI
mesto gradnje	Cerklje ob Krki
številka parcele	3124/1, 3124/2, 3124/11, 3127/5, 3126/1, 3127/11
katastrska občina	1302 Cerklje
vrsta projektne dokumentacije	P Z I
načrt	OPREMA
risba	Omare vrtec 3
merilo	1 : 20
datum datum spremembe	december 2015
številka lista	o5.03.20

odgovorni vodja projekta identifikacijska številka	Rok Žnidaršič, u.d.i.a. ZAPS - 1576
odgovorni projektant arhitekture identifikacijska številka	Rok Žnidaršič, u.d.i.a. ZAPS - 1576
projektanti	Jerneja Fischer Knap, u.d.i.a. Mojca Gabrič, u.d.i.a. Samo Mlakar, u.d.i.a. Dejan Fortuna, u.d.i.a.

Vse mere preveriti na mestu! I Vse nejasnosti reševati skupaj s projektantom! I Delavniške načrte izdela izvajalec, pred vgradnjo jih mora pisno potrditi odgovorni vodja projekta! I Za izbrane barve in materiale izvajalec izdela vzorce, ki morajo biti potrjeni s strani projektanta. I Predmetni načrt je avtorsko delo, zato mora vse spremembe objekta potrditi izključno odgovorni projektant arhitekture! I Vse potrditve, pregledi, spremembe itd. s strani odgovornih projektantov morajo biti pisne in navedene v gradbenem dnevniku!


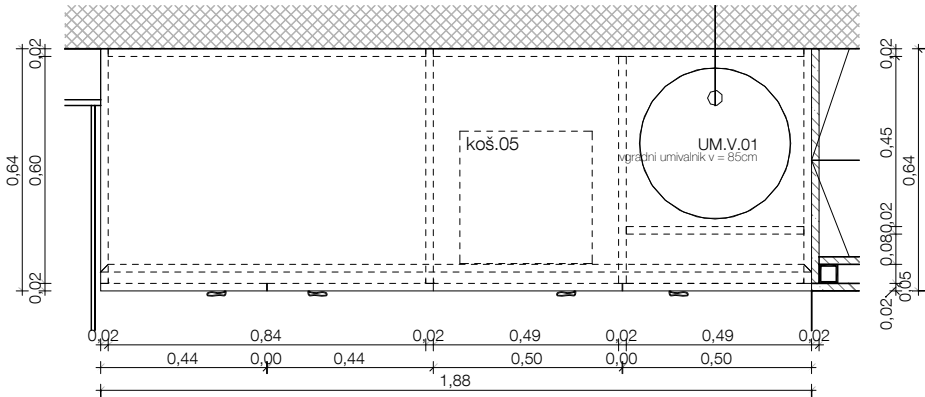


Omare so izdelane iz iveral lesenih plošč. Bolj obremenjeni deli kot so coki in noge omar so izdelane iz ultapasa na vezanih ploščah. Pulti so izdelani iz ultapasa na vlagoodporni iverni plošči. Drugi materiali so posebej označeni na shemah. Vse plošče so zaključene z ABS nalimki v debelini 0.5 mm z minimalnim radijem. Vidni deli so zaključeni z ABS nalimki v debelini 2.0 mm z minimalnim radijem. Kjer je cokol tudi nosilni element omare, se na stiku s tlemi namesti noge z minimano višino. V nasprotnem primeru so pod omarami nameščene noge višine 10cm, na katero se pritrdi cokol, po detajlu DC (list 5.03.29). V tem primeru so vogali cokla stikovani pod kotom 45° brez vidnega zaključka plošče. Lice cokla mora biti poravnano z robom spodnje police na vzdolžnih straneh omar. Na prečnih straneh je cokol poravnans s stranico!
Vso okovje kot so spone in kjučavnice so srednjega cenovnega razreda in so izvedeni po izbiri in potrditvi odgovornega projektanta.Ključke so izvedene po detajlu DK (list 5.03.29) po predhodno narejenem vzorcu.
Vse police ki niso potrebne za konstrukcijsko stabilnost so premične.
Povsod, kjer je v elemente opreme vdelan lijak, je le ta del ponudbe. Del ponudbe je tudi pipa in odtok z vsem priključnim in pritrdilnim materialom. Vse po izboru in potrdvi projektanta.

- Legenda:
- os - odmična spona
 - klt - kljuka trak pritrjen s kljuko
 - klj - kjučavnica s ključem
 - kš - ključavnica na kodo
 - ko - pohištveno kolo
 - kl - kljuka iz nerjavnega jekla
 - zr - zračnik puša v okorgli luknji

Medprostor

Medprostor, arhitekturni atelje d.o.o.
Breg 22/III, SI - 1000 Ljubljana,
T: 083813648, F:083813649,
Ep: info@medprostor.si, I: www.medprostor.si

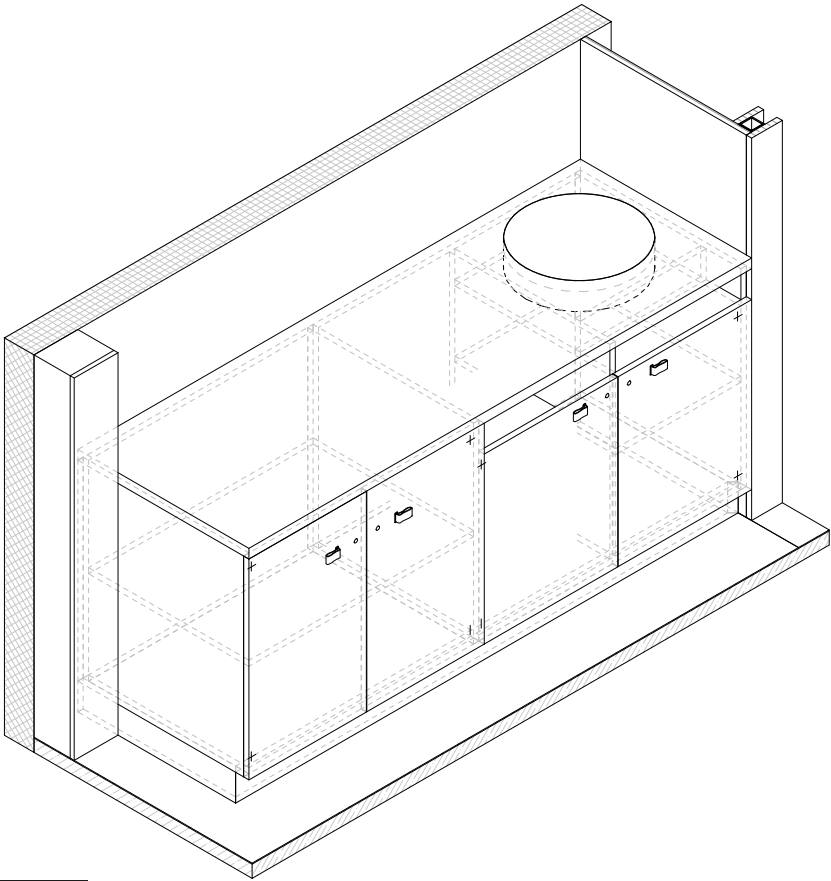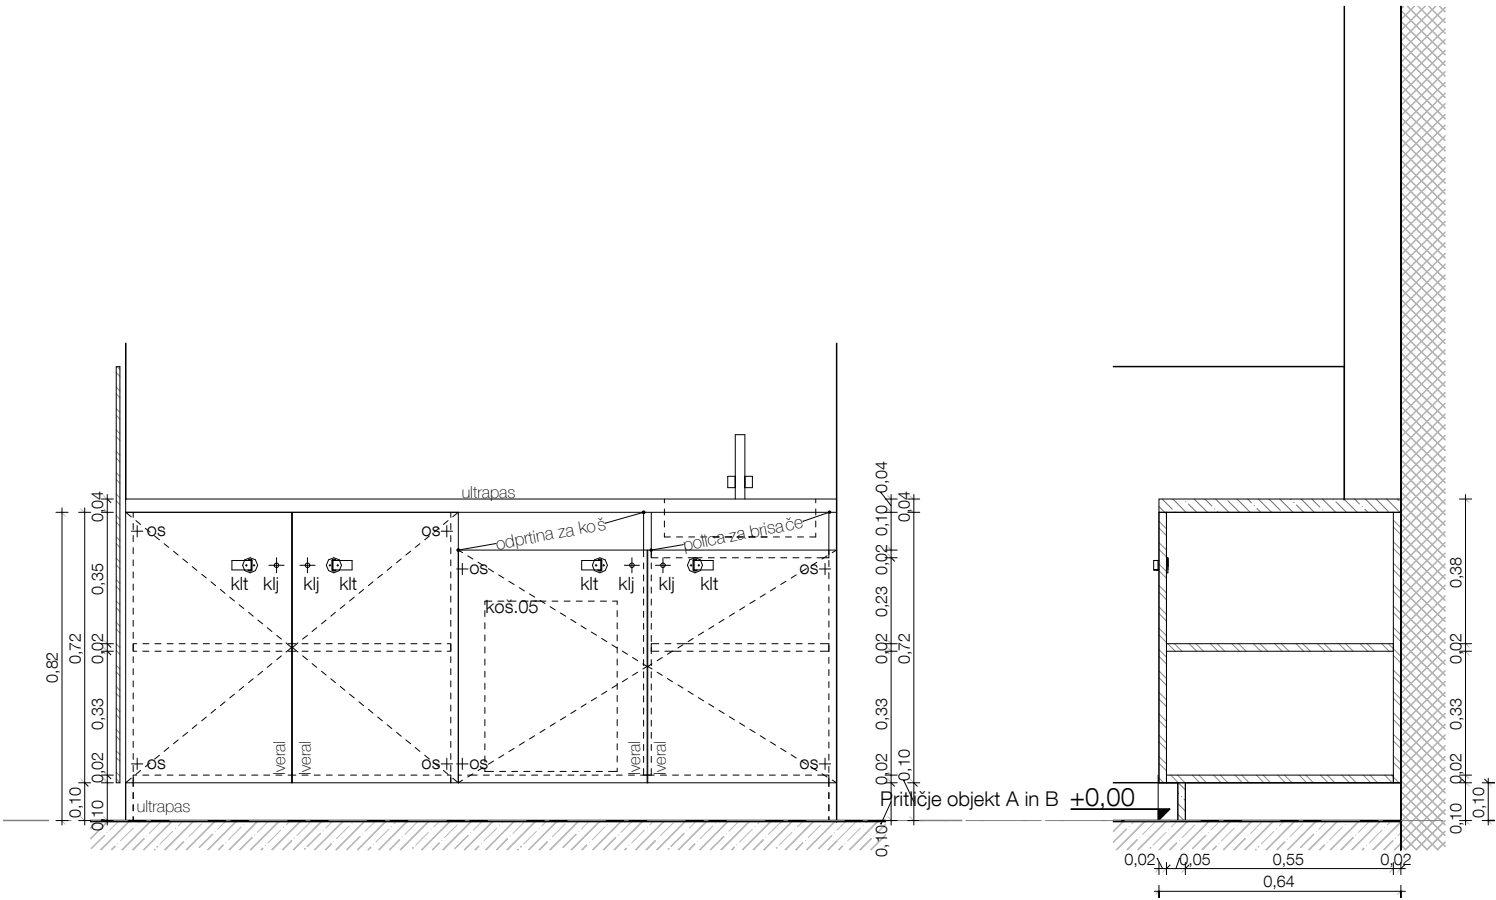

številka projekta	0071 - 2014
naročnik	OBČINA BREŽICE
naslov naročnika	Cesta prvih borcev 18 8250 Brežice
vrsta objekta	OŠ IN VRTEC CERKLJE OB KRKI
mesto gradnje	Cerklje ob Krki
številka parcele	3124/1, 3124/2, 3124/11, 3127/5, 3126/1, 3127/11
katastrska občina	1302 Cerklje
vrsta projektne dokumentacije	P Z I
načrt	OPREMA
risba	Omare vrtec 4
merilo	1 : 20
datum datum spremembe	december 2015
številka lista	o5.03.21

odgovorni vodja projekta identifikacijska številka	Rok Žnidaršič, u.d.i.a. ZAPS - 1576
odgovorni projektant arhitekture identifikacijska številka	Rok Žnidaršič, u.d.i.a. ZAPS - 1576
projektanti	Jerneja Fischer Knap, u.d.i.a. Mojca Gabrič, u.d.i.a. Samo Mlakar, u.d.i.a. Dejan Fortuna, u.d.i.a.

	š(m)	g(m)	v(m)	št.
vrtec 4	1,88	0,64	2,22	3

Vse mere preveriti na mestu! I Vse nejasnosti re ševati skupaj s projektantom! I Delavniške načrte izdela izvajalec, pred vgradnjo jih mora pisno potrditi odgovorni vodja projekta! I Za izbrane barve in materiale izvajalec izdela vzorce, ki morajo biti potrjeni s strani projektanta. I Predmetni načrt je avtorsko delo, zato mora vse spremembe objekta potrditi izključno odgovorni projektant arhitekture! I Vse potrditve, pregledi, spremembe itd. s strani odgovornih projektantov morajo biti pisne in navedene v gradbenem dnevniku!

Omare so izdelane iz iveral lesenih plošč. Bolj obremenjeni deli kot so coki in noge omar so izdelane iz ultapasa na vezanih ploščah. Pulti so izdelani iz ultapasa na vlagoodporni iverni plošči. Drugi materiali so posebej označeni na shemah. Vse plošče so zaključene z ABS nalimki v debelini 0.5 mm z minimalnim radijem. Vidni deli so zaključeni z ABS nalimki v debelini 2.0 mm z minimalnim radijem. Kjer je cokol tudi nosilni element omare, se na stiku s tlemi namesti noge z minimano višino. V nasprotnem primeru so pod omarami nameščene noge višine 10cm, na katero se pritrdi cokol, po detajlu DC (list 5.03.29). V tem primeru so vogali cokla stikovani pod kotom 45° brez vidnega zaključka plošče. Lice cokla mora biti poravnano z robom spodnje police na vzdolžnih straneh omar. Na prečnih straneh je cokol poravnas s stranico!
Vso okovje kot so spona in kjučavnice so srednjega cenovnega razreda in so izvedeni po izbiri in potrditvi odgovornega projektanta.Ključke so izvedene po detajlu DK (list 5.03.29) po predhodno narejenem vzorcu.
Vse police ki niso potrebne za konstrukcijsko stabilnost so premične.
Povsod, kjer je v elemente opreme vdolan lijak, je le ta del ponudbe. Del ponudbe je tudi pipa in odtok z vsem priključnim in pritrdilnim materialom. Vse po izboru in potrditvi projektanta.

- Legenda:
- os - odmična spona
 - klt - kljuka trak pritrjen s kljuko
 - klj - ključavnica s ključem
 - kš - ključavnica na kodo
 - ko - pohištvno kolo
 - kl - kljuka iz nerjavnega jekla
 - zr - zračnik puša v okorgli luknji




M E D P R O S T O R

Medprostor, arhitekturni atelje d.o.o.



Breg 22/III, SI - 1000 Ljubljana,
T: 083813648, F:083813649,
Ep: info@medprostor.si, I: www.medprostor.si

številka projekta	0071 - 2014
naročnik	OBČINA BREŽICE
naslov naročnika	Cesta prvih borcev 18 8250 Brežice
vrsta objekta	OŠ IN VRTEC CERKLJE OB KRKI
mesto gradnje	Cerklje ob Krki
številka parcele	3124/1, 3124/2, 3124/11, 3127/5, 3126/1, 3127/11
katastrska občina	1302 Cerklje
vrsta projektne dokumentacije	P Z I
načrt	OPREMA
risba	Omare vrtec 5
merilo	1 : 20
datum datum spremembe	december 2015
številka lista	o5.03.22

odgovorni vodja projekta identifikacijska številka	Rok Žnidaršič, u.d.i.a. ZAPS - 1576
odgovorni projektant arhitekture identifikacijska številka	Rok Žnidaršič, u.d.i.a. ZAPS - 1576
projektanti	Jerneja Fischer Knap, u.d.i.a. Mojca Gabrič, u.d.i.a. Samo Mlakar, u.d.i.a. Dejan Fortuna, u.d.i.a.

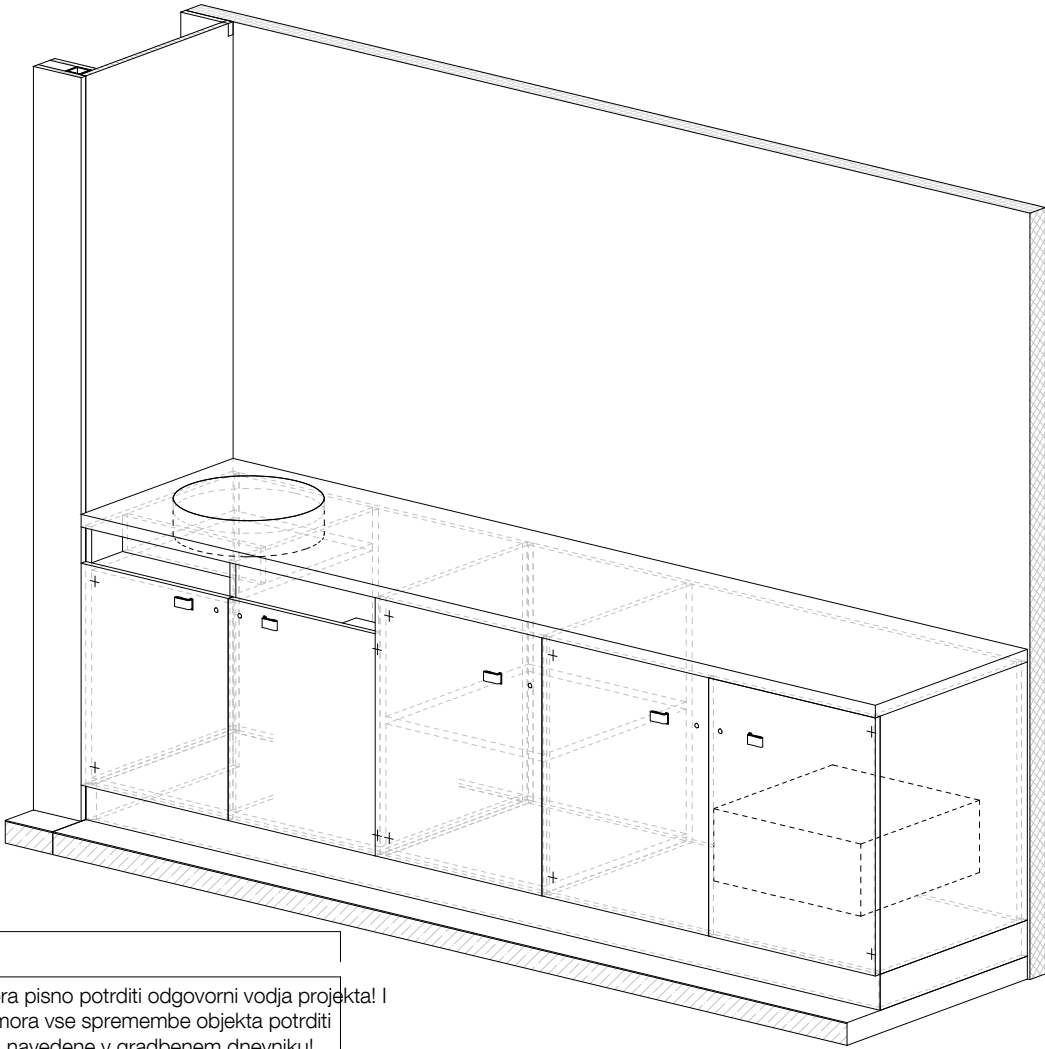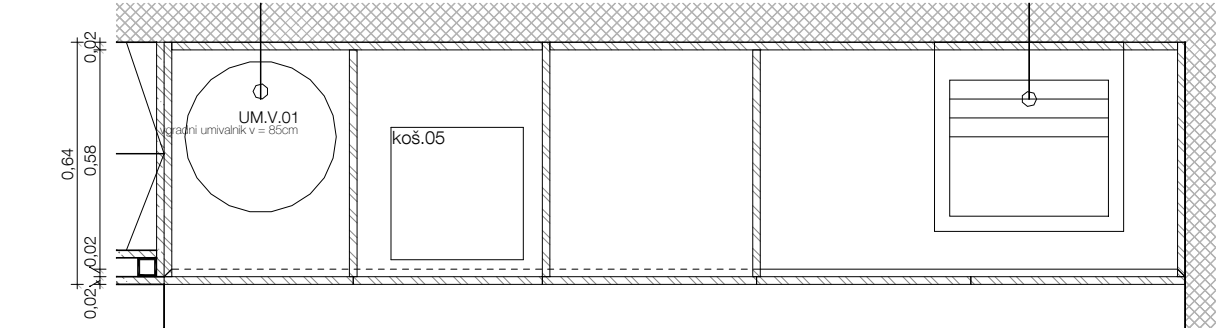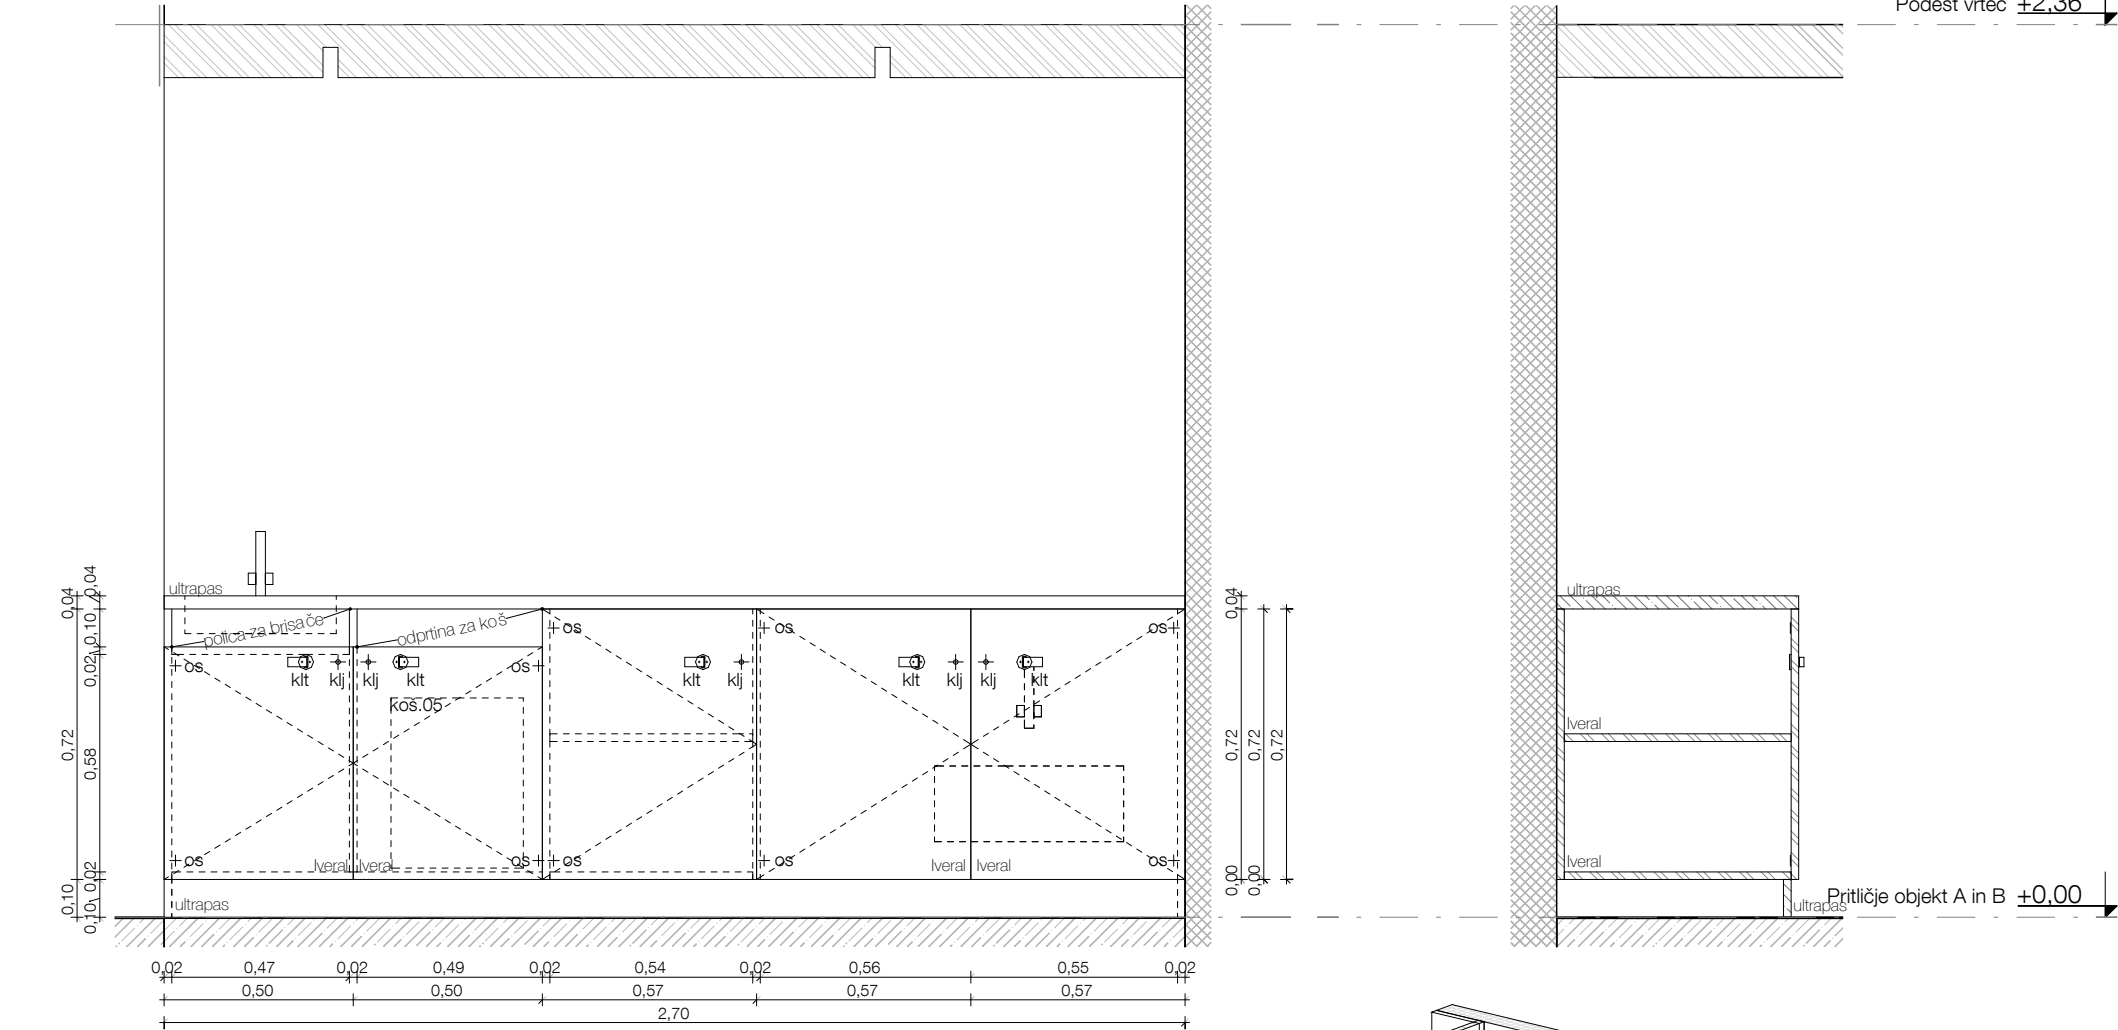

Vse mere preveriti na mestu! I Vse nejasnosti re ševati skupaj s projektantom! I Delavniške načrte izdela izvajalec, pred vgradnjo jih mora pisno potrditi odgovorni vodja projekta! I Za izbrane barve in materiale izvajalec izdela vzorce, ki morajo biti potrjeni s strani projektanta. I Predmetni načrt je avtorsko delo, zato mora vse spremembe objekta potrditi izključno odgovorni projektant arhitekture! I Vse potrditve, pregledi, spremembe itd. s strani odgovornih projektantov morajo biti pisne in navedene v gradbenem dnevniku!

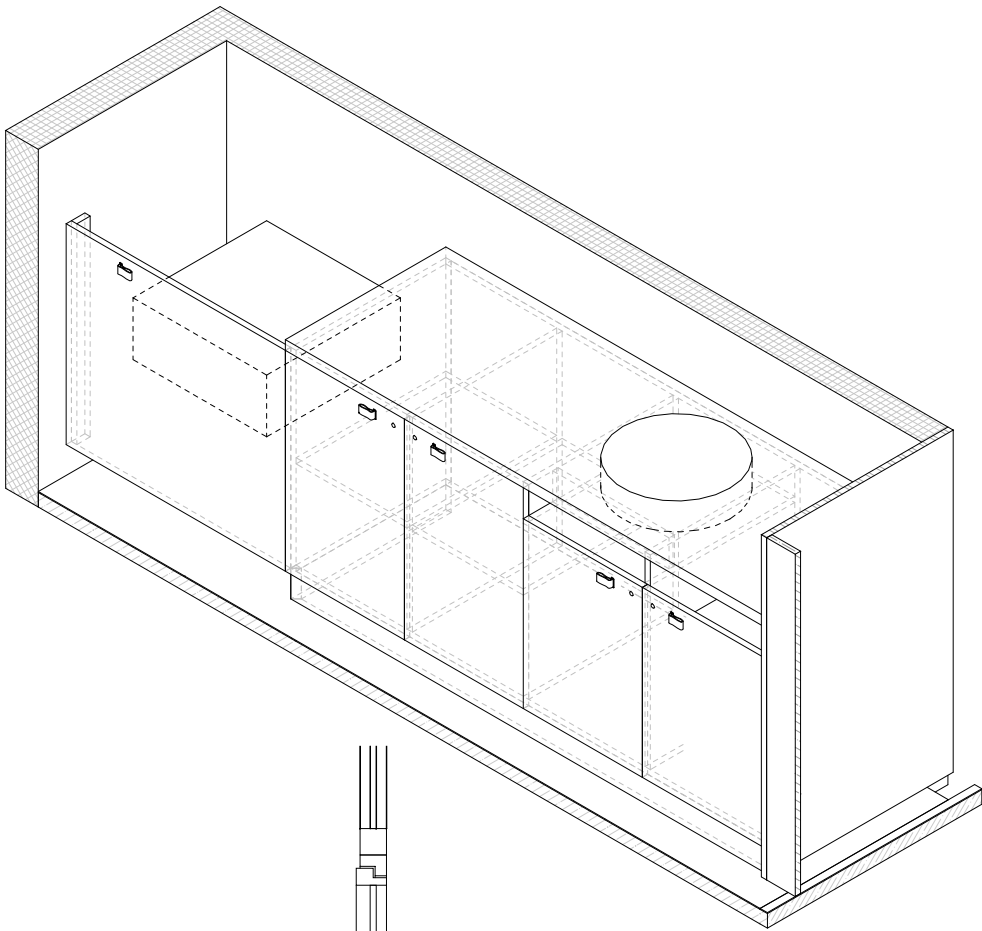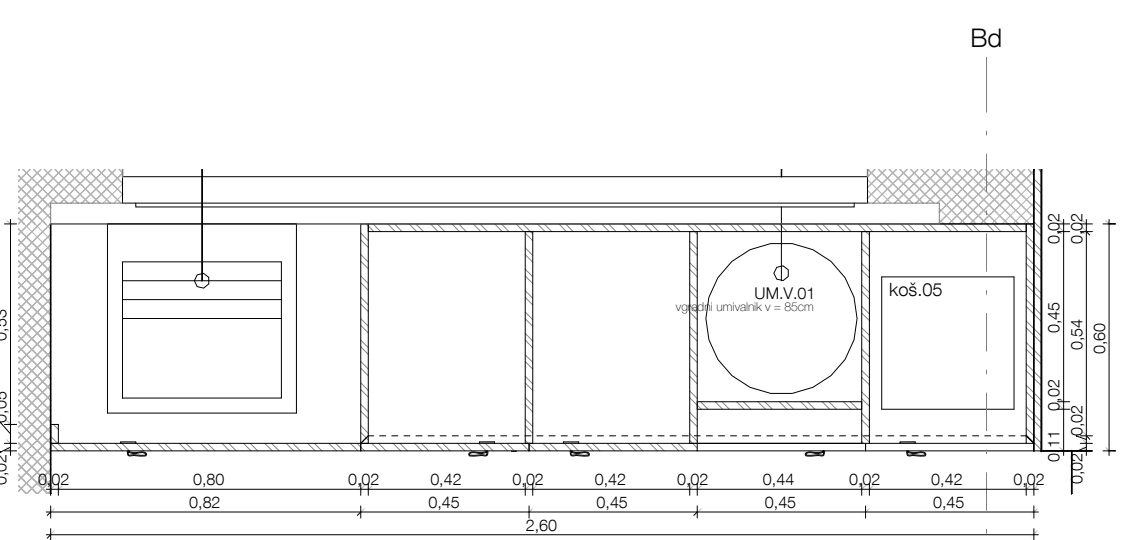

± 0,00 = 154,95

ov.5



Omare so izdelane iz iveral lesenih plošč. Bolj obremenjeni deli kot so cokli in noge omar so izdelane iz ultapasa na vezanih ploščah. Pulti so izdelani iz ultapasa na vlagoodporni iverni plošči. Drugi materiali so posebej označeni na shemah. Vse plošče so zaključene z ABS nalimki v debelini 0.5 mm z minimalnim radijem. Vidni deli so zaključeni z ABS nalimki v debelini 2.0 mm z minimalnim radijem. Kjer je cokol tudi nosilni element omare, se na stiku s tlemi namesti noge z minimano višino. V nasprotnem primeru so pod omarami nameščene noge višine 10cm, na kartero se pritrdi cokol, po detajlu DC (list 5.03.29). V tem primeru so vogali cokla stikovani pod kotom 45° brez vidnega zaključka plošče. Lice cokla mora biti poravnano z robom spodnje police na vzdolžnih straneh omar. Na prečnih straneh je cokol poravnat s stranico!

Vso okovje kot so spone in kjučavnice so srednjega cenovnega razreda in so izvedeni po izbiri in potrditvi odgovornega projektanta. Ključke so izvedene po detajlu DK (list 5.03.29) po predhodno narejenem vzorcu.

Vse police ki niso potrebne za konstrukcijsko stabilnost so premične. Povsod, kjer je v elemente opreme vdolan lijak, je le ta del ponudbe. Del ponudbe je tudi pipa in odtok z vsem priključnim in pritrdilnim materialom. Vse po izboru in potrditvi projektanta.

Legenda:

- os - odmična spona
- kit - kljuka trak pritrjen s kljuko
- klj - ključavnica s ključem
- kš - ključavnica na kodo
- ko - pohištveno kolo
- kl - kljuka iz nerjavnega jekla
- zr - zračnik puša v okorgli luknji

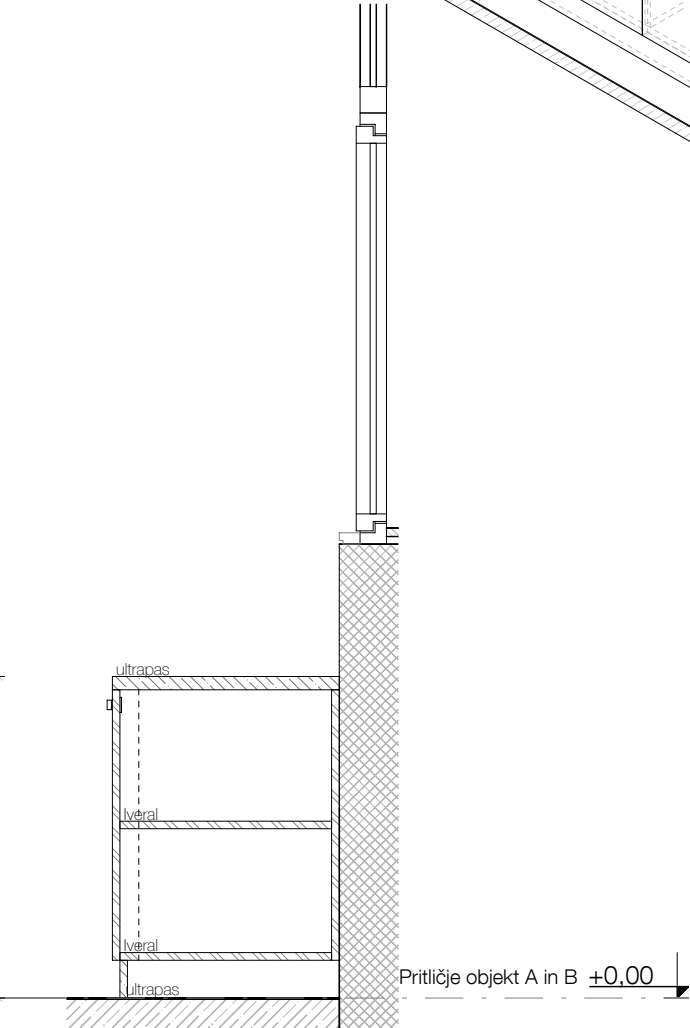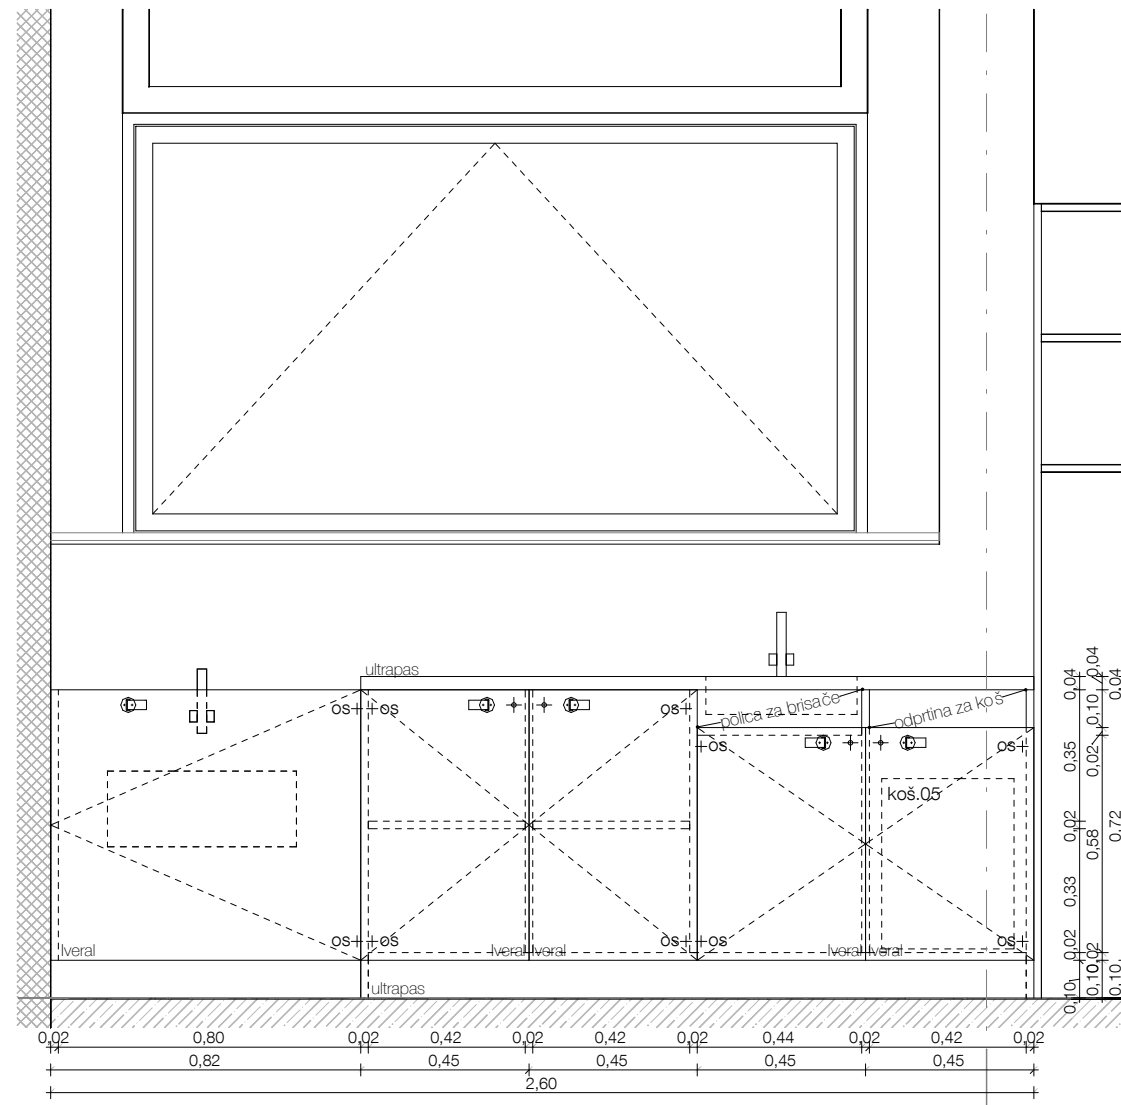

M E D P R O S T O R

Medprostor, arhitekturni atelje d.o.o.
Breg 22/III, SI - 1000 Ljubljana,
T: 083813648, F:083813649,
Ep: info@medprostor.si, I: www.medprostor.si

številka projekta	0071 - 2014
naročnik	OBČINA BREŽICE
naslov naročnika	Cesta prvih borcev 18 8250 Brežice
vrsta objekta	OŠ IN VRTEC CERKLJE OB KRKI
mesto gradnje	Cerklje ob Krki
številka parcele	3124/1, 3124/2, 3124/11, 3127/5, 3126/1, 3127/11
katastrska občina	1302 Cerklje

vrsta projektne dokumentacije	P Z I
načrt	OPREMA
risba	Omare vrtec 6
merilo	1 : 20
datum datum spremembe	december 2015
številka lista	o5.03.23

odgovorni vodja projekta identifikacijska številka	Rok Žnidaršič, u.d.i.a. ZAPS - 1576
odgovorni projektant arhitekture identifikacijska številka	Rok Žnidaršič, u.d.i.a. ZAPS - 1576
projektanti	Jerneja Fischer Knap, u.d.i.a. Mojca Gabrič, u.d.i.a. Samo Mlakar, u.d.i.a. Dejan Fortuna, u.d.i.a.

ov.05	š(m)	g(m)	v(m)	št.
vrtec 6	2,60	0,60	0,85	1

Vse mere preveriti na mestu! I Vse nejasnosti re ševati skupaj s projektantom! I Delavniške načrte izdela izvajalec, pred vgradnjo jih mora pisno potrditi odgovorni vodja projekta! I Za izbrane barve in materiale izvajalec izdela vzorce, ki morajo biti potrjeni s strani projektanta. I Predmetni načrt je avtorsko delo, zato mora vse spremembe objekta potrditi izključno odgovorni projektant arhitekture! I Vse potrditve, pregledi, spremembe itd. s strani odgovornih projektantov morajo biti pisne in navedene v gradbenem dnevniku!




Omارة so izdelane iz iveral lesenih plošč. Bolj obremenjeni deli kot so coki in noge omar so izdelane iz ultapasa na vezanih ploščah. Pulti so izdelani iz ultapasa na vlagoodporni iverni plošči. Drugi materiali so posebej označeni na shemah. Vse plošče so zaključene z ABS nalimki v debelini 0.5 mm z minimalnim radijem. Vidni deli so zaključeni z ABS nalimki v debelini 2.0 mm z minimalnim radijem. Kjer je cokol tudi nosilni element omare, se na stiku s tlemi namesti noge z minimano višino. V nasprotnem primeru so pod omarami nameščene noge višine 10cm, na katero se pritrdi cokol, po detajlu DC (list 5.03.29). V tem primeru so vogali cokla stikovani pod kotom 45° brez vidnega zaključka plošče. Lice cokla mora biti poravnano z robom spodnje police na vzdolžnih straneh omar. Na prečnih straneh je cokol poravnán s stranico!

Vso okovje kot so spona in kjučavnice so srednjega cenovnega razreda in so izvedeni po izbiri in potrditvi odgovornega projektanta.Ključke so izvedene po detaju DK (list 5.03.29) po predhodno narejenem vzorcu.

Vse police ki niso potrebne za konstrukcijsko stabilnost so premične.

Povsod, kjer je v elemente opreme vdolan lijak, je le ta del ponudbe. Del ponudbe je tudi pipa in odtok z vsem priključnim in pritrdilnim materialom. Vse po izboru in potrditvi projektanta.

- Legenda:
- os - odmična spona
 - kit - kljuka trak pritrjen s kljuko
 - klj - ključavnica s ključem
 - kš - ključavnica na kodo
 - ko - pohištvono kolo
 - kl - kljuka iz nerjavnega jekla
 - zr - zračnik puša v okorgli luknji

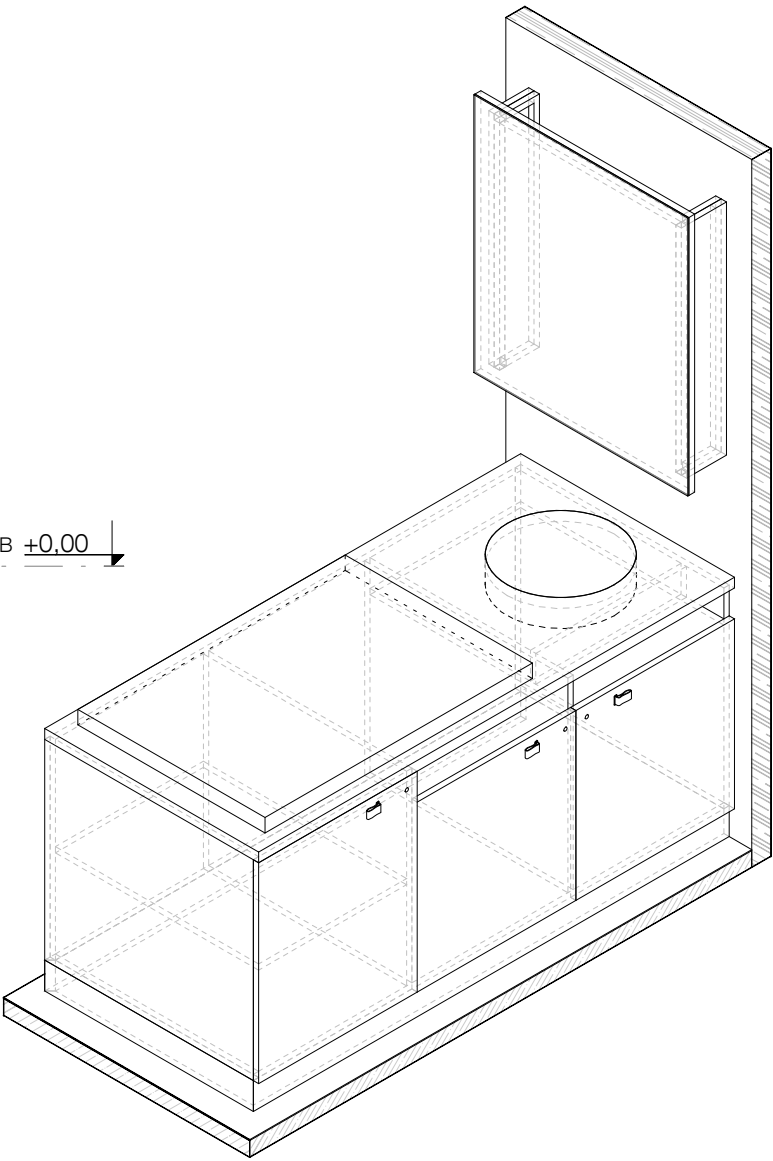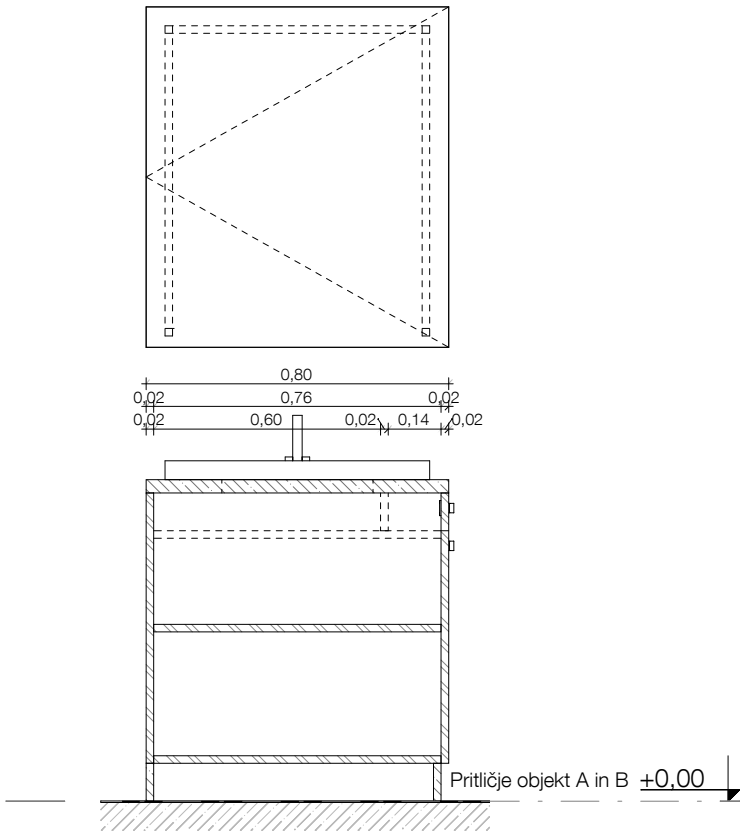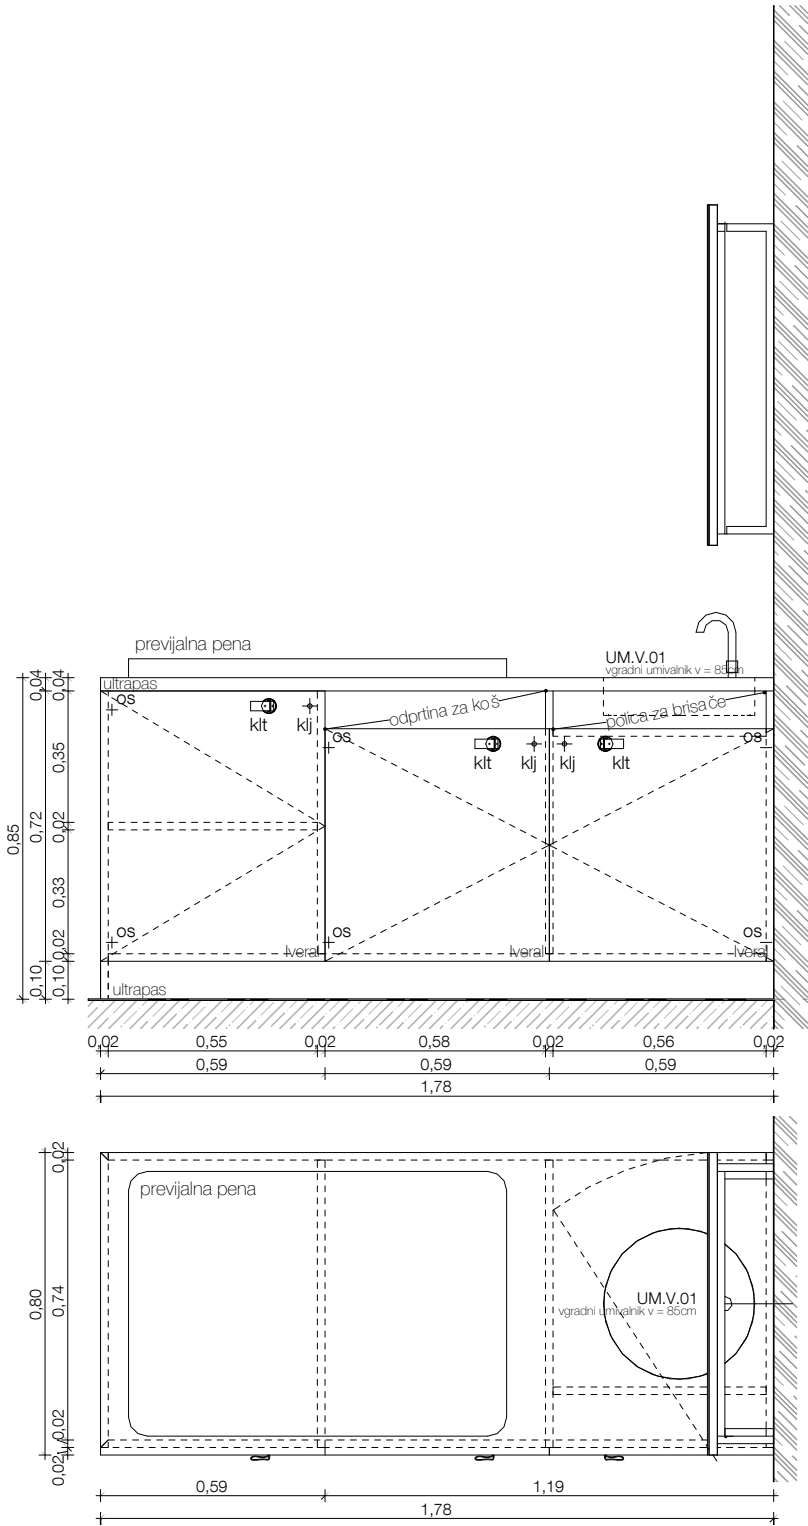

M E D P R O S T O R

Medprostor, arhitekturni atelje d.o.o.

Breg 22/III, SI - 1000 Ljubljana,

T: 083813648, F:083813649,

Ep: info@medprostor.si, I: www.medprostor.si

številka projekta	0071 - 2014
naročnik	OBČINA BREŽICE
naslov naročnika	Cesta prvih borcev 18 8250 Brežice
vrsta objekta	OŠ IN VRTEC CERKLJE OB KRKI
mesto gradnje	Cerklje ob Krki
številka parcele	3124/1, 3124/2, 3124/11, 3127/5, 3126/1, 3127/11
katastrska občina	1302 Cerklje
vrsta projektne dokumentacije	P Z I
načrt	OPREMA
risba	Omare vrtec 7
merilo	1 : 20
datum datum spremembe	december 2015
številka lista	o5.03.24

odgovorni vodja projekta identifikacijska številka	Rok Žnidaršič, u.d.i.a. ZAPS - 1576
odgovorni projektant arhitekture identifikacijska številka	Rok Žnidaršič, u.d.i.a. ZAPS - 1576
projektanti	Jerneja Fischer Knap, u.d.i.a. Mojca Gabrič, u.d.i.a. Samo Mlakar, u.d.i.a. Dejan Fortuna, u.d.i.a.

Vse mere preveriti na mestu! I Vse nejasnosti re ševati skupaj s projektantom! I Delavniške načrte izdela izvajalec, pred vgradnjo jih mora pisno potrditi odgovorni vodja projekta! I Za izbrane barve in materiale izvajalec izdela vzorce, ki morajo biti potrjeni s strani projektanta. I Predmetni načrt je avtorsko delo, zato mora vse spremembe objekta potrditi izključno odgovorni projektant arhitekture! I Vse potrditve, pregledi, spremembe itd. s strani odgovornih projektantov morajo biti pisne in navedene v gradbenem dnevniku!

Omare so izdelane iz iveral lesenih plošč. Bolj obremenjeni deli kot so cokli in noge omar so izdelane iz ultapasa na vezanih ploščah. Pulti so izdelani iz ultapasa na vlagoodporni iverni plošči. Drugi materiali so posebej označeni na shemah. Vse plošče so zaključene z ABS nalimki v debelini 0.5 mm z minimalnim radijem. Vidni deli so zaključeni z ABS nalimki v debelini 2.0 mm z minimalnim radijem. Kjer je cokol tudi nosilni element omare, se na stiku s tlemi namesti noge z minimano višino. V nasprotnem primeru so pod omarami nameščene noge višine 10cm, na katero se pritrdi cokol, po detajlu DC (list 5.03.29). V tem primeru so vogali cokla stikovani pod kotom 45° brez vidnega zaključka plošče. Lice cokla mora biti poravnano z robom spodnje police na vzdolžnih straneh omar. Na prečnih straneh je cokol poravnas s stranico!

Vso okovje kot so spone in kjučavnice so srednjega cenovnega razreda in so izvedeni po izbiri in potrditvi odgovornega projektanta.Ključke so izvedene po detajlu DK (list 5.03.29) po predhodno narejenem vzorcu.

Vse police ki niso potrebne za konstrukcijsko stabilnost so premične.

Povsod, kjer je v elemente opreme vdelan lijak, je le ta del ponudbe. Del ponudbe je tudi pipa in odtok z vsem priključnim in pritrdilnim materialom. Vse po izboru in potrdvi projektanta.



- Legenda:
- os - odmična spona
 - klt - kljuka trak pritrjen s kljuko
 - klj - kjučavnica s ključem
 - kš - kjučavnica na kodo
 - ko - pohištevno kolo
 - kl - kljuka iz nerjavnega jekla
 - zr - zračnik puša v okorgli luknji

MED P R O S T O R


Medprostor, arhitekturni atelje d.o.o.
Breg 22/III, SI - 1000 Ljubljana,
T: 083813648, F:083813649,
Ep: info@medprostor.si, I: www.medprostor.si

številka projekta	0071 - 2014
naročnik	OBČINA BREŽICE
naslov naročnika	Cesta prvih borcev 18 8250 Brežice
vrsta objekta	OŠ IN VRTEC CERKLJE OB KRKI
mesto gradnje	Cerklje ob Krki
številka parcele	3124/1, 3124/2, 3124/11, 3127/5, 3126/1, 3127/11
katastrska občina	1302 Cerklje
vrsta projektne dokumentacije	P Z I
načrt	OPREMA
risba	Omare vrtec 8
merilo	1 : 20
datum datum spremembe	december 2015
številka lista	o5.03.25

odgovorni vodja projekta identifikacijska številka	Rok Žnidaršič, u.d.i.a. ZAPS - 1576
odgovorni projektant arhitekture identifikacijska številka	Rok Žnidaršič, u.d.i.a. ZAPS - 1576
projektanti	Jerneja Fischer Knap, u.d.i.a. Mojca Gabrič, u.d.i.a. Samo Mlakar, u.d.i.a. Dejan Fortuna, u.d.i.a.

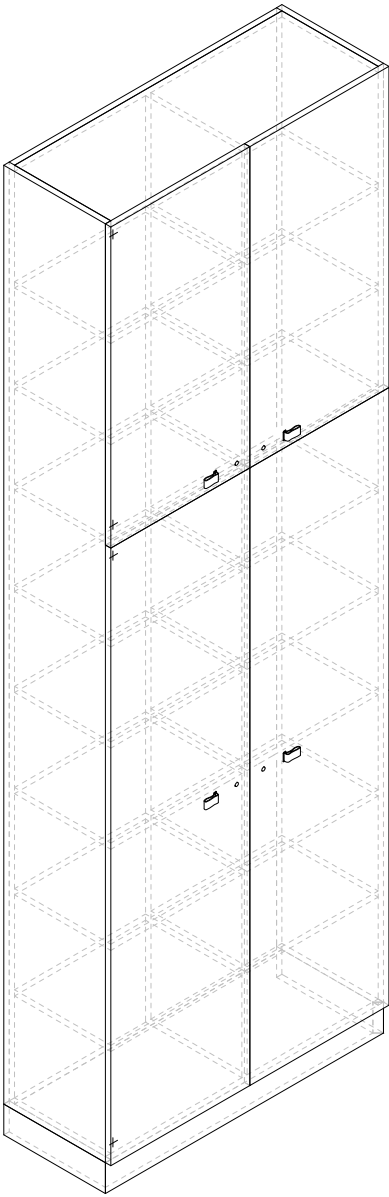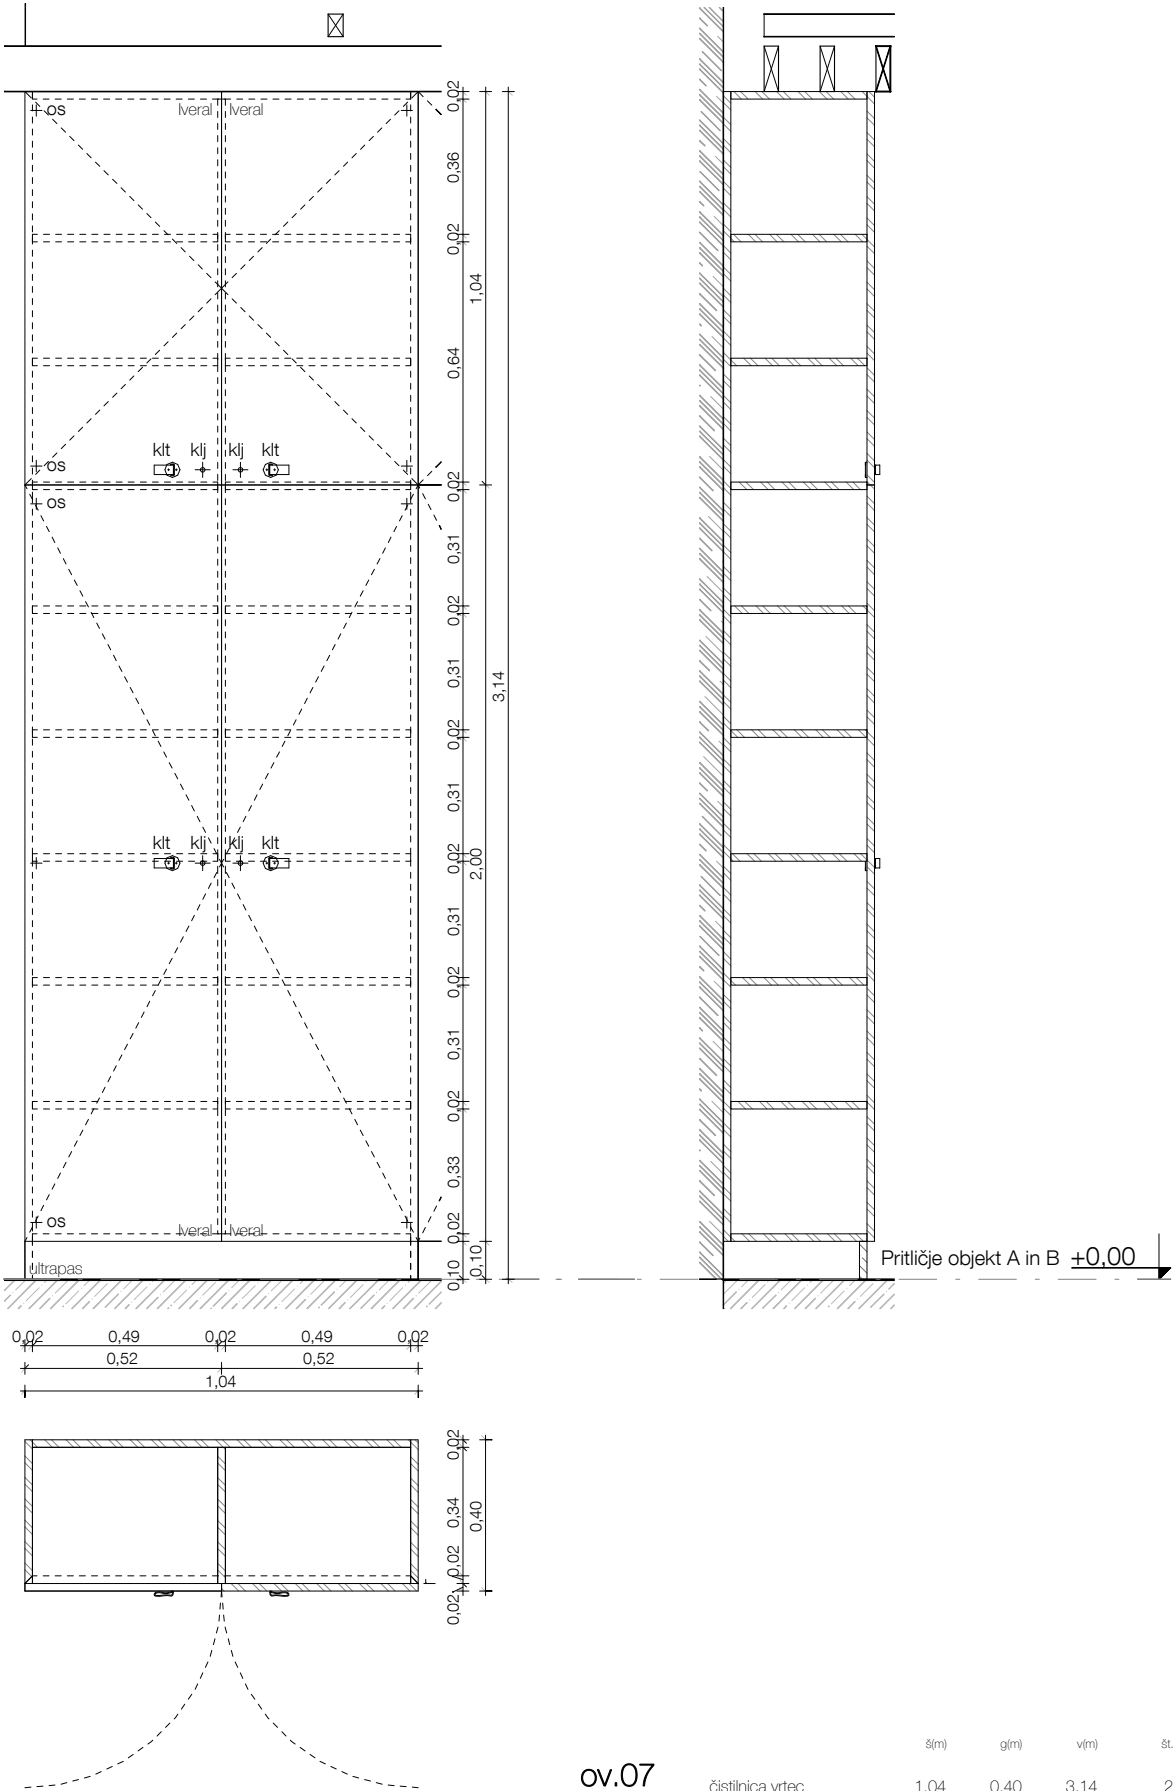

Vse mere preveriti na mestu! I Vse nejasnosti re ševati skupaj s projektantom! I Delavniške načrte izdela izvajalec, pred vgradnjo jih mora pisno potrditi odgovorni vodja projekta! I Za izbrane barve in materiale izvajalec izdela vzorce, ki morajo biti potrjeni s strani projektanta. I Predmetni načrt je avtorsko delo, zato mora vse spremembe objekta potrditi izključno odgovorni projektant arhitekture! I Vse potrditve, pregledi, spremembe itd. s strani odgovornih projektantov morajo biti pisne in navedene v gradbenem dnevniku!

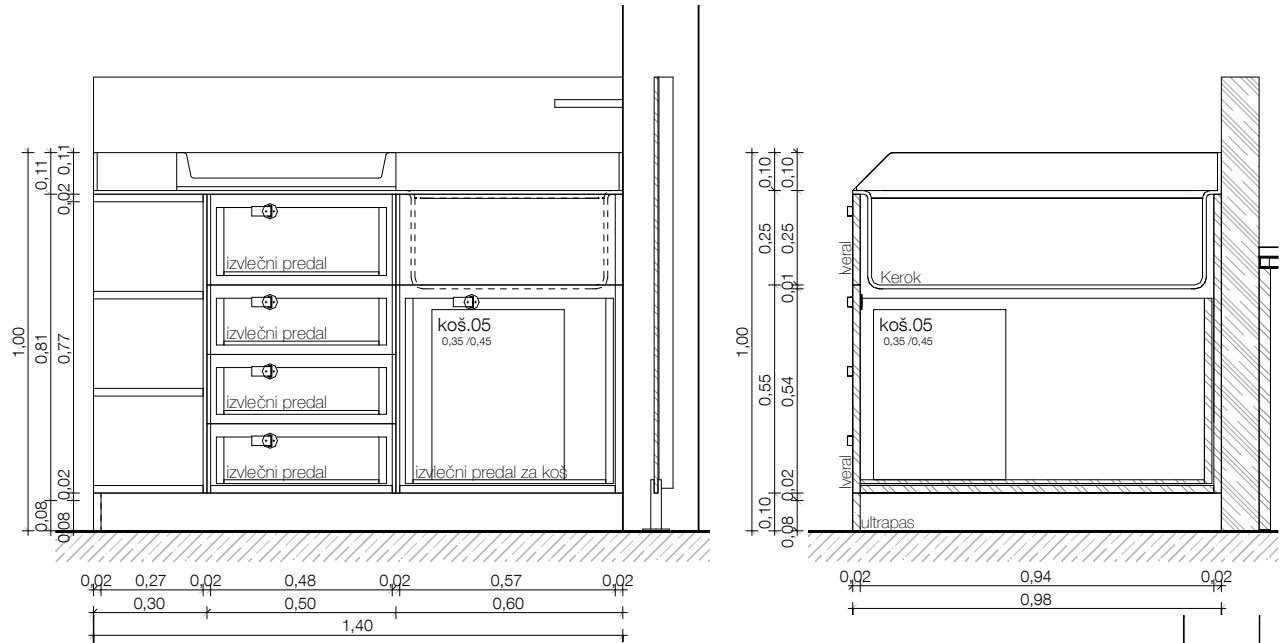

Omare so izdelane iz iveral lesenih plošč. Bolj obremenjeni deli kot so coki in noge omar so izdelane iz ultapasa na vezanih ploščah. Pulti so izdelani iz ultapasa na vlagoodporni iverni plošči. Drugi materiali so posebej označeni na shemah. Vse plošče so zaključene z ABS nalimki v debelini 0.5 mm z minimalnim radijem. Vidni deli so zaključeni z ABS nalimki v debelini 2.0 mm z minimalnim radijem. Kjer je cokol tudi nosilni element omare, se na stiku s tlemi namesti noge z minimano višino. V nasprotnem primeru so pod omarami nameščene noge višine 10cm, na katero se pritrdi cokol, po detajlu DC (list 5.03.29). V tem primeru so vogali cokla stikovani pod kotom 45° brez vidnega zaključka plošče. Lice cokla mora biti poravnano z robom spodnje police na vzdolžnih straneh omar. Na prečnih straneh je cokol poravnas s stranico!
Vso okovje kot so spona in kjučavnice so srednjega cenovnega razreda in so izvedeni po izbiri in potrditvi odgovornega projektanta.Ključke so izvedene po detajlu DK (list 5.03.29) po predhodno narejenem vzorcu.
Vse police ki niso potrebne za konstrukcijsko stabilnost so premične.
Povsod, kjer je v elemente opreme vdolan lijak, je le ta del ponudbe. Del ponudbe je tudi pipa in odtok z vsem priključnim in pritrdilnim materialom. Vse po izboru in potrditvi projektanta.

- Legenda:
- os - odmična spona
 - kit - kljuka trak pritrjen s kljuko
 - klj - ključavnica s ključem
 - kš - ključavnica na kodo
 - ko - pohištveno kolo
 - kl - kljuka iz nerjavnega jekla
 - zr - zračnik puša v okorgli luknji

MEDPROSTOR

Medprostor, arhitekturni atelje d.o.o.
Breg 22/III, SI - 1000 Ljubljana,
T: 083813648, F:083813649,
Ep: info@medprostor.si, I: www.medprostor.si

številka projekta	0071 - 2014
naročnik	OBČINA BREŽICE
naslov naročnika	Cesta prvih borcev 18 8250 Brežice
vrsta objekta	OŠ IN VRTEC CERKLJE OB KRKI
mesto gradnje	Cerklje ob Krki
številka parcele	3124/1, 3124/2, 3124/11, 3127/5, 3126/1, 3127/11
katastrska občina	1302 Cerklje
vrsta projektne dokumentacije	P Z I
načrt	OPREMA
risba	Omare vrtec 9
merilo	1 : 20
datum datum spremembe	december 2015
številka lista	o5.03.26

odgovorni vodja projekta identifikacijska številka	Rok Žnidaršič, u.d.i.a. ZAPS - 1576
odgovorni projektant arhitekture identifikacijska številka	Rok Žnidaršič, u.d.i.a. ZAPS - 1576
projektanti	Jerneja Fischer Knap, u.d.i.a. Mojca Gabrič, u.d.i.a. Samo Mlakar, u.d.i.a. Dejan Fortuna, u.d.i.a.

Vse mere preveriti na mestu! I Vse nejasnosti re ševati skupaj s projektantom! I Delavniške načrte izdela izvajalec, pred vgradnjo jih mora pisno potrditi odgovorni vodja projekta! I Za izbrane barve in materiale izvajalec izdela vzorce, ki morajo biti potrjeni s strani projektanta. I Predmetni načrt je avtorsko delo, zato mora vse spremembe objekta potrditi izključno odgovorni projektant arhitekture! I Vse potrditve, pregledi, spremembe itd. s strani odgovornih projektantov morajo biti pisne in navedene v gradbenem dnevniku!

Omare so izdelane iz iveral lesenih plošč. Bolj obremenjeni deli kot so cokli in noge omar so izdelane iz ultapasa na vezanih ploščah. Pulti so izdelani iz ultapasa na vlagoodporni iverni plošči. Drugi materiali so posebej označeni na shemah. Vse plošče so zaključene z ABS nalimki v debelini 0.5 mm z minimalnim radijem. Vidni deli so zaključeni z ABS nalimki v debelini 2.0 mm z minimalnim radijem. Kjer je cokol tudi nosilni element omare, se na stiku s tlemi namesti noge z minimano višino. V nasprotnem primeru so pod omarami nameščene noge višine 10cm, na kartero se pritrdi cokol, po detajlu DC (list 5.03.29). V tem primeru so vogali cokla stikovani pod kotom 45° brez vidnega zaključka plošče. Lice cokla mora biti poravnano z robom spodnje police na vzdolžnih straneh omar. Na prečnih straneh je cokol poravnas s stranico!
Vso okovje kot so spona in kjučavnice so srednjega cenovnega razreda in so izvedeni po izbiri in potrditvi odgovornega projektanta.Ključke so izvedene po detajlu DK (list 5.03.29) po predhodno narejenem vzorcu.
Vse police ki niso potrebne za konstrukcijsko stabilnost so premične.
Povsod, kjer je v elemente opreme vdelan lijak, je le ta del ponudbe. Del ponudbe je tudi pipa in odtok z vsem priključnim in pritrdilnim materialom. Vse po izboru in potrdvi projektanta.


- Legenda:
- os - odmična spona
 - kit - kljuka trak pritrjen s kljuko
 - klj - ključavnica s ključem
 - kš - ključavnica na kodo
 - ko - pohištveno kolo
 - kl - kljuka iz nerjavnega jekla
 - zr - zračnik puša v okorgli luknji

M E D P R O S T O R

Medprostor, arhitekturni atelje d.o.o.
Breg 22/III, SI - 1000 Ljubljana,
T: 083813648, F:083813649,
Ep: info@medprostor.si, I: www.medprostor.si

številka projekta	0071 - 2014
naročnik	OBČINA BREŽICE
naslov naročnika	Cesta prvih borcev 18 8250 Brežice
vrsta objekta	OŠ IN VRTEC CERKLJE OB KRKI
mesto gradnje	Cerklje ob Krki
številka parcele	3124/1, 3124/2, 3124/11, 3127/5, 3126/1, 3127/11
katastrska občina	1302 Cerklje
vrsta projektne dokumentacije	P Z I
načrt	OPREMA
risba	Omare vrtec 10
merilo	1 : 20
datum datum spremembe	december 2015
številka lista	o5.03.27

odgovorni vodja projekta identifikacijska številka	Rok Žnidaršič, u.d.i.a. ZAPS - 1576
odgovorni projektant arhitekture identifikacijska številka	Rok Žnidaršič, u.d.i.a. ZAPS - 1576
projektanti	Jerneja Fischer Knap, u.d.i.a. Mojca Gabrič, u.d.i.a. Samo Mlakar, u.d.i.a. Dejan Fortuna, u.d.i.a.



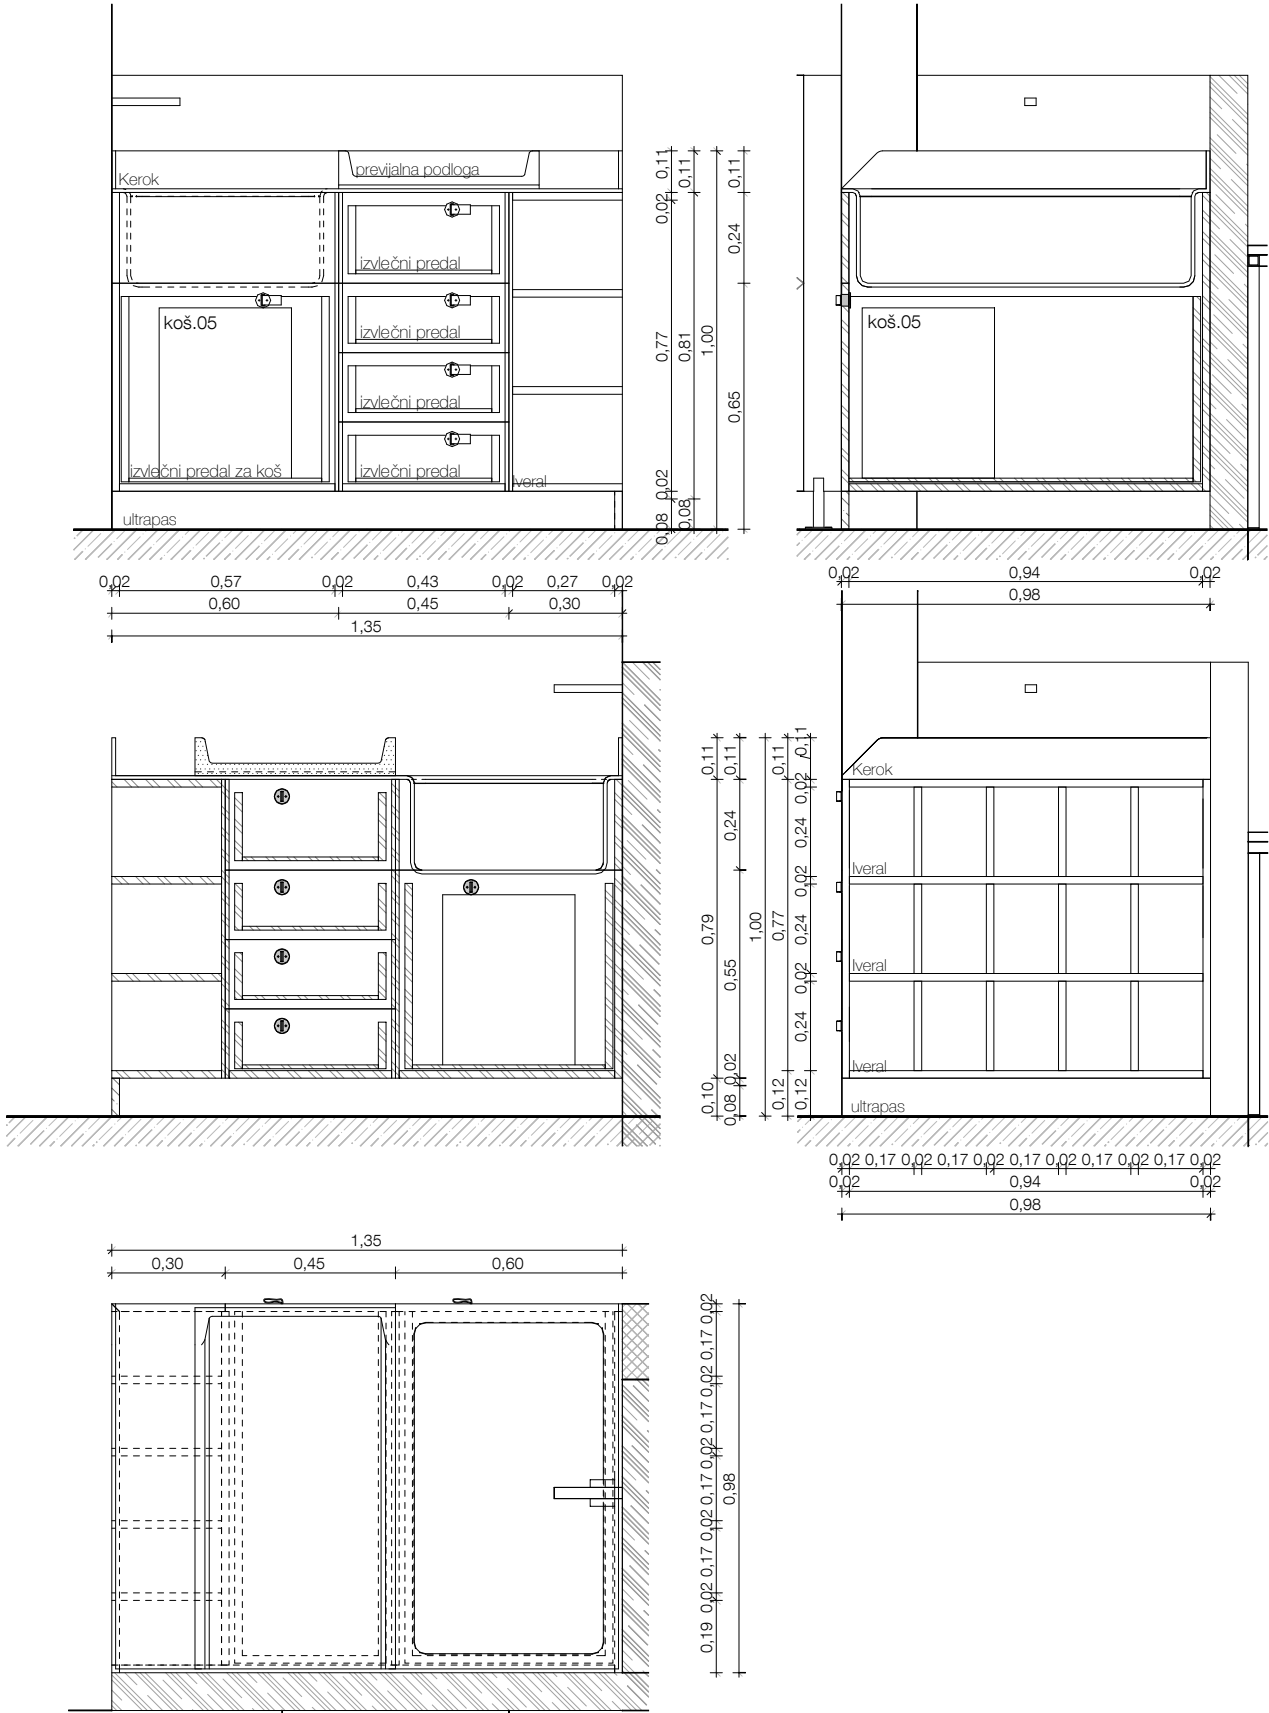


ov.09

omara s previjalno mizo in kadjio 2



š(m)	g(m)	v(m)	št.
1,35	0,98	0,90	1

Vse mere preveriti na mestu! I Vse nejasnosti re ševati skupaj s projektantom! I Delavniške načrte izdela izvajalec, pred vgradnjo jih mora pisno potrditi odgovorni vodja projekta! I Za izbrane barve in materiale izvajalec izdela vzorce, ki morajo biti potrjeni s strani projektanta. I Predmetni načrt je avtorsko delo, zato mora vse spremembe objekta potrditi izključno odgovorni projektant arhitekture! I Vse potrditve, pregledi, spremembe itd. s strani odgovornih projektantov morajo biti pisne in navedene v gradbenem dnevniku!

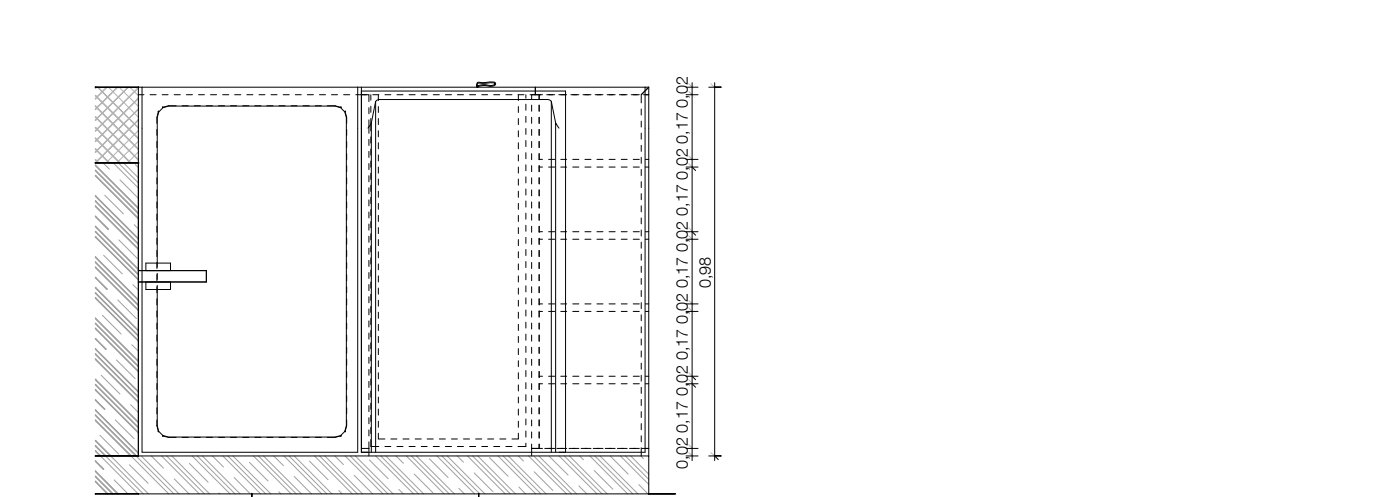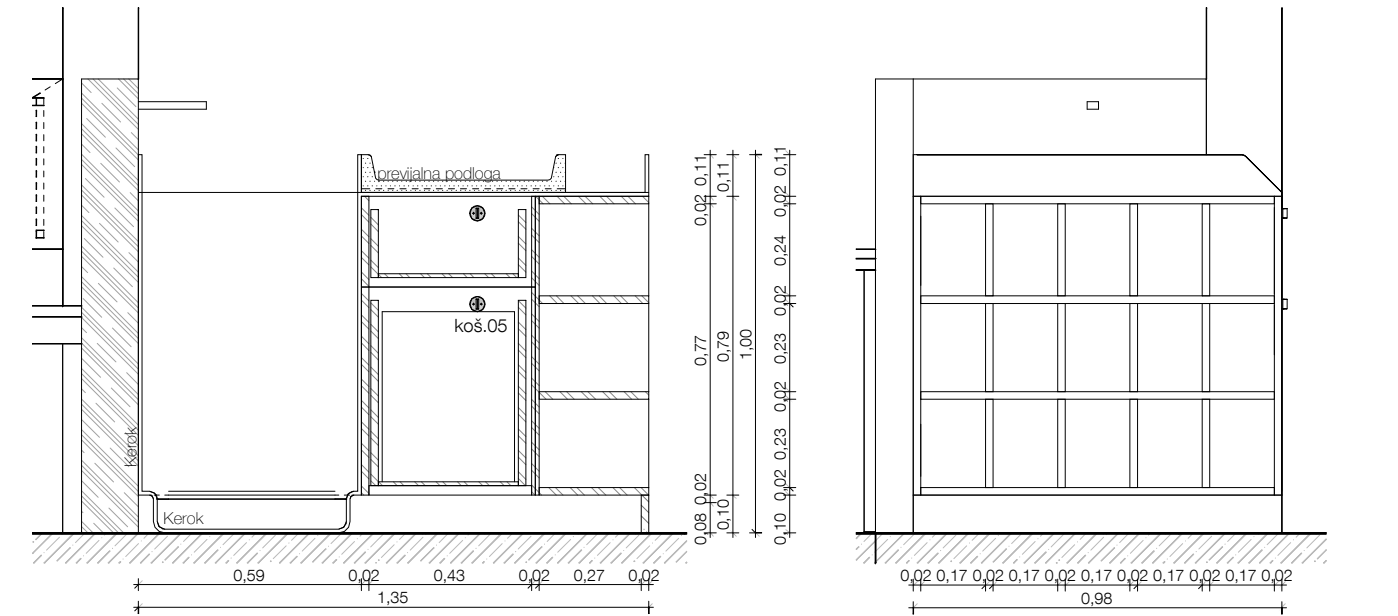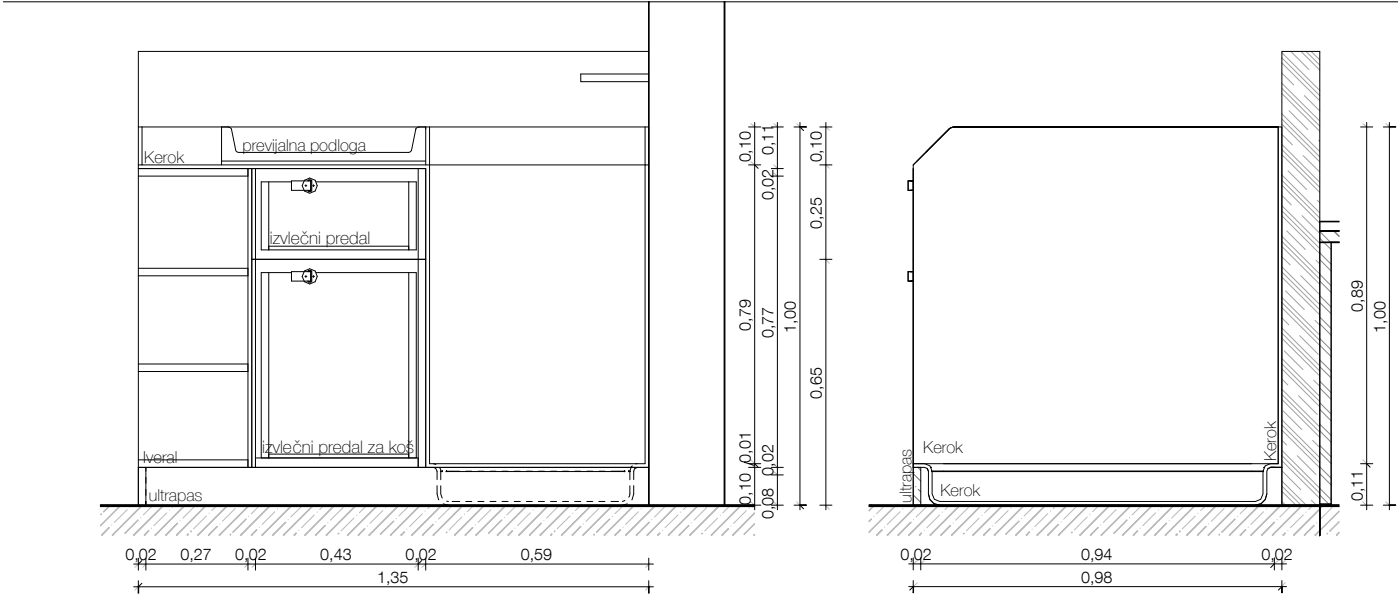

	š(m)	g(m)	v(m)	št.
ov.10	1,35	0,98	0,90	1
omara s previjalno mizo in tušem				

Vse mere preveriti na mestu! I Vse nejasnosti re ševati skupaj s projektantom! I Delavniške načrte izdela izvajalec, pred vgradnjo jih mora pisno potrditi odgovorni vodja projekta! I Za izbrane barve in materiale izvajalec izdela vzorce, ki morajo biti potrjeni s strani projektanta. I Predmetni načrt je avtorsko delo, zato mora vse spremembe objekta potrditi izključno odgovorni projektant arhitekture! I Vse potrditve, pregledi, spremembe itd. s strani odgovornih projektantov morajo biti pisne in navedene v gradbenem dnevniku!

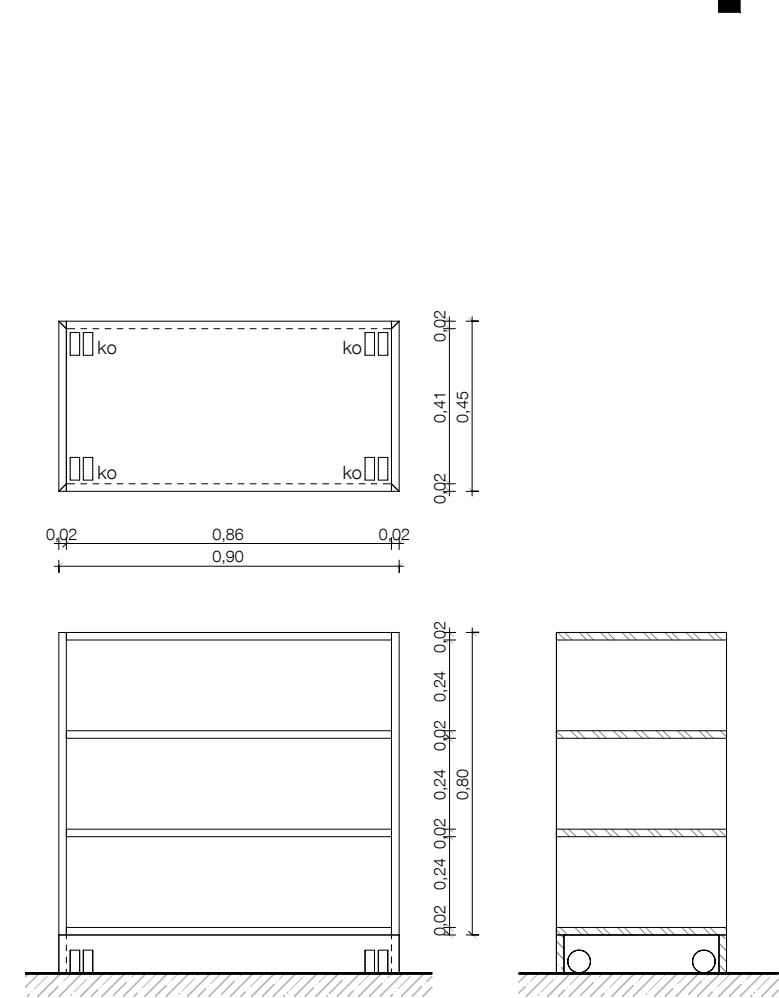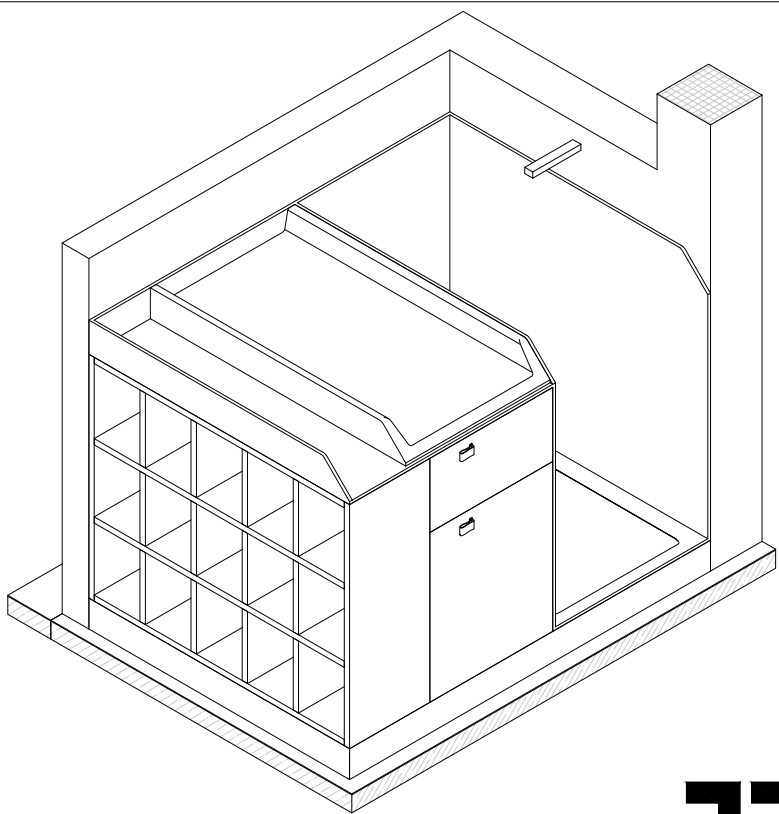

	š(m)	g(m)	v(m)	št.
ov.11	0,90	0,45	0,90	35
nizka omara igralnica vrtec				

± 0,00 = 154,95

ov.10, ov.11

Omare so izdelane iz iveral lesenih plošč. Bolj obremenjeni deli kot so coki in noge omar so izdelane iz ultapasa na vezanih ploščah. Pulti so izdelani iz ultapasa na vlago odporni iverni plošči. Drugi materiali so posebej označeni na shemah. Vse plošče so zaključene z ABS nalimki v debelini 0.5 mm z minimalnim radijem. Vidni deli so zaključeni z ABS nalimki v debelini 2.0 mm z minimalnim radijem. Kjer je cokol tudi nosilni element omare, se na stiku s tlemi namesti noge z minimano višino. V nasprotnem primeru so pod omarami nameščene noge višine 10cm, na katero se pritrdi cokol, po detajlu DC (list 5.03.29). V tem primeru so vogali cokla stikovani pod kotom 45° brez vidnega zaključka plošče. Lice cokla mora biti poravnano z robom spodnje police na vzdolžnih straneh omar. Na prečnih straneh je cokol poravnans s stranico!
Vso okovje kot so spone in kjučavnice so srednjega cenovnega razreda in so izvedeni po izbiri in potrditvi odgovornega projektanta. Ključke so izvedene po detajlu DK (list 5.03.29) po predhodno narejenem vzorcu.
Vse police ki niso potrebne za konstrukcijsko stabilnost so premične.
Povsod, kjer je v elemente opreme vdolan lijak, je le ta del ponudbe. Del ponudbe je tudi pipa in odtok z vsem priključnim in pritrdilnim materialom. Vse po izboru in potrditvi projektanta.


- Legenda:
- os - odmična spona
 - kit - kljuka trak pritrjen s kljuko
 - klj - ključavnica s ključem
 - kš - ključavnica na kodo
 - ko - pohištveno kolo
 - kl - kljuka iz nerjavnega jekla
 - zr - zračnik puša v okorgli luknji

ME D P R O S T O R




Medprostor, arhitekturni atelje d.o.o.
Breg 22/III, SI - 1000 Ljubljana,
T: 083813648, F:083813649,
Ep: info@medprostor.si, I: www.medprostor.si

številka projekta	0071 - 2014
naročnik	OBČINA BREŽICE
naslov naročnika	Cesta prvih borcev 18 8250 Brežice
vrsta objekta	OŠ IN VRTEC CERKLJE OB KRKI
mesto gradnje	Cerklje ob Krki
številka parcele	3124/1, 3124/2, 3124/11, 3127/5, 3126/1, 3127/11
katastrska občina	1302 Cerklje
vrsta projektne dokumentacije	P Z I
načrt	OPREMA
risba	Omare vrtec 11
merilo	1 : 20
datum datum spremembe	december 2015
številka lista	o5.03.28

odgovorni vodja projekta identifikacijska številka	Rok Žnidaršič, u.d.i.a. ZAPS - 1576
odgovorni projektant arhitekture identifikacijska številka	Rok Žnidaršič, u.d.i.a. ZAPS - 1576
projektanti	Jerneja Fischer Knap, u.d.i.a. Mojca Gabrič, u.d.i.a. Samo Mlakar, u.d.i.a. Dejan Fortuna, u.d.i.a.

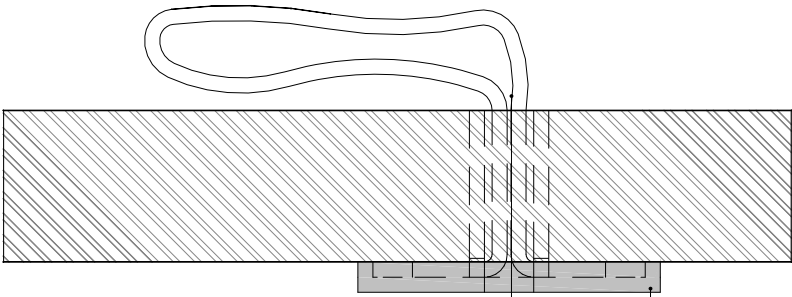

Trak
povezovalni trak v različnih barvah širina = 2,5cm
puša izrezana iz trde plastike
pritrđitev traku preko puše

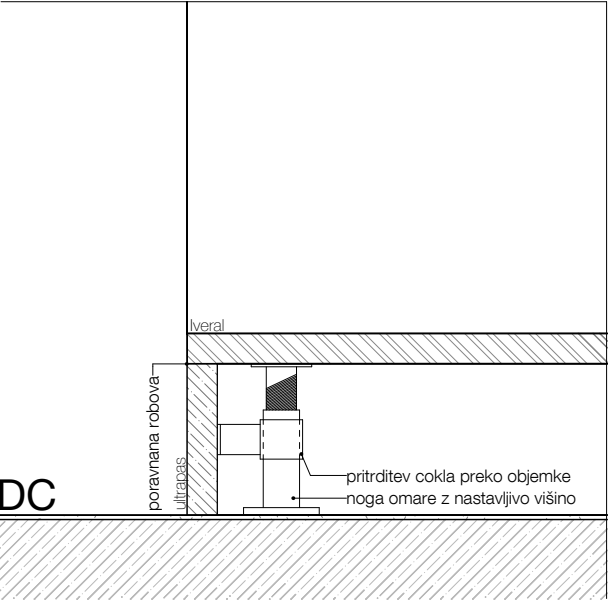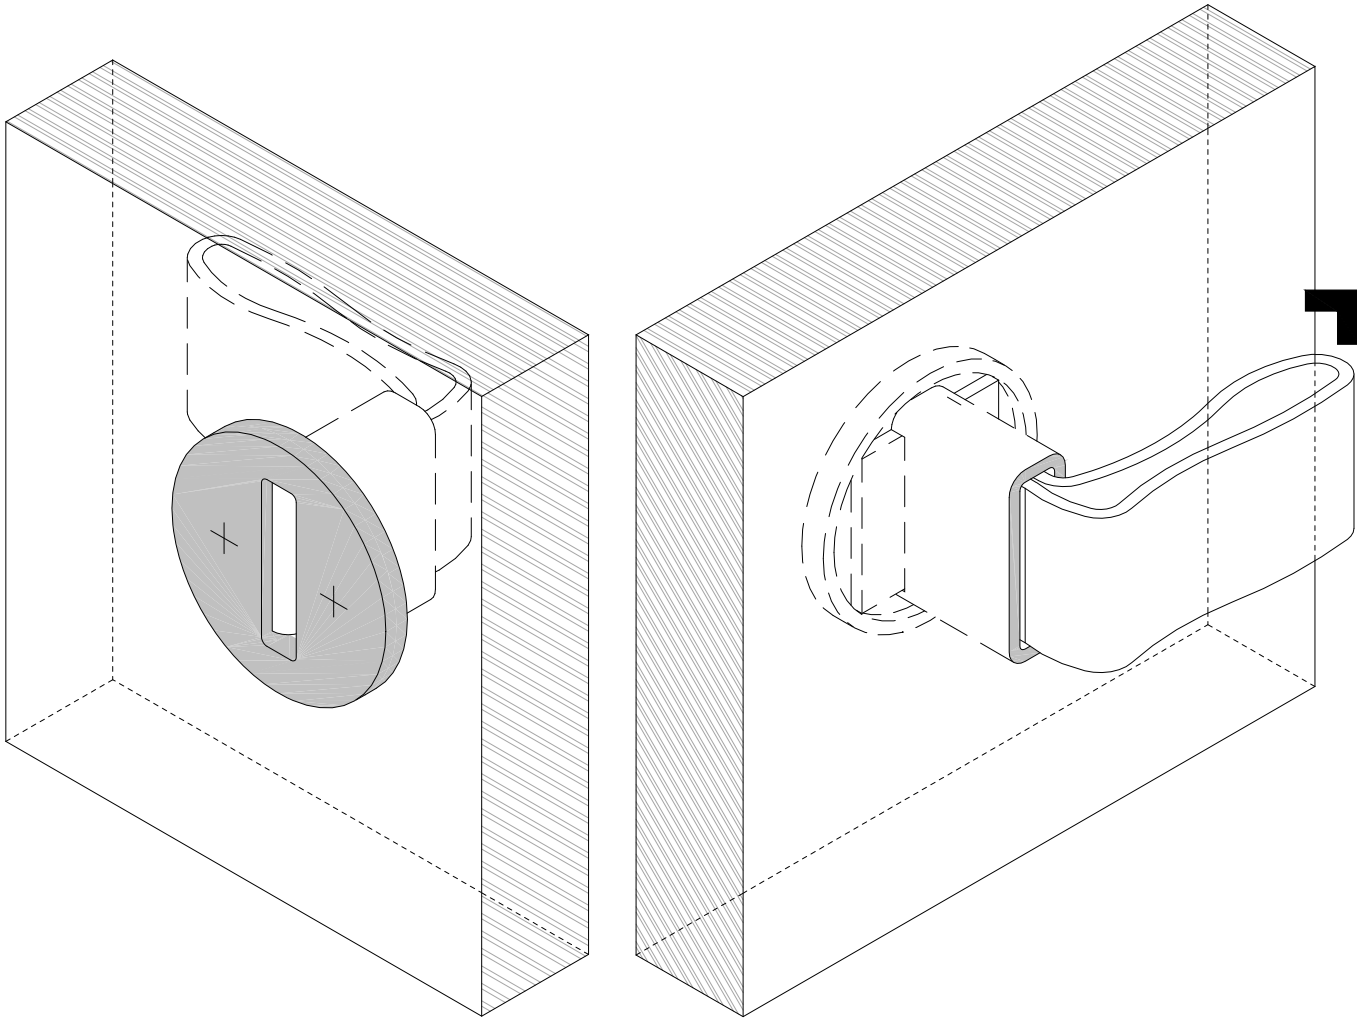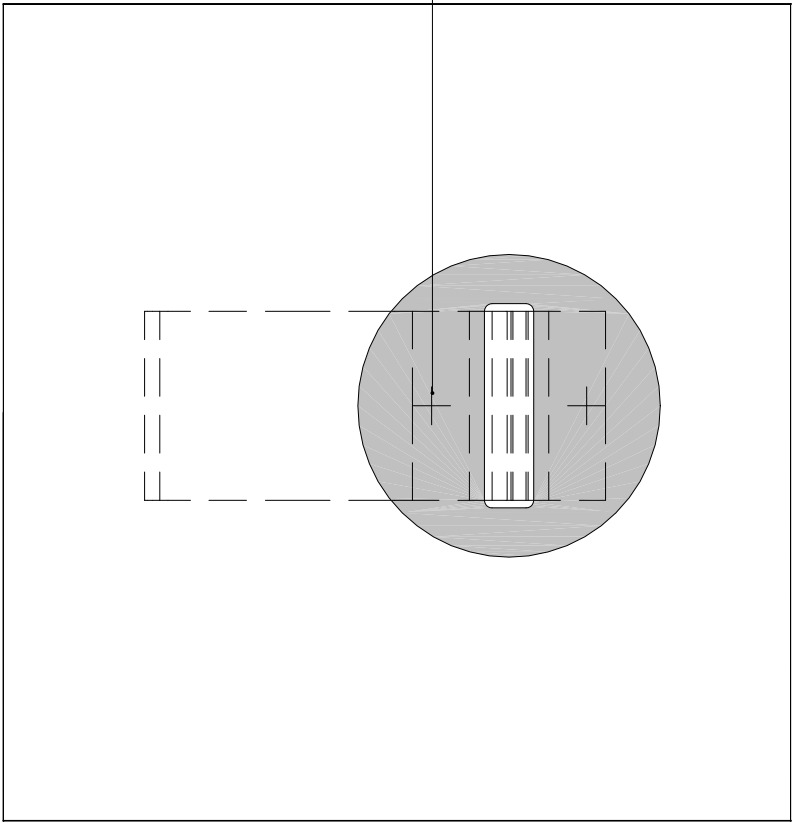





M E D P R O S T O R

Medprostor, arhitekturni atelje d.o.o.
Breg 22/III, SI - 1000 Ljubljana,
T: 083813648, F:083813649,
Ep: info@medprostor.si, I: www.medprostor.si

številka projekta	0071 - 2014
naročnik	OBČINA BREŽICE
naslov naročnika	Cesta prvih borcev 18 8250 Brežice
vrsta objekta	OŠ IN VRTEC CERKLJE OB KRKI
mesto gradnje	Cerklje ob Krki
številka parcele	3124/1, 3124/2, 3124/11, 3127/5, 3126/1, 3127/11
katastrska občina	1302 Cerklje
vrsta projektne dokumentacije	P Z I
načrt	OPREMA
risba	Detajla DK, DC
merilo	1:1, 1:5
datum datum spremembe	december 2015
številka lista	o5.03.29

odgovorni vodja projekta identifikacijska številka	Rok Žnidaršič, u.d.i.a. ZAPS - 1576
odgovorni projektant arhitekture identifikacijska številka	Rok Žnidaršič, u.d.i.a. ZAPS - 1576
projektanti	Jerneja Fischer Knap, u.d.i.a. Mojca Gabrič, u.d.i.a. Samo Mlakar, u.d.i.a. Dejan Fortuna, u.d.i.a.

Vse mere preveriti na mestu! I Vse nejasnosti re ševati skupaj s projektantom! I Delavniške načrte izdela izvajalec, pred vgradnjo jih mora pisno potrditi odgovorni vodja projekta! I Za izbrane barve in materiale izvajalec izdela vzorce, ki morajo biti potrjeni s strani projektanta. I Predmetni načrt je avtorsko delo, zato mora vse spremembe objekta potrditi izključno odgovorni projektant arhitekture! I Vse potrditve, pregledi, spremembe itd. s strani odgovornih projektantov morajo biti pisne in navedene v gradbenem dnevniku!

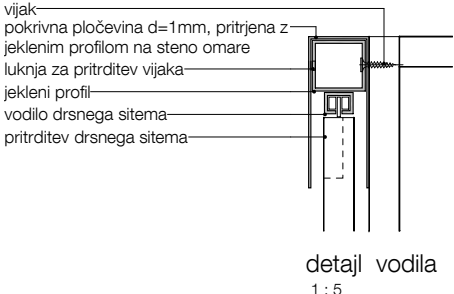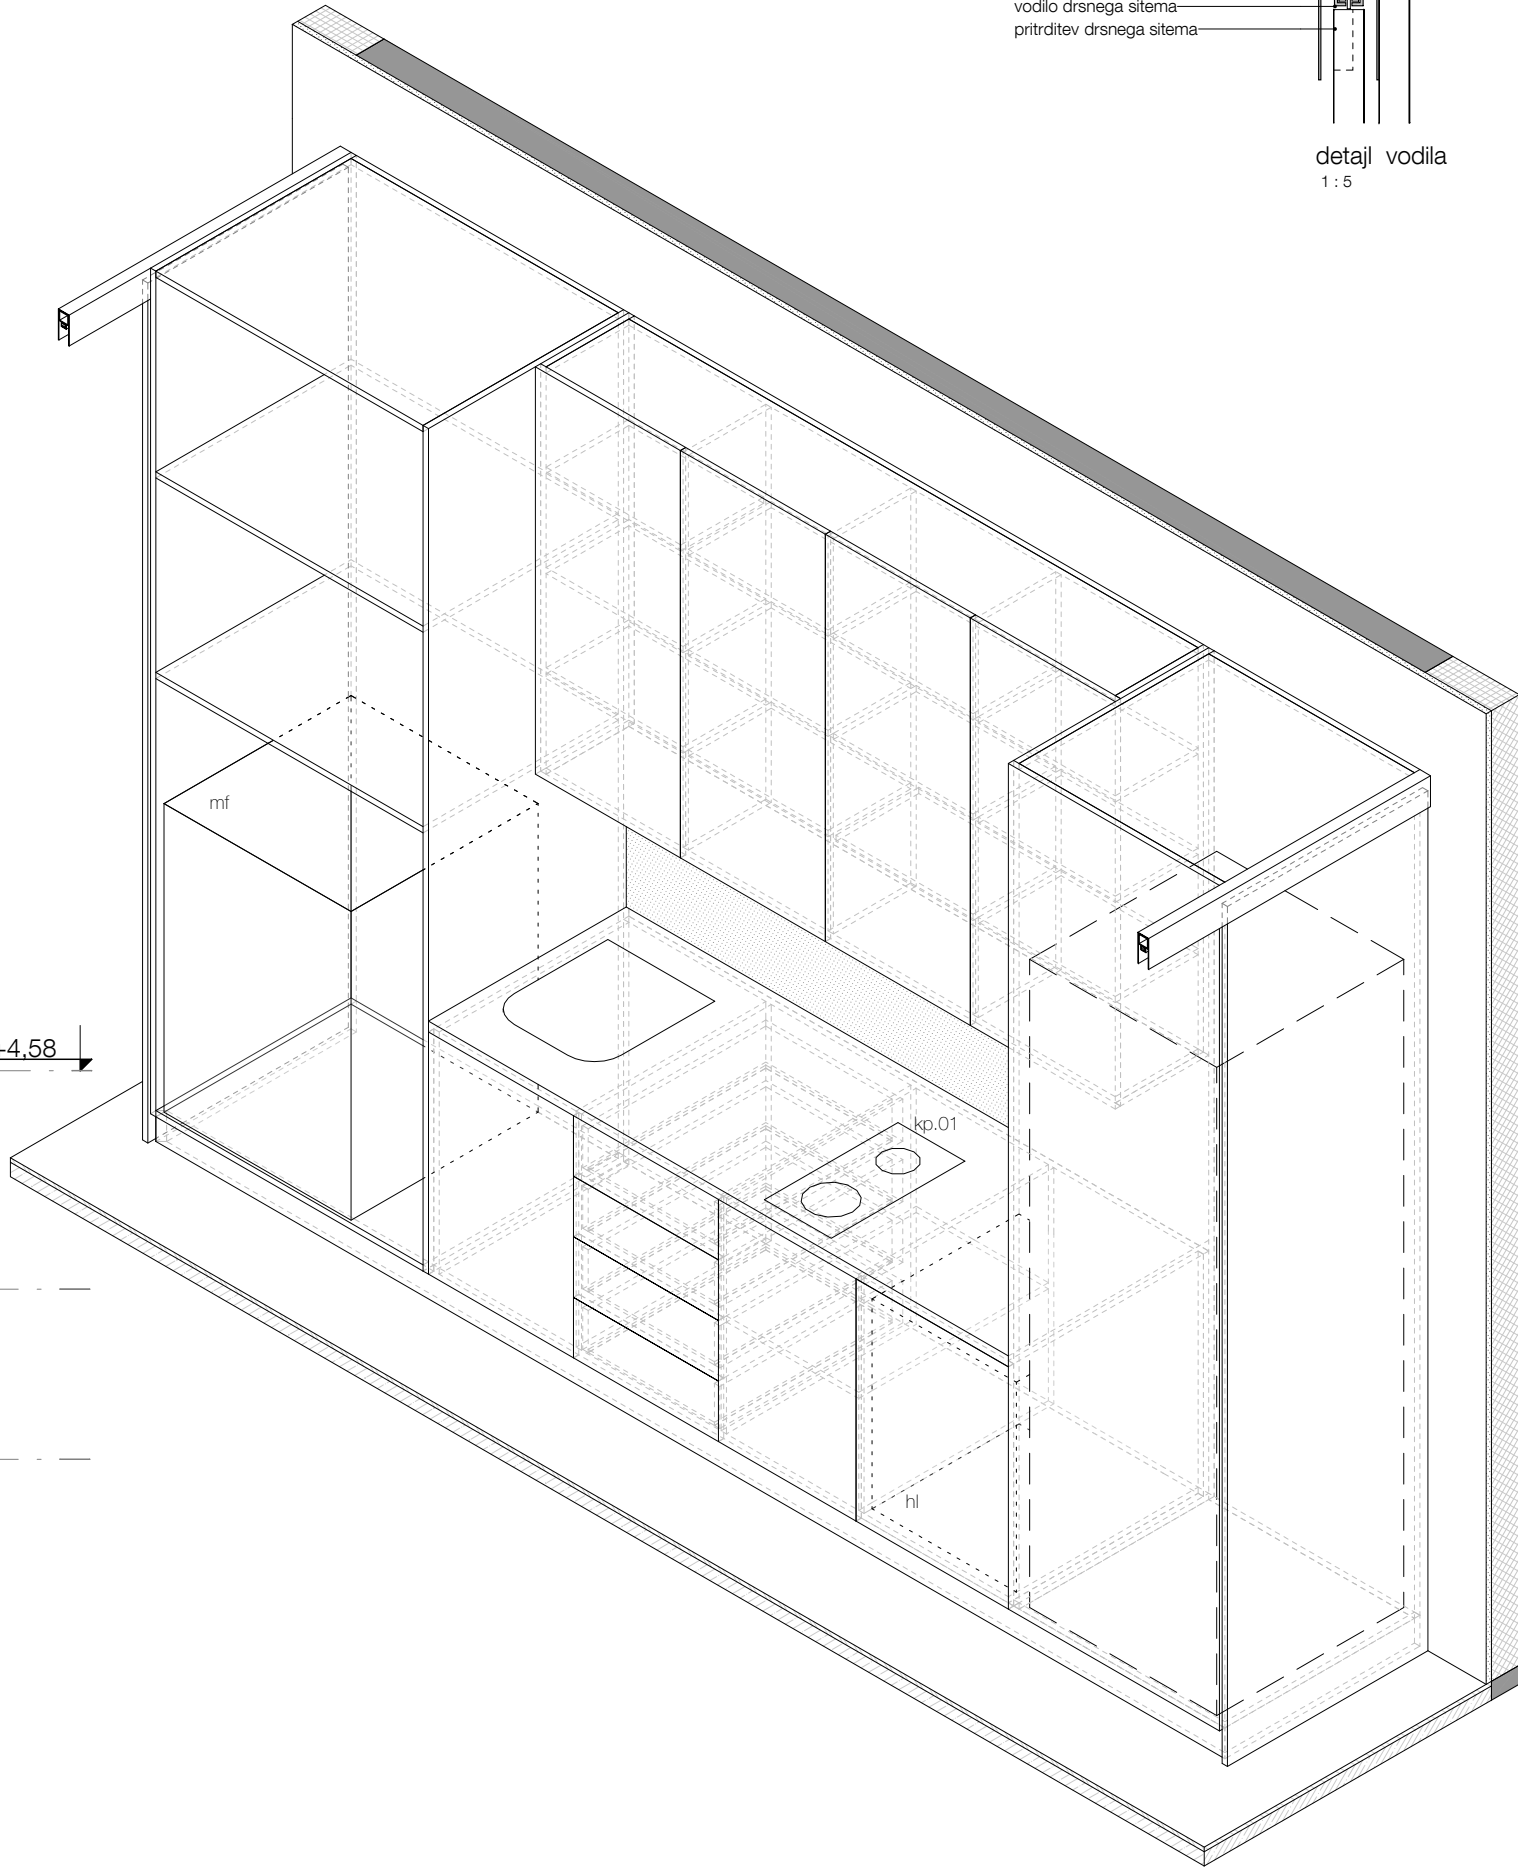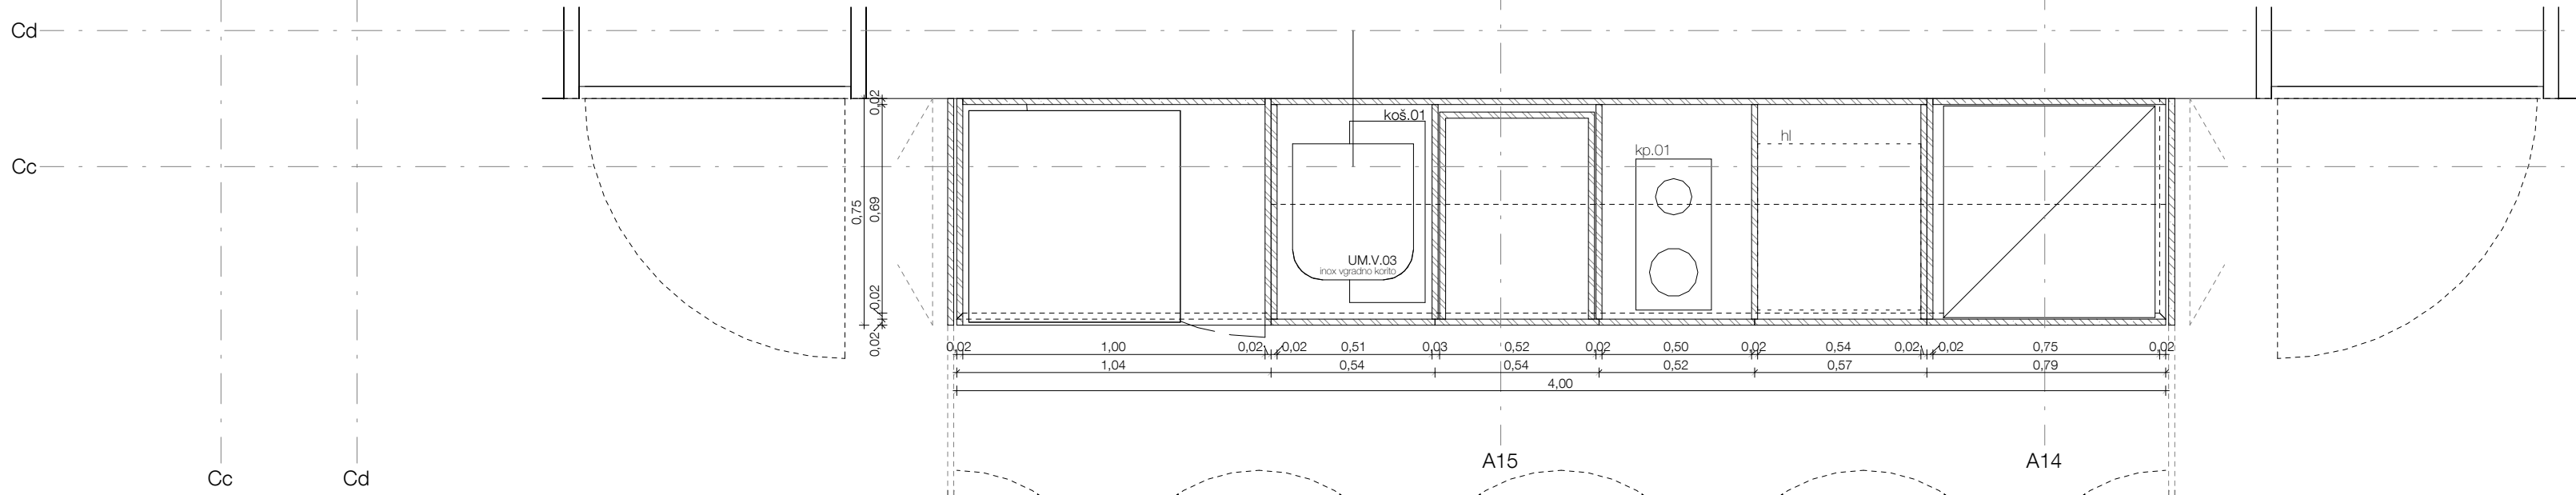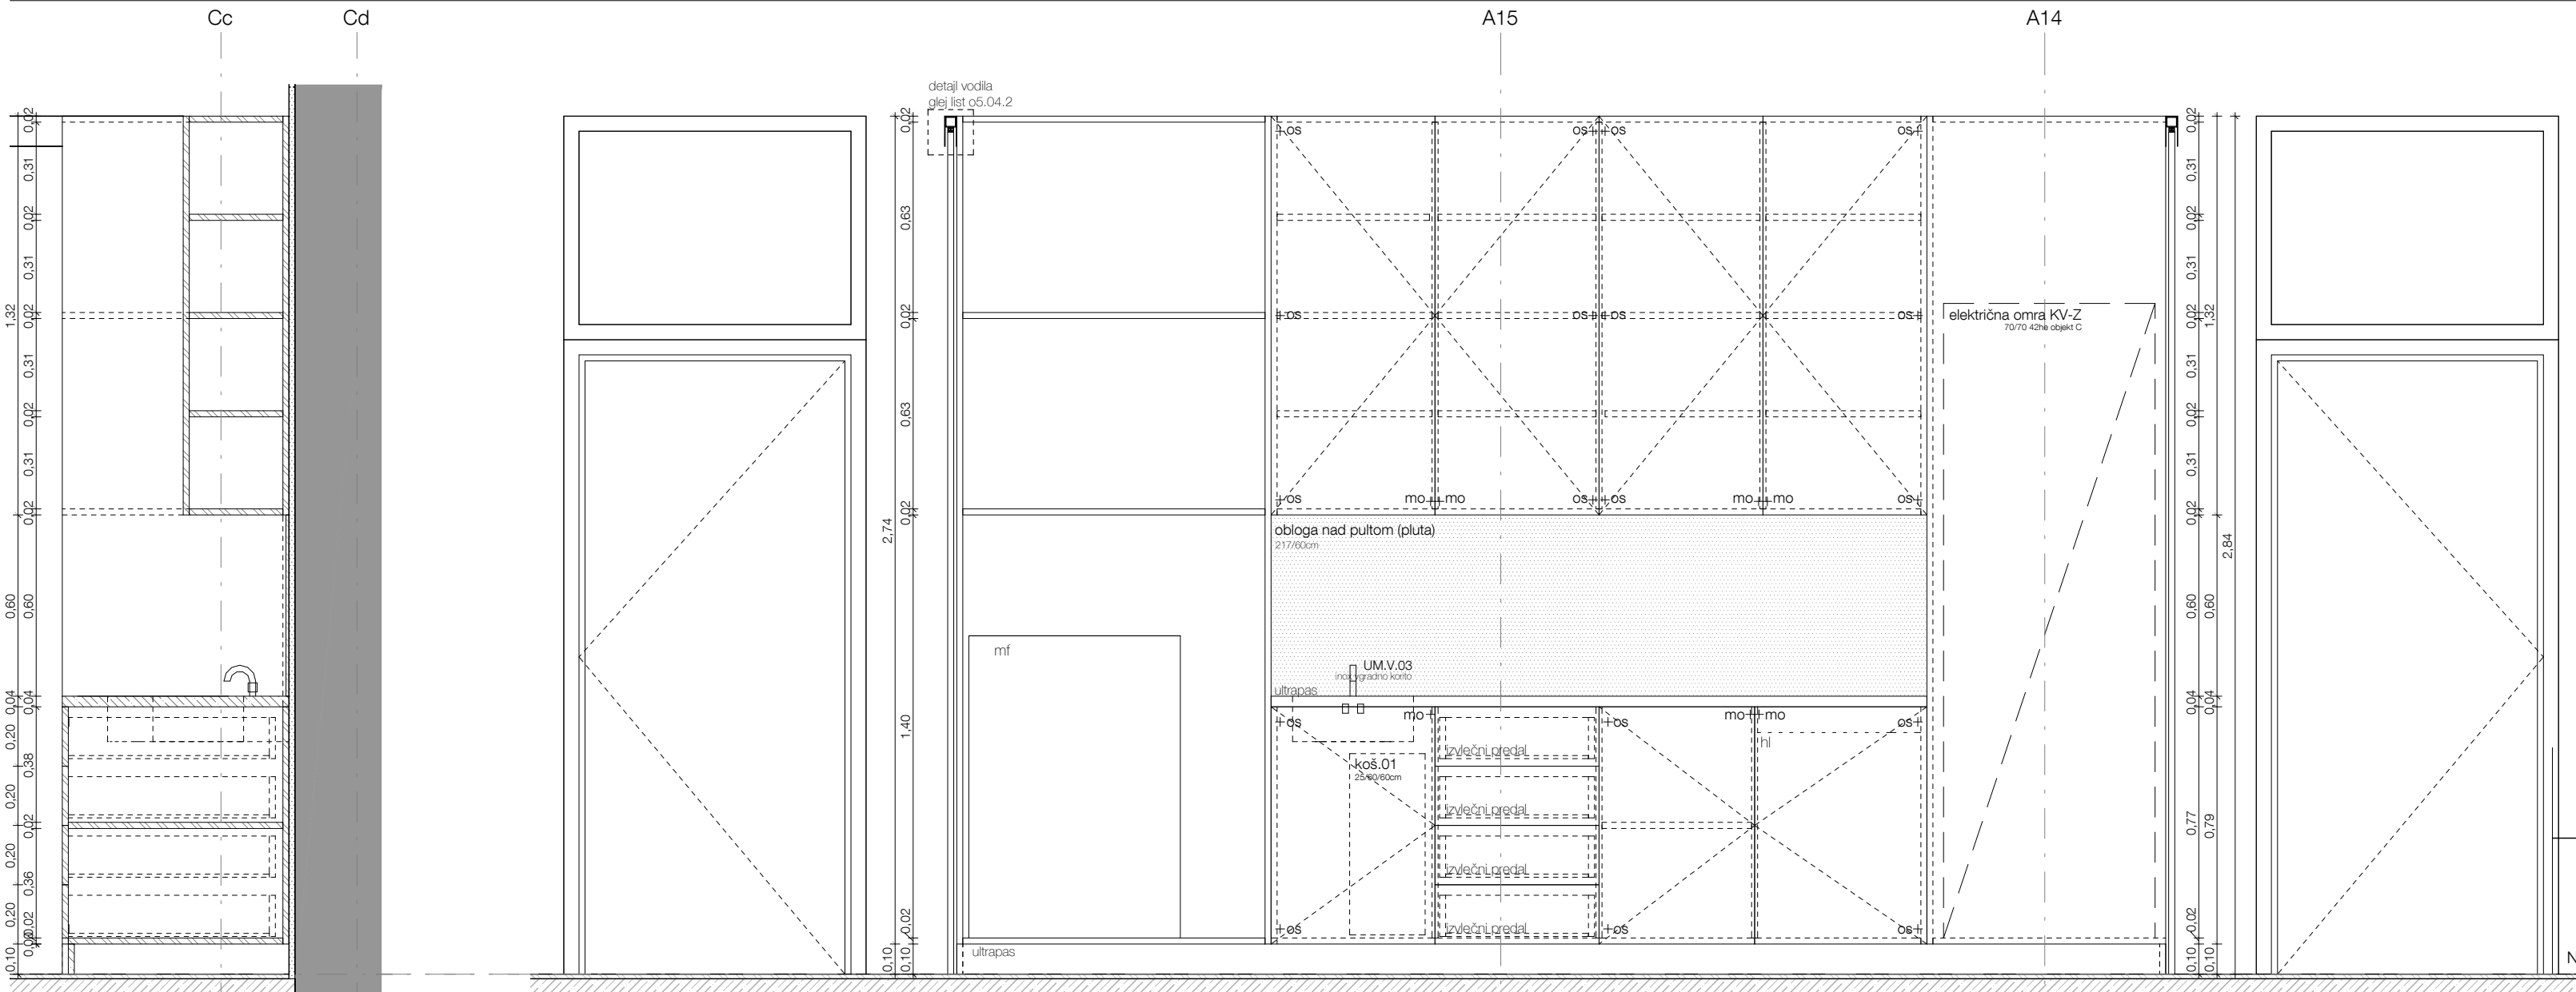

± 0,00 = 154,95

ku.02

Kuhinje so izdelane iz leral lesenih plošč z ABS nalimki v debelini 0.5 mm z minimalnim radijem. Bolj obremenjeni deli kot so coki in noge omara so izdelane iz ultapasa na vezanih ploščah. Pulti so izdelani iz ultapasa na vlagoodporni iverni plošči. Drugi materiali so posebej označeni na shemah. Vse plošče so zaključene z ABS nalimki v debelini 0.5 mm z minimalnim radijem. Vidni deli so zaključeni z ABS nalimki v debelini 2.0 mm z minimalnim radijem. Pod omarami so nameščene noge višine 10cm, na katero se pritrdi coki, po detajlu DC (list 5.03.29). Vogali coka so stikovani pod kotom 45° brez vidnega zaključka plošče. Lice coka mora biti poravnano z robom spodnje police na vzdolžnih straneh omara. Na prečnih straneh je coki poravnani s stranico! Vso okovje kot so spona in ključavnice so višjega srednjega cenovnega razreda in so izvedeni po izbiri in potrditvi odgovornega projektanta. Odpiranje je izvedeno s sistemom na potisk, ki je vedno vgrajen na steni nasprotno od spon. Vsi predali imajo odpiranje po sistemu na potisk, ki je vdelan v vodila. Vse police ki niso potrebne za konstrukcijsko stabilnost so premične. Povsod, kjer je v elemente opreme vdelan lijak, je le ta del ponudbe. Del ponudbe je tudi pipa in odtok z vsem priključnim in pritrdilnim materialom.

- Legenda:
- os - odmična spona
 - k.tr - ključka trak pritrjen z L kotnikom
 - klj - ključavnica s ključem
 - ko - pohišveno kolo
 - kl - ključ iz nerjavnega jekla
 - zr - zračnik puša v okorgli luknji
 - mo - mehanizem za odpiranje na dotik

- Tehnična oprema:
- pe - pečica
 - hl - hladilnik
 - ps - pomivalni stroj
 - na - napa z vsemi odvodnimi cevmi
 - kp.1 - kuhalna plošča z dvema kuhilnikoma
 - kp.2 - kuhalna plošča s štirimi kuhilniki

MEDPROSTOR

Medprostor, arhitekturni atelje d.o.o.

Breg 22/III, SI - 1000 Ljubljana,



T: 083813648, F:083813649,

Ep: info@medprostor.si, I: www.medprostor.si

številka projekta	0071 - 2014
naročnik	OBČINA BREŽICE
naslov naročnika	Cesta prvih borcev 18 8250 Brežice
vrsta objekta	OŠ IN VRTEC CERKLJE OB KRKI
mesto gradnje	Cerklje ob Krki
številka parcele	3124/1, 3124/2, 3124/11, 3127/5, 3126/1, 3127/11
katastrska občina	1302 Cerklje
vrsta projektne dokumentacije	PZI
načrt	OPREMA
risba	Kuhinja pedagoški prostor šola
merilo	1:20, 1:5
datum datum spremembe	december 2015
številka lista	o5.04.2

odgovorni vodja projekta identifikacijska številka	Rok Žnidaršič, u.d.i.a. ZAPS - 1576
odgovorni projektant arhitekture identifikacijska številka	Rok Žnidaršič, u.d.i.a. ZAPS - 1576
projektanti	Jerneja Fischer Knap, u.d.i.a. Mojca Gabrič, u.d.i.a. Samo Mlakar, u.d.i.a. Dejan Fortuna, u.d.i.a.

Vse mere preveriti na mestu! I Vse nejasnosti re ševati skupaj s projektantom! I Delavniške načrte izdela izvajalec, pred vgradnjo jih mora pisno potrditi odgovorni vodja projekta! I Za izbrane barve in materiale izvajalec izdela vzorce, ki morajo biti potrjeni s strani projektanta. I Predmetni načrt je avtorsko delo, zato mora vse spremembe objekta potrditi izključno odgovorni projektant arhitekture! I Vse potrditve, pregledi, spremembe itd. s strani odgovornih projektantov morajo biti pisne in navedene v gradbenem dnevniku!

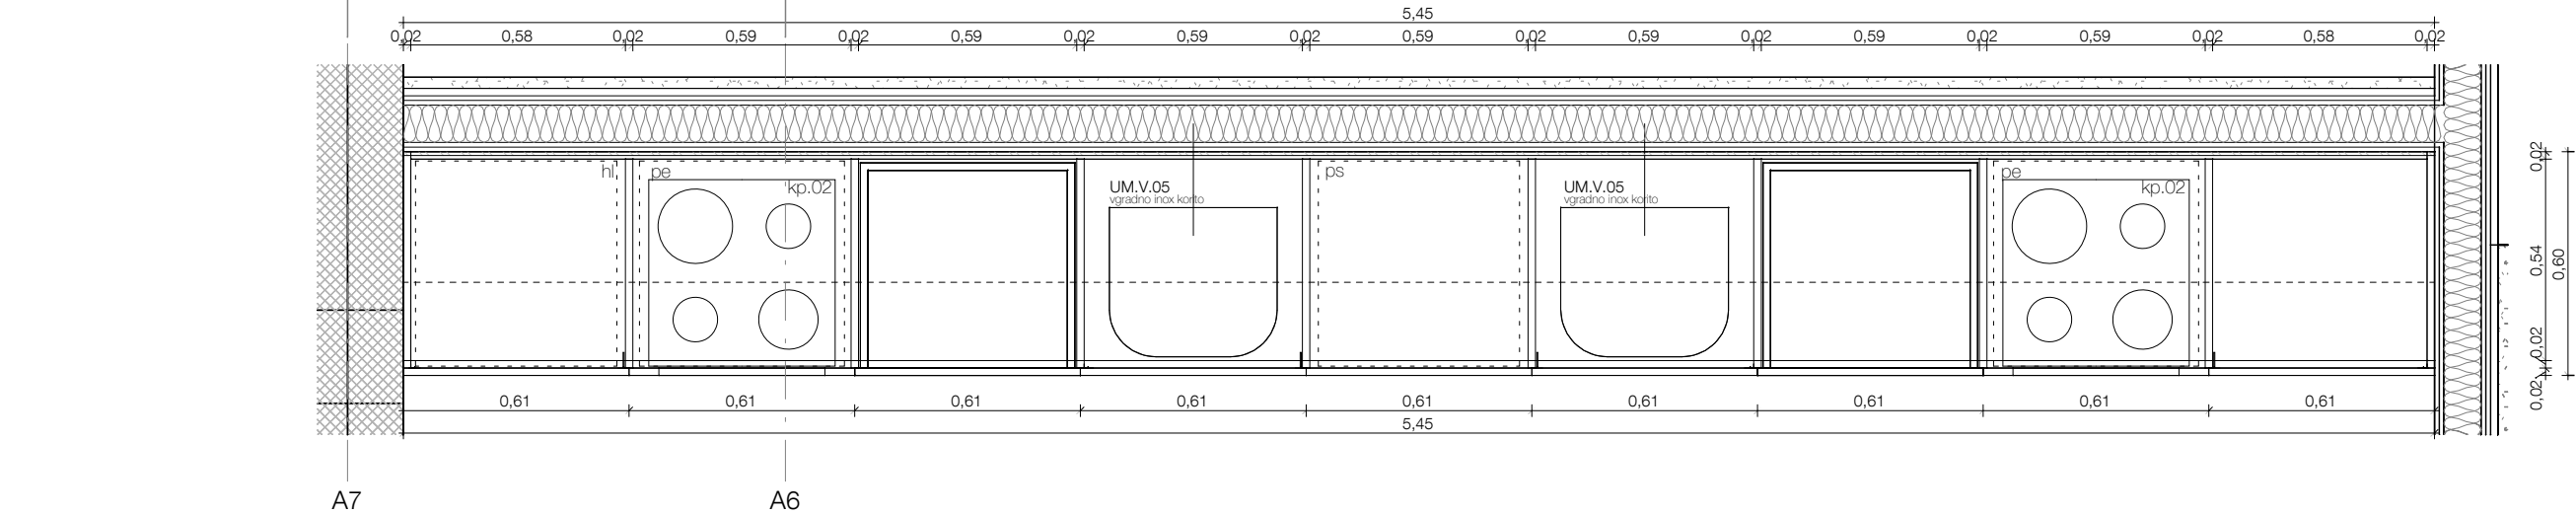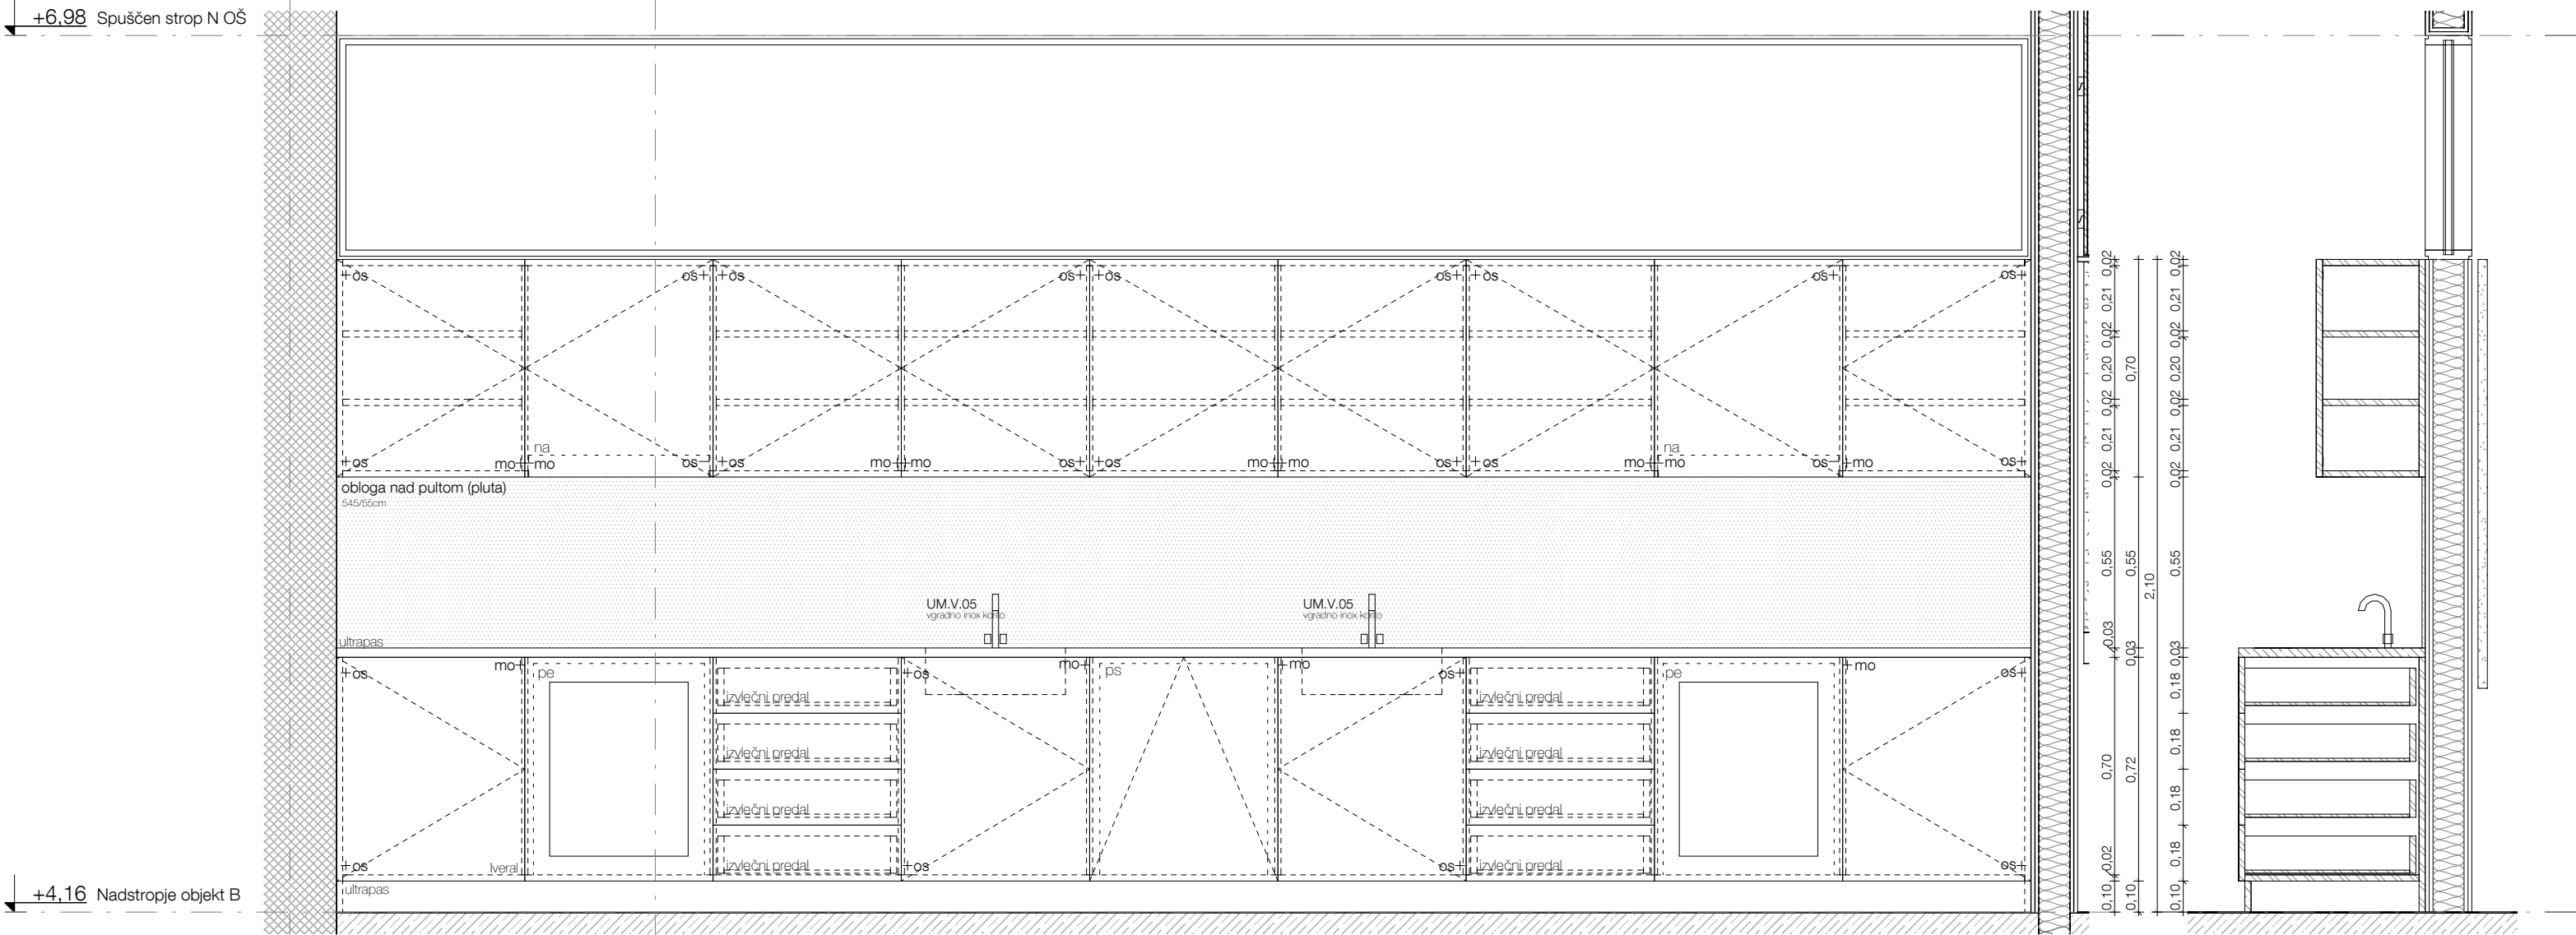

Vse mere preveriti na mestu! I Vse nejasnosti reševati skupaj s projektantom! I Delavniške načrte izdela izvajalec, pred vgradnjo jih mora pisno potrditi odgovorni vodja projekta! I Za izbrane barve in materiale izvajalec izdelava vzorce, ki morajo biti potrjeni s strani projektanta. I Predmetni načrt je avtorsko delo, zato mora vse spremembe objekta potrditi izključno odgovorni projektant arhitekture! I Vse potrditve, pregledi, spremembe itd. s strani odgovornih projektantov morajo biti pisne in navedene v gradbenem dnevniku!

± 0,00 = 154,95

ku.03

Kuhinje so izdelane iz leral lesenih plošč z ABS nalimki v debelini 0.5 mm z minimalnim radijem. Bolj obremenjeni deli kot so coki in noge omara so izdelane iz utlapasa na vezanih ploščah. Pulti so izdelani iz utlapasa na vlago odporni iverni plošči. Drugi materiali so posebej označeni na shemah. Vse plošče so zaključene z ABS nalimki v debelini 0.5 mm z minimalnim radijem. Vidni deli so zaključeni z ABS nalimki v debelini 2.0 mm z minimalnim radijem. Pod omarami so nameščene noge višine 10cm, na katero se pritrdi cokol, po detajlu DC (list 5.03.29). Vogali cokla so stikovani pod kotom 45° brez vidnega zaključka plošče. Lice cokla mora biti poravnano z robom spodnje police na vzdolžnih straneh omara. Na prečnih straneh je cokol poravnán s stranico! Vso okovje kot so spona in ključavnice so višjega srednjega cenovnega razreda in so izvedeni po izbiri in potrditvi odgovornega projektanta. Odpiranje je izvedeno s sistemom na potisk, ki je vedno vgrajen na steni nasprotno od spon. Vsi predali imajo odpiranje po sistemu na potisk, ki je vdelan v vodila. Vse police ki niso potrebne za konstrukcijsko stabilnost so premične. Povsod, kjer je v elemente opreme vdelan lijak, je le ta del ponudbe. Del ponudbe je tudi pipa in odtok z vsem priključnim in pritrdilnim materialom.

Legenda:
os - odmična spona
k.tr - ključa trak pritrjen z L kotnikom
klj - ključavnica s ključem
ko - pohišveno kolo
kl - ključa iz nerjavnega jekla
zr - zračnik puša v okorgili luknji
mo - mehanizem za odpiranje na dotik

Tehnična oprema:
pe - pečica
hl - hladilnik
ps - pomivalni stroj
na - napa z vsemi odvodnimi cevmi
kp.1 - kuhalna plošča z dvema kuhilnikoma
kp.2 - kuhalna plošča s štirimi kuhilniki







MEDPROSTOR

Medprostor, arhitekturni atelje d.o.o.
Breg 22/III, SI - 1000 Ljubljana,
T: 083813648, F:083813649,
Ep: info@medprostor.si, I: www.medprostor.si

številka projekta	0071 - 2014
naročnik	OBČINA BREŽICE
naslov naročnika	Cesta prvih borcev 18 8250 Brežice
vrsta objekta	OŠ IN VRTEC CERKLJE OB KRKI
mesto gradnje	Cerklje ob Krki
številka parcele	3124/1, 3124/2, 3124/11, 3127/5, 3126/1, 3127/11
katastrska občina	1302 Cerklje

vrsta projektne dokumentacije	P Z I
načrt	OPREMA
risba	Kuhinja gospodinjstvo 1
merilo	1 : 20
datum datuma spremembe	december 2015
številka lista	o5.04.3

odgovorni vodja projekta identifikacijska številka	Rok Žnidaršič, u.d.i.a. ZAPS - 1576
odgovorni projektant arhitekture identifikacijska številka	Rok Žnidaršič, u.d.i.a. ZAPS - 1576
projektanti	Jerneja Fischer Knap, u.d.i.a. Mojca Gabrič, u.d.i.a. Samo Mlakar, u.d.i.a. Dejan Fortuna, u.d.i.a.

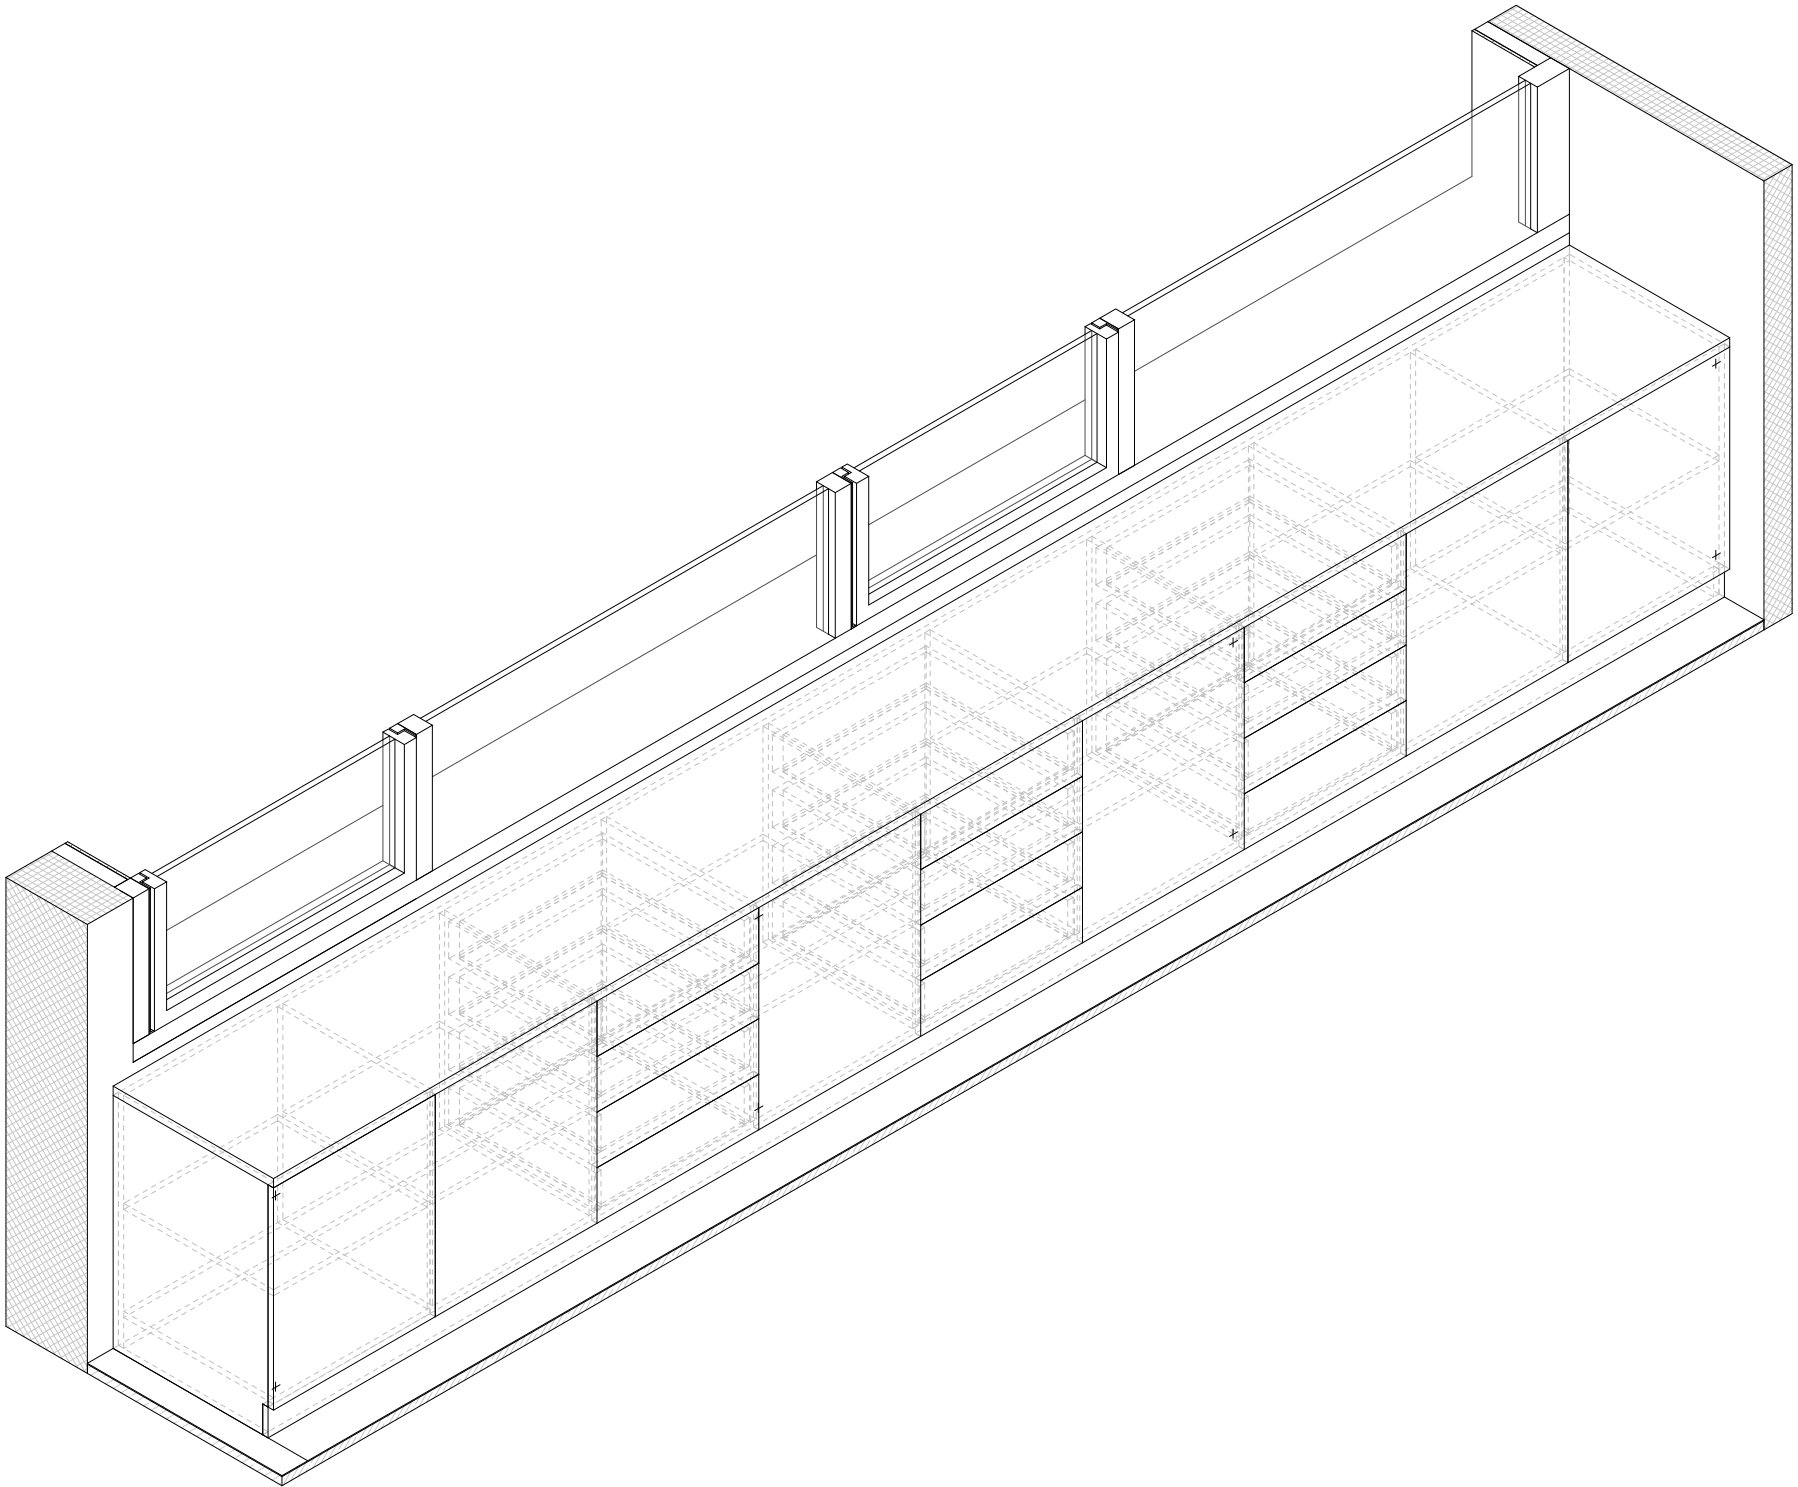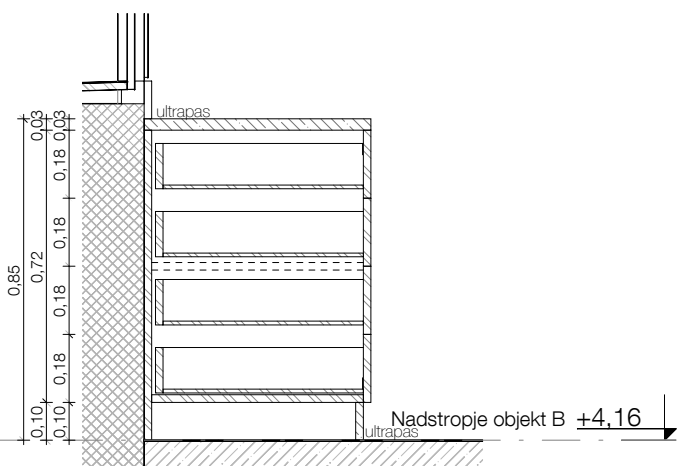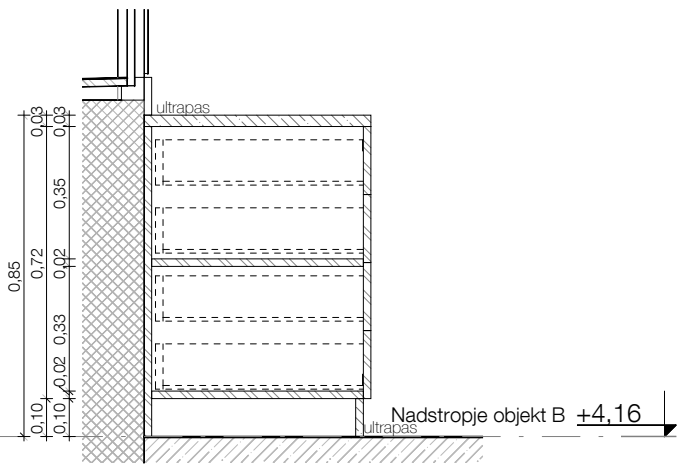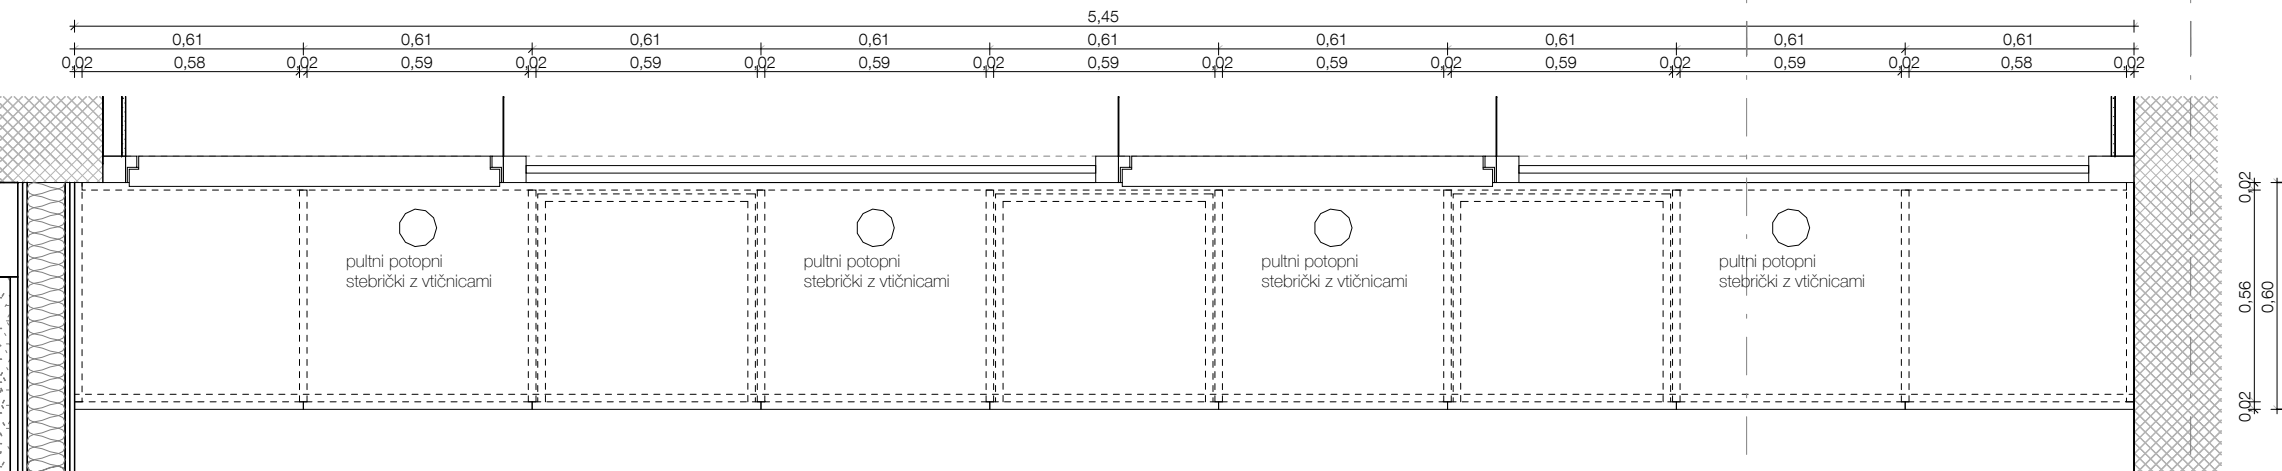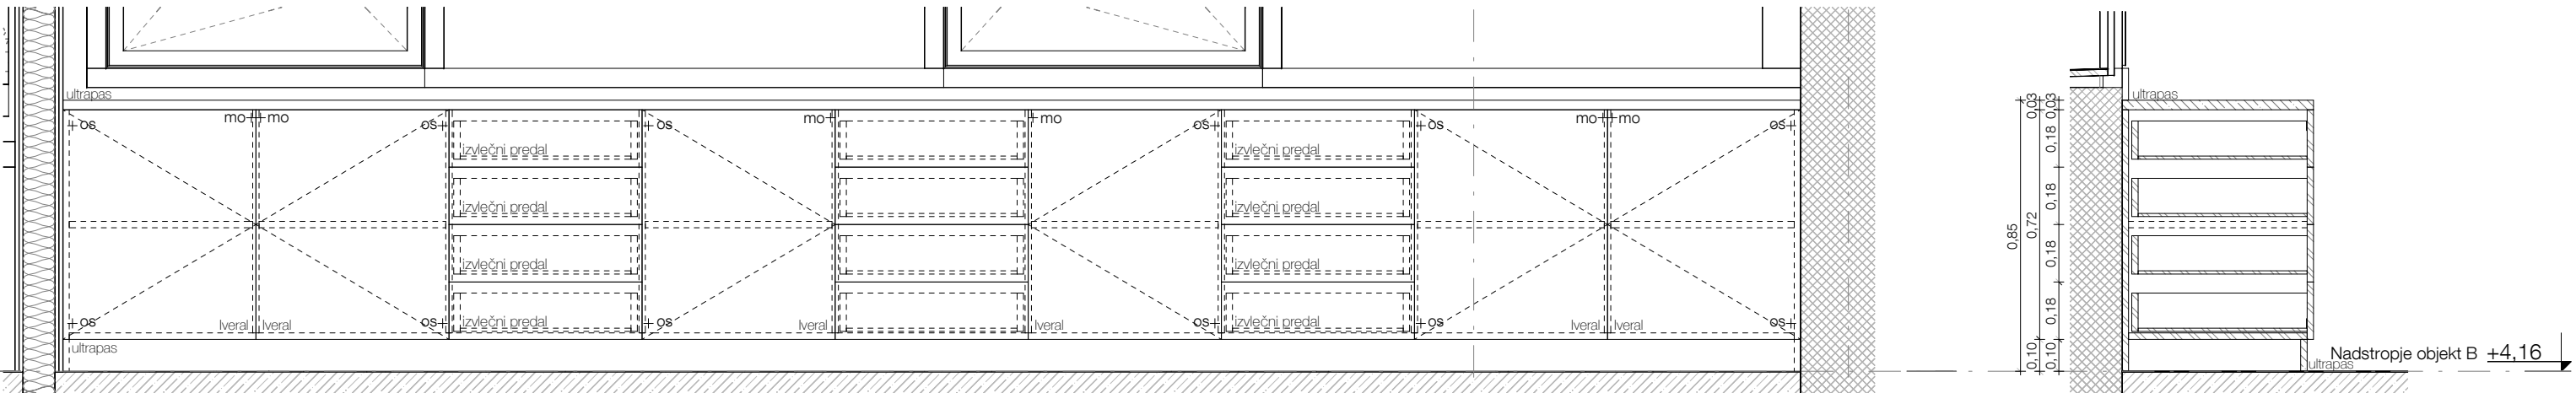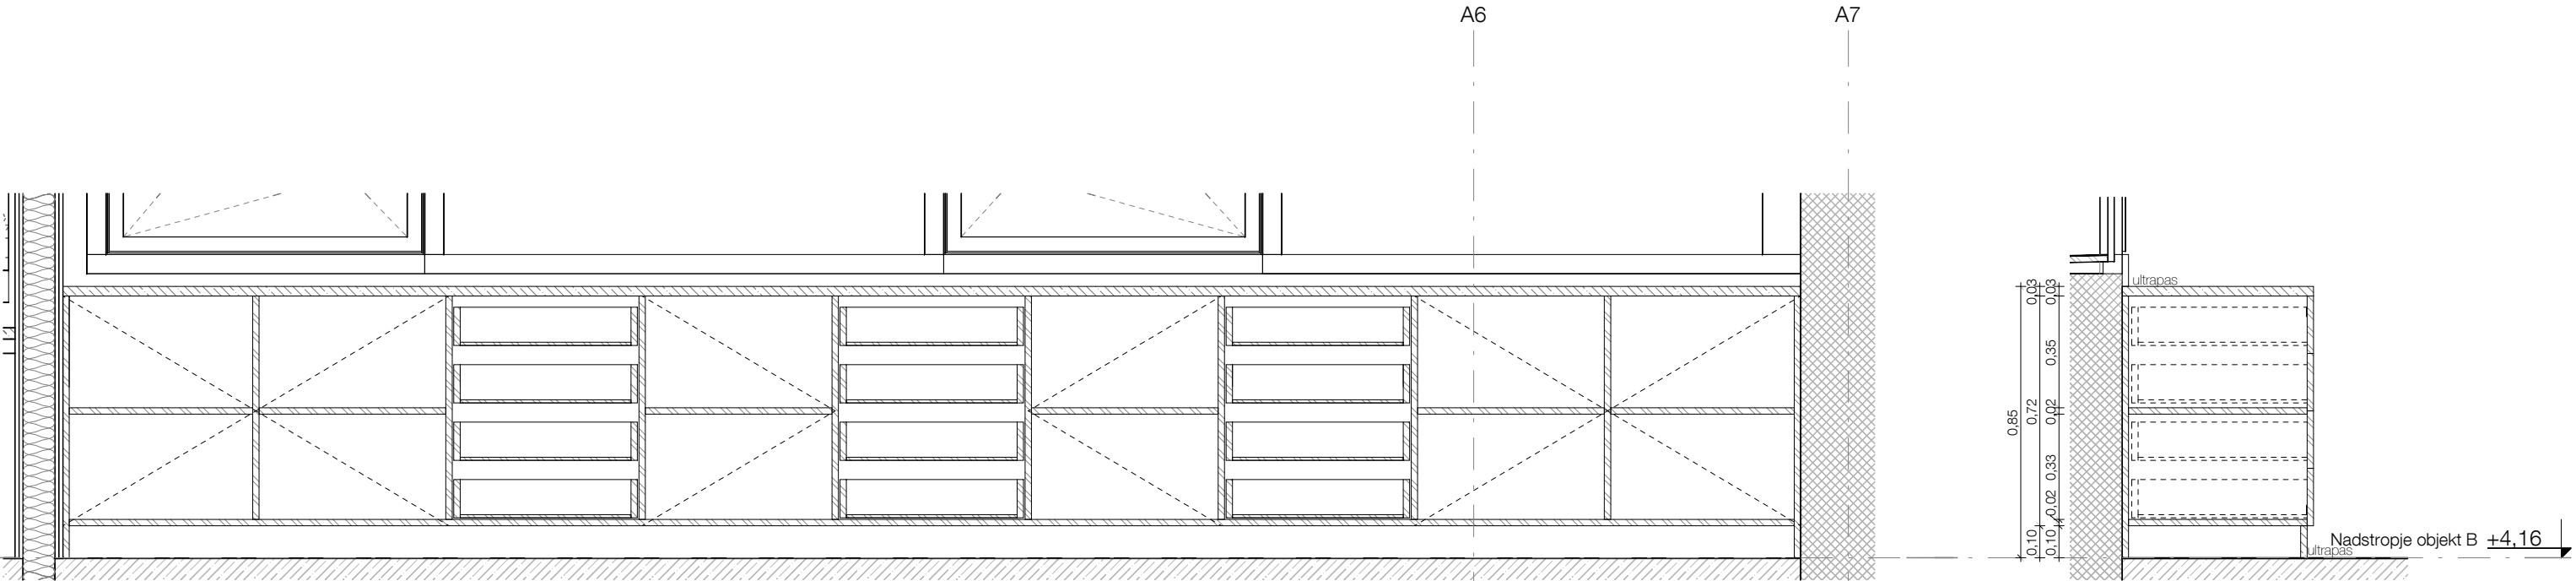

± 0,00 = 154,95

ku.04

Kuhinje so izdelane iz lveral lesenih plošč z ABS nalimki v debelini 0.5 mm z minimalnim radijem. Bolj obremenjeni deli kot so coki in noge omar so izdelane iz utrapasa na vezanih ploščah. Puti so izdelani iz utrapasa na vlago odporni iverni plošči. Drugi materiali so posebej označeni na shemah. Vse plošče so zaključene z ABS nalimki v debelini 0.5 mm z minimalnim radijem. Vidni deli so zaključeni z ABS nalimki v debelini 2.0 mm z minimalnim radijem. Pod omarami so nameščene noge višine 10cm, na katero se pritrdi coki, po detajlu DC (list 5.03.29). Vogali coka so stikovani pod kotom 45° brez vidnega zaključka plošče. Lice coka mora biti poravnano z robom spodnje police na vzdolžnih straneh omar. Na prečnih straneh je coki poravnani s stranico! Vso okovje kot so spona in ključavnice so višjega srednjega cenovnega razreda in so izvedeni po izbiri in potrditvi odgovornega projektanta. Odpiranje je izvedeno s sistemom na potisk, ki je vedno vgrajen na steni nasprotno od spon. Vsi predali imajo odpiranje po sistemu na potisk, ki je vdelan v vodila. Vse police ki niso potrebne za konstrukcijsko stabilnost so premične. Povsod, kjer je v elemente opreme vdelan lijak, je le ta del ponudbe. Del ponudbe je tudi pipa in odtok z vsem priključnim in pritrdilnim materialom.

Legenda:
os - odmična spona
k.tr - ključa trak pritrjen z L kotnikom
klj - ključavnica s ključem
ko - pohištveno kolo
kl - ključa iz nerjavnega jekla
zr - zračnik puša v okorgli luknji
mo - mehanizem za odpiranje na dotik

Tehnična oprema:
pe - pečica
hl - hladilnik
ps - pomivalni stroj
na - napa z vsemi odvodnimi cevmi
kp.1 - kuhalna plošča z dvema kuhilnikoma
kp.2 - kuhalna plošča s štirimi kuhilniki

M E D P R O S T O R

Medprostor, arhitekturni atelje d.o.o.
Breg 22/III, SI - 1000 Ljubljana,
T: 083813648, F:083813649,
Ep: info@medprostor.si, I: www.medprostor.si

številka projekta	0071 - 2014
naročnik	OBČINA BREŽICE
naslov naročnika	Cesta prvih borcev 18 8250 Brežice
vrsta objekta	OŠ IN VRTEC CERKLJE OB KRKI
mesto gradnje	Cerklje ob Krki
številka parcele	3124/1, 3124/2, 3124/11, 3127/5, 3126/1, 3127/11
katastrska občina	1302 Cerklje

vrsta projektne dokumentacije	P Z I
načrt	OPREMA
risba	Kuhinja gospodinjstvo 2
merilo	1 : 20
datum datum spremembe	december 2015
številka lista	05.04.4


odgovorni vodja projekta identifikacijska številka	Rok Žnidaršič, u.d.i.a. ZAPS - 1576
odgovorni projektant arhitekture identifikacijska številka	Rok Žnidaršič, u.d.i.a. ZAPS - 1576
projektanti	Jerneja Fischer Knap, u.d.i.a. Mojca Gabrič, u.d.i.a. Samo Mlakar, u.d.i.a. Dejan Fortuna, u.d.i.a.

Vse mere preveriti na mestu! I Vse nejasnosti reševati skupaj s projektantom! I Delavniške načrte izdela izvajalec, pred vgradnjo jih mora pisno potrditi odgovorni vodja projekta! I Za izbrane barve in materiale izvajalec izdela vzorce, ki morajo biti potrjeni s strani projektanta. I Predmetni načrt je avtorsko delo, zato mora vse spremembe objekta potrditi izključno odgovorni projektant arhitekture! I Vse potrditve, pregledi, spremembe itd. s strani odgovornih projektantov morajo biti pisne in navedene v gradbenem dnevniku!

pu.01 Puti hišnik klet

dimi gimi vimi št.

6,02 0,90 0,90 1

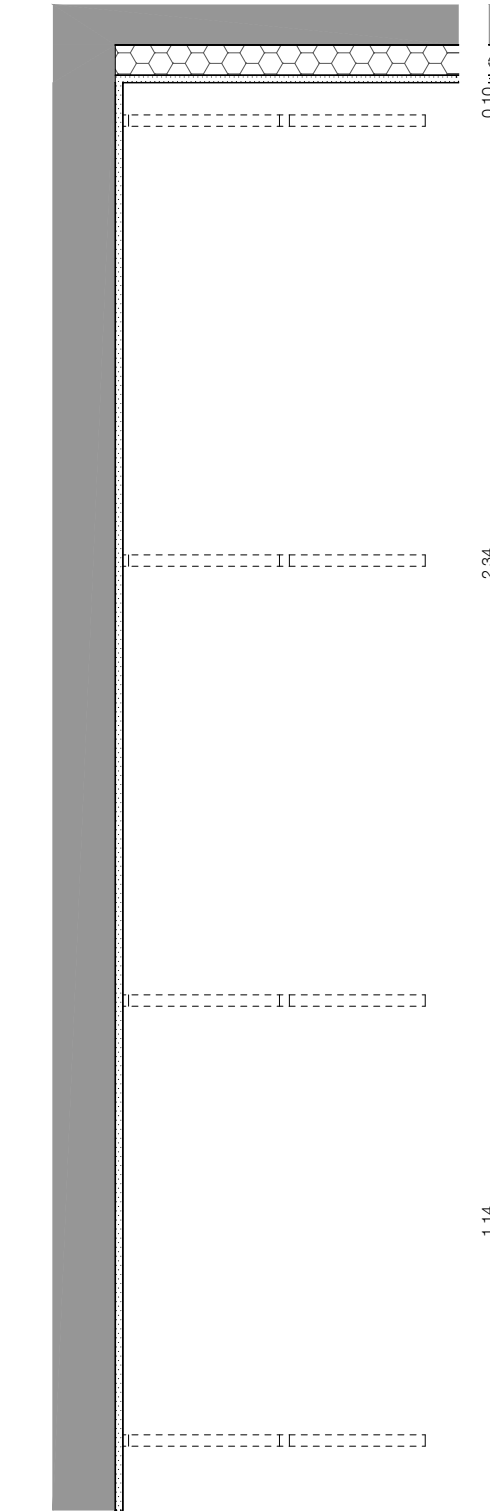

pu.02

Puti tehnična učilnica 1

dimi gimi vimi št.




11,90 0,70 0,72 1

pu.03

Puti naravoslovna učilnica

dimi gimi vimi št.

8,75 0,70 0,72 1

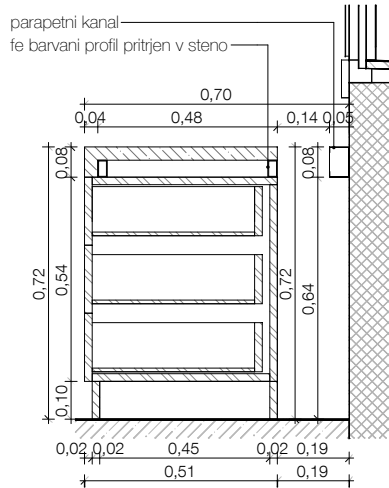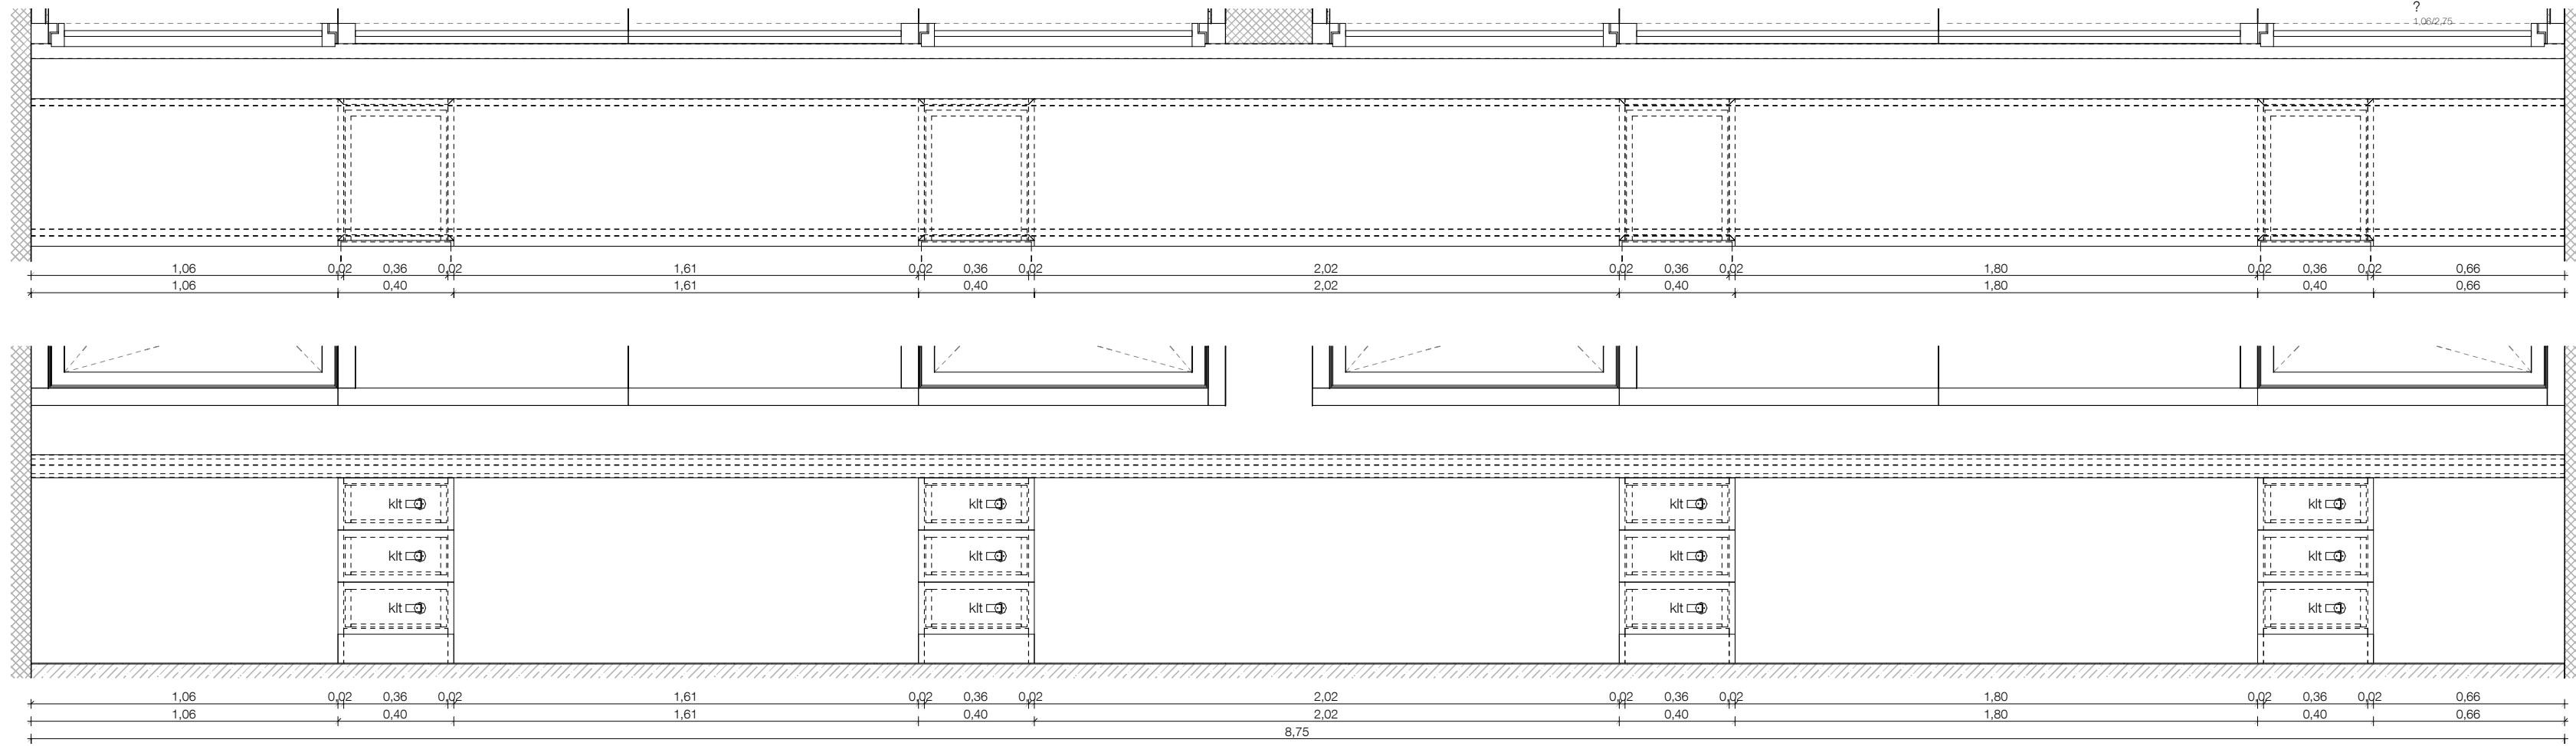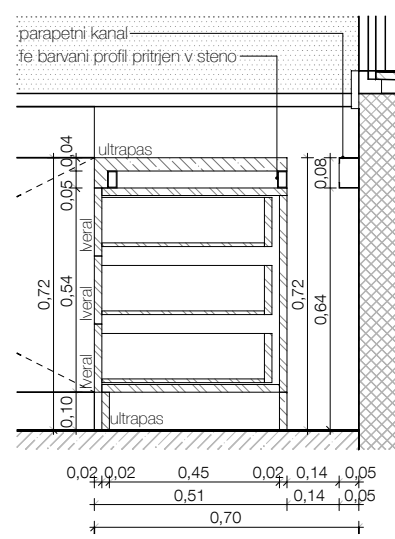

± 0,00 = 154,95

pu.1-3

Konzolni puti v prostorih hišnika so pritrjeni na stene z ojačanimi jeklenimi konzolami. Te so barvane in pritrjene na steno z vijaki s primerno nosilnostjo. Delovne površine so izdelane iz masivnega lepljenega brušenega in oljenega masivnega lesa debeline 5cm. Delovne površine ostalih putov so izvedene iz ultrapas nalepljenega na vodoodporni lival plošči, z abs zaključki na treh robovih. Na robu proti uporabniku, je ultrapas potegnjem čez rob lverne plošče. Izjeme so trije puti v tehnični, naravoslovni učilnici, ter v kabinetu naravoslovja, kjer je put iz keroka na lverni plošči. Deli putla so v teh primerih tudi lijaki, ki so izvedeni z minimalnimi radiji. Nad delovnimi puti se izvede stenska obloga iz plute keširane na leseni vlagoodporni plošči. Korpusi in fronte putov so izdelane iz lival lesenih plošč z ABS nalimki v debelini 2,0 mm z minimalnim radijem. Bolj obremenjeni deli kot so coki so izdelane iz ultapasa na vezanih ploščah. Drugi materiali so posebej označeni na shemah. Vse plošče so zaključene z ABS nalimki v debelini 0,5 mm z minimalnim radijem. Vidni deli so zaključeni z ABS nalimki v debelini 2,0 mm z minimalnim radijem. Pod omarami so nameščene noge višine 10cm, na katero se pritrji coki, po detajlu DC (list 5.03.29). Vogali cokolov so stikovani pod kotom 45° brez vidnega zaključka plošče. Lice coka mora biti poravnano z robom spodnje police na vzdolžnih straneh omar. Na prečnih straneh je cokol poravnano s stranico!

Vso okovje kot so spone in ključavnice so srednjega cenovnega razreda in so izvedeni po izbiri in potrditvi odgovornega projektanta. Ključke so izvedene po detajlu DK (list 5.03.29). Vse police ki niso potrebne za konstrukcijsko stabilnost so premične. Povsod, kjer je v elemente opreme vdelan lijak, je ta ta del ponudbe. Del ponudbe je tudi pipa in odtok z vsem priključnim in pritrdilnim materialom. Vse po izbiri in potrditvi projektanta.

Legenda:
os - odmična spona
kit - ključka trak pritrjen s kljuko
kj - ključavnica s ključem
ko - pohišveno kolo
kl - ključka iz nerjavnega jekla
zr - zračnik pušča v okolje/luknji

MED PROSTOR

Medprostor, arhitekturni atelje d.o.o.

Breg 22/III, SI - 1000 Ljubljana,

T: 083813648, F:083813649,



Ep: info@medprostor.si, I: www.medprostor.si

številka projekta	0071 - 2014
naročnik	OBČINA BREŽICE
naslov naročnika	Cesta prvih borcev 18 8250 Brežice
vrsta objekta	OŠ IN VRTEC CERKLJE OB KRKI
mesto gradnje	Cerklje ob Krki
številka parcele	3124/1, 3124/2, 3124/11, 3127/5, 3126/1, 3127/11
katastrska občina	1302 Cerklje

vrsta projektne dokumentacije	P Z I
načrt	OPREMA
risba	Puti 1
merilo	1 : 20
datum datum spremembe	december 2015
številka lista	o5.05.1

odgovorni vodja projekta identifikacijska številka	Rok Žnidaršič, u.d.i.a. ZAPS - 1576
odgovorni projektant arhitekture identifikacijska številka	Rok Žnidaršič, u.d.i.a. ZAPS - 1576
projektanti	Jerneja Fischer Knap, u.d.i.a. Mojca Gabrič, u.d.i.a. Samo Mlakar, u.d.i.a. Dejan Fortuna, u.d.i.a.

Vse mere preveriti na mestu! I Vse nejasnosti re ševati skupaj s projektantom! I Delavniške načrte izdela izvajalec, pred vgradnjo jih mora pisno potrditi odgovorni vodja projekta! I Za izbrane barve in materiale izvajalec izdela vzorce, ki morajo biti potrjeni s strani projektanta. I Predmetni načrt je avtorsko delo, zato mora vse spremembe objekta potrditi izključno odgovorni projektant arhitekture! I Vse potrditve, pregledi, spremembe itd. s strani odgovornih projektantov morajo biti pisne in navedene v gradbenem dnevniku!

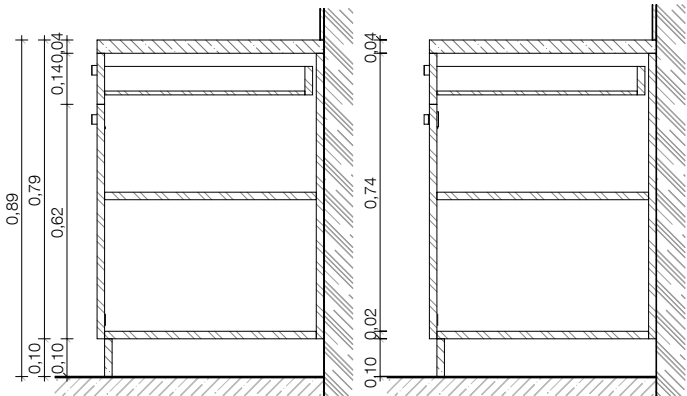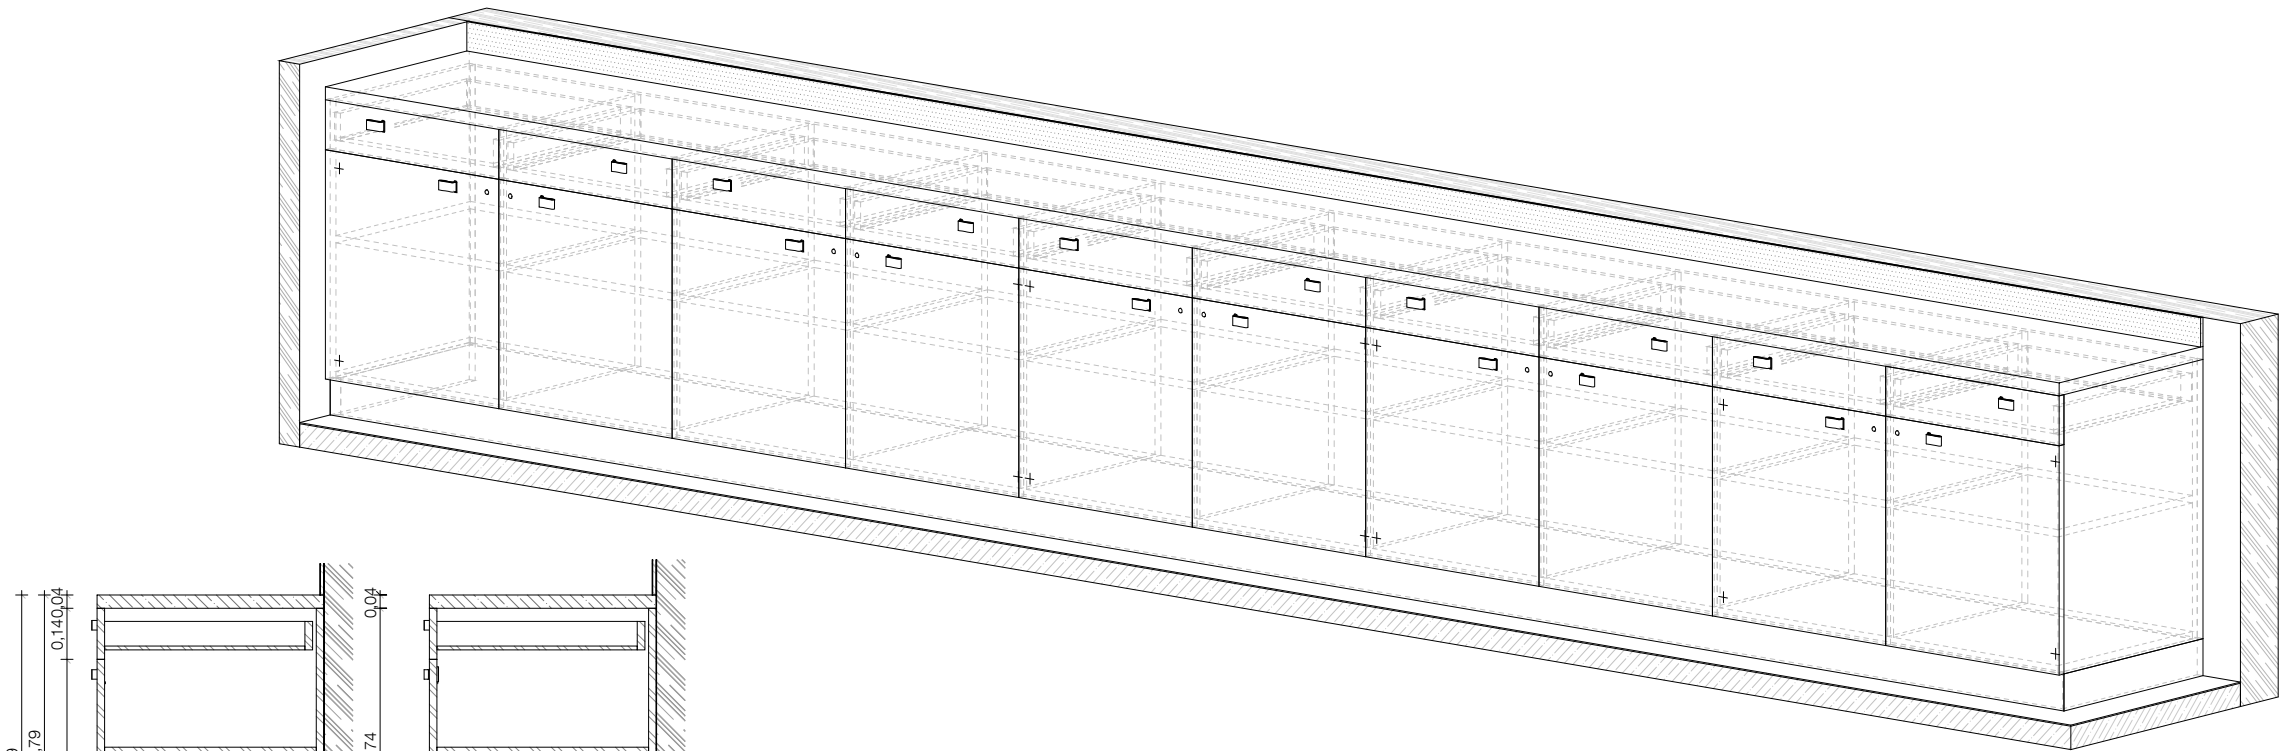

Konzolni pulti v prostorih hišnika so pritrjeni na stene z ojačanimi jeklenimi konzolami. Te so barvane in pritrjene na steno z vijaki s primerno nosilnostjo. Delovne površine so izdelane iz masivnega lepljenega brušenega in oljenega masivnega lesa debelin 5cm. Delovne površine ostalih pultov so izvedene iz ultrapasa nalepljenega na vodoodpornih iveral plošči, z abs zaključki na treh robovih. Na robu proti uporabniku, je ultrapas potegnjjen čez rob iverne plošče. Izjeme so trije pulti v tehnični, naravoslovni učilnici, ter v kabinetu naravoslovja, kjer je pult iz keroka na iverni plošči. Deli pulta so v teh primerih tudi lijaki, ki so izvedeni z minimalnimi radiji. Nad delovnimi pulti se izvede stenska obloga iz plute keširane na leseni vlagoodporni plošči. Korpusi in fronte pultov so izdelane iz iveral lesenih plošč z ABS nalimki v debelini 2.0 mm z minimalnim radijem. Bolj obremenjeni deli kot so cokli so izdelane iz utapasa na vezanih ploščah. Drugi materiali so posebej označeni na shemah. Vse plošče so zaključene z ABS nalimki v debelini 0.5 mm z minimalnim radijem. Vidni deli so zaključeni z ABS nalimki v debelini 2.0 mm z minimalnim radijem. Pod omarami so nameščene noge višine 10cm, na katero se pritrdi cokel, po detajlu DC (list 5.03.29). Vogali coklov so stikovani pod kotom 45° brez vidnega zaključka plošče. Lice cokla mora biti poravnano z robom spodnje police na vzdolžnih straneh omar. Na prečnih straneh je cokel poravnán s stranico!

Vso okovje kot so spona in kjučavnice so srednjega cenovnega razreda in so izvedeni po izbiri in potrditvi odgovornega projektanta. Kljuke so izvedene po detajlu DK (list 5.03.29). Vse police ki niso potrebne za konstrukcijsko stabilnost so premične.


Povsod, kjer je v elemente opreme vdolan lijak, je le ta del ponudbe. Del ponudbe je tudi pipa in odtok z vsem priključnim in pritrdilnim materialom. Vse po izbiri in potrditvi projektanta.

Legenda:

- os - odmična spona
- klt - kljuka trak pritrjen s kljuko
- klj - ključavnica s ključem
- ko - pohištvno kolo
- kl - kljuka iz nerjavnega jekla
- zr - zračnik puša v okorgli luknji

medprostor

Medprostor, arhitekturni atelje d.o.o.
Breg 22/III, SI - 1000 Ljubljana,
T: 083813648, F:083813649,
Ep: info@medprostor.si, I: www.medprostor.si

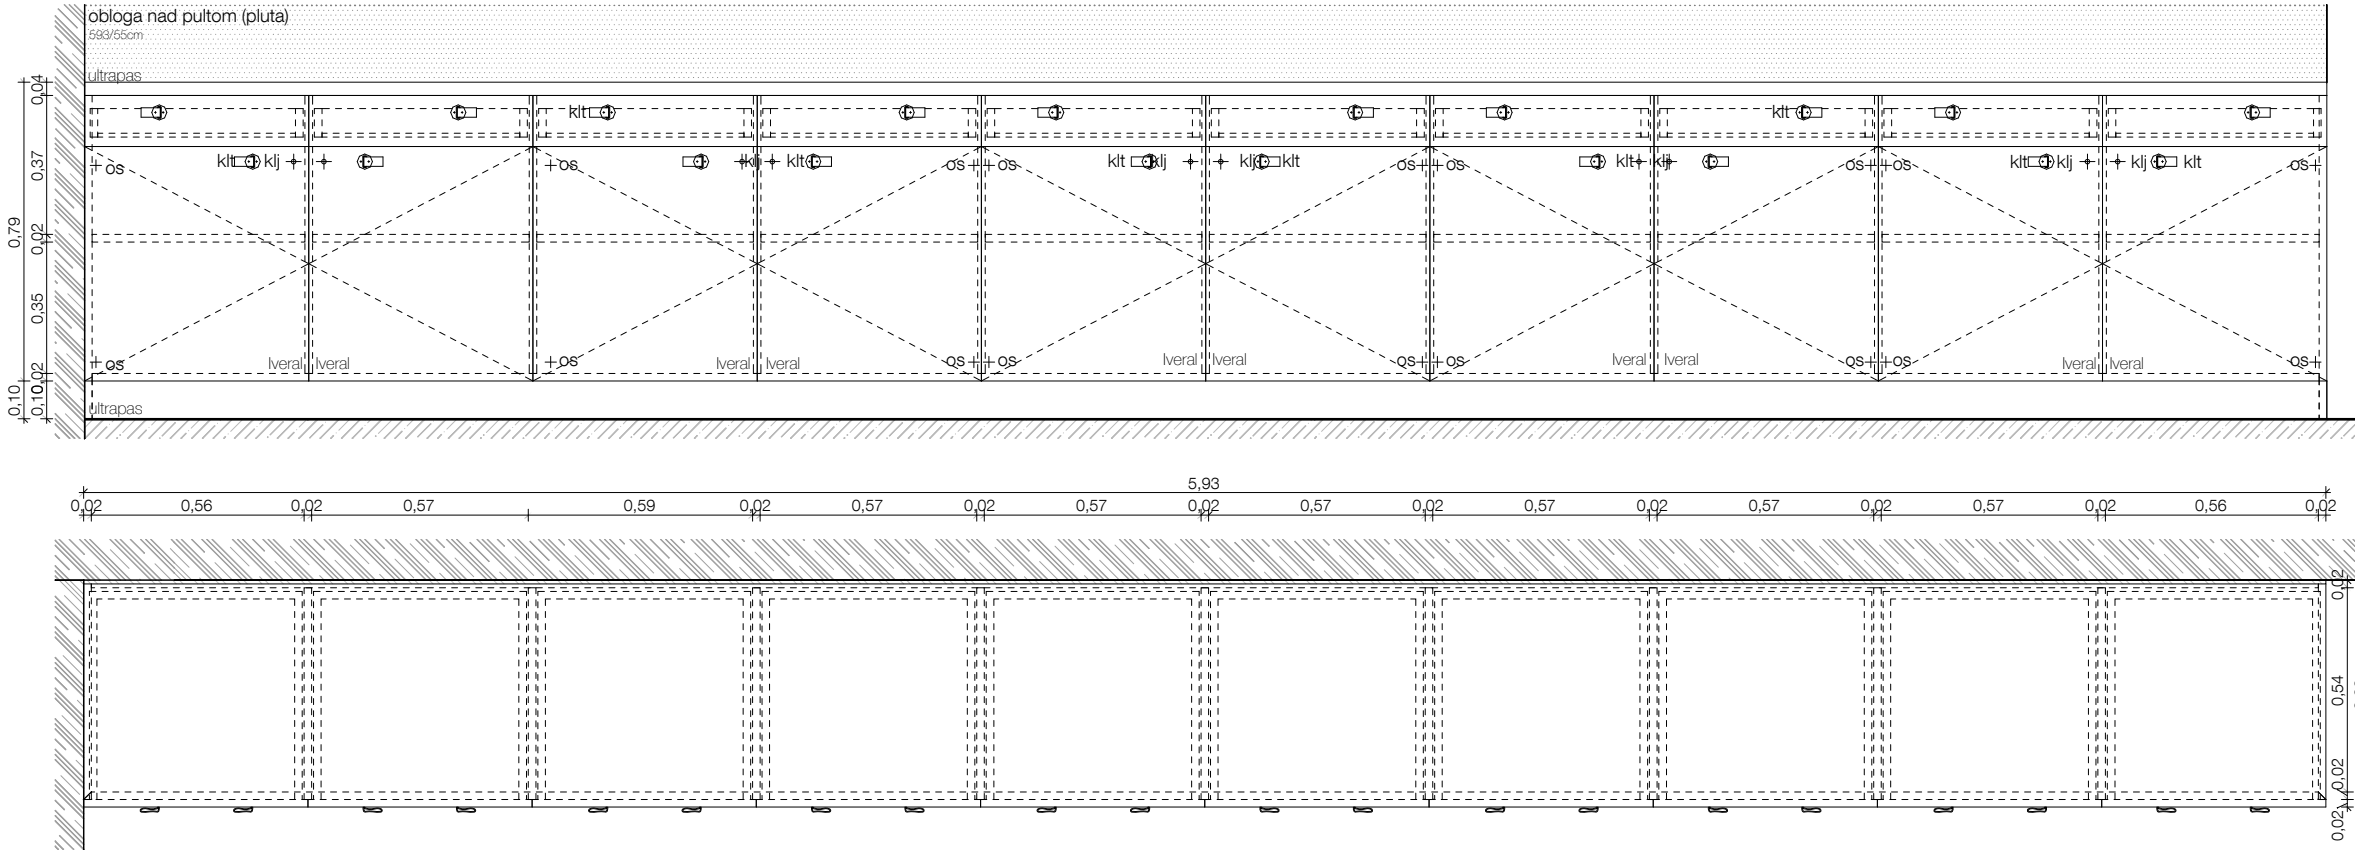


številka projekta	0071 - 2014
naročnik	OBČINA BREŽICE
naslov naročnika	Cesta prvih borcev 18 8250 Brežice
vrsta objekta	OŠ IN VRTEC CERKLJE OB KRKI
mesto gradnje	Cerklje ob Krki
številka parcele	3124/1, 3124/2, 3124/11, 3127/5, 3126/1, 3127/11
katastrska občina	1302 Cerklje

vrsta projektne dokumentacije	P Z I
načrt	OPREMA
risba	Pulti 3
merilo	1 : 20
datum datum spremembe	december 2015
številka lista	o5.05.3

odgovorni vodja projekta identifikacijska številka	Rok Žnidaršič, u.d.i.a. ZAPS - 1576
odgovorni projektant arhitekture identifikacijska številka	Rok Žnidaršič, u.d.i.a. ZAPS - 1576
projektanti	Jerneja Fischer Knap, u.d.i.a. Mojca Gabrič, u.d.i.a. Samo Mlakar, u.d.i.a. Dejan Fortuna, u.d.i.a.

Vse mere preveriti na mestu! I Vse nejasnosti re ševati skupaj s projektantom! I Delavniške načrte izdela izvajalec, pred vgradnjo jih mora pisno potrditi odgovorni vodja projekta! I Za izbrane barve in materiale izvajalec izdela vzorce, ki morajo biti potrjeni s strani projektanta. I Predmetni načrt je avtorsko delo, zato mora vse spremembe objekta potrditi izključno projektant arhitekture! I Vse potrditve, pregledi, spremembe itd. s strani odgovornih projektantov morajo biti pisne in navedene v gradbenem dnevniku!

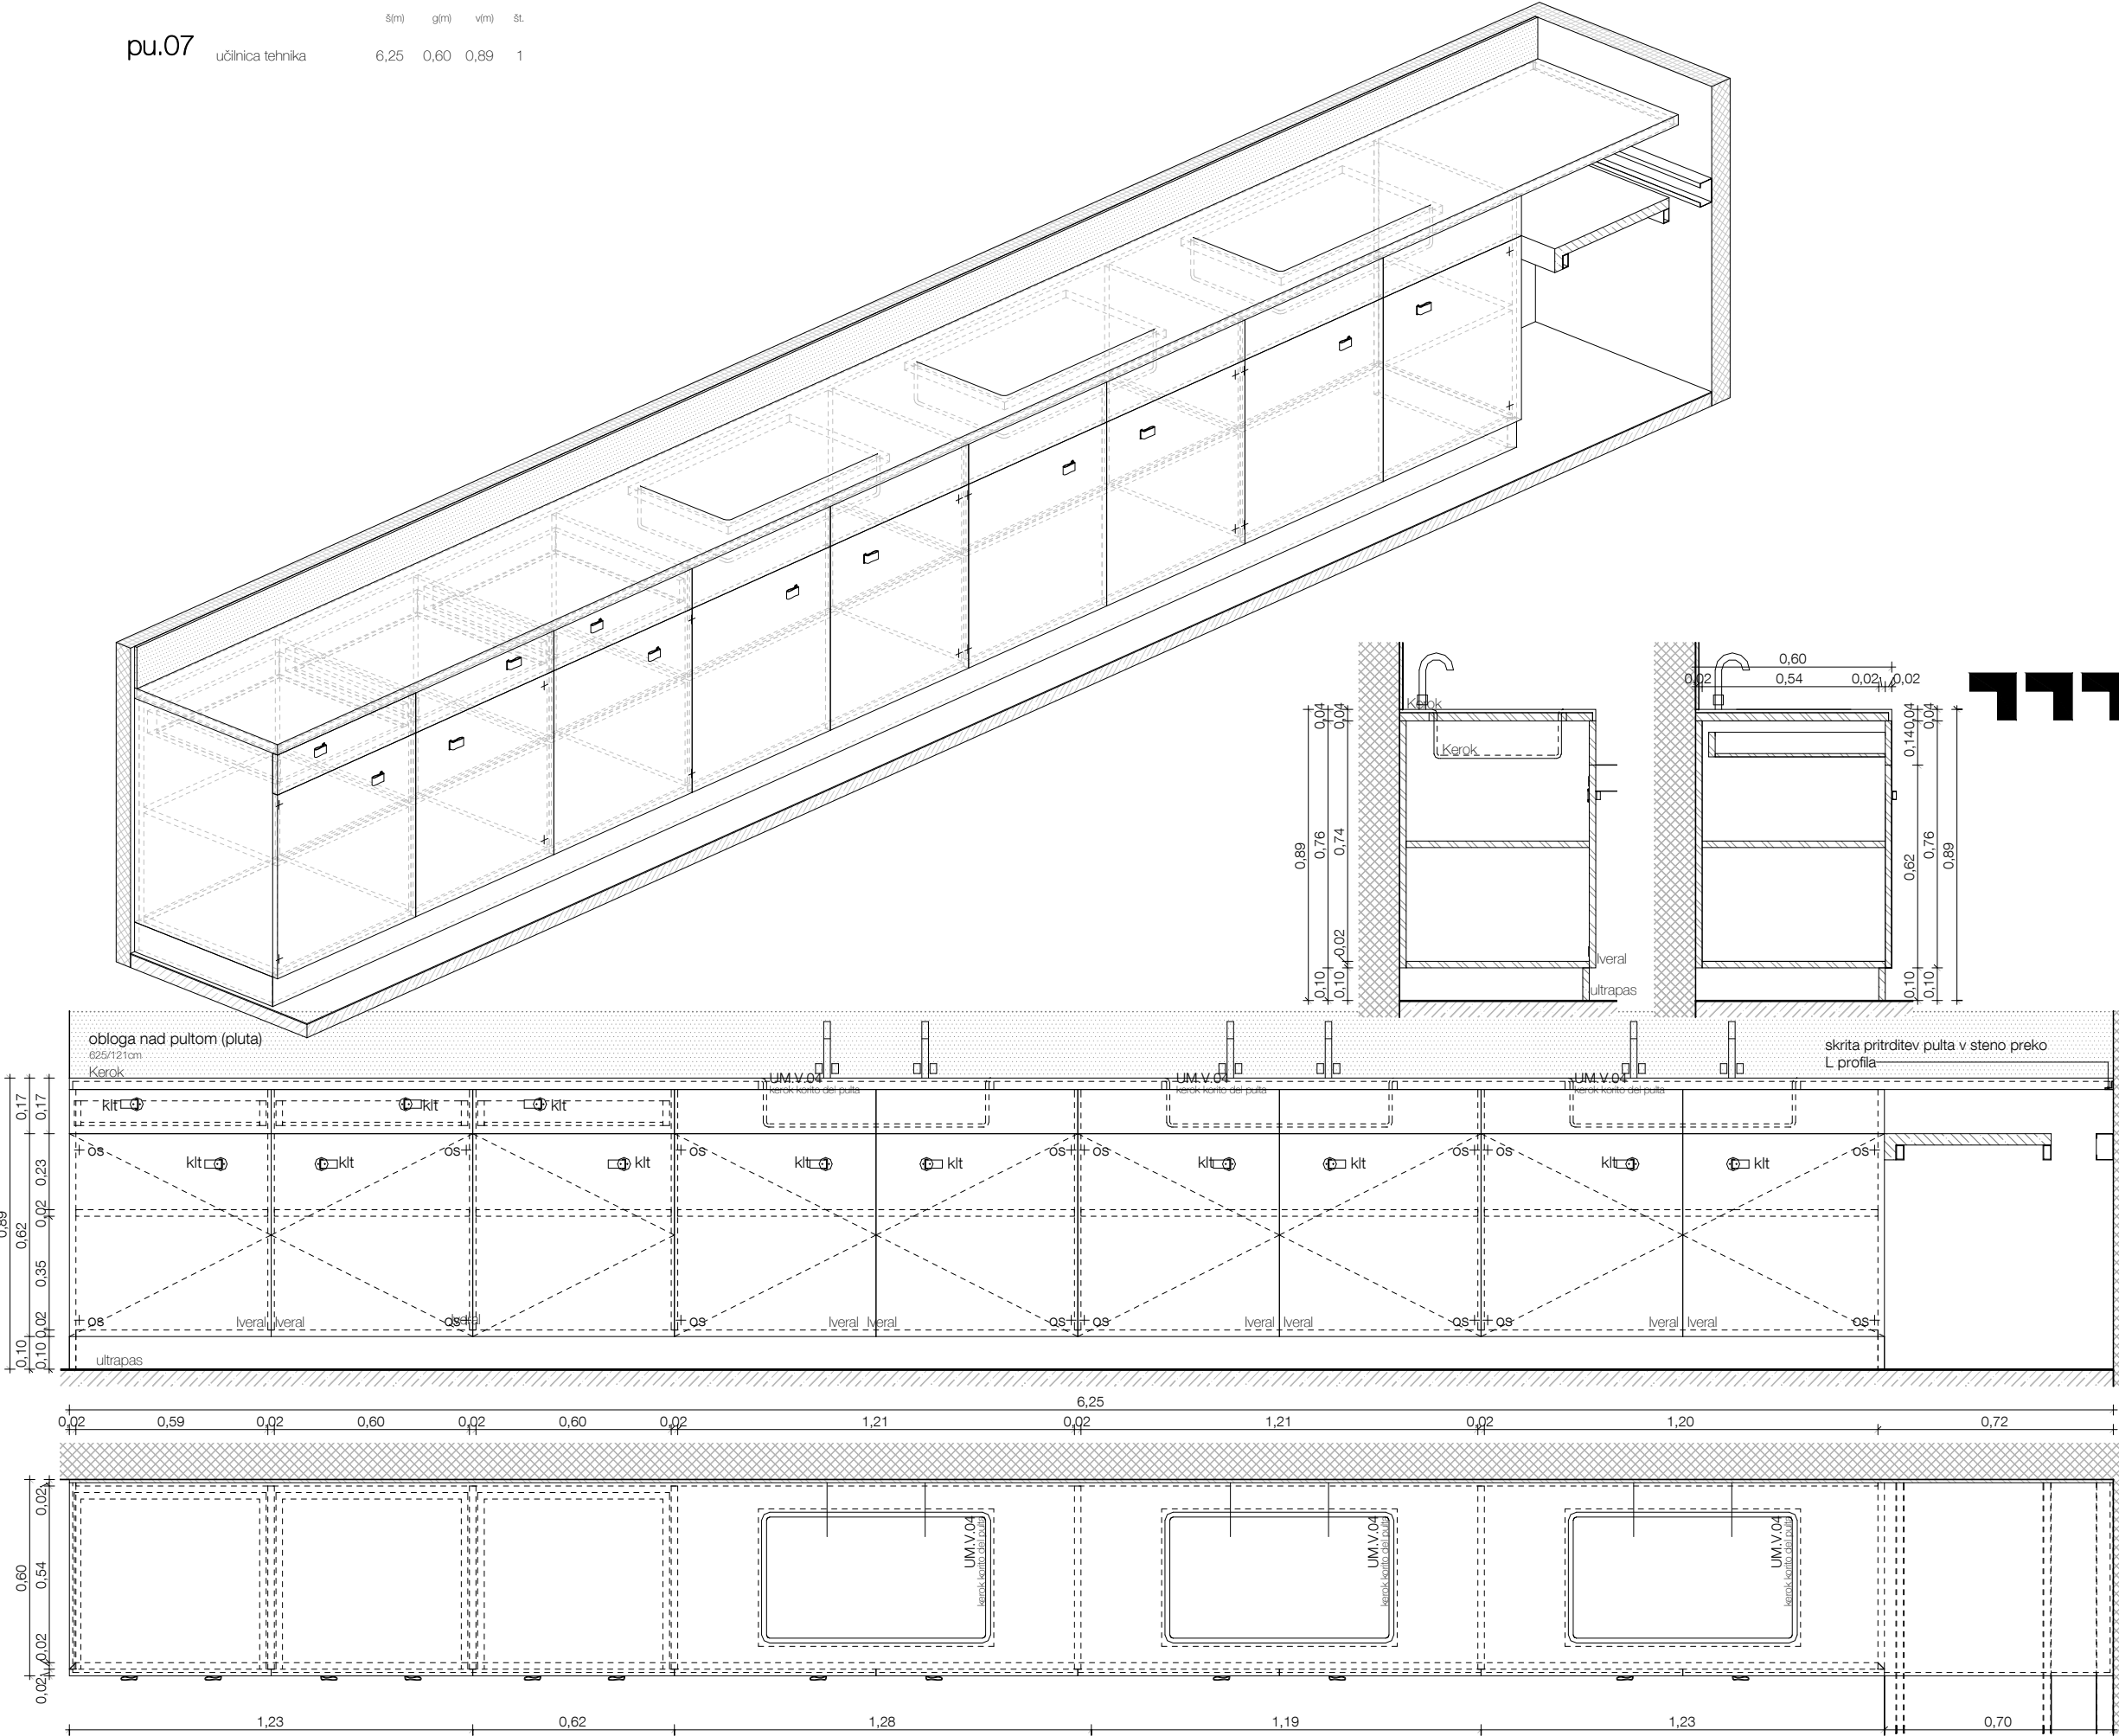

Konzolni pulti v prostorih hišnika so pritrjeni na stene z ojačanimi jeklenimi konzolami. Te so barvane in pritrjene na steno z vijaki s primerno nosilnostjo. Delovne površine so izdelane iz masivnega lepljenega brušenega in oljenega masivnega lesa debelin 5cm. Delovne površine ostalih pultov so izvedene iz ultrapasa nalepljenega na vodoodpornih iveral plošči, z abs zaključki na treh robovih. Na robu proti uporabniku, je ultrapas potegnjjen čez rob iverne plošče. Izjeme so trije pulti v tehnični, naravoslovni učilnici, ter v kabinetu naravoslovja, kjer je pult iz keroka na iverni plošči. Deli pulta so v teh primerih tudi lijaki, ki so izvedeni z minimalnimi radiji. Nad delovnimi pulti se izvede stenska obloga iz plute keširane na leseni vlagoodporni plošči. Korpusi in fronte pultov so izdelane iz iveral lesenih plošč z ABS nalimki v debelini 2.0 mm z minimalnim radijem. Bolj obremenjeni deli kot so cokli so izdelane iz ultapasa na vezanih ploščah. Drugi materiali so posebej označeni na shemah. Vse plošče so zaključene z ABS nalimki v debelini 0.5 mm z minimalnim radijem. Vidni deli so zaključeni z ABS nalimki v debelini 2.0 mm z minimalnim radijem. Pod omarami so nameščene noge višine 10cm, na katero se pritrdi cokel, po detajlu DC (list 5.03.29). Vogali coklov so stikovani pod kotom 45° brez vidnega zaključka plošče. Lice cokla mora biti poravnano z robom spodnje police na vzdolžnih straneh omar. Na prečnih straneh je cokel poravnat s stranico!

Vso okovje kot so spona in kjučavnice so srednjega cenovnega razreda in so izvedeni po izbiri in potrditvi odgovornega projektanta. Kljuko so izvedene po detajlu DK (list 5.03.29). Vse police ki niso potrebne za konstrukcijsko stabilnost so premečne.

Povsod, kjer je v elemente opreme vdolan lijak, je le ta del ponudbe. Del ponudbe je tudi pipa in odtok z vsem priključnim in pritrdilnim materialom. Vse po izbiri in potrditvi projektanta.

Legenda:

- os - odmična spona
- klt - kljuka trak pritrjen s kljuko
- klj - ključavnica s ključem
- ko - pohištevno kolo
- kl - kljuka iz nerjavnega jekla
- zr - zračnik puša v okrogli luknji

med


prostor

Medprostor, arhitekturni atelje d.o.o.


Breg 22/III, SI - 1000 Ljubljana,
T: 083813648, F:083813649,
Ep: info@medprostor.si, I: www.medprostor.si

številka projekta	0071 - 2014
naročnik	OBČINA BREŽICE
naslov naročnika	Cesta prvih borcev 18 8250 Brežice
vrsta objekta	OŠ IN VRTEC CERKLJE OB KRKI
mesto gradnje	Cerklje ob Krki
številka parcele	3124/1, 3124/2, 3124/11, 3127/5, 3126/1, 3127/11
katastrska občina	1302 Cerklje
vrsta projektne dokumentacije	P Z I
načrt	OPREMA
risba	Pulti 4
merilo	1 : 20
datum datum spremembe	december 2015
številka lista	o5.05.4
odgovorni vodja projekta identifikacijska številka	Rok Žnidaršič, u.d.i.a. ZAPS - 1576
odgovorni projektant arhitekture identifikacijska številka	Rok Žnidaršič, u.d.i.a. ZAPS - 1576
projektanti	Jerneja Fischer Knap, u.d.i.a. Mojca Gabrič, u.d.i.a. Samo Mlakar, u.d.i.a. Dejan Fortuna, u.d.i.a.

Vse mere preveriti na mestu! I Vse nejasnosti re ševati skupaj s projektantom! I Delavniške načrte izdela izvajalec, pred vgradnjo jih mora pisno potrditi odgovorni vodja projekta! I Za izbrane barve in materiale izvajalec izdela vzorce, ki morajo biti potrjeni s strani projektanta. I Predmetni načrt je avtorsko delo, zato mora vse spremembe objekta potrditi izključno odgovorni projektant arhitekture! I Vse potrditve, pregledi, spremembe itd. s strani odgovornih projektantov morajo biti pisne in navedene v gradbenem dnevniku!

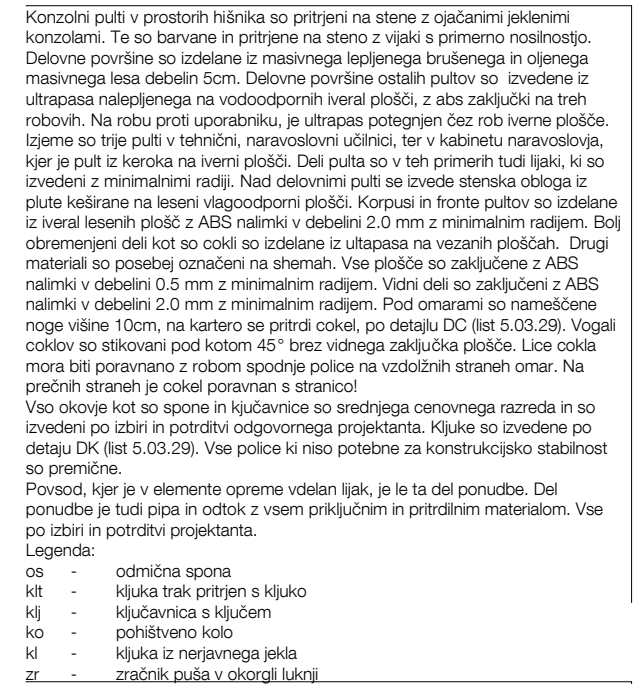

Medprostor, arhitekturni atelje d.o.o.
Breg 22/III, SI - 1000 Ljubljana,
T: 083813648, F:083813649,
Ep: info@medprostor.si, I: www.medprostor.si

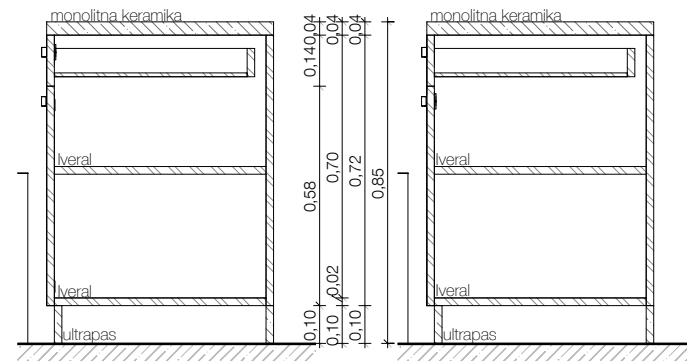

odgovorni vodja projekta identifikacijska številka	Rok Žnidaršič, u.d.i.a. ZAPS - 1576
odgovorni projektant arhitekture identifikacijska številka	Rok Žnidaršič, u.d.i.a. ZAPS - 1576
projektanti	Jerneja Fischer Knap, u.d.i.a. Mojca Gabrič, u.d.i.a. Samo Mlakar, u.d.i.a. Dejan Fortuna, u.d.i.a.

pu.08	učitelj naravoslovna učilnica	3,00	0,60	0,85	1
-------	-------------------------------	------	------	------	---

Vse mere preveriti na mestu! I Vse nejasnosti re ševati skupaj s projektantom! I Delavniške načrte izdela izvajalec, pred vgradnjo jih mora pisno potrditi odgovorni vodja projekta! I Za izbrane barve in materiale izvajalec izdela vzorce, ki morajo biti potrjeni s strani projektanta. I Predmetni načrt je avtorsko delo, zato mora vse spremembe objekta potrditi izključno odgovorni projektant arhitekture! I Vse potrditve, pregledi, spremembe itd. s strani odgovornih projektantov morajo biti pisne in navedene v gradbenem dnevniku!

Konzolni pulti v prostorih hišnika so pritrjeni na stene z ojačanimi jeklenimi konzolami. Te so barvane in pritrjene na steno z vijaki s primerno nosilnostjo. Delovne površine so izdelane iz masivnega lepljenega brušenega in oljenega masivnega lesa debelin 5cm. Delovne površine ostalih pultov so izvedene iz ultrapasalepljenega na vodoodpornih iveral plošči, z abs zaključki na treh robovih. Na robu proti uporabniku, je ultrapas potegnjen čez rob iverne plošče. Izjeme so trije pulti v tehnični, naravoslovni učilnici, ter v kabinetu naravoslovja, kjer je pult iz keroka na iverni plošči. Deli pulta so v teh primerih tudi lijaki, ki so izvedeni z minimalnimi radiji. Nad delovnimi pulti se izvede stenska obloga iz plute keširane na leseni vlagodoporni plošči. Korpusi in fronte pultov so izdelane iz iveral lesenih plošč z ABS nalimki v debelini 2.0 mm z minimalnim radijem. Bolj obremenjeni deli kot so cokli so izdelane iz utapasa na vezanih ploščah. Drugi materiali so posebej označeni na shemah. Vse plošče so zaključene z ABS nalimki v debelini 0.5 mm z minimalnim radijem. Vidni deli so zaključeni z ABS nalimki v debelini 2.0 mm z minimalnim radijem. Pod omarami so nameščene noge višine 10cm, na katero se pritrdi cokel, po detajlu DC (list 5.03.29). Vogali coklov so stikovani pod kotom 45° brez vidnega zaključka plošče. Lice cokla mora biti poravnano z robom spodnje police na vzdolžnih straneh omar. Na prečnih straneh je cokel poravnat s stranico!

Vso okovje kot so spona in ključavnice so srednjega cenovnega razreda in so izvedeni po izbiri in potrditvi odgovornega projektanta. Kljuke so izvedene po detajlu DK (list 5.03.29). Vse police ki niso potrebne za konstrukcijsko stabilnost so premečne.

Povsod, kjer je v elemente opreme vdolan lijak, je le ta del ponudbe. Del ponudbe je tudi pipa in odtok z vsem priključnim in pritrdilnim materialom. Vse po izbiri in potrditvi projektanta.

Legenda:

- os - odmična spona
- klt - kljuka trak pritrjen s kljuko
- kij - ključavnica s ključem
- ko - pohišveno kolo
- kl - kljuka iz nerjavnega jekla
- zr - zračnik puša v okorgili luknji

MEDPROSTOR




Medprostor, arhitekturni atelje d.o.o.
Breg 22/III, SI - 1000 Ljubljana,
T: 083813648, F:083813649,
Ep: info@medprostor.si, I: www.medprostor.si

številka projekta	0071 - 2014
naročnik	OBČINA BREŽICE
naslov naročnika	Cesta prvih borcev 18 8250 Brežice
vrsta objekta	OŠ IN VRTEC CERKLJE OB KRKI
mesto gradnje	Cerklje ob Krki

številka parcele	3124/1, 3124/2, 3124/11, 3127/5, 3126/1, 3127/11
katastrska občina	1302 Cerklje

vrsta projektne dokumentacije	P Z I
načrt	OPREMA
risba	Pulti 6
merilo	1 : 20
datum spremembe	december 2015
številka lista	o5.05.6

odgovorni vodja projekta identifikacijska številka	Rok Žnidaršič, u.d.i.a. ZAPS - 1576
odgovorni projektant arhitekture identifikacijska številka	Rok Žnidaršič, u.d.i.a. ZAPS - 1576
projektanti	Jerneja Fischer Knap, u.d.i.a. Mojca Gabrič, u.d.i.a. Samo Mlakar, u.d.i.a. Dejan Fortuna, u.d.i.a.

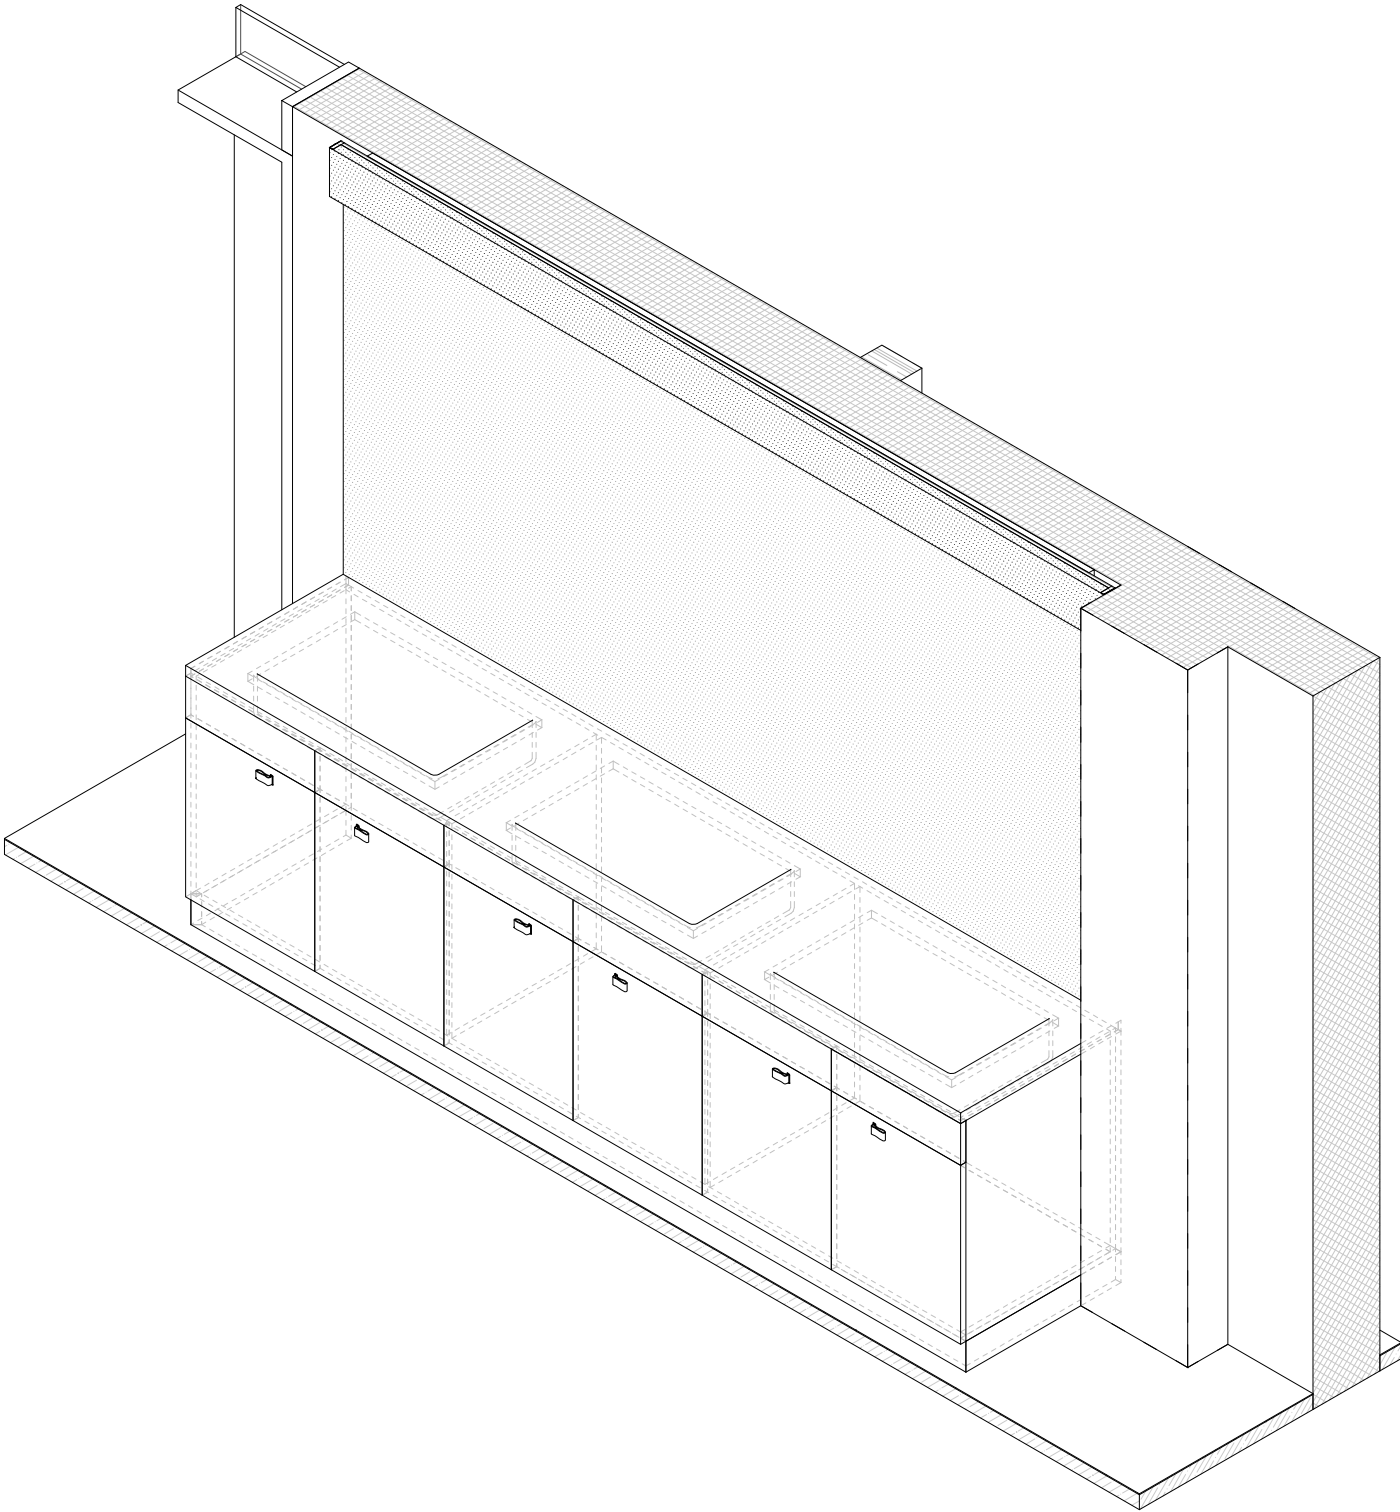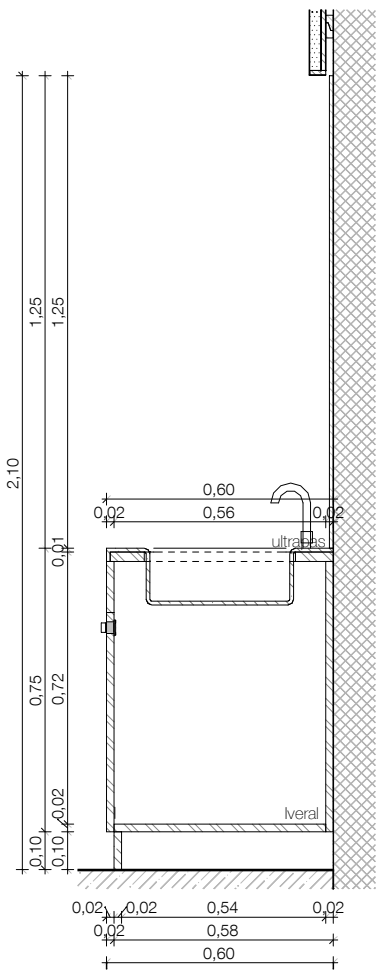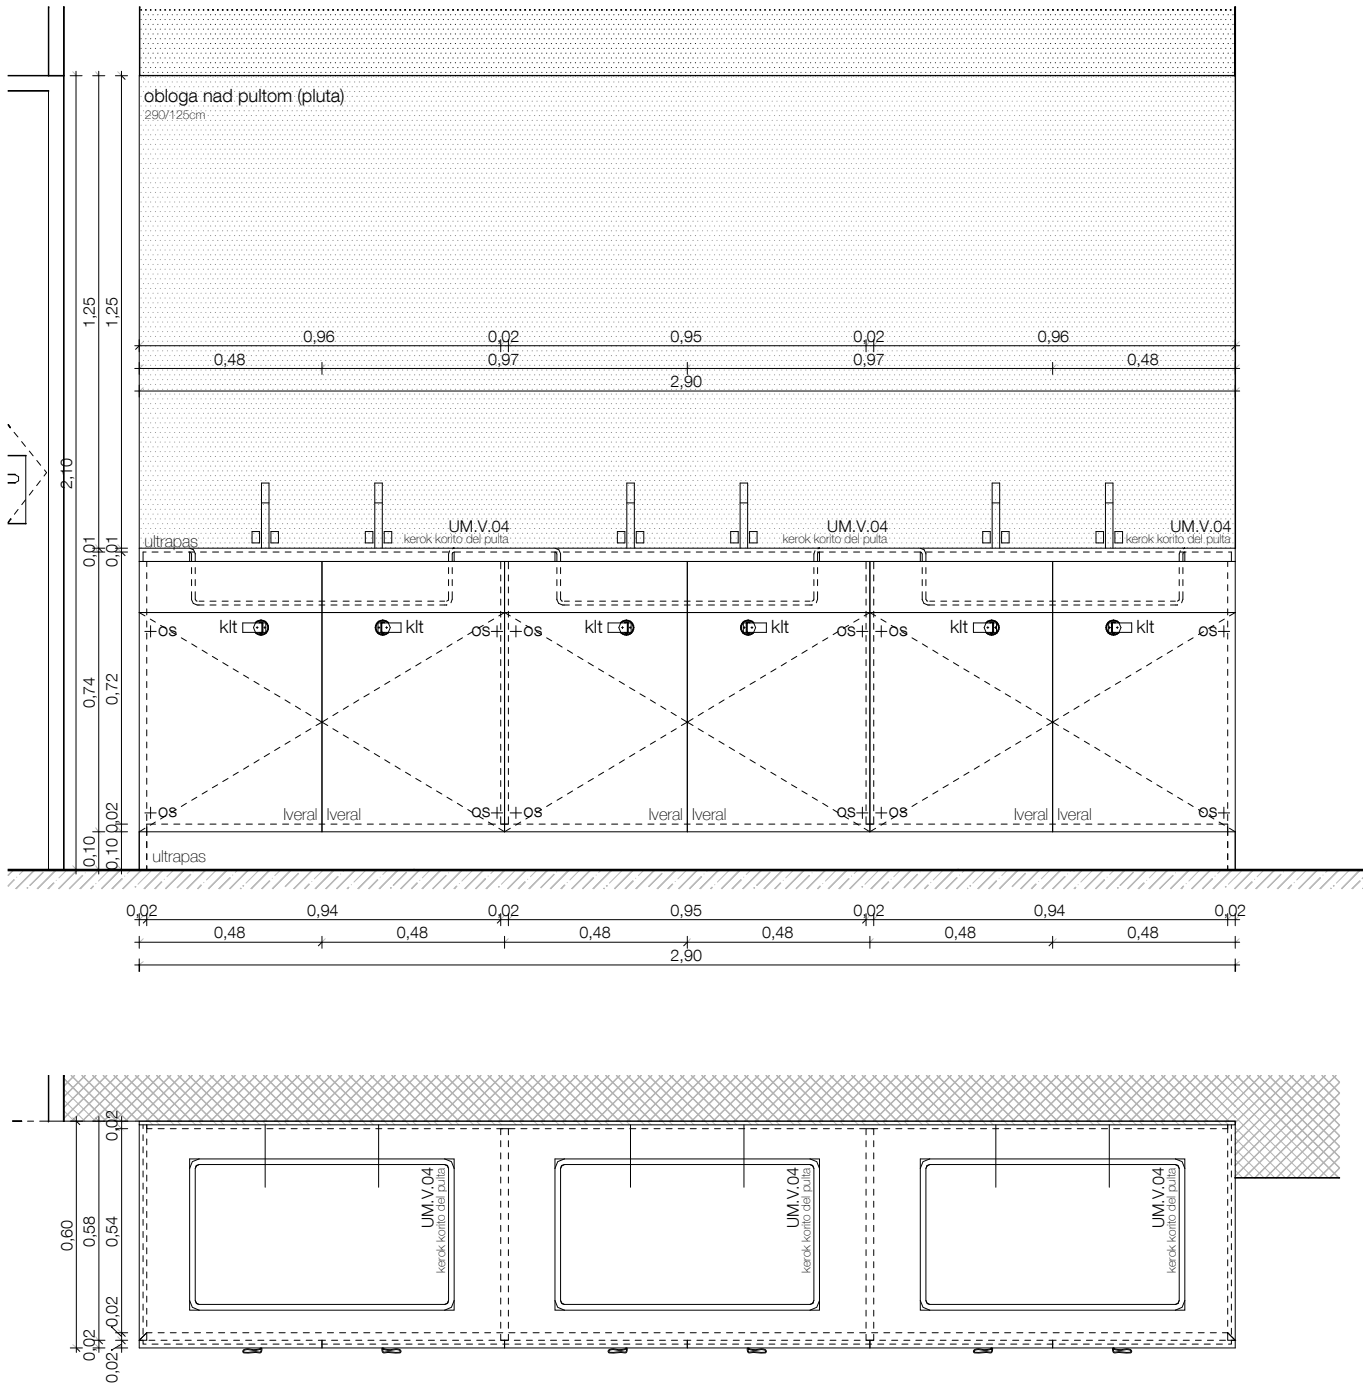

Vse mere preveriti na mestu! I Vse nejasnosti re ševati skupaj s projektantom! I Delavniške načrte izdela izvajalec, pred vgradnjo jih mora pisno potrditi odgovorni vodja projekta! I Za izbrane barve in materiale izvajalec izdela vzorce, ki morajo biti potrjeni s strani projektanta. I Predmetni načrt je avtorsko delo, zato mora vse spremembe objekta potrditi izključno odgovorni projektant arhitekture! I Vse potrditve, pregledi, spremembe itd. s strani odgovornih projektantov morajo biti pisne in navedene v gradbenem dnevniku!

± 0,00 = 154,95

Konzolni pulti v prostorih hišnika so pritrjeni na stene z ojačanimi jeklenimi konzolami. Te so barvane in pritrjene na steno z vijaki s primerno nosilnostjo. Delovne površine so izdelane iz masivnega lepljenega brušenega in oljenega masivnega lesa debelin 5cm. Delovne površine ostalih pultov so izvedene iz ultrapasa nalepljenega na vodoodpornih iveral plošči, z abs zaključki na treh robovih. Na robu proti uporabniku, je ultrapas potegnjen čez rob iverne plošče. Izjeme so trije pulti v tehnični, naravoslovni učilnici, ter v kabinetu naravoslovja, kjer je pult iz keroka na iverni plošči. Deli pulta so v teh primerih tudi lijaki, ki so izvedeni z minimalnimi radiji. Nad delovnimi pulti se izvede stenska obloga iz plute keširane na leseni vlagoodporni plošči. Korpusi in fronte pultov so izdelane iz iveral lesenih plošč z ABS nalimki v debelini 2.0 mm z minimalnim radijem. Bolj obremenjeni deli kot so cokli so izdelane iz ultapasa na vezanih ploščah. Drugi materiali so posebej označeni na shemah. Vse plošče so zaključene z ABS nalimki v debelini 0.5 mm z minimalnim radijem. Vidni deli so zaključeni z ABS nalimki v debelini 2.0 mm z minimalnim radijem. Pod omarami so nameščene noge višine 10cm, na katero se pritrdi cokel, po detajlu DC (list 5.03.29). Vogali coklov so stikovani pod kotom 45° brez vidnega zaključka plošče. Lice cokla mora biti poravnano z robom spodnje police na vzdolžnih straneh omar. Na prečnih straneh je cokel poravnán s stranico! Vso okovje kot so spona in kjučavnice so srednjega cenovnega razreda in so izvedeni po izbiri in potrditvi odgovornega projektanta. Kljuke so izvedene po detajlu DK (list 5.03.29). Vse police ki niso potrebne za konstrukcijsko stabilnost so premične. Povsod, kjer je v elemente opreme vdelan lijak, je le ta del ponudbe. Del ponudbe je tudi pipa in odtok z vsem priključnim in pritrdilnim materialom. Vse po izbiri in potrditvi projektanta. Legenda: os - odmična spona klt - kljuka trak pritrjen s kljuko klj - ključavnica s ključem ko - pohištvno kolo kl - kljuka iz nerjavnega jekla zr - zračnik puša v okrogli luknji




M E D P R O S T O R

Medprostor, arhitekturni atelje d.o.o.

Breg 22/III, SI - 1000 Ljubljana,
T: 083813648, F:083813649,
Ep: info@medprostor.si, I: www.medprostor.si

številka projekta	0071 - 2014
naročnik	OBČINA BREŽICE
naslov naročnika	Cesta prvih borcev 18 8250 Brežice
vrsta objekta	OŠ IN VRTEC CERKLJE OB KRKI
mesto gradnje	Cerklje ob Krki
številka parcele	3124/1, 3124/2, 3124/11, 3127/5, 3126/1, 3127/11
katastrska občina	1302 Cerklje
vrsta projektna dokumentacije	P Z I
načrt	OPREMA
risba	Pulti 7
merilo	1 : 20
datum datum spremembe	december 2015
številka lista	o5.05.7

odgovorni vodja projekta identifikacijska številka	Rok Žnidaršič, u.d.i.a. ZAPS - 1576
odgovorni projektant arhitekture identifikacijska številka	Rok Žnidaršič, u.d.i.a. ZAPS - 1576
projektanti	Jerneja Fischer Knap, u.d.i.a. Mojca Gabrič, u.d.i.a. Samo Mlakar, u.d.i.a. Dejan Fortuna, u.d.i.a.

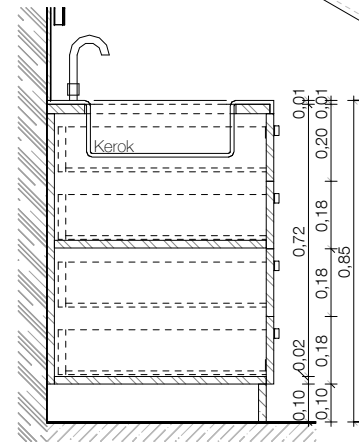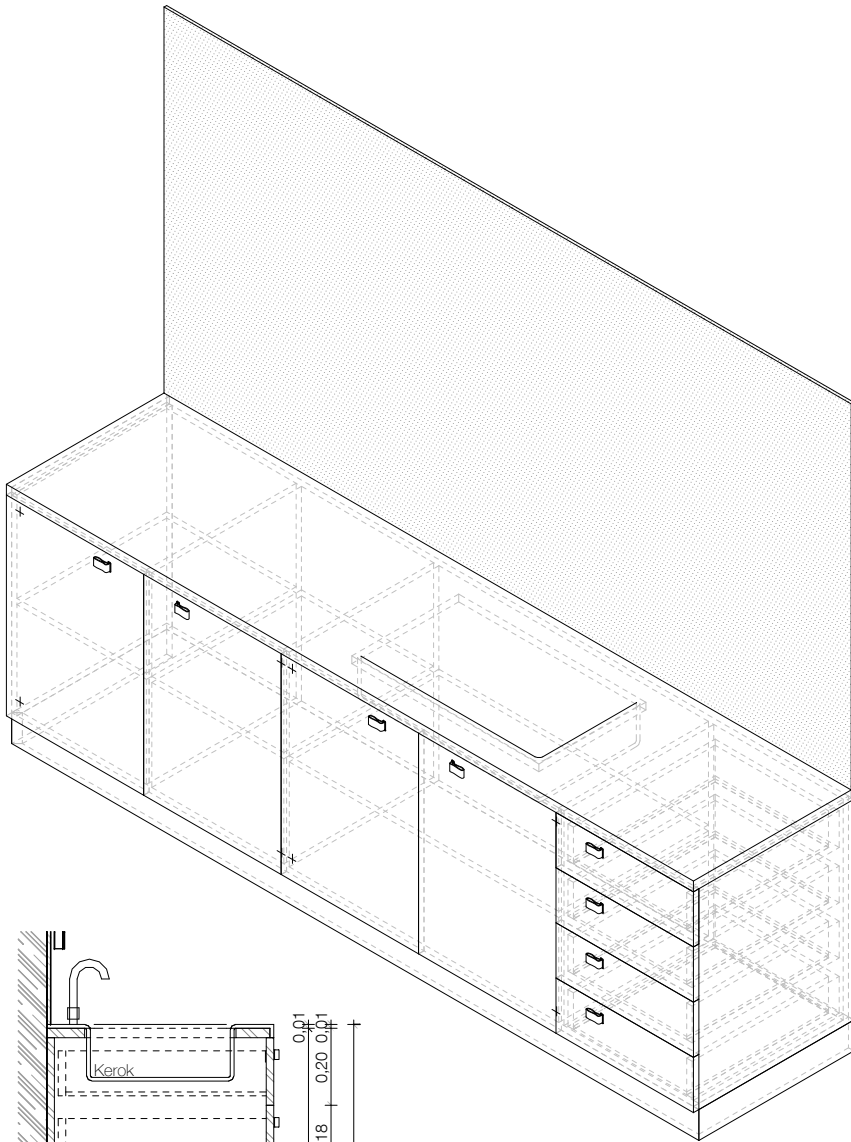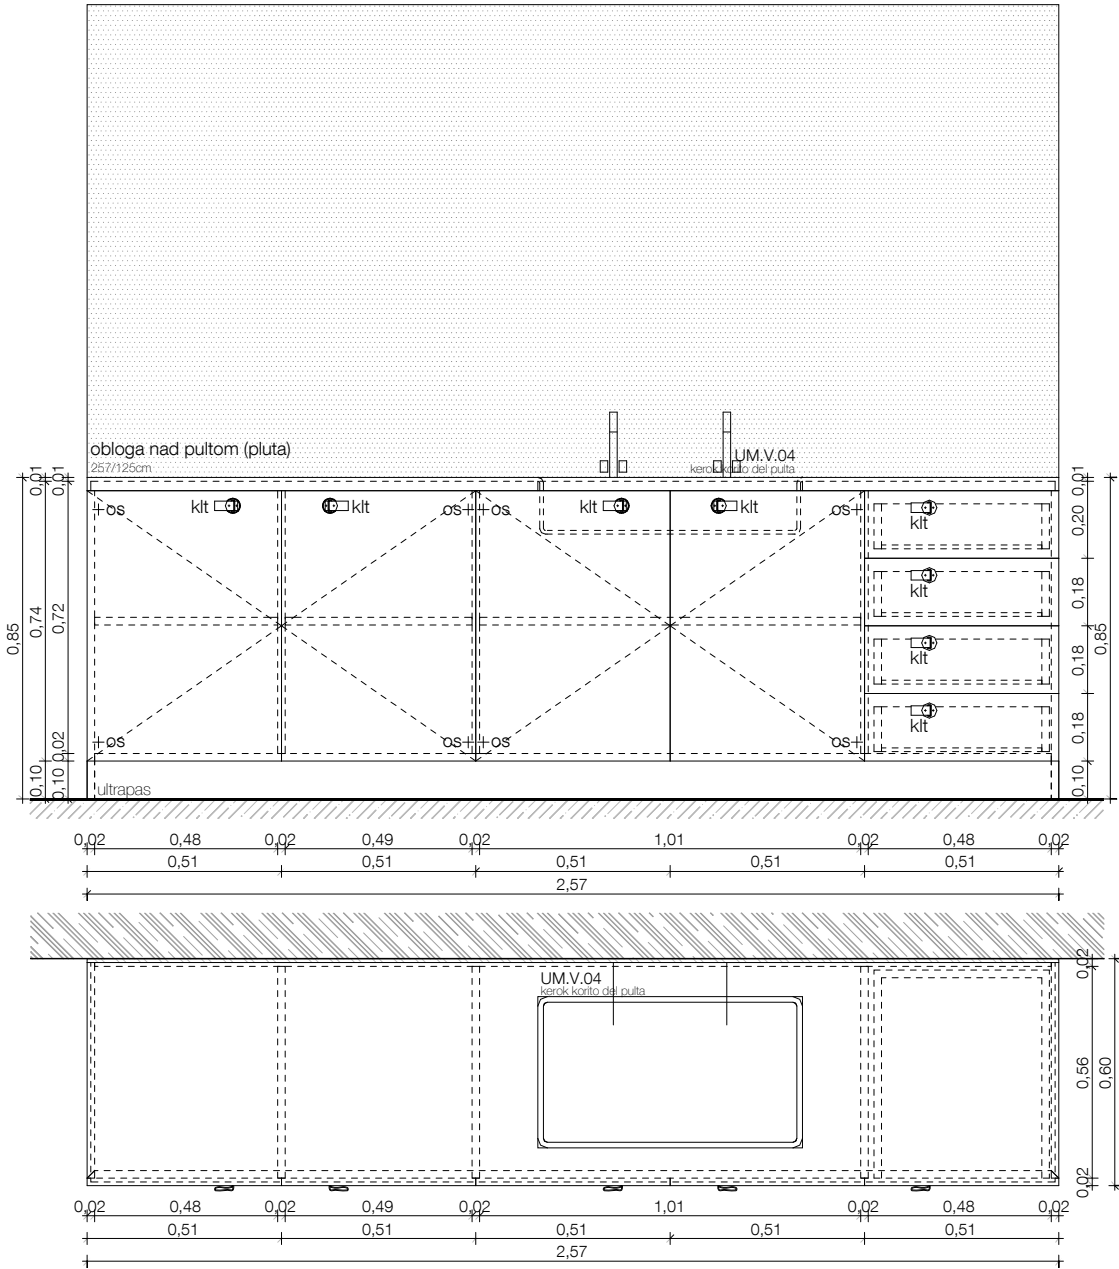


puv.01

Pult hišnik vrtec

š(m) g(m) v(m) št.

3,95 0,60 0,85






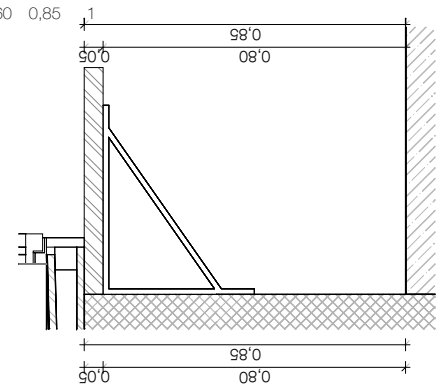


puv.02

čistilnica vrtec

š(m) g(m) v(m) št.

1,92 0,60 0,90 1

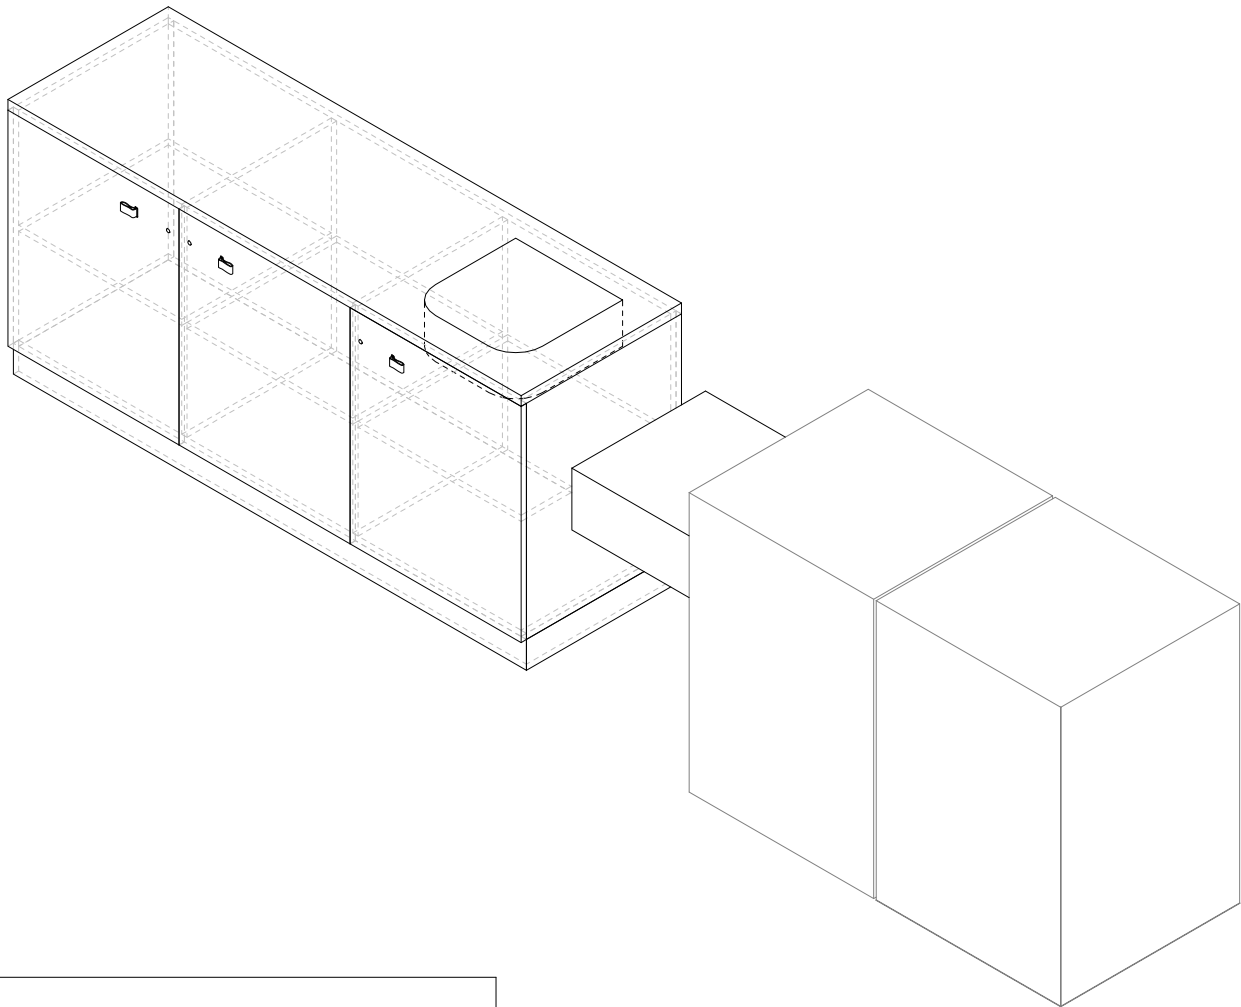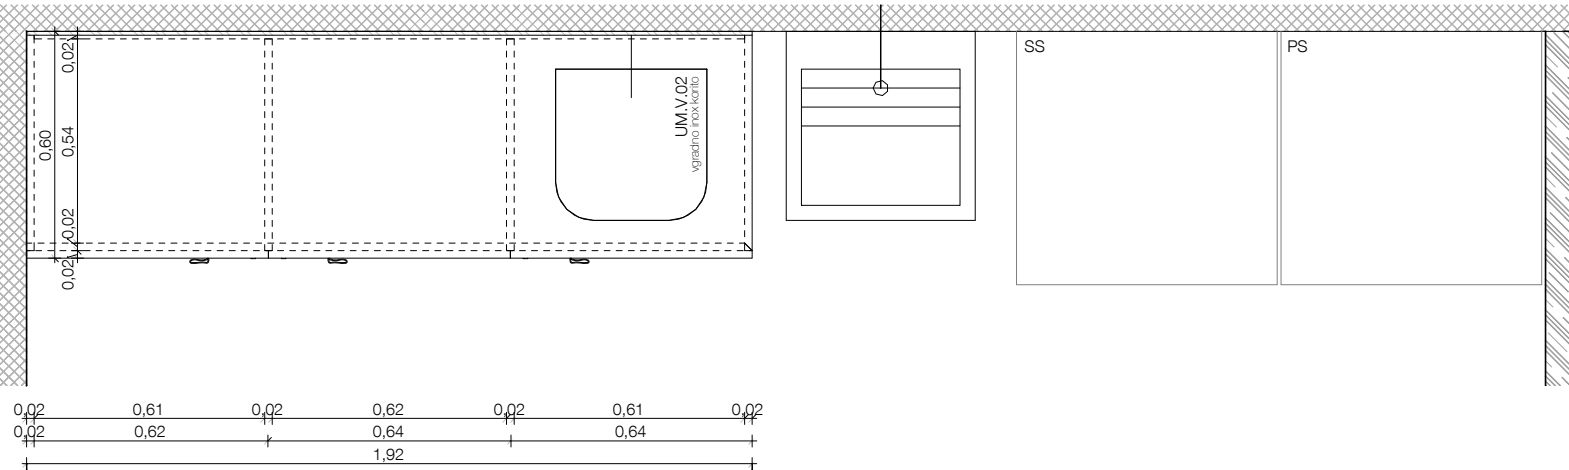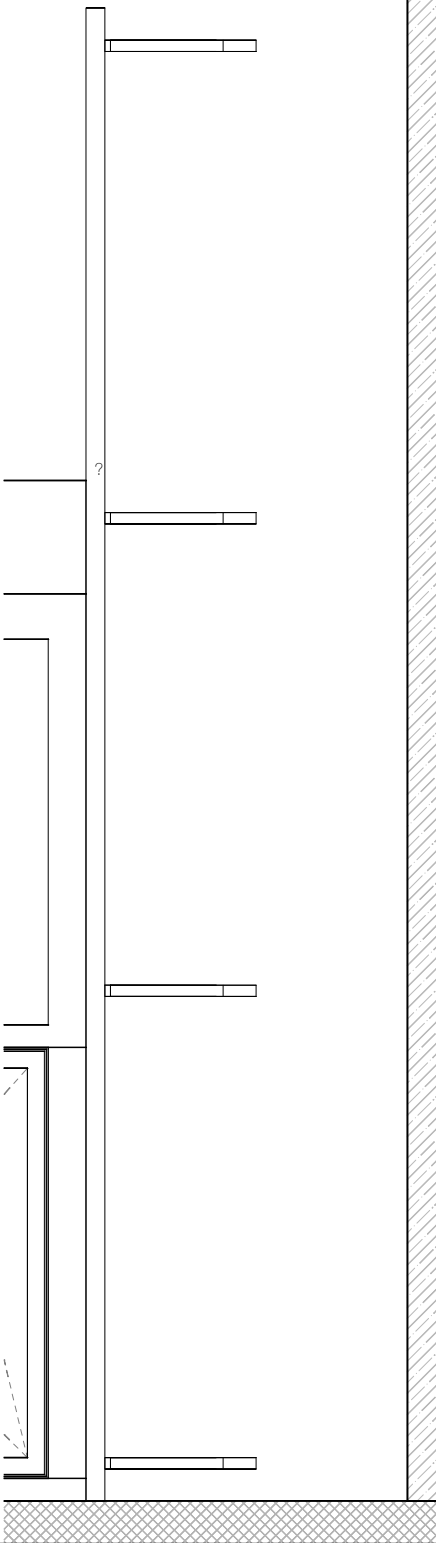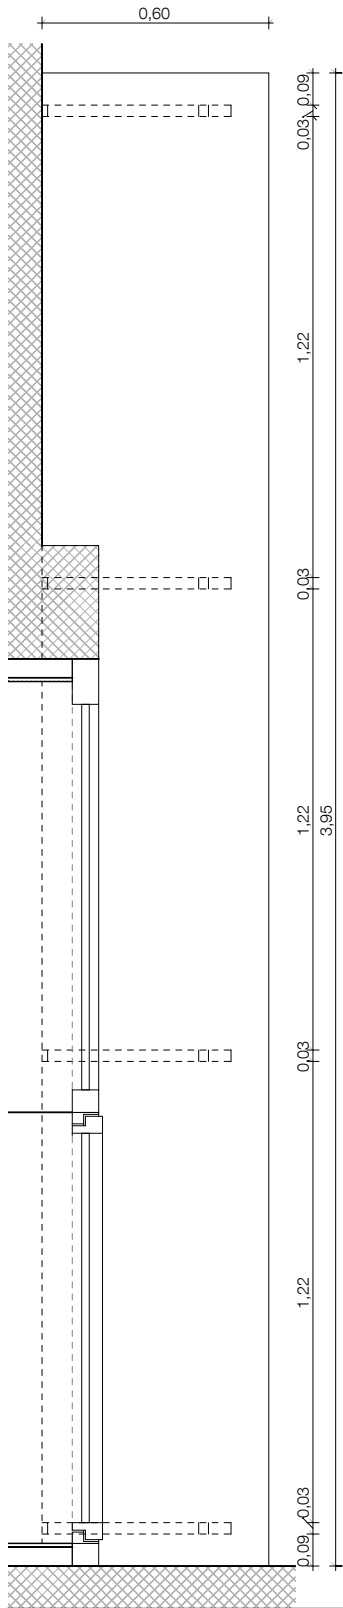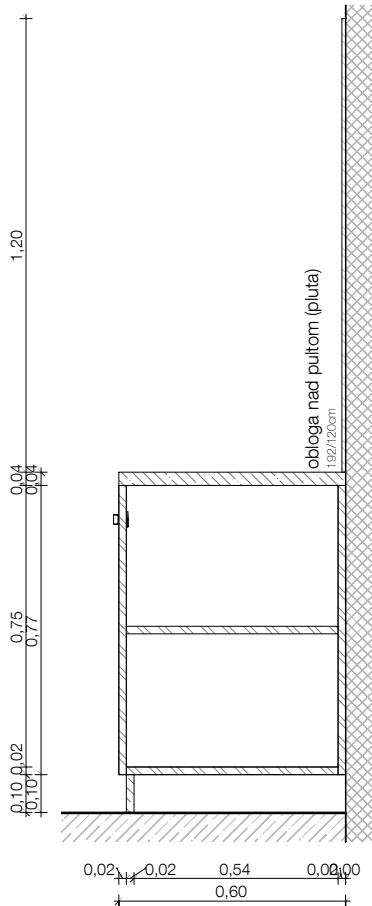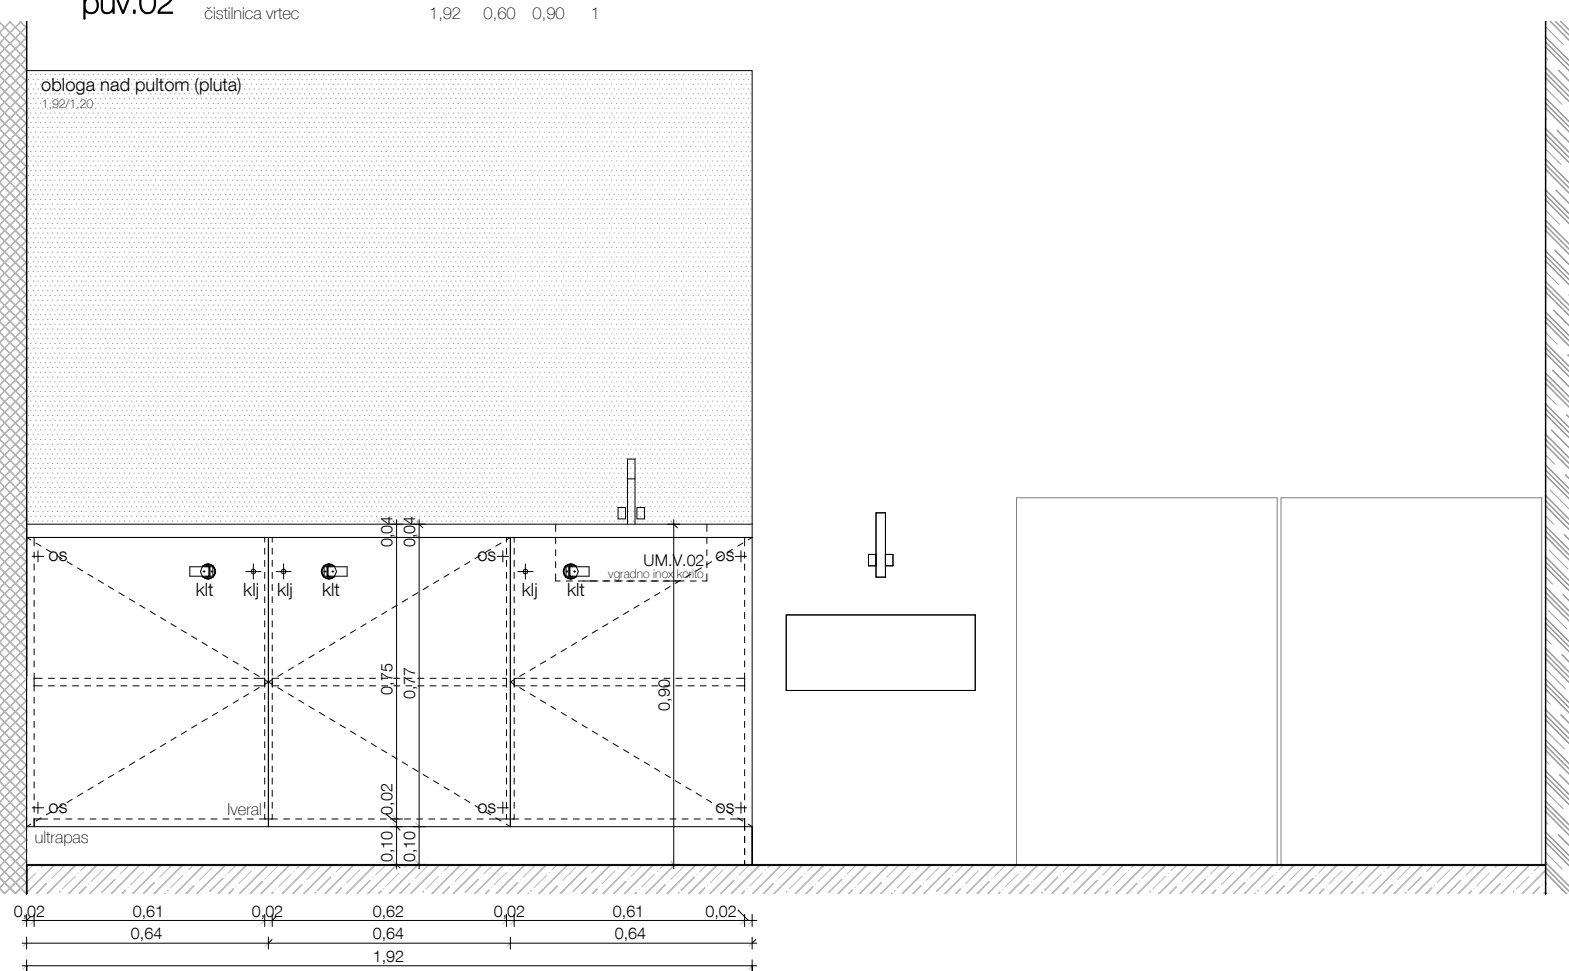

± 0,00 = 154,95

puv.1-2

Konzolni pulti v prostorih hišnika so pritrjeni na stene z ojačanimi jeklenimi konzolami. Te so barvane in pritrjene na steno z vijaki s primerno nosilnostjo. Delovne površine so izdelane iz masivnega lepljenega brušenega in oljenega masivnega lesa debelin 5cm. Delovne površine ostalih pultov so izvedene iz ultrapas nalepljenega na vodoodpornih iveral plošči, z abs zaključki na treh robovih. Na robu proti uporabniku, je ultrapas potegnjen čez rob iverne plošče. Izjeme so trije pulti v tehnični, naravoslovni učilnici, ter v kabinetu naravoslovja, kjer je pult iz keroka na iverni plošči. Deli pulta so v teh primerih tudi lijaki, ki so izvedeni z minimalnimi radiji. Nad delovnimi pulti se izvede stenska obloga iz plute keširane na leseni vlagooodporni plošči. Korpusi in fronte pultov so izdelane iz iveral lesenih plošč z ABS nalimki v debelini 2.0 mm z minimalnim radijem. Bolj obremenjeni deli kot so cokli so izdelane iz ultapasa na vezanih ploščah. Drugi materiali so posebej označeni na shemah. Vse plošče so zaključene z ABS nalimki v debelini 0.5 mm z minimalnim radijem. Vidni deli so zaključeni z ABS nalimki v debelini 2.0 mm z minimalnim radijem. Pod omarami so nameščene noge višine 10cm, na katero se pritrdi cokel, po detajlu DC (list 5.03.29). Vogali coklov so stikovani pod kotom 45° brez vidnega zaključka plošče. Lice cokla mora biti poravnano z robom spodnje police na vzdolžnih straneh omar. Na prečnih straneh je cokel poravnat s stranico!

Vso okovje kot so spona in ključavnice so srednjega cenovnega razreda in so izvedeni po izbiri in potrditvi odgovornega projektanta. Kljuke so izvedene po detajlu DK (list 5.03.29). Vse police ki niso potrebne za konstrukcijsko stabilnost so premečene.

Povsod, kjer je v elemente opreme vdelan lijak, je le ta del ponudbe. Del ponudbe je tudi pipa in odtok z vsem priključnim in pritrdilnim materialom. Vse po izbiri in potrditvi projektanta.

- Legenda:
- os - odmična spona
 - klt - kljuka trak pritrjen s kljuko
 - klj - ključavnica s ključem
 - ko - pohištveno kolo
 - kl - kljuka iz nerjavnega jekla
 - zr - zračnik puša v okorgli luknji

MED PROSTOR

Medprostor, arhitekturni atelje d.o.o.

Breg 22/III, SI - 1000 Ljubljana,
T: 083813648, F:083813649,
Ep: info@medprostor.si, I: www.medprostor.si

številka projekta	0071 - 2014
naročnik	OBČINA BREŽICE
naslov naročnika	Cesta prvih borcev 18 8250 Brežice
vrsta objekta	OŠ IN VRTEC CERKLJE OB KRKI
mesto gradnje	Cerklje ob Krki
številka parcele	3124/1, 3124/2, 3124/11, 3127/5, 3126/1, 3127/11
katastrska občina	1302 Cerklje




vrsta projektne dokumentacije	P Z I
načrt	OPREMA
risba	Pulti vrtec 1
merilo	1 : 20
datum datum spremembe	december 2015
številka lista	o5.05.8

odgovorni vodja projekta identifikacijska številka	Rok Žnidaršič, u.d.i.a. ZAPS - 1576
odgovorni projektant arhitekture identifikacijska številka	Rok Žnidaršič, u.d.i.a. ZAPS - 1576
projektanti	Jerneja Fischer Knap, u.d.i.a. Mojca Gabrič, u.d.i.a. Samo Mlakar, u.d.i.a. Dejan Fortuna, u.d.i.a.

Vse mere preveriti na mestu! I Vse nejasnosti re ševati skupaj s projektantom! I Delavniške načrte izdela izvajalec, pred vgradnjo jih mora pisno potrditi odgovorni vodja projekta! I Za izbrane barve in materiale izvajalec izdela vzorce, ki morajo biti potrjeni s strani projektanta. I Predmetni načrt je avtorsko delo, zato mora vse spremembe objekta potrditi izključno odgovorni projektant arhitekture! I Vse potrditve, pregledi, spremembe itd. s strani odgovornih projektantov morajo biti pisne in navedene v gradbenem dnevniku!

± 0,00 = 154,95

puv.3

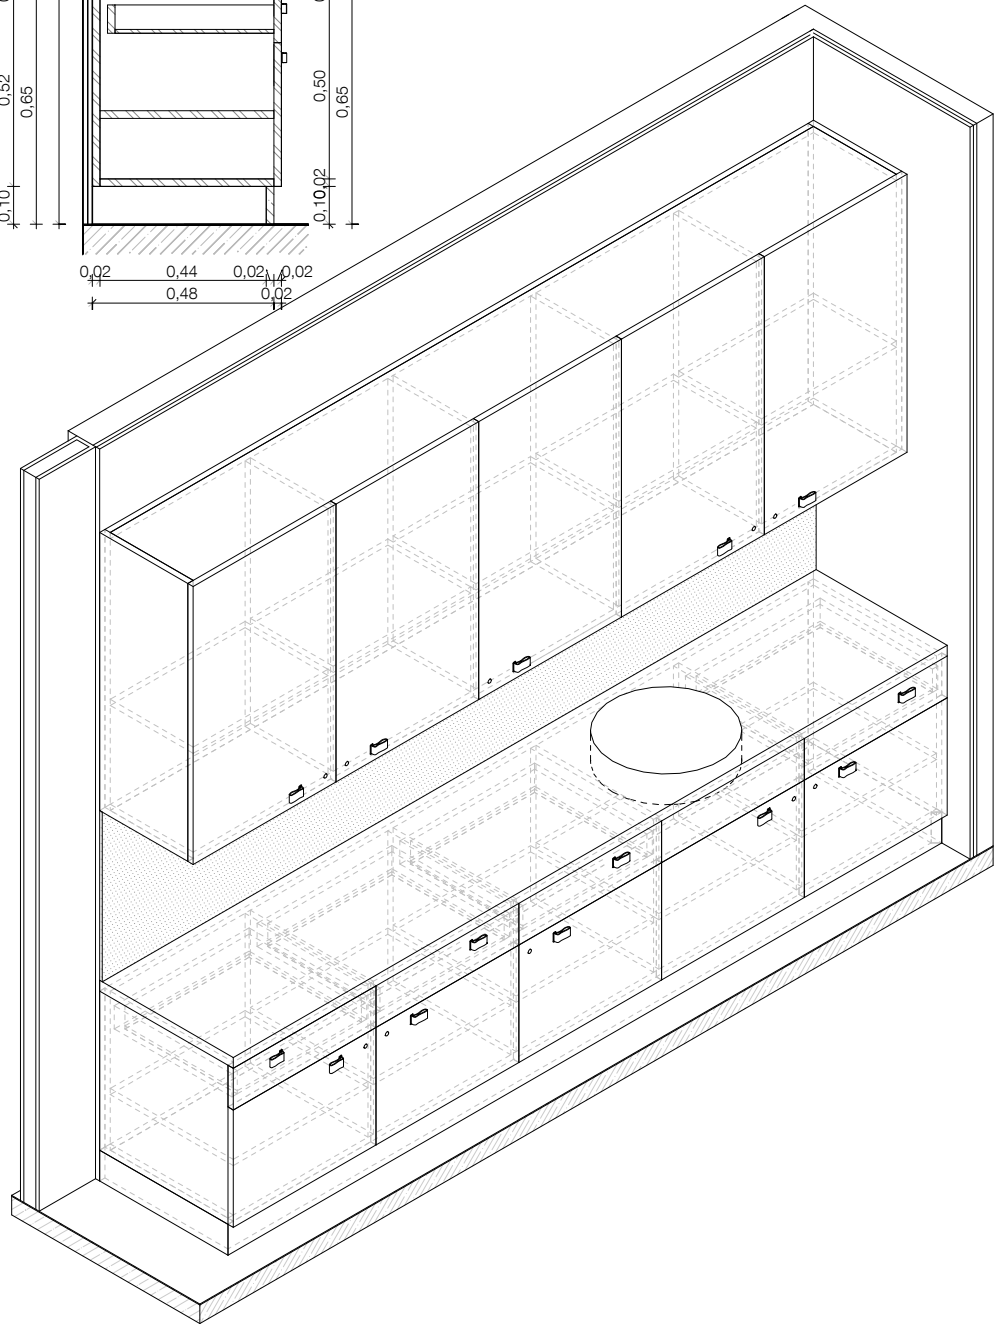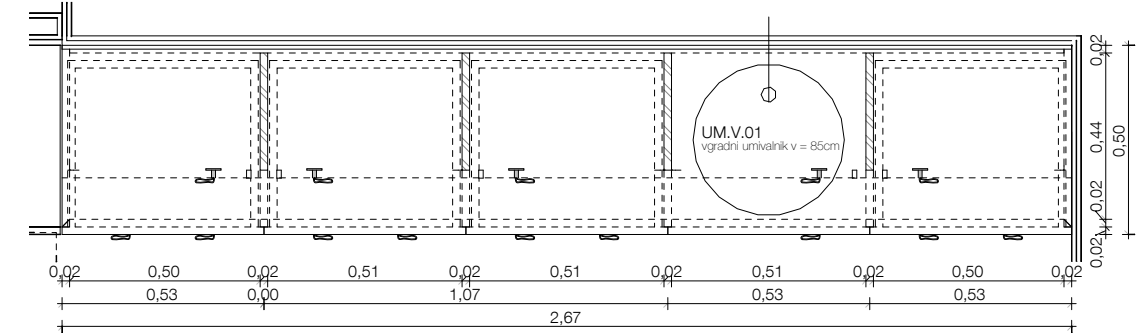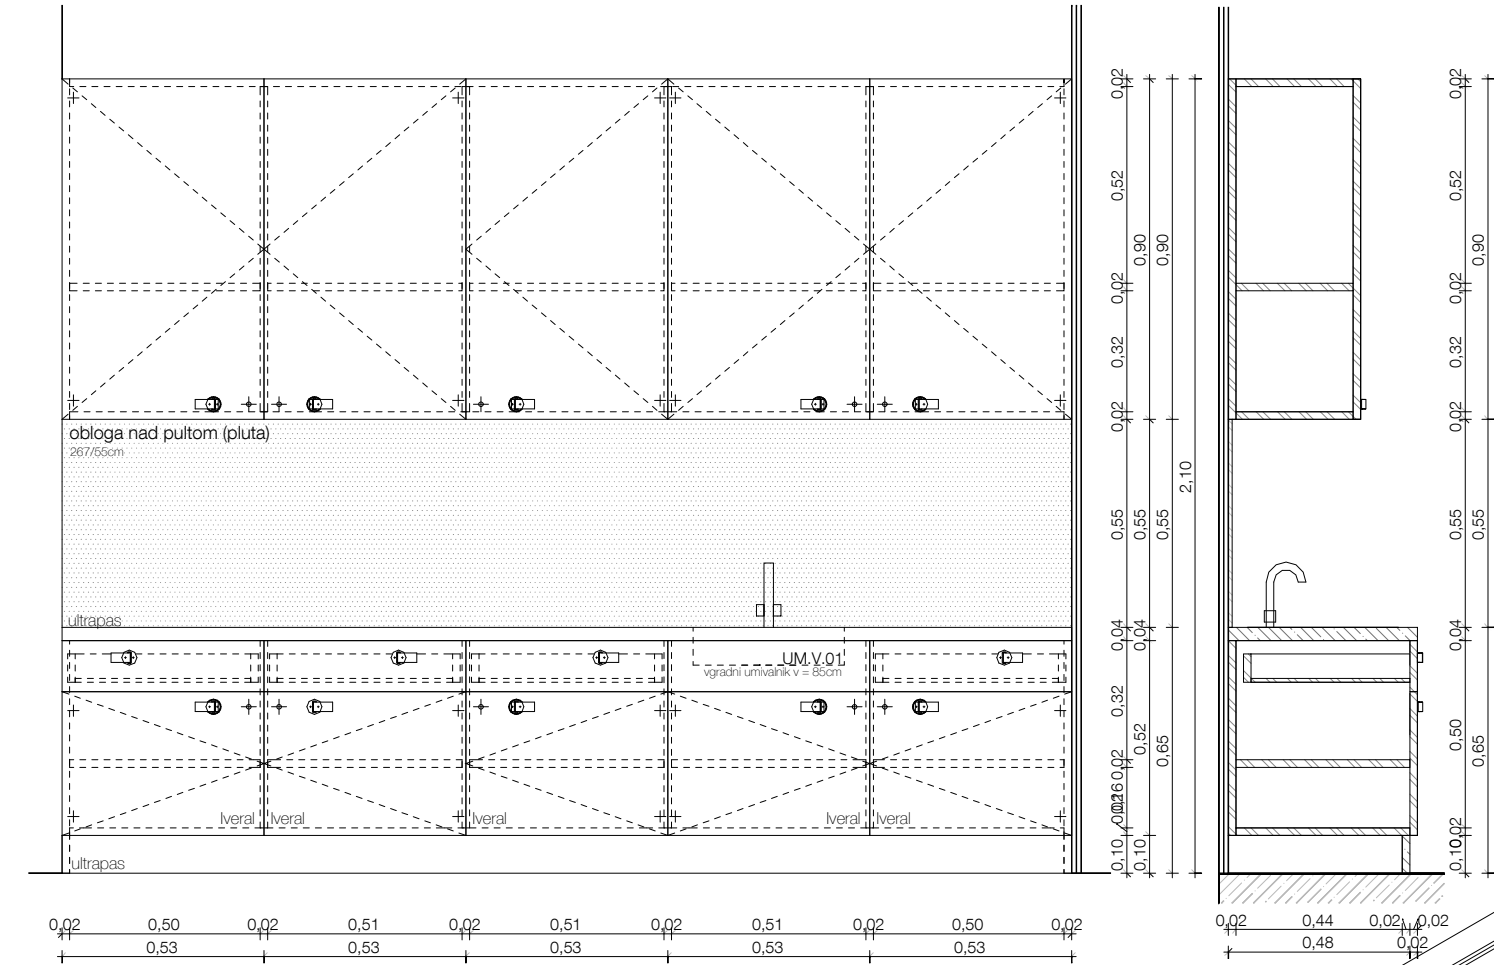

Konzolni pulti v prostorih hišnika so pritrjeni na stene z ojačanimi jeklenimi konzolami. Te so barvane in pritrjene na steno z vijaki s primerno nosilnostjo. Delovne površine so izdelane iz masivnega lepljenega brušenega in oljenega masivnega lesa debelin 5cm. Delovne površine ostalih pultov so izvedene iz ultrapasa nalepljenega na vodoodpornih iveral plošči, z abs zaključki na treh robovih. Na robu proti uporabniku, je ultrapas potegnjem čez rob iverne plošče. Izjeme so trije pulti v tehnični, naravoslovni učilnici, ter v kabinetu naravoslovja, kjer je pult iz keroka na iverni plošči. Deli pulta so v teh primerih tudi lijaki, ki so izvedeni z minimalnimi radiji. Nad delovnimi pulti se izvede stenska obloga iz plute keširane na leseni vlagoodporni plošči. Korpusi in fronte pultov so izdelane iz iveral lesenih plošč z ABS nalimki v debelini 2.0 mm z minimalnim radijem. Bolj obremenjeni deli kot so cokli so izdelane iz ultapasa na vezanih ploščah. Drugi materiali so posebej označeni na shemah. Vse plošče so zaključene z ABS nalimki v debelini 0.5 mm z minimalnim radijem. Vidni deli so zaključeni z ABS nalimki v debelini 2.0 mm z minimalnim radijem. Pod omarami so nameščene noge višine 10cm, na katero se pritrdi cokel, po detajlu DC (list 5.03.29). Vogali coklov so stikovani pod kotom 45° brez vidnega zaključka plošče. Lice cokla mora biti poravnano z robom spodnje police na vzdolžnih straneh omar. Na prečnih straneh je cokel poravnat s stranico!

Vso okovje kot so spona in ključavnice so srednjega cenovnega razreda in so izvedeni po izbiri in potrditvi odgovornega projektanta. Kljuke so izvedene po detajlu DK (list 5.03.29). Vse police ki niso potrebne za konstrukcijsko stabilnost so premečne.

Povsod, kjer je v elemente opreme vdolan lijak, je le ta del ponudbe. Del ponudbe je tudi pipa in odtok z vsem priključnim in pritrdilnim materialom. Vse po izbiri in potrditvi projektanta.

Legenda:

- os - odmična spona
- kl - kljuka trak pritrjen s kljuko
- klj - ključavnica s ključem
- ko - pohišveno kolo
- kl - kljuka iz nerjavnega jekla
- zr - zračnik puša v okorgli luknji

MEDPROSTOR

Medprostor, arhitekturni atelje d.o.o.

Breg 22/III, SI - 1000 Ljubljana,
T: 083813648, F:083813649,
Ep: info@medprostor.si, I: www.medprostor.si

številka projekta	0071 - 2014
naročnik	OBČINA BREŽICE
naslov naročnika	Cesta prvih borcev 18 8250 Brežice
vrsta objekta	OŠ IN VRTEC CERKLJE OB KRKI
mesto gradnje	Cerklje ob Krki
številka parcele	3124/1, 3124/2, 3124/11, 3127/5, 3126/1, 3127/11
katastrska občina	1302 Cerklje
vrsta projektne dokumentacije	P Z I
načrt	OPREMA
risba	Pulti vrtec 2
merilo	1 : 20
datum datum spremembe	december 2015
številka lista	o5.05.9

odgovorni vodja projekta identifikacijska številka	Rok Žnidaršič, u.d.i.a. ZAPS - 1576
odgovorni projektant arhitekture identifikacijska številka	Rok Žnidaršič, u.d.i.a. ZAPS - 1576
projektanti	Jerneja Fischer Knap, u.d.i.a. Mojca Gabrič, u.d.i.a. Samo Mlakar, u.d.i.a. Dejan Fortuna, u.d.i.a.





puv.03

Individualno delo

š(m) g(m) v(m) št.

2,67 0,50 2,10 1

Vse mere preveriti na mestu! I Vse nejasnosti re ševati skupaj s projektantom! I Delavniške načrte izdela izvajalec, pred vgradnjo jih mora pisno potrditi odgovorni vodja projekta! I Za izbrane barve in materiale izvajalec izdela vzorce, ki morajo biti potrjeni s strani projektanta. I Predmetni načrt je avtorsko delo, zato mora vse spremembe objekta potrditi izključno odgovorni projektant arhitekture! I Vse potrditve, pregledi, spremembe itd. s strani odgovornih projektantov morajo biti pisne in navedene v gradbenem dnevniku!

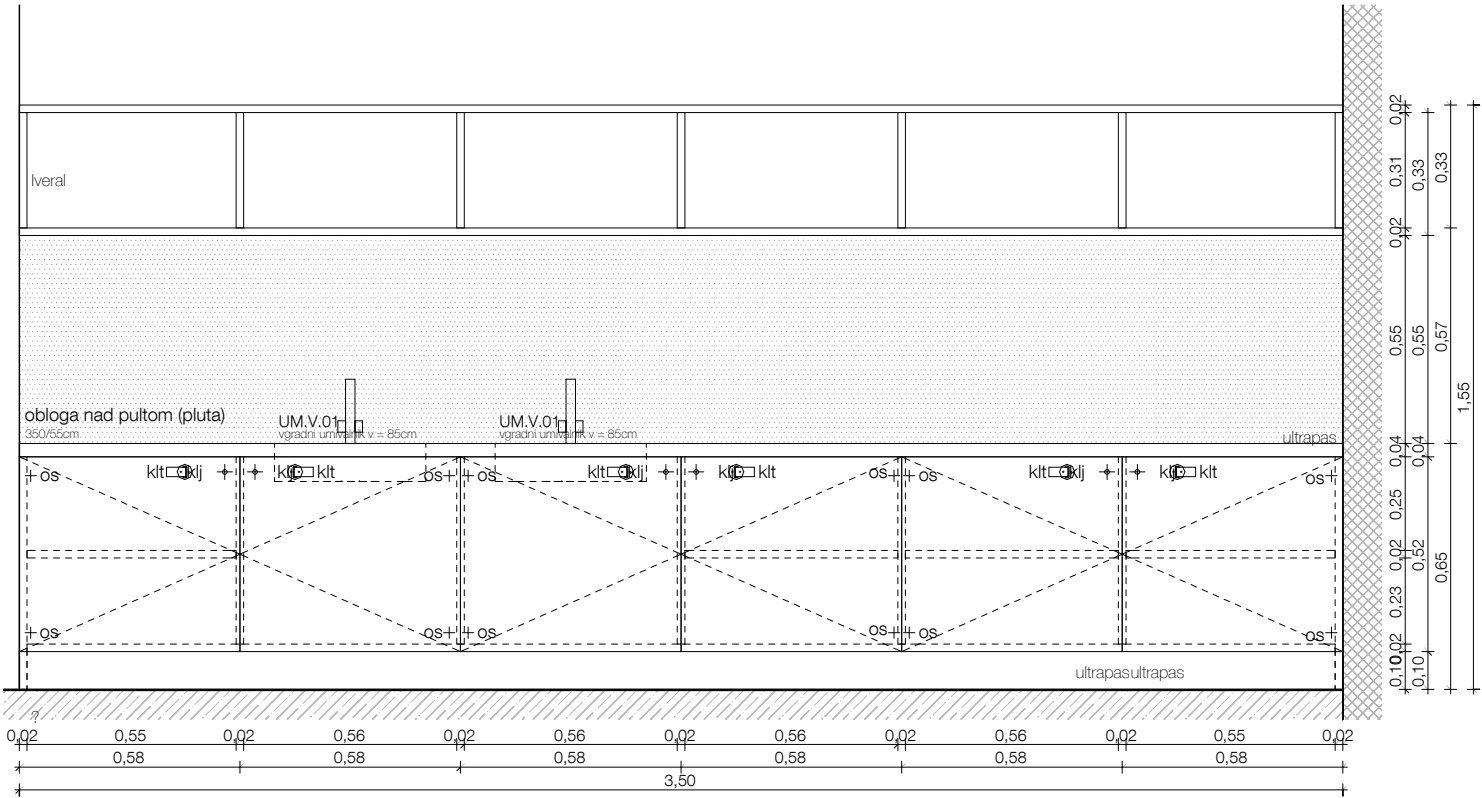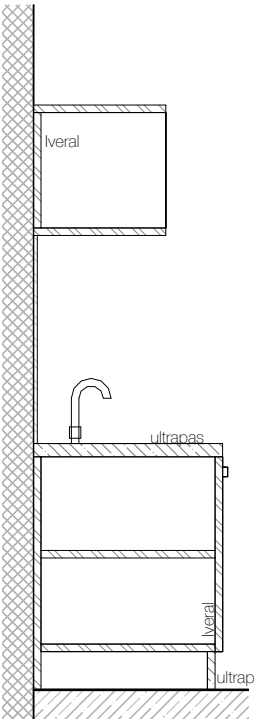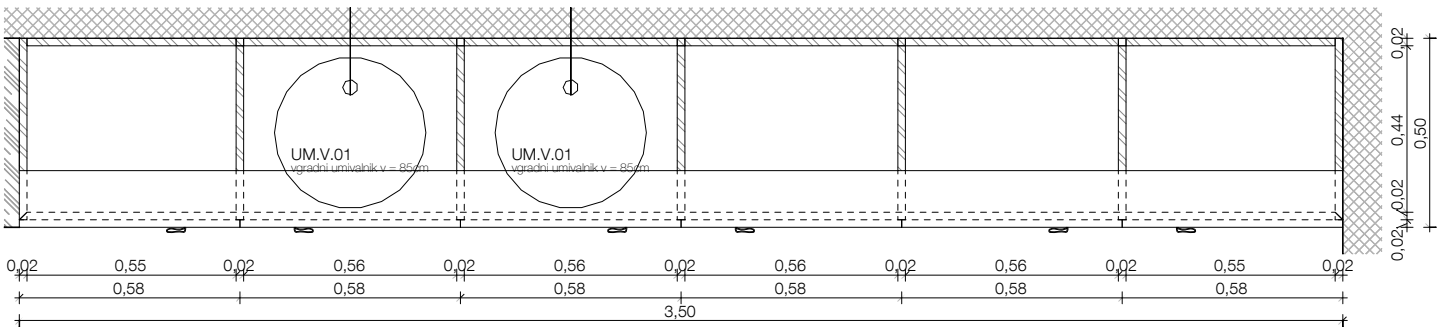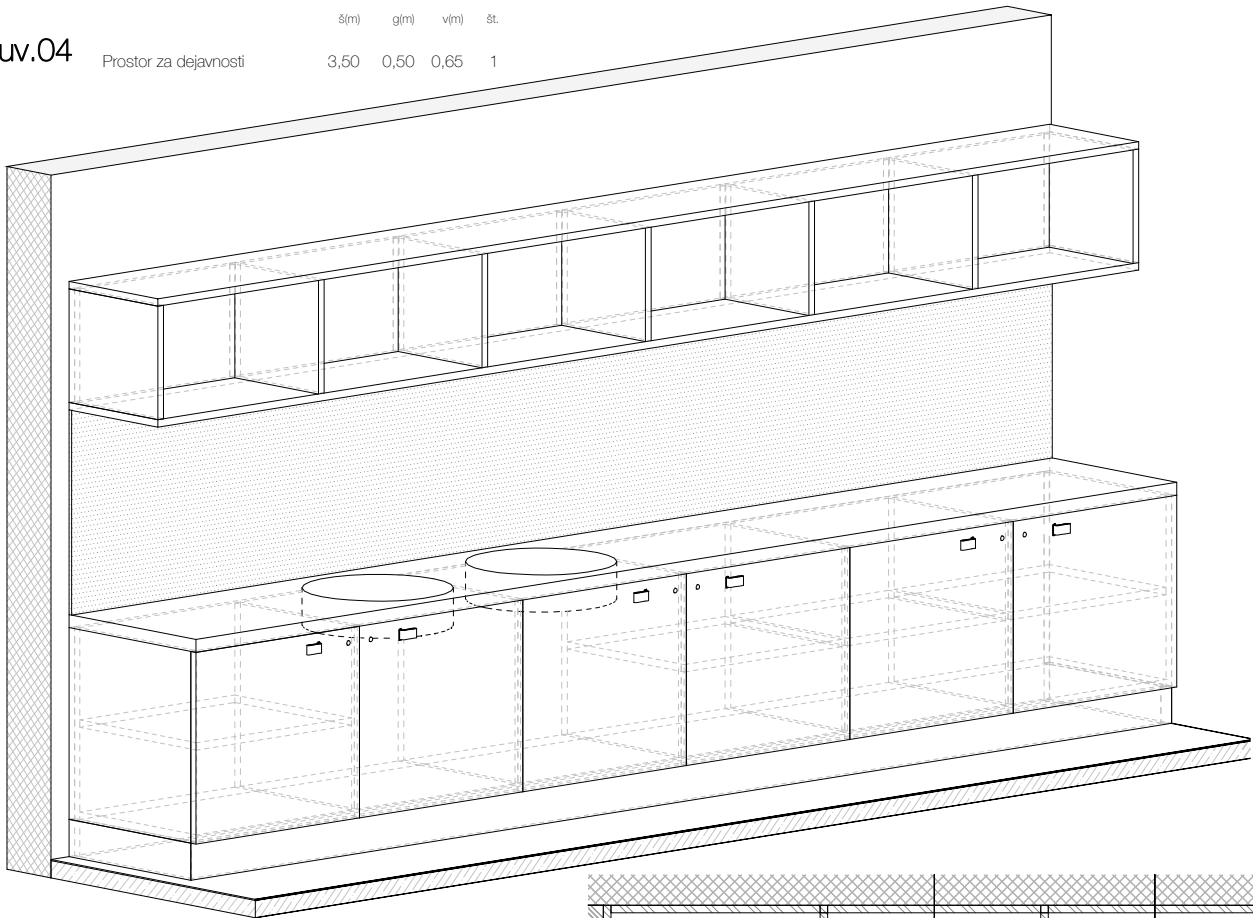

Vse mere preveriti na mestu! I Vse nejasnosti re ševati skupaj s projektantom! I Delavniške načrte izdela izvajalec, pred vgradnjo jih mora pisno potrditi odgovorni vodja projekta! I Za izbrane barve in materiale izvajalec izdela vzorce, ki morajo biti potrjeni s strani projektanta. I Predmetni načrt je avtorsko delo, zato mora vse spremembe objekta potrditi izključno odgovorni projektant arhitekture! I Vse potrditve, pregledi, spremembe itd. s strani odgovornih projektantov morajo biti pisne in navedene v gradbenem dnevniku!

± 0,00 = 154,95

Konzolni pulti v prostorih hišnika so pritrjeni na stene z ojačanimi jeklenimi konzolami. Te so barvane in pritrjene na steno z vijaki s primerno nosilnostjo. Delovne površine so izdelane iz masivnega lepljenega brušenega in oljenega masivnega lesa debelin 5cm. Delovne površine ostalih pultov so izvedene iz ultrapasa nalepljenega na vodoodpornih iveral plošči, z abs zaključki na treh robovih. Na robu proti uporabniku, je ultrapas potegnjjen čez rob iverne plošče. Izjeme so trije pulti v tehnični, naravoslovni učilnici, ter v kabinetu naravoslovja, kjer je pult iz keroka na iverni plošči. Deli pulta so v teh primerih tudi lijaki, ki so izvedeni z minimalnimi radiji. Nad delovnimi pulti se izvede stenska obloga iz plute keširane na leseni vlagoodporni plošči. Korpusi in fronte pultov so izdelane iz iveral lesenih plošč z ABS nalimki v debelini 2.0 mm z minimalnim radijem. Bolj obremenjeni deli kot so cokli so izdelane iz ultapasa na vezanih ploščah. Drugi materiali so posebej označeni na shemah. Vse plošče so zaključene z ABS nalimki v debelini 0.5 mm z minimalnim radijem. Vidni deli so zaključeni z ABS nalimki v debelini 2.0 mm z minimalnim radijem. Pod omarami so nameščene noge višine 10cm, na katero se pritrdi cokel, po detajlu DC (list 5.03.29). Vogali coklov so stikovani pod kotom 45° brez vidnega zaključka plošče. Lice cokla mora biti poravnano z robom spodnje police na vzdolžnih straneh omar. Na prečnih straneh je cokel poravnat s stranico!

Vso okovje kot so spona in kjučavnice so srednjega cenovnega razreda in so izvedeni po izbiri in potrditvi odgovornega projektanta. Kljuge so izvedene po detajlu DK (list 5.03.29). Vse police ki niso potrebne za konstrukcijsko stabilnost so premične.

Povsod, kjer je v elemente opreme vdolan lijak, je le ta del ponudbe. Del ponudbe je tudi pipa in odtok z vsem priključnim in pritrdilnim materialom. Vse po izbiri in potrditvi projektanta.

Legenda:

- os - odmična spona
- klt - kljuka trak pritrjen s kljuko
- klj - ključavnica s ključem
- ko - pohišveno kolo
- kl - kljuka iz nerjavnega jekla
- zr - zračnik puša v okorgli luknji

MED PROSTOR

Medprostor, arhitekturni atelje d.o.o.
Breg 22/III, SI - 1000 Ljubljana,
T: 083813648, F:083813649,
Ep: info@medprostor.si, I: www.medprostor.si


številka projekta	0071 - 2014
naročnik	OBČINA BREŽICE
naslov naročnika	Cesta prvih borcev 18 8250 Brežice
vrsta objekta	OŠ IN VRTEC CERKLJE OB KRKI
mesto gradnje	Cerklje ob Krki
številka parcele	3124/1, 3124/2, 3124/11, 3127/5, 3126/1, 3127/11
katastrska občina	1302 Cerklje
vrsta projektne dokumentacije	P Z I
načrt	OPREMA
risba	Pulti vrtec 3
merilo	1 : 20
datum datum spremembe	december 2015
številka lista	o5.05.10

odgovorni vodja projekta identifikacijska številka	Rok Žnidaršič, u.d.i.a. ZAPS - 1576
odgovorni projektant arhitekture identifikacijska številka	Rok Žnidaršič, u.d.i.a. ZAPS - 1576
projektanti	Jerneja Fischer Knap, u.d.i.a. Mojca Gabrič, u.d.i.a. Samo Mlakar, u.d.i.a. Dejan Fortuna, u.d.i.a.

m.01

Knjižnica sprejemna


š(m)g(m)v(m)št.1,800,800,721

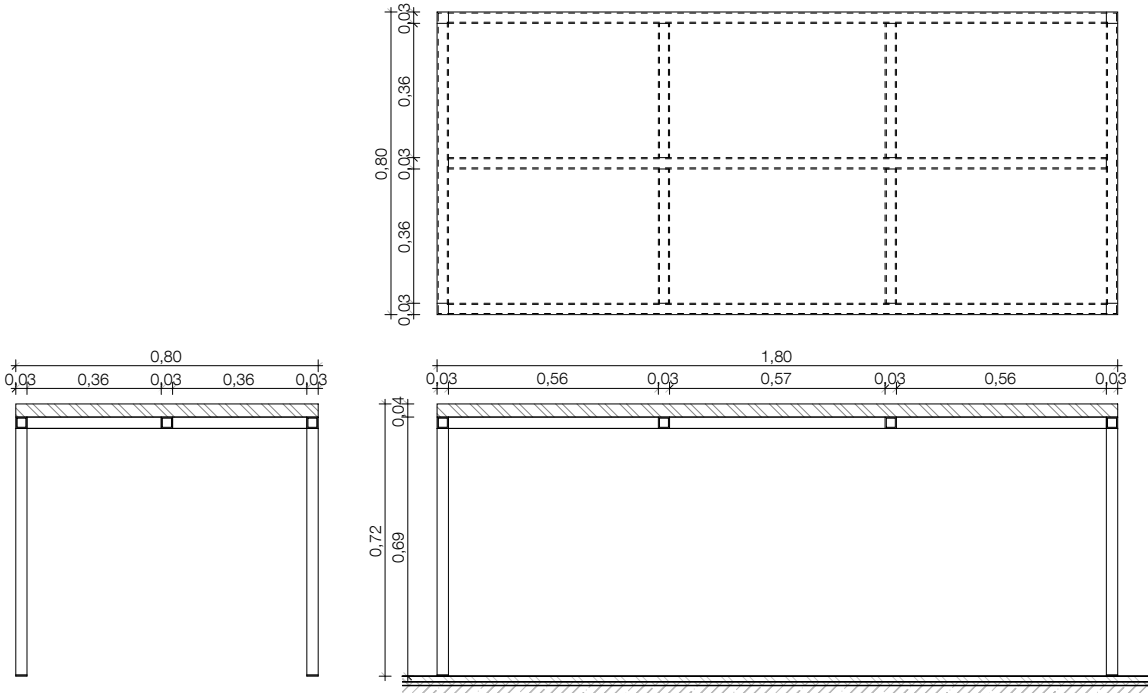

m.02

zbornica



š(m)g(m)v(m)št.1,801,200,757

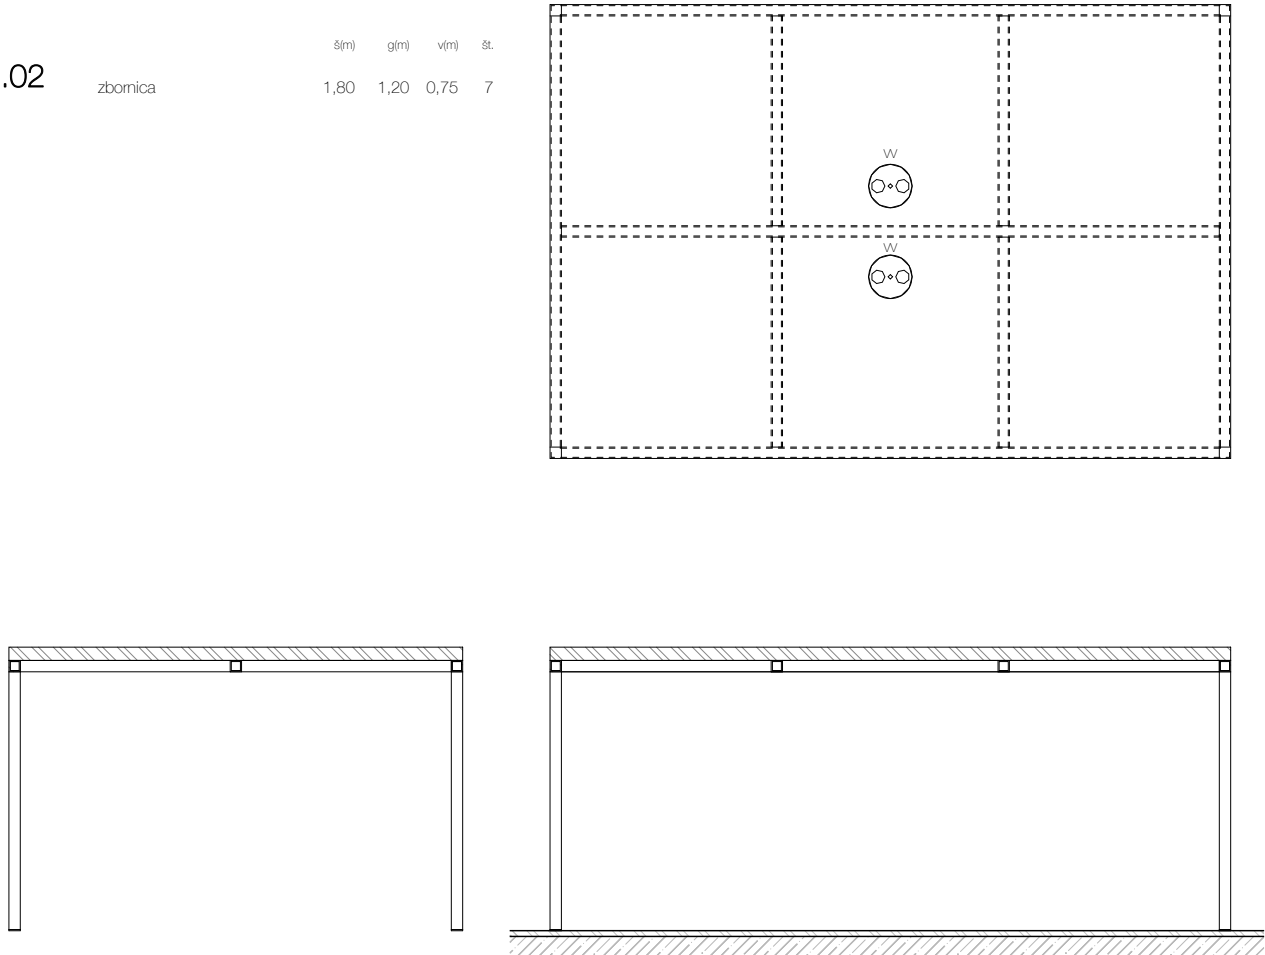

m.03

Miza dežurni

š(m)g(m)v(m)št.2,250,600,721

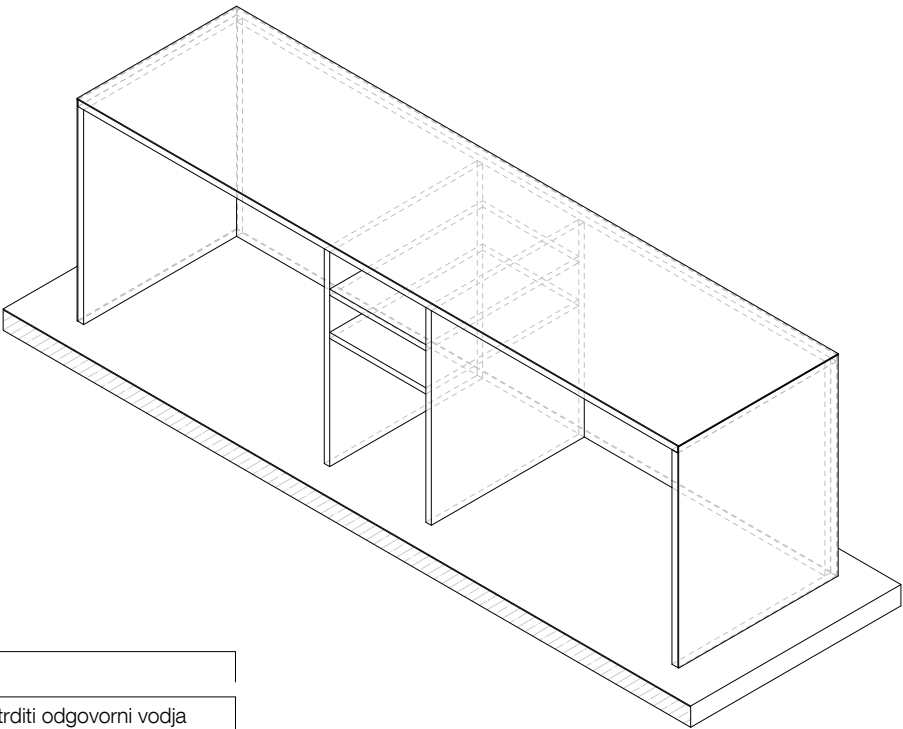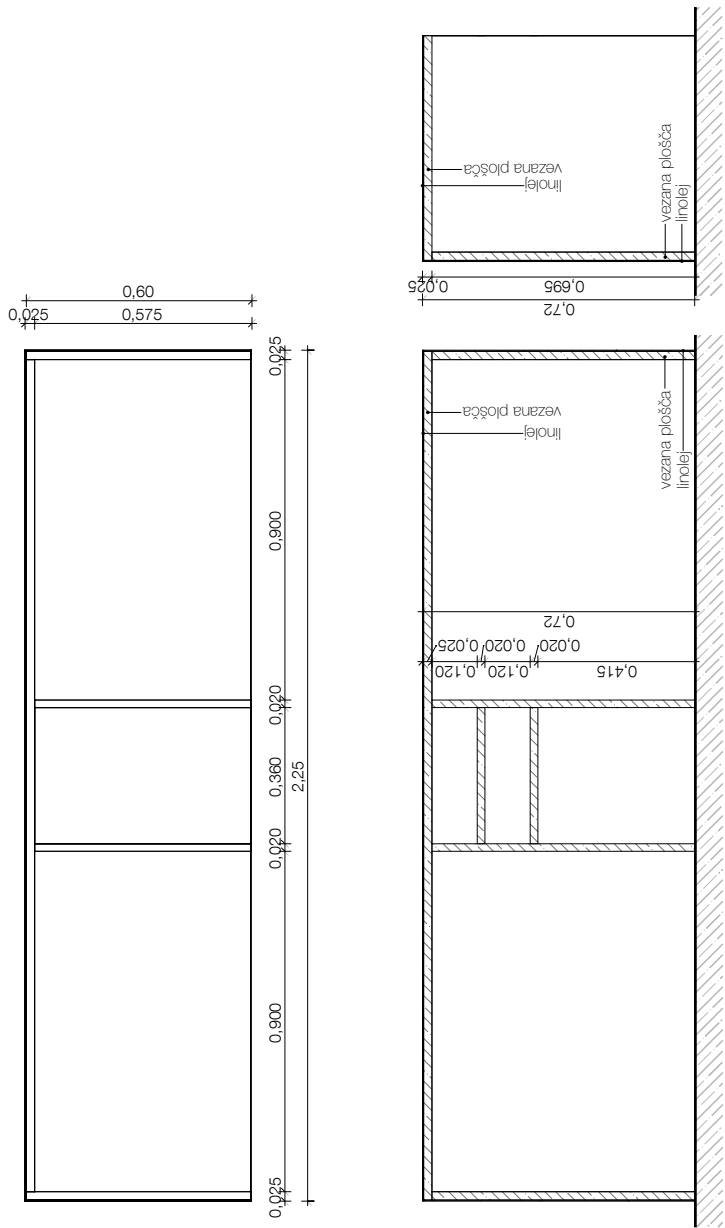

± 0,00 = 154,95

m.1-3

Delovne površine vseh miz so izvedene iz ultrapasa nalepljenega na vlagooodporne iverne plošče, z ABS zaključki na vseh robovih. Ogradje je izvedeno iz varjenih pohištvenih profilov, prašno barvanih v barvi po izbiri arhitekta. Drugi materiali so posebej označeni na shemah. Vse mize imajo plastične podložke, ki preprečujejo poškodbe finalnih tlakov. Površine so na ogrodje pritrjene preko vnaprej pripravljenih lukenj po detajlu. Katedri so izdelani iz vezanih plošč. Delovna površina je iz ultrapasa na iverni plošči, z ABS nalimki z vseh strani. Izvlečni predali imajo vodila z mehkim zapiranjem. Miza za dežurnega učenca (m.03) je izdelana iz vezane plošče, na katero je nalepljen linolej. Ta je v isti barvi in istega tipa kot talni linolej v prostoru kjer miza stoji. Vso okovje kot so spone in ključavnice so srednjega cenovnega razreda in so izvedeni po izbiri in potrditvi odgovornega projektanta.

MEDPROSTOR

Medprostor, arhitekturni atelje d.o.o.
Breg 22/III, SI - 1000 Ljubljana,
T: 083813648, F:083813649,
Ep: info@medprostor.si, I: www.medprostor.si

številka projekta	0071 - 2014
naročnik	OBČINA BREŽICE
naslov naročnika	Cesta prvih borcev 18 8250 Brežice
vrsta objekta	OŠ IN VRTEC CERKLJE OB KRKI
mesto gradnje	Cerklje ob Krki
številka parcele	3124/1, 3124/2, 3124/11, 3127/5, 3126/1, 3127/11
katastrska občina	1302 Cerklje

vrsta projektne dokumentacije	P Z I
načrt	OPREMA
risba	Mize 1
merilo	1 : 20
datum datum spremembe	december 2015
številka lista	o5.06.1


odgovorni vodja projekta identifikacijska številka	Rok Žnidaršič, u.d.i.a. ZAPS - 1576
odgovorni projektant arhitekture identifikacijska številka	Rok Žnidaršič, u.d.i.a. ZAPS - 1576
projektanti	Jerneja Fischer Knap, u.d.i.a. Mojca Gabrič, u.d.i.a. Samo Mlakar, u.d.i.a. Dejan Fortuna, u.d.i.a.

Vse mere preveriti na mestu! I Vse nejasnosti re ševati skupaj s projektantom! I Delavniške načrte izdela izvajalec, pred vgradnjo jih mora pisno potrditi odgovorni vodja projekta! I Za izbrane barve in materiale izvajalec izdela vzorce, ki morajo biti potrjeni s strani projektanta. I Predmetni načrt je avtorsko delo, zato mora vse spremembe objekta potrditi izključno odgovorni projektant arhitekture! I Vse potrditve, pregledi, spremembe itd. s strani odgovornih projektantov morajo biti pisne in navedene v gradbenem dnevniku!

m.04

Knjižnica čitalna enojna


š(m) g(m) v(m) št.
0,60 0,60 0,75 4

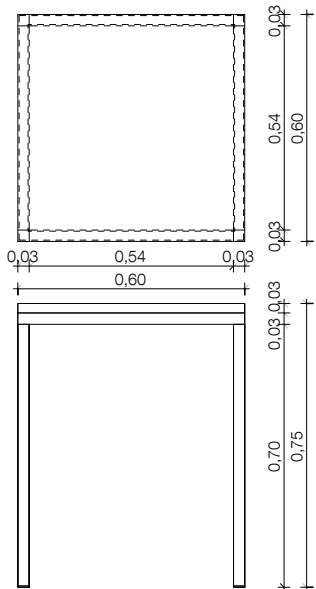

m.05

Knjižnica čitalna velika


š(m) g(m) v(m) št.
1,20 1,20 0,75 2

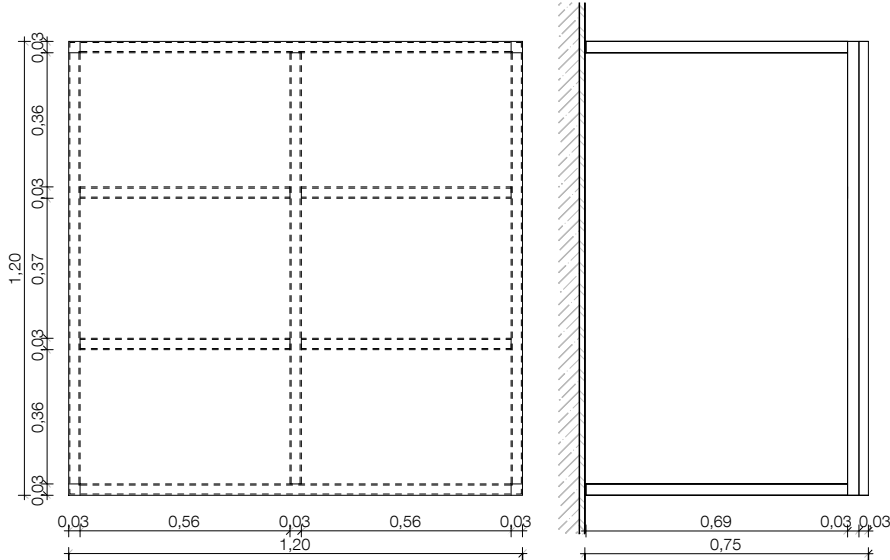

m.06

Računalniška visoka knjižnica

š(m) g(m) v(m) št.
0,80 0,80 0,90 3

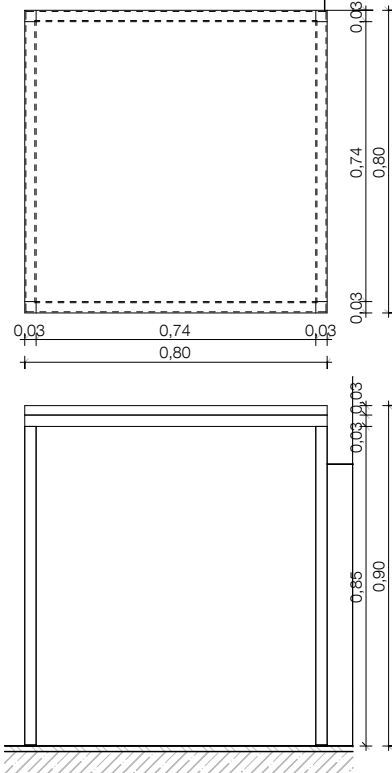

± 0,00 = 154,95

m.4-9

Delovne površine vseh miz so izvedene iz ultrapasa nalepljenega na vlagooodporne iverne plošče, z ABS zaključki na vseh robovih. Ogradje je izvedeno iz varjenih pohištvenih profilov, prašno barvanih v barvi po izbiri arhitekta. Drugi materiali so posebej označeni na shemah. Vse mize imajo plastične podložke, ki preprečujejo poškodbe finalnih tlakov. Površine so na ogradje pritrjene preko vnaprej pripravljenih lukenj po detajlu. Katedri so izdelani iz vezanih plošč. Delovna površina je iz ultrapasa na iverni plošči, z ABS nalimki z vseh strani. Izvlečni predali imajo vodila z mehkim zapiranjem. Miza za dežurnega učenca (m.03) je izdelana iz vezane plošče, na katero je nalepljen linolej. Ta je v isti barvi in istega tipa kot talni linolej v prostoru kjer miza stoji. Vso okovje kot so spone in kjučavnice so srednjega cenovnega razreda in so izvedeni po izbiri in potrditvi odgovornega projektanta.



M E D P R O S T O R

Medprostor, arhitekturni atelje d.o.o.

Breg 22/III, SI - 1000 Ljubljana,


T: 083813648, F:083813649,

Ep: info@medprostor.si, I: www.medprostor.si

m.07

Sejna


š(m) g(m) v(m) št.
1,50 0,80 0,72 2

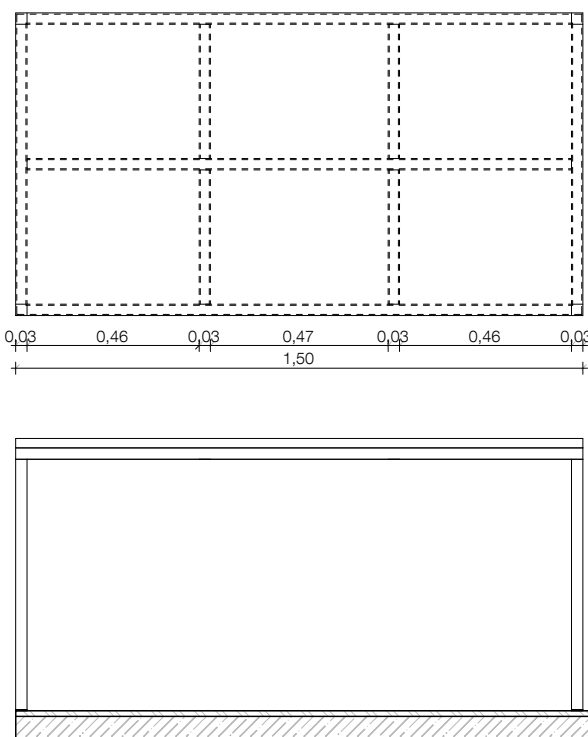

m.08

Kabinet večja


š(m) g(m) v(m) št.
1,40 0,80 0,76 2

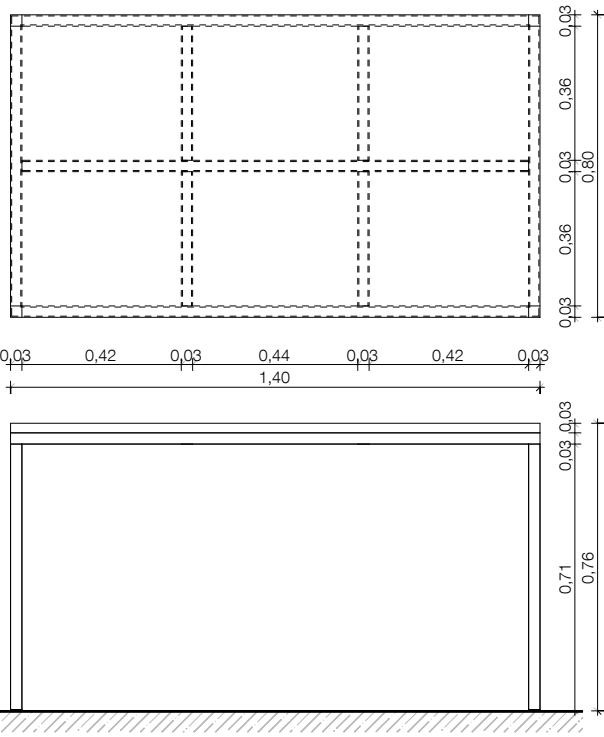

m.09

Gospodinjstvo

š(m) g(m) v(m) št.
1,20 1,00 0,72 2

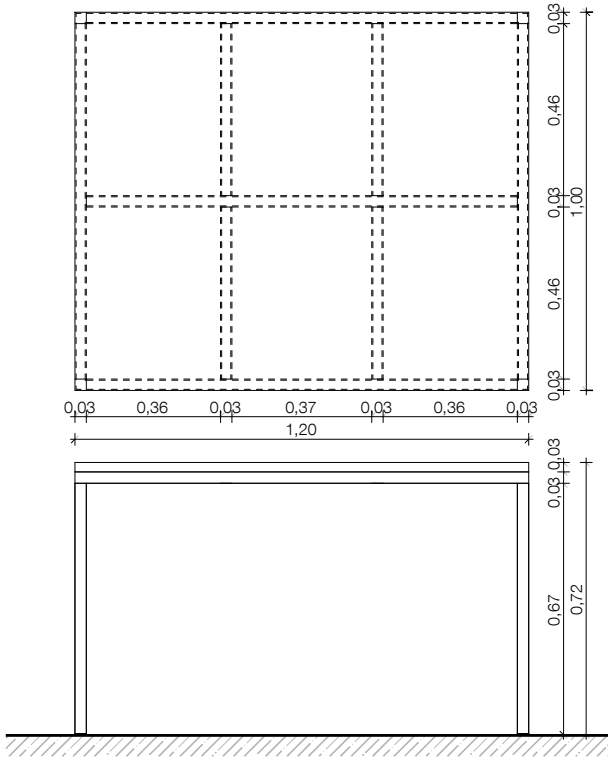

Vse mere preveriti na mestu! I Vse nejasnosti re ševati skupaj s projektantom! I Delavniške načrte izdela izvajalec, pred vgradnjo jih mora pisno potrditi odgovorni vodja projekta! I Za izbrane barve in materiale izvajalec izdela vzorce, ki morajo biti potrjeni s strani projektanta. I Predmetni načrt je avtorsko delo, zato mora vse spremembe objekta potrditi izključno odgovorni projektant arhitekture! I Vse potrditve, pregledi, spremembe itd. s strani odgovornih projektantov morajo biti pisne in navedene v gradbenem dnevniku!

številka projekta	0071 - 2014
naročnik	OBČINA BREŽICE
naslov naročnika	Cesta prvih borcev 18 8250 Brežice
vrsta objekta	OŠ IN VRTEC CERKLJE OB KRKI
mesto gradnje	Cerklje ob Krki
številka parcele	3124/1, 3124/2, 3124/11, 3127/5, 3126/1, 3127/11
katastrska občina	1302 Cerklje
vrsta projektne dokumentacije	P Z I
načrt	OPREMA
risba	Mize 2
merilo	1 : 20
datum datum spremembe	december 2015
številka lista	o5.06.2

odgovorni vodja projekta identifikacijska številka	Rok Žnidaršič, u.d.i.a. ZAPS - 1576
odgovorni projektant arhitekture identifikacijska številka	Rok Žnidaršič, u.d.i.a. ZAPS - 1576
projektanti	Jerneja Fischer Knap, u.d.i.a. Mojca Gabrič, u.d.i.a. Samo Mlakar, u.d.i.a. Dejan Fortuna, u.d.i.a.

± 0,00 = 154,95

ka

Delovne površine vseh miz so izvedene iz ultrapasa nalepljenega na vlagooodporne iverne plošče, z ABS zaključki na vseh robovih. Ogrodje je izvedeno iz varjenih pohištenih profilov, prašno barvanih v barvi po izbiri arhitekta. Drugi materiali so posebej označeni na shemah. Vse mize imajo plastične podložke, ki preprečujejo poškodbe finalnih tlakov. Površine so na ogrodje pritrjene preko vnaprej pripravljenih lukenj po detajlu. Katedri so izdelani iz vezanih plošč. Delovna površina je iz ultrapasa na iverni plošči, z ABS nalimki z vseh strani. Izvlečni predali imajo vodila z mehkim zapiranjem. Miza za dežurnega učenca (m.03) je izdelana iz vezane plošče, na katero je nalepljen linolej. Ta je v isti barvi in istega tipa kot talni linolej v prostoru kjer miza stoji. Vso okovje kot so spona in ključavnice so srednjega cenovnega razreda in so izvedeni po izbiri in potrditvi odgovornega projektanta.

M E D P R O S T O R

Medprostor, arhitekturni atelje d.o.o.
Breg 22/III, SI - 1000 Ljubljana,
T: 083813648, F:083813649,
Ep: info@medprostor.si, I: www.medprostor.si

številka projekta	0071 - 2014
naročnik	OBČINA BREŽICE
naslov naročnika	Cesta prvih borcev 18 8250 Brežice
vrsta objekta	OŠ IN VRTEC CERKLJE OB KRKI
mesto gradnje	Cerklje ob Krki
številka parcele	3124/1, 3124/2, 3124/11, 3127/5, 3126/1, 3127/11
katastrska občina	1302 Cerklje

vrsta projektne dokumentacije	P Z I
načrt	OPREMA
risba	Katedri
merilo	1 : 20
datum datum spremembe	december 2015
številka lista	o5.06.3


odgovorni vodja projekta identifikacijska številka	Rok Žnidaršič, u.d.i.a. ZAPS - 1576
odgovorni projektant arhitekture identifikacijska številka	Rok Žnidaršič, u.d.i.a. ZAPS - 1576
projektanti	Jerneja Fischer Knap, u.d.i.a. Mojca Gabrič, u.d.i.a. Samo Mlakar, u.d.i.a. Dejan Fortuna, u.d.i.a.

ka.01

Kateder osnovni

š(m) g(m) v(m) št.

1,30 0,60 0,74 13

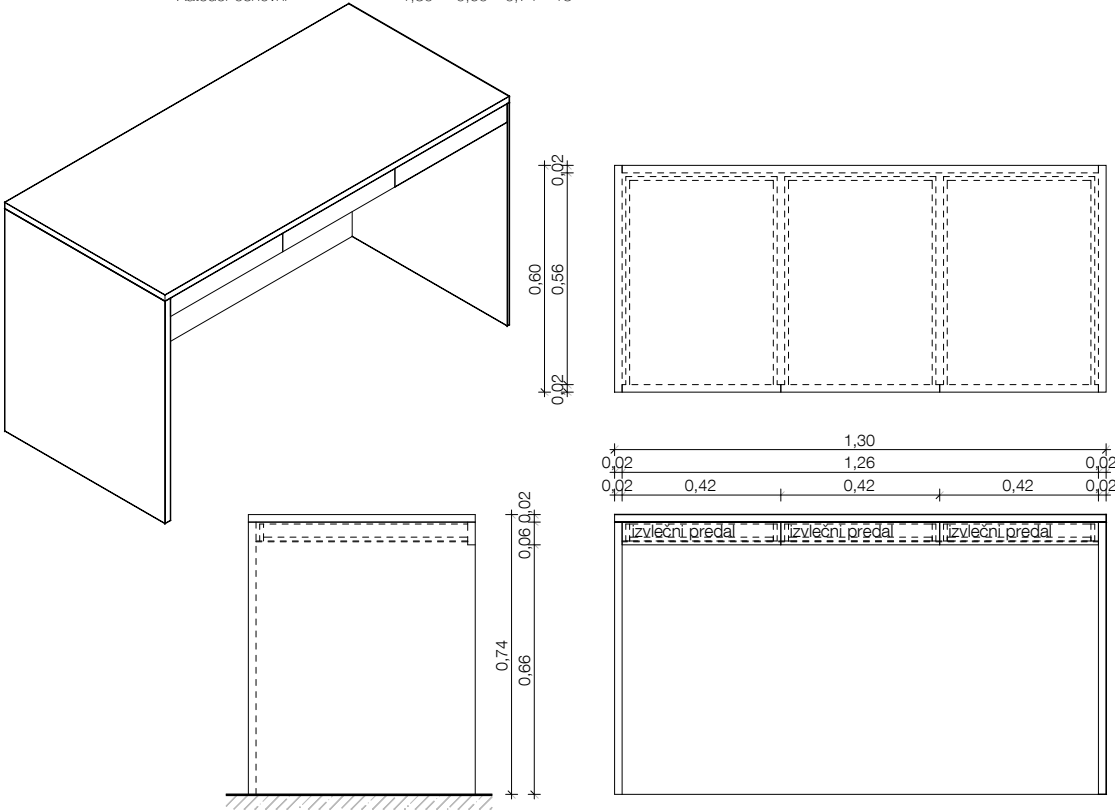


ka.02

Kateder dodatek

š(m) g(m) v(m) št.

1,00 0,60 0,74 5


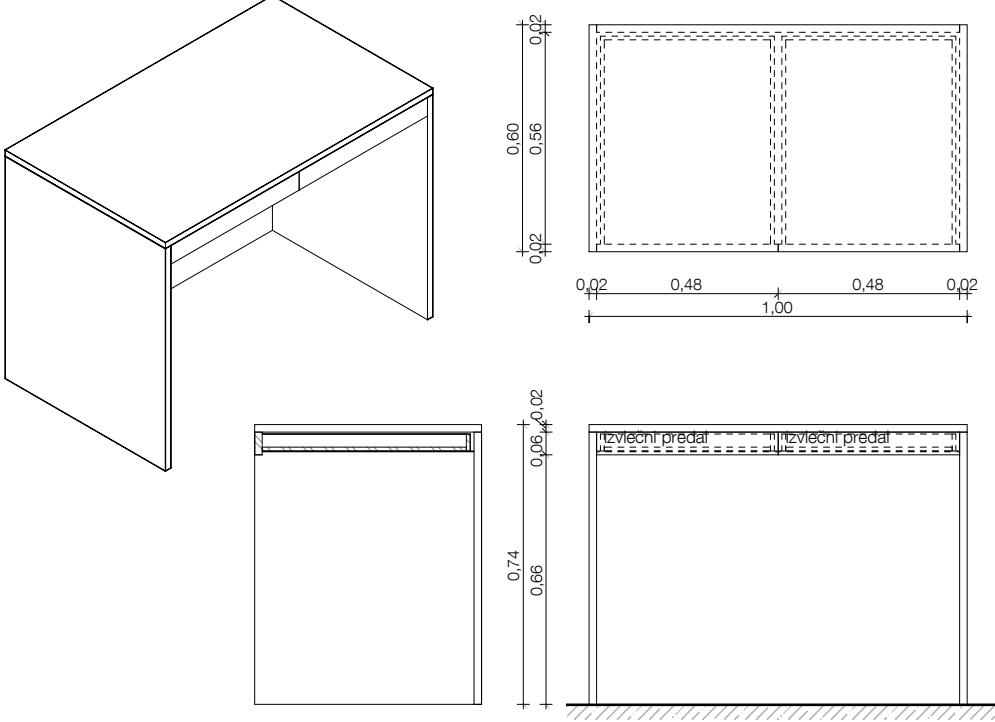


ka.03

Kateder dodatek brez predalov

š(m) g(m) v(m) št.

1,00 0,60 0,74 1

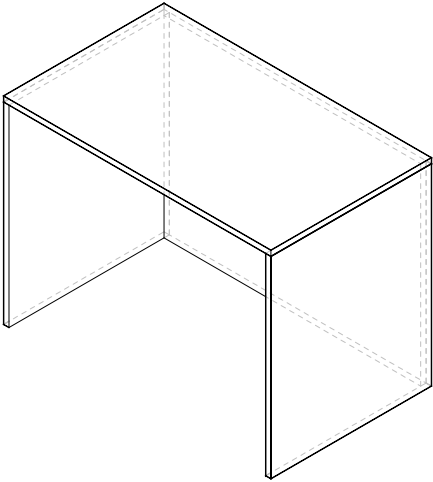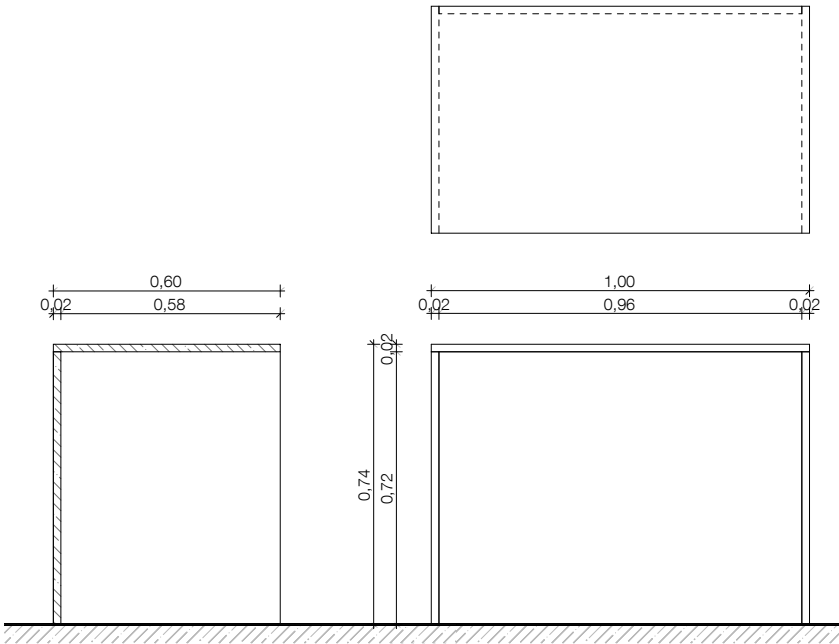


Vse mere preveriti na mestu! I Vse nejasnosti re ševati skupaj s projektantom! I Delavniške načrte izdela izvajalec, pred vgradnjo jih mora pisno potrditi odgovorni vodja projekta! I Za izbrane barve in materiale izvajalec izdela vzorce, ki morajo biti potrjeni s strani projektanta. I Predmetni načrt je avtorsko delo, zato mora vse spremembe objekta potrditi izključno odgovorni projektant arhitekture! I Vse potrditve, pregledi, spremembe itd. s strani odgovornih projektantov morajo biti pisne in navedene v gradbenem dnevniku!

pm.01

Pisalna miza 1

š(m)	g(m)	v(m)	št.
1,20	0,60	0,72	35

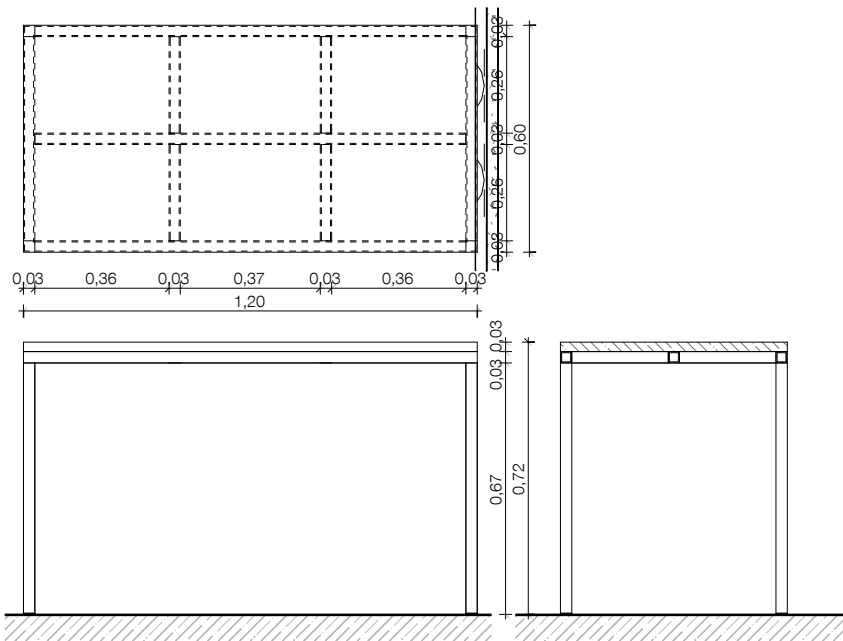

± 0,00 = 154,95

pm

Delovne površine vseh miz so izvedene iz ultrapasa nalepljenega na vlagooodporne iverne plošče, z ABS zaključki na vseh robovih. Ogrodje je izvedeno iz varjenih pohištvenih profilov, prašno barvanih v barvi po izbiri arhitekta. Drugi materiali so posebej označeni na shemah. Vse mize imajo plastične podložke, ki preprečujejo poškodbe finalnh tlakov. Površine so na ogrodje pritrjene preko vnaprej pripravljenih lukenj po detajlu. Katedri so izdelani iz vezanih plošč. Delovna površina je iz ultrapasa na iverni plošči, z ABS nalimki z vseh strani. Izvlečni predali imajo vodila z mehkim zapiranjem. Miza za dežurnega učenca (m.03) je izdelana iz vezane plošče, na katero je nalepljen linolej. Ta je v isti barvi in istega tipa kot talni linoj v prostoru kjer miza stoji. Vso okovje kot so spone in kjučavnice so srednjega cenovnega razreda in so izvedeni po izbiri in potrditvi odgovornega projektanta.





M E D P R O S T O R

Medprostor, arhitekturni atelje d.o.o.
Breg 22/III, SI - 1000 Ljubljana,
T: 083813648, F:083813649,
Ep: info@medprostor.si, I: www.medprostor.si

pm.02

Pisalna miza 2

š(m)	g(m)	v(m)	št.
1,00	0,60	0,72	13

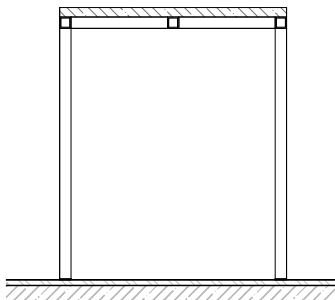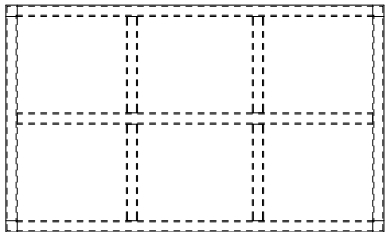


Vse mere preveriti na mestu! I Vse nejasnosti re ševati skupaj s projektantom! I Delavniške načrte izdela izvajalec, pred vgradnjo jih mora pisno potrditi odgovorni vodja projekta! I Za izbrane barve in materiale izvajalec izdela vzorce, ki morajo biti potrjeni s strani projektanta. I Predmetni načrt je avtorsko delo, zato mora vse spremembe objekta potrditi izključno odgovorni projektant arhitekture! I Vse potrditve, pregledi, spremembe itd. s strani odgovornih projektantov morajo biti pisne in navedene v gradbenem dnevniku!

številka projekta	0071 - 2014
naročnik	OBČINA BREŽICE
naslov naročnika	Cesta prvih borcev 18 8250 Brežice
vrsta objekta	OŠ IN VRTEC CERKLJE OB KRKI
mesto gradnje	Cerklje ob Krki
številka parcele	3124/1, 3124/2, 3124/11, 3127/5, 3126/1, 3127/11
katastrska občina	1302 Cerklje
vrsta projektne dokumentacije	P Z I
načrt	OPREMA
risba	Pisalne mize
merilo	1 : 20
datum datum spremembe	december 2015
številka lista	o5.06.4

odgovorni vodja projekta identifikacijska številka	Rok Žnidaršič, u.d.i.a. ZAPS - 1576
odgovorni projektant arhitekture identifikacijska številka	Rok Žnidaršič, u.d.i.a. ZAPS - 1576
projektanti	Jerneja Fischer Knap, u.d.i.a. Mojca Gabrič, u.d.i.a. Samo Mlakar, u.d.i.a. Dejan Fortuna, u.d.i.a.


k.01
hodnik
mostovž

š(m) g(m) v(m) št.
4,85 0,50 0,42 1

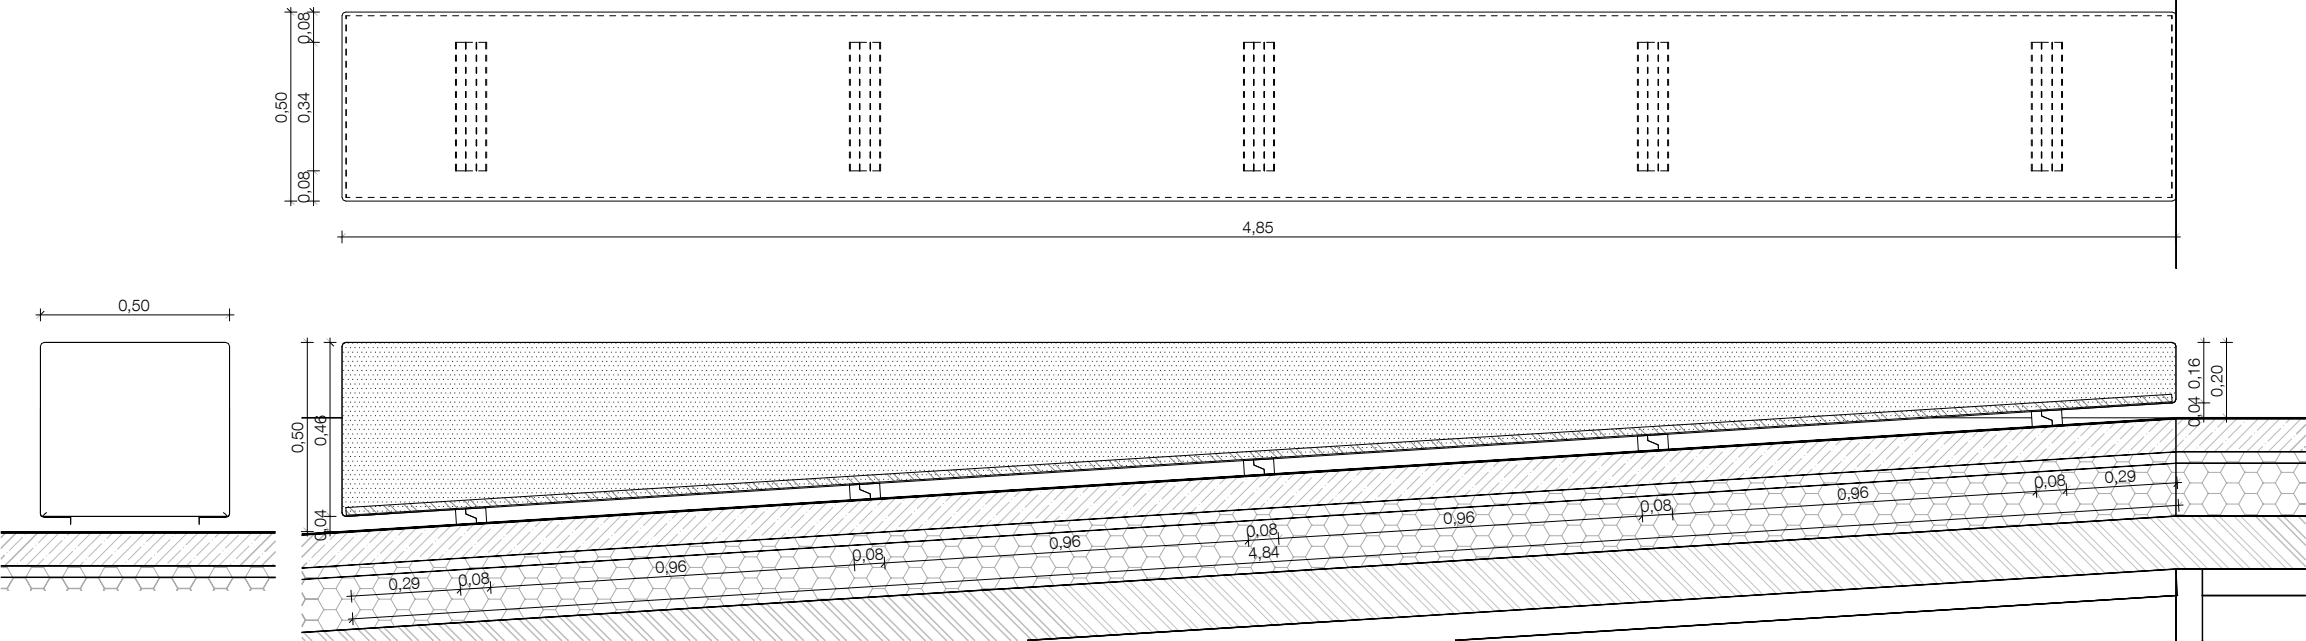


k.02
hodnik
pritičje

š(m) g(m) v(m) št.
2,30 0,45 0,42 2

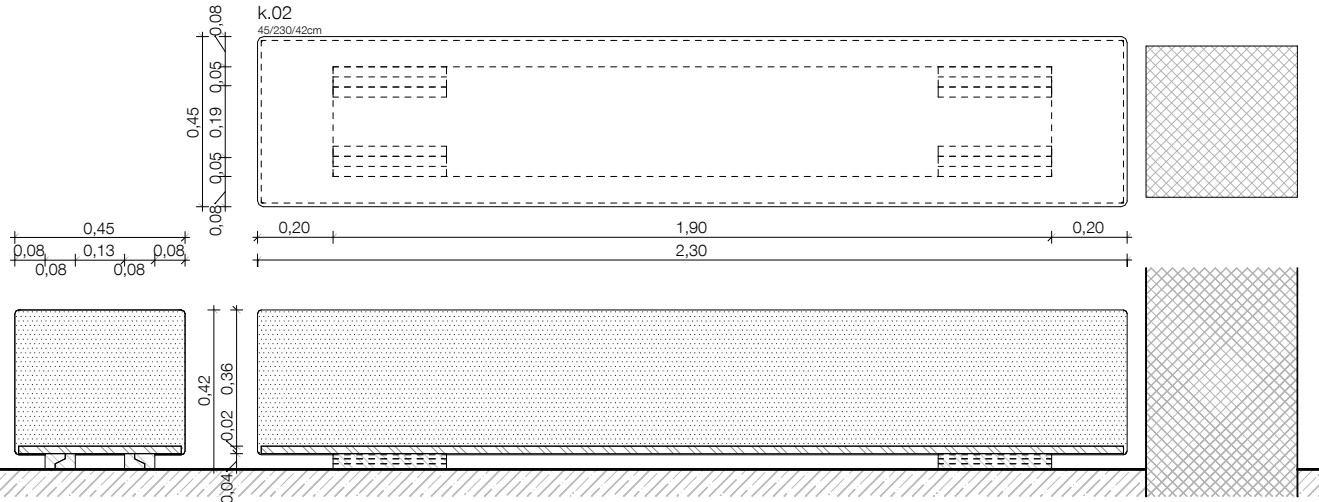

k.03
hodnik nadstropje Z

š(m) g(m) v(m) št.
4,35 0,50 0,42 1

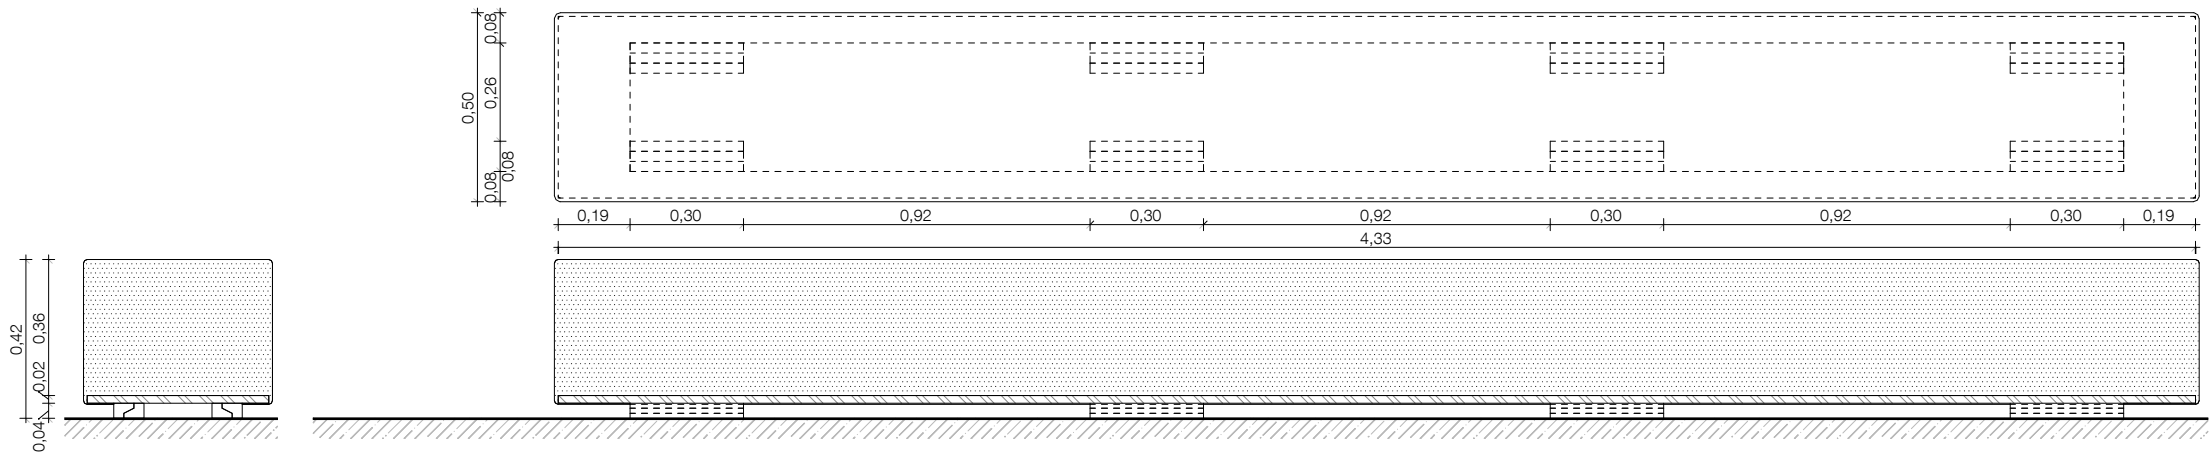

Vse mere preveriti na mestu! I Vse nejasnosti re ševati skupaj s projektantom! I Delavniške načrte izdela izvajalec, pred vgradnjo jih mora pisno potrditi odgovorni vodja projekta! I Za izbrane barve in materiale izvajalec izdela vzorce, ki morajo biti potrjeni s strani projektanta. I Predmetni načrt je avtorsko delo, zato mora vse spremembe objekta potrditi izključno odgovorni projektant arhitekture! I Vse potrditve, pregledi, spremembe itd. s strani odgovornih projektantov morajo biti pisne in navedene v gradbenem dnevniku!

± 0,00 = 154,95

k.1-3

Klopi so izdelane iz trde penene z visoko gostoto, primerno za te žke dinamične obremenitve. Pena mora ostati nedeformirana skozi celotno življensko obdobje klopi. Pena je pričvrščena na leseno OSB ploščo. Čez peno je napeto platno, ki je pritrjeno na podložno ploščo. Platno je površinsko dobro odporno. Potrebno je zagotoviti tudi možnost čiščenja. Platno je podrobno opisano v popisu. Celotna klop je pritrjena na vnaprej pripravljena nasadila. Klop se bočno zadrša v končno pozicijo in nato pritrdi na nasadila.



M E D P R O S T O R

Medprostor, arhitekturni atelje d.o.o.

Breg 22/III, SI - 1000 Ljubljana,
T: 083813648, F:083813649,
Ep: info@medprostor.si, I: www.medprostor.si

številka projekta	0071 - 2014
naročnik	OBČINA BREŽICE
naslov naročnika	Cesta prvih borcev 18 8250 Brežice
vrsta objekta	OŠ IN VRTEC CERKLJE OB KRKI
mesto gradnje	Cerklje ob Krki
številka parcele	3124/1, 3124/2, 3124/11, 3127/5, 3126/1, 3127/11
katastrska občina	1302 Cerklje

vrsta projektne dokumentacije	P Z I
načrt	OPREMA
risba	Klopi 1
merilo	1 : 20
datum datum spremembe	december 2015
številka lista	o5.07.1


odgovorni vodja projekta identifikacijska številka	Rok Žnidaršič, u.d.i.a. ZAPS - 1576
odgovorni projektant arhitekture identifikacijska številka	Rok Žnidaršič, u.d.i.a. ZAPS - 1576
projektanti	Jerneja Fischer Knap, u.d.i.a. Mojca Gabrič, u.d.i.a. Samo Mlakar, u.d.i.a. Dejan Fortuna, u.d.i.a.

Klopi so izdelane iz trde penene z visoko gostoto, primerno za te Źke dinamiĉne obremenitve. Pena mora ostati nedeformirana skozi celotno Źivljensko obdobje klopi. Pena je priĉvrščena na leseno OSB ploščo. Ĉez peno je napeto platno, ki je pritrjeno na podložno ploščo. Platno je površinsko dobro odporno. Potrebno je zagotoviti tudi moŹnost ĉišĉenja. Platno je podrobno opisano v popisu. Celotna klop je pritrjena na vnaprej pripravljena nasadila. Klop se boĉno zadrša v konĉno pozicijo in nato pritrdi na nasadila.

k.04

hodnik nadstropje V


š(m)	g(m)	v(m)	št.
3,15	0,50	0,42	1

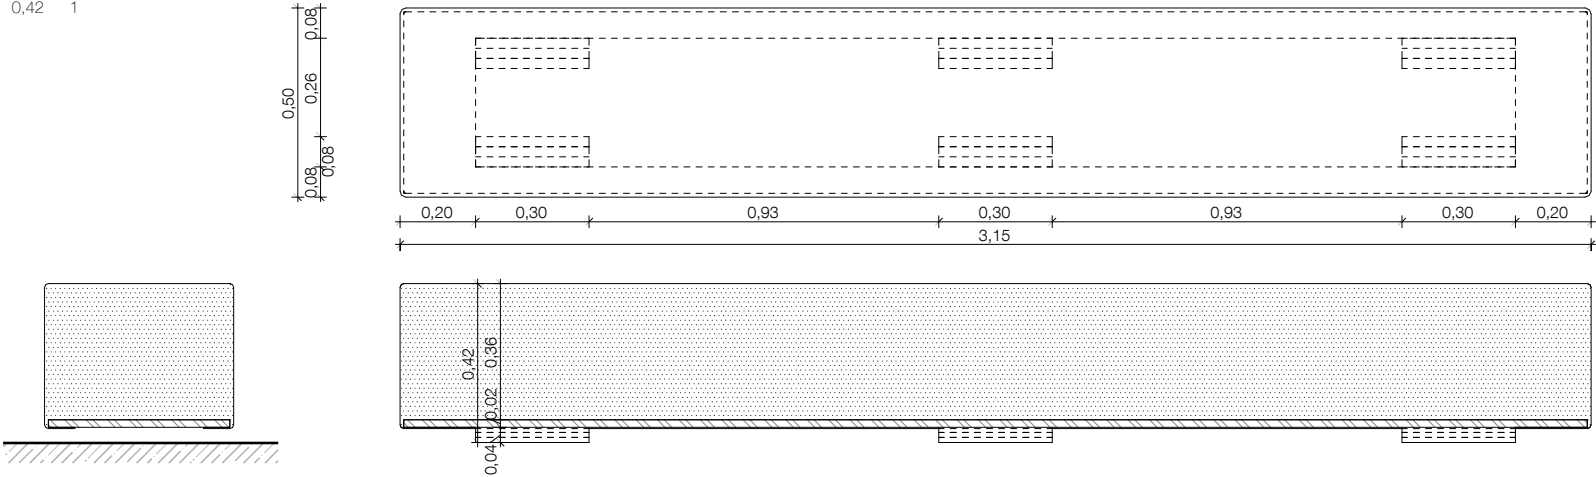

k.05

vrtec veliki


š(m)	g(m)	v(m)	št.
1,10	0,60	0,32	3

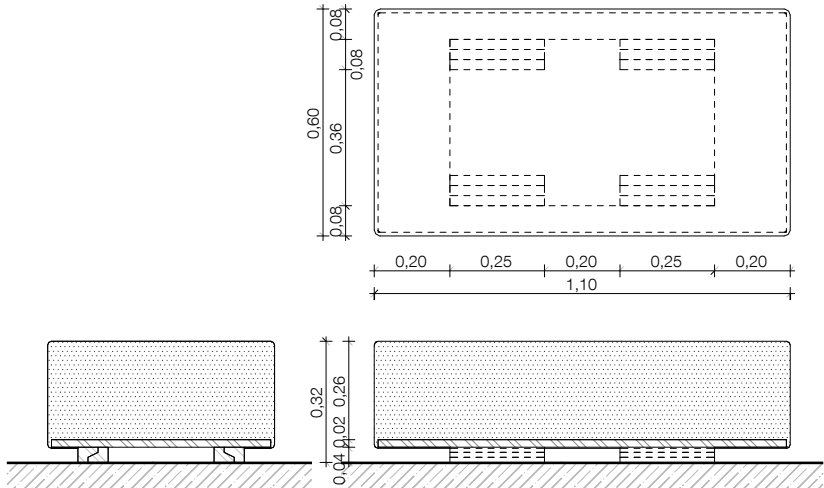

k.06

vrtec mali

š(m)	g(m)	v(m)	št.
1,40	0,60	0,32	3

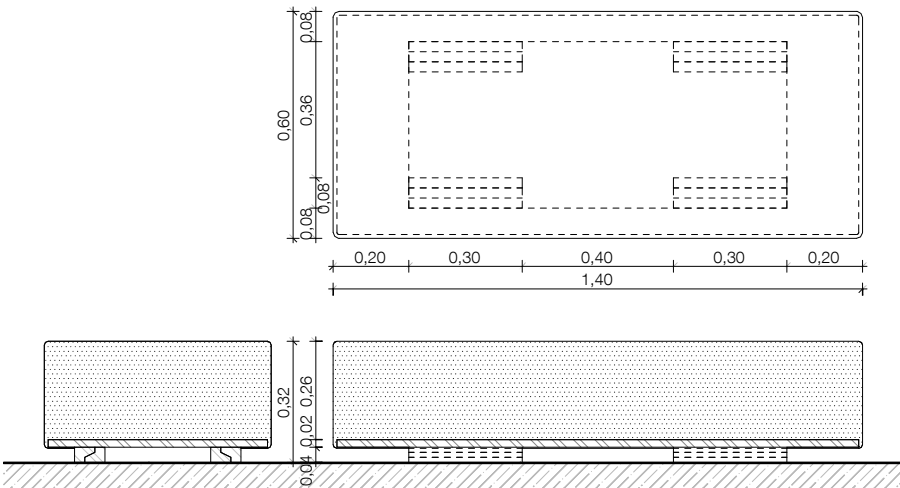

M E D P R O S T O R

Medprostor, arhitekturni atelje d.o.o.

Breg 22/III, SI - 1000 Ljubljana,
T: 083813648, F:083813649,
Ep: info@medprostor.si, I: www.medprostor.si

številka projekta	0071 - 2014
naroĉnik	OBĀINA BREŹICE
naslov naroĉnika	Āesta prvih borcev 18 8250 BreŹice
vrsta objekta	OŠ IN VRTEC CERKLJE OB KRKI
mesto gradnje	Cerklje ob Krki
številka parcele	3124/1, 3124/2, 3124/11, 3127/5, 3126/1, 3127/11
katastrska obĉina	1302 Cerklje
vrsta projektne dokumentacije	P Z I
naĉrt	OPREMA
risba	Klopi 2
merilo	1 : 20
datum datum spremembe	december 2015
številka lista	o5.07.2

odgovorni vodja projekta identifikacijska številka	Rok Źnidaršić, u.d.i.a. ZAPS - 1576
odgovorni projektant arhitekture identifikacijska številka	Rok Źnidaršić, u.d.i.a. ZAPS - 1576
projektanti	Jerneja Fischer Knap, u.d.i.a. Mojca Gabriĉ, u.d.i.a. Samo Mlakar, u.d.i.a. Dejan Fortuna, u.d.i.a.



Vse mere preveriti na mestu! I Vse nejasnosti re Źevati skupaj s projektantom! I Delavniške naĉrte izdela izvajalec, pred vgradnjo jih mora pisno potrditi odgovorni vodja projekta! I Za izbrane barve in materiale izvajalec izdela vzorce, ki morajo biti potrjeni s strani projektanta. I Predmetni naĉrt je avtorsko delo, zato mora vse spremembe objekta potrditi izkljuĉno odgovorni projektant arhitekture! I Vse potrditve, pregledi, spremembe itd. s strani odgovornih projektantov morajo biti pisne in navedene v gradbenem dnevniku!

odgovorni vodja projekta identifikacijska številka	Rok Žnidaršič, u.d.i.a. ZAPS - 1576
odgovorni projektant arhitekture identifikacijska številka	Rok Žnidaršič, u.d.i.a. ZAPS - 1576
projektanti	Jerneja Fischer Knap, u.d.i.a. Mojca Gabrič, u.d.i.a. Samo Mlakar, u.d.i.a. Dejan Fortuna, u.d.i.a.

og.05

knjižnica 3



š(m)g(m)v(m)št.
0,600,181,601

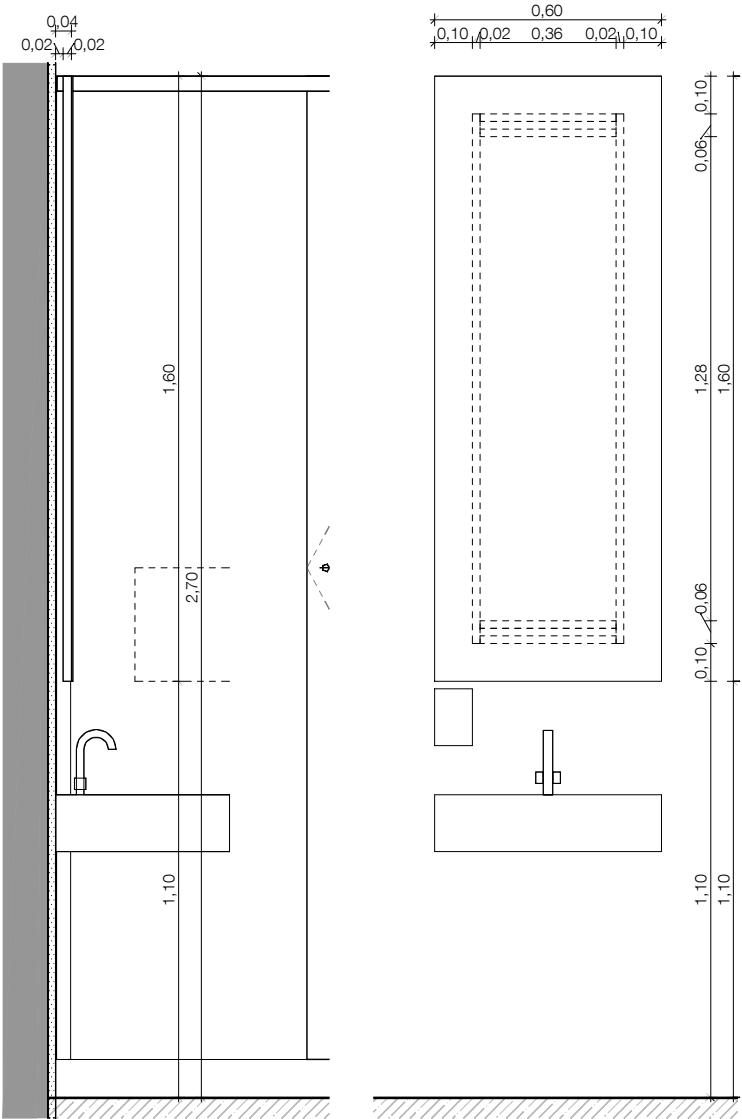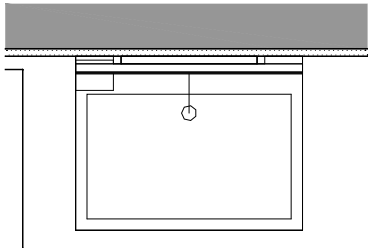

og.06

knjižnica 2

š(m)g(m)v(m)št.
0,600,181,601

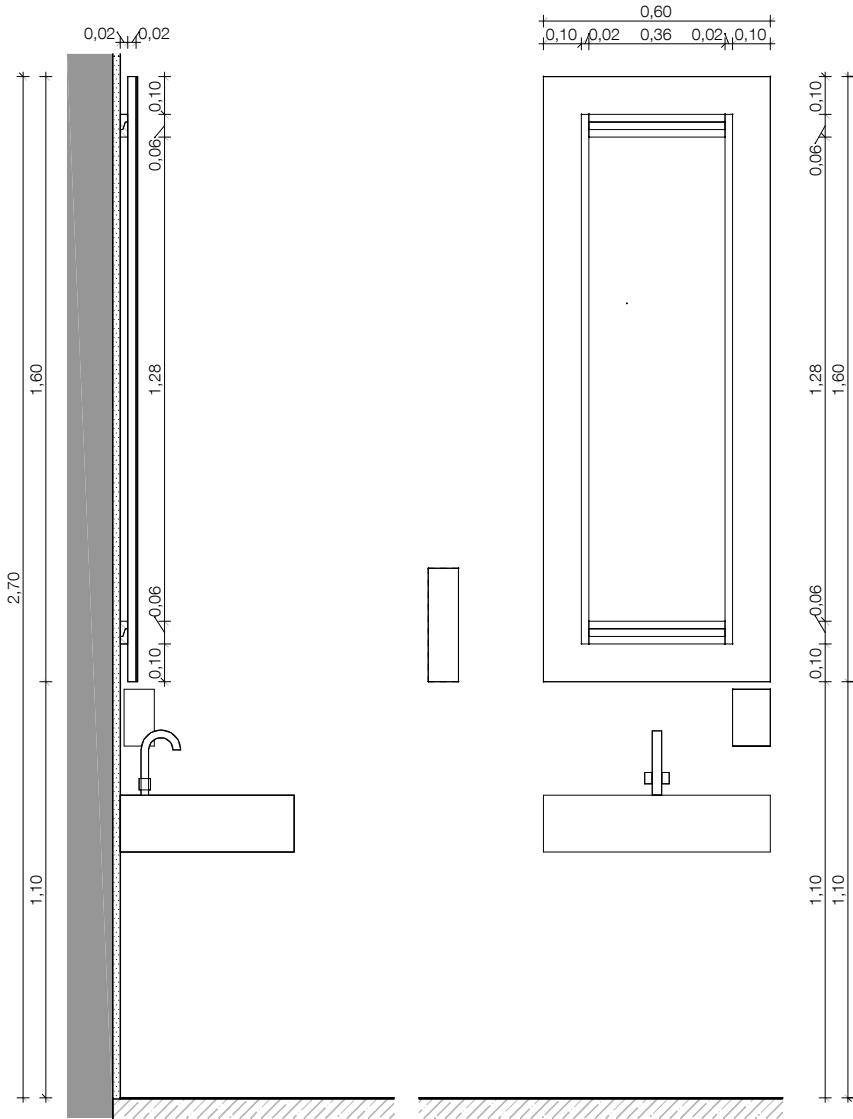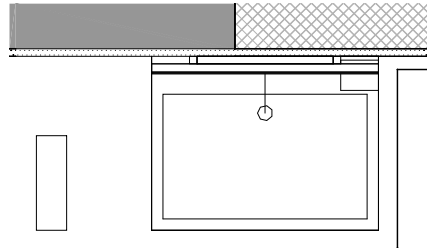

± 0,00 = 154,95

og.5-6

Ogledala pri umivalnikih so nalepljena na barvano leseno ploščo. Plošča je pritrjena na barvano fe podkonstrukcijo. Podokonstrukcija je izvedena iz barvanih pohištenih profilov in je pritrjena dirtekno v steno. Podkonstrukcija omogoča odpiranje po shemah. Vsako ogledalo takšnega tipa ima vključeno ključavnico s ključem, ki je montirana na skritem mestu. Ogledala, ki se odpirajo po principu poklopnih dviznih vrat imajo vodila, ki zagotavljajo nežno in tiho zapiranje (kot npr.: Blum). Ogledala, ki se odpirajo na stran imajo poleg ključavnice tudi magnet za zapiranje. Tečaji morajo biti prilagojeni na na dimenzijo krila in težo ogledala. Vodila morajo omogočati ustavljanje krila v odprti poziciji.



M E D P R O S T O R

Medprostor, arhitekturalne atelje d.o.o.



Breg 22/III, SI - 1000 Ljubljana,
T: 083813648, F:083813649,
Ep: info@medprostor.si, I: www.medprostor.si

številka projekta	0071 - 2014
naročnik	OBČINA BREŽICE
naslov naročnika	Cesta prvih borcev 18 8250 Brežice
vrsta objekta	OŠ IN VRTEC CERKLJE OB KRKI
mesto gradnje	Cerklje ob Krki
številka parcele	3124/1, 3124/2, 3124/11, 3127/5, 3126/1, 3127/11
katastrska občina	1302 Cerklje
vrsta projektna dokumentacije	P Z I
načrt	OPREMA
risba	Ogledala 3
merilo	1 : 20
datum datum spremembe	december 2015
številka lista	o5.08.3

odgovorni vodja projekta identifikacijska številka	Rok Žnidaršič, u.d.i.a. ZAPS - 1576
odgovorni projektant arhitekture identifikacijska številka	Rok Žnidaršič, u.d.i.a. ZAPS - 1576
projektanti	Jerneja Fischer Knap, u.d.i.a. Mojca Gabrič, u.d.i.a. Samo Mlakar, u.d.i.a. Dejan Fortuna, u.d.i.a.

Vse mere preveriti na mestu! I Vse nejasnosti reševati skupaj s projektantom! I Delavniške načrte izdelava izvajalec, pred vgradnjo jih mora pisno potrditi odgovorni vodja projekta! I Za izbrane barve in materiale izvajalec izdelava vzorce, ki morajo biti potrjeni s strani projektanta. I Predmetni načrt je avtorsko delo, zato mora vse spremembe objekta potrditi izključno odgovorni projektant arhitekture! I Vse potrditve, pregledi, spremembe itd. s strani odgovornih projektantov morajo biti pisne in navedene v gradbenem dnevniku!

Ogledala pri umivalnikih so nalepljena na barvano leseno ploščo. Plošča je pritrjena na barvano fe podkonstrukcijo. Podokonstrukcija je izvedena iz barvanih pohištenih profilov in je pritrjena direktno v steno. Podkonstrukcija omogoča odpiranje po shemah. Vsako ogledalo takšnega tipa ima vključeno ključavnico s ključem, ki je montirana na skritem mestu. Ogledala, ki se odpirajo po principu poklopnih dviznih vrat imajo vodila, ki zagotavljajo nežno in tiho zapiranje (kot npr.: Blum). Ogledala, ki se odpirajo na stran imajo poleg ključavnice tudi magnet za zapiranje. Tečaji morajo biti prilagojeni na na dimenzijo krila in težo ogledala. Vodila morajo omogočati ustavljanje krila v odprti poziciji.

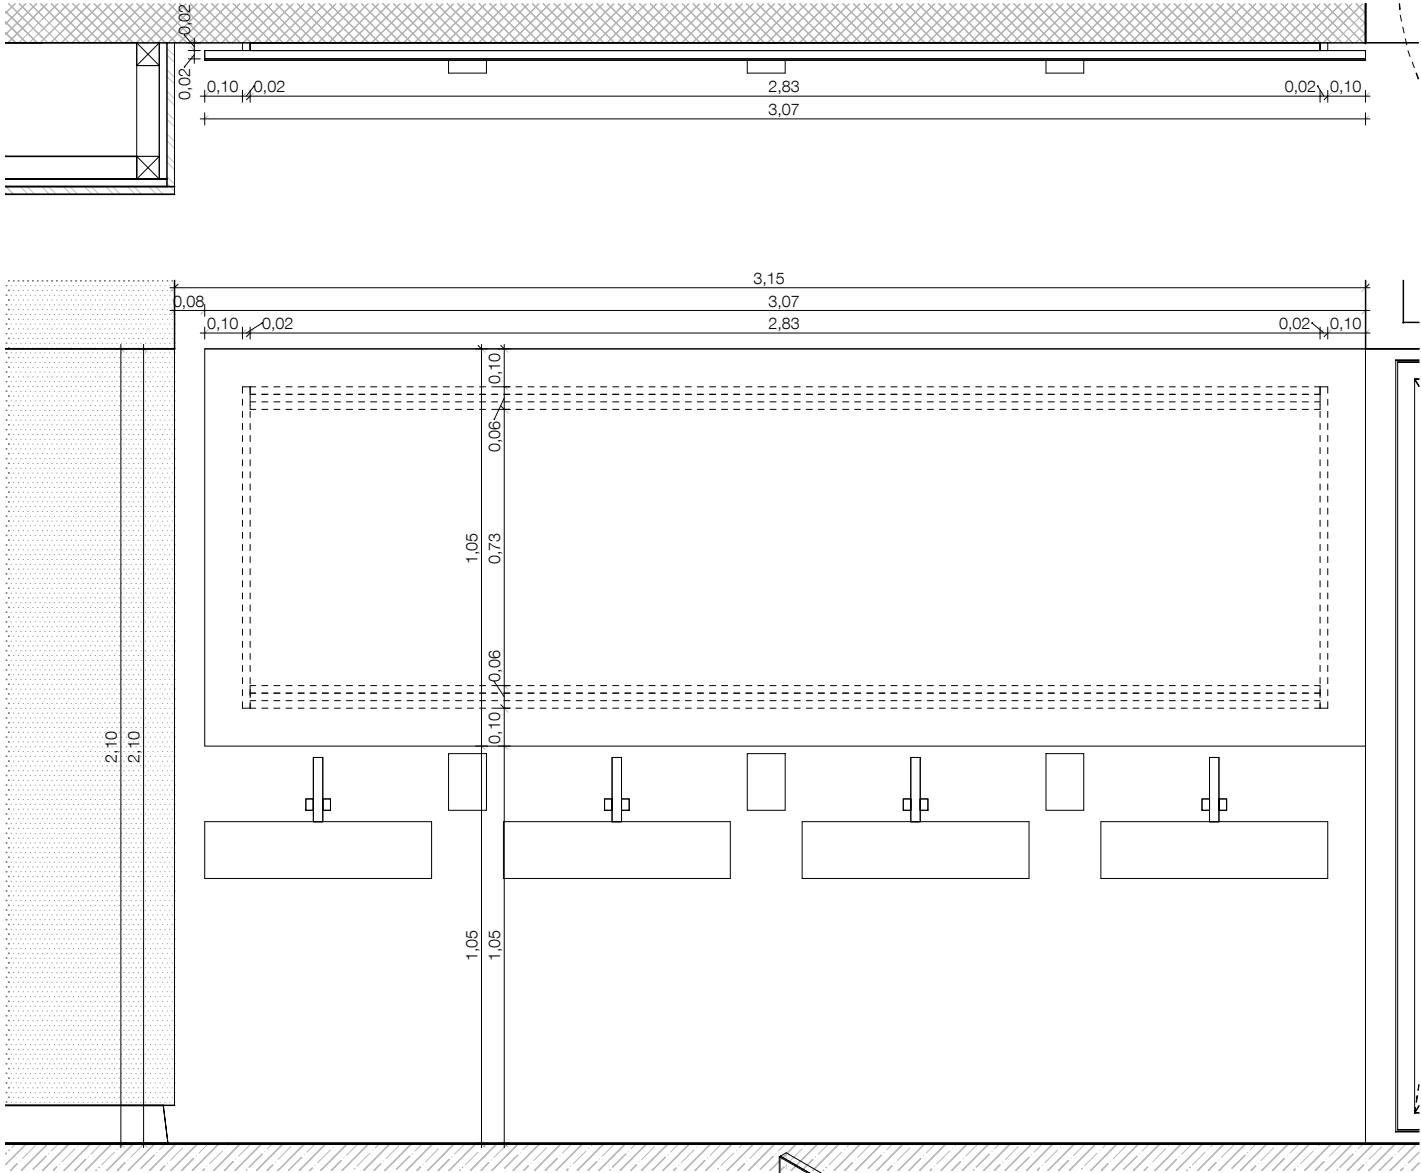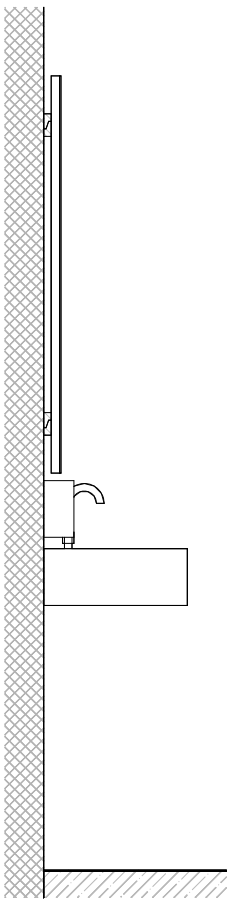

M E D P R O S T O R

Medprostor, arhitekturni atelje d.o.o.
Breg 22/III, SI - 1000 Ljubljana,
T: 083813648, F:083813649,
Ep: info@medprostor.si, I: www.medprostor.si


številka projekta	0071 - 2014
naročnik	OBČINA BREŽICE
naslov naročnika	Cesta prvih borcev 18 8250 Brežice
vrsta objekta	OŠ IN VRTEC CERKLJE OB KRKI
mesto gradnje	Cerklje ob Krki
številka parcele	3124/1, 3124/2, 3124/11, 3127/5, 3126/1, 3127/11
katastrska občina	1302 Cerklje

vrsta projektne dokumentacije	P Z I
načrt	OPREMA
risba	Ogledala 4
merilo	1 : 20
datum datum spremembe	december 2015
številka lista	o5.08.4

odgovorni vodja projekta identifikacijska številka	Rok Žnidaršič, u.d.i.a. ZAPS - 1576
odgovorni projektant arhitekture identifikacijska številka	Rok Žnidaršič, u.d.i.a. ZAPS - 1576
projektanti	Jerneja Fischer Knap, u.d.i.a. Mojca Gabrič, u.d.i.a. Samo Mlakar, u.d.i.a. Dejan Fortuna, u.d.i.a.

Vse mere preveriti na mestu! I Vse nejasnosti re ševati skupaj s projektantom! I Delavniške načrte izdela izvajalec, pred vgradnjo jih mora pisno potrditi odgovorni vodja projekta! I Za izbrane barve in materiale izvajalec izdela vzorce, ki morajo biti potrjeni s strani projektanta. I Predmetni načrt je avtorsko delo, zato mora vse spremembe objekta potrditi izključno odgovorni projektant arhitekture! I Vse potrditve, pregledi, spremembe itd. s strani odgovornih projektantov morajo biti pisne in navedene v gradbenem dnevniku!

Ogledala pri umivalnikih so nalepljena na barvano leseno ploščo. Plošča je pritrjena na barvano fe podkonstrukcijo. Podkonstrukcija je izvedena iz barvanih pohištenih profilov in je pritrjana dirtekno v steno. Podkonstrukcija omogoča odpiranje po shemah. Vsako ogledalo takšnega tipa ima vključeno ključavnico s ključem, ki je montirana na skritem mestu. Ogledala, ki se odpirajo po principu poklopnih dviznih vrat imajo vodila, ki zagotavljajo nežno in tiho zapiranje (kot npr.: Blum). Ogledala, ki se odpirajo na stran imajo poleg ključavnice tudi magnet za zapiranje. Tečaji morajo biti prilagojeni na na dimenzijo krila in težo ogledala. Vodila morajo omogočati ustavljanje krila v odprti poziciji.

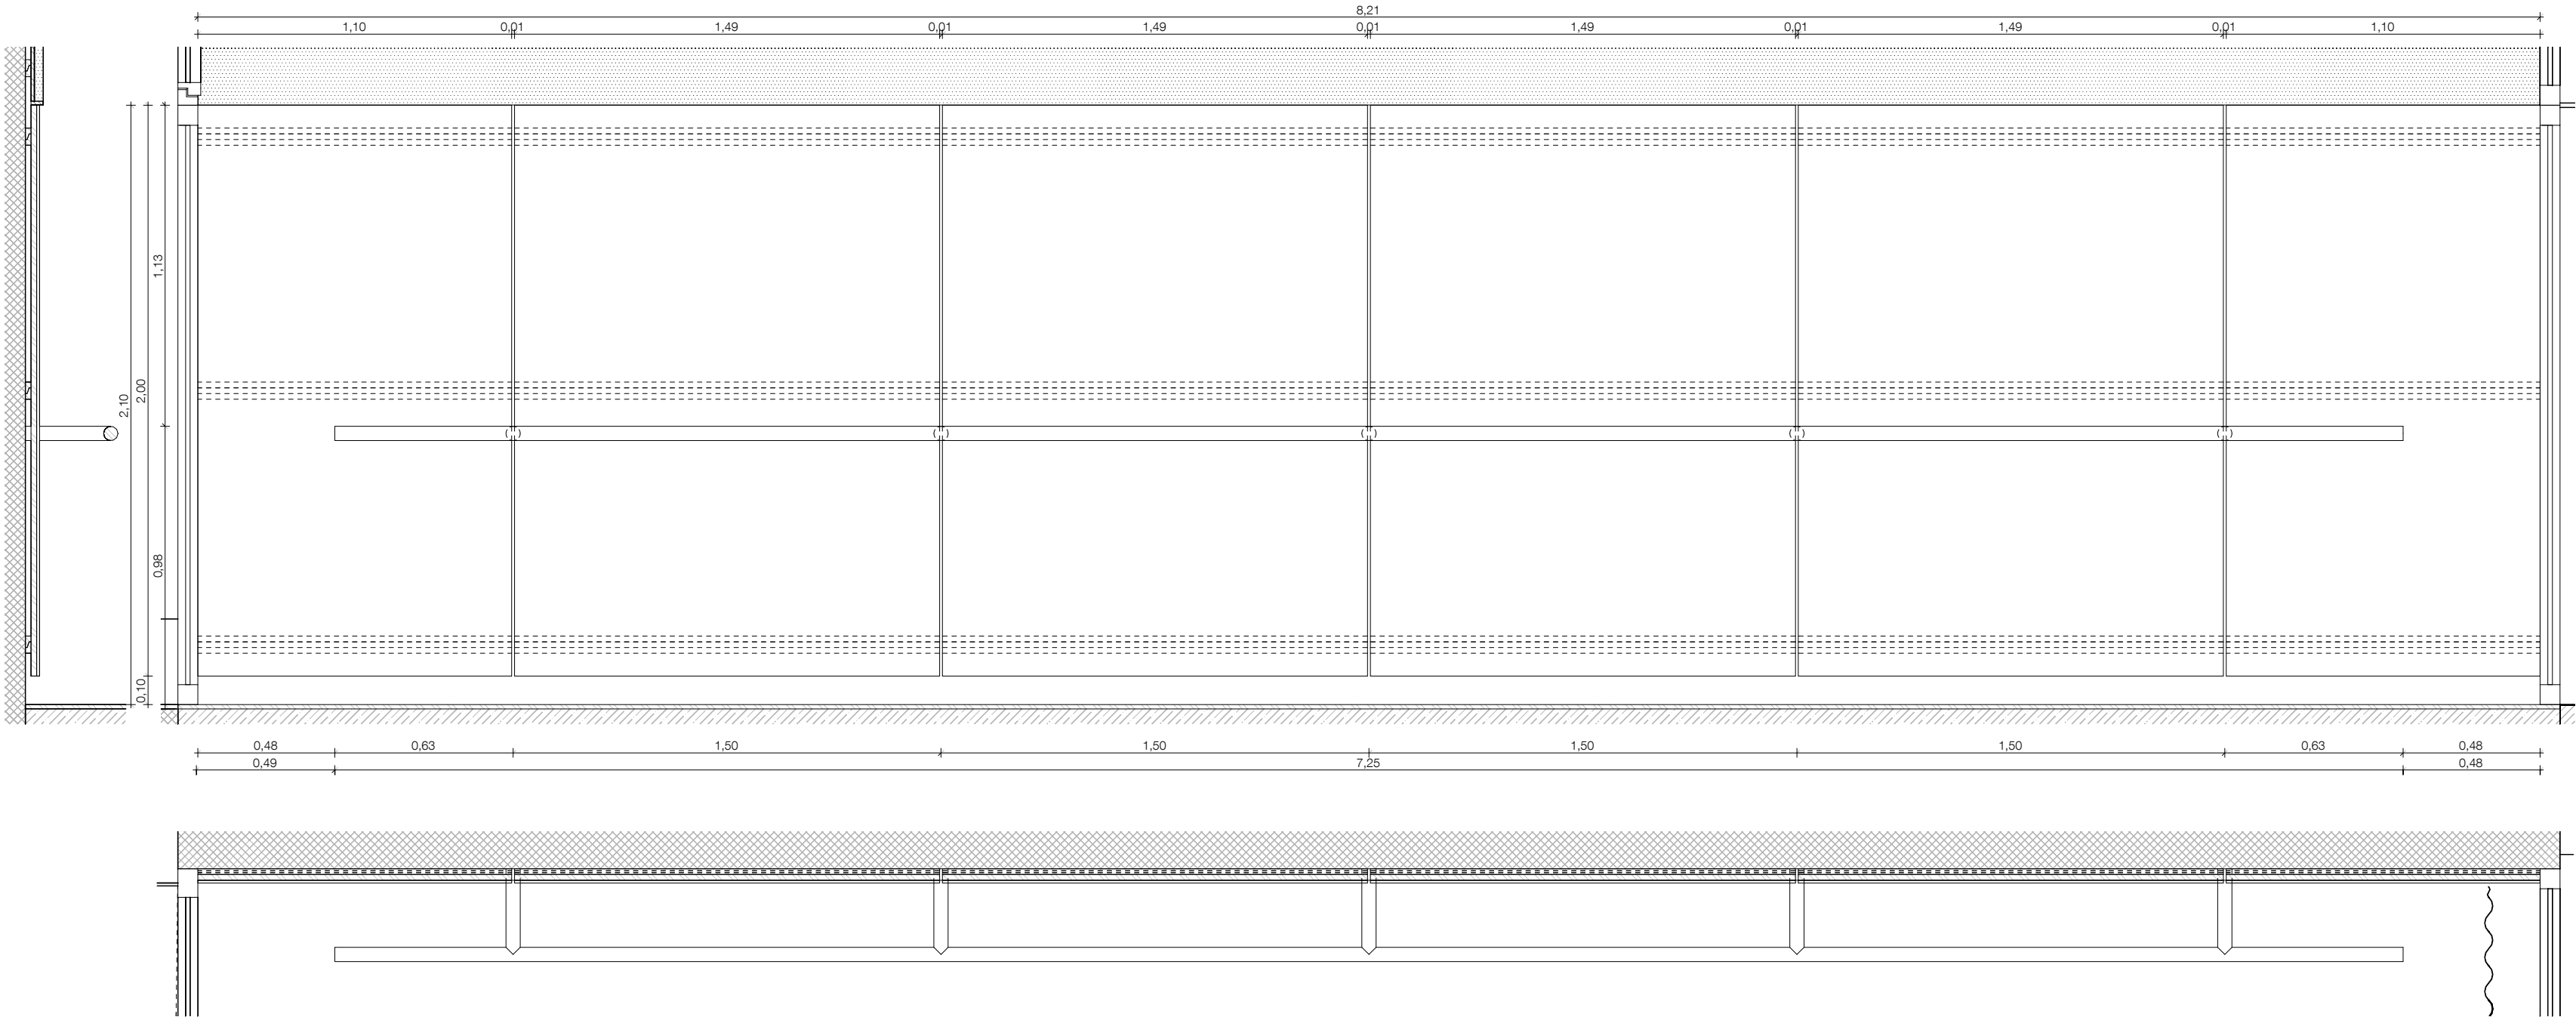

MM


M E D P R O S T O R

Medprostor, arhitekturni atelje d.o.o.
Breg 22/III, SI - 1000 Ljubljana,
T: 083813648, F:083813649,
Ep: info@medprostor.si, I: www.medprostor.si

številka projekta	0071 - 2014
naročnik	OBČINA BREŽICE
naslov naročnika	Cesta prvih borcev 18 8250 Brežice
vrsta objekta	OŠ IN VRTEC CERKLJE OB KRKI
mesto gradnje	Cerklje ob Krki
številka parcele	3124/1, 3124/2, 3124/11, 3127/5, 3126/1, 3127/11
katastrska občina	1302 Cerklje

vrsta projektne dokumentacije	P Z I
načrt	OPREMA
risba	Ogledala 5
merilo	1 : 20
datum datum spremembe	december 2015
številka lista	o5.08.5

odgovorni vodja projekta identifikacijska številka	Rok Žnidašič, u.d.i.a. ZAPS - 1576
odgovorni projektant arhitekture identifikacijska številka	Rok Žnidašič, u.d.i.a. ZAPS - 1576
projektanti	Jerneja Fischer Knap, u.d.i.a. Mojca Gabrič, u.d.i.a. Samo Mlakar, u.d.i.a. Dejan Fortuna, u.d.i.a.

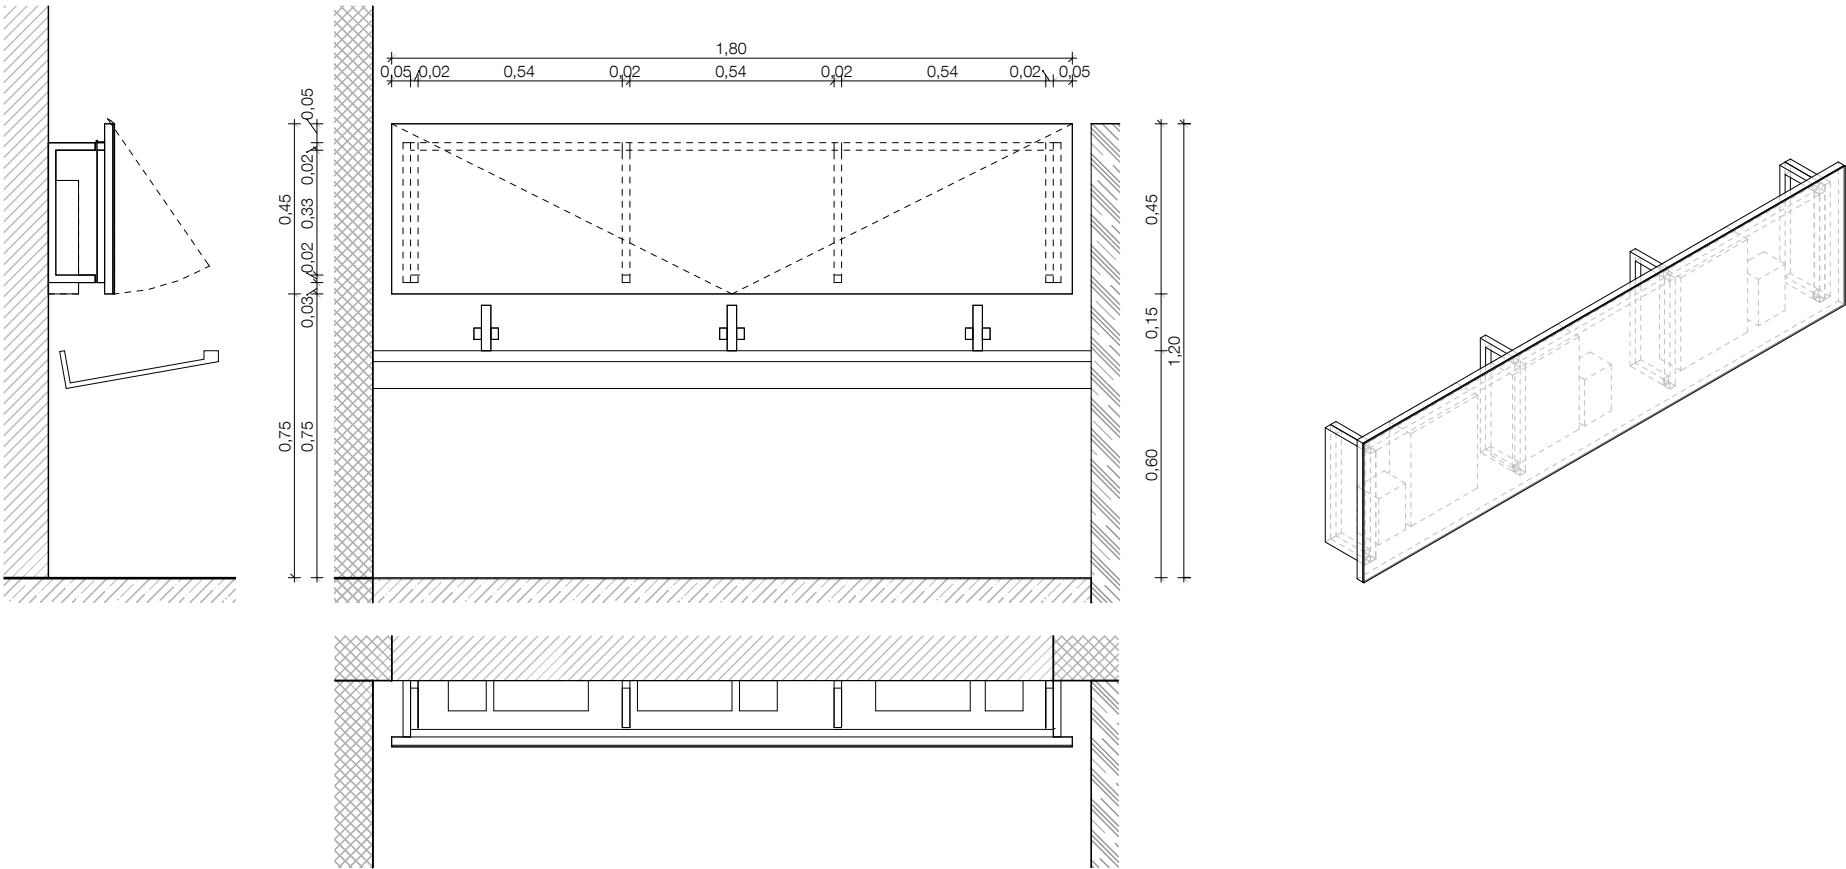

Ogledala pri umivalnikih so nalepljena na barvano leseno ploščo. Plošča je pritrjena na barvano fe podkonstrukcijo. Podkonstrukcija je izvedena iz barvanih pohištenih profilov in je pritrjena dirtekno v steno. Podkonstrukcija omogoča odpiranje po shemah. Vsako ogledalo takšnega tipa ima vključeno ključavnico s ključem, ki je montirana na skritem mestu. Ogledala, ki se odpirajo po principu poklopnih dviznih vrat imajo vodila, ki zagotavljajo nežno in tiho zapiranje (kot npr.: Blum). Ogledala, ki se odpirajo na stran imajo poleg ključavnice tudi magnet za zapiranje. Tečaji morajo biti prilagojeni na na dimenzijo krila in težo ogledala. Vodila morajo omogočati ustavljanje krila v odprti poziciji.





M E D P R O S T O R

Medprostor, arhitekturni atelje d.o.o.

Breg 22/III, SI - 1000 Ljubljana,
T: 083813648, F:083813649,
Ep: info@medprostor.si, I: www.medprostor.si

številka projekta	0071 - 2014
naročnik	OBČINA BREŽICE
naslov naročnika	Cesta prvih borcev 18 8250 Brežice
vrsta objekta	OŠ IN VRTEC CERKLJE OB KRKI
mesto gradnje	Cerklje ob Krki
številka parcele	3124/1, 3124/2, 3124/11, 3127/5, 3126/1, 3127/11
katastrska občina	1302 Cerklje
vrsta projektne dokumentacije	P Z I
načrt	OPREMA
risba	Ogledala 6
merilo	1 : 20
datum datum spremembe	december 2015
številka lista	o5.08.6

odgovorni vodja projekta identifikacijska številka	Rok Žnidaršič, u.d.i.a. ZAPS - 1576
odgovorni projektant arhitekture identifikacijska številka	Rok Žnidaršič, u.d.i.a. ZAPS - 1576
projektanti	Jerneja Fischer Knap, u.d.i.a. Mojca Gabrič, u.d.i.a. Samo Mlakar, u.d.i.a. Dejan Fortuna, u.d.i.a.

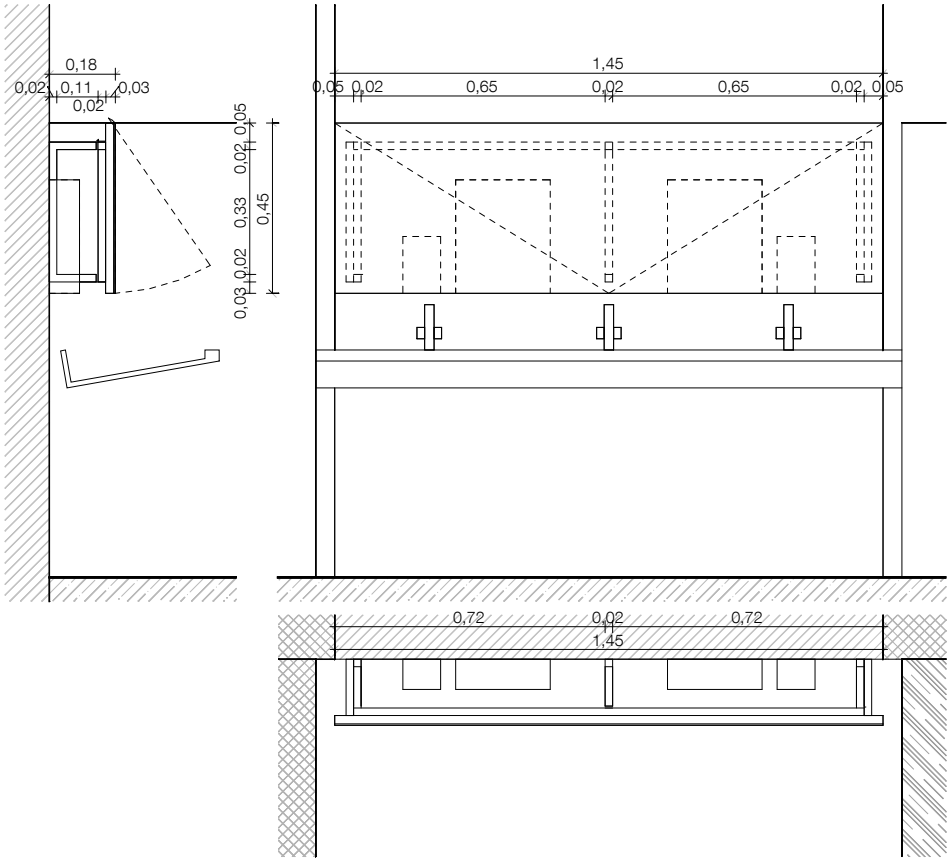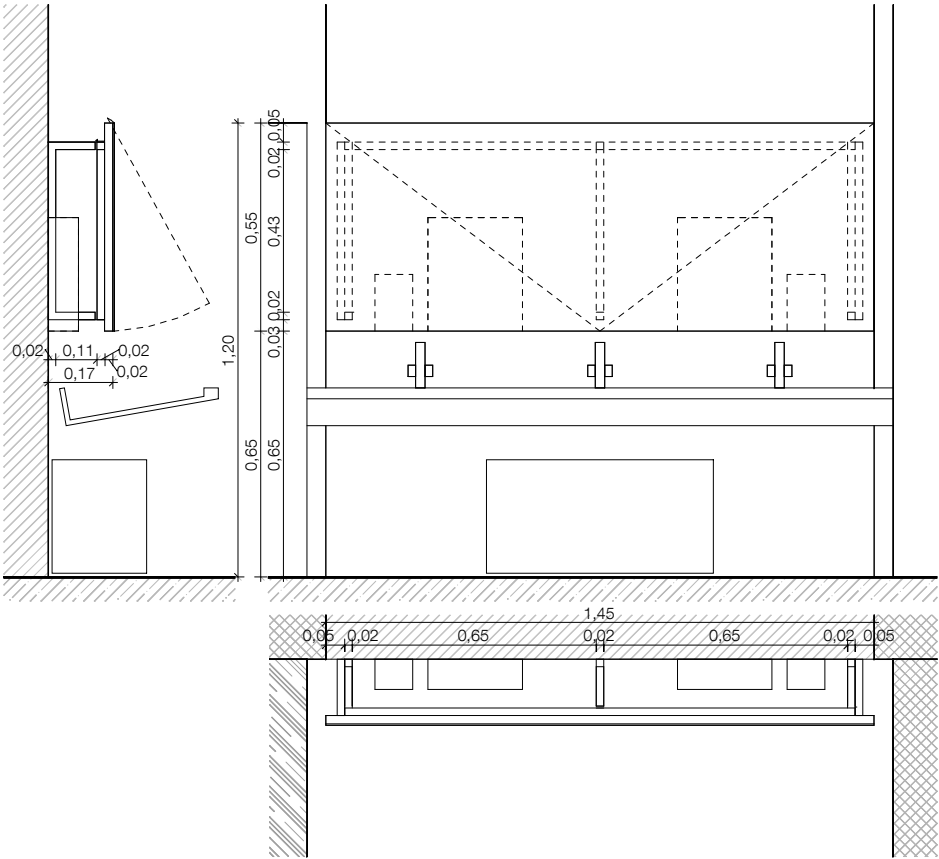


Vse mere preveriti na mestu! I Vse nejasnosti re ševati skupaj s projektantom! I Delavniške načrte izdela izvajalec, pred vgradnjo jih mora pisno potrditi odgovorni vodja projekta! I Za izbrane barve in materiale izvajalec izdela vzorce, ki morajo biti potrjeni s strani projektanta. I Predmetni načrt je avtorsko delo, zato mora vse spremembe objekta potrditi izključno odgovorni projektant arhitekture! I Vse potrditve, pregledi, spremembe itd. s strani odgovornih projektantov morajo biti pisne in navedene v gradbenem dnevniku!

ogv.04

previjalna vrtec


š(m) g(m) v(m) št.
0,80 0,18 0,90 1

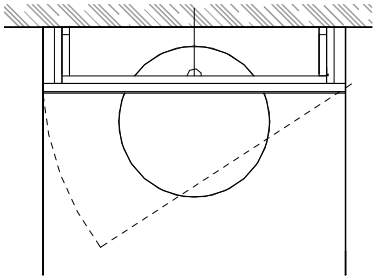

ogv.05

vrtec zunanje

š(m) g(m) v(m) št.
1,20 0,18 0,60 1

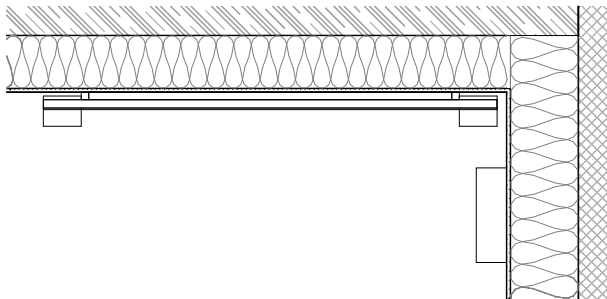

± 0,00 = 154,95

ogv.4-6

Ogledala pri umivalnikih so nalepljena na barvano leseno ploščo. Plošča je pritrjena na barvano fe podkonstrukcijo. Podkonstrukcija je izvedena iz barvanih pohištenih profilov in je pritrjena dirtekno v steno. Podkonstrukcija omogoča odpiranje po shemah. Vsako ogledalo takšnega tipa ima vključeno ključavnico s ključem, ki je montirana na skritem mestu. Ogledala, ki se odpirajo po principu poklopnih dviznih vrat imajo vodila, ki zagotavljajo nežno in tiho zapiranje (kot npr.: Blum). Ogledala, ki se odpirajo na stran imajo poleg ključavnice tudi magnet za zapiranje. Tečaji morajo biti prilagojeni na na dimenzijo krila in težo ogledala. Vodila morajo omogočati ustavljanje krila v odprti poziciji.



M E D P R O S T O R

Medprostor, arhitekturni atelje d.o.o.

Breg 22/III, SI - 1000 Ljubljana,
T: 083813648, F:083813649,
Ep: info@medprostor.si, I: www.medprostor.si

številka projekta	0071 - 2014
naročnik	OBČINA BREŽICE
naslov naročnika	Cesta prvih borcev 18 8250 Brežice
vrsta objekta	OŠ IN VRTEC CERKLJE OB KRKI
mesto gradnje	Cerklje ob Krki
številka parcele	3124/1, 3124/2, 3124/11, 3127/5, 3126/1, 3127/11
katastrska občina	1302 Cerklje


vrsta projektne dokumentacije	P Z I
načrt	OPREMA
risba	Ogledala 7
merilo	1 : 20
datum datum spremembe	december 2015
številka lista	o5.08.7

odgovorni vodja projekta identifikacijska številka	Rok Žnidaršič, u.d.i.a. ZAPS - 1576
odgovorni projektant arhitekture identifikacijska številka	Rok Žnidaršič, u.d.i.a. ZAPS - 1576
projektanti	Jerneja Fischer Knap, u.d.i.a. Mojca Gabrič, u.d.i.a. Samo Mlakar, u.d.i.a. Dejan Fortuna, u.d.i.a.

ogv.06

vrtec igralnica

š(m) g(m) v(m) št.
0,83 0,07 3,86 5

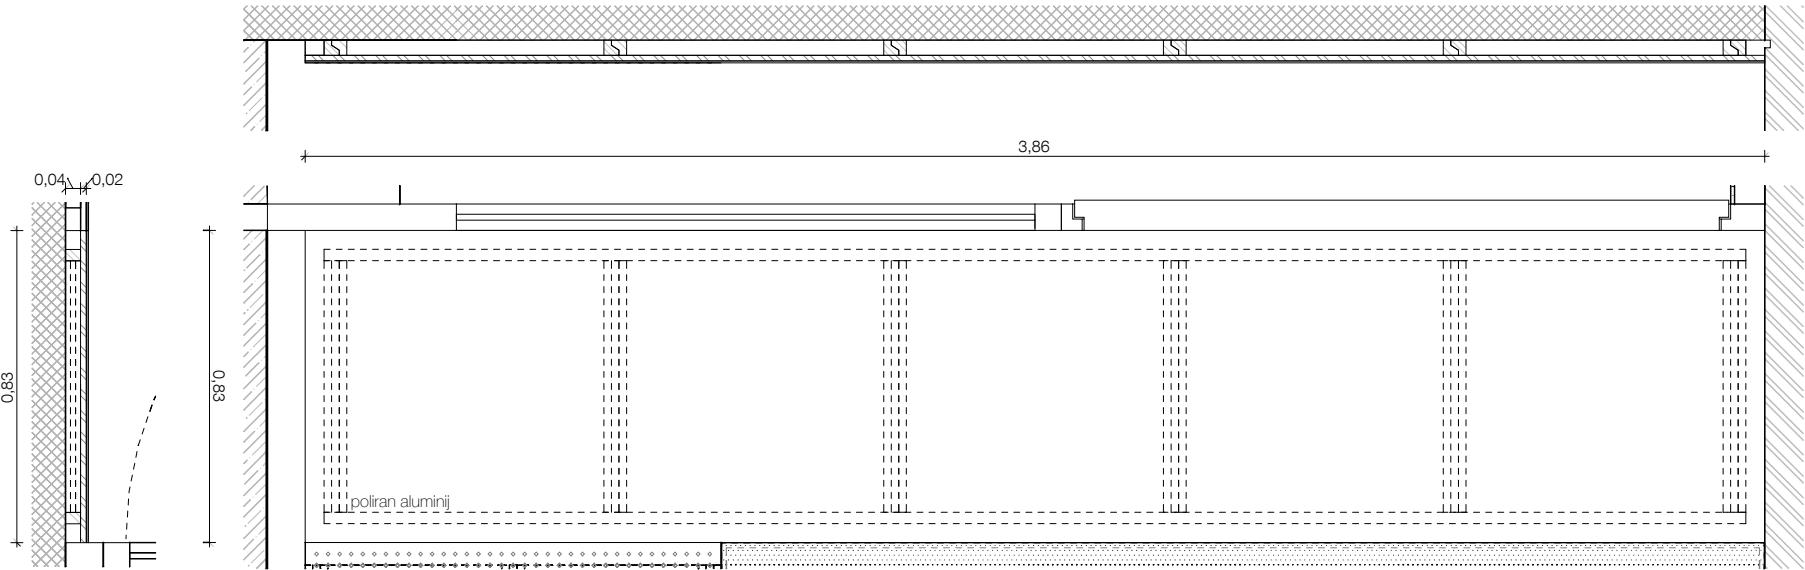

Vse mere preveriti na mestu! I Vse nejasnosti re ševati skupaj s projektantom! I Delavniške načrte izdela izvajalec, pred vgradnjo jih mora pisno potrditi odgovorni vodja projekta! I Za izbrane barve in materiale izvajalec izdela vzorce, ki morajo biti potrjeni s strani projektanta. I Predmetni načrt je avtorsko delo, zato mora vse spremembe objekta potrditi izključno odgovorni projektant arhitekture! I Vse potrditve, pregledi, spremembe itd. s strani odgovornih projektantov morajo biti pisne in navedene v gradbenem dnevniku!

± 0,00 = 154,95

id.1-3

Informacijske deske so izvedene iz lesenih vezanih plošč z nalepljeno plutovinasto oblogo v traku. Plošče so obrobljene z ABS trakovi, tako da je rob plute pokrit. Plošče so nato pritrjene na stene z vnaprej pripravljenimi nasadili, ki omogočajo nevidno pritrjevanje. Celotni sestav lakoran v barvi po izboru arhitekta. Informacijske deske, ki imajo dodano oznako apT, so izdelane kot akustične obloge, ki imajo dodano mineralno volno s črnim voalom. Sprednje plošče takih elementov so perforirane.



M E D P R O S T O R

Medprostor, arhitekturni atelje d.o.o.

Breg 22/III, SI - 1000 Ljubljana,

T: 083813648, F:083813649,

Ep: info@medprostor.si, I: www.medprostor.si

številka projekta	0071 - 2014
-------------------	-------------

naročnik	OBČINA BREŽICE
----------	----------------

naslov naročnika	Cesta prvih borcev 18 8250 Brežice
------------------	---------------------------------------

vrsta objekta	OŠ IN VRTEC CERKLJE OB KRKI
---------------	--------------------------------

mesto gradnje	Cerklje ob Krki
---------------	-----------------

številka parcele	3124/1, 3124/2, 3124/11, 3127/5, 3126/1, 3127/11
katastrska občina	1302 Cerklje

vrsta projektne dokumentacije	P Z I
-------------------------------	--------------

načrt	OPREMA
-------	--------

risba	Informacijske deske 1
-------	-----------------------

merilo	1 : 20
--------	--------


datum datum spremembe	december 2015
--------------------------	---------------

številka lista	o5.09.1
----------------	---------

odgovorni vodja projekta identifikacijska številka	Rok Žnidaršič, u.d.i.a. ZAPS - 1576
---	--

odgovorni projektant arhitekture identifikacijska številka	Rok Žnidaršič, u.d.i.a. ZAPS - 1576
---	--


projektanti	Jerneja Fischer Knap, u.d.i.a. Mojca Gabrič, u.d.i.a. Samo Mlakar, u.d.i.a. Dejan Fortuna, u.d.i.a.
-------------	--

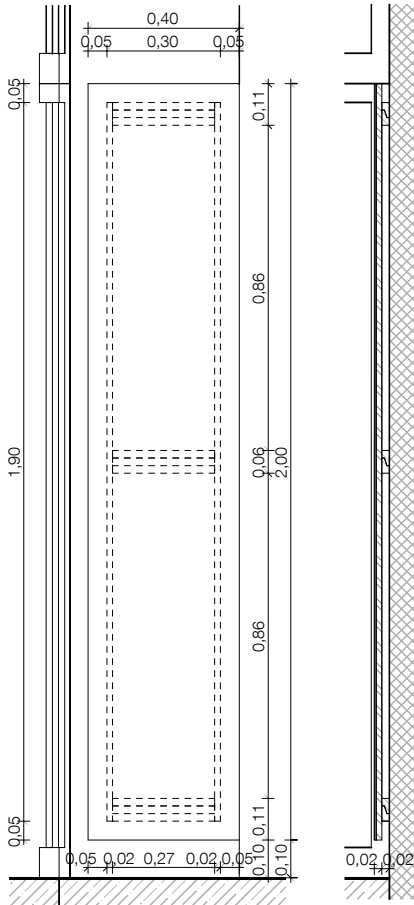

id.01

oglasna deska pluta

š(m)	g(m)	v(m)	št.
0,40	0,05	2,00	20

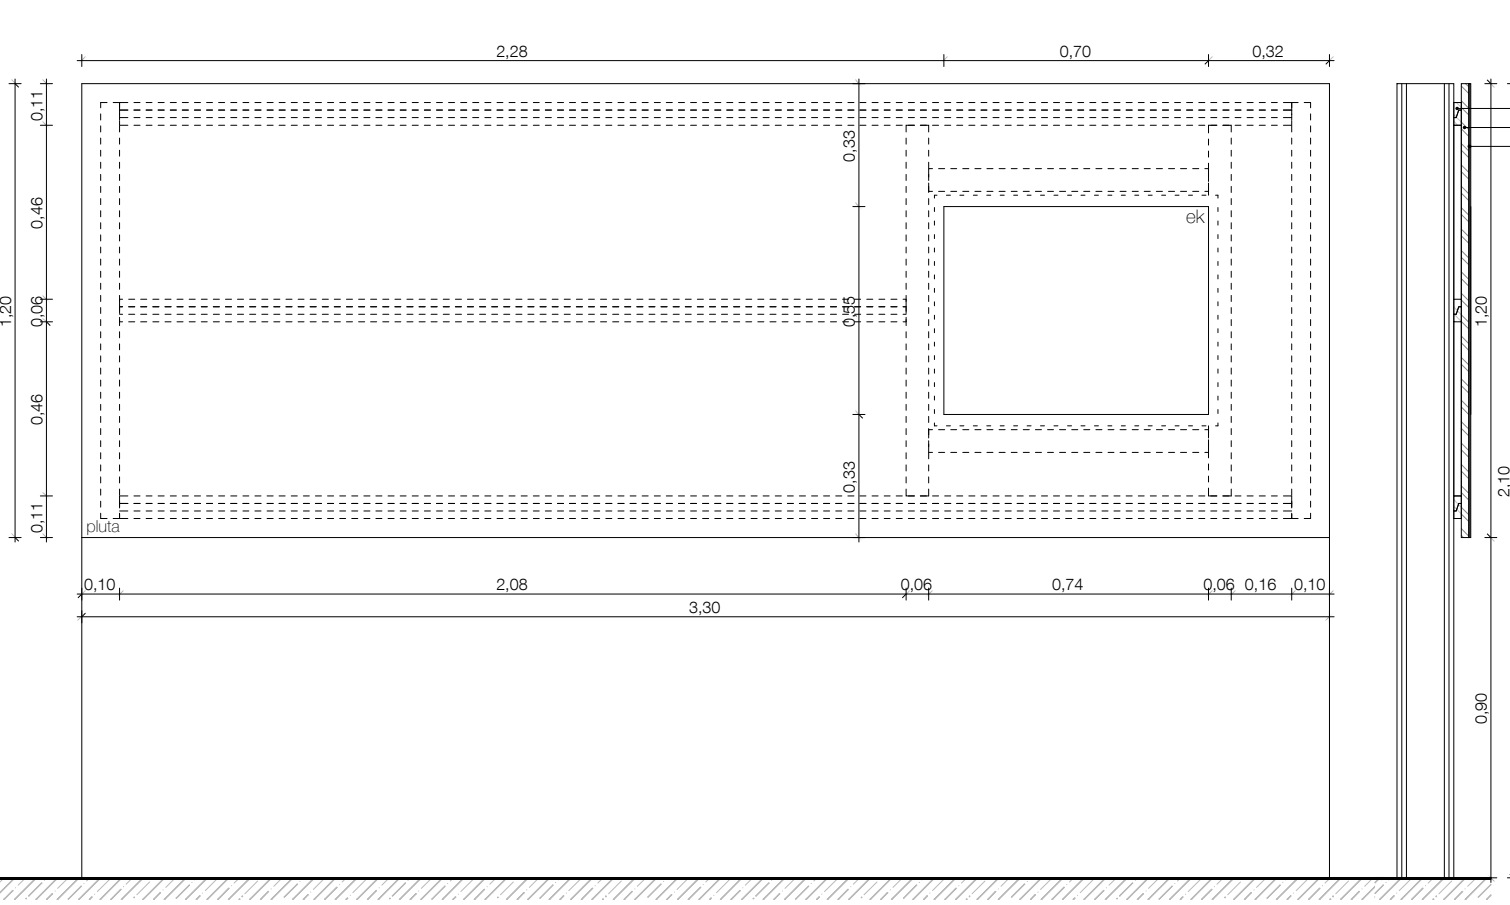

id.02


oglasna deska vhod 2. 3.
triada

š(m)	g(m)	v(m)	št.
3,30	0,05	1,20	1

id.03a (apT)

šola razredi 1.triada

š(m)	g(m)	v(m)	št.
5,60	0,07	1,57	4



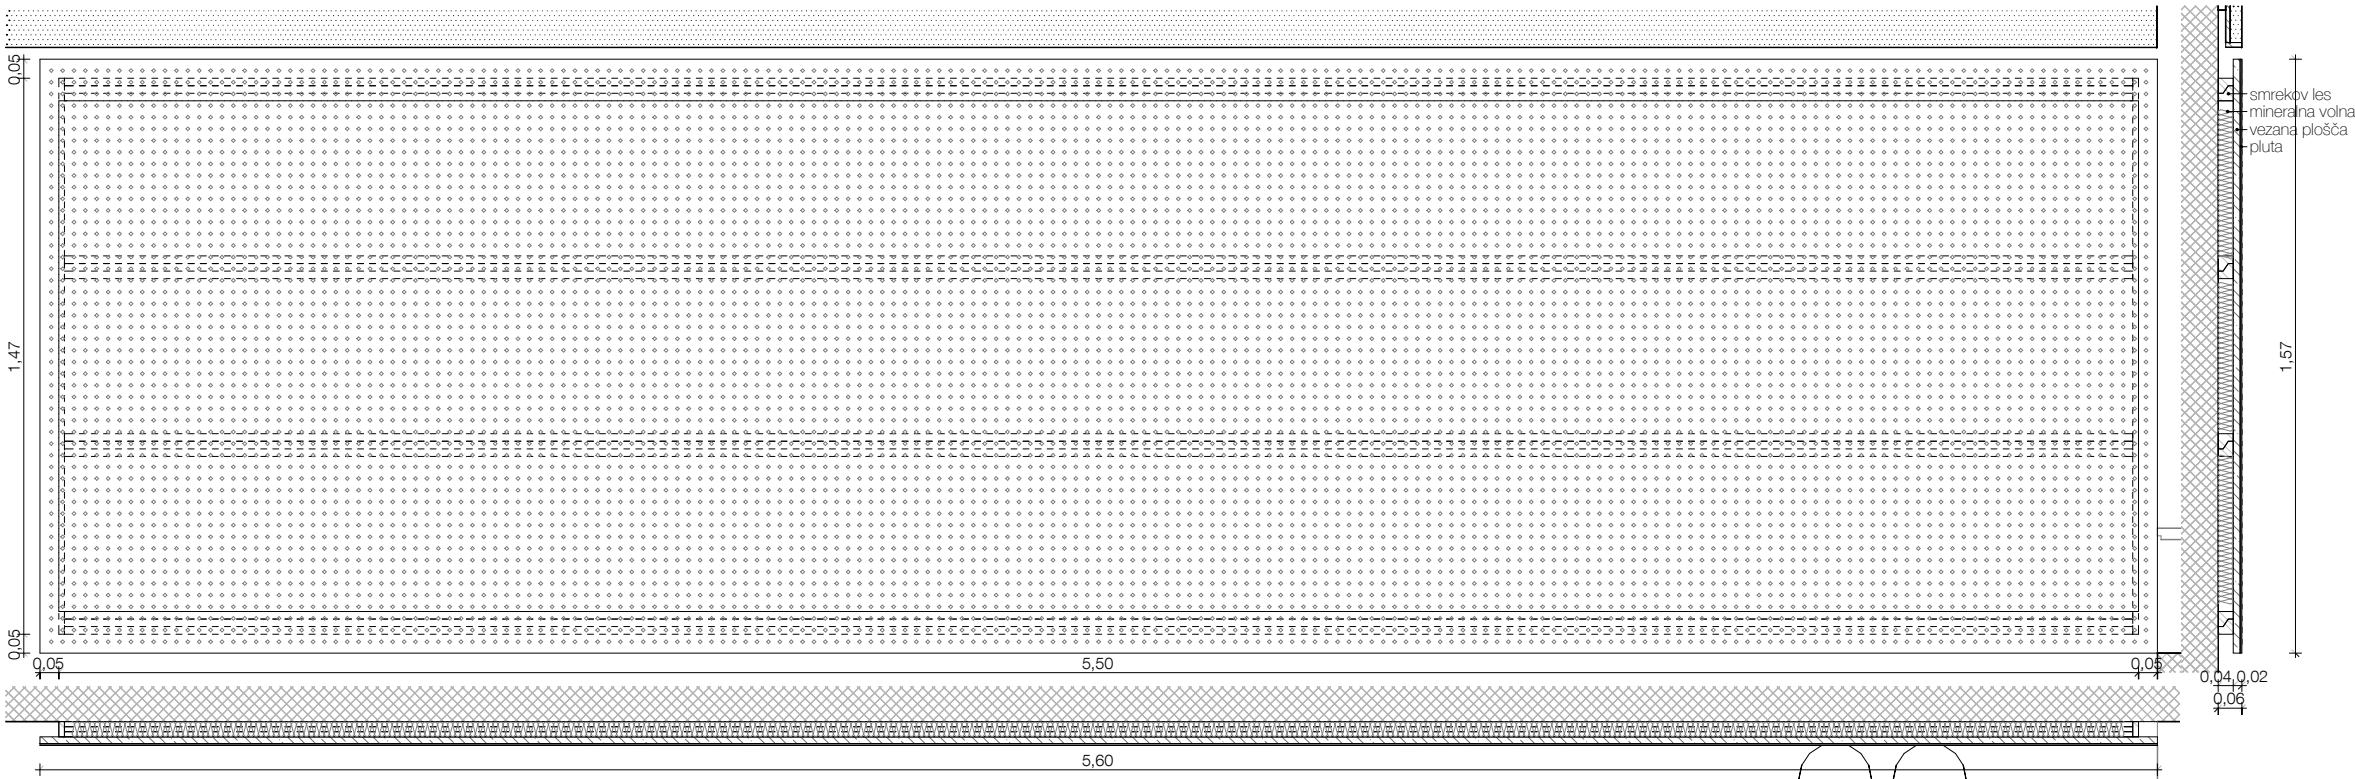


Vse mere preveriti na mestu! I Vse nejasnosti reševati skupaj s projektantom! I Delavniške načrte izdela izvajalec, pred vgradnjo jih mora pisno potrditi odgovorni vodja projekta! I Za izbrane barve in materiale izvajalec izdela vzorce, ki morajo biti potrjeni s strani projektanta. I Predmetni načrt je avtorsko delo, zato mora vse spremembe objekta potrditi izključno odgovorni projektant arhitekture! I Vse potrditve, pregledi, spremembe itd. s strani odgovornih projektantov morajo biti pisne in navedene v gradbenem dnevniku!

± 0,00 = 154,95

id.3-4

Informacijske deske so izvedene iz lesenih vezanih plošč z nalepljeno plutovinasto oblogo v traku. Plošče so obrobline z ABS trakovi, tako da je rob plute pokrit. Plošče so nato pritrjene na stene z vnaprej pripravljenimi nasadili, ki omogočajo nevidno pritrjevanje. Celotni sestav lakoran v barvi po izboru arhitekta. Informacijske deske, ki imajo dodano oznako apT, so izdelane kot akustične obloge, ki imajo dodano mineralno volno s črnim voalom. Sprednje plošče takih elementov so perforirane.

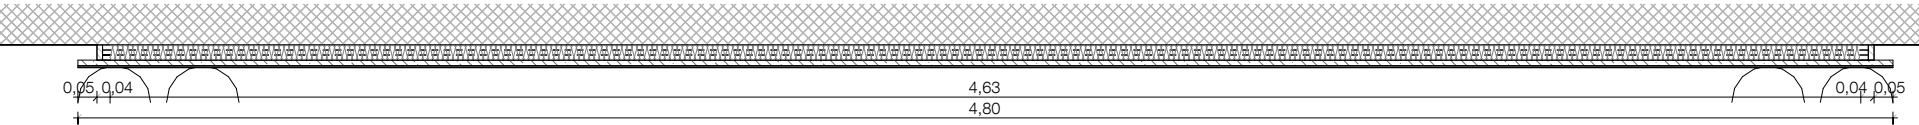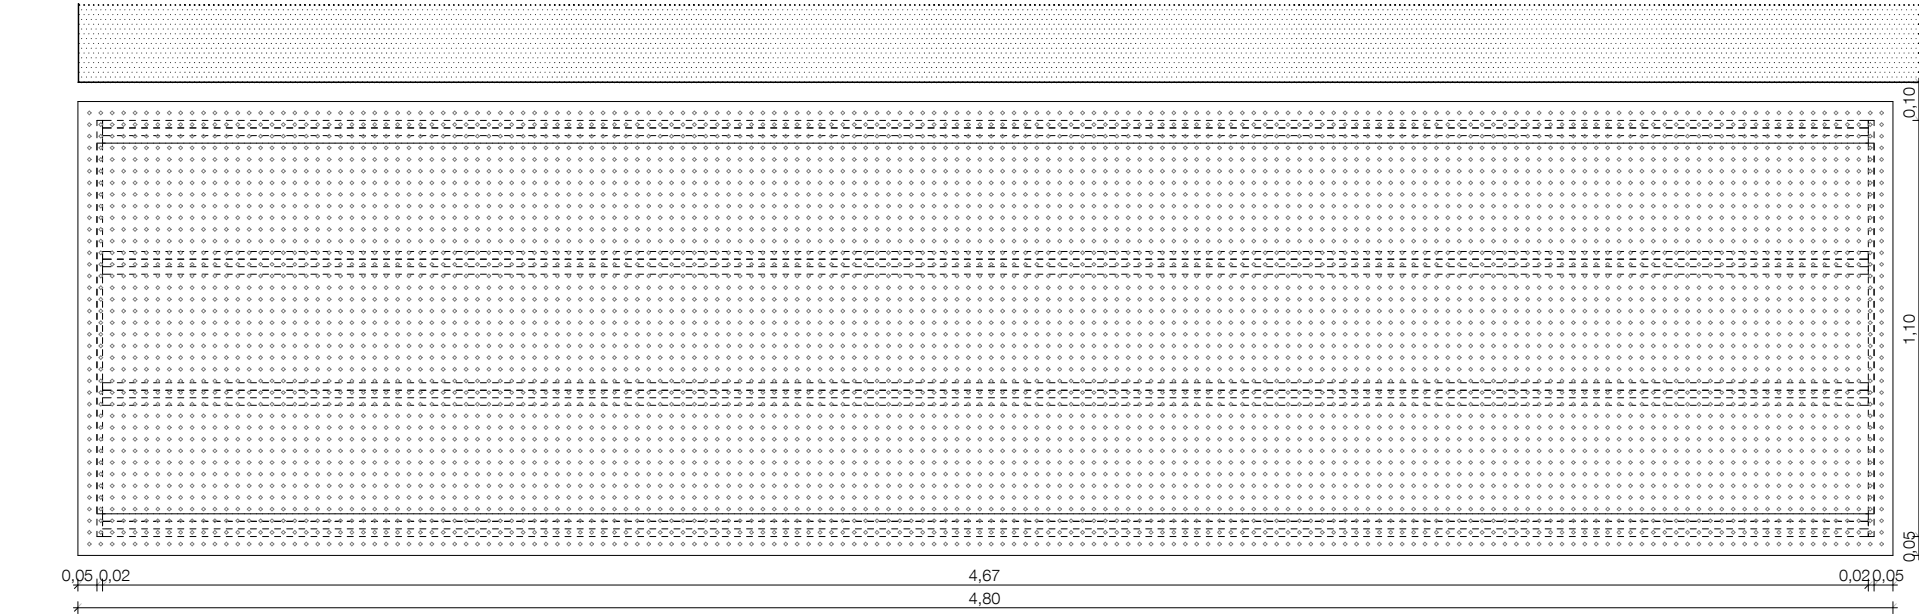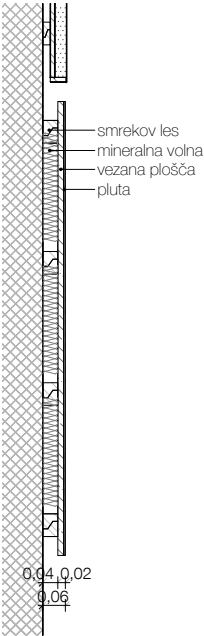



id.03b (apT)	š(m)	g(m)	v(m)	št.
šola razredi 2. 3. triada	4,80	0,07	1,20	8

M E D P R O S T O R

Medprostor, arhitekturni atelje d.o.o.

Breg 22/III, SI - 1000 Ljubljana,
T: 083813648, F:083813649,
Ep: info@medprostor.si, I: www.medprostor.si

številka projekta	0071 - 2014
naročnik	OBČINA BREŽICE
naslov naročnika	Cesta prvih borcev 18 8250 Brežice
vrsta objekta	OŠ IN VRTEC CERKLJE OB KRKI
mesto gradnje	Cerklje ob Krki
številka parcele	3124/1, 3124/2, 3124/11, 3127/5, 3126/1, 3127/11
katastrska občina	1302 Cerklje
vrsta projektne dokumentacije	P Z I
načrt	OPREMA
risba	Informacijske deske 2
merilo	1 : 20
datum datum spremembe	december 2015
številka lista	o5.09.2

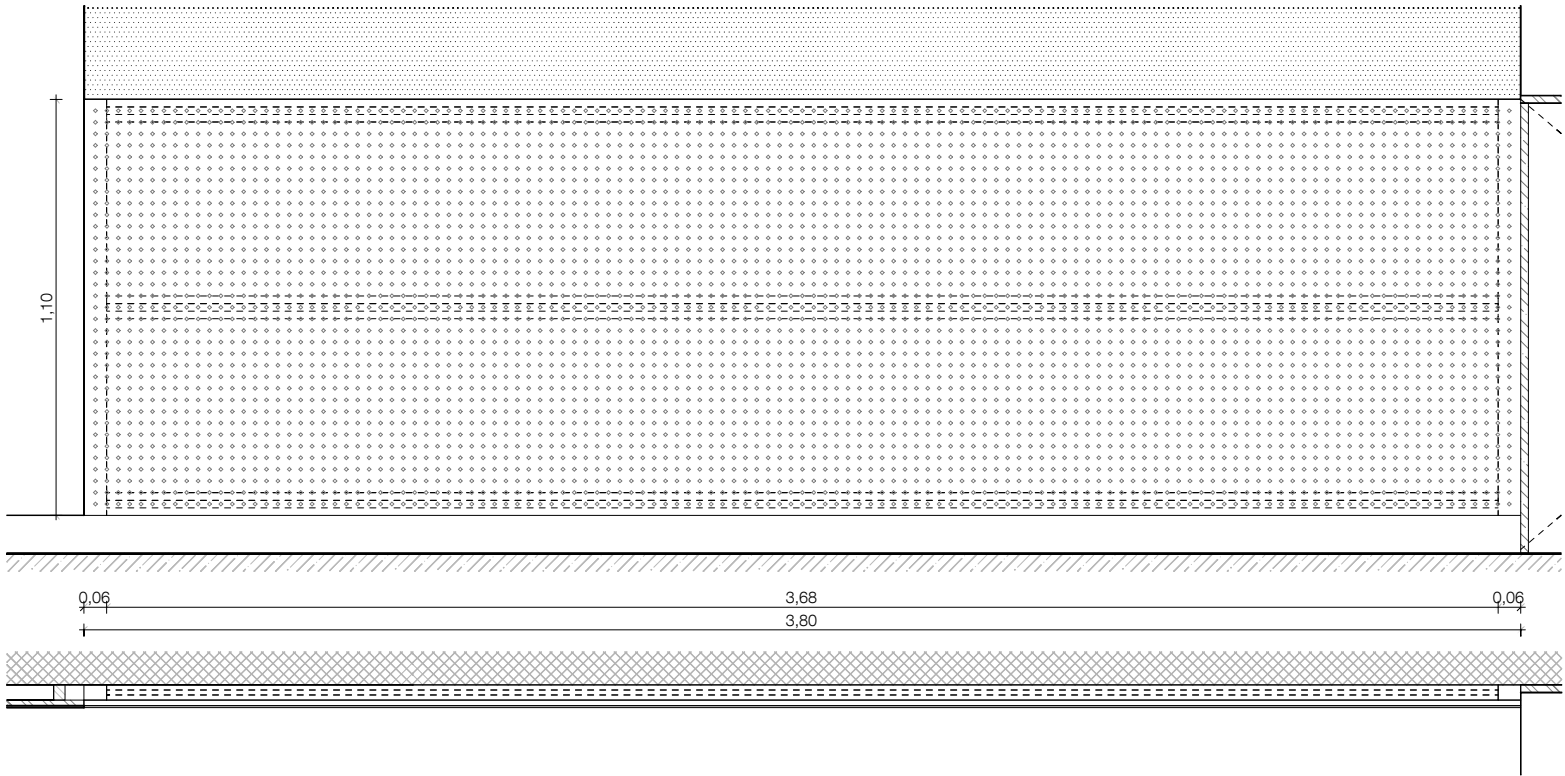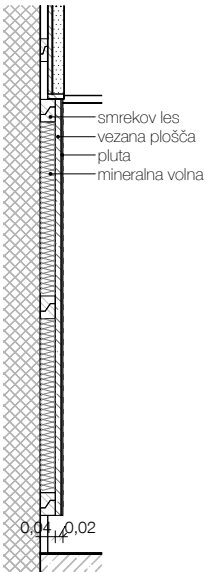

id.04 (apT)	š(m)	g(m)	v(m)	št.
vrtec igralnica	3,80	0,07	1,10	5

Vse mere preveriti na mestu! I Vse nejasnosti re ševati skupaj s projektantom! I Delavniške načrte izdela izvajalec, pred vgradnjo jih mora pisno potrditi odgovorni vodja projekta! I Za izbrane barve in materiale izvajalec izdela vzorce, ki morajo biti potrjeni s strani projektanta. I Predmetni načrt je avtorsko delo, zato mora vse spremembe objekta potrditi izključno odgovorni projektant arhitekture! I Vse potrditve, pregledi, spremembe itd. s strani odgovornih projektantov morajo biti pisne in navedene v gradbenem dnevniku!

odgovorni vodja projekta identifikacijska številka	Rok Žnidaršič, u.d.i.a. ZAPS - 1576
odgovorni projektant arhitekture identifikacijska številka	Rok Žnidaršič, u.d.i.a. ZAPS - 1576
projektanti	Jerneja Fischer Knap, u.d.i.a. Mojca Gabrič, u.d.i.a. Samo Mlakar, u.d.i.a. Dejan Fortuna, u.d.i.a.

± 0,00 = 154,95

Informacijske deske so izvedene iz lesenih vezanih plošč z nalepljeno plutovinasto oblogo v traku. Plošče so obrobjene z ABS trakovi, tako da je rob plute pokrit. Plošče so nato pritrjene na stene z vnaprej pripravljenimi nasadili, ki omogočajo nevidno pritrdjevanje. Celotni sestav lakoran v barvi po izboru arhitekta. Informacijske deske, ki imajo dodano oznako apT, so izdelane kot akustične obloge, ki imajo dodano mineralno volno s črnim voalom. Sprednje plošče takih elementov so perforirane.



M E D P R O S T O R

Medprostor, arhitekturni atelje d.o.o.
Breg 22/III, SI - 1000 Ljubljana,
T: 083813648, F:083813649,
Ep: info@medprostor.si, I: www.medprostor.si

številka projekta	0071 - 2014
naročnik	OBČINA BREŽICE
naslov naročnika	Cesta prvih borcev 18 8250 Brežice
vrsta objekta	OŠ IN VRTEC CERKLJE OB KRKI
mesto gradnje	Cerklje ob Krki
številka parcele	3124/1, 3124/2, 3124/11, 3127/5, 3126/1, 3127/11
katastrska občina	1302 Cerklje

vrsta projektne dokumentacije	P Z I
načrt	OPREMA
risba	Informacijske deske 3
merilo	1 : 20
datum datum spremembe	december 2015
številka lista	o5.09.3


odgovorni vodja projekta identifikacijska številka	Rok Žnidaršič, u.d.i.a. ZAPS - 1576
odgovorni projektant arhitekture identifikacijska številka	Rok Žnidaršič, u.d.i.a. ZAPS - 1576
projektanti	Jerneja Fischer Knap, u.d.i.a. Mojca Gabrič, u.d.i.a. Samo Mlakar, u.d.i.a. Dejan Fortuna, u.d.i.a.

	š(m)	g(m)	v(m)	št.
oglasna deska nadstropje šola	6,61	0,05	1,70	1

Vse mere preveriti na mestu! I Vse nejasnosti re ševati skupaj s projektantom! I Delavniške načrte izdela izvajalec, pred vgradnjo jih mora pisno potrditi odgovorni vodja projekta! I Za izbrane barve in materiale izvajalec izdela vzorce, ki morajo biti potrjeni s strani projektanta. I Predmetni načrt je avtorsko delo, zato mora vse spremembe objekta potrditi izključno odgovorni projektant arhitekture! I Vse potrditve, pregledi, spremembe itd. s strani odgovornih projektantov morajo biti pisne in navedene v gradbenem dnevniku!

Informacijske deske so izvedene iz lesenih vezanih plošč z nalepljeno plutovinasto oblogo v traku. Plošče so obrobljene z ABS trakovi, tako da je rob plute pokrit. Plošče so nato pritrjene na stene z vnaprej pripravljenimi nasadili, ki omogočajo nevidno pritrdjevanje. Celotni sestav lakoran v barvi po izboru arhitekta. Informacijske deske, ki imajo dodano oznako apT, so izdelane kot akustične obloge, ki imajo dodano mineralno volno s črnim voalom. Sprednje plošče takih elementov so perforirane.

idv					
oznaka	tip	v(m)	š(m)	št	skupna A(m2)
idv	informacijska deska	2,00	0,35	5	3,50 m²
idv	informacijska deska	2,00	0,96	1	1,92 m²
idv	informacijska deska	2,00	1,00	1	2,00 m²
idv.O	informacijska deska odp	2,00	1,00	3	6,00 m²
					13,42 m²

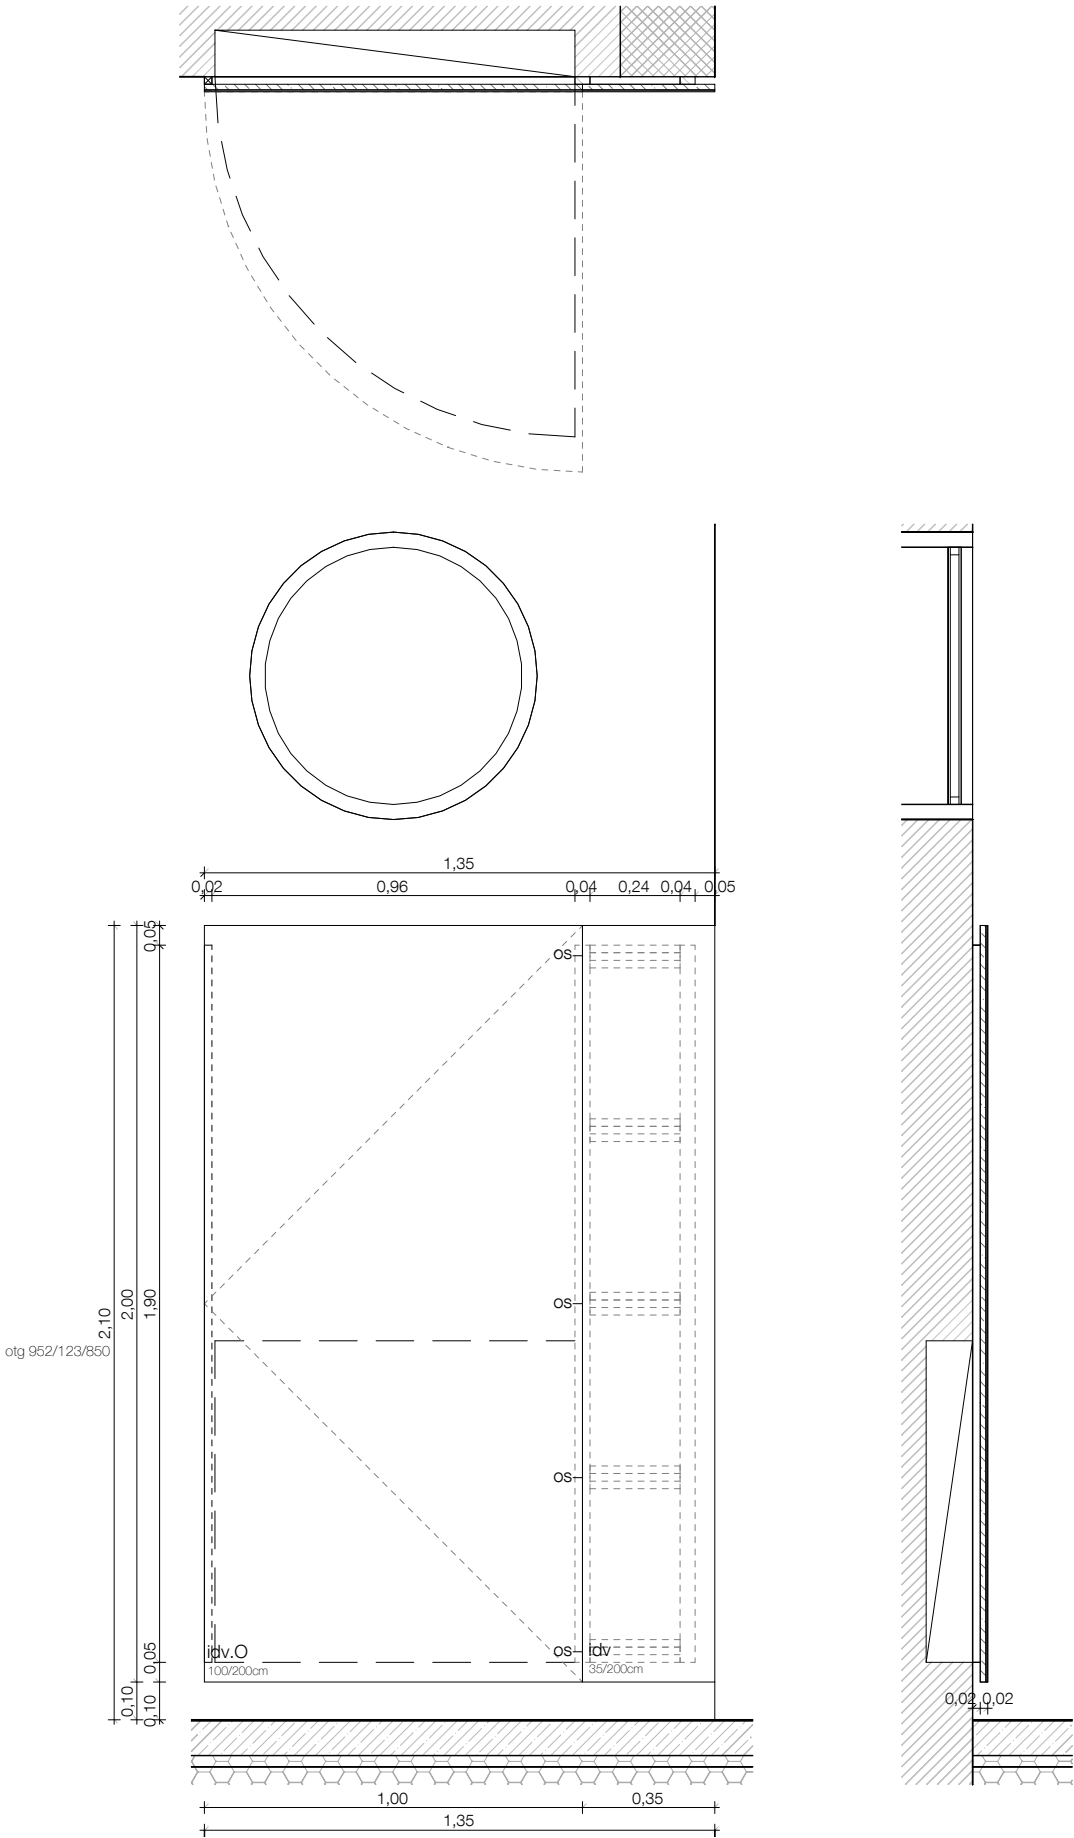

M E D P R O S T O R

Medprostor, arhitekturni atelje d.o.o.
Breg 22/III, SI - 1000 Ljubljana,
T: 083813648, F:083813649,
Ep: info@medprostor.si, I: www.medprostor.si

številka projekta	0071 - 2014
naročnik	OBČINA BREŽICE
naslov naročnika	Cesta prvih borcev 18 8250 Brežice
vrsta objekta	OŠ IN VRTEC CERKLJE OB KRKI
mesto gradnje	Cerklje ob Krki
številka parcele	3124/1, 3124/2, 3124/11, 3127/5, 3126/1, 3127/11
katastrska občina	1302 Cerklje

vrsta projektne dokumentacije	P Z I
načrt	OPREMA
risba	Informacijske deske 4
merilo	1 : 20
datum datum spremembe	december 2015
številka lista	o5.09.4





odgovorni vodja projekta identifikacijska številka	Rok Žnidaršič, u.d.i.a. ZAPS - 1576
odgovorni projektant arhitekture identifikacijska številka	Rok Žnidaršič, u.d.i.a. ZAPS - 1576
projektanti	Jerneja Fischer Knap, u.d.i.a. Mojca Gabrič, u.d.i.a. Samo Mlakar, u.d.i.a. Dejan Fortuna, u.d.i.a.

Vse mere preveriti na mestu! I Vse nejasnosti reševati skupaj s projektantom! I Delavniške načrte izdelava izvajalec, pred vgradnjo jih mora pisno potrditi odgovorni vodja projekta! I Za izbrane barve in materiale izvajalec izdelava vzorce, ki morajo biti potrjeni s strani projektanta. I Predmetni načrt je avtorsko delo, zato mora vse spremembe objekta potrditi izključno odgovorni projektant arhitekture! I Vse potrditve, pregledi, spremembe itd. s strani odgovornih projektantov morajo biti pisne in navedene v gradbenem dnevniku!

pr.01a





pr.01b

	š(m)	g(m)	v(m)	št.
predalnik 50/50/65	0,50	0,50	0,62	1
predalnik 50/42/55	0,42	0,50	0,55	35

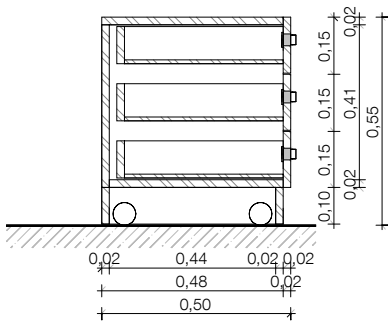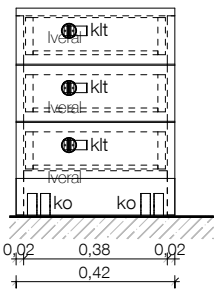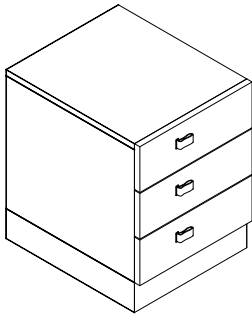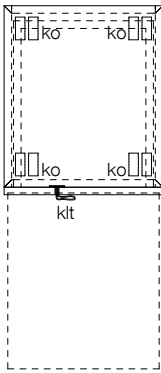

pr.02

	š(m)	g(m)	v(m)	št.
predalnik 60/60/85	0,60	0,60	0,85	3

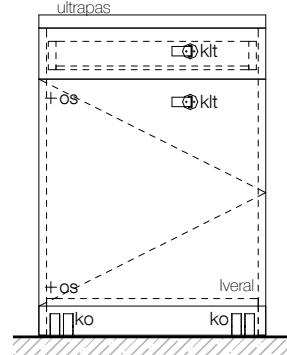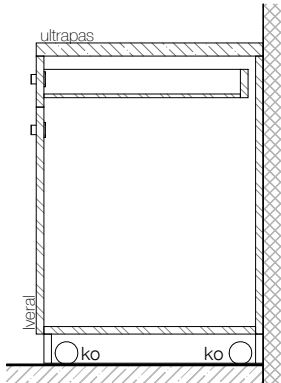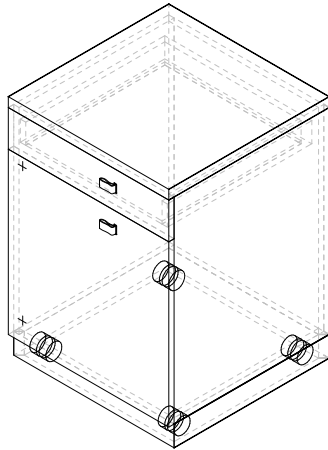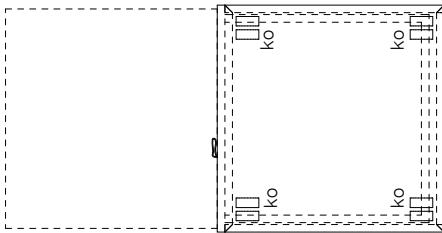

Korpusi in fronte predalnikov so izdelane iz iveral lesenih plošč z ABS nalimki v debelini 2.0 mm z minimalnim radijem. Bolj obremenjeni deli kot so cokli so izdelane iz ultapasa na vezanih ploščah. Drugi materiali so posebej označeni na shemah. Vse plošče so zaključene z ABS nalimki v debelini 0.5 mm z minimalnim radijem. Vidni deli so zaključeni z ABS nalimki v debelini 2.0 mm z minimalnim radijem. Pod cokil so nameščeni drsni filci, ki preprečujejo prevrnitev in poškodbe tlaka. Vogali coklov so stikovani pod kotom 45° brez vidnega zaključka plošče. Lice cokla mora biti poravnano z robom spodnje police na vzdolžnih straneh omar. Na prečnih straneh je cokel poravnano s stranico!
Spodnje ploskve škatele imajo ravno tako čez celotno površino nalepljene drsne filce.
Vso okovje kot so spone in ključavnice so srednjega cenovnega razreda in so izvedeni po izbiri in potrditvi odgovornega projektanta. Ključke so izvedene po detaju DK (list 5.03.29).
Vse police ki niso potrebne za konstrukcijsko stabilnost so premične.

- Legenda:
- os - odmična spona
 - klt - ključka trak pritrjen s ključko
 - kj - ključavnica s ključem
 - ko - pohištveno kolo





MEDPROSTOR

Medprostor, arhitekturni atelje d.o.o.

Breg 22/III, SI - 1000 Ljubljana,
T: 083813648, F:083813649,
Ep: info@medprostor.si, I: www.medprostor.si





šk.01

	š(m)	g(m)	v(m)	št.
Škatla za knjige 1	0,80	0,60	0,45	22

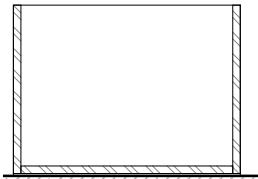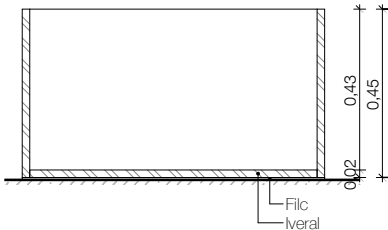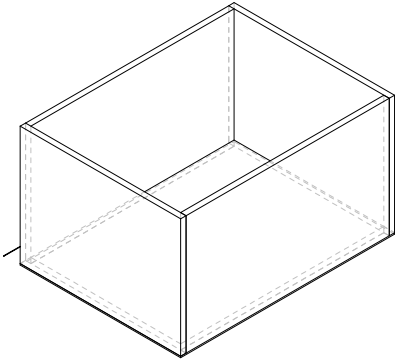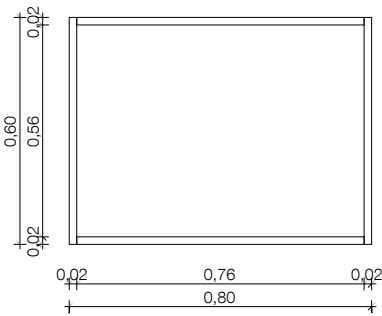

šk.02

	š(m)	g(m)	v(m)	št.
Škatla za knjige 2	0,50	0,40	0,45	3

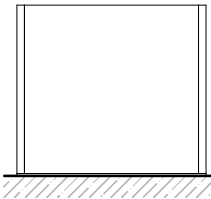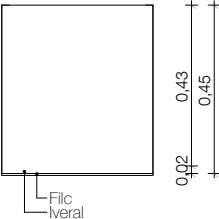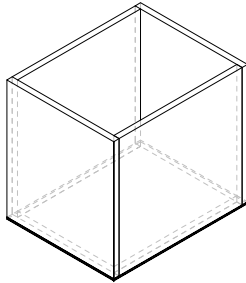
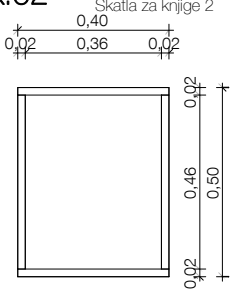


Vse mere preveriti na mestu! I Vse nejasnosti reševati skupaj s projektantom! I Delavniške načrte izdela izvajalec, pred vgradnjo jih mora pisno potrditi odgovorni vodja projekta! I Za izbrane barve in materiale izvajalec izdela vzorce, ki morajo biti potrjeni s strani projektanta. I Predmetni načrt je avtorsko delo, zato mora vse spremembe objekta potrditi izključno odgovorni projektant arhitekture! I Vse potrditve, pregledi, spremembe itd. s strani odgovornih projektantov morajo biti pisne in navedene v gradbenem dnevniku!

številka projekta	0071 - 2014
naročnik	OBČINA BREŽICE
naslov naročnika	Cesta prvih borcev 18 8250 Brežice
vrsta objekta	OŠ IN VRTEC CERKLJE OB KRKI
mesto gradnje	Cerklje ob Krki
številka parcele	3124/1, 3124/2, 3124/11, 3127/5, 3126/1, 3127/11
katastrska občina	1302 Cerklje
vrsta projektne dokumentacije	P Z I
načrt	OPREMA
risba	Predalniki
merilo	1 : 20
datum datum spremembe	december 2015
številka lista	o5.10.1
odgovorni vodja projekta identifikacijska številka	Rok Žnidaršič, u.d.i.a. ZAPS - 1576
odgovorni projektant arhitekture identifikacijska številka	Rok Žnidaršič, u.d.i.a. ZAPS - 1576
projektanti	Jerneja Fischer Knap, u.d.i.a. Mojca Gabrič, u.d.i.a. Samo Mlakar, u.d.i.a. Dejan Fortuna, u.d.i.a.

Vitrine so izdelane iz iveral lesenih plošč. Bolj obremenjeni deli kot so cokli in noge so izdelani iz uitapasa na vezanih ploščah. Drugi materiali so posebej označeni na shemah. Vse plošče so zaključene z ABS nalimki v debelini 0.5 mm z minimalnim radijem. Vidni deli so zaključeni z ABS nalimki v debelini 2.0 mm z minimalnim radijem. Kjer je cokel tudi nosilni element omare, se na stiku s tlemi namesti noge z minimano višino. Vogali cokla so stikovani pod kotom 45 ° brez vidnega zaključka plošče. Lice cokla mora biti poravnano z robom spodnje police na vzdolžnih straneh omar. Na prečnih straneh je cokel poravnan s stranico! Vso okovje kot so spona in kjučavnice so srednjega cenovnega razreda in so izvedeni po izbiri in potrditvi odgovornega projektanta. Vse police ki niso potrebne za konstrukcijsko stabilnost so premične.

Legenda:
os - odmična spona
klj - kjučavnica s kjučem

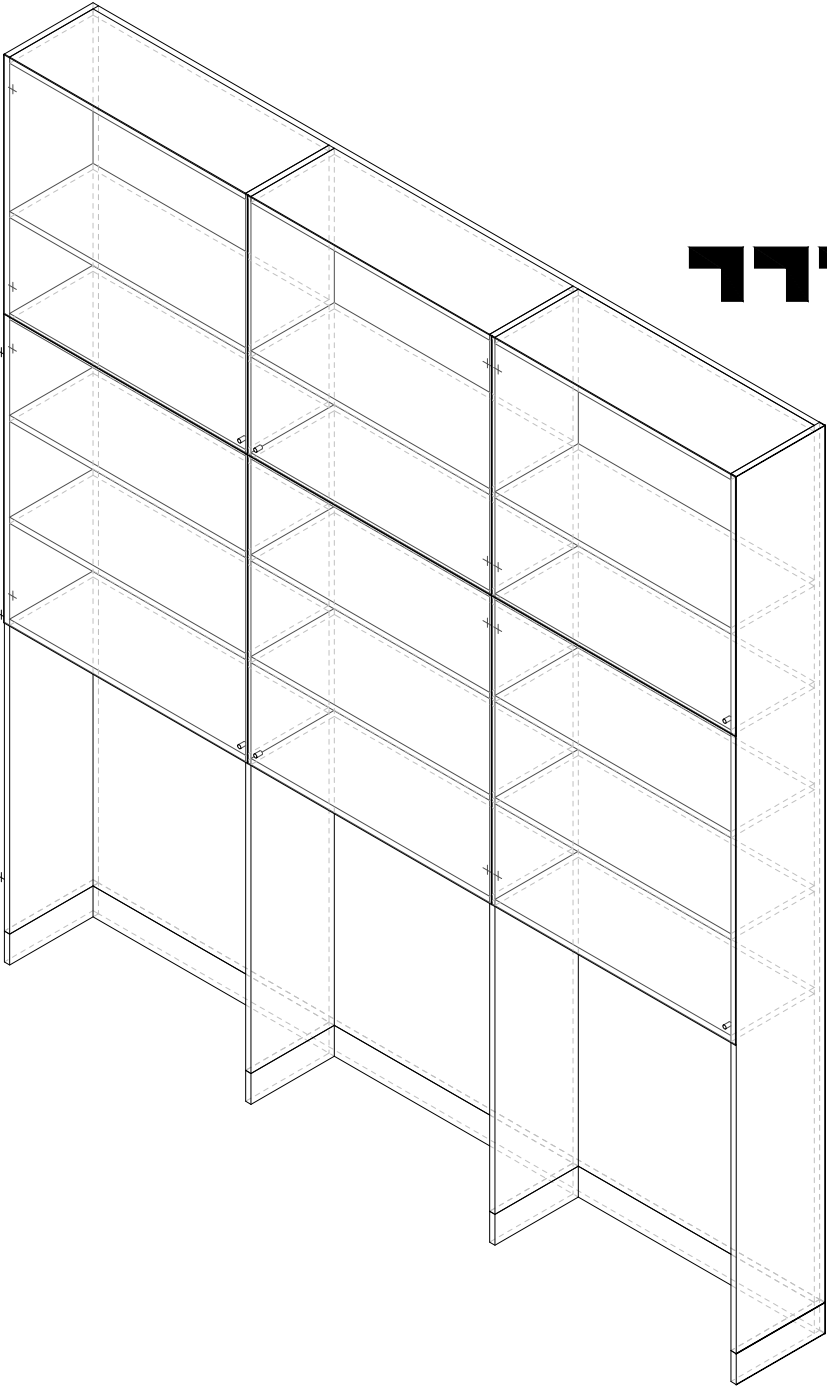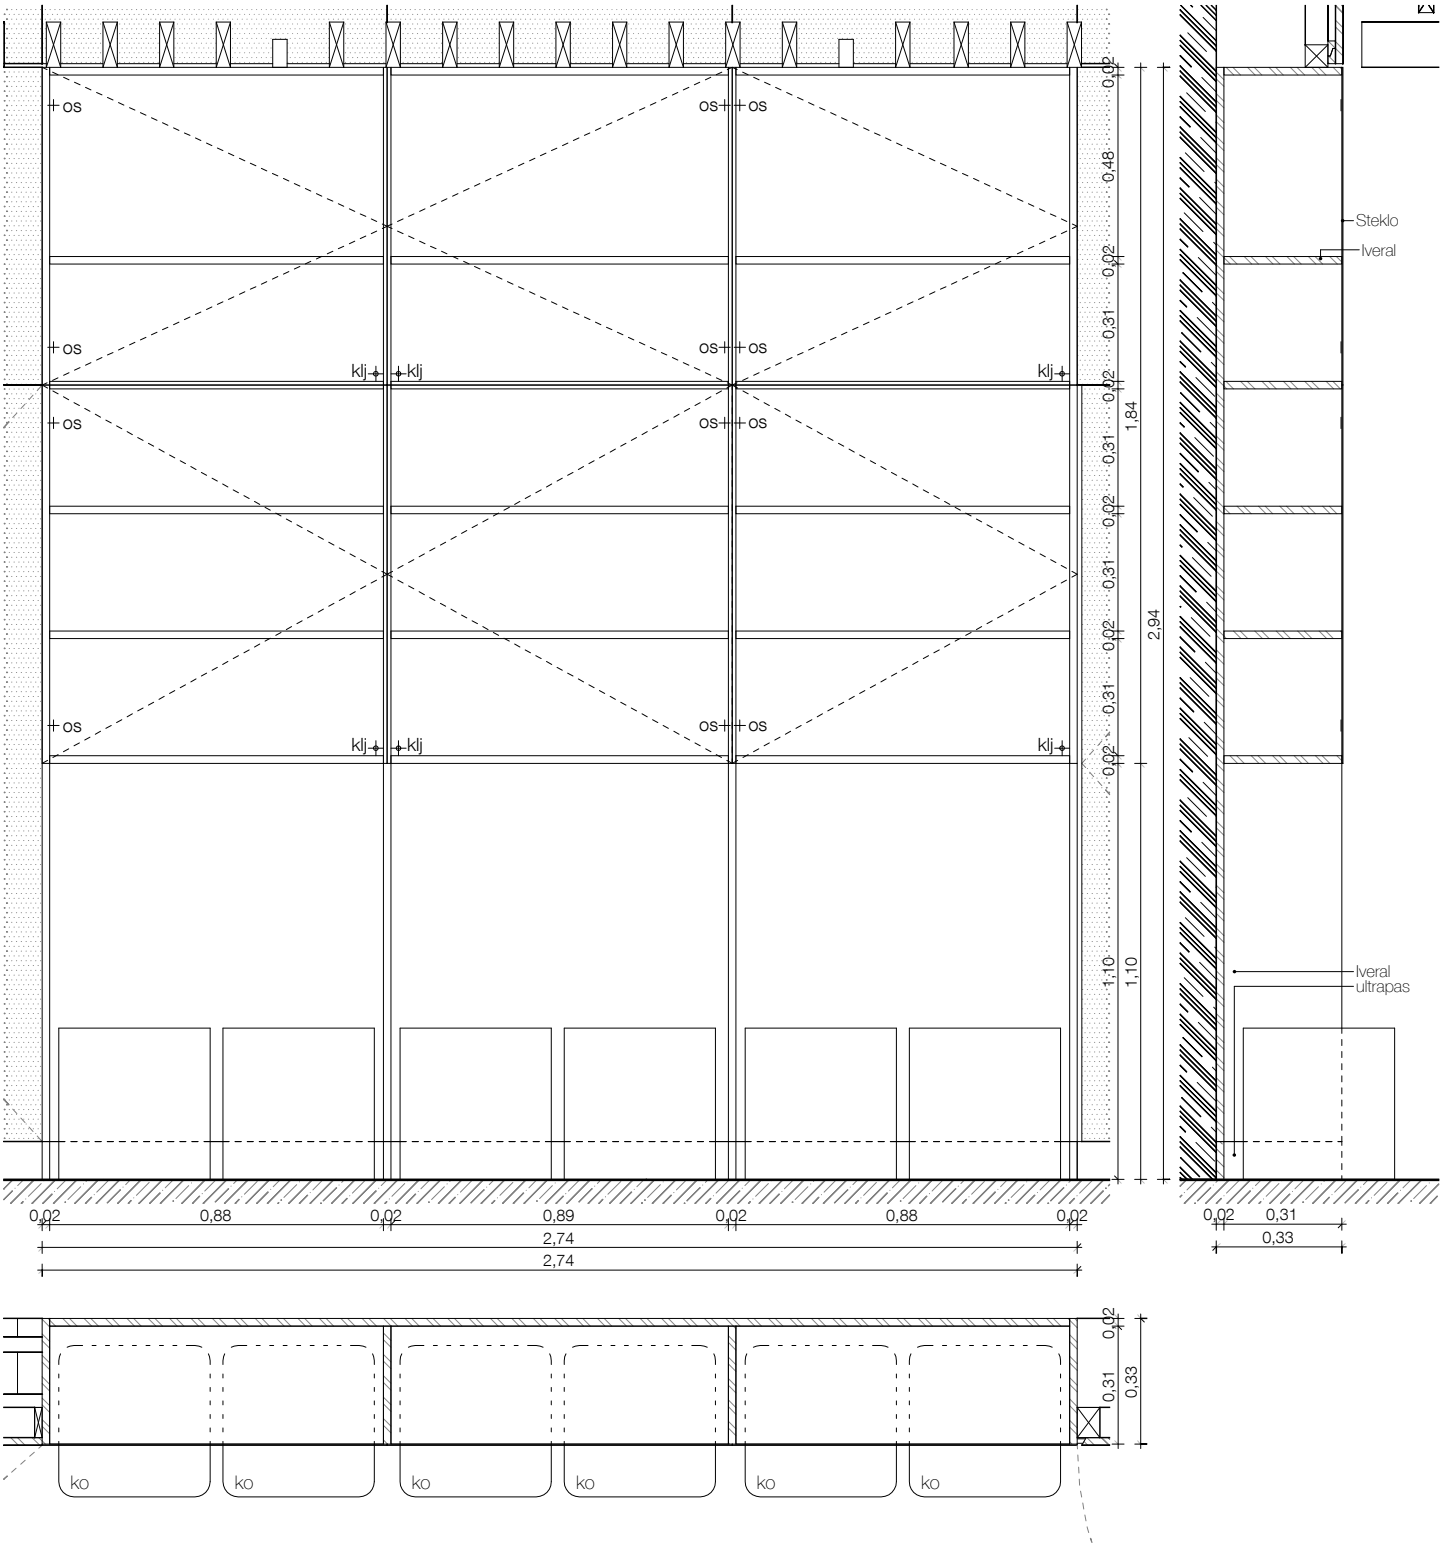

MP MEDPROSTOR

Medprostor, arhitekturni atelje d.o.o.
Breg 22/III, SI - 1000 Ljubljana,
T: 083813648, F:083813649,
Ep: info@medprostor.si, I: www.medprostor.si



številka projekta	0071 - 2014
naročnik	OBČINA BREŽICE
naslov naročnika	Cesta prvih borcev 18 8250 Brežice
vrsta objekta	OŠ IN VRTEC CERKLJE OB KRKI
mesto gradnje	Cerklje ob Krki
številka parcele	3124/1, 3124/2, 3124/11, 3127/5, 3126/1, 3127/11
katastrska občina	1302 Cerklje
vrsta projektna dokumentacije	P Z I
načrt	OPREMA
risba	Vitrine 1
merilo	1 : 20
datum datum spremembe	december 2015
številka lista	o5.11.1

odgovorni vodja projekta identifikacijska številka	Rok Žnidaršič, u.d.i.a. ZAPS - 1576
odgovorni projektant arhitekture identifikacijska številka	Rok Žnidaršič, u.d.i.a. ZAPS - 1576
projektanti	Jerneja Fischer Knap, u.d.i.a. Mojca Gabrič, u.d.i.a. Samo Mlakar, u.d.i.a. Dejan Fortuna, u.d.i.a.

Vse mere preveriti na mestu! I Vse nejasnosti re ševati skupaj s projektantom! I Delavniške načrte izdela izvajalec, pred vgradnjo jih mora pisno potrditi odgovorni vodja projekta! I Za izbrane barve in materiale izvajalec izdela vzorce, ki morajo biti potrjeni s strani projektanta. I Predmetni načrt je avtorsko delo, zato mora vse spremembe objekta potrditi izključno odgovorni projektant arhitekture! I Vse potrditve, pregledi, spremembe itd. s strani odgovornih projektantov morajo biti pisne in navedene v gradbenem dnevniku!

Vitrine so izdelane iz iveral lesenih plošč. Bolj obremenjeni deli kot so cokli in noge so izdelani iz ultapasa na vezanih ploščah. Drugi materiali so posebej označeni na shemah. Vse plošče so zaključene z ABS nalimki v debelini 0.5 mm z minimalnim radijem. Vidni deli so zaključeni z ABS nalimki v debelini 2.0 mm z minimalnim radijem. Kjer je cokel tudi nosilni element omare, se na stiku s temi namesti noge z minimano višino. Vogali cokla so stikovani pod kotom 45° brez vidnega zaključka plošče. Lice cokla mora biti poravnano z robom spodnje police na vzdolžnih straneh omar. Na prečnih straneh je cokel poravnat s stranico! Vso okovje kot so spone in kjučavnice so srednjega cenovnega razreda in so izvedeni po izbiri in potrditvi odgovornega projektanta. Vse police ki niso potrebne za konstrukcijsko stabilnost so premične.

Legenda:
os - odmična spona
klj - kjučavnica s ključem

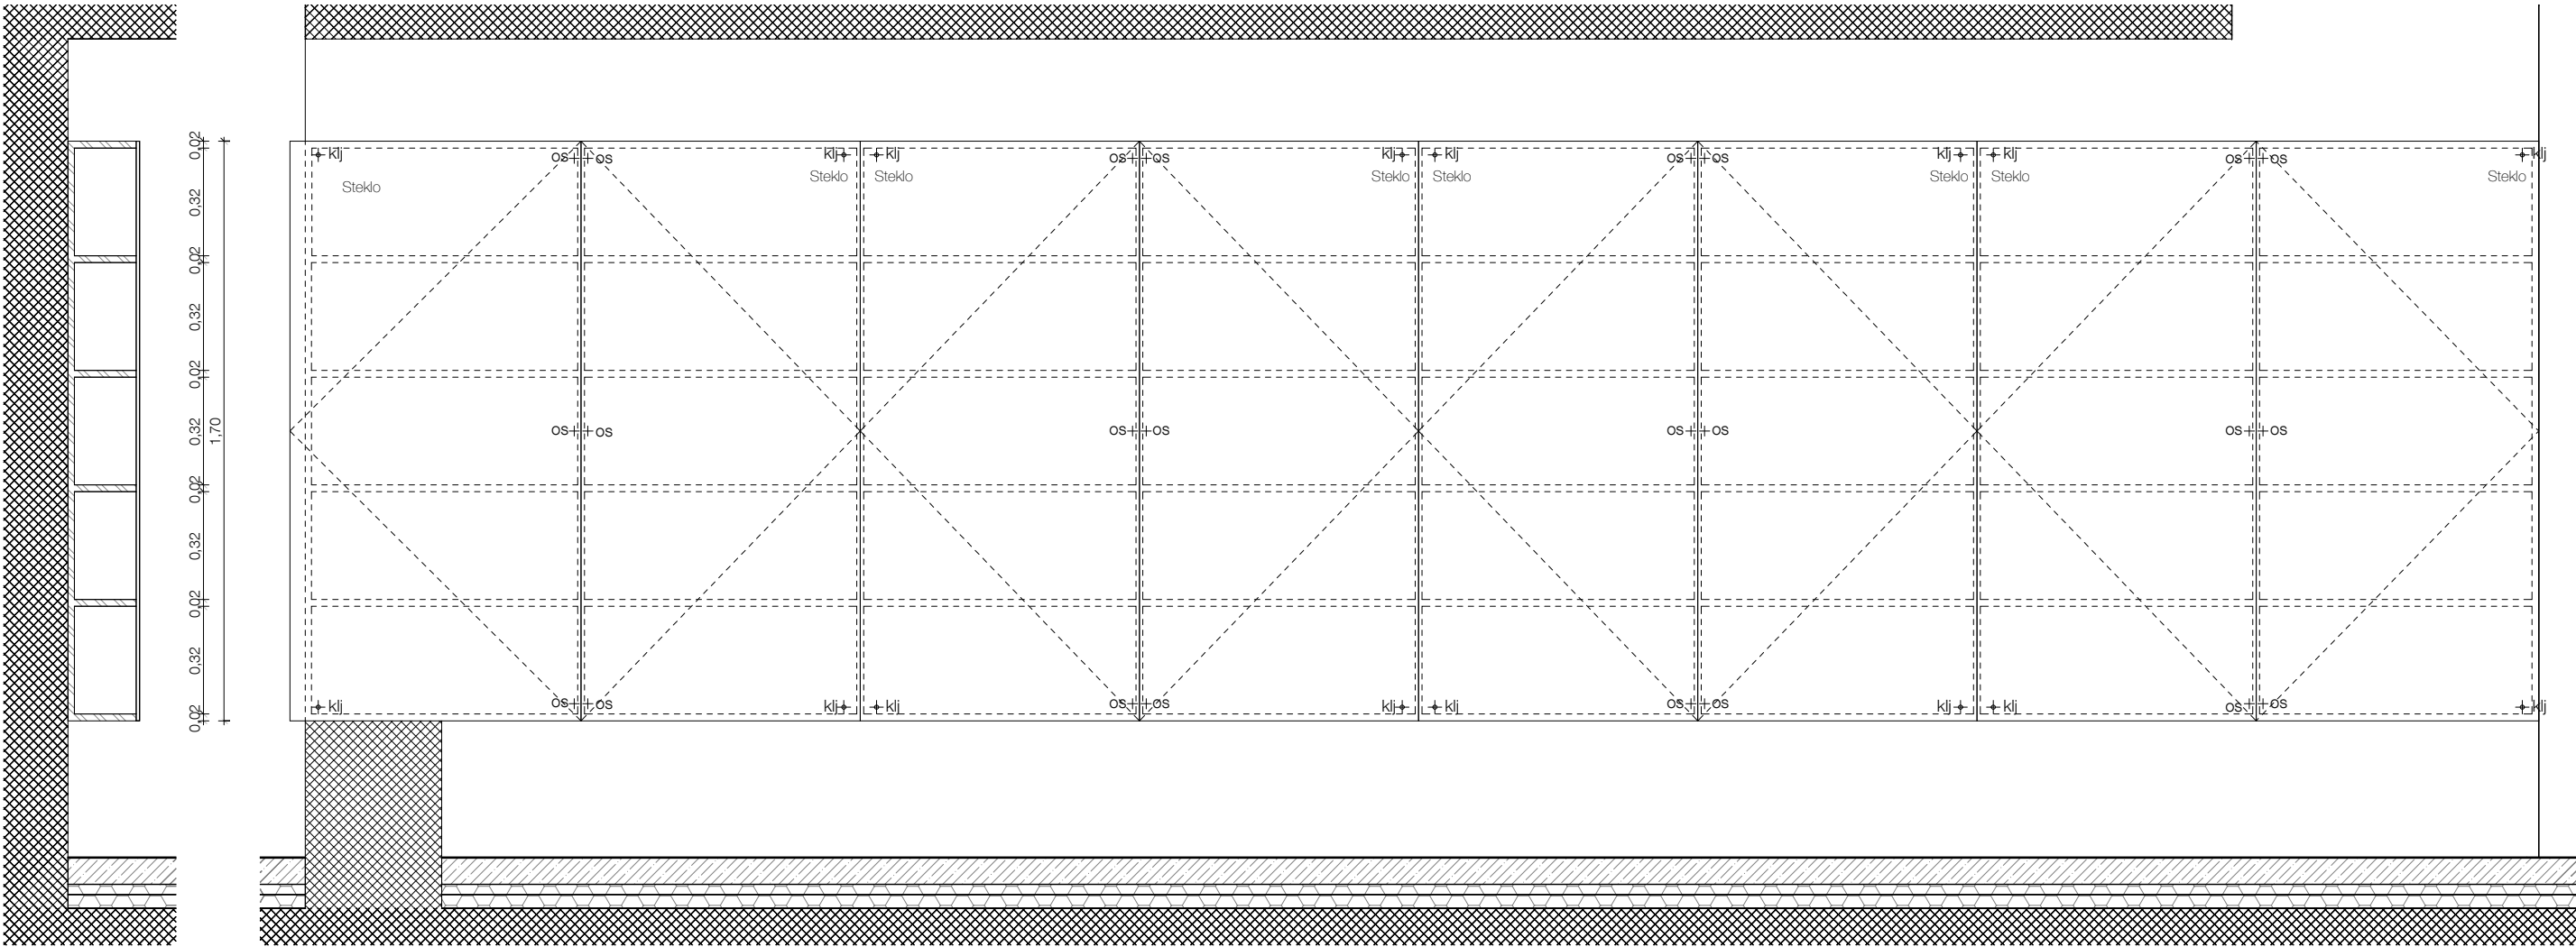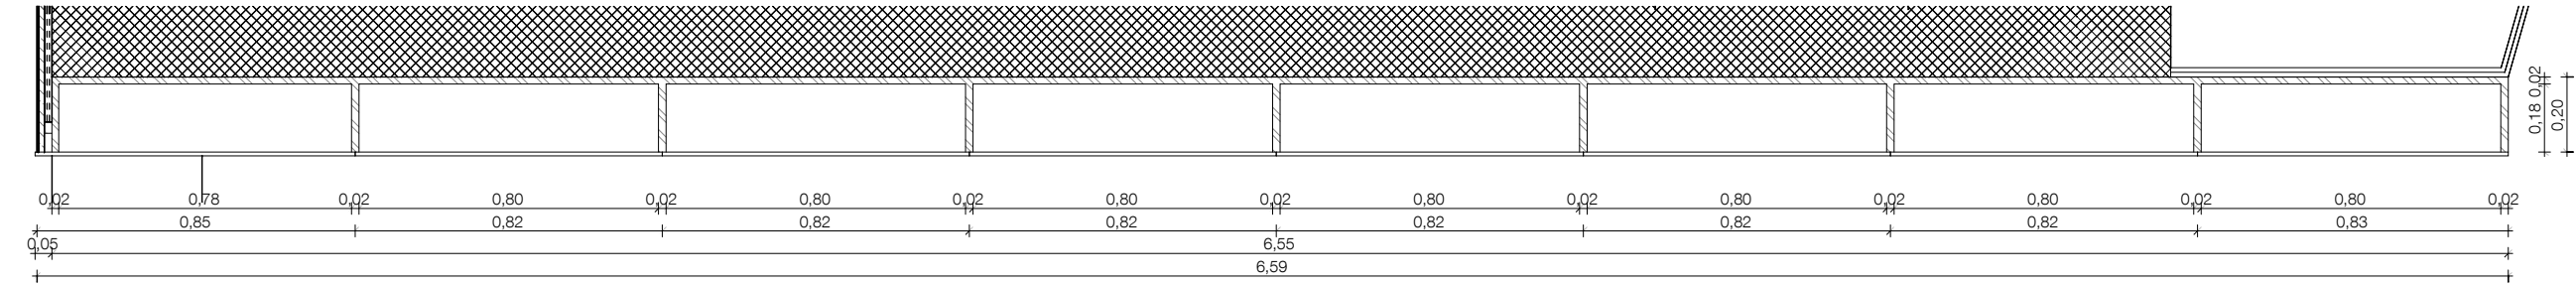

M E D P R O S T O R

Medprostor, arhitekturni atelje d.o.o.
Breg 22/III, SI - 1000 Ljubljana,
T: 083813648, F:083813649,
Ep: info@medprostor.si, I: www.medprostor.si

številka projekta	0071 - 2014
naročnik	OBČINA BREŽICE
naslov naročnika	Cesta prvih borcev 18 8250 Brežice
vrsta objekta	OŠ IN VRTEC CERKLJE OB KRKI
mesto gradnje	Cerklje ob Krki
številka parcele	3124/1, 3124/2, 3124/11, 3127/5, 3126/1, 3127/11
katastrska občina	1302 Cerklje
vrsta projektne dokumentacije	P Z I
načrt	OPREMA
risba	Vitrine 2
merilo	1 : 20
datum datum spremembe	december 2015
številka lista	o5.11.2

odgovorni vodja projekta identifikacijska številka	Rok Žnidaršič, u.d.i.a. ZAPS - 1576
odgovorni projektant arhitekture identifikacijska številka	Rok Žnidaršič, u.d.i.a. ZAPS - 1576
projektanti	Jerneja Fischer Knap, u.d.i.a. Mojca Gabrič, u.d.i.a. Samo Mlakar, u.d.i.a. Dejan Fortuna, u.d.i.a.

Vse mere preveriti na mestu! I Vse nejasnosti re ševati skupaj s projektantom! I Delavniške načrte izdela izvajalec, pred vgradnjo jih mora pisno potrditi odgovorni vodja projekta! I Za izbrane barve in materiale izvajalec izdela vzorce, ki morajo biti potrjeni s strani projektanta. I Predmetni načrt je avtorsko delo, zato mora vse spremembe objekta potrditi izključno odgovorni projektant arhitekture! I Vse potrditve, pregledi, spremembe itd. s strani odgovornih projektantov morajo biti pisne in navedene v gradbenem dnevniku!

št. prostora	prostor	l(m)	št.	št. prostora	prostor	l(m)	št.	št. prostora	prostor	l(m)	št.	± 0,00 = 154,95
Klet objekt A				Pritličje objekt A in B				A.P.1.3	matična učilnica 3	7,75	1	
A.K.10.3.3	hodnik	3,35	1	B.P.5.2	gard. 1.star.s.	4,75	1	A.P.10.5.2	stopnišče	2,98	1	Jeklenice so izvedene iz pletenih jeklenic fi 3-5mm skupaj z konzolami iz nerjavne pločevine. Konzole so pritrjene na steno na vsakih 80cm jeklenice. Konzole so montirane s skritim pritrdjevanjem.
				B.P.5.2	gard. 1.star.s.	3,13	1					
				B.P.5.1	gard. 2 star.s.	9,18	1	Nadstropje objekt B				
				A.P.5.1	garderoba 1.tri.	5,91	1	A.N.10.3	hodnik	1,94	1	
				A.P.10.3	hodnik	4,65	1	A.N.10.3	hodnik	4,65	1	
				A.P.10.3	hodnik	3,60	1	A.N.10.3	hodnik	2,29	1	
				A.P.10.3	hodnik	2,30	1	A.N.10.3	hodnik	7,20	1	
				A.P.10.3	hodnik	4,65	1	A.N.10.3	hodnik	1,95	1	
				A.P.10.3	hodnik	1,94	1	A.N.10.3	hodnik	7,40	1	
				A.P.10.3	hodnik	0,88	1	A.N.10.3	hodnik	1,95	1	
				B.P.10.3	hodnik	4,75	1	A.N.10.3	hodnik	0,88	1	
				B.P.10.3	hodnik	7,50	1	A.N.1.3	mala predm. učil.	4,80	1	
				A.P.10.3	hodnik	9,02	1	A.N.1.3	mala predm. učil.	7,10	1	
				A.P.2.1	kabinet	7,75	1	A.N.1.6	mala učilnica	4,80	1	
				A.P.1.4	mala učilnica	5,60	1	A.N.1.6	mala učilnica	7,10	1	
				A.P.1.4	mala učilnica	7,75	1	A.N.1.7	matična učilnica 1	4,80	1	
				A.P.1.1	matična učilnica 1	5,60	1	A.N.1.7	matična učilnica 1	7,10	1	
				A.P.1.1	matična učilnica 1	7,75	1	A.N.1.8	matična učilnica 2	4,80	1	
				A.P.1.2	matična učilnica 2	5,60	1	A.N.1.8	matična učilnica 2	7,10	1	
				A.P.1.2	matična učilnica 2	7,75	1	A.N.1.9	naravoslovna učil.	4,09	1	
				A.P.1.3	matična učilnica 3	5,61	1	A.N.1.5	predmetna učil.	4,80	1	
								A.N.1.4	predmetna učil.	4,80	1	
								A.N.1.2	predmetna učil.	4,80	1	
								A.N.1.1	predmetna učil.	4,80	1	
								A.N.1.1	predmetna učil.	7,10	1	
								A.N.1.2	predmetna učil.	7,10	1	
								A.N.1.4	predmetna učil.	7,10	1	
								A.N.1.5	predmetna učil.	7,10	1	
								A.N.1.11	učil. teh. in lik.vzg.	5,40	1	
										262,70	50	

TTTT

M E D P R O S T O R

Medprostor, arhitektumi atelje d.o.o.

Breg 22/III, SI - 1000 Ljubljana,







T: 083813648, F:083813649,

Ep: info@medprostor.si, I: www.medprostor.si

številka projekta	0071 - 2014
naročnik	OBČINA BREŽICE
naslov naročnika	Cesta prvih borcev 18 8250 Brežice
vrsta objekta	OŠ IN VRTEC CERKLJE OB KRKI
mesto gradnje	Cerklje ob Krki
številka parcele	3124/1, 3124/2, 3124/11, 3127/5, 3126/1, 3127/11
katastrska občina	1302 Cerklje
vrsta projektna dokumentacije	P Z I
načrt	OPREMA
risba	Razstavne jeklenice
merilo	
datum datum spremembe	december 2015
številka lista	o5.12.1
odgovorni vodja projekta identifikacijska številka	Rok Žnidaršič, u.d.i.a. ZAPS - 1576
odgovorni projektant arhitekture identifikacijska številka	Rok Žnidaršič, u.d.i.a. ZAPS - 1576
projektanti	Jerneja Fischer Knap, u.d.i.a. Mojca Gabrič, u.d.i.a. Samo Mlakar, u.d.i.a. Dejan Fortuna, u.d.i.a.

Vse mere preveriti na mestu! I Vse nejasnosti re ševati skupaj s projektantom! I Delavniške načrte izdela izvajalec, pred vgradnjo jih mora pisno potrditi odgovorni vodja projekta! I Za izbrane barve in materiale izvajalec izdela vzorce, ki morajo biti potrjeni s strani projektanta. I Predmetni načrt je avtorsko delo, zato mora vse spremembe objekta potrditi izključno odgovorni projektant arhitekture! I Vse potrditve, pregledi, spremembe itd. s strani odgovornih projektantov morajo biti pisne in navedene v gradbenem dnevniku!

Leseni ročajji so izdelani iz beljenega krtačenega hratovega lesa. Vse pritrditve se izvedejo po detajlih. Pritrditve se izvedejo iz fe-zn pločevin, ki se barvajo v barvo po izboru in potrditvi projektantov

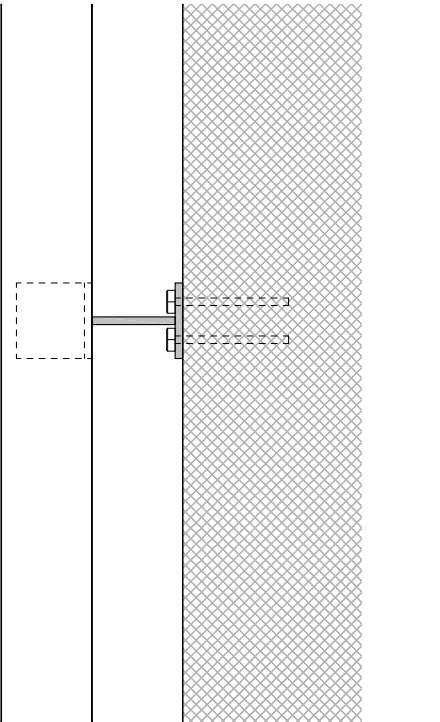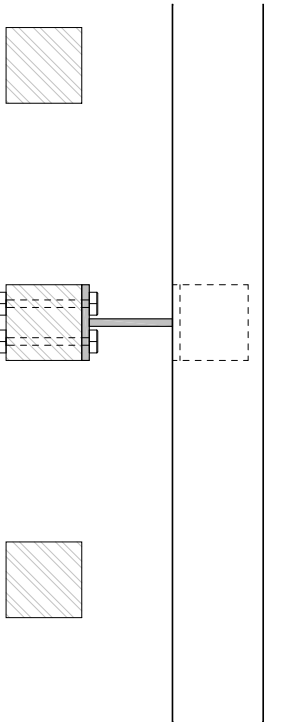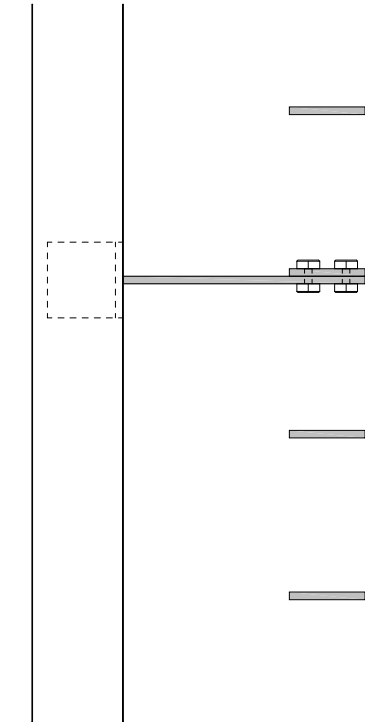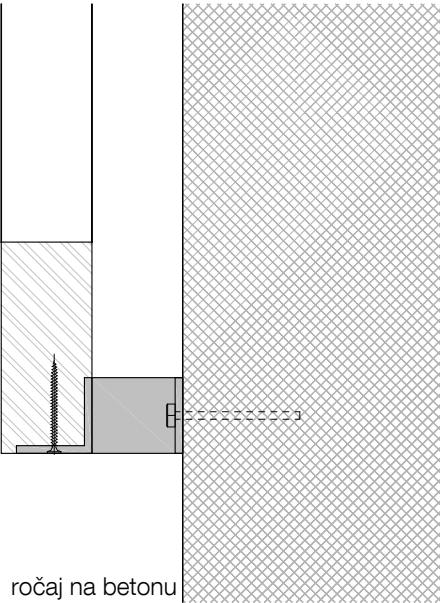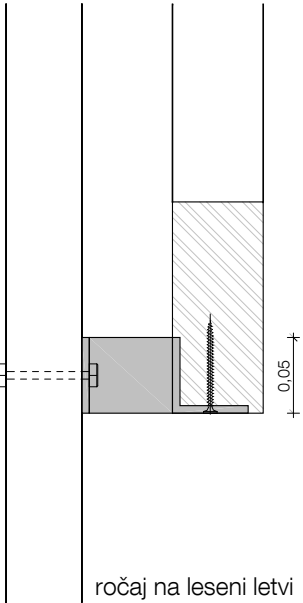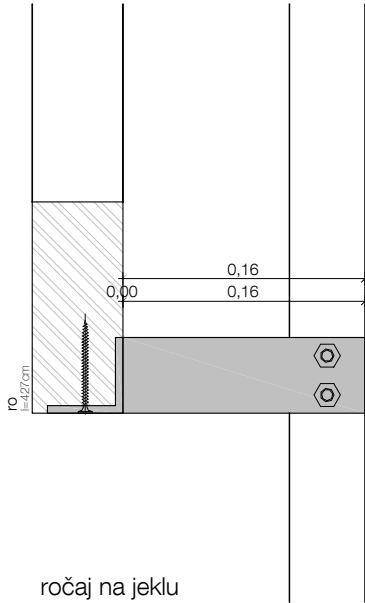

glavno stopnišče		požarno stopnišče		sekundarno stopnišče		stara šola	
ro	2,93 m	ro	4,56 m	ro	4,56 m	ro	4,12 m
ro	1,58 m	ro	1,04 m	ro	4,59 m	ro	1,31 m
ro	4,54 m	ro	3,29 m	ro	1,05 m	ro	1,31 m
ro	3,26 m		8,90 m	ro	3,26 m		6,75 m
ro	1,58 m			ro	4,56 m		79,93 m
ro	4,27 m			ro	4,59 m		
ro	4,23 m			ro	3,26 m		
ro	3,26 m			ro	1,05 m		
ro	4,27 m			ro	2,93 m		
ro	1,58 m			ro	2,93 m		
	31,50 m				32,79 m		

M E D P R O S T O R

Medprostor, arhitekturni atelje d.o.o.
Breg 22/III, SI - 1000 Ljubljana,
T: 083813648, F:083813649,
Ep: info@medprostor.si, I: www.medprostor.si


številka projekta	0071 - 2014
naročnik	OBČINA BREŽICE
naslov naročnika	Cesta prvih borcev 18 8250 Brežice
vrsta objekta	OŠ IN VRTEC CERKLJE OB KRKI
mesto gradnje	Cerklje ob Krki
številka parcele	3124/1, 3124/2, 3124/11, 3127/5, 3126/1, 3127/11
katastrska občina	1302 Cerklje

vrsta projektne dokumentacije	P Z I
načrt	OPREMA
risba	Oprijemala stopnišč
merilo	1 : 5
datum datum spremembe	december 2015
številka lista	o5.12.2

odgovorni vodja projekta identifikacijska številka	Rok Žnidaršič, u.d.i.a. ZAPS - 1576
odgovorni projektant arhitekture identifikacijska številka	Rok Žnidaršič, u.d.i.a. ZAPS - 1576
projektanti	Jerneja Fischer Knap, u.d.i.a. Mojca Gabrič, u.d.i.a. Samo Mlakar, u.d.i.a. Dejan Fortuna, u.d.i.a.

Vse mere preveriti na mestu! I Vse nejasnosti re ševati skupaj s projektantom! I Delavniške načrte izdela izvajalec, pred vgradnjo jih mora pisno potrditi odgovorni vodja projekta! I Za izbrane barve in materiale izvajalec izdela vzorce, ki morajo biti potrjeni s strani projektanta. I Predmetni načrt je avtorsko delo, zato mora vse spremembe objekta potrditi izključno odgovorni projektant arhitekture! I Vse potrditve, pregledi, spremembe itd. s strani odgovornih projektantov morajo biti pisne in navedene v gradbenem dnevniku!


Kovinske ograje so izdelane iz ploščatih želez 50/5 mm na maksimalni svetli vertikalni razdalji 12 cm, enako ploščato železo se navari spodnji in zgornji del ograje, pritrdjevanje po detajlu . Ograja višine 120+33 cm. Zvari brušeni, ograje so pocinkane, in takoj prašno barvane, barva po izboru projektanta.

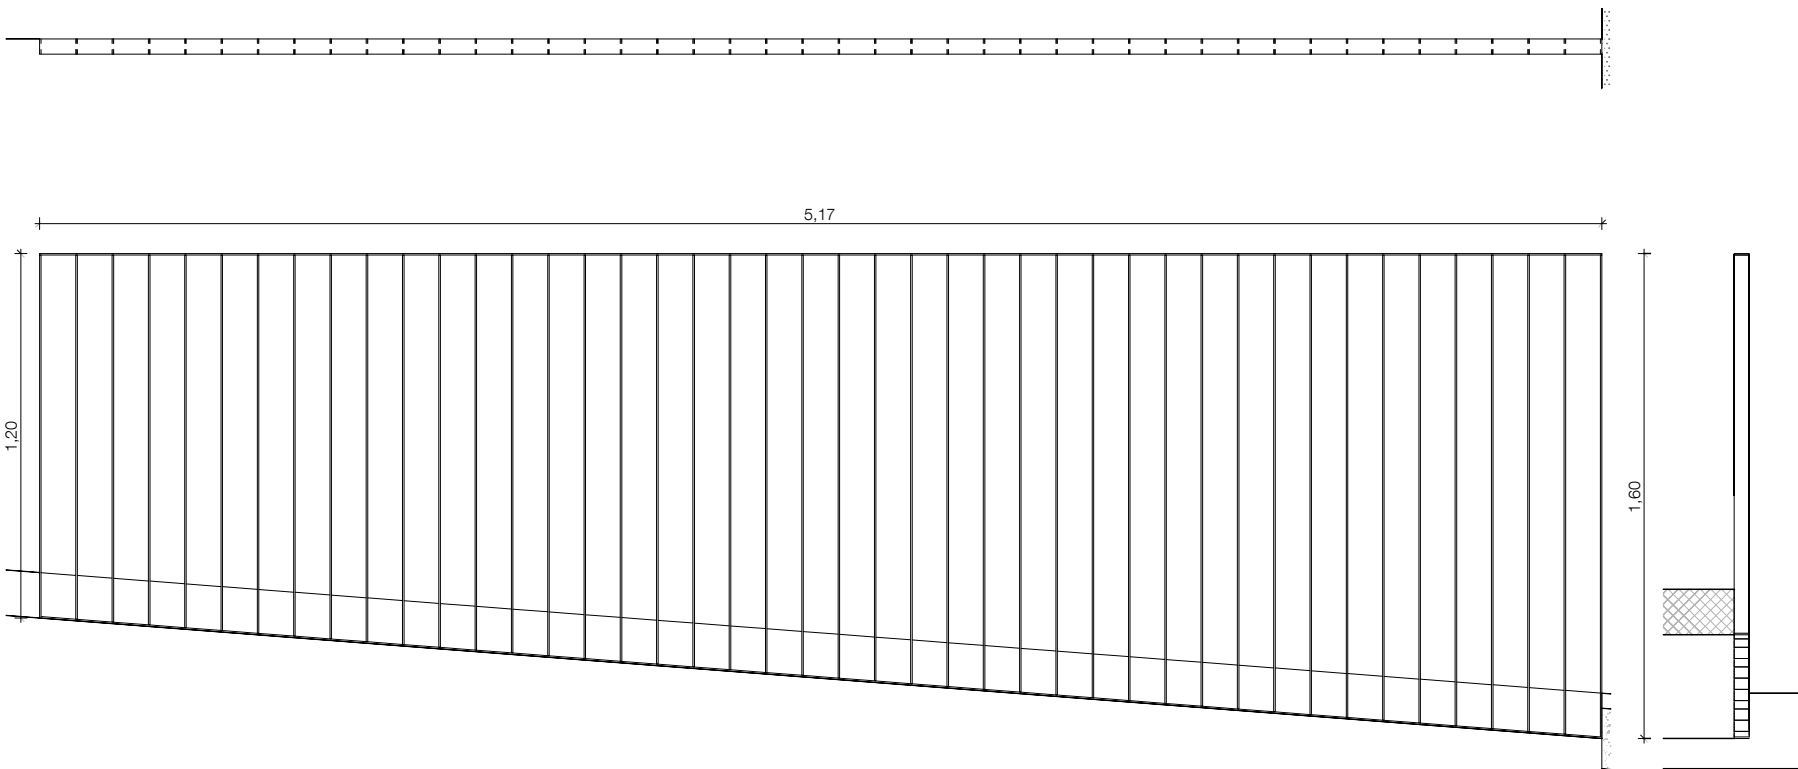

M E D P R O S T O R

Medprostor, arhitekturni atelje d.o.o.

Breg 22/III, SI - 1000 Ljubljana,
T: 083813648, F:083813649,
Ep: info@medprostor.si, I: www.medprostor.si

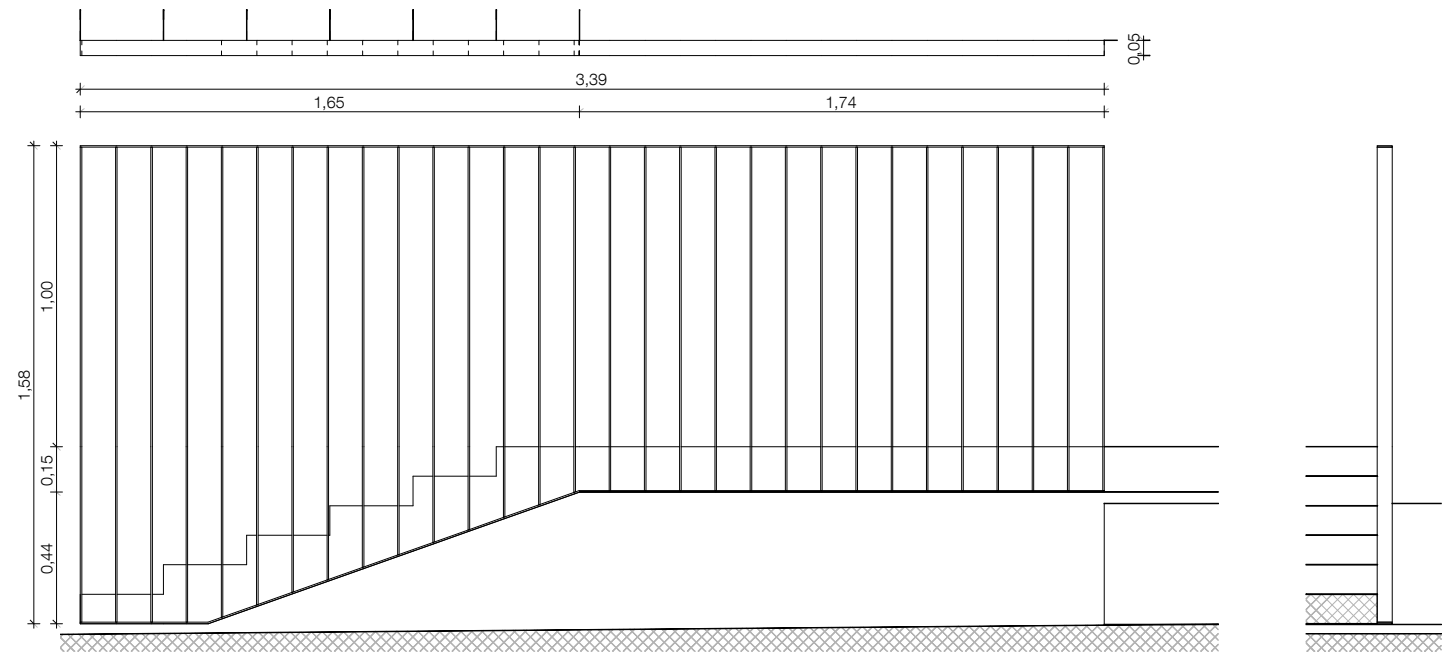

Vse mere preveriti na mestu! I Vse nejasnosti re ševati skupaj s projektantom! I Delavniške načrte izdela izvajalec, pred vgradnjo jih mora pisno potrditi odgovorni vodja projekta! I Za izbrane barve in materiale izvajalec izdela vzorce, ki morajo biti potrjeni s strani projektanta. I Predmetni načrt je avtorsko delo, zato mora vse spremembe objekta potrditi izključno odgovorni projektant arhitekture! I Vse potrditve, pregledi, spremembe itd. s strani odgovornih projektantov morajo biti pisne in navedene v gradbenem dnevniku!

številka projekta	0071 - 2014
naročnik	OBČINA BREŽICE
naslov naročnika	Cesta prvih borcev 18 8250 Brežice
vrsta objekta	OŠ IN VRTEC CERKLJE OB KRKI
mesto gradnje	Cerklje ob Krki
številka parcele	3124/1, 3124/2, 3124/11, 3127/5, 3126/1, 3127/11
katastrska občina	1302 Cerklje

vrsta projektne dokumentacije	P Z I
načrt	OPREMA
risba	Zunanja ograja
merilo	1 : 25
datum datum spremembe	december 2015
številka lista	o5.12.3

odgovorni vodja projekta identifikacijska številka	Rok Žnidaršič, u.d.i.a. ZAPS - 1576
odgovorni projektant arhitekture identifikacijska številka	Rok Žnidaršič, u.d.i.a. ZAPS - 1576
projektanti	Jerneja Fischer Knap, u.d.i.a. Mojca Gabrič, u.d.i.a. Samo Mlakar, u.d.i.a. Dejan Fortuna, u.d.i.a.