




# DETAJL M 1:15

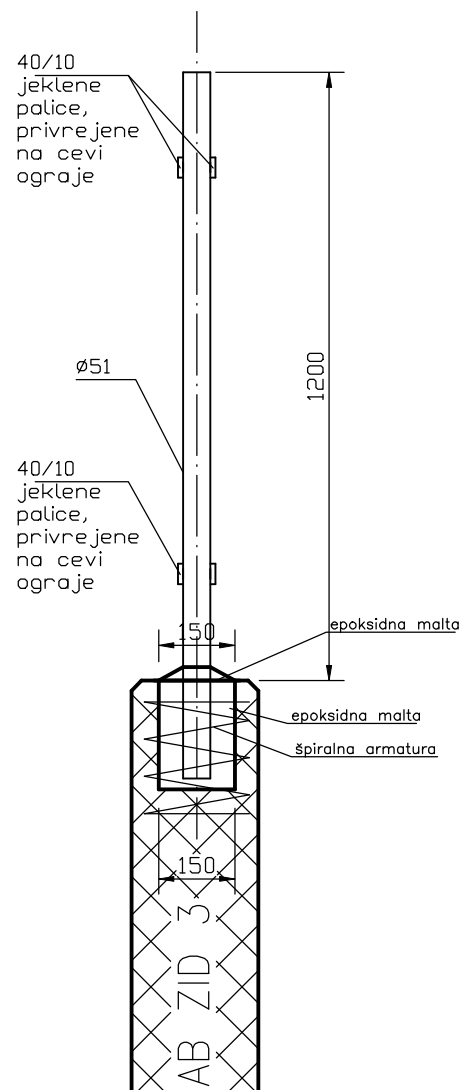

# DETAJL M 1:25

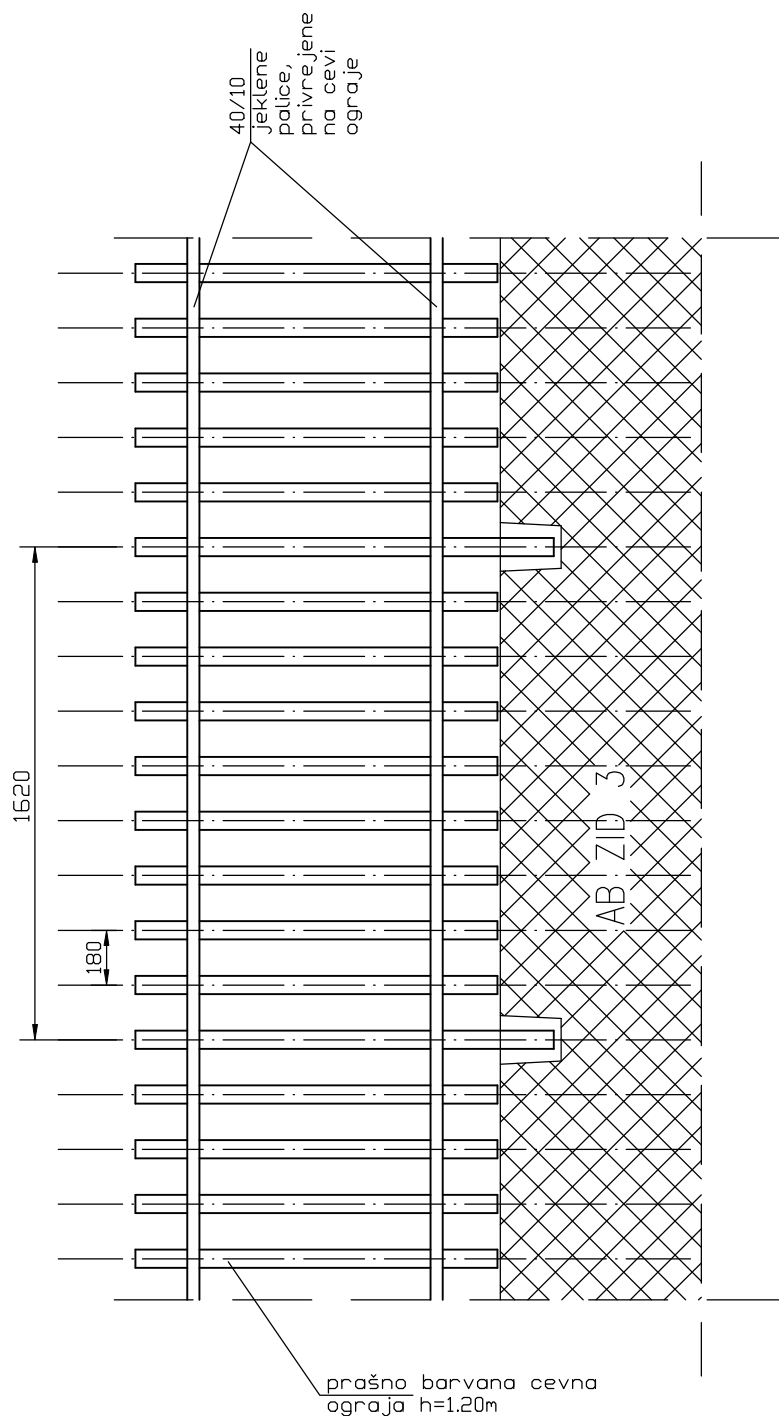

|  |   |   |  |
|--|---|---|--|
|  <p>Investitor:</p> <p>OBČINA BREŽICE</p> | <p>Objekt:</p> <p>OBNOVA CESTE V NASELJU ČATEŽ OB SAVI Z DOGRADITVIJO PLOČNIKA ZA PEŠČE – 1. IN 2. FAZA</p> <p>Risba:</p> <p>DETAJL OGRAJE NA ZIDU 3 OB PRIREDITVENI PLOŠČADI</p> | <p>Vrsta načrta:</p> <p>NAČ. GR. KONSTRUKCIJ</p>                                | <p>Merilo:</p> <p>1:25</p>   |
|  |   | <p>Vrsta projekta:</p> <p>IZVEDBENI NAČRT</p> <p>Datum:</p> <p>oktober 2016</p> | <p>Št.proj.:</p> <p>548/2016</p> <p>Št.načrta:</p> <p>548/2016-1</p> <p>Št.risbe:</p> <p>3.5.6.7</p> |