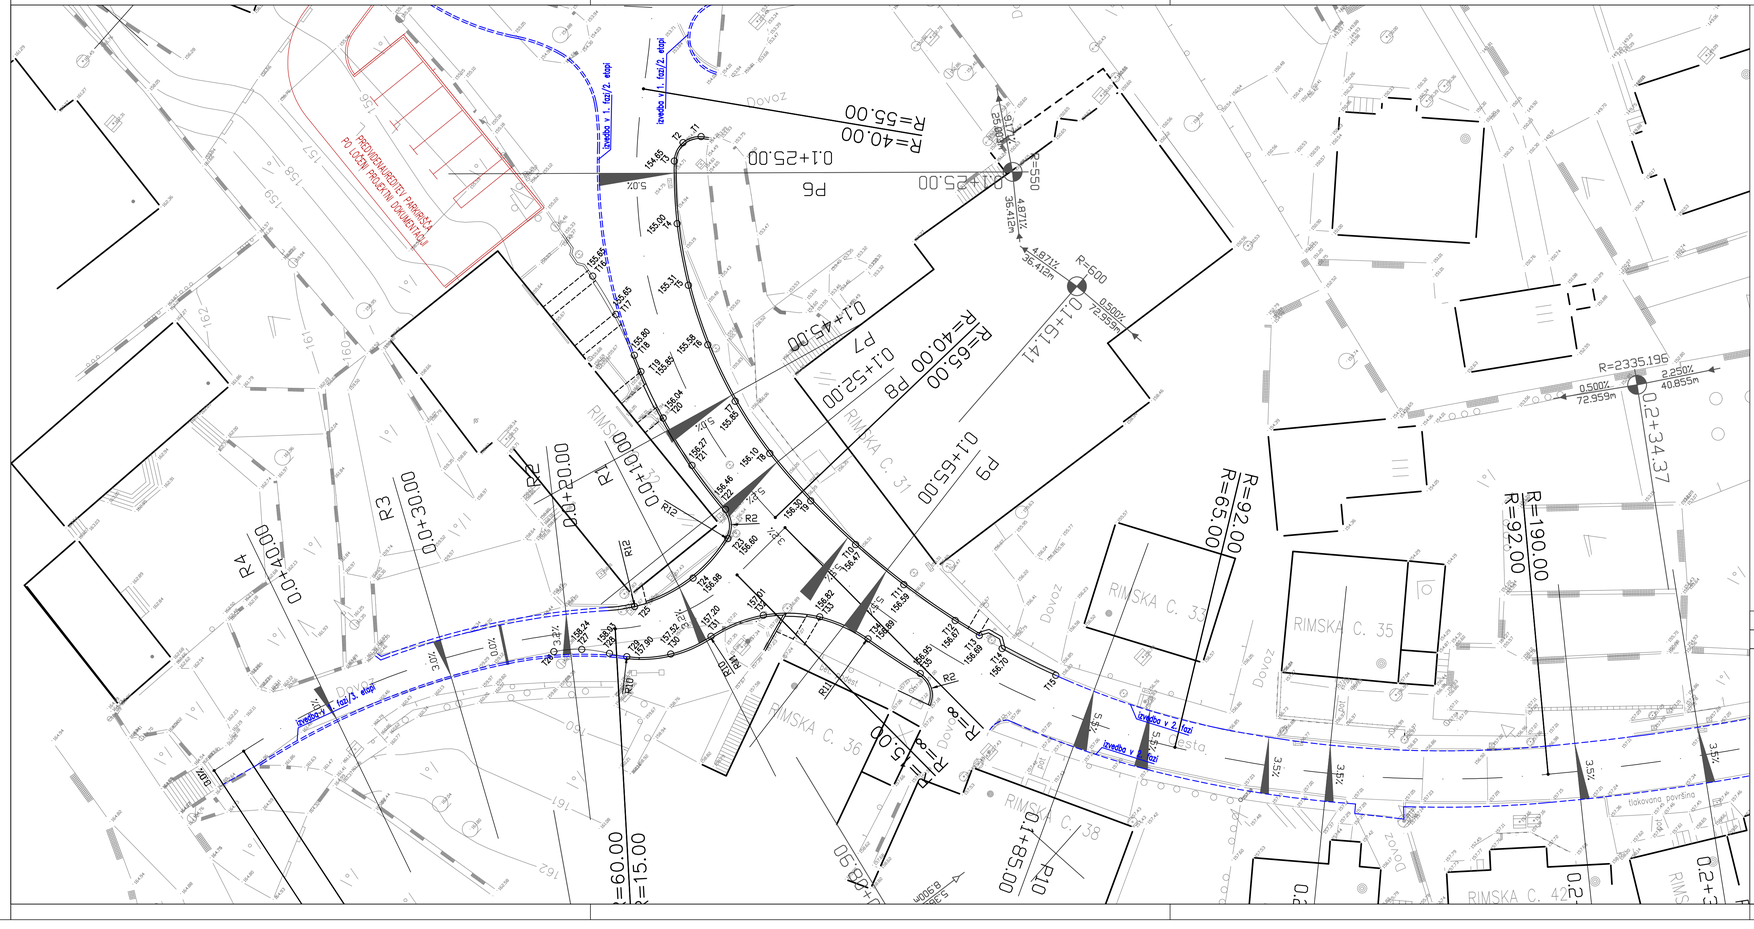

PREČNI PROFILI

P6	547118.312	83161.081
P7	547107.297	83144.637
P8	547105.549	83137.869
P9	547105.117	83124.907
R1	547095.194	83134.778
R2	547087.283	83140.759

DETAJLNE TOČKE

T1	547123.914	83159.185	
T2	547122.595	83159.938	
T3	547121.037	83159.479	154.650
T4	547117.456	83155.990	155.000
T5	547114.377	83152.050	155.310
T6	547111.858	83147.731	155.580
T7	547109.944	83143.112	155.850
T8	547108.670	83138.277	156.100
T9	547108.014	83133.320	156.300
T10	547107.784	83128.326	156.470
T11	547107.956	83123.329	156.590
T12	547108.539	83118.363	156.670
T13	547108.923	83116.131	156.690
T14	547109.357	83114.081	156.700
T15	547110.608	83109.462	
T16	547109.848	83158.240	155.650
T17	547108.792	83154.826	155.650
T18	547107.338	83151.562	155.800
T19	547106.712	83150.303	155.850
T20	547105.121	83146.510	156.040
T21	547103.828	83142.284	156.270
T22	547102.982	83137.946	156.460
T23	547101.367	83136.260	156.600
T24	547097.164	83136.242	156.980
T25	547092.368	83138.212	
T26	547085.399	83140.636	
T27	547087.011	83139.090	158.240
T28	547088.241	83137.225	158.030
T29	547088.965	83136.019	157.900
T30	547091.453	83133.542	157.520
T31	547094.643	83132.077	157.200
T32	547098.675	83130.079	157.010
T33	547101.569	83126.634	156.820
T34	547102.817	83122.585	156.890
T35	547103.528	83117.634	156.950

KOORDINATE SO PODANE V GK SISTEMU

datum:	sprememba:	podpis:

PRONIG d.o.o.
Projektiranje nizkih gradenj in geodezija

Identifikacijska številka podjetja:

	Ime in priimek		Podpis
Vodja projekta:	G.Doberlet, inž. grad.	G-1874	
Odgovorni proj.	G.Doberlet, inž. grad.	G-1874	
Projektiral	D. Boš, u.d.i.geod.	Geo-0227	

Vrsta načrta: 3. Načrt gradbenih konstrukcij

Investitor: OBČINA BREŽICE
CESTA PRVIH BORCEV 18, 8250 BREŽICE

Objekt: OBNOVA CESTE V NASELJU ČATEŽ OB SAVI Z DOGRADITVIJO PLOČNIKA ZA PEŠCE – 1. IN 2. FAZA

Risba: ZAOLIČBENA SITUACIJA – 1. FAZA / 1. ETAPA

Vrsta projekta:	Datum risbe:	Številka projekta:	Številka načrta:	Merilo:	Številka risbe:
IZVEDBENI NAČRT	oktober 2016	548/2016	548/2016–1	1:250	3.5.1.4.1