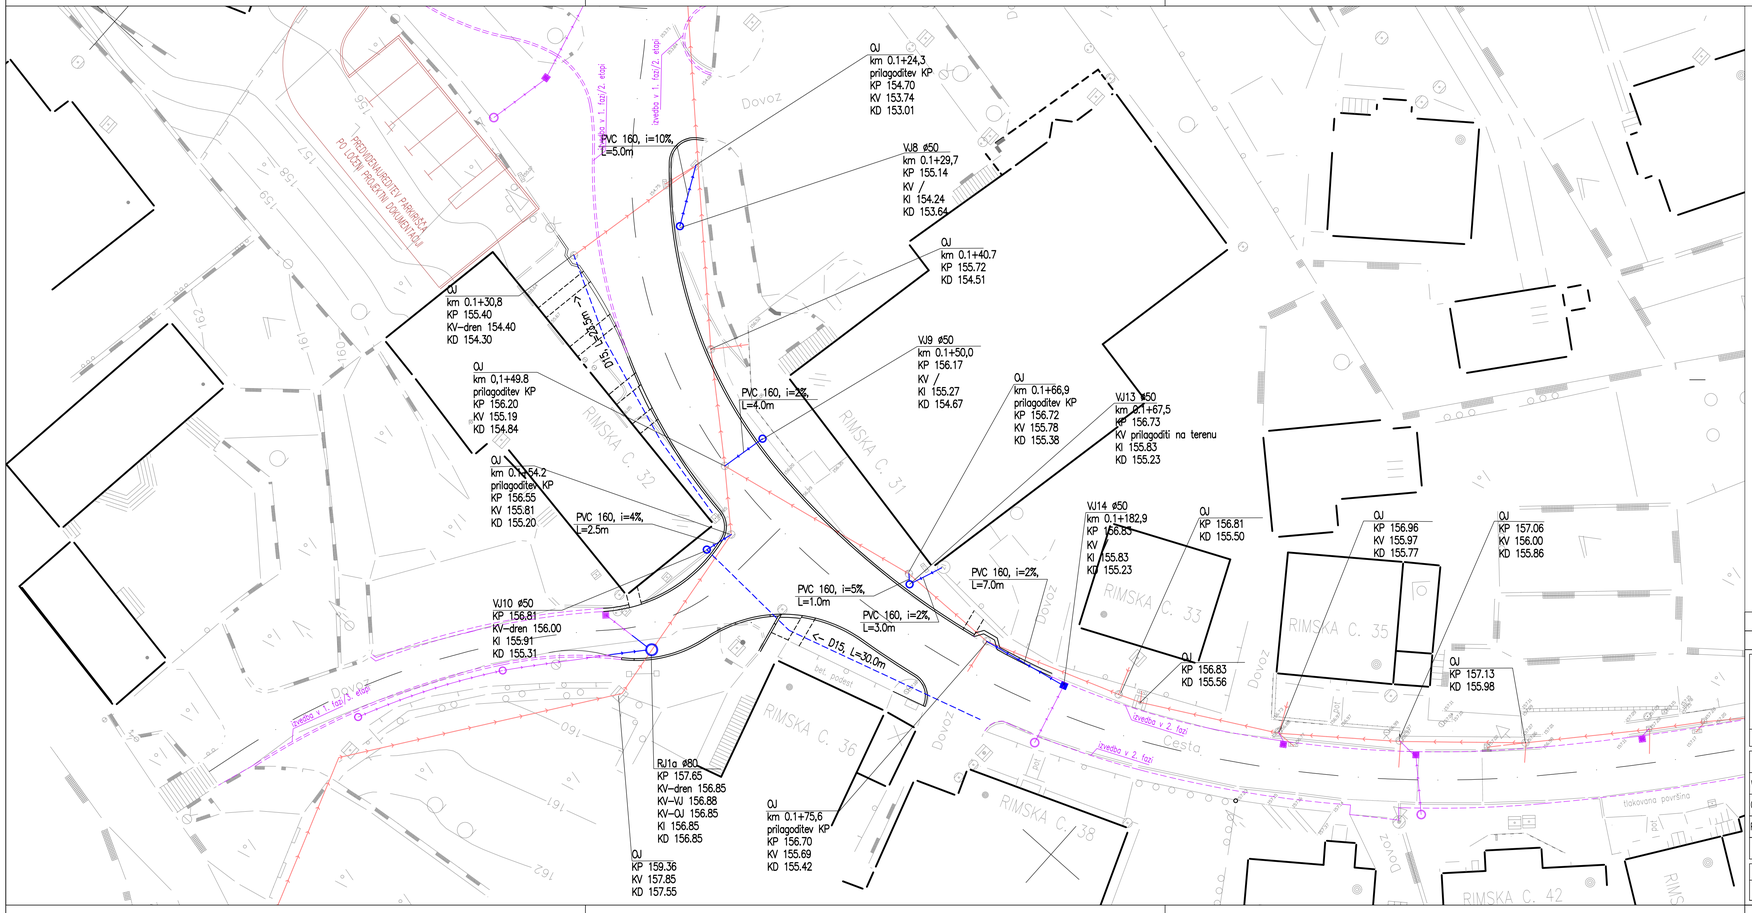

LEGENDA:

obstoječi komunalni vodi

- kanalizacija – mešana
- kanalizacija – meteorna

predvideni komunalni vodi po predmetnem projektu – predmetna faza / etapa

- kanalizacija – meteorna
- kanalizacija – fekalna
- drenaža

predvideni komunalni vodi po predmetnem projektu – ločena faza / etapa

- kanalizacija – meteorna

datum:	sprememba:	podpis:

PRONIG d.o.o.
Projektiranje nizkih gradenj in geodezija

Identifikacijska številka podjetja:

	Ime in priimek		Podpis
Vodja projekta:	G.Doberlet, inž. grad.	G-1874	
Odgovorni proj.	G.Doberlet, inž. grad.	G-1874	
Projektiral	D. Boš, u.d.i.geod.	Geo-0227	

Vrsta načrta:
3. Načrt gradbenih konstrukcij

Investitor:
OBČINA BREŽICE
CESTA PRVIH BORCEV 18, 8250 BREŽICE

Objekt:
OBNOVA CESTE V NASELJU ČATEŽ OB SAVI Z DOGRADITVIJO PLOČNIKA ZA PEŠCE – 1. IN 2. FAZA

Risba:
SITUACIJA ODVODNJAVANJA
– 1. FAZA / 1. ETAPA

Vrsta projekta:	Datum risbe:	Številka projekta:	Številka načrta:	Merilo:	Številka risbe:
IZVEDBENI NAČRT	oktober 2016	548/2016	548/2016–1	1:250	3.5.1.3.1