



OBČINA
BREŽICE

Obnova Bizeljske ceste v Brežicah



Pripravila:
Alenka Laznik
in David Flajnik

Marec 2018



OBČINA
BREŽICE

Investitor: **Občina Brežice**

Projektant:
GPI d.o.o. Novo mesto

Projektna dokumentacija
št.: P-2016/08, junij 2016

Izbran izvajalec:
KOP Brežice d.d.

Pogodbena vrednost:
487.385,86€ z DDV

Rok izvedbe:
**130 dni od uvedbe v delo
(predvidoma 28.3.2018)**





Opis stanja in poškodb:

- povprečna širina vozišča 11,0 m
- pločnik širine 2,4 m na desni strani
- pločnik širine 1,8 m do 2,4 m na levi strani
- ob cesti obojestranska parkirna mesta
- parkirišča segajo v preglednostna polja priključnih cest
- odvodnjavanje vozišča je delno urejeno
- na cesto se priključuje več mestnih cest
- stanje obstoječe voziščne konstrukcije se vzdolž obravnavane trase odsekoma spreminja od dobrega do zelo slabega
- obstoječa asfaltna plast je neustrezne debeline in dotrajana
- pod asfaltom ni zadostne debeline nosilne plasti (zmrzljinska odpornost)



OBČINA
BREŽICE





Predvideni ukrepi:

- Ukrepi za izboljšanje prometne varnosti - ločene površine za pešce in kolesarje
- 2 prehoda za pešce v platoju (pri tržnici, pri marketu)
- razširitev obstoječega pločnika na levi strani, kjer je mogoče – večnamenska površina za pešce in kolesarje
- zagotovi se ustrezna višinska razlika med voziščem in površinami za pešce in kolesarje
- parkiranje ob Bizeljski cesti se ohrani
- predvidene posebne ploščadi za ustrezno preglednost pri vključevanju na Bizeljsko cesto
- ustrezna vertikalna in horizontalna signalizacija
- ureditev odvodnjavanja ceste
- celotna obnova voziščne konstrukcije






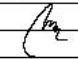
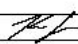
Obseg investicijskega projekta:

- Predmet obdelave od krožnega križišča Trdinove, Bizeljske in Maistrove ulice, do križišča z ulico Stare pravde v dolžini cca 500m
- od križišča z ulico Stare pravde, v dolžini cca 40 m proti Cesti Prvih borcev, samo nova vertikalna in horizontalna signalizacija
- na območju premostitvenega objekta ni gradbenih posegov



OBČINA
BREŽICE

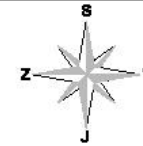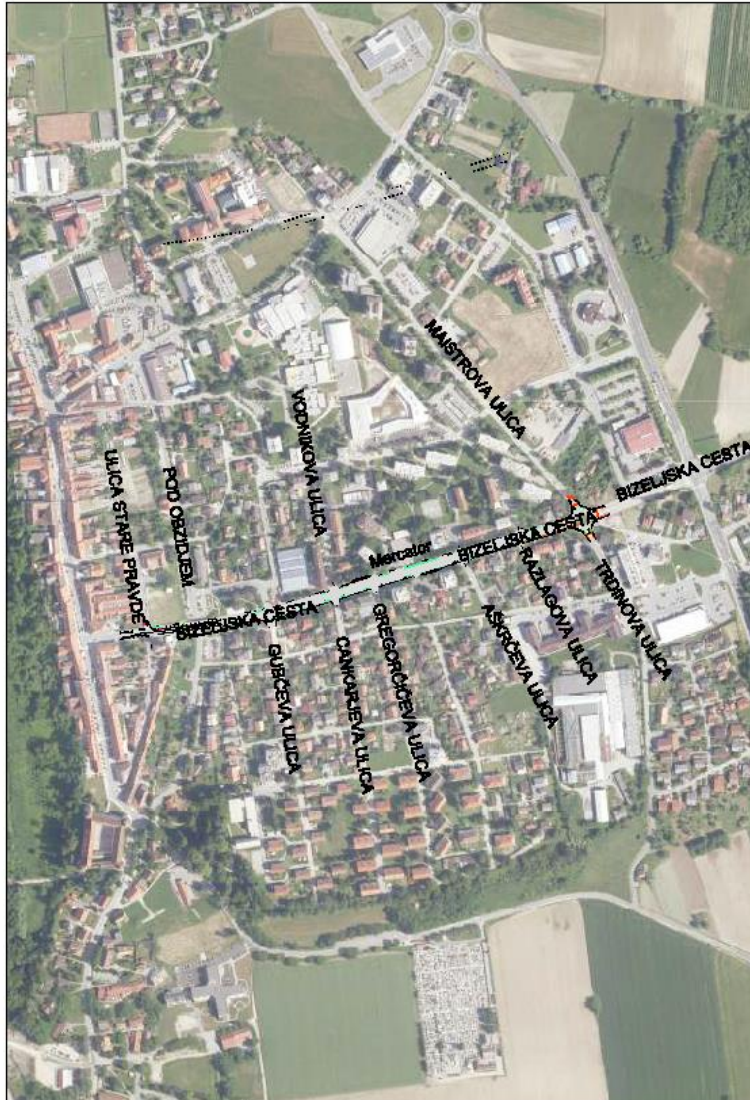


| | | | |
|--|---|------------------|---|
|  gradbeno projektiranje in inženiring, d.o.o. Ljubljanska c. 25, 8000 Novo mesto tel.: 07933 77 630, fax: 07933 77 681 | | | |
| Investitor/naročnik: | OBČINA BREŽICE, Cesta prvih borcev 18, 8260 Brežice | | |
| Objekt: | UREDITEV BIZELJSKE CESTE V BREŽICAH | | |
| Lokacija: | BREŽICE | | |
| | Ime in priimek: | Ident. številka: | Podpis: |
| Vodja projekta: | mag. Mojca Razakovič, u.d.l.grad. | 23 G-1134 |  |
| Odg. projektant: | mag. Mojca Razakovič, u.d.l.grad. | 23 G-1134 | |
| Sodelavec: | Janez Kov, dipl. inž. grad. | - |  |
| Naslov risbe: | PREGLEDNA SITUACIJA | | |
| Priloga za evidentiranje sprememb: | | | |
| Virna načrta: | 3/1 Načrti gradbenih konstrukcij-cesta | | |
| St. projekta: | St. načrta: | Datume: | Faza: |
| P-201606 | C-201606 | Junij 2016 | IZVEDBENI NAČRT |
| | | | Merilo: |
| | | | M 1:5000 |
| | | | St. lista: |
| | | | G.1 |



OBČINA
BREŽICE


KARAKTERISTIČNI PREČNI PREREZ

Od km 0+300 do 0+655

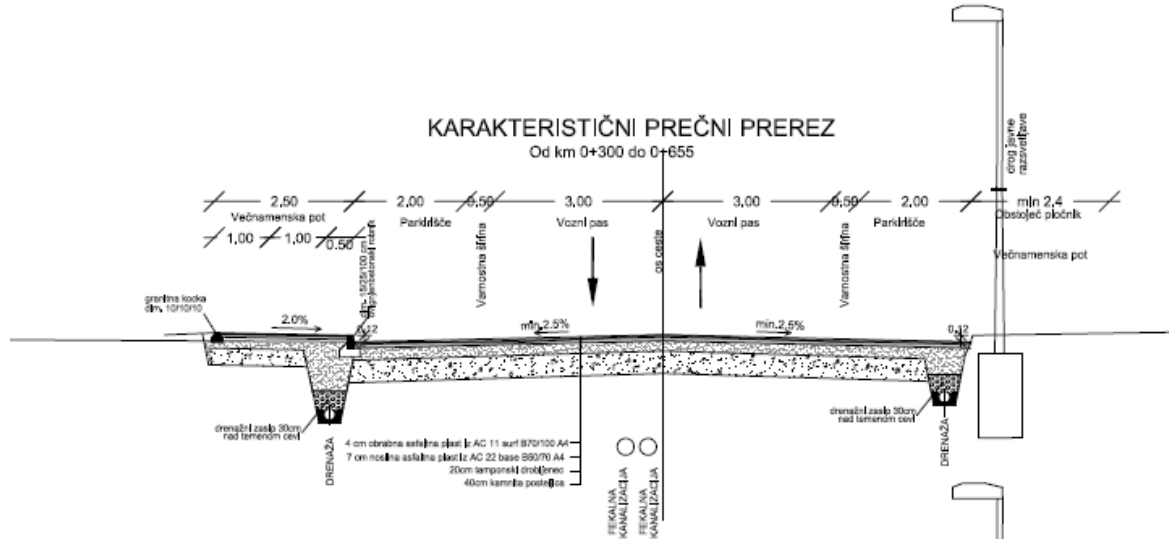

KARAKTERISTIČNI PREČNI PREREZ

Od km 0+190 do 0+300

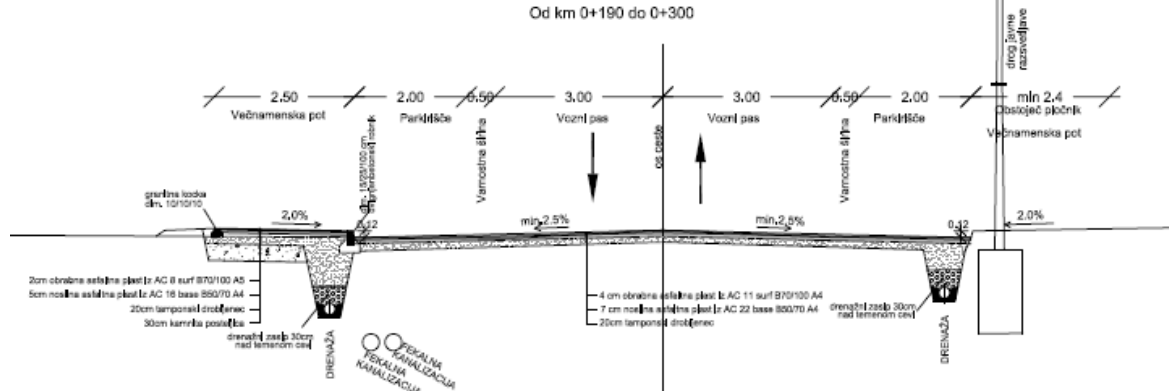


| | | | |
|---|---|--|----------------------------|
| GPI projektarna in inženirska družba | | Dolžinskova c. 800, Brežice SI-81100 Brežice, tel: 030 77 831 | |
| Investitor/naročnik: | OBČINA BREŽICE, Cesta prih borov 16, 8250 Brežice | | |
| Objekt: | UREĐITEV BIZELJSKE CESTE V BREŽICAH | | |
| Lokacija: | BREŽICE | | |
| Vođa projekta: | mag. Mitja Radončič, u.d. Inžen. | IZS G-1134 | Proj. 1/2 |
| Odg. projektant: | mag. Mitja Radončič, u.d. Inžen. | IZS G-1134 | |
| Sodelavec: | Janez Kos, d.d., inžen. | | |
| Naslov risbe: | KARAKTERISTIČNI PREČNI PREREZ | | |
| Pravica za izdelavo risbe sprejeto: | | | |
| Vešča ustna: | S/1 Načrt gradbenih konstrukcij/cesta | | |
| Št. projekta: | Št. natisa: | Datum: | Prava: Mesto: Št. lista: |
| A-2019/09 | IV-02/19/09 | Junij 2019 | IZVEDBENI NAČRT M 1:50 G.3 |



OBČINA
BREŽICE

Gradbena situacija 1.del

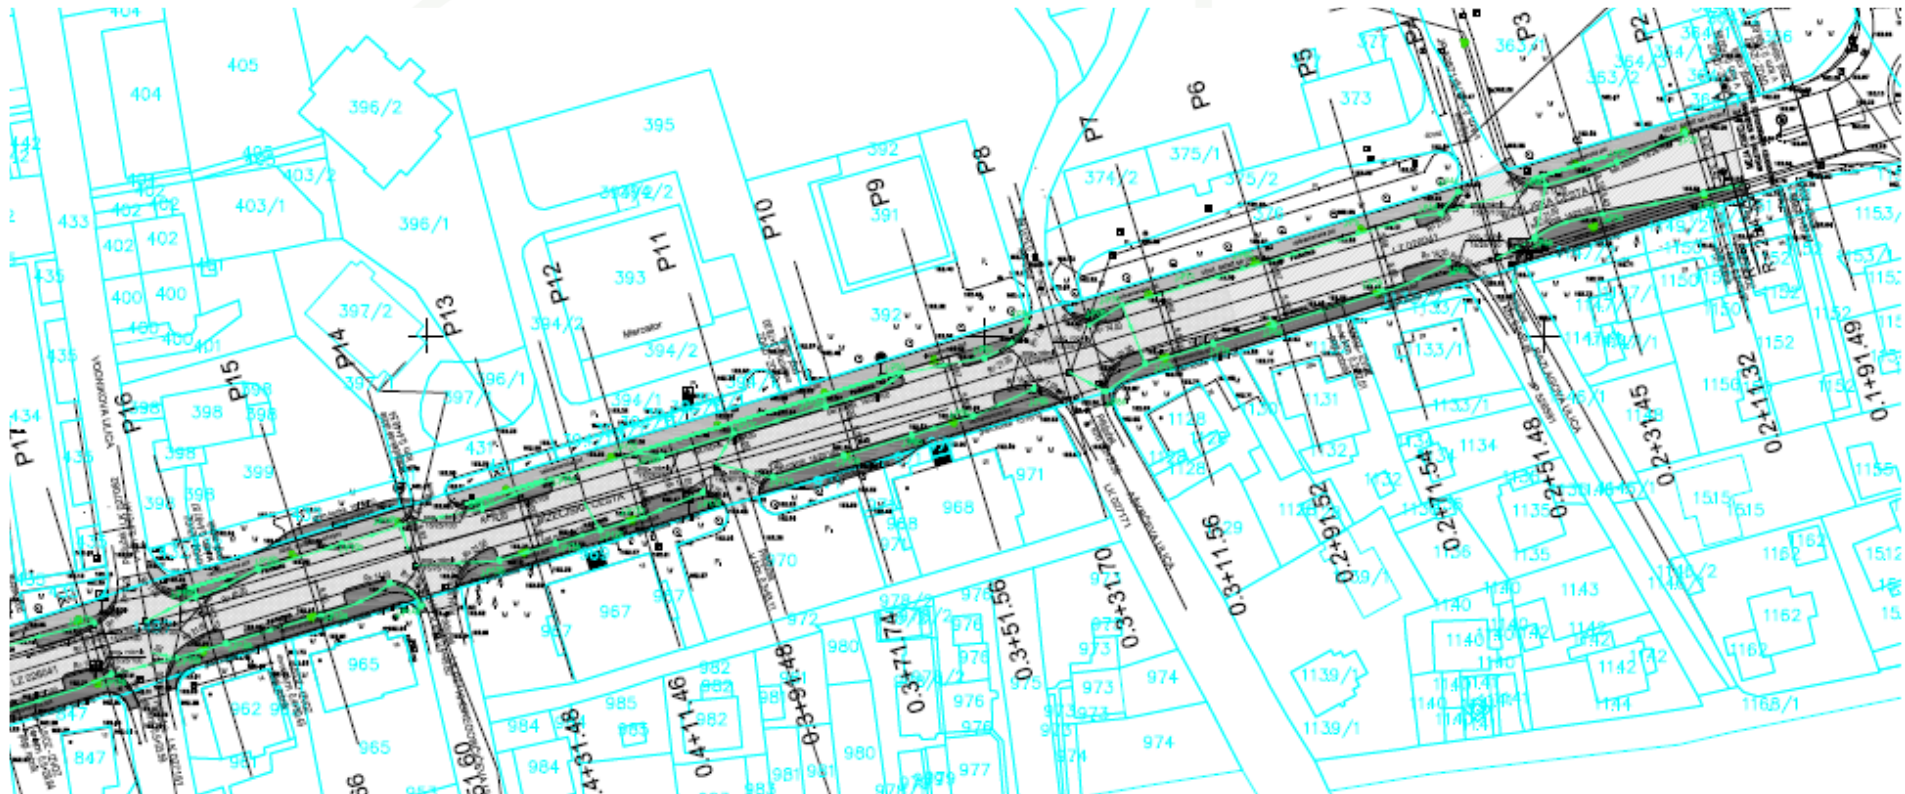



OBČINA
BREŽICE

Ostale aktivnosti na Bizeljski cesti :

- Občina Brežice je v letu 2017 že izvedla sanacijo kanalizacije na ulici s sistemom Relining
- Vzporedno s sanacijo vozišča bo izvedena tudi obnova vodovoda na Bizeljski cesti v letu 2018



OBČINA
BREŽICE

Hvala za pozornost.

