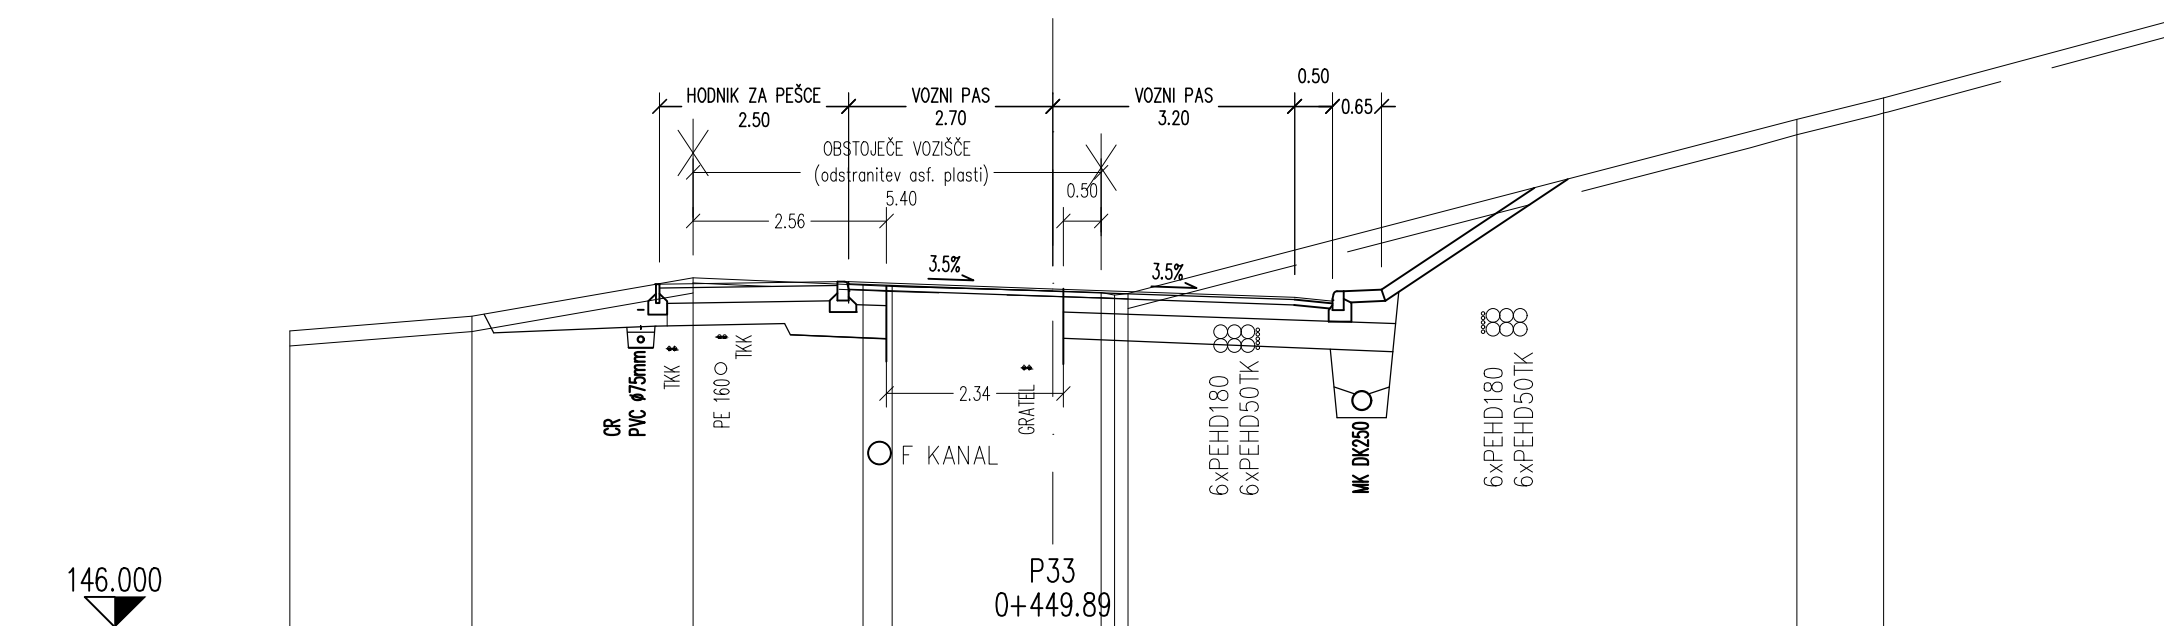
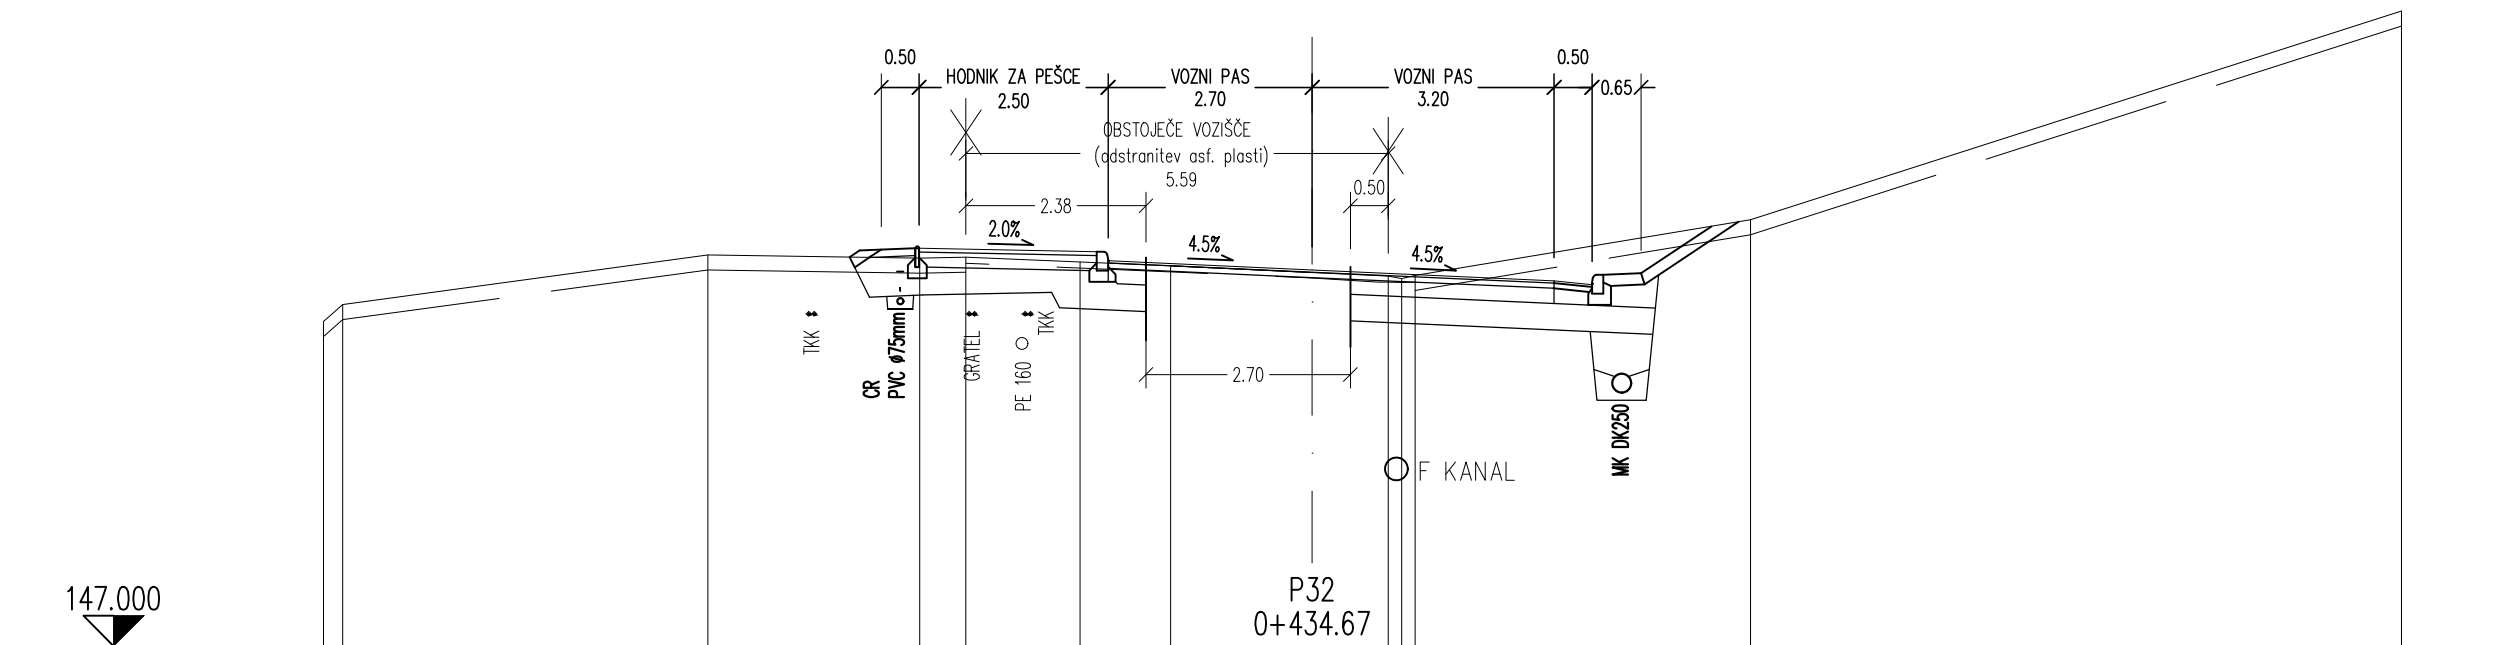
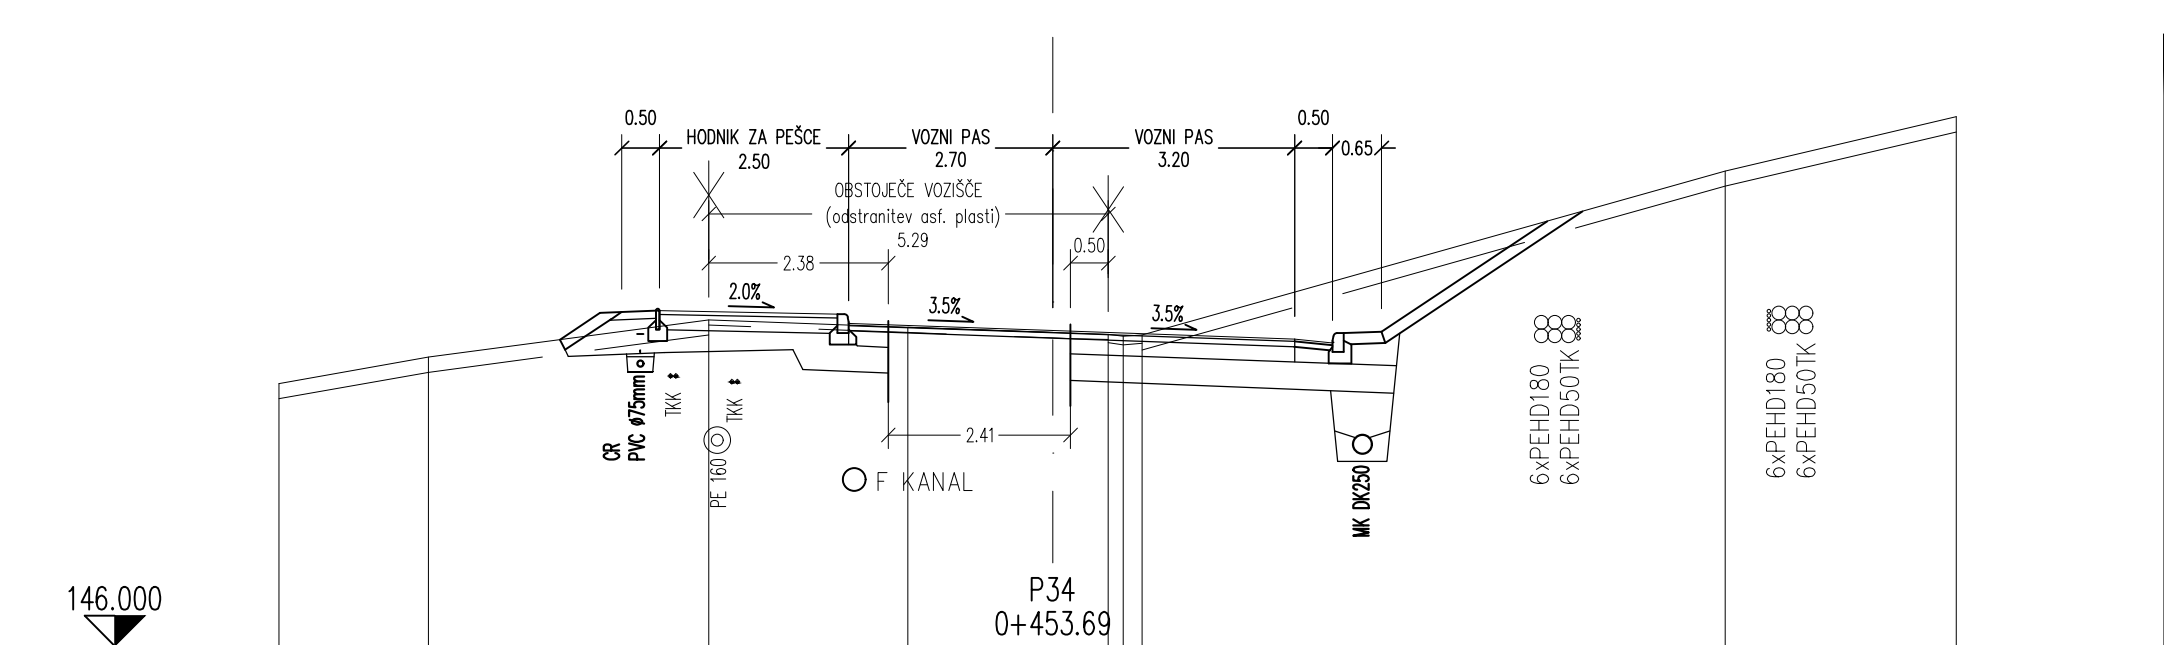
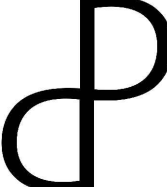
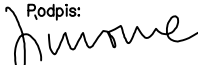
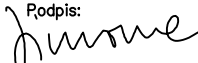
[illegible][illegible][illegible][illegible]

 DROMOS d.o.o.	Naročnik/Investitor: Občina Brežice, Cesta prvih borcev 18, 8250 Brežice	
	Naslov projekta/Objekt: Ureditev Trdinove ulice v Brežicah – 3. faza	
	Št. projekta: D21	Odgovorni vodja projekta: mag. Simona Maksimovič, u.d.i.g.
	Št. načrta: D21–2018	ID številka IZS: IZS G–3002 
	Vrsta načrta: Drugi gradbeni načrt – načrt ceste	Odgovorni projektant načrta: mag. Simona Maksimovič, u.d.i.g.
Vrsta projekta: IZN	ID številka IZS: IZS G–3002 	
Datum: Julij 2018	Sodelavci: Suzana Pandža Novak Damjan Gerljevič, u.d.i.vki.	
Vsebina risbe: Prečni prerezi P31 – P34		Merilo: 1:100
		Št. priloge: 3.5.9.1