# DETAJL IZPUSTA – prerez

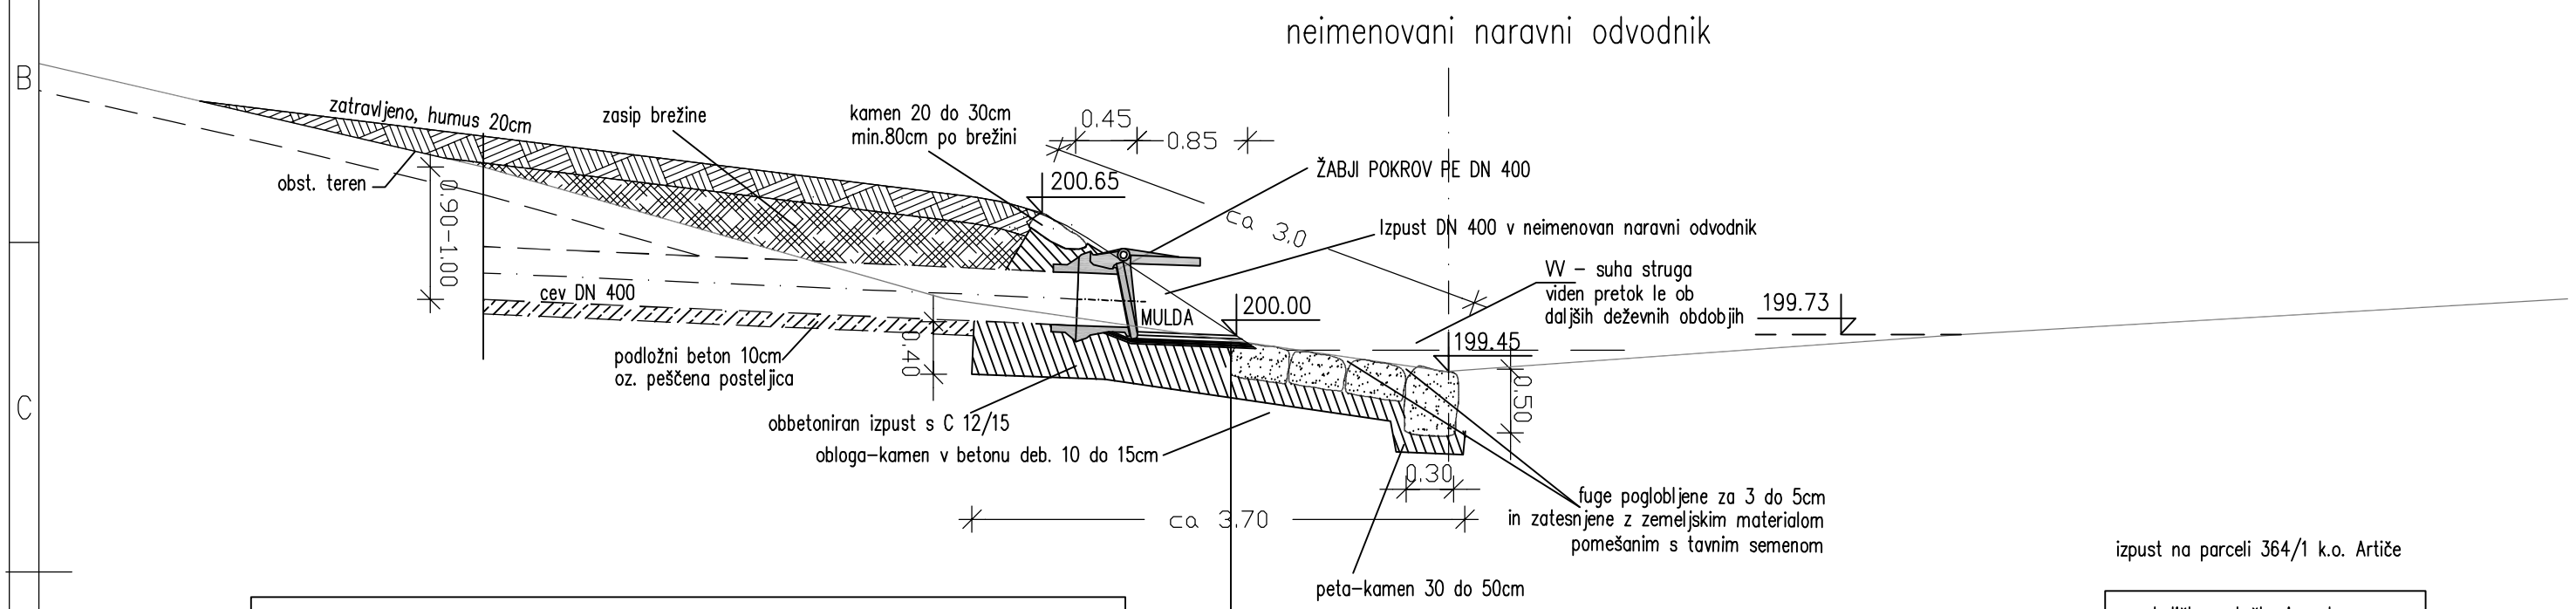


opomba: KOTA IZPUSTA SE PRILAGODI GLEDE NA LOKALNE RAZMERE, UGOTOVLJENE PRI IZGRADNJI OZ. DEJANSKE KOTE DNA NARAVNEGA ODVODNIKA

izpust na parceli 364/1 k.o. Artiče

zakoličbena točka izpusta:
X = 545496.13
Y = 90437.57
z= 200.00 m n.v.
koordinate v Gauss–Krugerjevem koordinatnem sistemu !

Ta načrt velja za pogodbeno določene namene.

| | | | | | | | | |
|---|---|---|---|---|---|---|---|---|
| investitor: | OBČINA BREŽICE<br>Cesta prvih borcev 18<br>8250 Brežice | | | | | | | |
| projektant: | Savaprojekt, d.d.,<br>Cesta krških žrtev 59,<br>8270 Krško | | | | | | | |
| objekt: | Osnovna šola Artiče | | | | | | | |
| del objekta: | | | | | | | | |
| OVP: | T. Božičnik, u.d.i.a. | ZAPS 1227 | | | | | | |
| OP: | T. Zupančič, g.t. | IZS G-9349 | | | | | | |
| SP: | | | | | | | | |
| vrsta risbe: | DETAJL IZPUSTA | | | | | | | |
| vrsta načrta: | 3/2 - Načrt zunanje ureditve | | | | | | | |
| datum: | merilo: | št. načrta/prikaza: | št. projekta: | vrsta proj.: | vrsta nač.: | št. risbe: | št. lista: | sprem.: |
| julij 2018 | 1:50 | SPK-3/2 | 17140-00 | PGD | 3/2 | 012 | 01 | 0 |