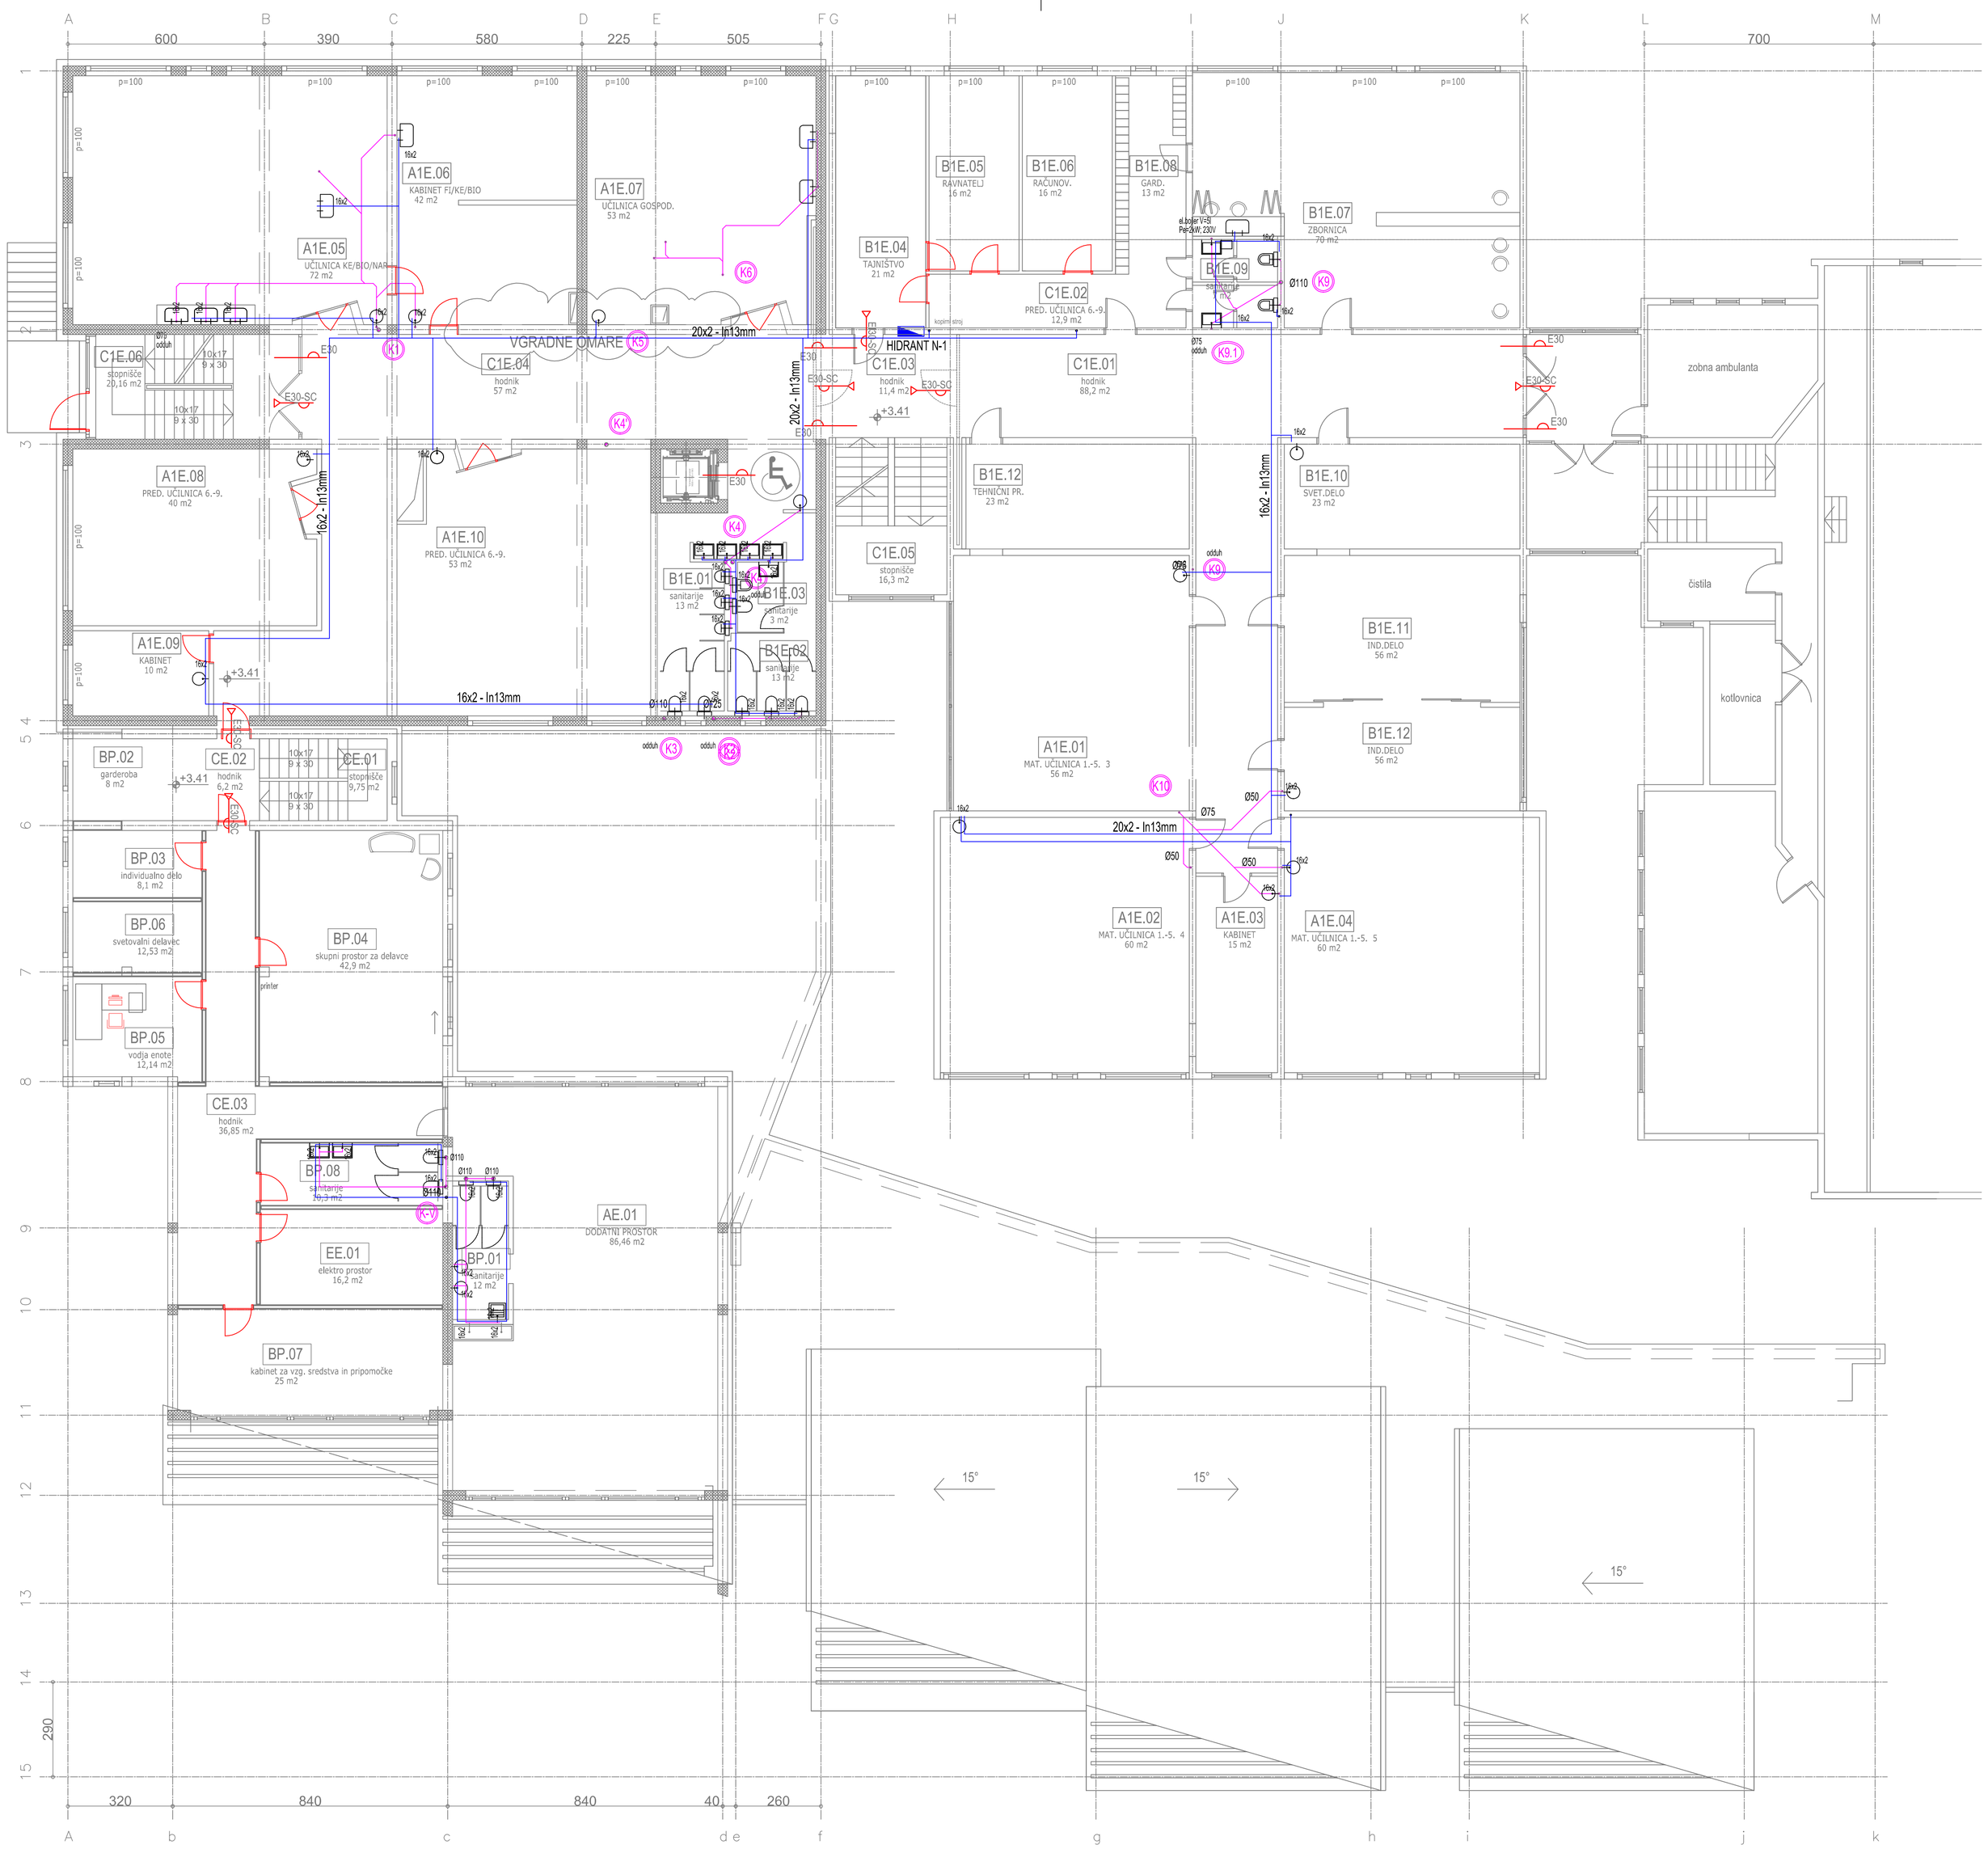

investitor:	OBČINA BREŽICE Cesta prvih borcev 18 8250 Brežice
projektant:	Savaprojekt, d.d., Cesta kriških žrtev 59, 8270 Krško
objekt:	Osnovna šola Artiče
del objekta:	TLORIS NADSTROPJA
OVP:	T. Bobičnik, u.d.i.a. ZAPS 1227
OP:	A. Jovanović, u.d.i.s. IZS S-0630
SP:	A. Seiler, u.d.i.s. IZS S-0455
vrsta načrta:	VODOVOD, KANALIZACIJA
vrsta načrta:	5 - NAČRT STROJNE INSTALACIJE

Ta načrt velja za popolno izdelane verzije:

datum:	merilo:	št. načrta/prikaza:	št. projekta:	vrsta proj.:	vrsta nač.:	št. risbe:	št. lista:	spremi.:
junij 2018	1:100	SPK-5	17140-00	PGD	5	002	03	0