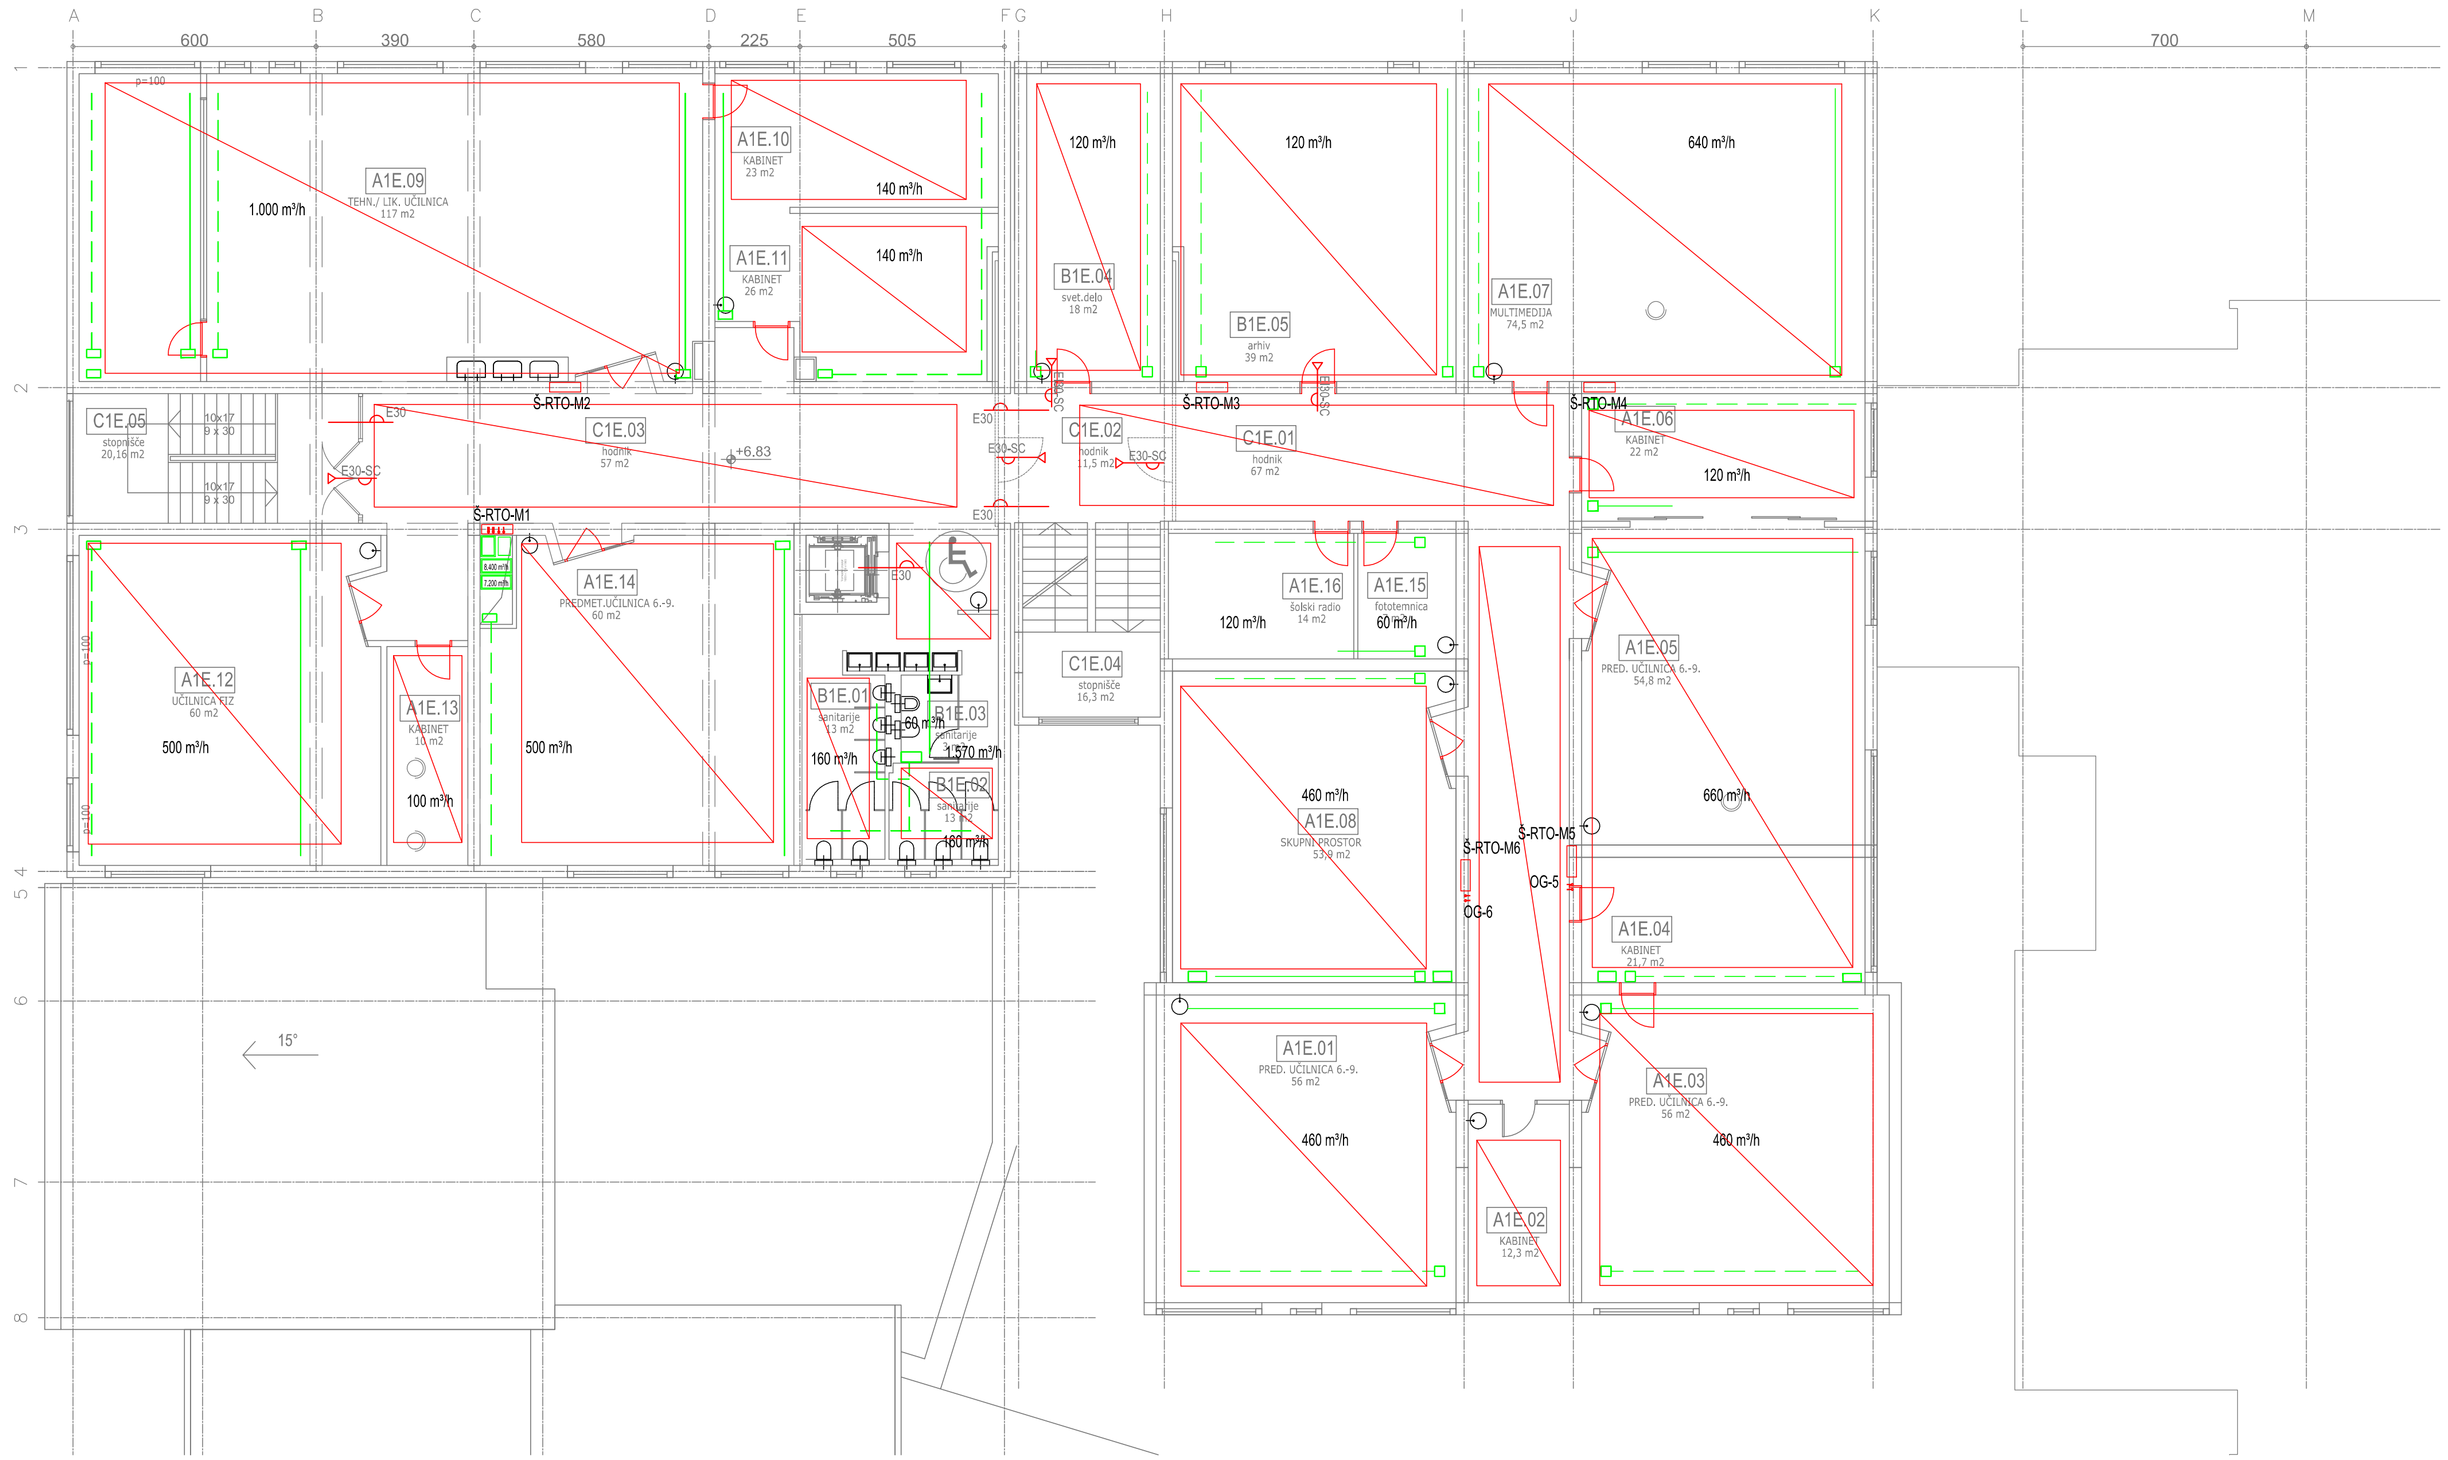

investitor:	OBČINA BREŽICE Cesta prvih borcev 18 8250 Brežice								
projektant:	Savaprojekt, d.d., Cesta kršćih žrtev 59, 8270 Krško								
objekt:	Osnovna šola Artiče								
del objekta:	TLORIS MANSARDE								
OVP:	T. Bobičnik, u.d.i.a.	ZAPS 1227							
OP:	A. Jovanović, u.d.i.s.	IZS S-0630							
SP:	A. Sellar, u.d.i.s.	IZS S-0455							
vrsta načrta:	OGREVANJE PREZRAČEVANJE								
vrsta načrta:	5 - NAČRT STROJNE INSTALACIJE								
datum:	merilo:	št. načrta/prikaza:	št. projekta:	vrsta proj.:	vrsta nač.:	št. risbe:	št. lista:	sprem.:	
junij 2018	1:100	SPK-5	17140-00	PGD	5	003	04	0	

Ta načrt ali za projektno dokumentacijo varstva.