Prostor AP.01

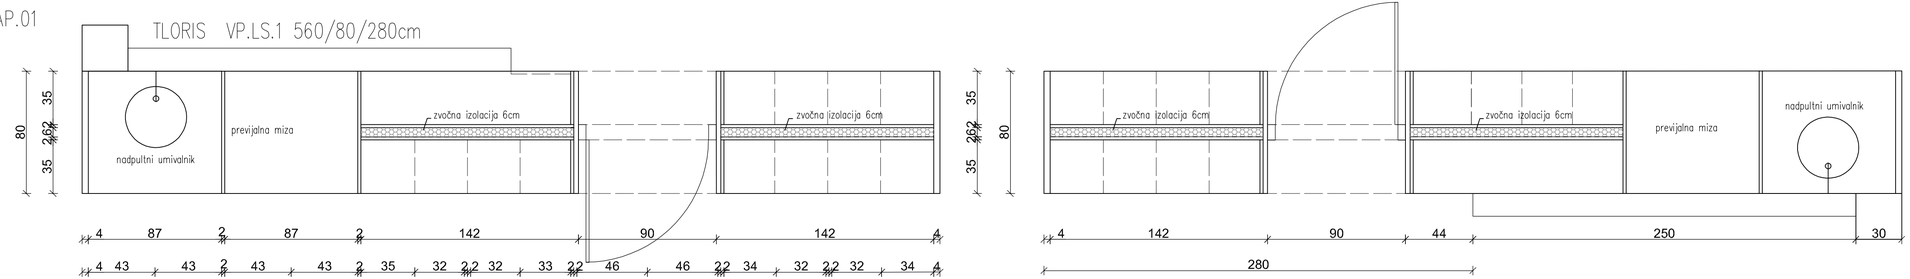

Pogled iz hodnika

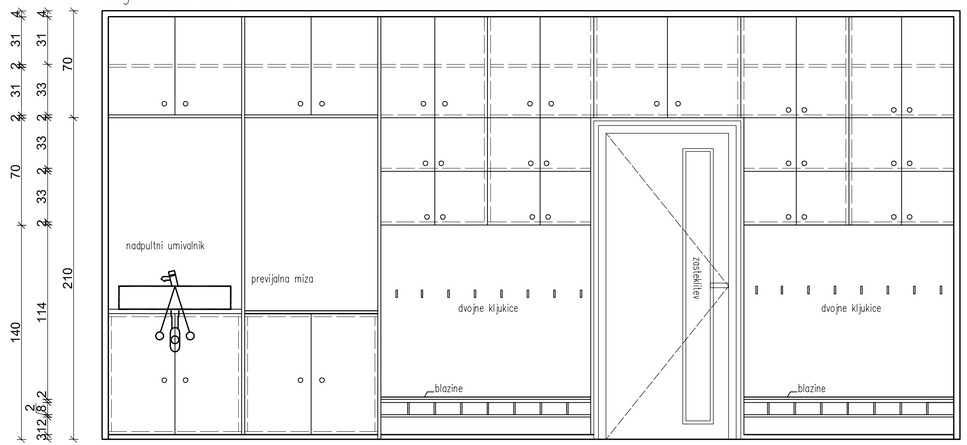

Pogled iz igralnice

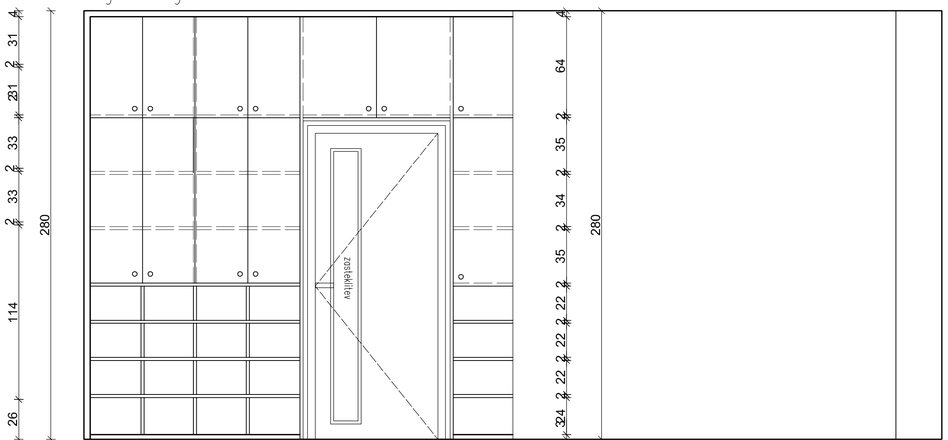

investitor:	Občina Brežice, Cesta prvih borcev 18 8250 Brežice 8250 Brežice
projektant:	Savaprojekt, d.d., Cesta krških žrtev 59, 8270 Krško
objekt:	Osnovna šola Artiče
del objekta:	I. faza: vrtec
OVP:	T. Božičnik, u.d.i.a. ZAPS 1227
OP:	T. Božičnik, u.d.i.a. ZAPS 1227
SP:	A. Hranova, u.d.i.a.
vrsta risbe:	IZRIS ELEMENTA : VP.LS.1
vrsta načrta:	1/3 - NAČRT OPREME

Ta načrt velja za popolno dokončane namene.

datum:	merilo:	št. načrta/prikaza:	št. projekta:	vrsta proj.:	vrsta nač.:	št. risbe:	št. lista:	sprem.:
nov. 2018	1:20	SPK-1/3	17140-00	PZI	1/3	004	01	0

A3.1