
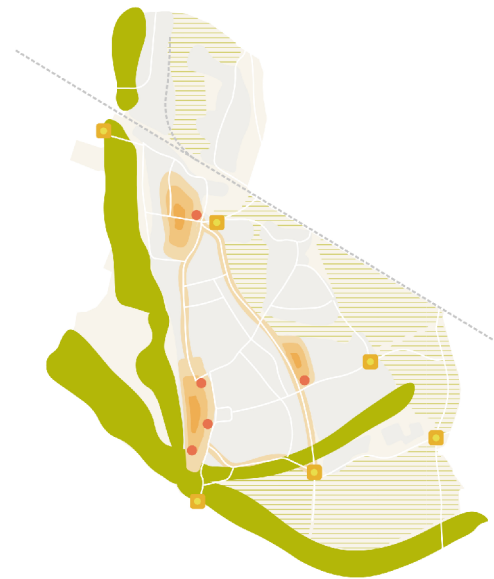


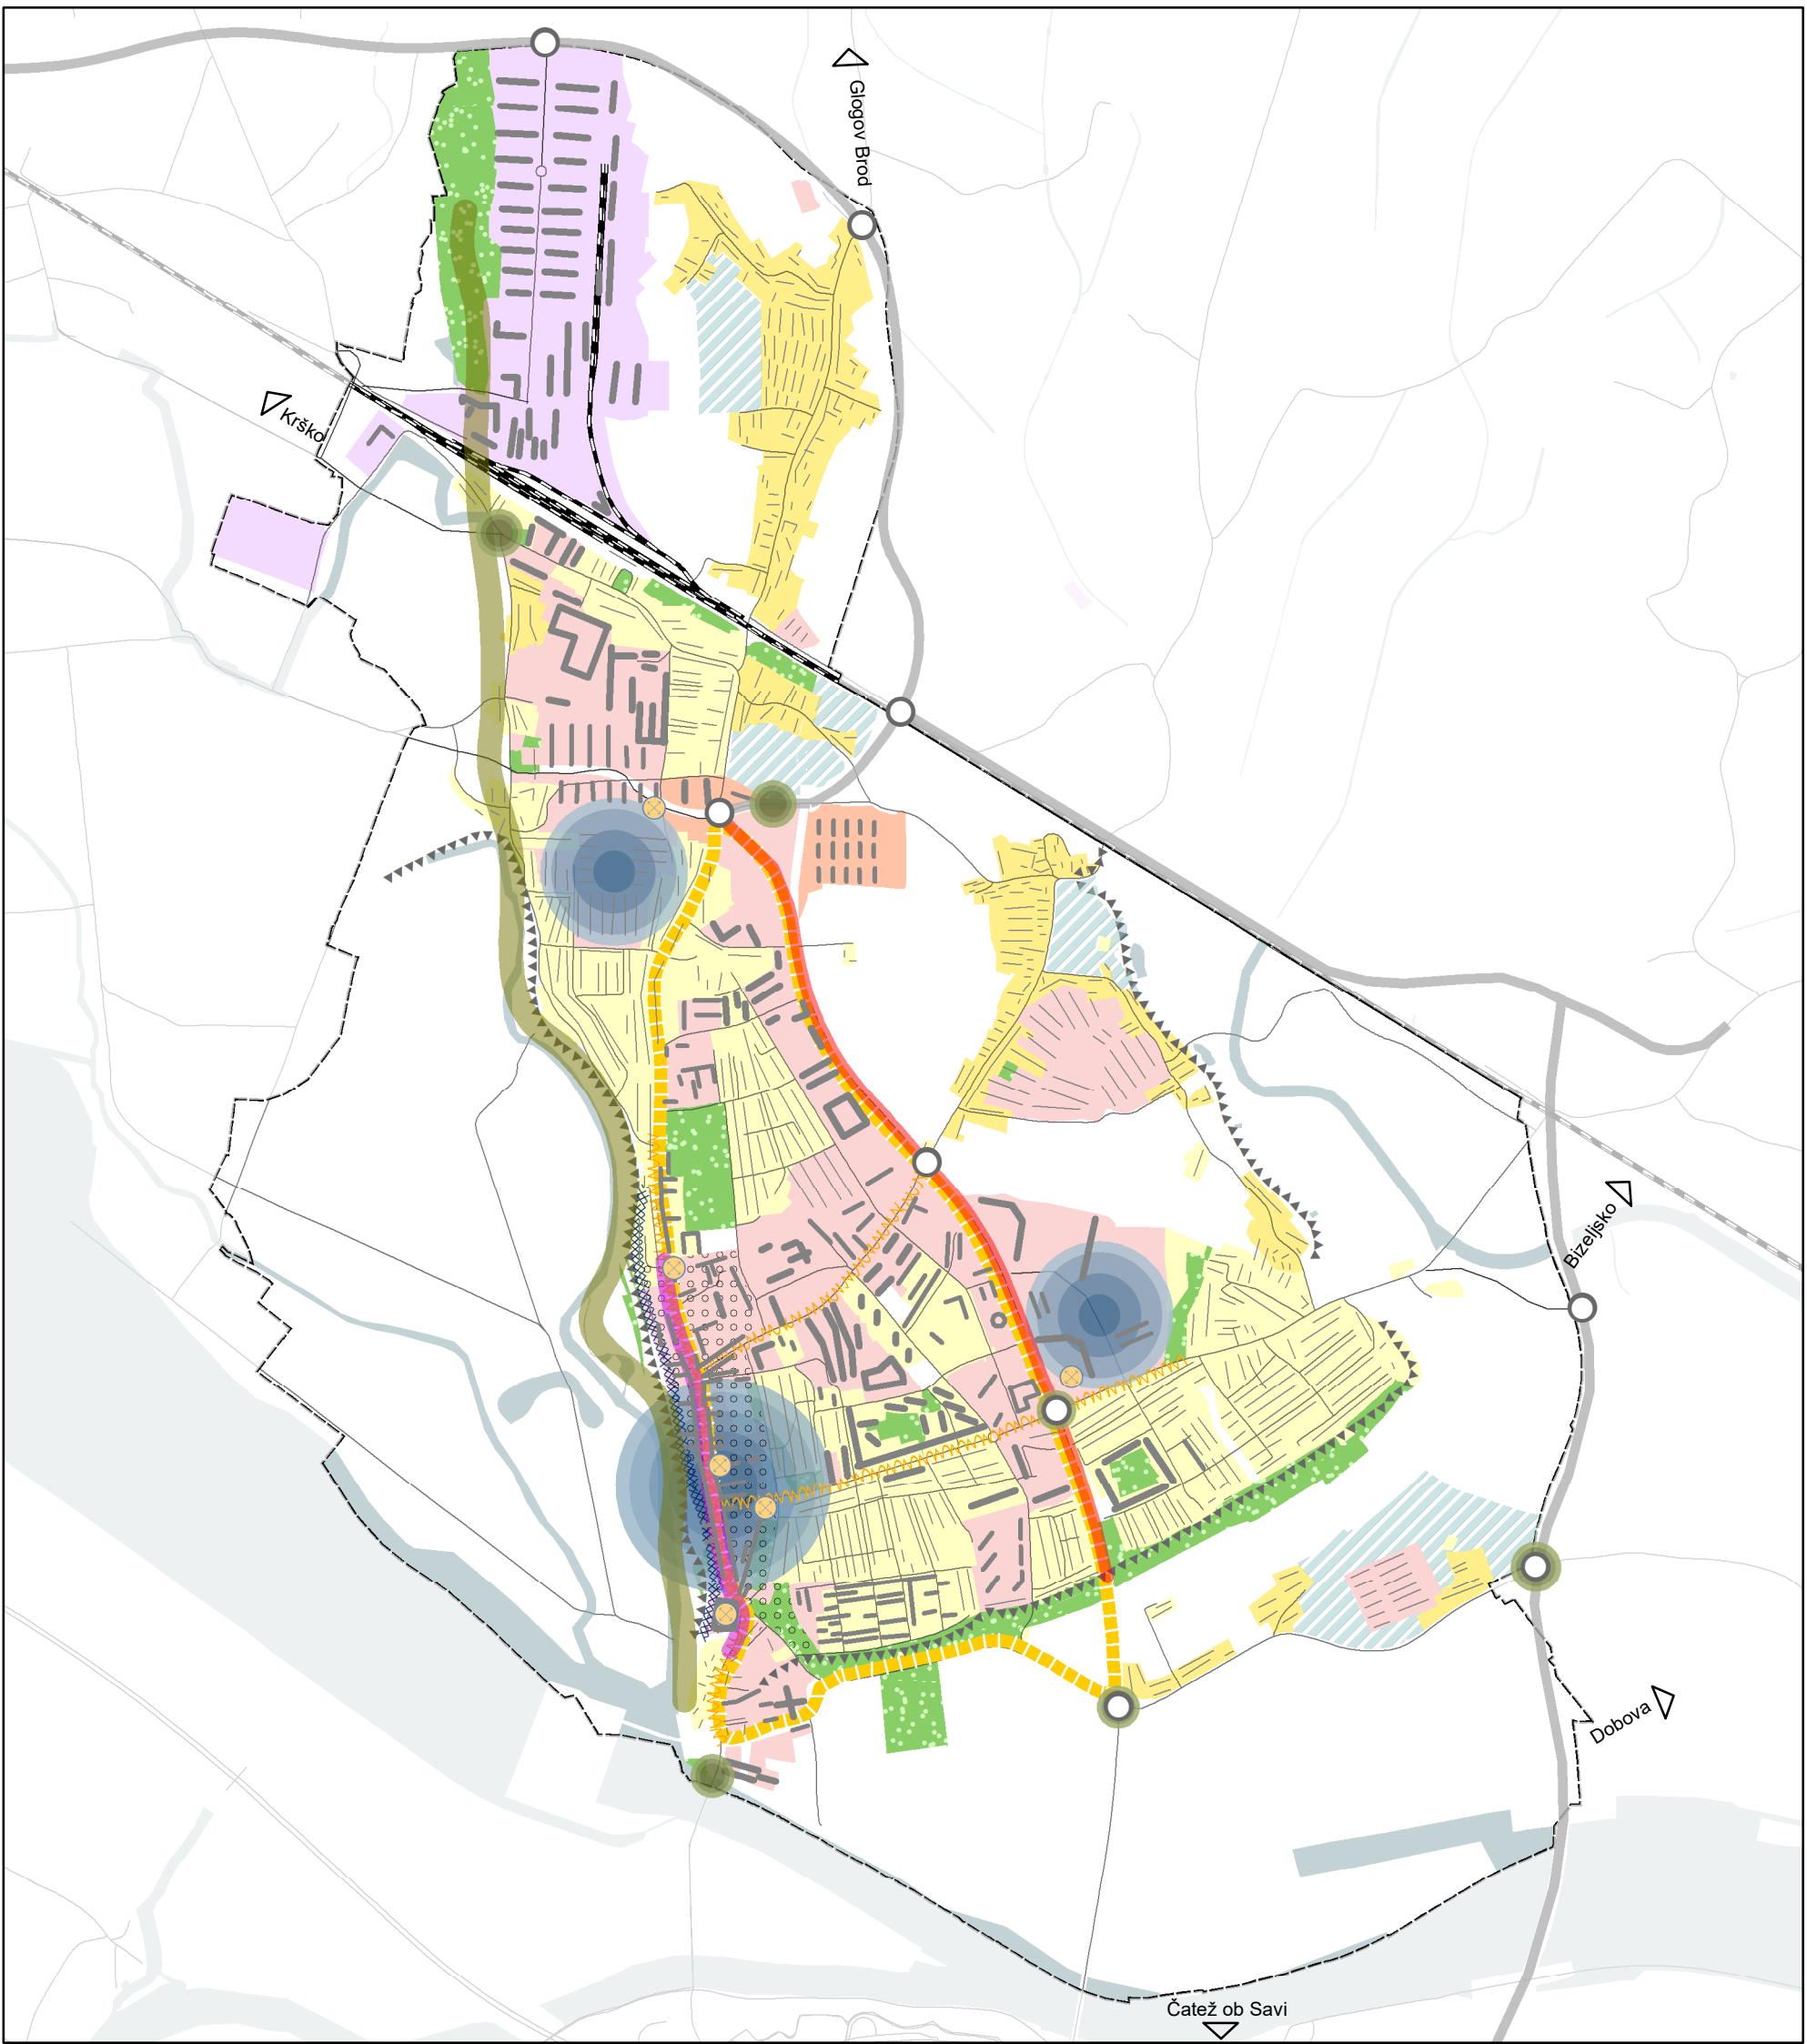

MEJA URBANISTIČNE ZASNOVE

ELEMENTI OBLIKOVANJA PROSTORA

- VOZLIŠČA
- OBLIKOVANJE URBANEGA VSTOPA V MESTO
- KVALITETNE PROSTORSKE DOMINANTE
- PRIMARNO FUNKCIJSKO VOZLIŠČE
- SEKUNDARNO FUNKCIJSKO VOZLIŠČE
- KREPITEV MESTNE SILHUETE
- AKTIVIRANJE ULIČNEGA PARTERJA
- OHRANITEV IN Poudarjanje RELIEFNEGA ROBA
- OBMOČJE STAREGA MESTNEGA JEDRA

Razvojne osi

- CENTRALNO-POSLOVNA OS
- KULturna OS
- REKREATIVNA OS
- VODNA TELESA
- ŽELEZNICA

STRUKTURA NASELJA

- Struktura drobnega merila
- VZOREC POZIDAVE DROBNEGA MERILA
- Struktura srednjega merila
- VZOREC POZIDAVE SREDNJEGA MERILA
- Struktura velikega merila
- VZOREC POZIDAVE VELIKEGA MERILA

RAZMESTITEV DEJAVNOSTI

- STANOVANJSKE POVRŠINE
- POVRŠINE PODEŽELSKEGA NASELJA
- OBMOČJA CENTRALNIH DEJAVNOSTI
- POSEBNA OBMOČJA
- INDUSTRIJSKA OBMOČJA

RAZMESTITEV DEJAVNOSTI

- OBMOČJA ZA DOLGOROČNI RAZVOJ NASELJA

Urbanistična zasnova mesta Brežice - strateški del

ZASNOVA URBANISTIČNEGA IN ARHITEKTURNEGA OBLIKOVANJA

Merilo 1 : 16 000

Naročnik Občina Brežice | Izvajalec Locus d.o.o.