


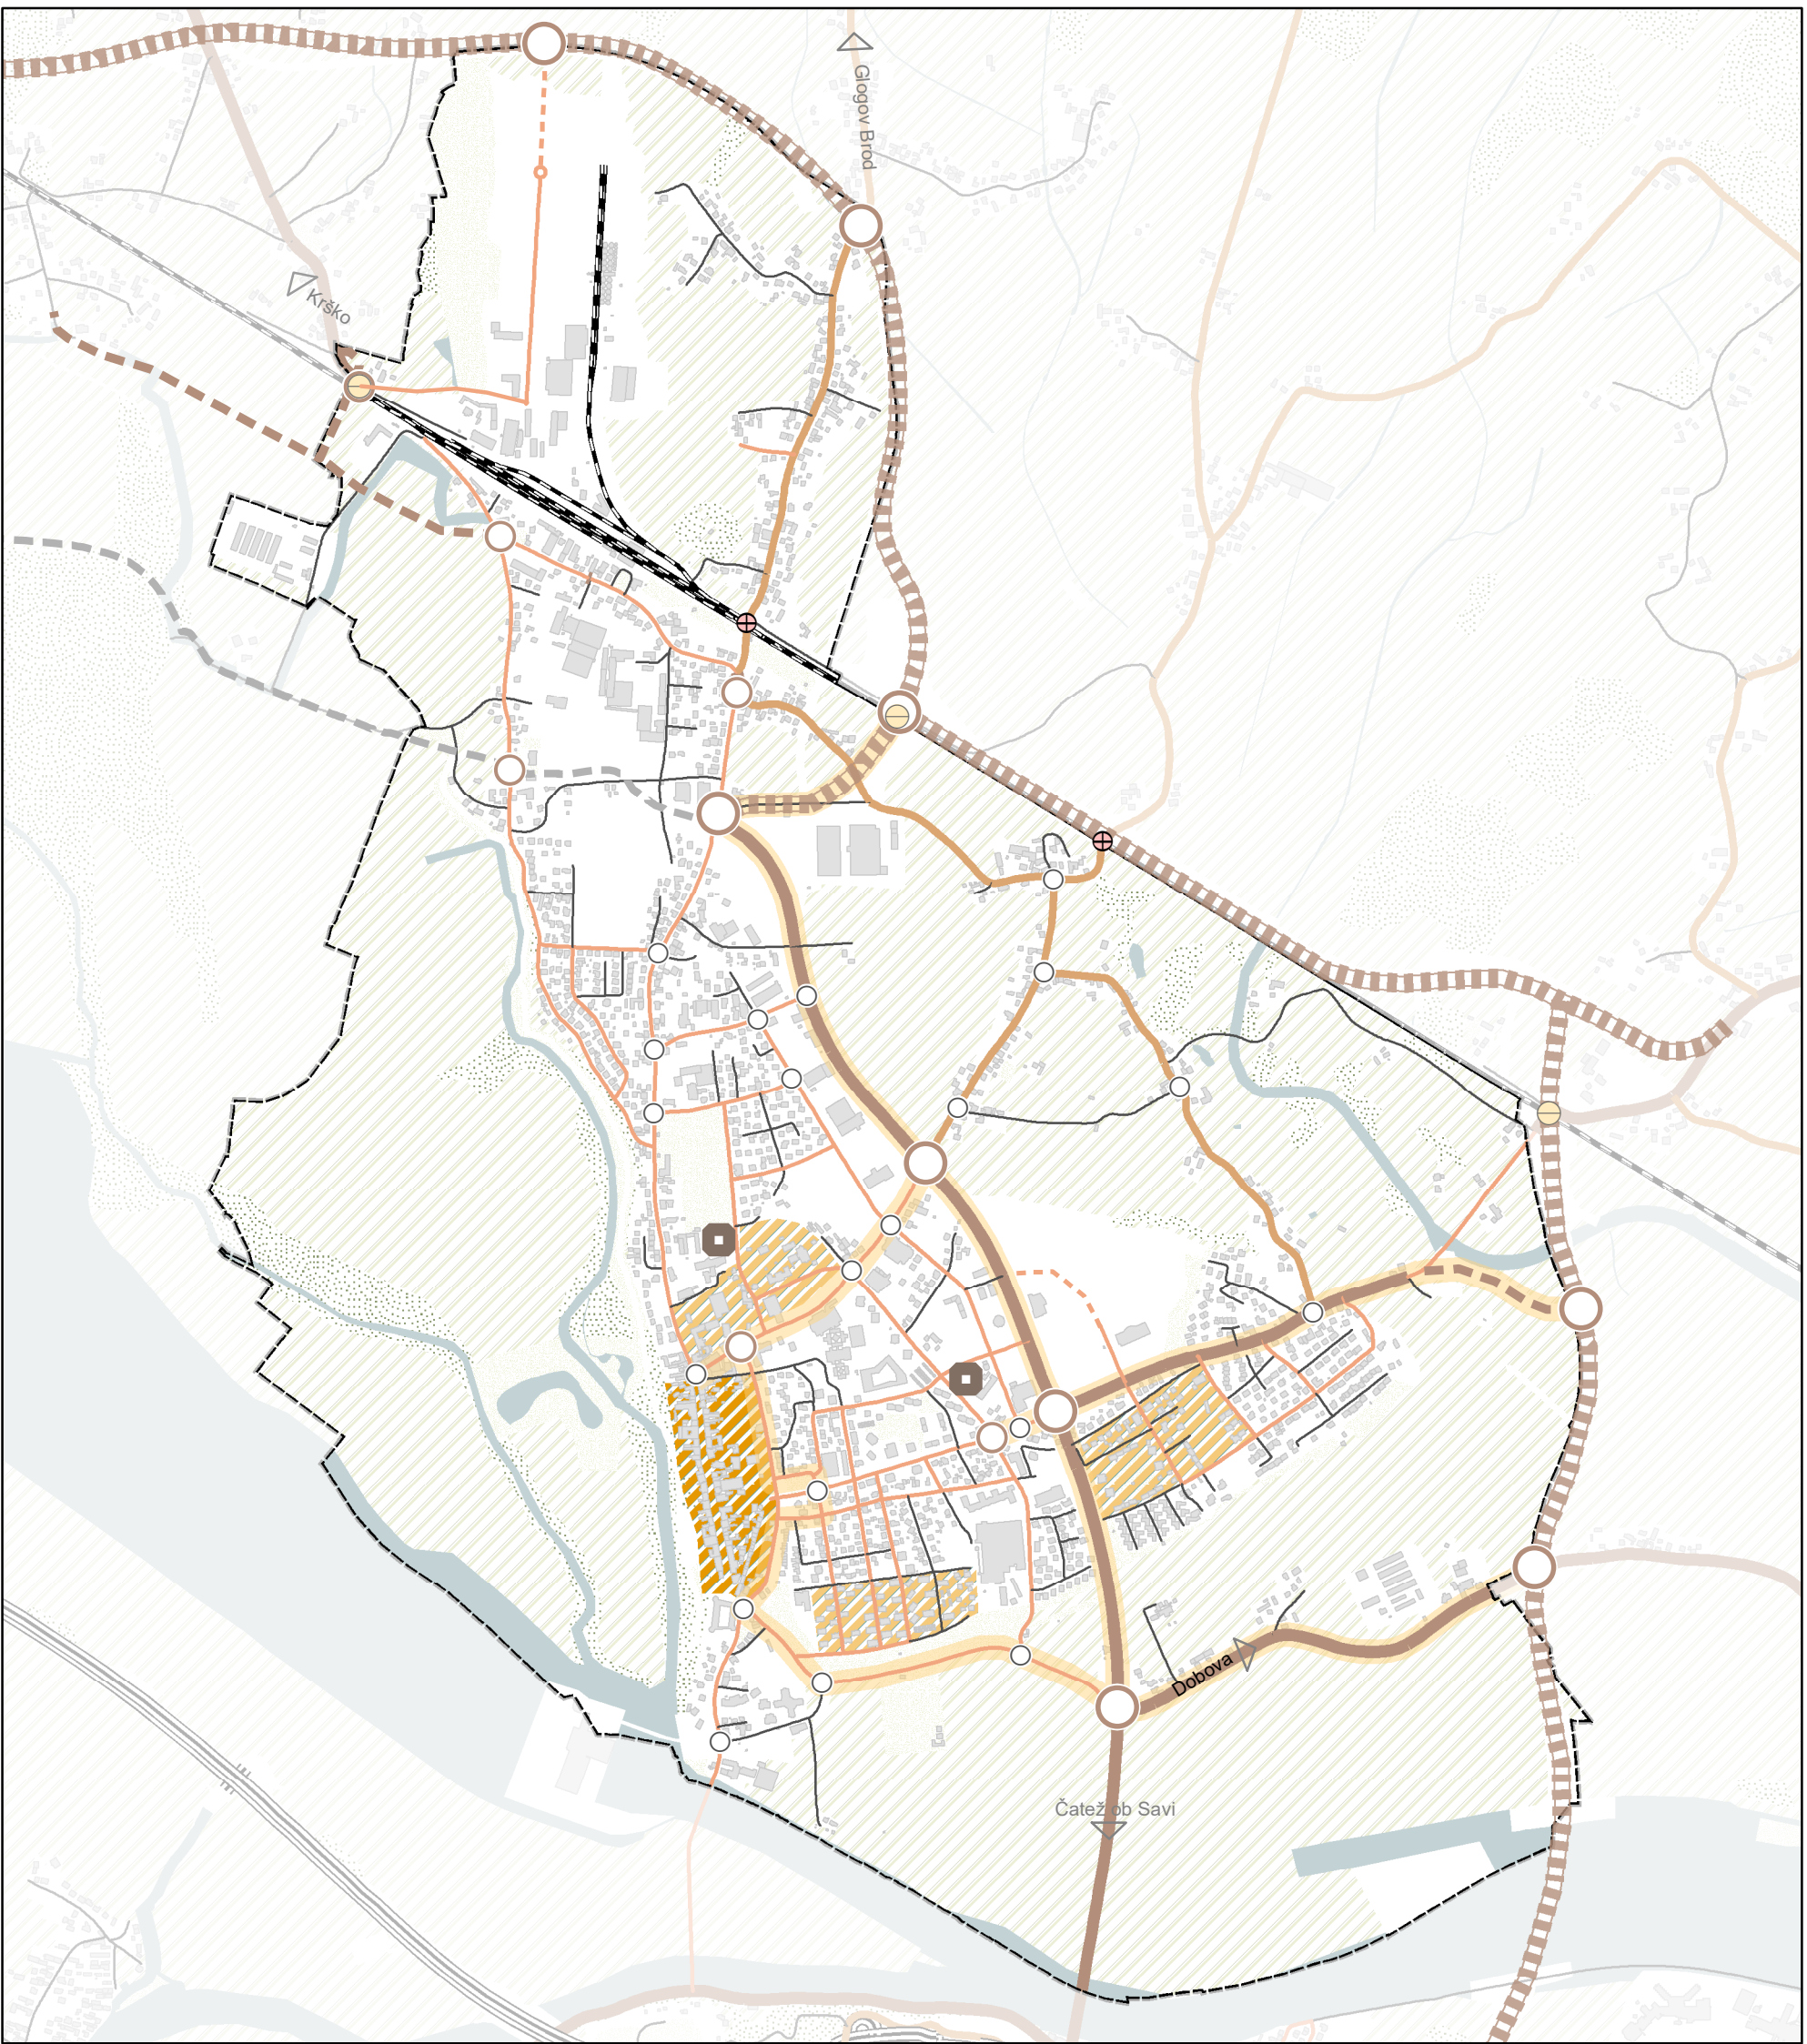

MOTORNI PROMET

- PRIMARNO KRIŽIŠČE
- SEKUNDARNO KRIŽIŠČE
- TERICALNO KRIŽIŠČE
- NAČRTOVANA MESTNA OBVOZNICA
- VARIANTA ZAHODNE OBVOZNICE
- NAČRTOVANA REGIONALNA CESTA
- REGIONALNA CESTA
- NAČRTOVANA LOKALNA CESTA
- LOKALNA CESTA
- JAVNA POT
- MESTNA ALI KRAJEVNA CESTA
- OJAČITEV PROMETNICE
- OBMOČJE PROMETNE RAZBREMENITVE
- OBMOČJE UMIRJANJA PROMETA
- GARAŽNA PARKIRNA HIŠA
- PODVOZ SEKUNDARNEGA POMENA
- IZVENNIVOJSKO KRIŽANJE
- ABCD NAVEZAVA NA CESTNO OMREŽJE IZVEN NASELJA
- KMETIJSKA ZEMLJIŠČA
- GOZD
- ZELENE POVRŠINE
- VODOTOKI
- KATASTER STAVB

Urbanistična zasnova mesta Brežice - izvedbeni del
ZASNOVA PROMETNEGA OMREŽJA

Merilo 1 : 16 000
Naročnik Občina Brežice | Izvajalec Locus d.o.o.