
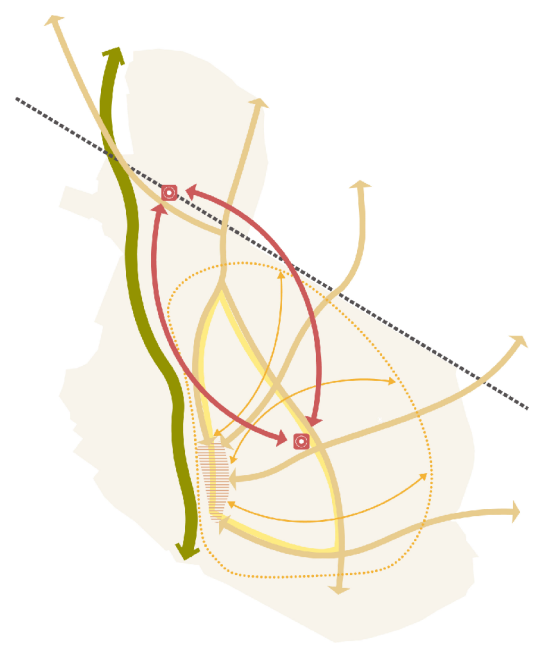


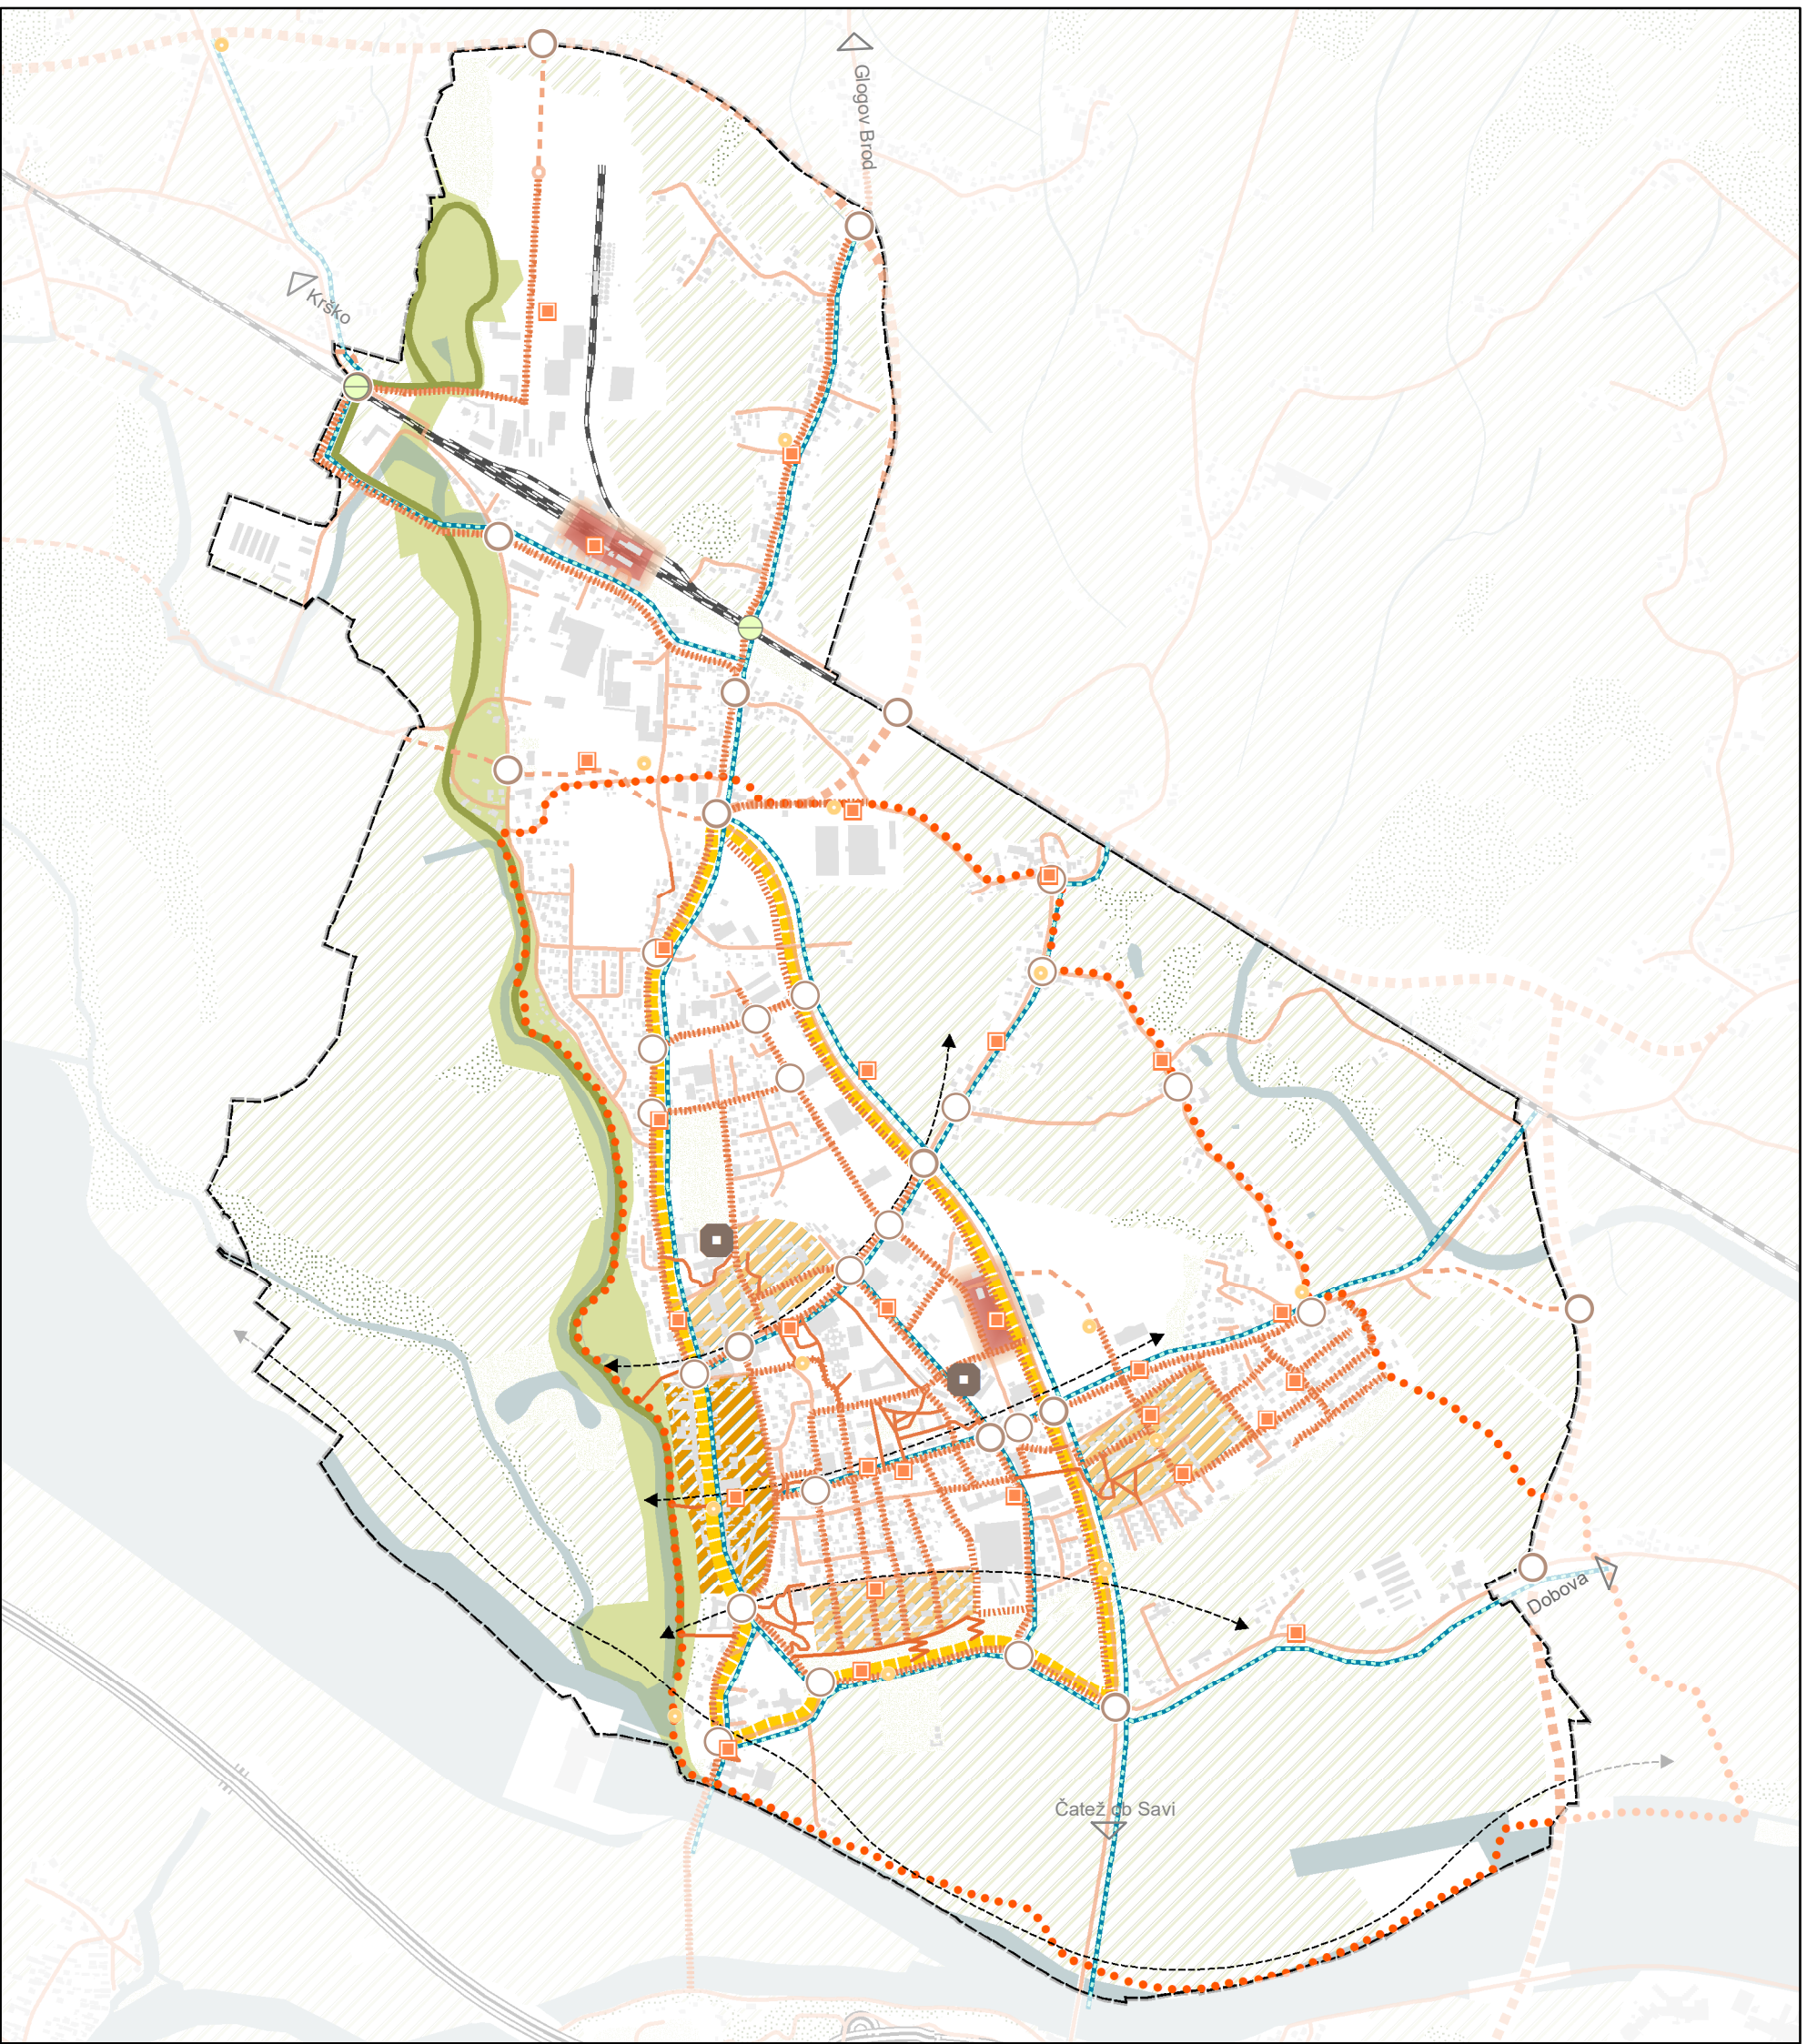

PROMET

- PROMETNO VOZLIŠČE
- URBANA OS
- ZELENA OS
- NAČRTOVANE PROMETNICE
- OBSTOJEČE PROMETNICE
- PLOČNIK
- PEŠPOT
- KOLESARSKO OMREŽJE
- KROŽNA POT
- REKREATIVNE POVEZAVE
- OBMOČJE PROMETNE RAZBREMENITVE
- OBMOČJE UMIRJANJA PROMETA
- CENTRALNI POTNIŠKI TERMINAL
- POSTAJALIŠČE BRŽKOLO
- AVTOBUSNO POSTAJALIŠČE
- IZVEN NIVOJSKO KRIŽANJE ZA PEŠCE IN KOLESARJE
- GARAŽNA PARKIRNA HIŠA
- ABC NAVEZAVA NA CESTNO OMREŽJE IZVEN NASELJA
- KMETIJSKA ZEMLJIŠČA
- GOZD
- ZELENE POVRŠINE
- VODOTOKI
- KATASTER STAVB

Urbanistična zasnova mesta Brežice - izvedbeni del
ZASNOVA OMREŽJA TRAJNOSTNE MOBILNOSTI

Merilo 1 : 16 000
Naročnik Občina Brežice | Izvajalec Locus d.o.o.