


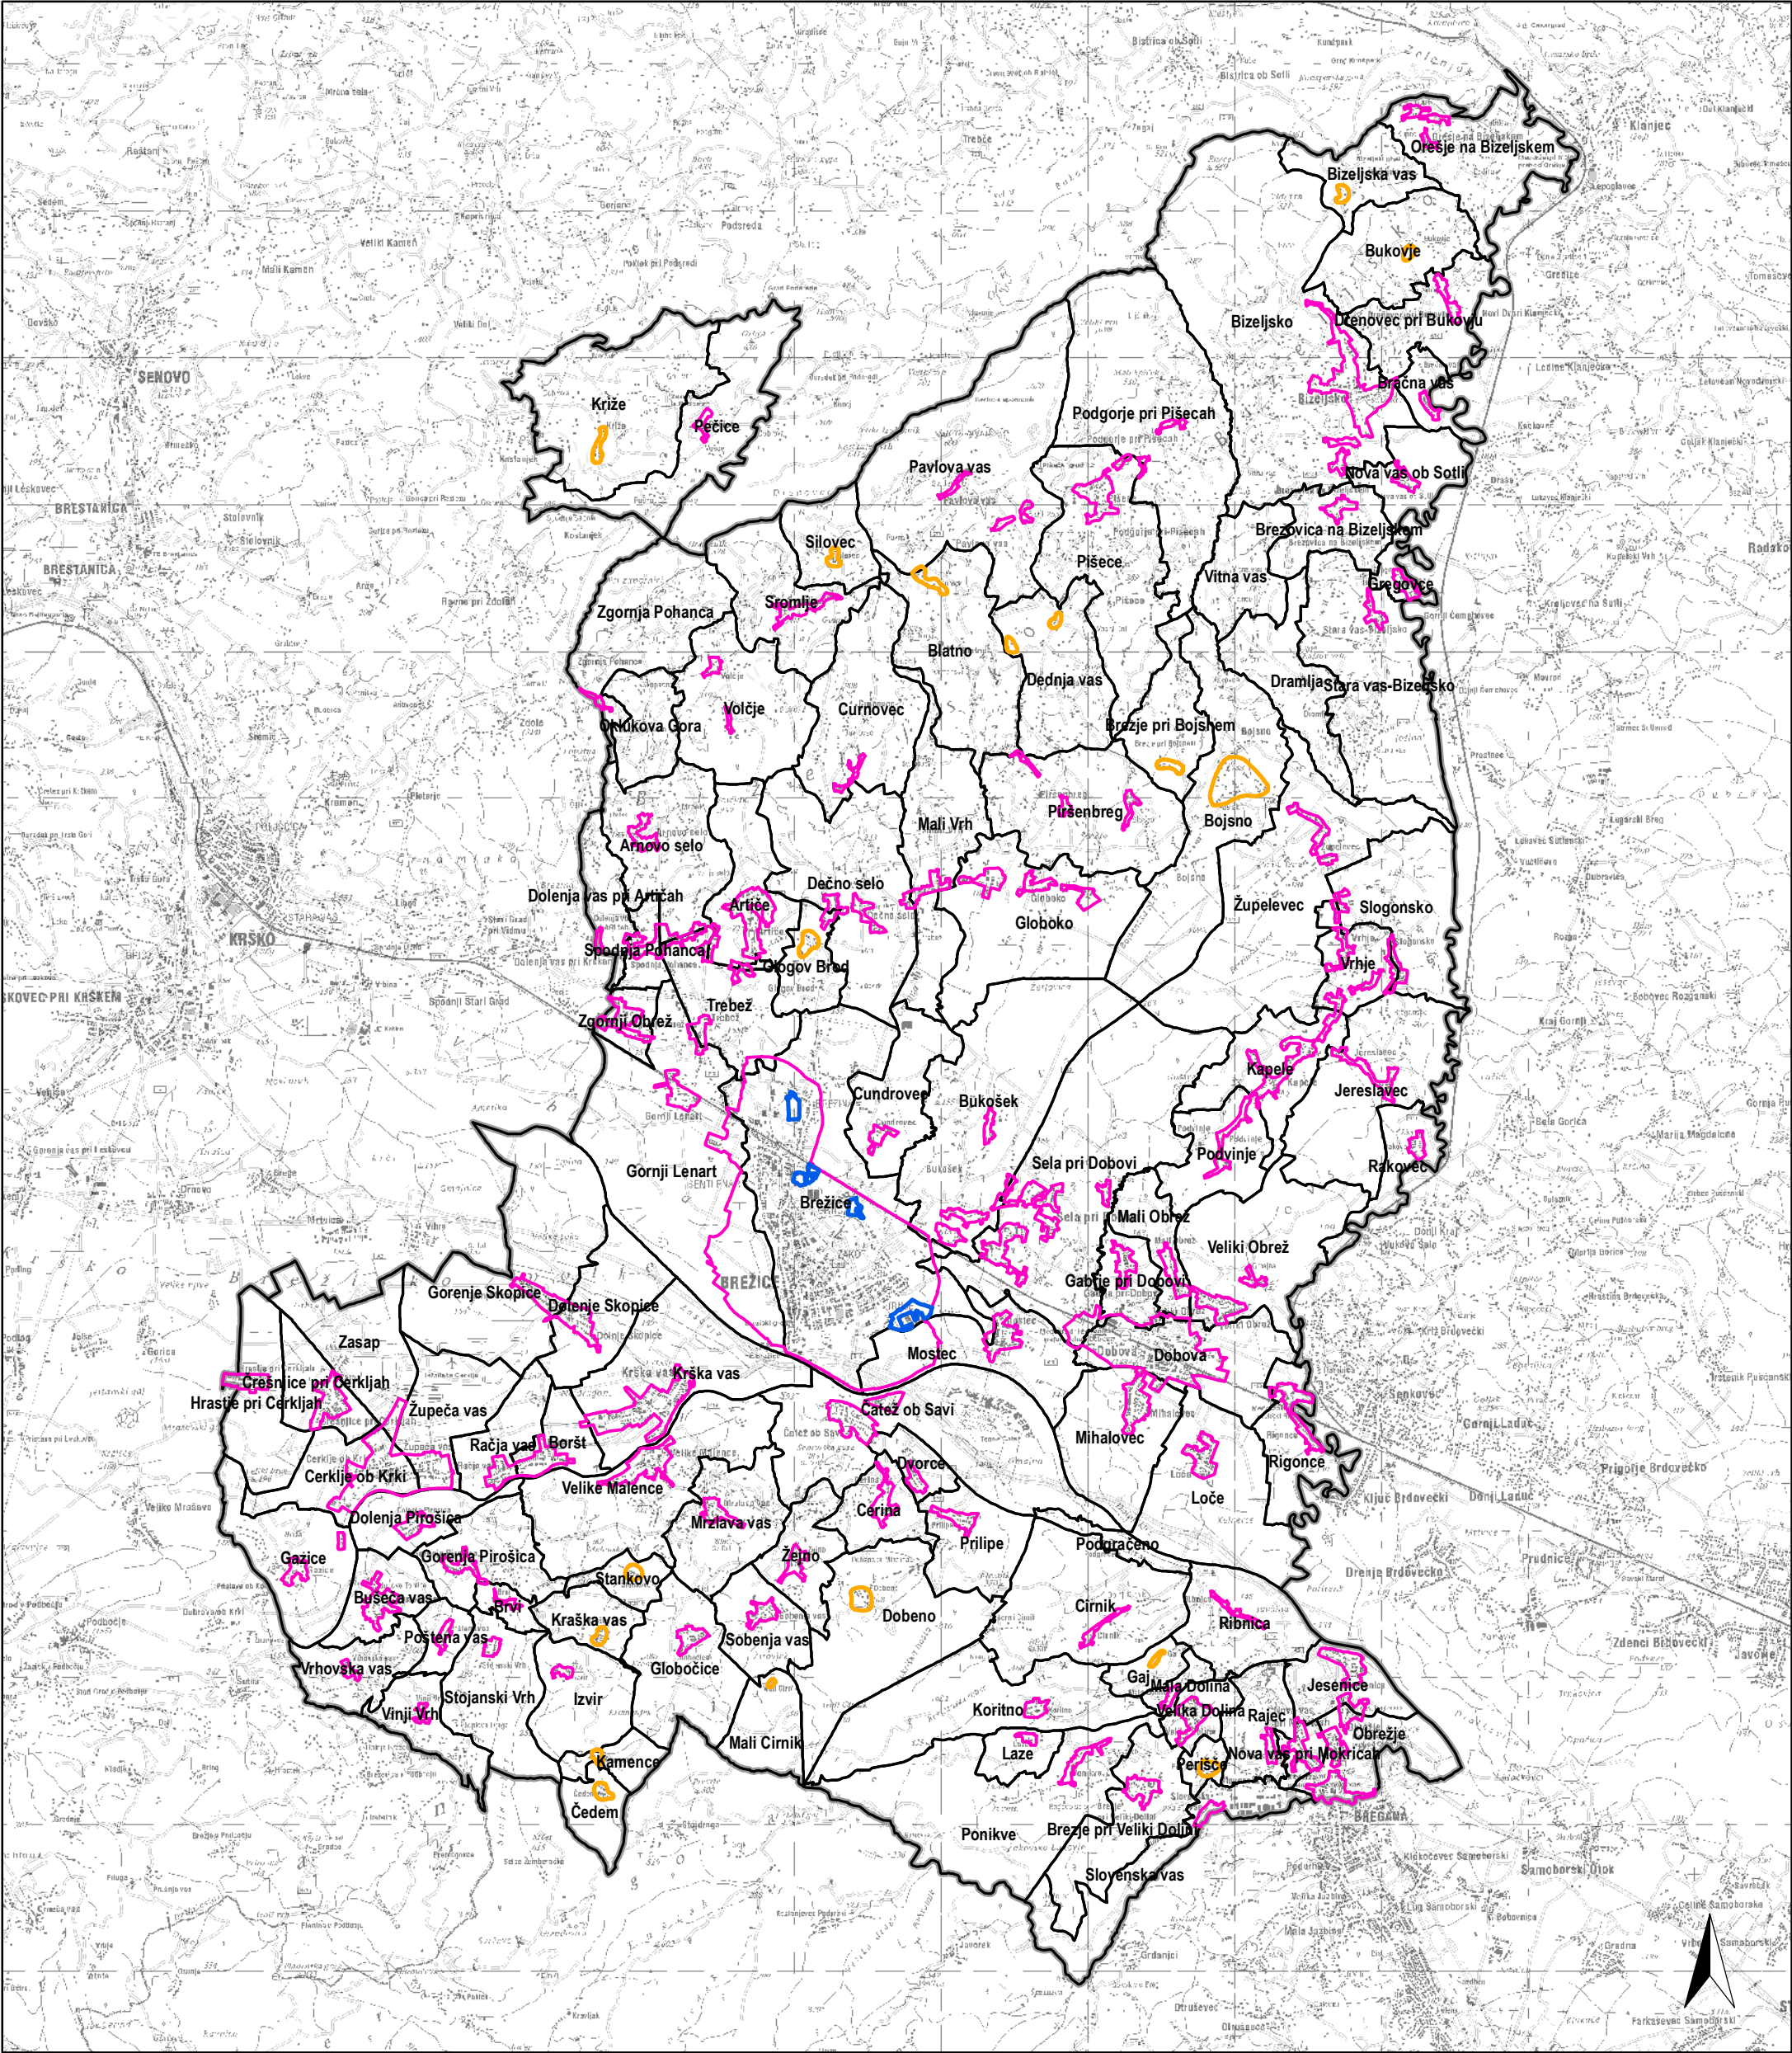

Legenda:

- meja občine
- meja RPE naselij
- ureditvena območja naselij
- območja za dolgoročni razvoj naselja
- osrednji del naselja pri območjih PP

naročnik

OBČINA BREŽICE

Cesta prvih borcev 18

8250 Brežice

izvajalca

ACER

LOCUS

STROKOVNE PODLAGE ZA SPREMEMBE IN DOPOLNITVE OPN BREŽICE

Strokovne podlage za usmerjanje poselitve v občini Brežice

naslov karte

UREDITVENA OBMOČJA NASELIJ, OBMOČJA ZA DOLGOROČNI RAZVOJ NASELJA IN POSAMIČNA POSELITEV

št. proj.: 2671	2023	merilo: 1:85.000	List 9
-----------------	------	------------------	--------