TLORIS

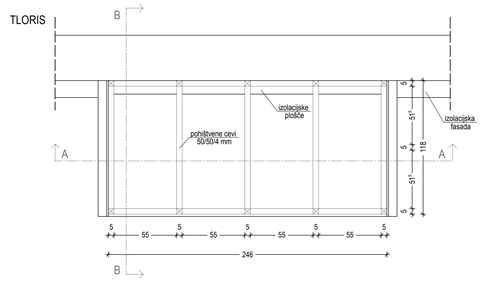

PREREZ B-B

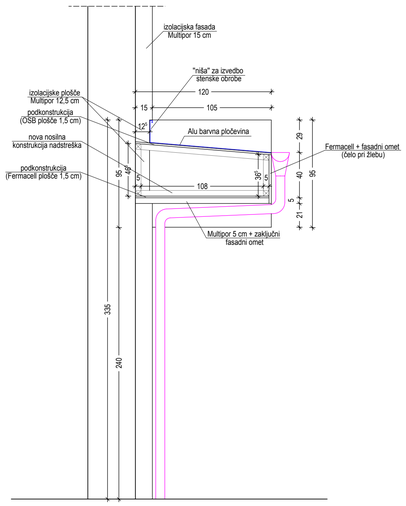

PREREZ A-A

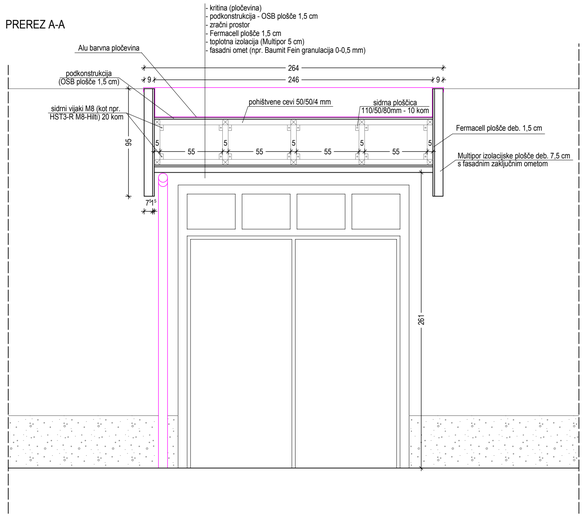

POGLED

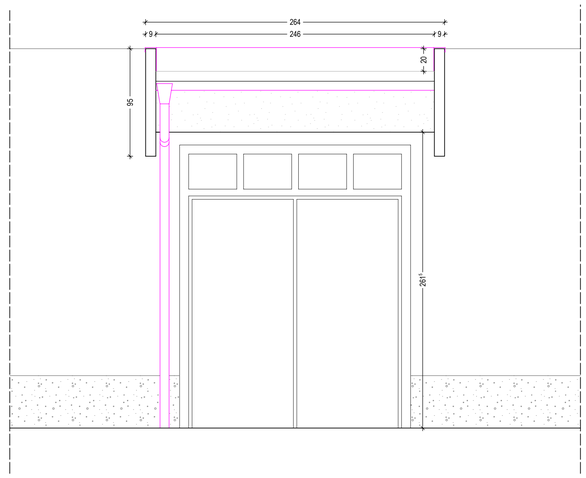

NOVI NADSTREŠEK

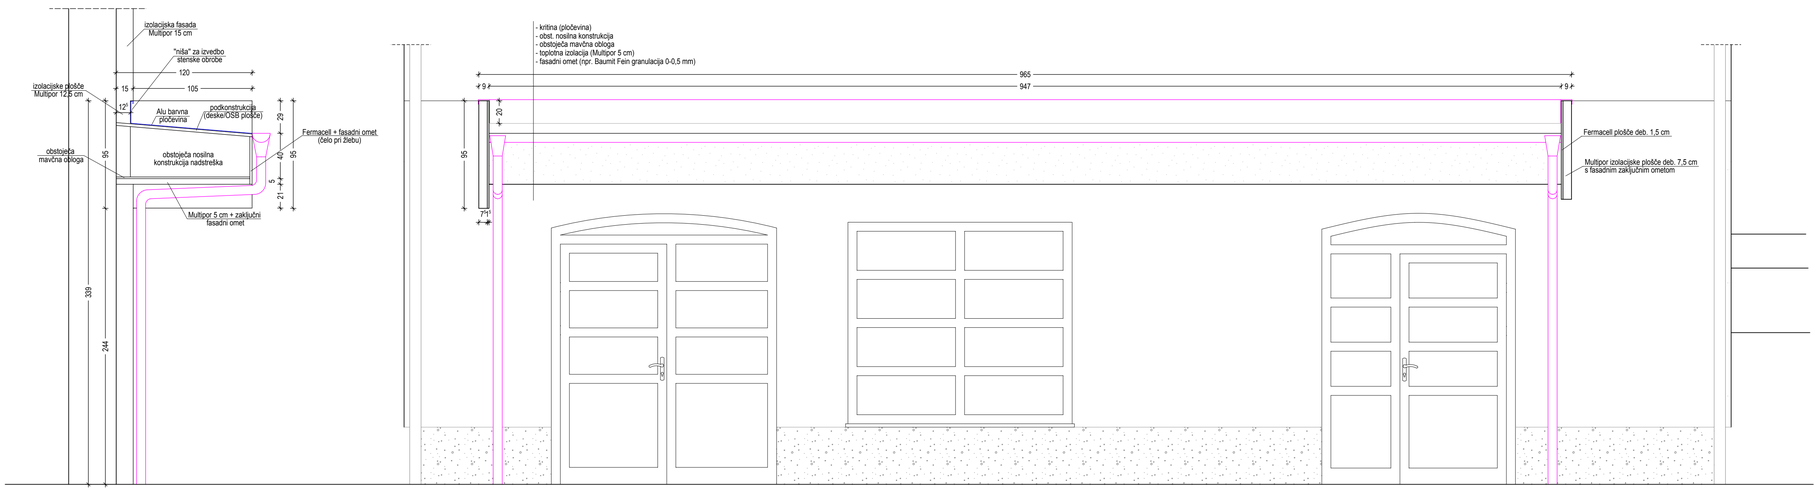

NADSTREŠEK NAD VHODOM V POŠTO IN LEKARNO

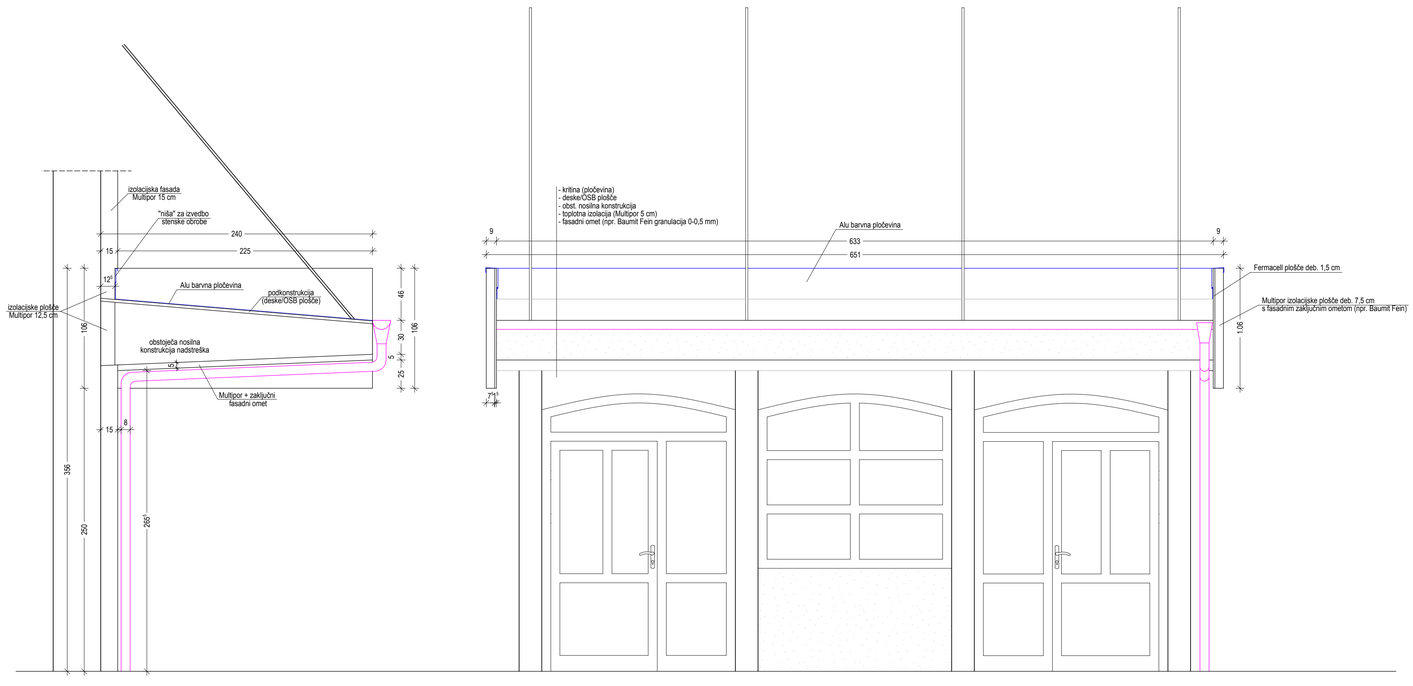

NADSTREŠEK NAD GLAVNIM VHODOM V OBJEKT

ENERGETSKA SANACIJA OBJEKTA
Bizeljska cesta 49, Bizeljsko

DETAJL NADSTREŠKA M 1:25

region
PROJEKTIVNI BIRO BREŽICE d.o.o.
8250 Brežice, Cesta prvih borcev 11, SLOVENIJA
Tel. 07/ 49 62 934, Fax. 07/ 49 64 590

Direktor : mag. Vojko Bibič, univ.dipl.inž.grad.				
Objekt: ENERGETSKA SANACIJA OBJEKTA Bizeljska cesta 49, Bizeljsko				
Investitor: Občina Brežice, Cesta prvih borcev 18, 8250 Brežice				
Vrsta projekta: PZI	Vrsta načrta: Načrt arhitekture			
Vsebina risbe: DETAJL NADSTREŠKA				
Ident.št. OP.: A-0532	Odgovorni projektant: Nataša Filipčič, univ.dipl.inž.arh.			
Sodelavci: Nataša Povalej, grad. teh.				
Datum: november 2016	Merilo: 1 : 100	St. projekta: 3154/A-16	St. načrta: 3154/A-16	St. risbe: 1.5.12

Zap. št.:	Sprememba/dopolnitev:	Odgovorna oseba:	Datum: