


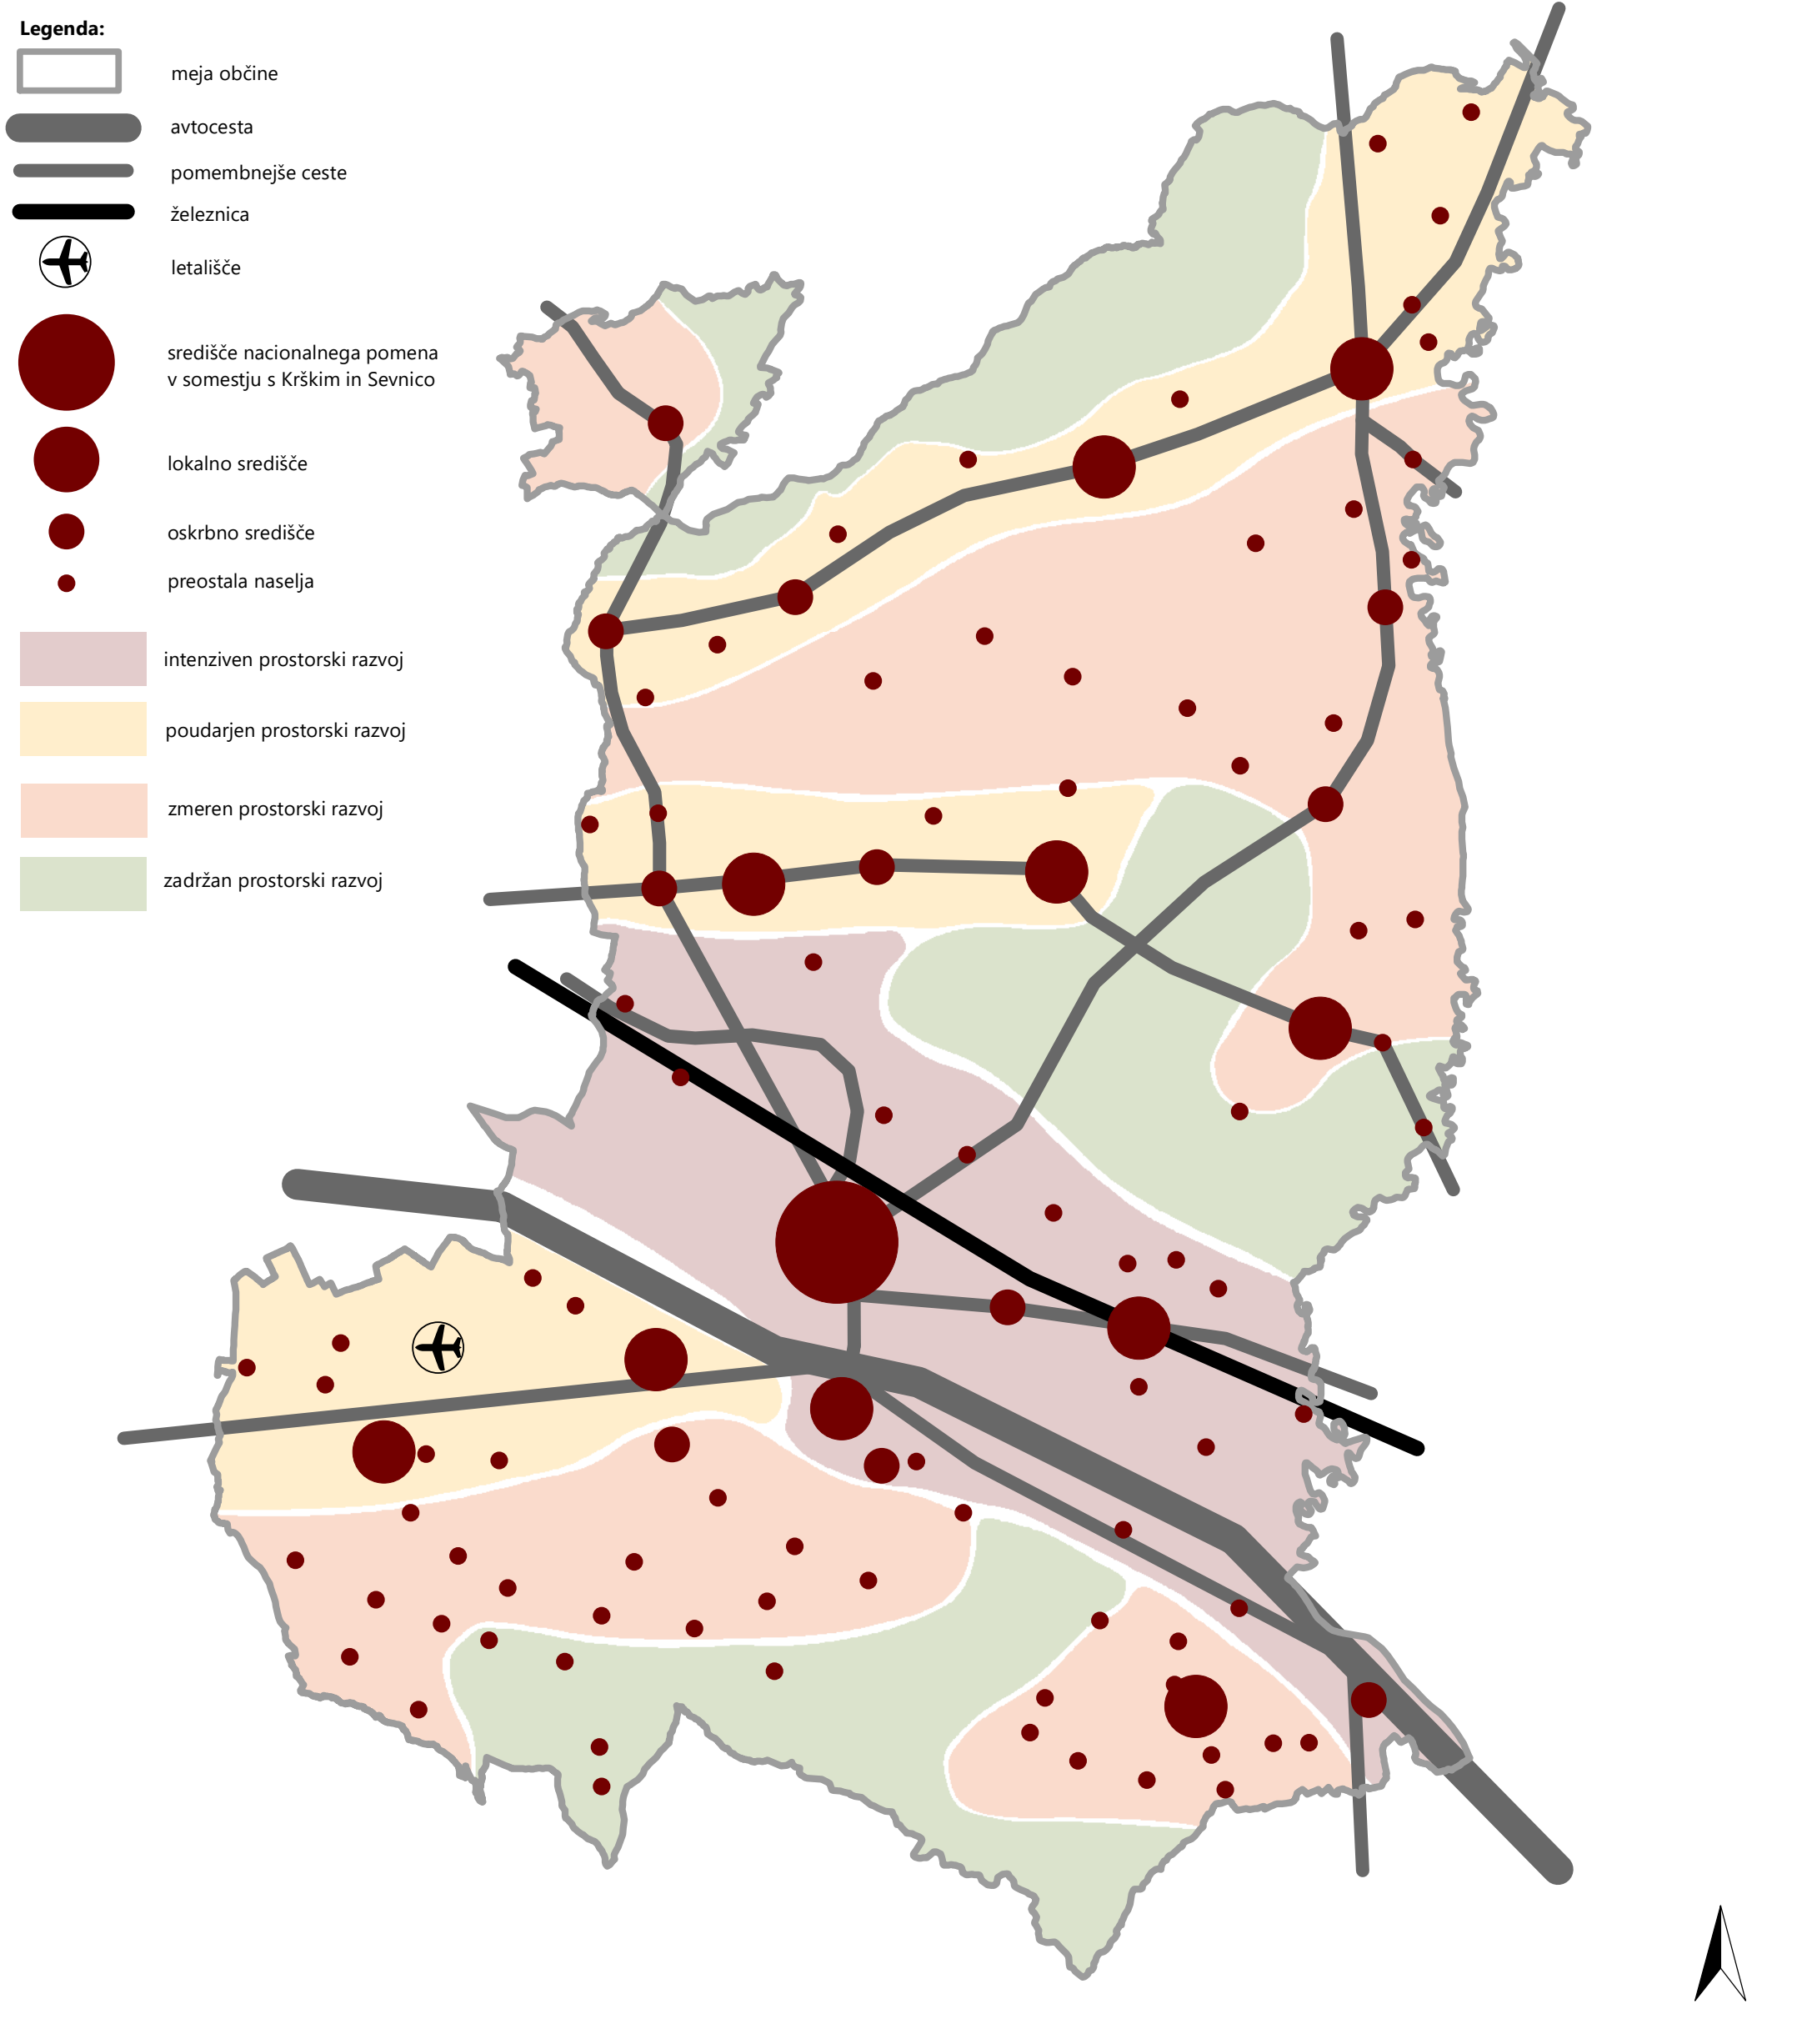

naročnik

OBČINA BREŽICE

Cesta prvih borcev 18

8250 Brežice

izvajalca

ACER

LOCUS

STROKOVNE PODLAGE ZA SPREMEMBE IN DOPOLNITVE OPN BREŽICE

Strokovne podlage za usmerjanje poselitve v občini Brežice

naslov karte

SHEMA PROSTORSKEGA RAZVOJA OBČINE BREŽICE

št. proj.: 2671	2023	merilo: 1:85.000	List 10
-----------------	------	------------------	---------