Zunanja keramika RE_MICRON
60x60 REM RB60W RM
REM RB60TO RM
REM RB60GB RM

30x60 REM RB36W RM
REM RB36TO RM
REM RB36GB RM

Notranja keramika RE_MICRON
60X60 REM 60WL
REM 60TOL
REM 60GBL

30X60 REM 36WL
REM 36TOL
REM 36GBL

KERAMIKA 45X45
CREATIVE CONCRETE
CREACON 45B

KERAMIKA 30X60
RE_MICRON REM 36WL

KERAMIKA Stopnišče 30X60
RE_MICRON REM 36WL

KERAMIKA 30X30
ZERO GH30RB

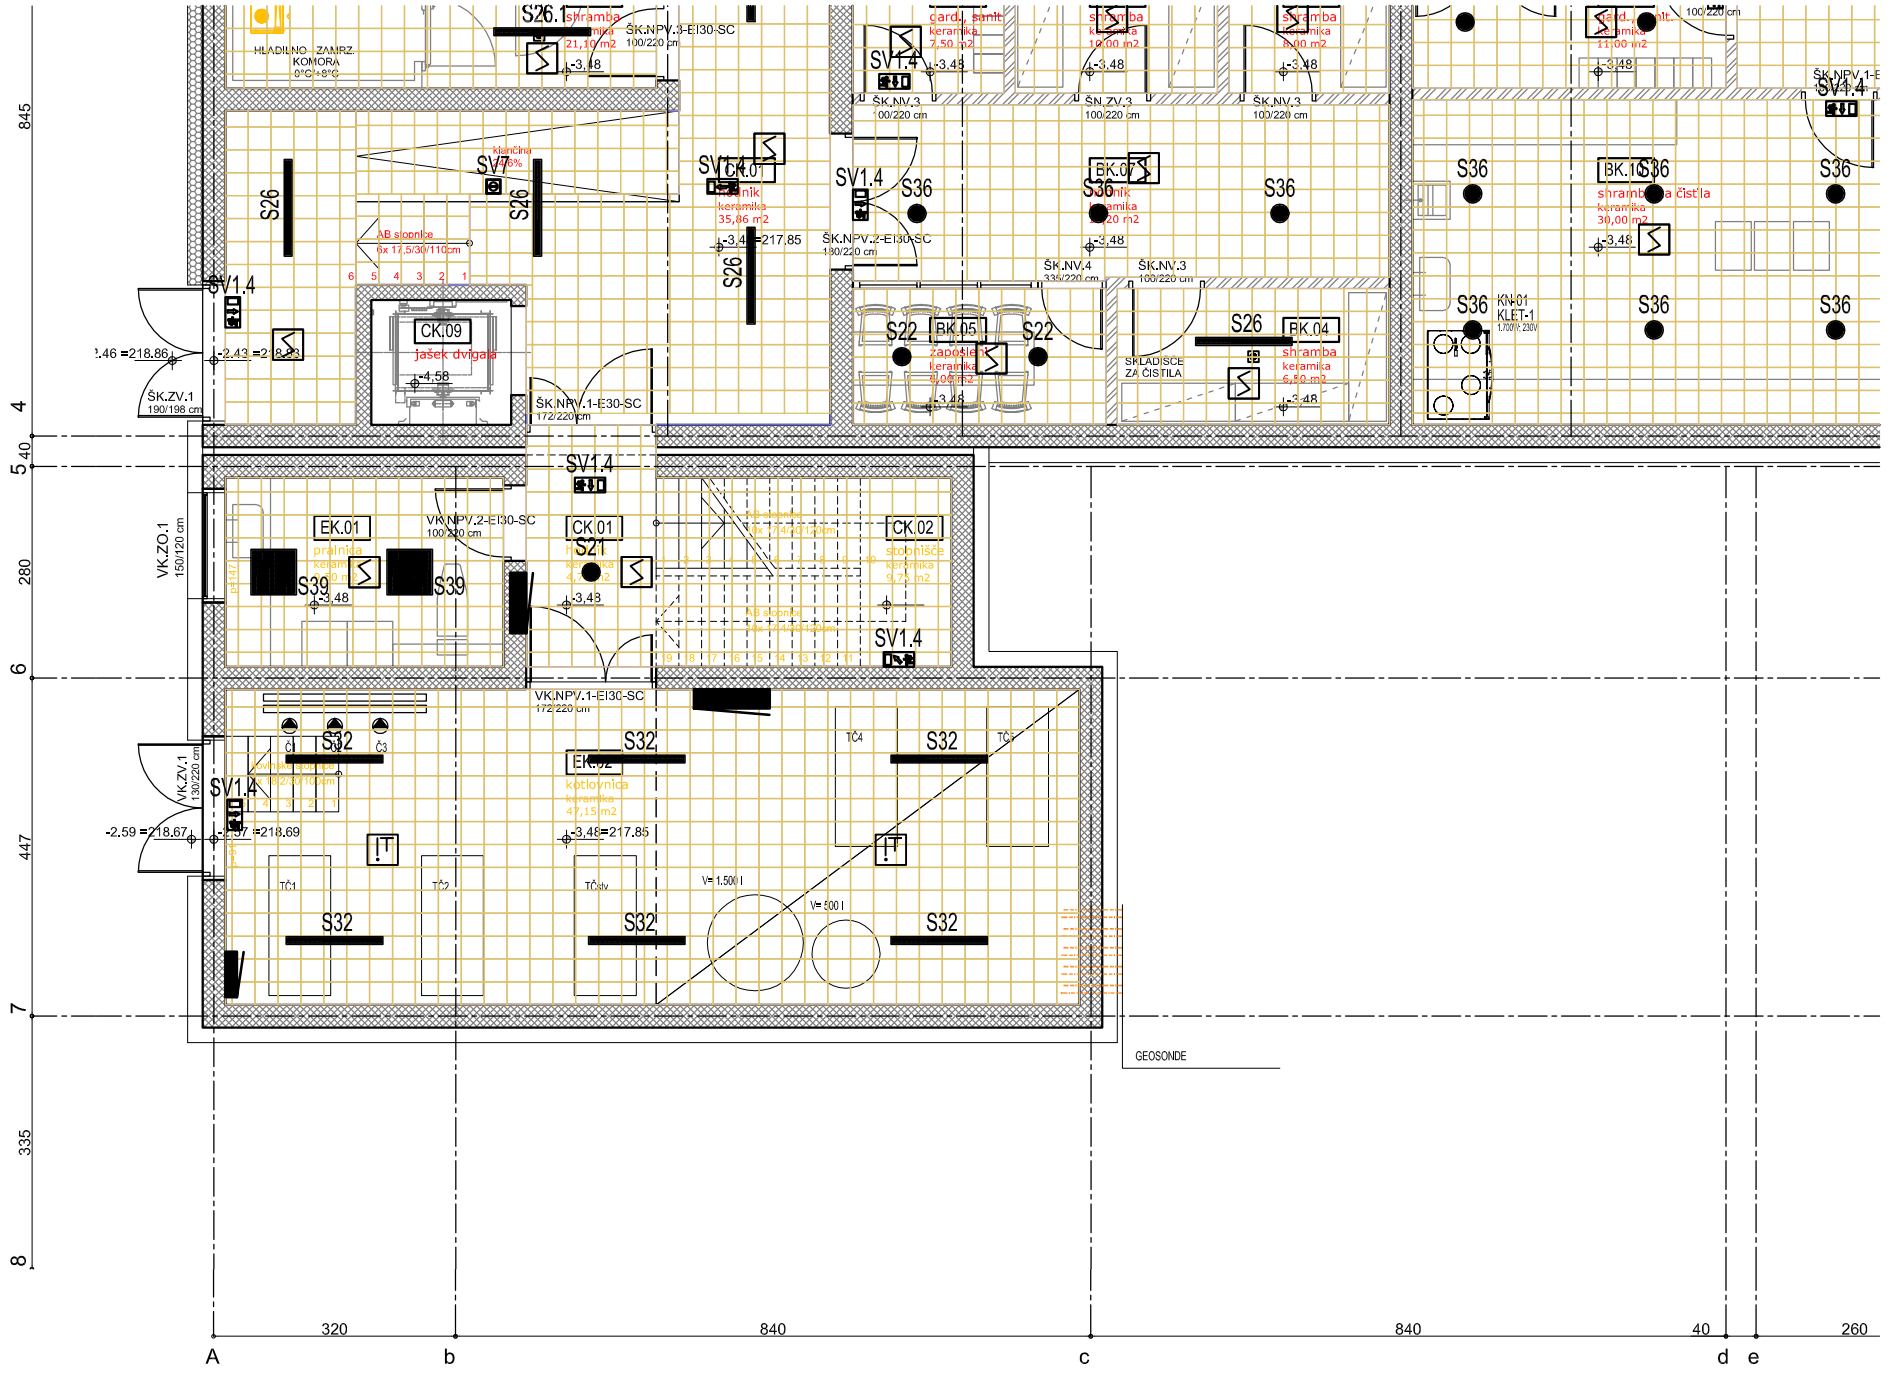

IZVAJALEC JE DOLŽAN VSE MERE PRED IZVEDBO NA GRADBIŠČU PREVERITI IN USKLADITI!
IZVAJALEC JE DOLŽAN OPOZORITI NA MOREBITNO TEHNIČNO POMANJKLJIVOST IZVEDBENIH DETAJLOV, RISB, OPISOV ALI POPISOV!
IZVAJALEC JE DOLŽAN PREDHODNO PREVERITI IN USKLADITI PREBOJE Z NAČRTOM INSTALACIJ IN TEHNOLOGIJE!
PRI PREBOJIH JE POTREBNO IZBRATI USTREZEN SISTEM TESNJENJA IN IZVESTI TESNITEV SKLADNO Z DETAJLI IN NAVODILI DOBAVITELJA!

OPOMBA:

- Za vse vgrajene materiale je potrebno predložiti ustrezne certifikate za požarne lastnosti vgrajenih materialov.
- Vzdrževalne/revizijske odprtine instalacijskih kanalov morajo imeti enako požarno odpornost, kot se zahteva za ostale gradbene elemente požarnega sektorja.
- V stenah na katerih je predvidena montaža opreme (sanitarna, pohištvena, kuhinjska ipd.) mora biti vgrajena dodatna ojačitvena podkonstrukcija.

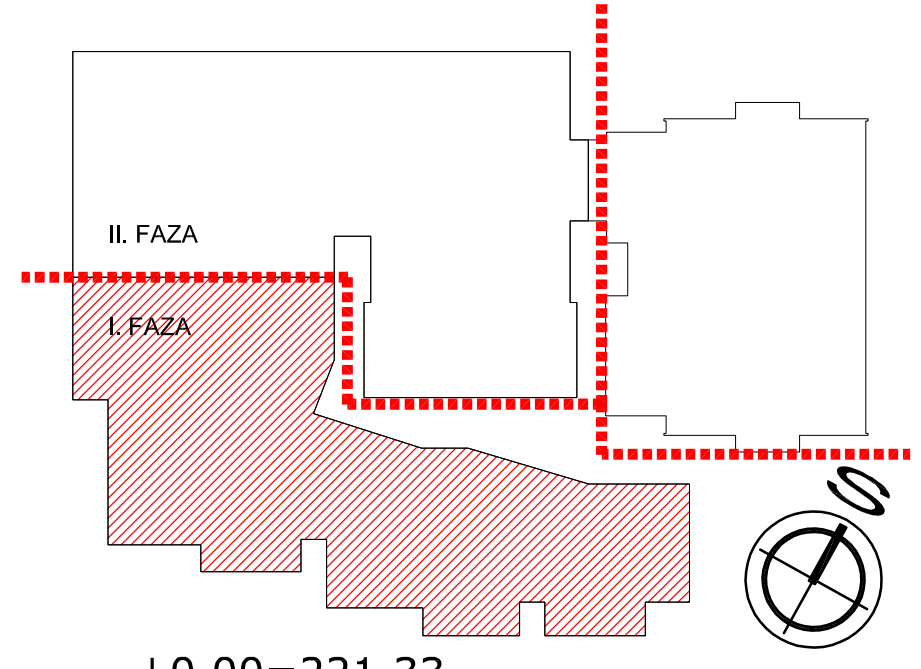

±0.00=221,33

investitor:	OBČINA BREŽICE Cesta prvih borcev 18 8250 Brežice
projektant:	Savaprojekt, d.d., Cesta krških žrtev 59, 8270 Krško
objekt:	Osnovna šola Artiče
del objekta:	I. faza: vrtec
OVP:	T. Božičnik, u.d.i.a. ZAPS 1227
OP:	T. Božičnik, u.d.i.a. ZAPS 1227
SP:	
vrsta risbe:	TLORIS TLAKOV KLETI
vrsta načrta:	1/1 - NAČRT ARHITEKTURE

Ta načrt velja za popolnoma določene namene.

datum:	merilo:	št. načrta/prikaza:	št. projekta:	vrsta proj.:	vrsta nač.:	št. risbe:	št. lista:	sprem.:
sept. 2018	1:50	SPK-1/1	17140-00	PZI	1	106	01	0

A3.2