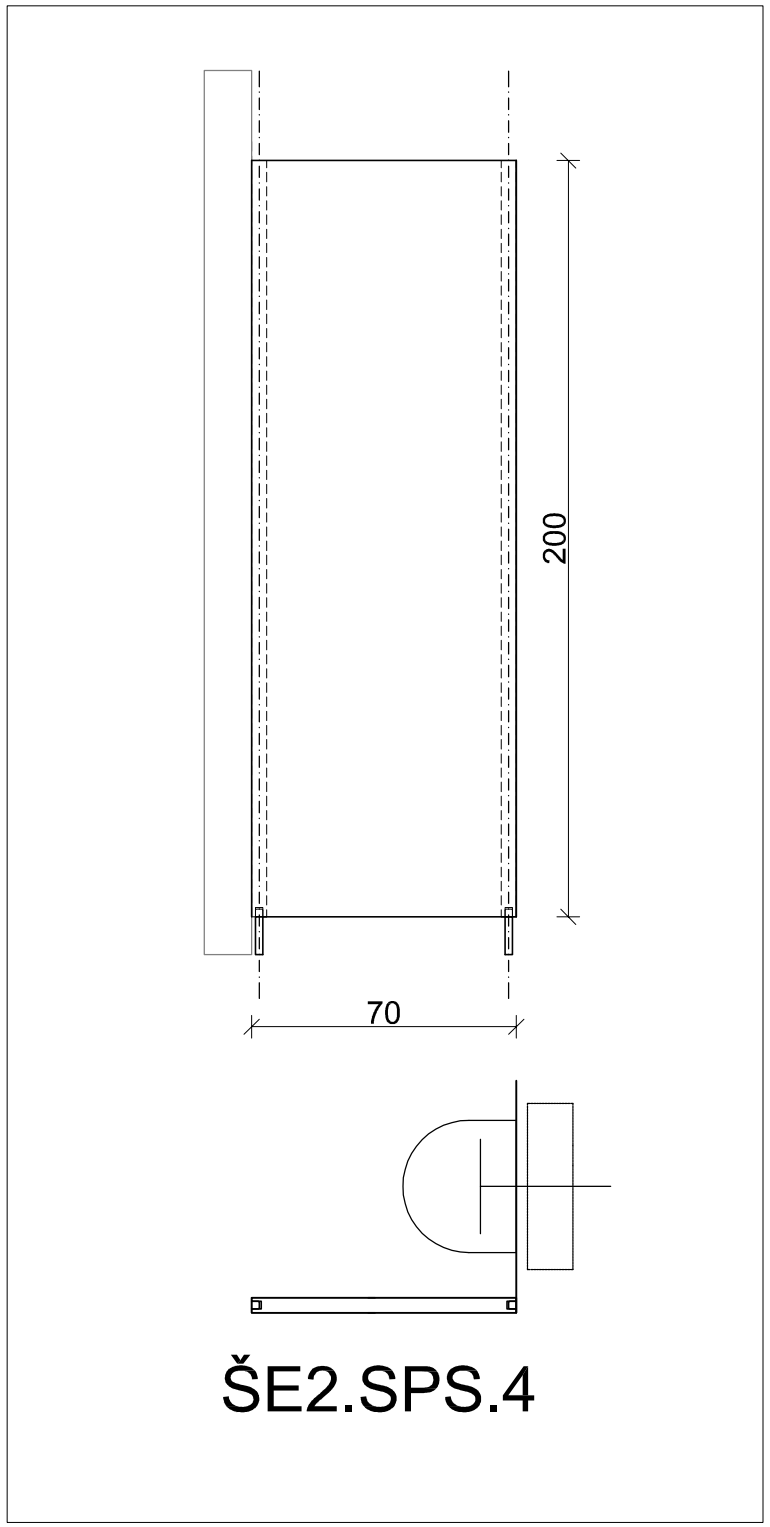

ŠE2.SPS.4

VSE MERE JE POTREBNO PRED IZVEDBO PREVERITI NA LICU MESTA!

OZNAKA	ŠE2.SPS.4	ŠTEVILO KOSOV 3	MERA 70/210cm
SPLOŠNO	Sanitarna stena		
1 - STENE IN VRATA	Stene in vrata so iz enotnega materiala - iz toplotno vezočih smol, homogeno ojačenih s celuloznimi vlakni (kot MAX plošče) . Plošče imajo integrirano dekorativno površino z obarvanim in z melaminom impregniranim papirjem debelina 13 mm. Stene in vrata so višine 210 cm, 10 cm nad tlemi pritrjene na nožne stojke (npr. Trespa Virtuon, Unicolors K 90.0.0 ali enakovredno) .		
2 - OKOVJE	Okovje iz nerjavečega jekla v kovinski barvi (brušeno) , kot npr. PBA ali enakovredno v kombinaciji s pohištvenimi cevmi dim. 30x30x3 mm, pritrjenimi v zid in v ploščo z vijaki. RF odpiralo - pritrjeno v ploščo z vijaki cca 90 cm nad spodnjim robom krila ; RF indikator - pritrjen v ploščo z vijaki cca 90 cm nad spodnjim robom krila; RF kotni elementi - pritrjeni v zid in ploščo z vijaki; RF nožne stojke - pritrjene z vijakom v ploščo; tečaji - samozapirajoči - pritrjeni v ploščo z vijaki; RF obešalo fiksirano na vratno krilo cca 150 cm nad spodnjim robom krila		
OPOMBE	STENE SE PRILAGAJAJO DEJANSKI VELIKOSTI ODPRTIN! IZVAJALEC IZDELA DELAVNIŠKO DOKUMENTACIJO, KI JO POTRDI PROJEKTANT. IZVAJALEC DEL MORA VSE MERE PREVERITI NA MESTU PO IZVRŠENIH GRADBENIH DELIH. VZOREC IN BARVO POTRDI ARHITEKT.		

OPOMBE	DIMENZIJE OBSTOJEČIH/NOVIH ZIDOV IN ODPRTIN MORA IZVAJALEC DEL PRED IZVEDBO OBVEZNO PREVERITI NA LICU MESTA! OKNA SE PRILAGAJAJO DEJANSKI VELIKOSTI OKENSKE ODPRTINE!

Ta načrt velja za pogodbeno določene namene.

investitor:	Občina Brežice, Cesta prvih borcev 18 8250 Brežice	objekt:	Osnovna šola Artiče II. faza: šola	vrsta risbe:	SHEME OKEN IN VRAT
projektant:		OP: SP:	T. Božičnik, u.d.i.a. T. Božičnik, u.d.i.a.		ZAPS 1227 ZAPS 1227

vrsta načrta:	datum:	merilo:	št. načrta/prikaza:	št. projekta:	vrsta proj.:	vrsta nač.:	št. risbe:	št. lista:	sprem.:
1/1 - NAČRT ARHITEKTURE	sept. 2018	1:50	SPK-1/1	17140-00	PZI	1/1	222	28	0

A3