



IZVAJALEC JE DOLŽAN PREDHODNO PREVERITI IN USKLADITI PREBOJE Z NACRTOM INSTALACIJ IN TEHNOLOGIJE! PRI PREBOJIH JE POTREBNO IZBRATI USTREZEN SISTEM TESNENJA IN IZVESTI TESNITEV SKLADNO Z DETAJLI IN NAVODILI DOBAVITELJA!

- naveden je zgolj primer ustreznega sistema izvedbe,
- izvedba in montaža se izvaja po izboru izbranega pizvajalca.

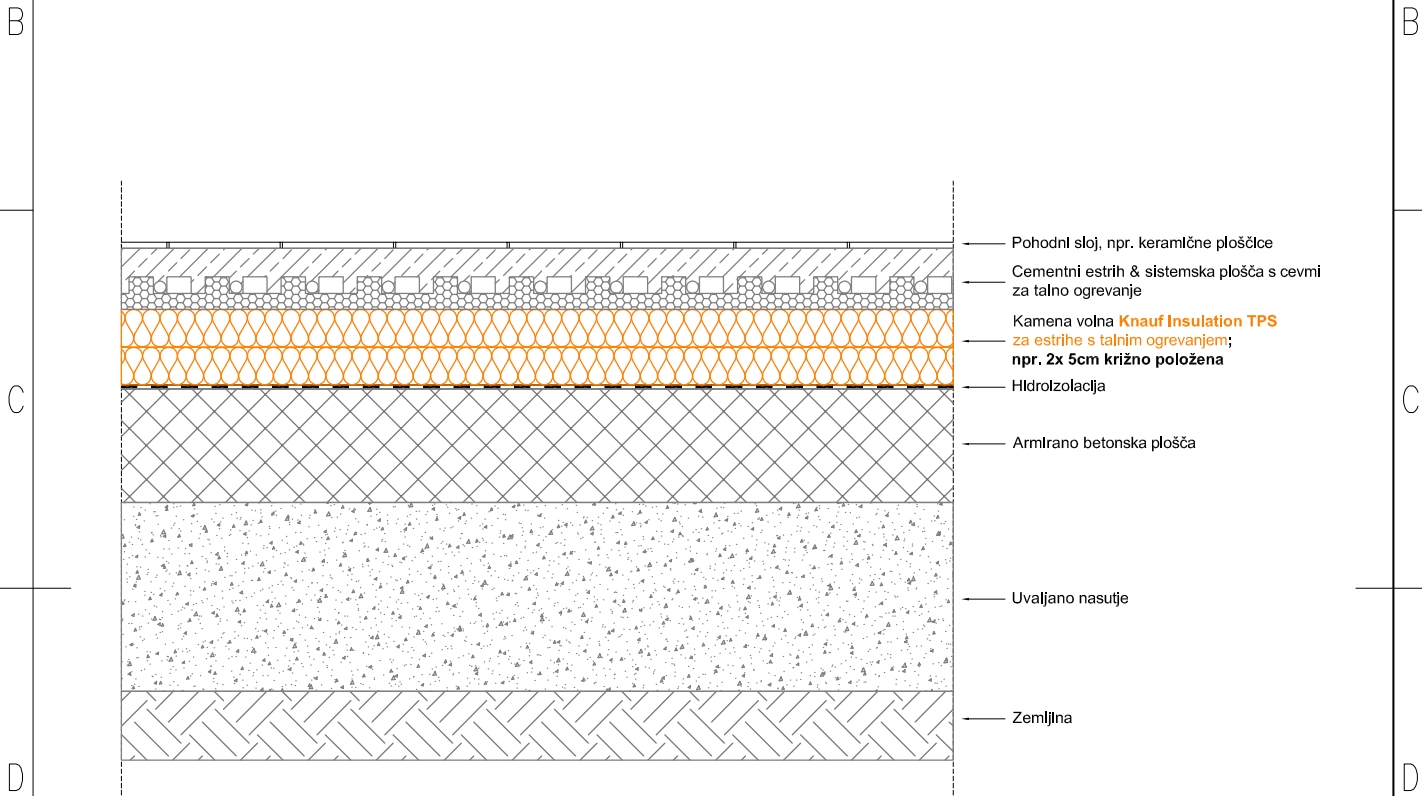

| | | |
|---|--|---|
| E | <p>Toplotna izolacija plošče na terenu, cementni estrih s talnim gretjem - razvod cevi na sistemski plošči</p> | E |
|---|--|---|

Ta načrt velja za pogodbeno določene namene.

| | | | | | | | | | | |
|---|-------------------------|---|---------|---------------------------------------|---------------|--|-------------|------------|------------|---------|
| F | investitor: | Občina Brežice, Cesta prvih borcev 18 8250 Brežice | objekt: | Osnovna šola Artiče II. faza: šola | vrsta risbe: | Detalji izvedbe tlaka na terenu tlak T2 in T3 | | | | |
| | projektant: |  | OP: | T. Božičnik, u.d.i.a. | ZAPS 1227 | | | | | |
| | | | SP: | T. Božičnik, u.d.i.a. | ZAPS 1227 | | | | | |
| | vrsta načrta: | datum: | merilo: | št. načrta/prikaza: | št. projekta: | vrsta proj.: | vrsta nač.: | št. risbe: | št. lista: | sprem.: |
| | 1/1 - NAČRT ARHITEKTURE | sept. 2018 | 1:10 | SPK-1/1 | 17140-00 | PZI | 1/1 | 223 | 05 | 0 |
| | 1 | | 2 | | 3 | | | A4 | | |