

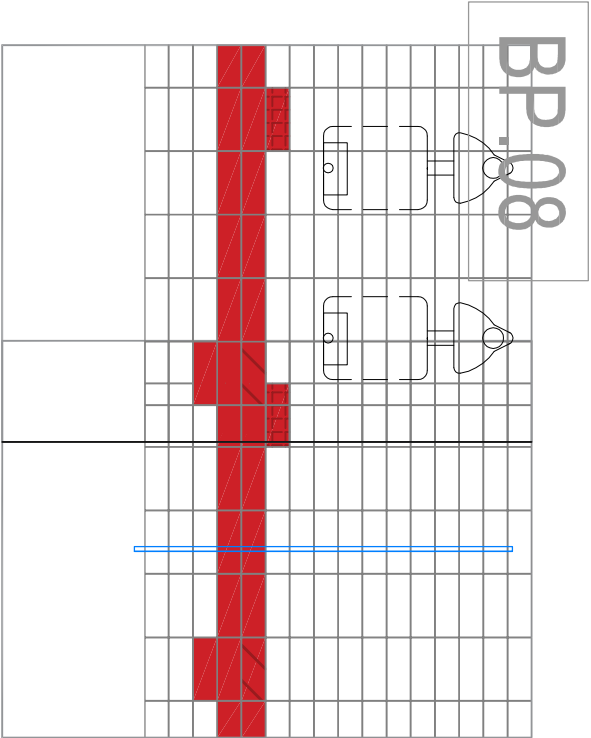


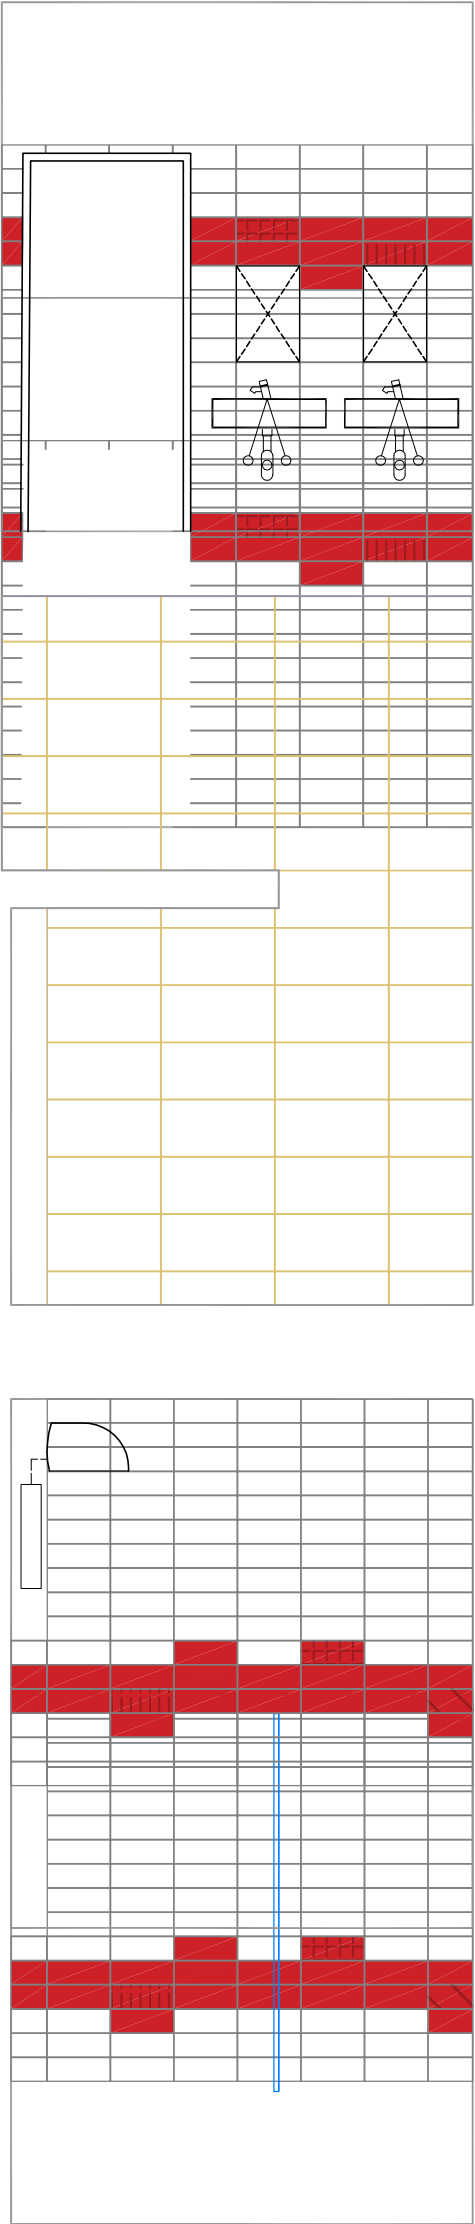


stenska keramika:
h=204.5cm (16x12.5/33.3)
14 vrst - imola POP W
2 vrsti - imola POP R
dekoracija COOL R

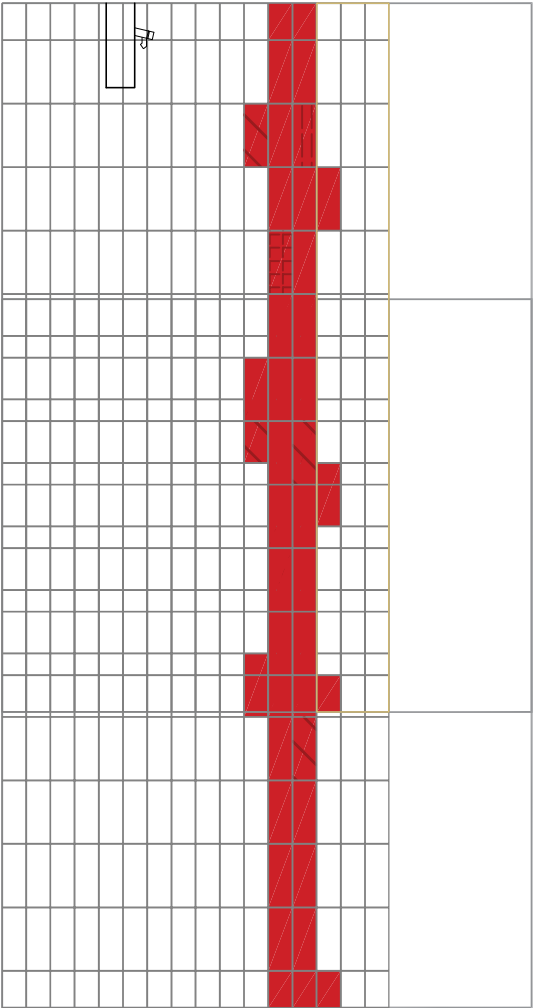

Ta načrt velja za pogodbeno odobreno namene.

Občina Brežice, Cesta prvih borcev 18				Osnovna šola Arčiče			
Investitor: 8250 Brežice				II. faza: šola			
Projektant:  sanar projekt				vzista risba: sanitarije			
OP: T. Božičnik, u.d.a.				ZAPS 1227			
SP: T. Božičnik, u.d.a.				ZAPS 1227			
datum: sept. 2018				št. načrta/prikaza: 17140-00			
vrsta načrta: 1/1 - NAČRT ARHITEKTURE				vrsta proj.: PZI			
				vrsta nač.: 1/1			
				št. risbe: 224			
				št. lista: 03			
				sprem.: 0			