


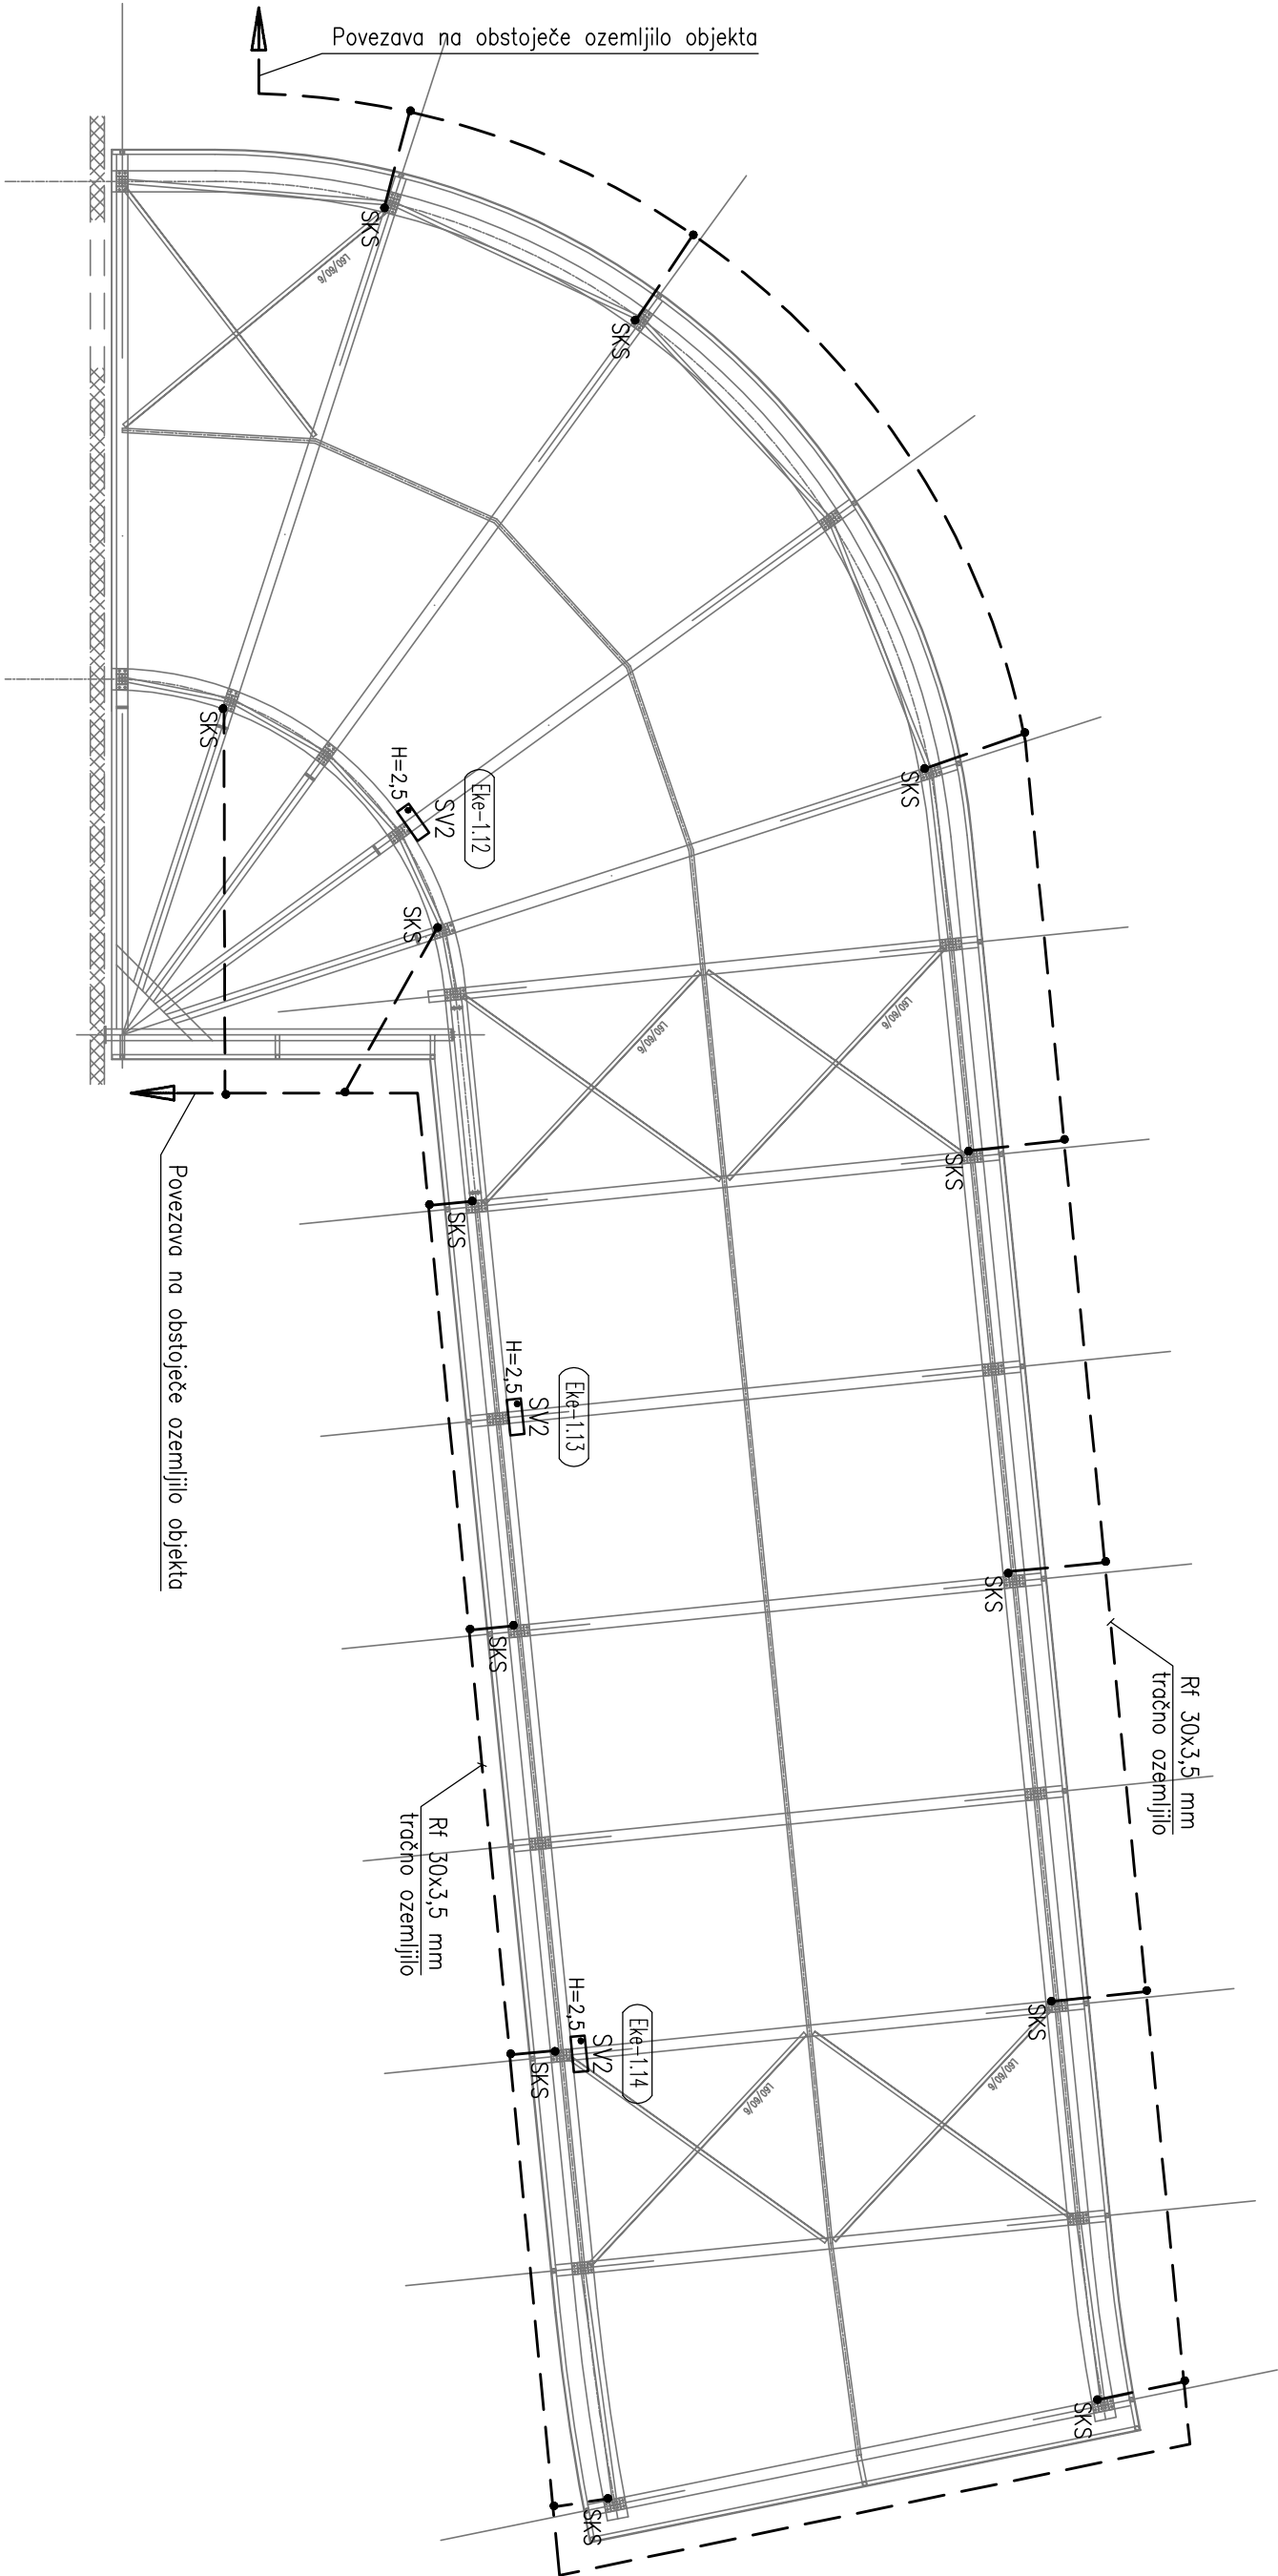

LEGEDA
SV2 – varnostna svetilka 1x11W, 3h, v pripravi vezavi, IP65
SKS – stik na kovinski steber

- OPOMBE
- Projekt je izdelan na podlagi osnovne dokumentacije "ŠD Brežice, PZI, 07240–03, april 2010, Savaprojekt, d.d..
 - Splošna razsvetljava pod nadstreškom se izvede po osnovni dokumentaciji vgrajena v AB steno.
 - Dodajo se svetilke varnostne razsvetljave na kovinski steber na višino h=2,5m od kote terena.
 - Napojenje SV2 se izvede iz obst. razdelilca, kakor so SV v garaži.
 - Kabel se v nadstrešku v celoti položi v izolacijske cevi.
 - Vsi kovinski deli konstrukcije nadstrešnice morajo biti galvanско povezani.

investitor: OBČINA BREŽICE Cesta prvih borcev 18 8250 Brežice				objekt: NADSTREŠNICA NA VHODU V GARAŽE ZA ŠPORTNO DVORANO BREŽICE			
projektorji:  savaprojekt  kiško delavnica za izpolnjevanje konceptnih idej in projektiranje Cesta kisa 79m 59 8270 Kisa Slovenija				del objekta: .			
ime in priimek: OIP- T. Božičnik, u.d.a.				vrsta načrta/prikaza: 4 – NAČRT ELEKTRIČNIH INŠTALACIJ IN ELEKTRIČNE OPREME			
OP/OPDN mag. V. Volčanjk, u.d.a.				del načrta/prikaza: .			
SP- D. Mežič, d.i.e.				vrsta risbe: TLORIS NADSTREŠKA VARNOSTNA RAZSVETLJAVA, OZEMLJITVE			
št. načrta: SPK-4				št. projekta: 11146-00-PZI-4-001-01-0			
datum: avgust 2011				vrsta projekta: PZI-4-001-01-0			
merilo: 1:100				vrsta načrta: 001-01-0			

Ta načrt velja za pogodbeno določene namene.

