



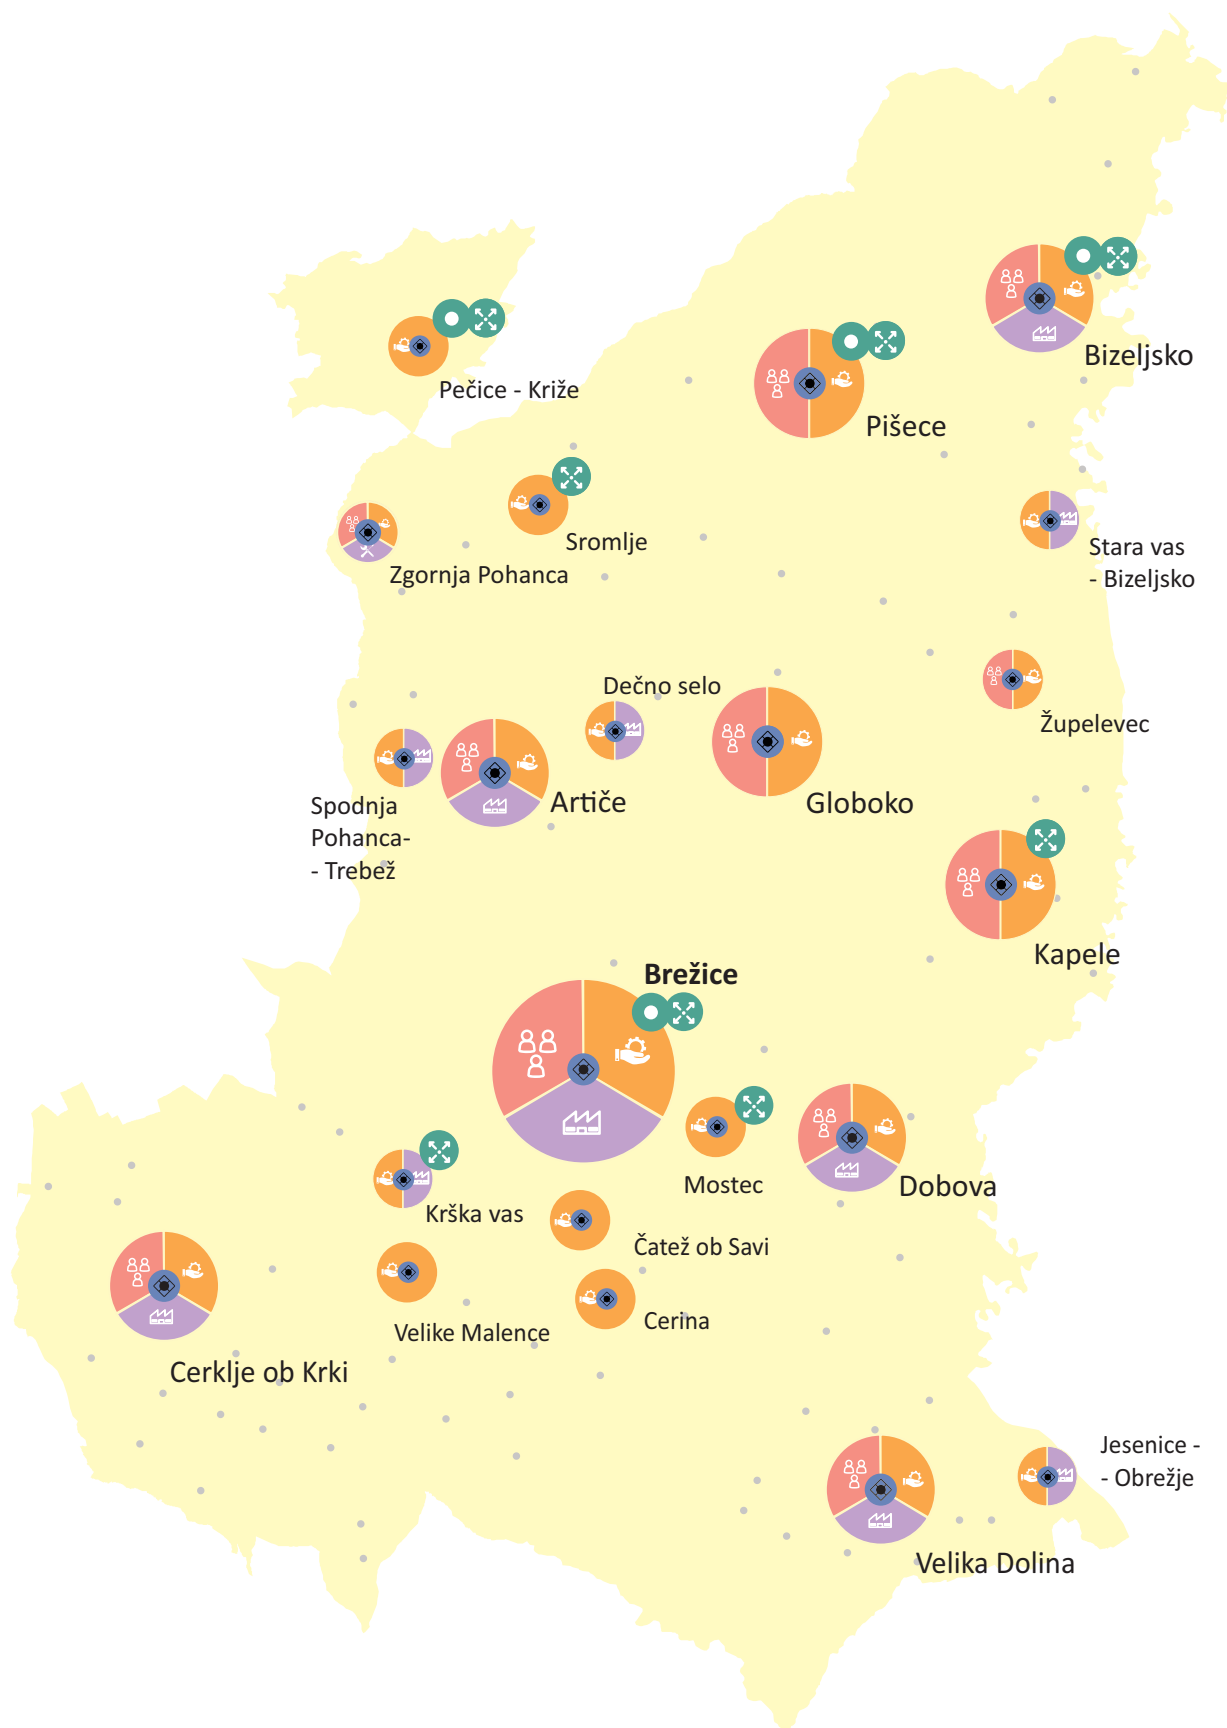

Rang naselja

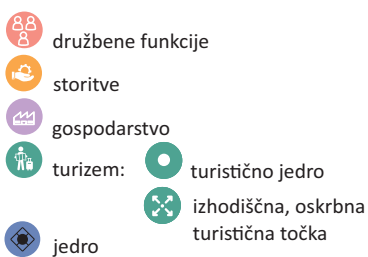

Funkcije naselja



Spremembe in dopolnitve Občinskega prostorskega načrta Občine Brežice - SD OPN 6

Občinski prostorski plan

3.2 Omrežje naselij

Naročnik: Občina Brežice
Pripravljalca: Locus d.o.o in Acer d.o.o