


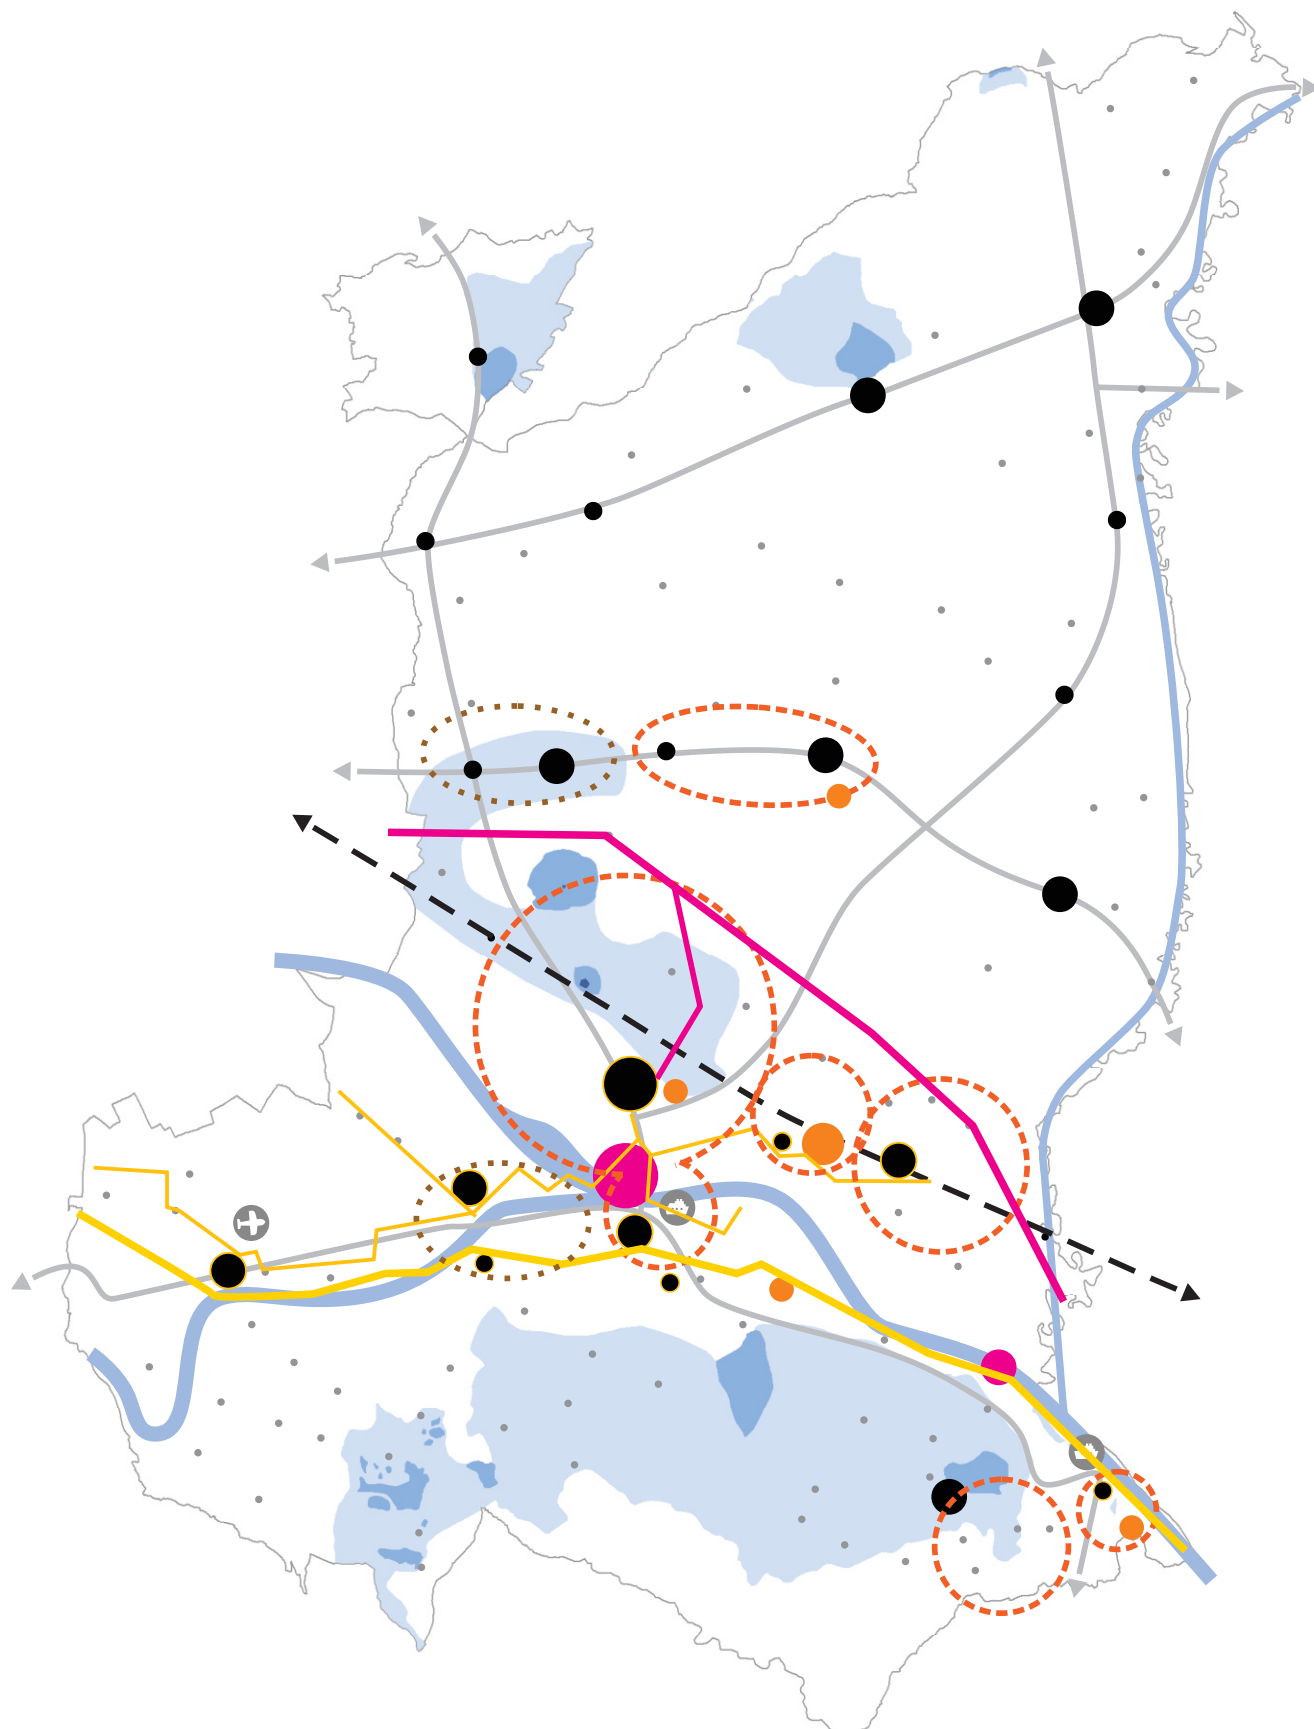

Vodovarstvena območja

I II III

Elektroenergetsko omrežje

HE Brežice, HE Mokrice
400 kV Daljnovod

Kanalizacijsko omrežje

centralna čistilna naprava
čistilna naprava
območje opremljenosti s kanalizacijskim omrežjem
predvideno območje za kanalizacijsko omrežje

Plinovodno omrežje

magistralno plinovodno omrežje
sekundarno plinovodno omrežje

središča v omrežju naselij
glavni vodotoki
avtocesta
glavne prometne povezave
železnica
letališče
pristanišče

Spremembe in dopolnitve Občinskega prostorskega načrta Občine Brežice - SD OPN 6

Občinski prostorski plan

4.2 Ostala gospodarska javna infrastruktura

Naročnik: Občina Brežice
Pripravljalci: Locus d.o.o in Acer d.o.o