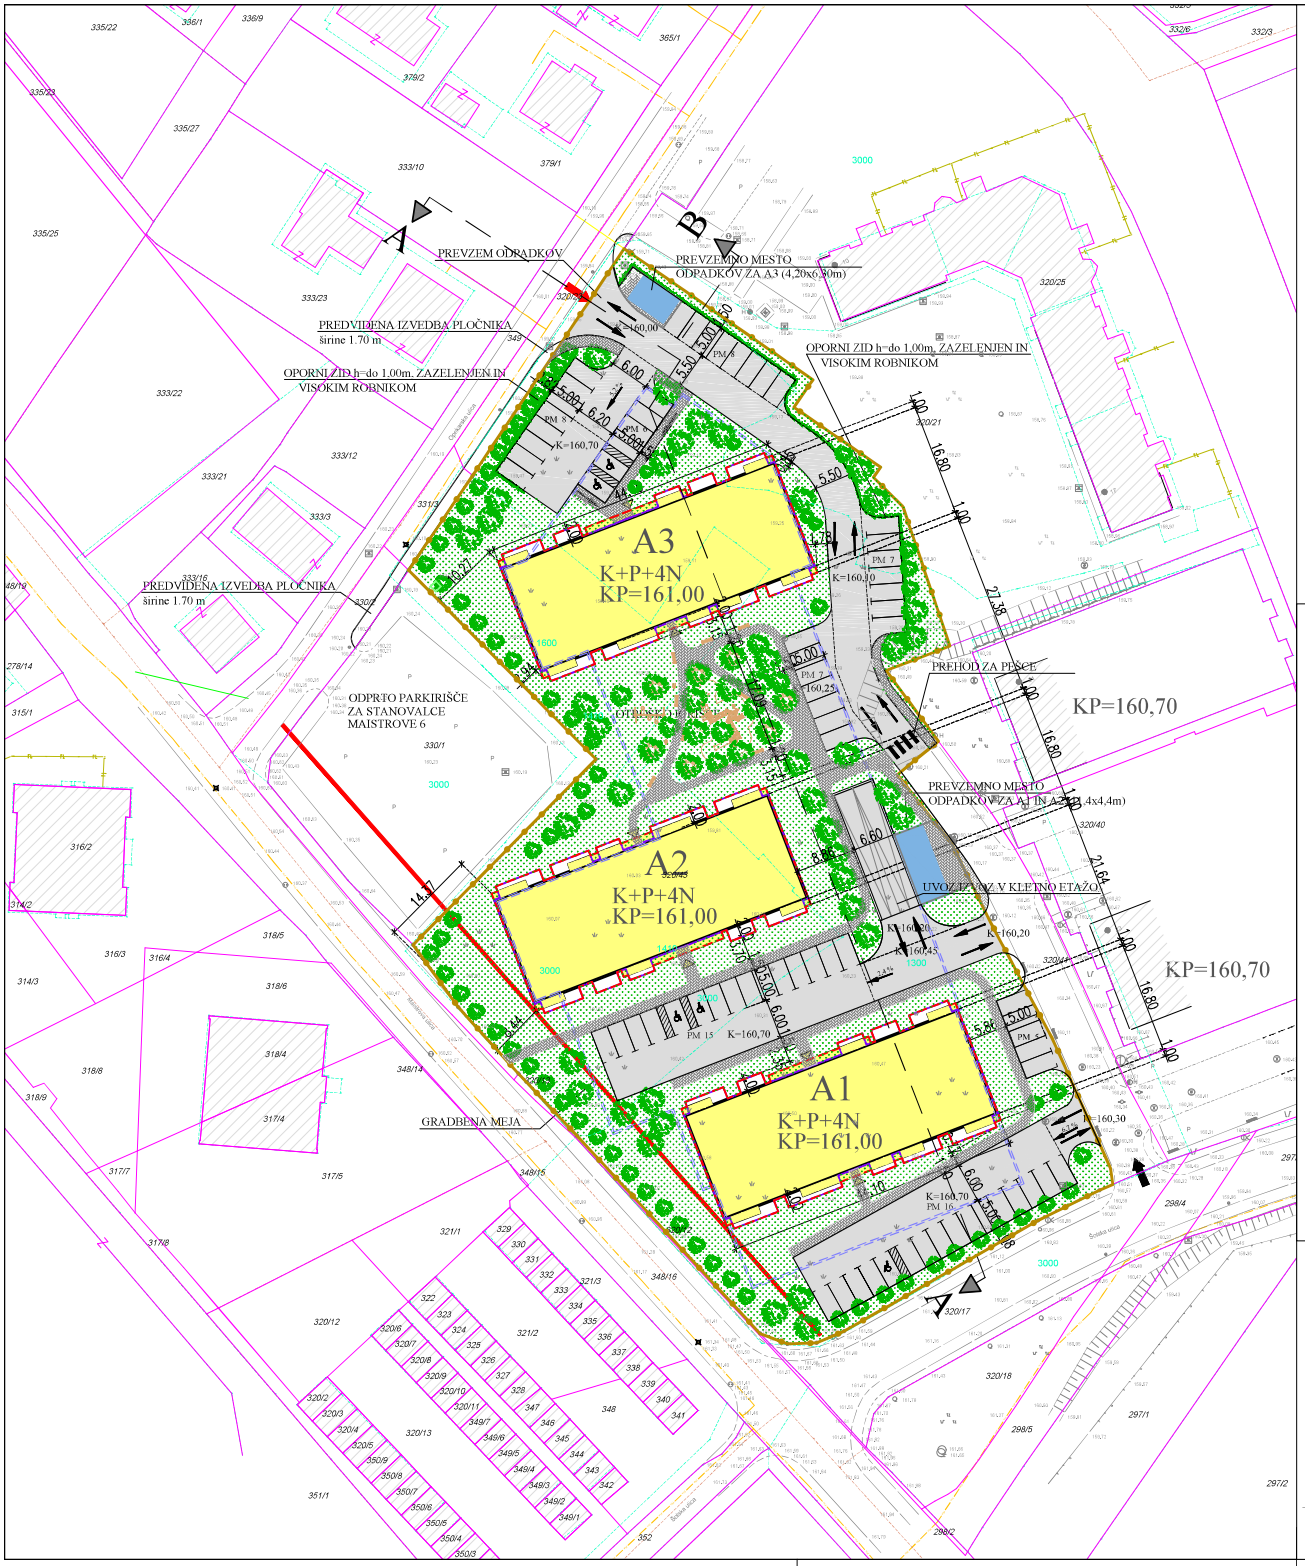

LEGENDA:

- 320/20 — DKN. PARCELNA MEJA
- UREJENA MEJA
- OBSTOJEČI UVOZ NA INTERNO CESTO
- PREDVIDENI UVOZ NA INTERNO CESTO
- SMER PROMETA
- ZEMLJIŠKA PARCELA
- 160,23 — OBSTOJEČA VIŠINSKA KOTA
- GRADBENA PARCELA = 9701,0 m2
- OBSTOJEČI OBJEKTI
- OBRIS KLETNE ETAŽE
- A1; K+P+4N — PREDVIDENA VEČSTANOVANJSKA STAVBA A1 (nova gradnja) = 855,0 m2
- A2; K+P+4N — PREDVIDENA VEČSTANOVANJSKA STAVBA A2 (nova gradnja) = 855,0 m2
- A3; K+P+4N — PREDVIDENA VEČSTANOVANJSKA STAVBA A3 (nova gradnja) = 855,0 m2
- KP 161,00m — PREDVIDENA KOTA PRITLIČJA
- TLORIS NAJBOLJ IZPOSTAVLJENIH DELOV NA STIKU Z ZEMLJIŠČEM - SKUPAJ 2565,0 m2
- TLORIS NAJBOLJ IZPOSTAVLJENIH DELOV OBJEKTA NA ZEMLJIŠČE
- PREDVIDENI VHODI V OBJEKTE
- UTRJENE ZUNANJE POVRŠINE (promet 2410,7 m2,; teh, površine 743,3 m2) = 3154,0 m2
- POVRŠINE RAŠČENEGA DELA (zazelentev, zasaditev) = 3982,0 m2

S

CASCADA PROJEKT D.O.O.

Linhartova 11,8250 Brežice
mobi : 041 310 540
email : info@cascada.si

Številka projekta:	022/2025	Datum:	MAJ 2025
Faza:	IZP		
Investitor:	DDS BUILDING, družba za arhitekturno projektiranje, d.o.o. ŠOLSKA ULICA 23 8250 BREŽICE		
Objekt:	VEČSTANOVANJSKI OBJEKT - SOSESKA CHOLEWA (nova gradnja)		
Vsebina:	LOKACIJSKI PRIKAZI GRADBENA IN UREDITVENA SITUACIJA (prikaz umestitve, prerez objekta, utrjenih in zelenih površin)		
Odg. vodja projekta:	GREGOR REDENŠEK, univ.dipl.inž.arh.		
Direktor :	GREGOR REDENŠEK		
Merilo :	1:500	Štev. lista:	9.2.c