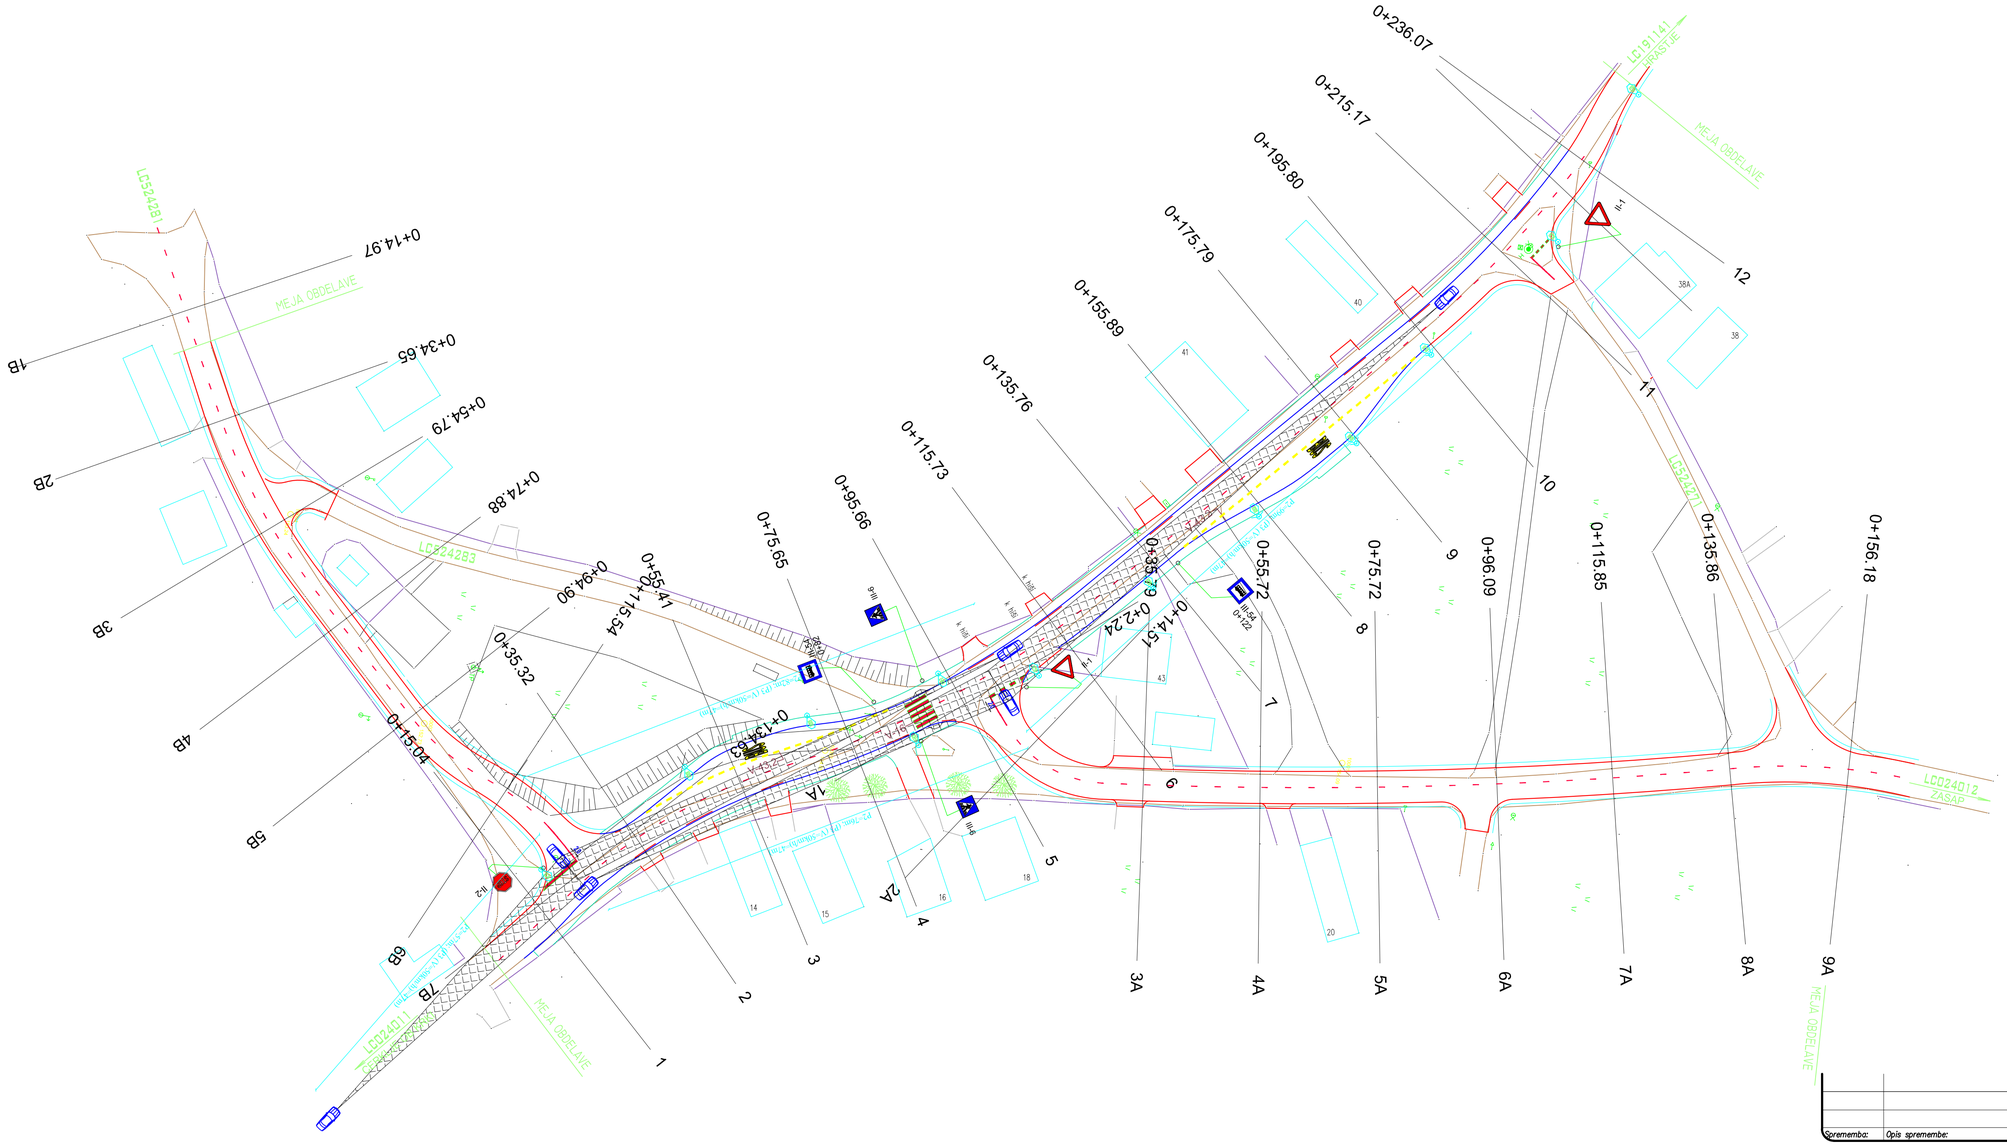

Spremembe:	Opis spremembe:	Datum:	Podpis:

Naročnik:	OBČINA BREŽICE			Objekt:	UREDITEV KRIŽIŠČA CEST LC024012 Črešnjice–Drnovo s cesto LC191141 Leskovec–Črešnjice Z AVTOBUSNIMI POSTAJALIŠČI V ČREŠNJICAH
Izvajalec:	TRASA d.o.o.			Odsek:	
Podizvajalec:				Pododsek:	
				Opis risbe:	PROMETNA SITUACIJA
Naziv	Ime in priimek	Ident. št.	Podpis	Del risbe:	
Odg.vodja proj.:	dr. Bojan ŽLENDER u.d.i.g	G-2200		Št. projekta: 820/15	Faza: IZNačrt za izvedbo
Odg.projektant:	dr. Bojan ŽLENDER u.d.i.g	G-2200		Št. načrta: 820/15	Merilo: 1:500
Projektant:				Šifra CC: 2102	Datum: marec 2015

Št. odseka:	Arhivska št.:	Faza/Objekt:	Šifra risbe:
		004.2102	G.103
Št. priloge:	G.3	Avtor risbe:	TRASA d.o.o., Maribor
		Ident. št. risbe:	820/15–G.3