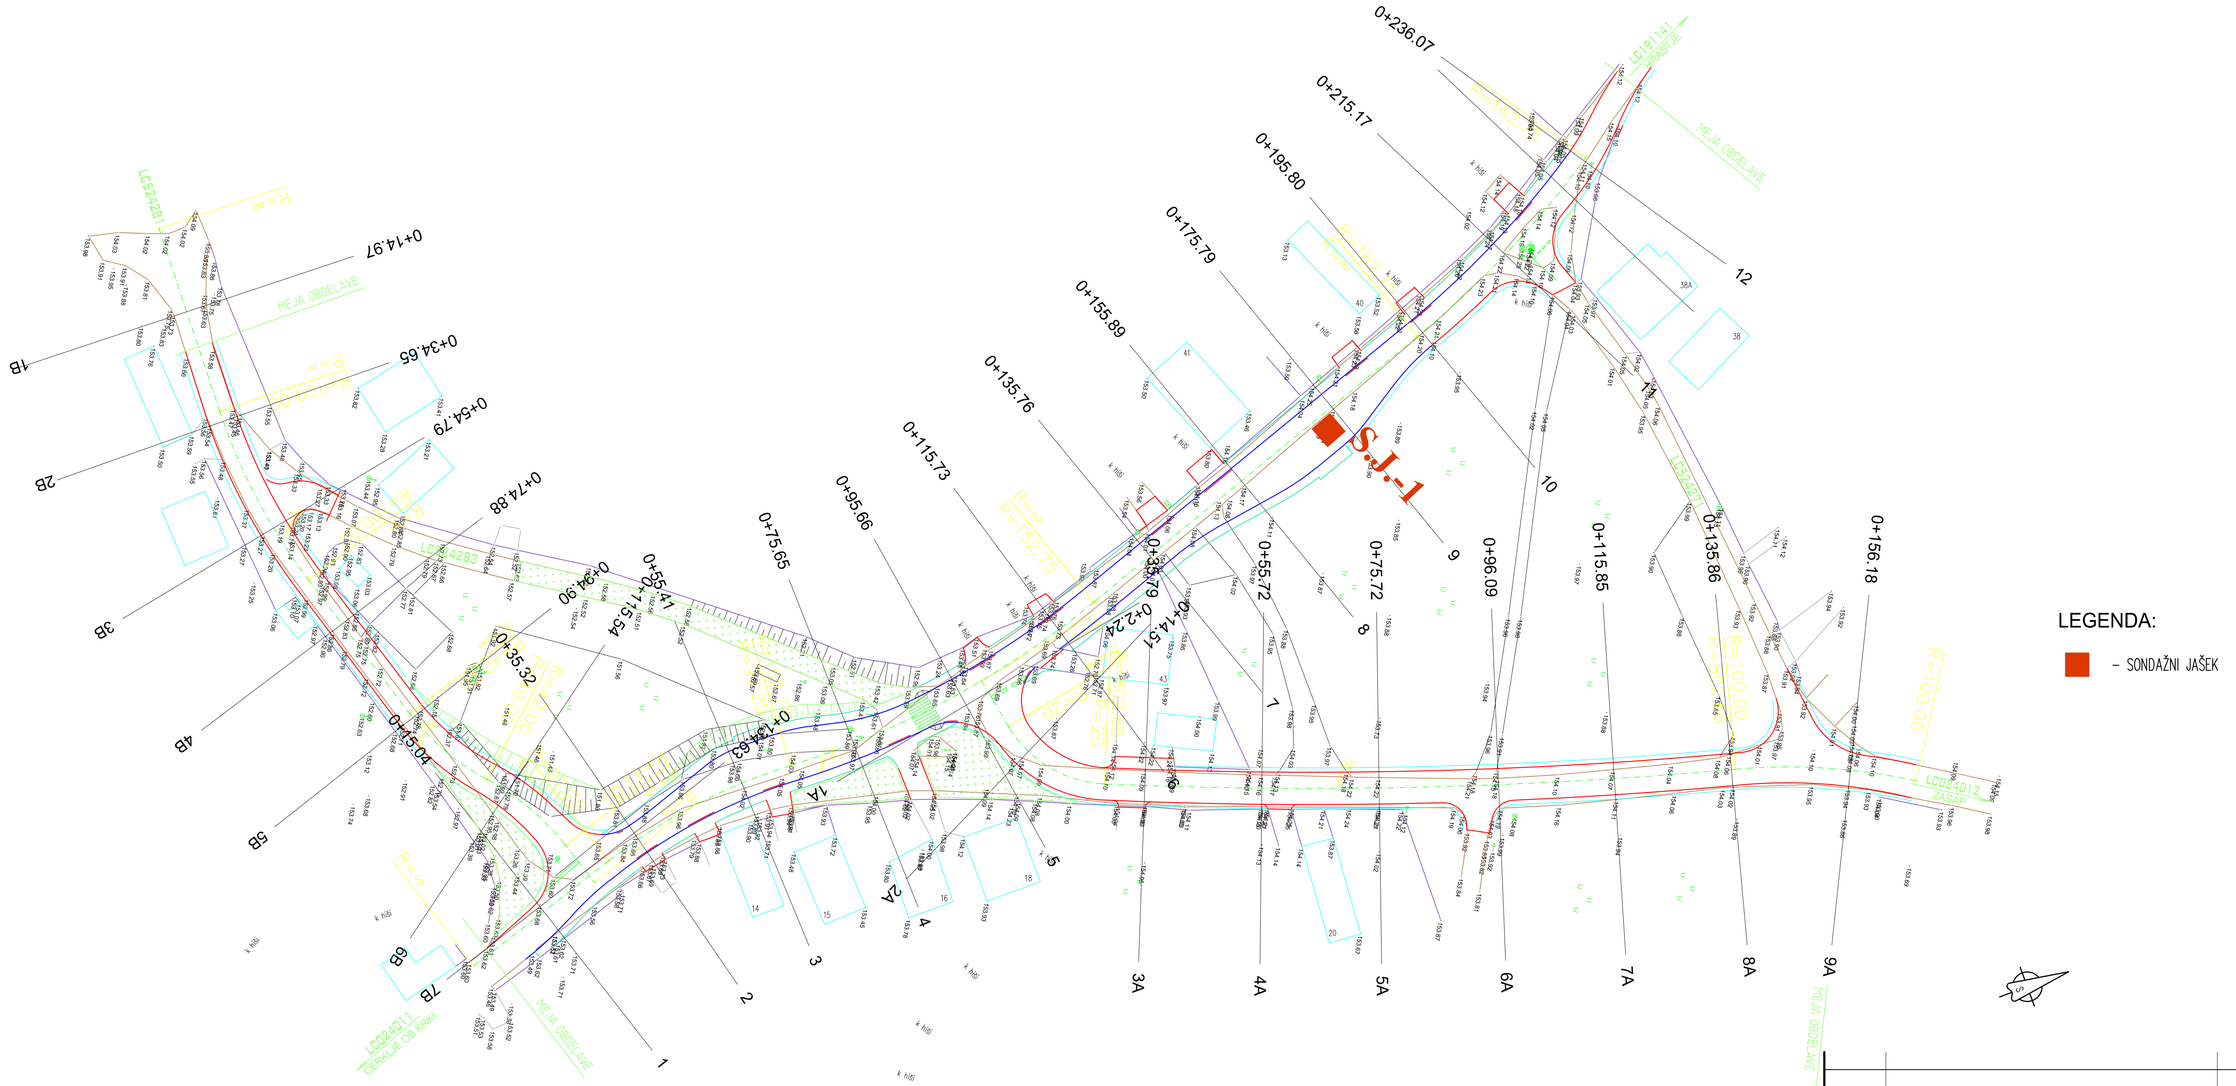

LEGENDA:

- SONDAŽNI JAŠEK

Sprememba:	Opis spremembe:	Datum:	Podpis:

Naročnik:	OBČINA BREŽICE		Objekt:	UREDITEV KRIŽIŠČA CEST LC024012 Črešnjice–Drnovo s cesto LC191141 Leskovec–Črešnjice Z AVTOBUSNIMI POSTAJALIŠČI V ČREŠNJICAH	
Izvajalec:	TRASA d.o.o.		Odsek:		
Podizvajalec:			Pododsek:		
			Opis risbe:	SITUACIJA S SONDAŽNIMI IZKOPI	
Naziv	Ime in priimek	Ident. št. Podpis	Del risbe:		
Odg.vodja proj.:	dr. Bojan ŽLENDER u.d.i.g	G-2200	Št. projekta:	820/15	Faza: IZNačrt za izvedbo
Odg.projektant:	dr. Bojan ŽLENDER u.d.i.g	G-2200	Št. načrta:	820/15	Merilo: 1:500
Projektant:			Šifra CC:	2102	Datum: marec 2015

Št. odseka:	Arhivska št.:	Faza/Objekt:	Šifra risbe:
		004.2102	G.120

Št. priloge:	G.1	Avtor risbe:	TRASA d.o.o., Maribor
		Ident. št. risbe:	820/15–G.1