




3D model

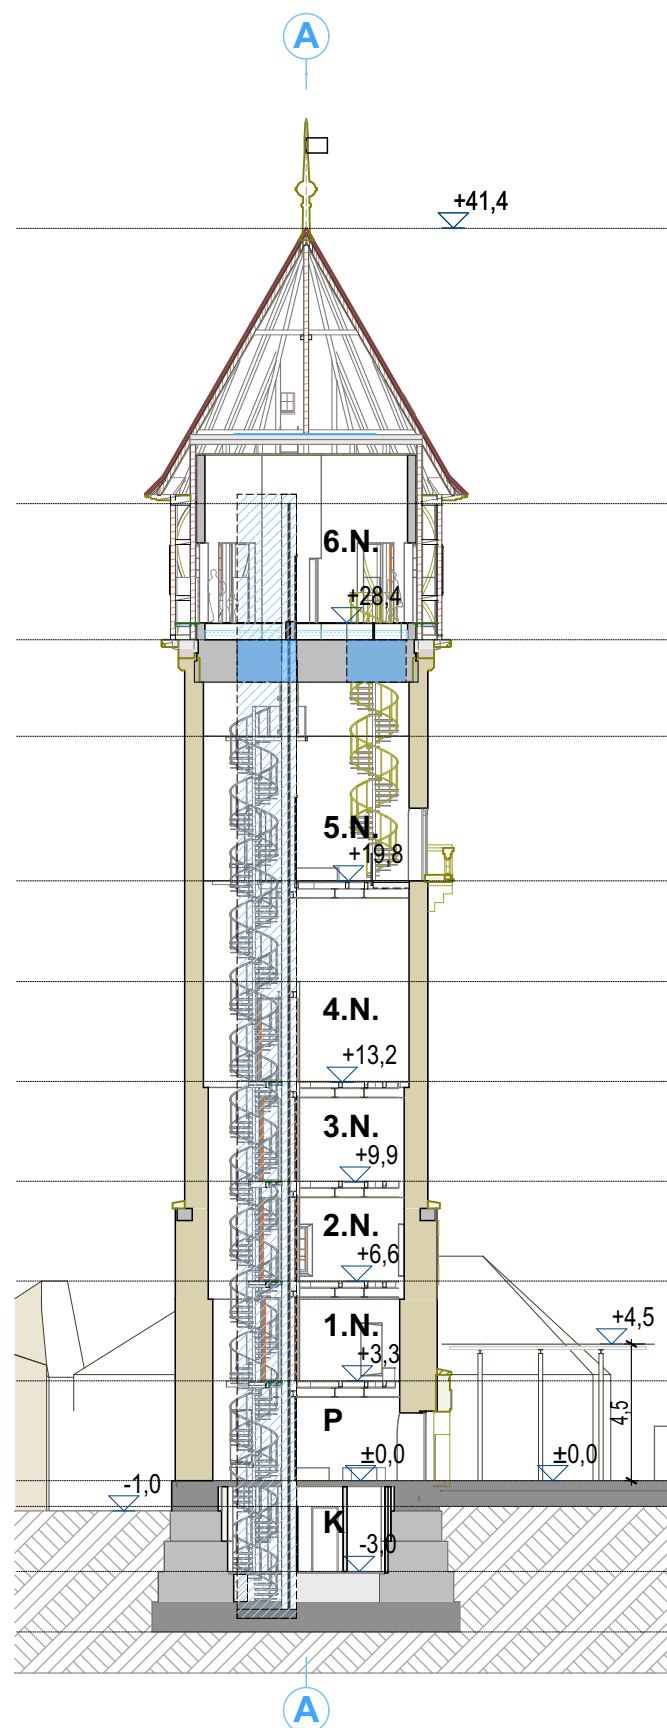

±0,00 = +160.70 m n.v.

Investitor: <b>Občina BREŽICE, C.P.B. 18, Brežice</b>	
Objekt: <b>VODOVODNI STOLP - razgledna točka</b>	
Vrsta projekta: <b>DGD</b>	Vrsta načrta: <b>0/1 Vodilni načrt - načrt ARHITEKTURE</b>
Vsebina risbe: <b>PREREZ in 3D model</b>	
Odg. vod. projekta: <b>Grega BIZJAK, u.d.i.a., ZAPS 1592 A</b>	
Projektanti: <b>Grega BIZJAK, u.d.i.a.</b> <b>Tadeja ŠEPEC BIZJAK, u.d.i.a.</b> <b>Črt BRESKVAR, u.d.i.a.</b>	
Št. projekta: <b>A-19-22</b>	Merilo: <b>M 1:250</b>
List: <b>0.3</b>	Datum: <b>nov. 2020</b>

**naino**<sup>®</sup>  
arhitekturni biro

**NAINO d.o.o.**  
Bizjelska c. 80a, SLO-8250 Brežice  
t - 041/512 511, 041/948 100  
e - info@naino.si; www.naino.si