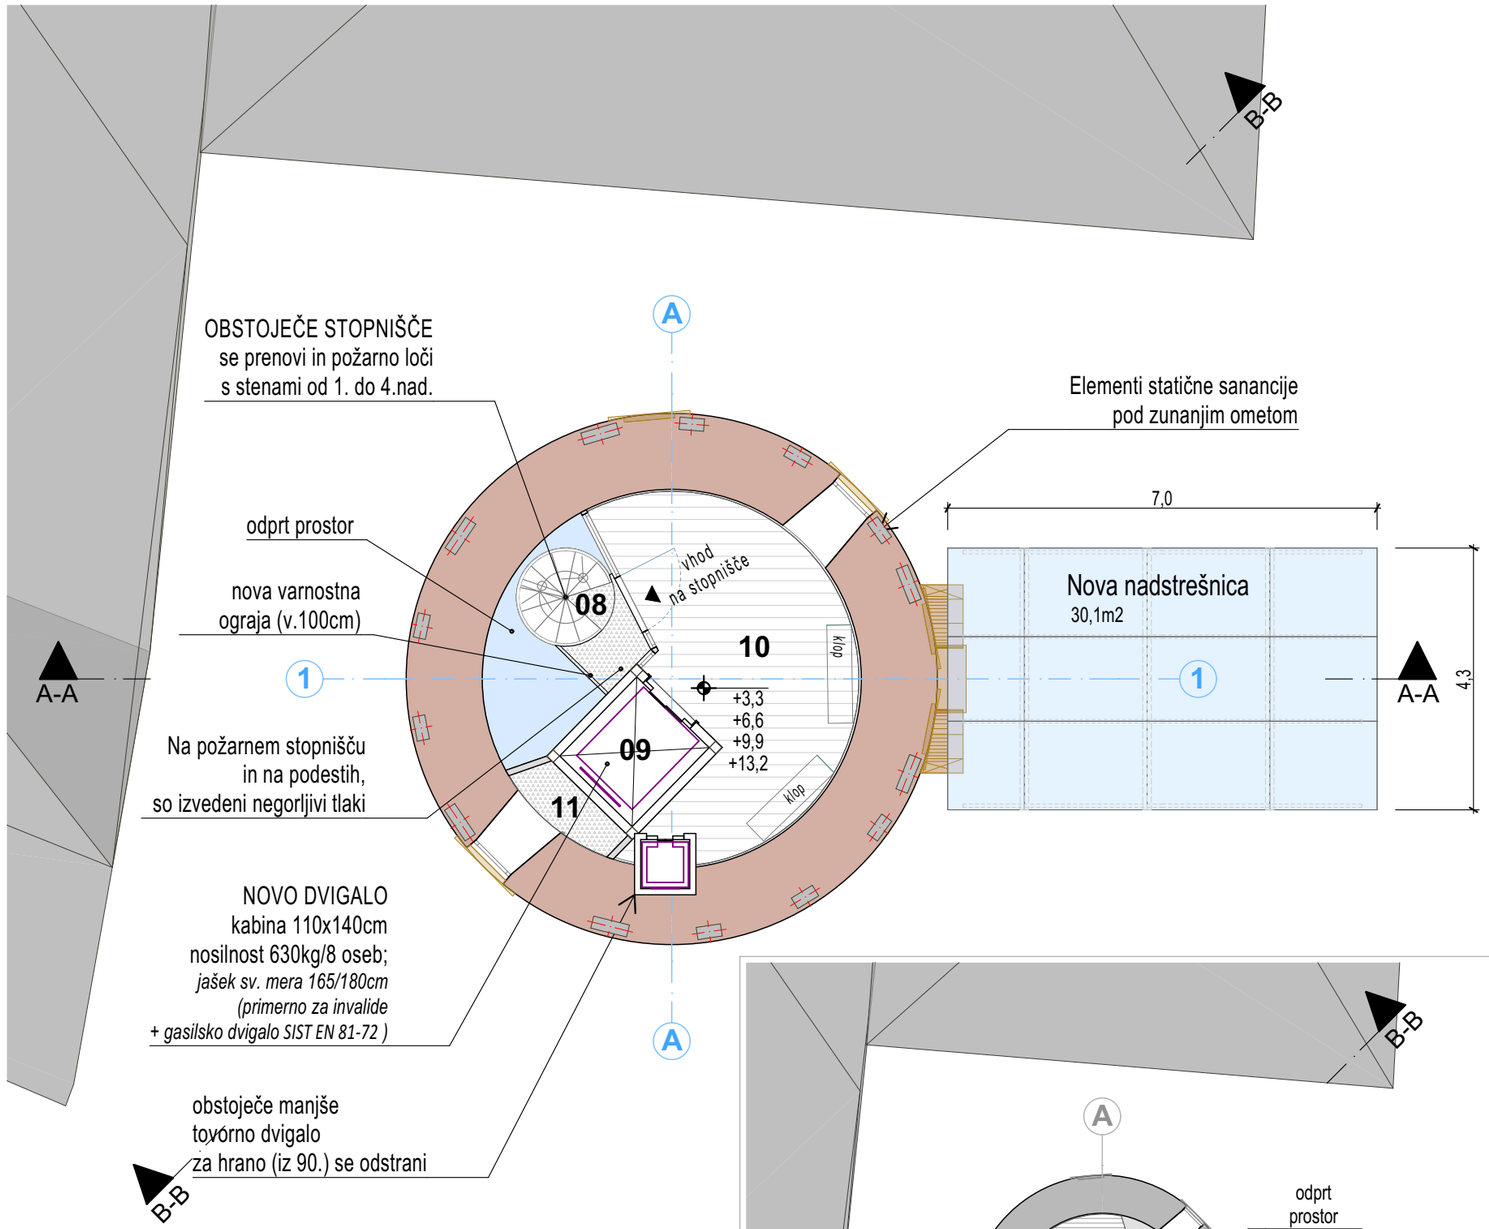

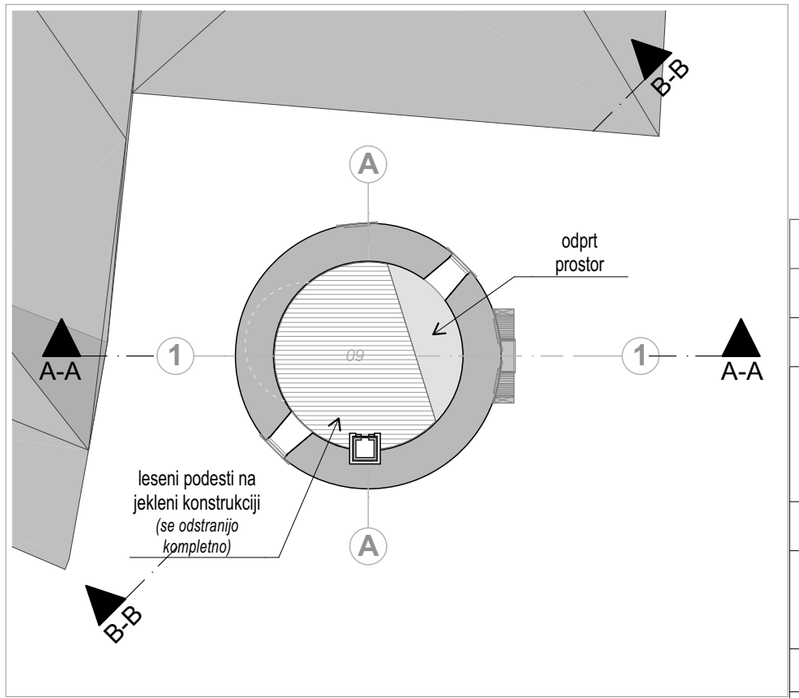

obstoječa zidana konstrukcija
obstoječa AB konstrukcija
obstoječa lesena konstrukcija

1:200 | 1. nadstropje | OBSTOJEČE 1.

Seznam prostorov NOVO / neto površina

Nadstropje	št.	Prostor	Površina
1. nadstropje			
	08	Stopnišče	3,1
	09	Dvigalo	3,0
	10	Razstavni prostor	17,3
	11	Servisna površ.	1,3
			24,7 m²
2. nadstropje			
	12	Stopnišče	3,1
	13	Dvigalo	3,0
	14	Razstavni prostor	19,2
	15	Servisna površ.	1,7
			26,9 m²
3. nadstropje			
	16	Stopnišče	3,1
	17	Dvigalo	3,0
	18	Razstavni prostor	19,2
	19	Servisna površ.	1,7
			26,9 m²
4. nadstropje			
	20	Stopnišče	3,1
	21	Dvigalo	3,0
	22	Razstavni prostor	21,3
	23	Servisna površ.	2,0
			29,3 m²

SKUPAJ - 107,8m²
(NOVA neto površina od 1. do 4. nadstropja)

Neto površina OBSTOJEČE do 3. nadstropja SKUPAJ - 75,2m²
(novo večje za dodatno 4. nadstropje - RAZLIKA +32,6m²)

±0,00 = +160.70 m n.v.

Investitor: **Občina BREŽICE, C.P.B. 18, Brežice**

Objekt: **VODOVODNI STOLP - razgledna točka**

Vrsta projekta: **DGD** Vrsta načrta: **0/1 Vodilni načrt - načrt ARHITEKTURE**

Vsebina risbe: **Tloris TIPIČNE ETAŽE (1-4)**

Odg. vod. projekta: **Grega BIZJAK, u.d.i.a., ZAPS 1592 A**

Projektanti: **Grega BIZJAK, u.d.i.a.**
Tadeja ŠEPEC BIZJAK, u.d.i.a.
Črt BRESKVAR, u.d.i.a.

naino® arhitekturni biro

NAINO d.o.o.
Bizeljska c. 80a, SLO-8250 Brežice
t - 041/512 511, 041/948 100
e - info@naino.si; www.naino.si

Št. projekta: **A-19-22** Merilo: **M 1:100**

List: **03** Datum: **nov. 2020**