


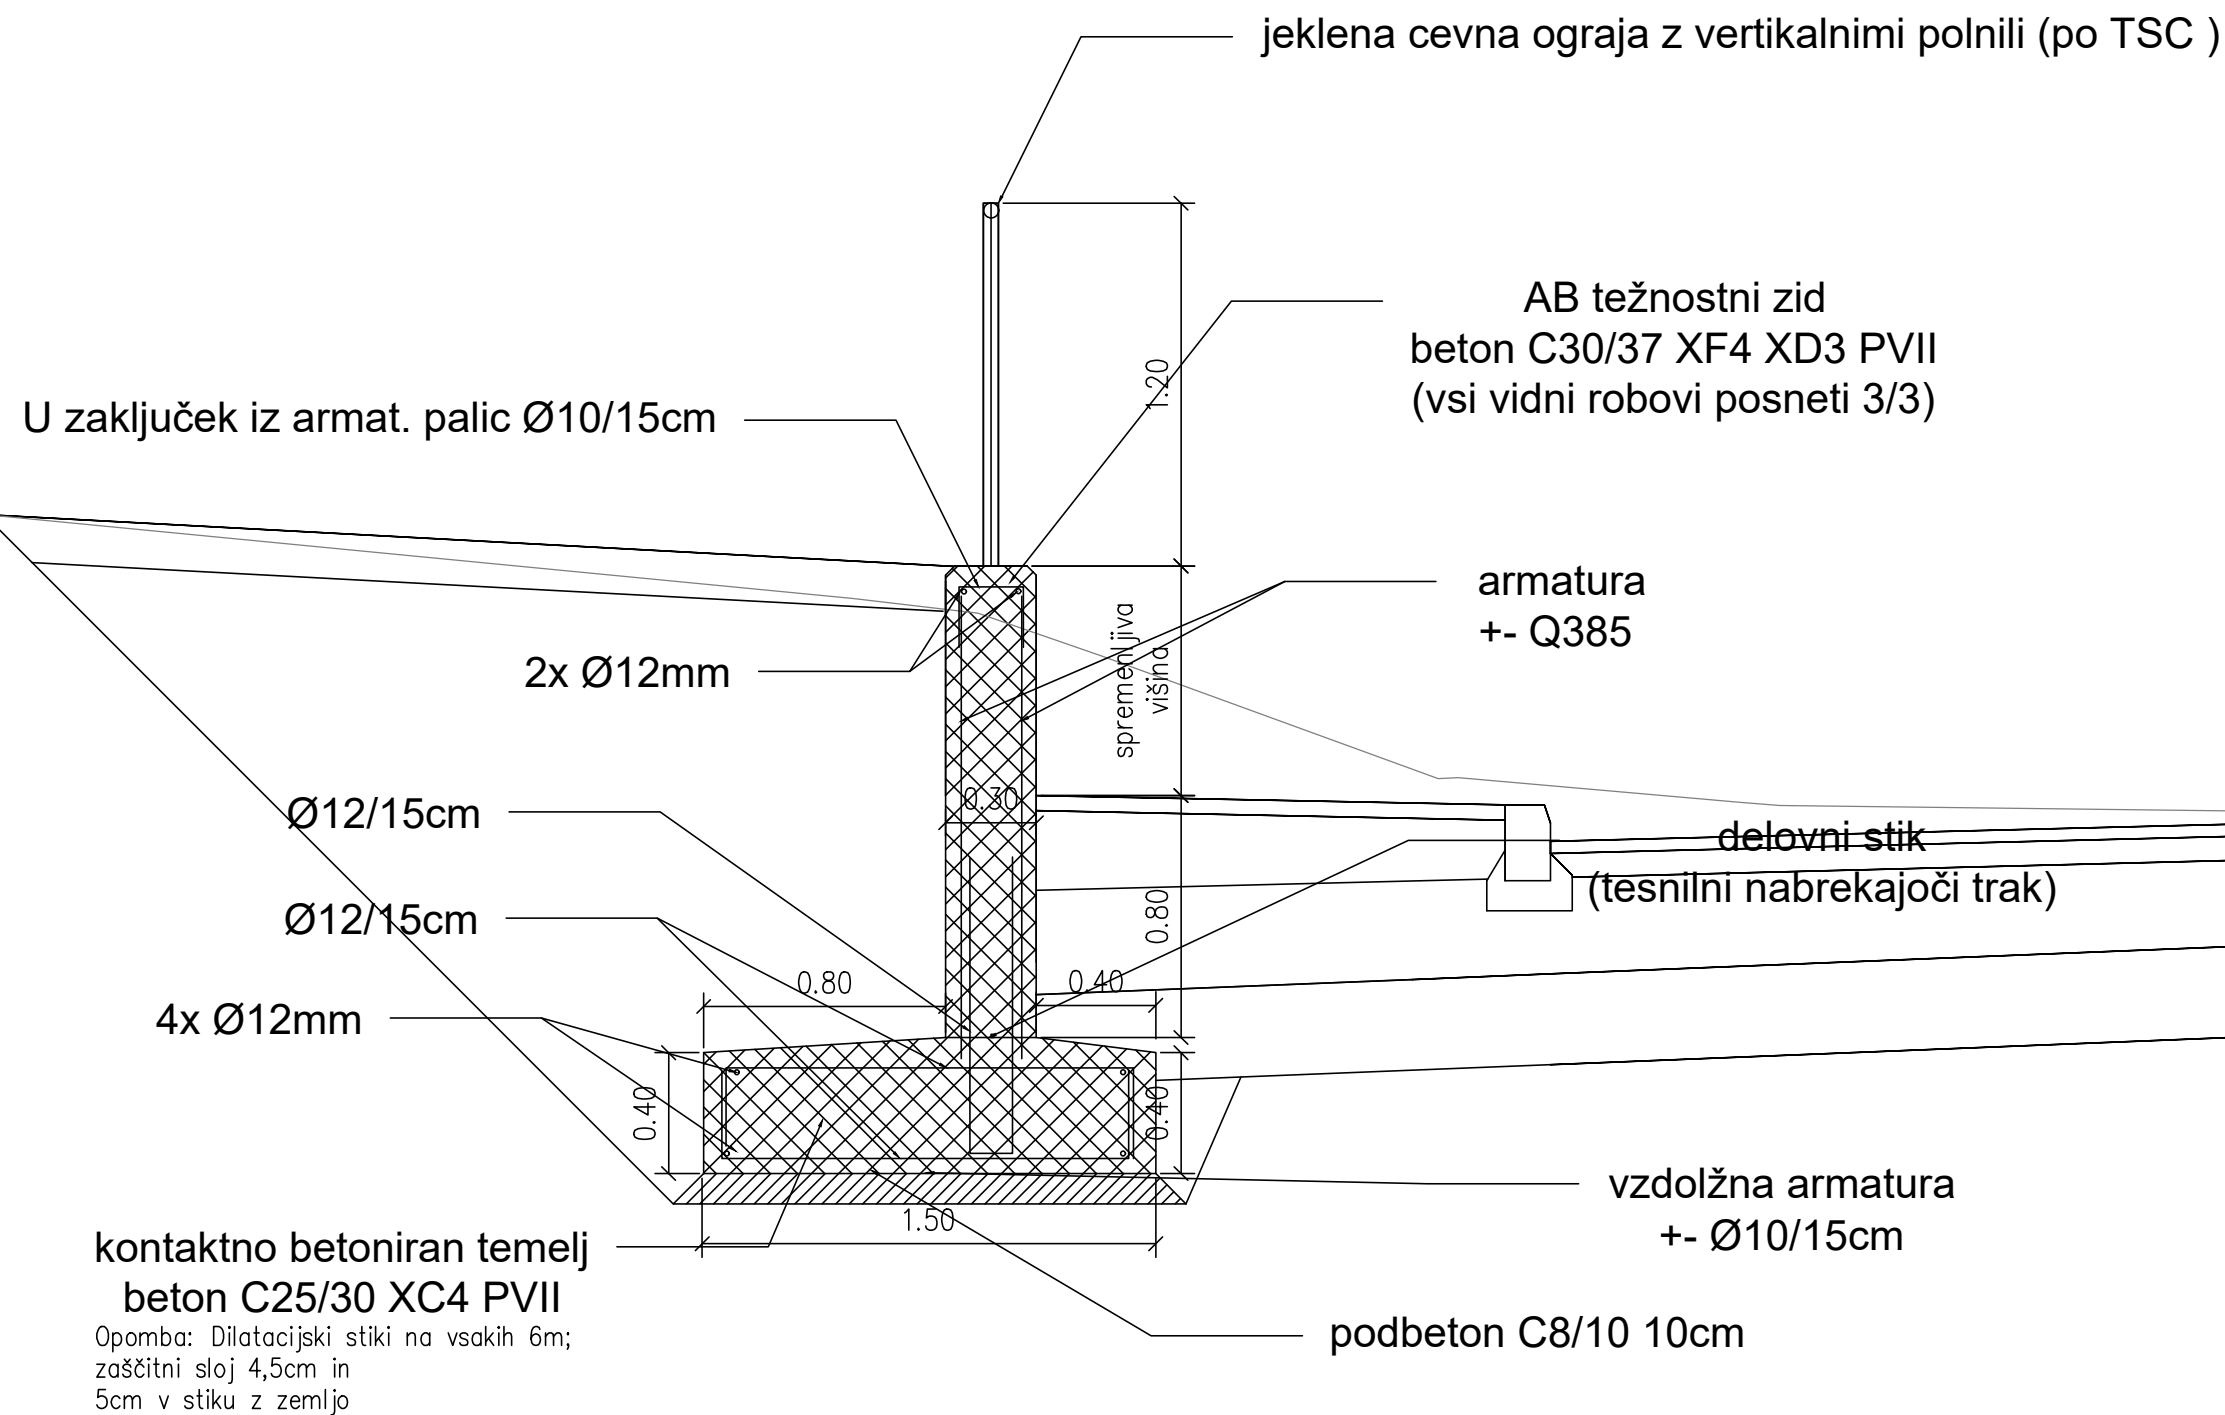

vsebina/ naslov risbe: Detajl AB težnostnega zidu			merilo: M 1:25	projektant: 
št. odseka:	arh. št.:	faza/objekt: 004.2101	šifra risbe: G.151	prostor za črtno kodo: