



Tloris pritličja

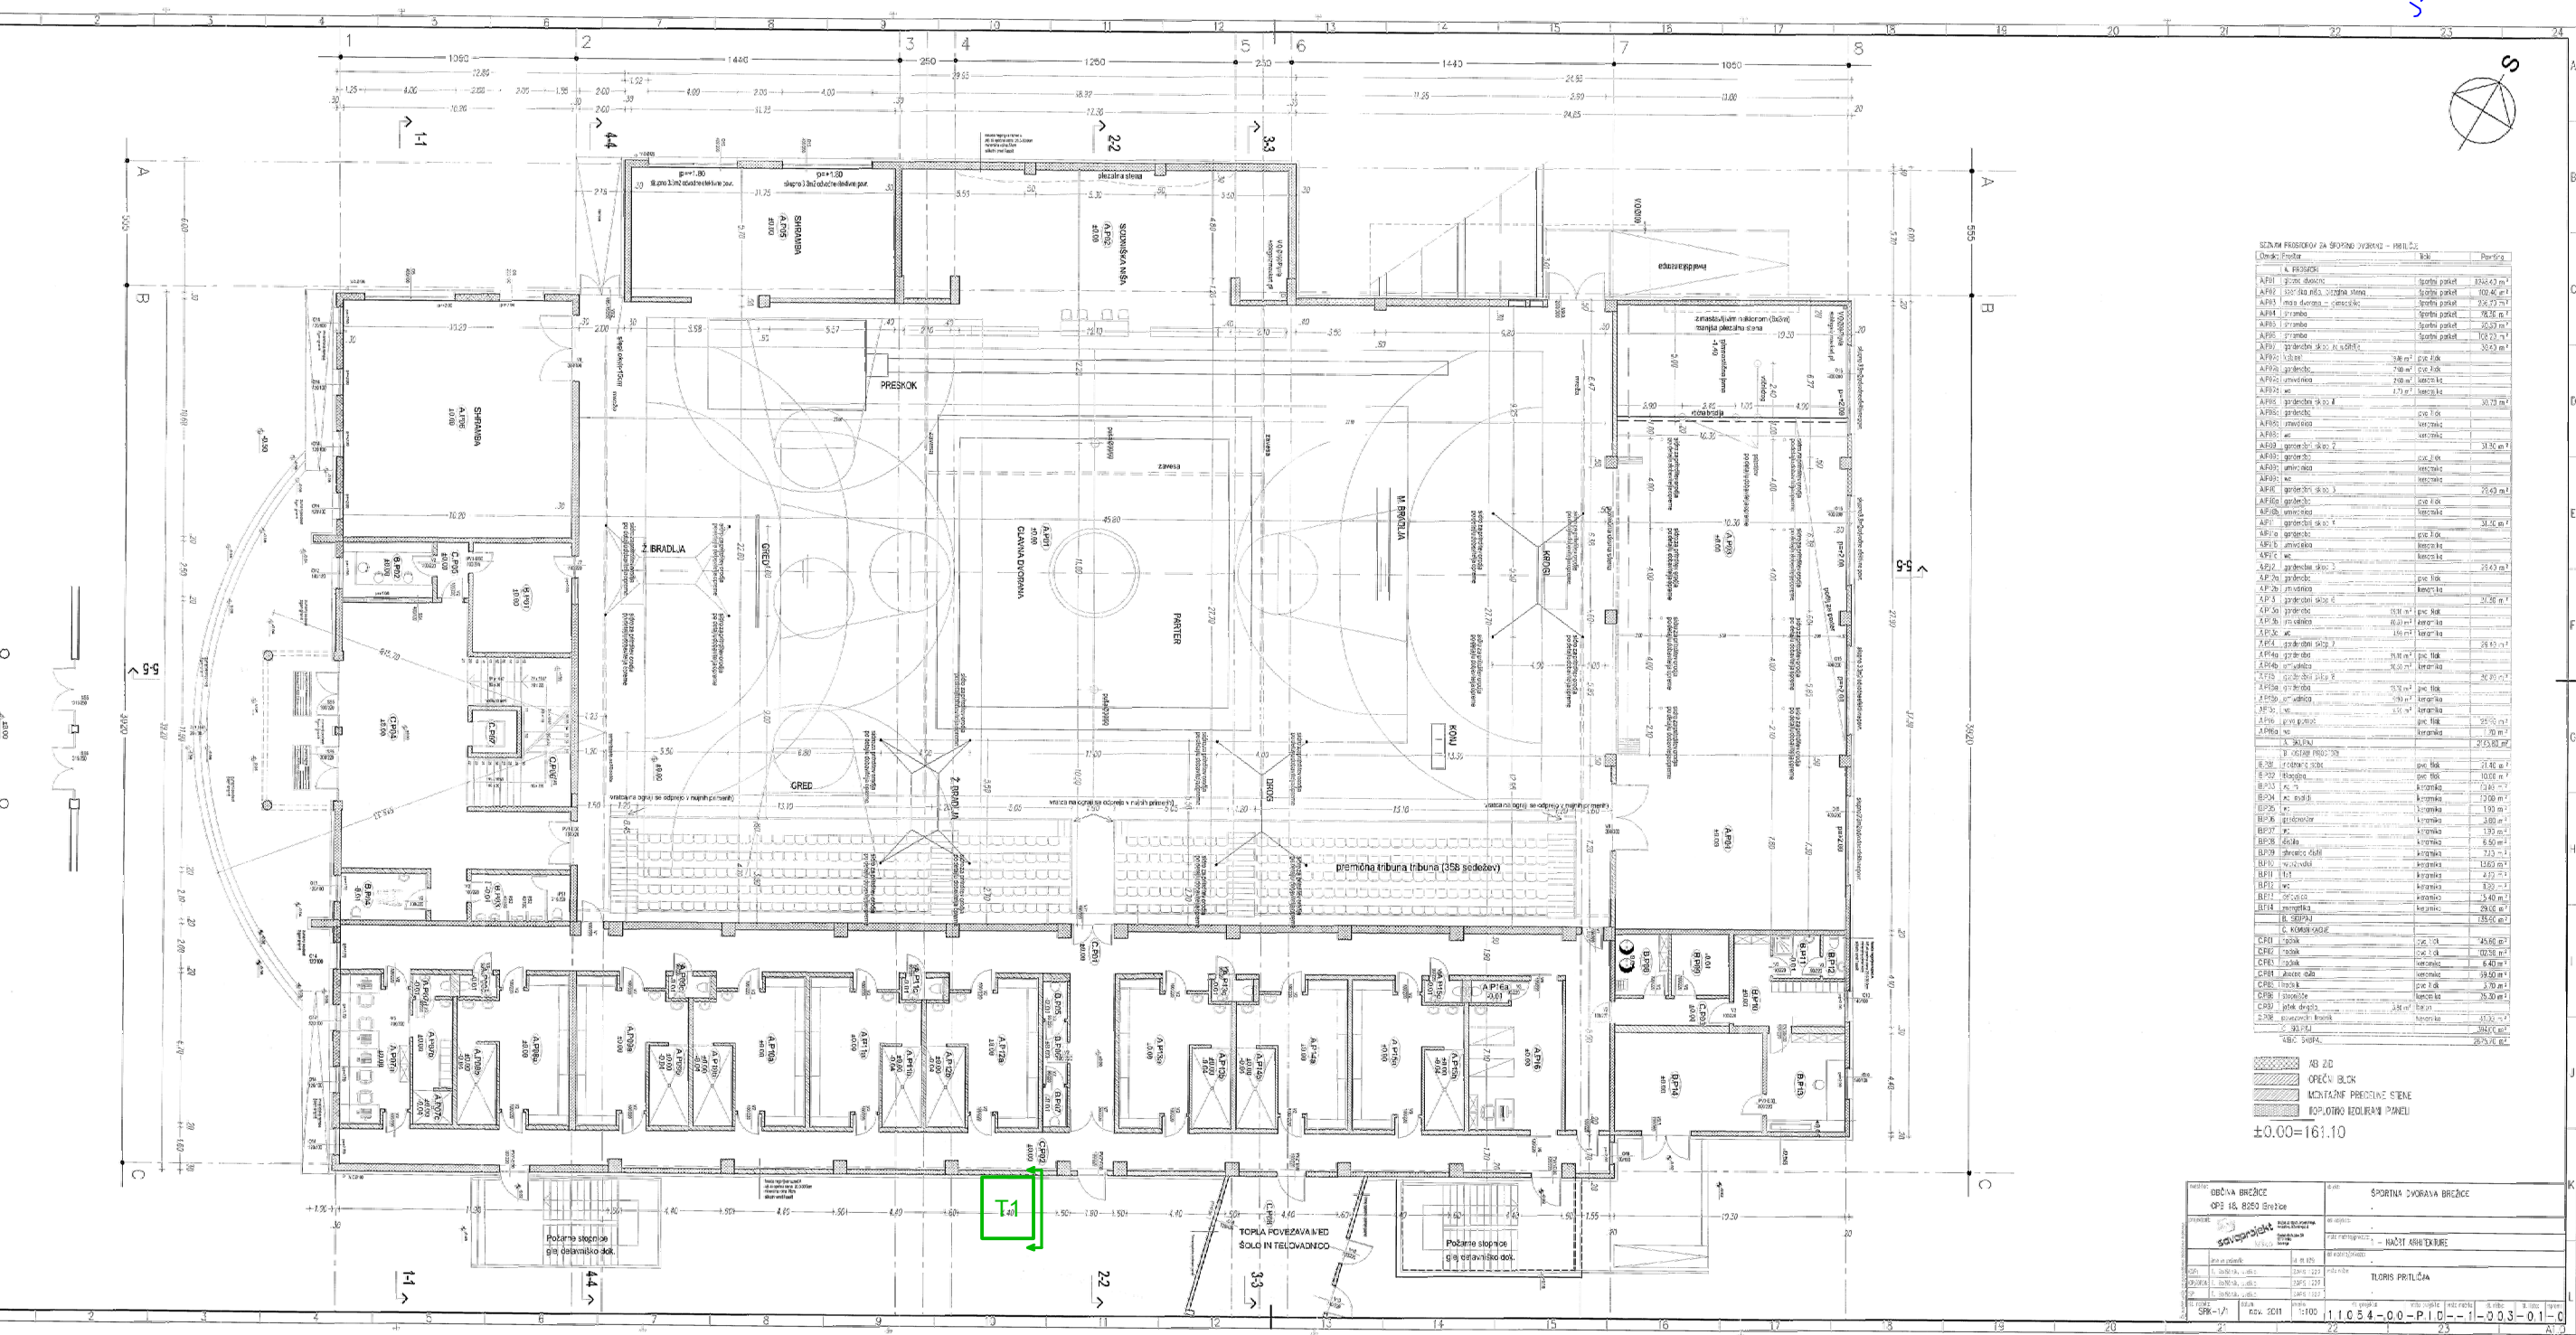

LEGENDA:

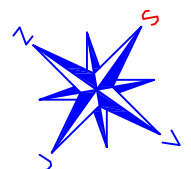

oznaka okvirnega mesta izvedbe  
sondažnega izkopa v temeljna tla (z zunanje  
strani objekta)

IZS 0918				
Naročnik		HPG, d.o.o., Gornji Lenart 28a, 8250 Brežice		
Objekt/lokacija		Športna dvorana Brežice, Čemelčeva cesta 10 v Brežicah		
Vrsta načrta		preiskave materialno tehničnega stanja		
Vsebina/naslov risbe		Tloris pritličja - oznaka okvirnega mesta izvedbe sondažnega izkopa		
DN	št. lista	Datum	Merilo	Priloga
02-024-15/IL	1	marec 2016	1:300	/
ta dokument se smatra kot intelektualna lastnina podjetja IRMA d.o.o., zato razmnoževanje ali kopiranje tega dokumenta brez dogovora ni dovoljeno				