


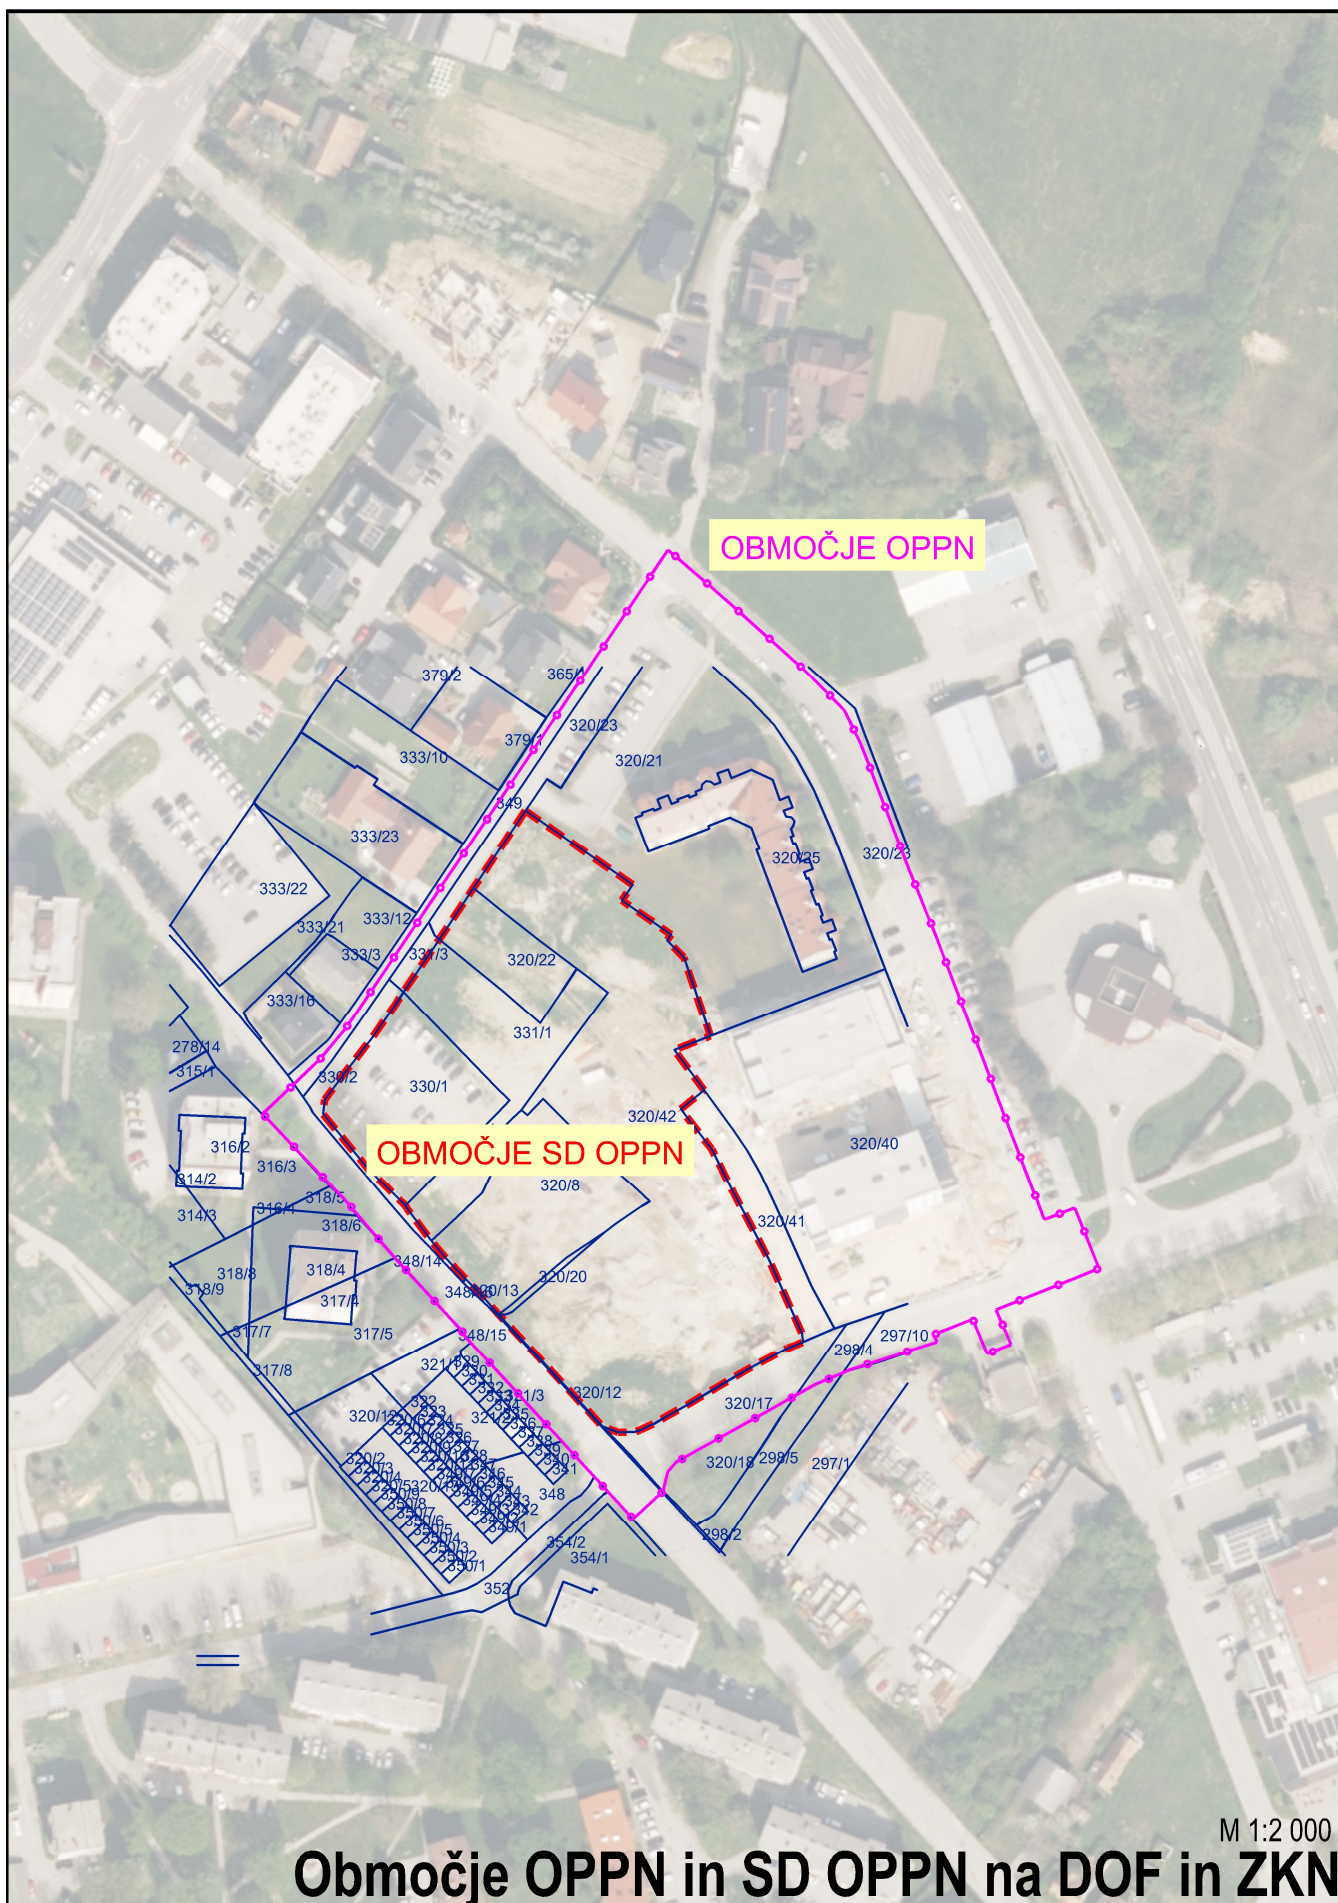

M 1:2 000



M MUNDUS, Mateja Sušin Brence s.p.

Prostorsko planiranje in arhitekturno načrtovanje

Artiče 54 i, 8253 Artiče

mob.št.: 041/ 386 572, e-mail:mateja@mmundus.si, www.mmundus.si

List 1.2

Datum: November 2025

Faza: POBUDA

SD OPPN Stanovanjska soseska Cholewa