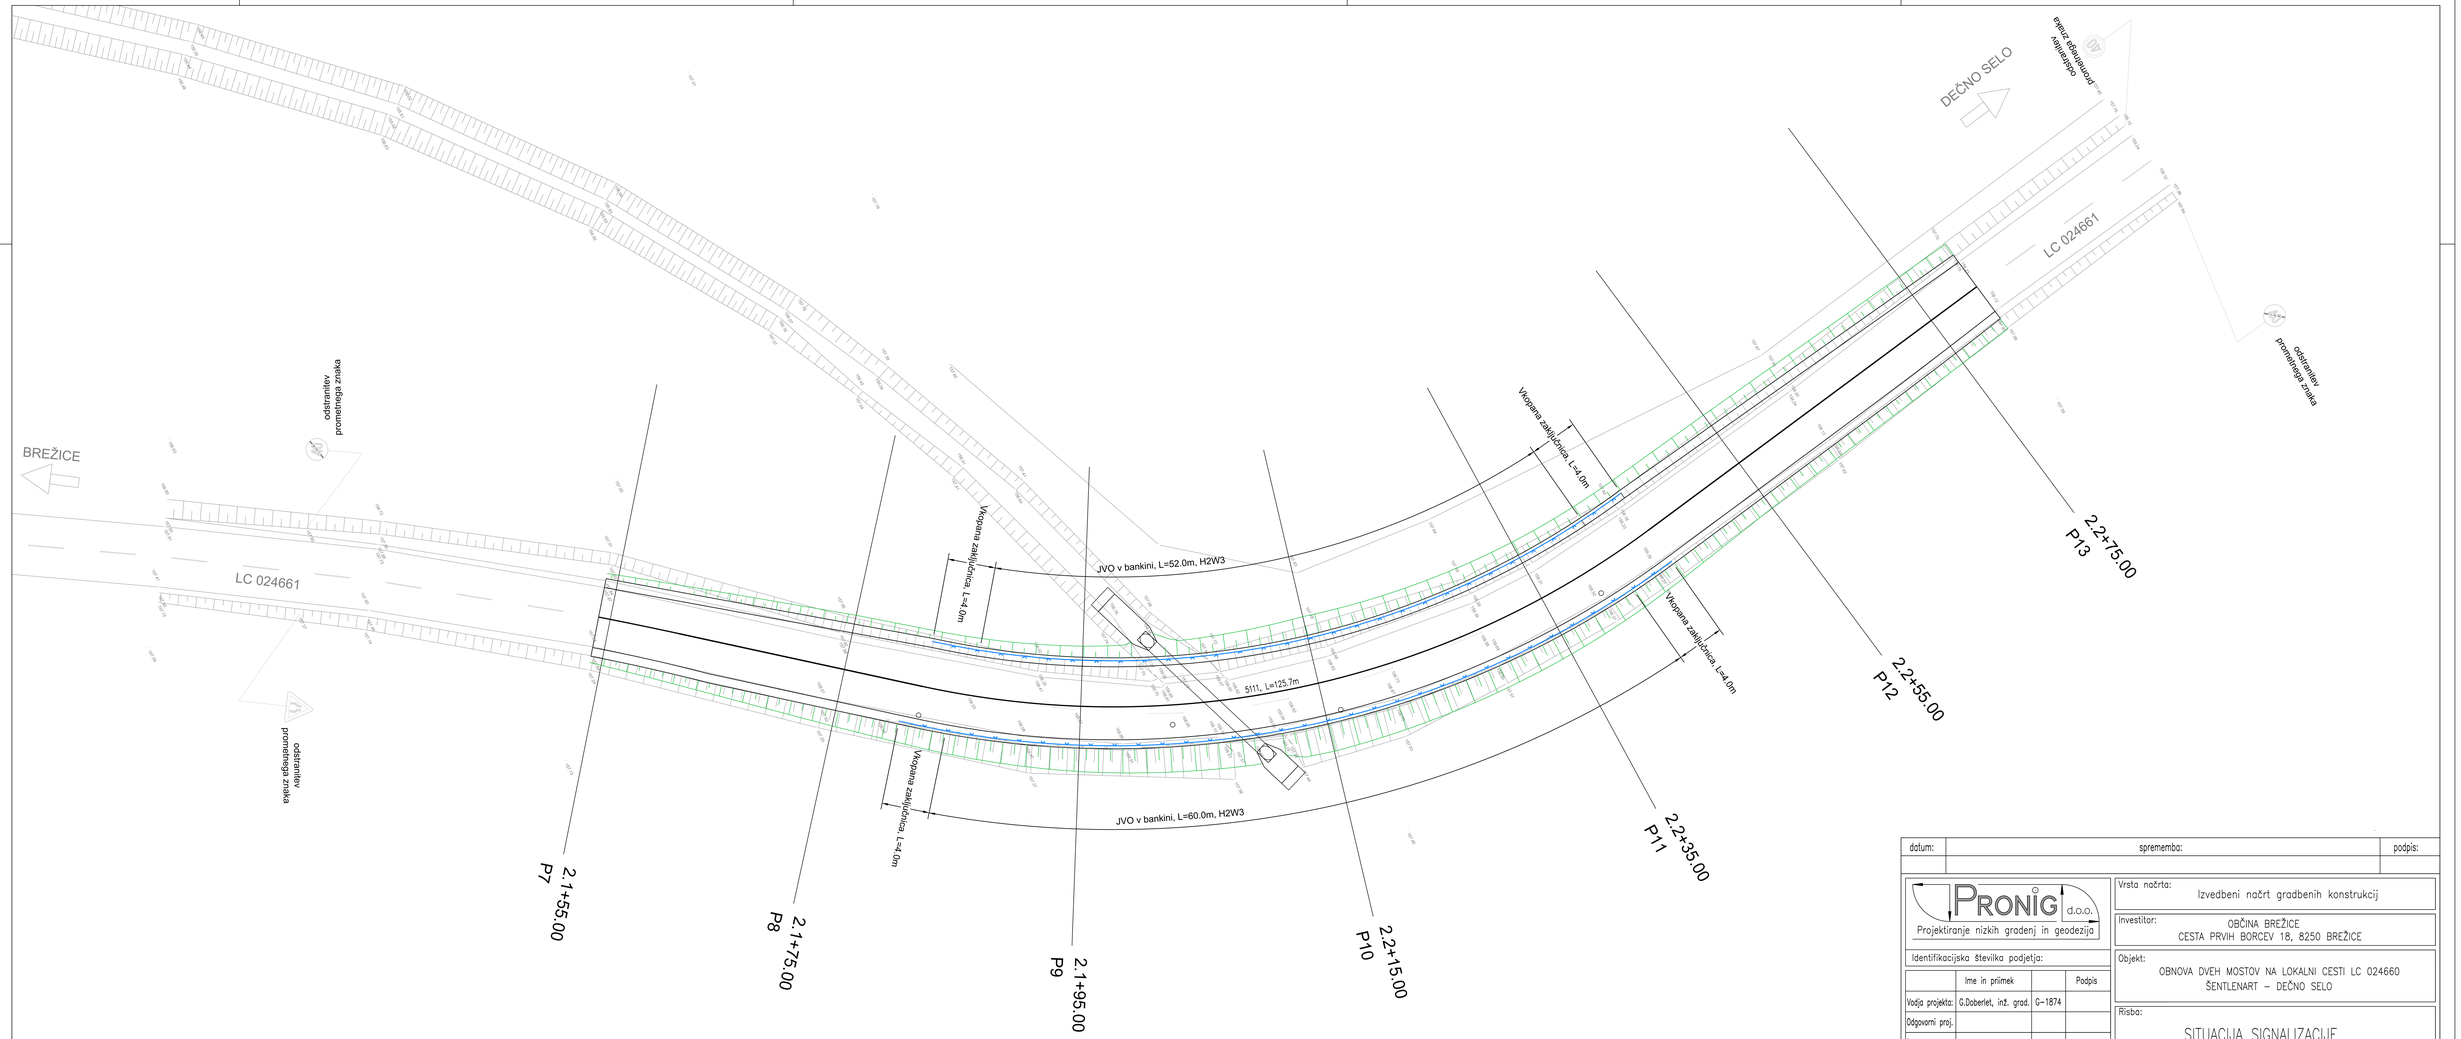

datum:	sprememba:	podpis:

PRONIG d.o.o.
Projektiranje nizkih gradenj in geodezija

Identifikacijska številka podjetja:

	Ime in priimek		Podpis
Vodja projekta:	G.Doberlet, inž. grad.	G-1874	
Odgovorni proj.			
Projektiral			

Vrsta načrta: Izvedbeni načrt gradbenih konstrukcij

Investitor: OBČINA BREŽICE
CESTA PRVIH BORCEV 18, 8250 BREŽICE

Objekt: OBNOVA DVEH MOSTOV NA LOKALNI CESTI LC 024660
ŠENTLENART – DEČNO SELO

Risba: SITUACIJA SIGNALIZACIJE
PREPUST 2

Vrsta projekta:	Datum risbe:	Številka projekta:	Številka načrta:	Merilo:	Številka risbe:
IZVEDBENI NAČRT	december 2017	616/2017	616/2017-1	1:250	5.5.2