
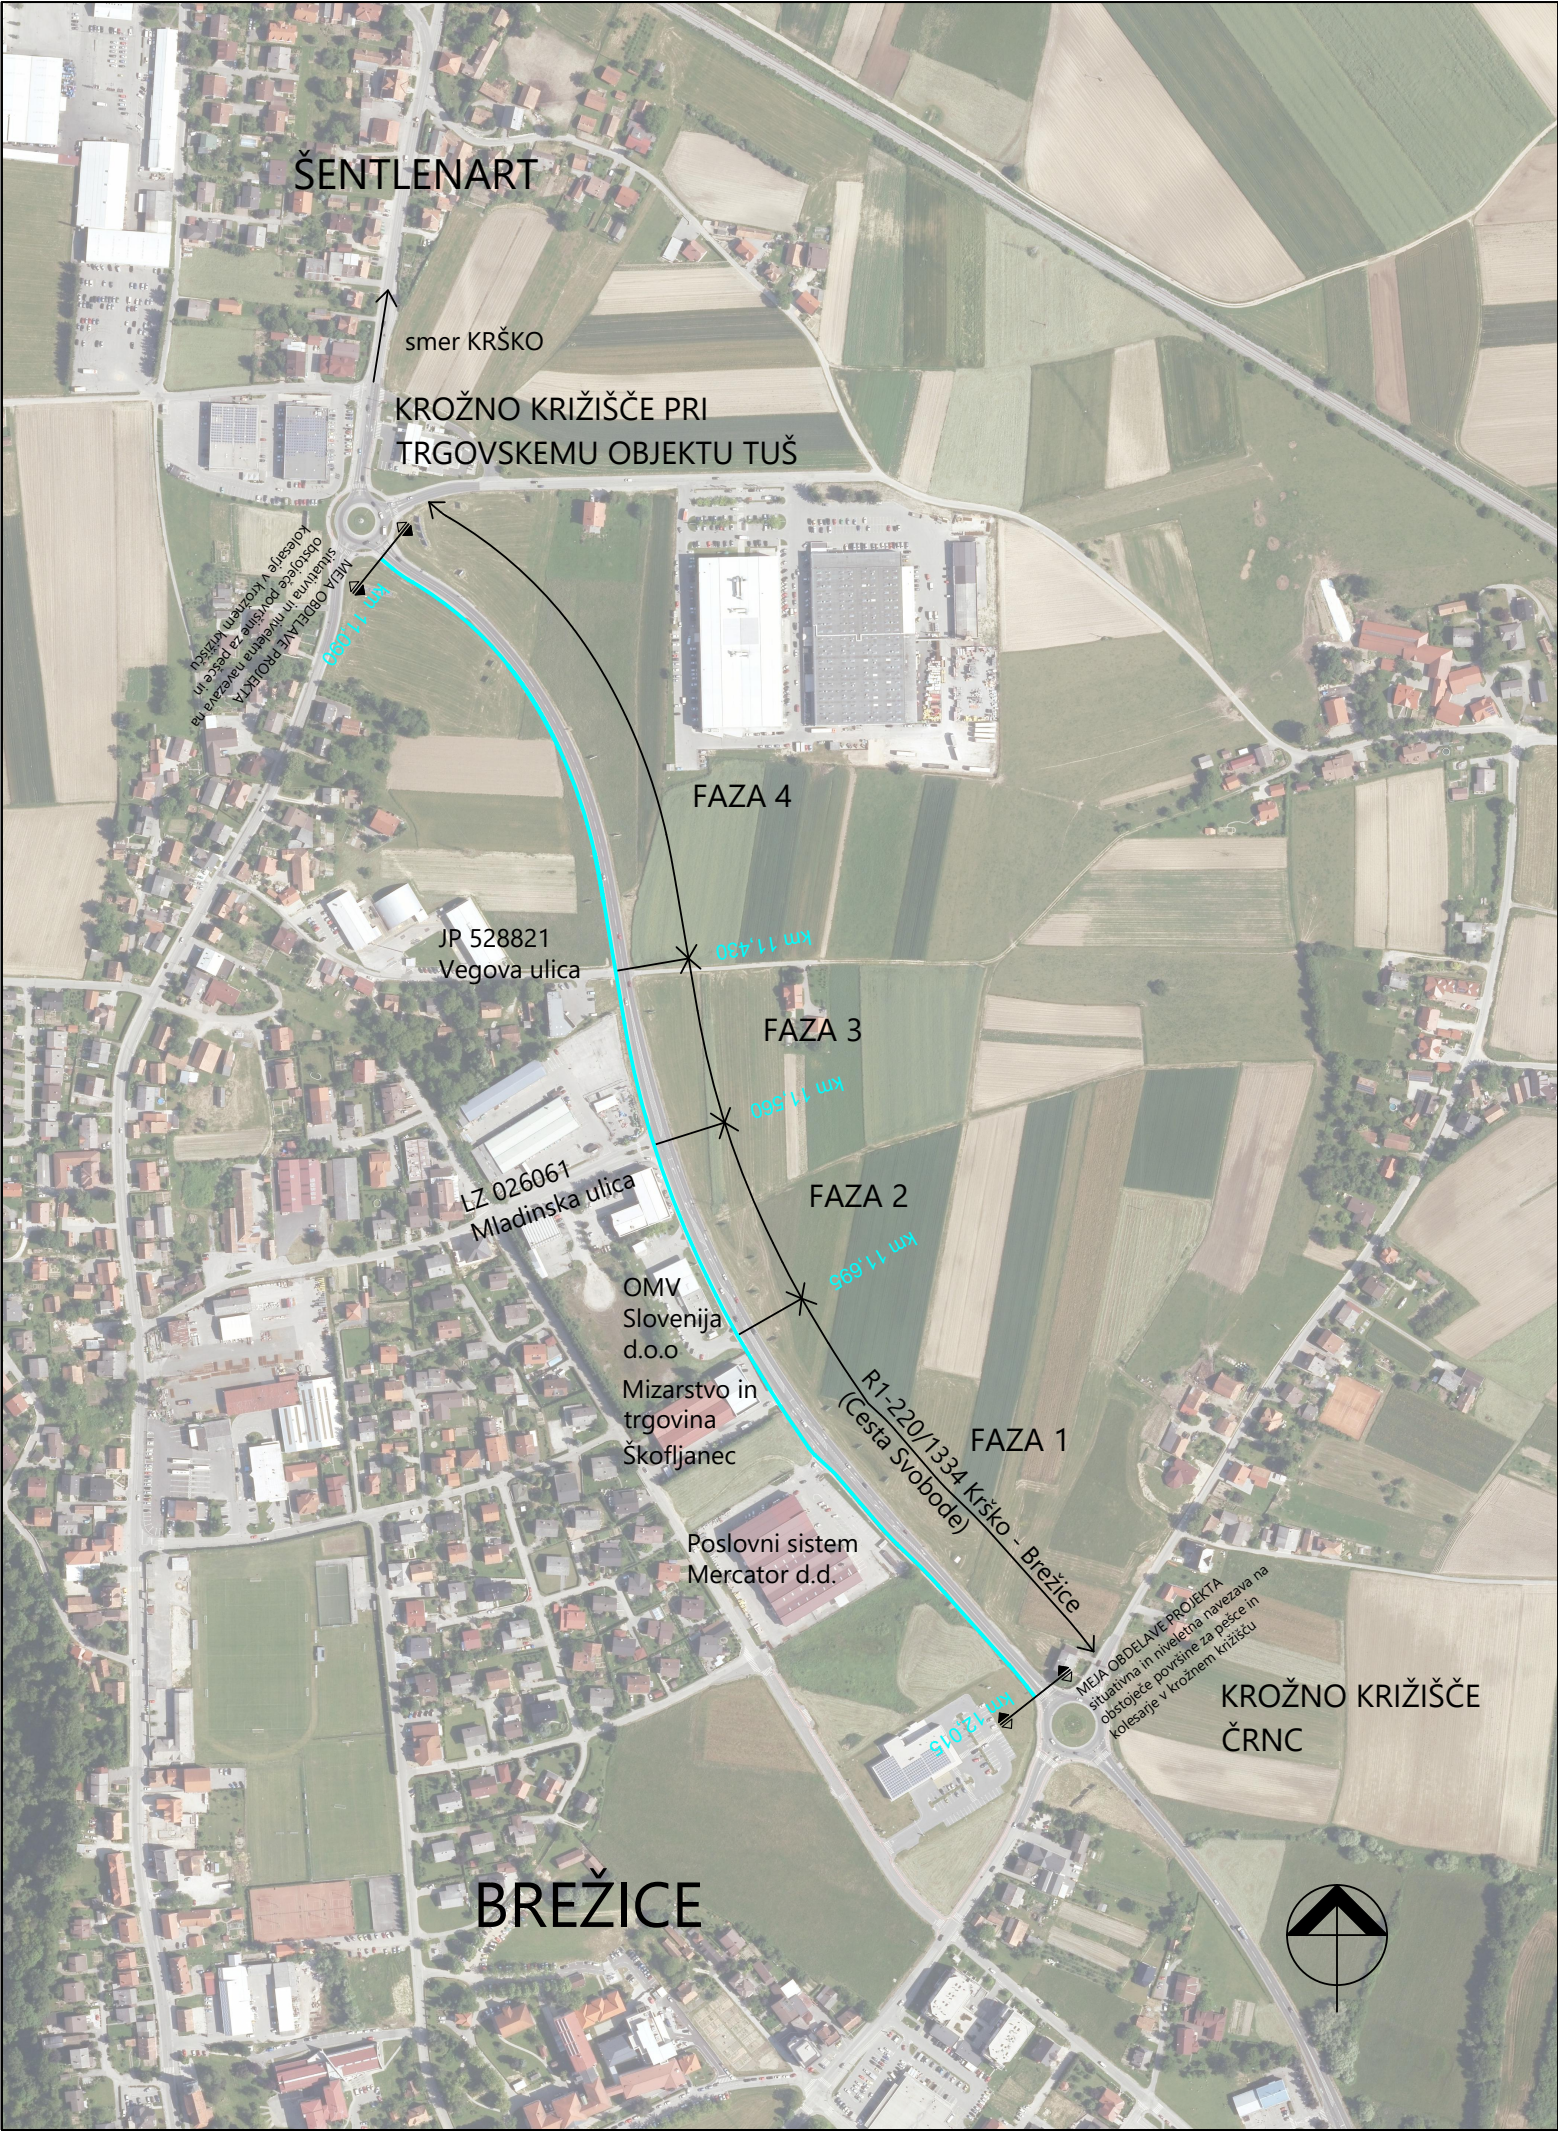


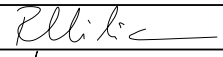

ACER Prostorsko načrtovanje, projektiranje in varstvo okolja Novo mesto, d.o.o.	naziv	ime in priimek	ident. št. IZS	podpis
	vodja projekta	mag. Radovan Nikić, univ.dipl.inž.grad.	G - 0324	
	poobl. inženir	Jernej Radovac, univ.dipl.inž.grad.	G - 3800	
	sodelavci:			
objekt:	Ureditev površin za promet kolesarjev in pešcev ob R1-220/1334 Krško - Brežice od km 11,090 do km 12,015		Št. proj.:	PR-R17/2018
faza:	PZI - projekt za izvedbo		Št. načrta:	PR-R17-1/2018
			Šifra CC:	
načrt:	0.2 VODILNI NAČRT GRADBENIŠTVA - PLOČNIK		datum:	maj 2019
opis risbe:	PREGLEDNA SITUACIJA		merilo:	1:5000
sprememba:	opis spremembe:	datum:	podpis:	
št. odseka:	arhivska št.:	faza/objekt:	šifra risbe:	
1334	0075.00	004.2105	G.101	
št. priloge:	1	avtor risbe:		Acer Novo mesto, d.o.o.
		ident. št. risbe:		PR-R17/2019-1