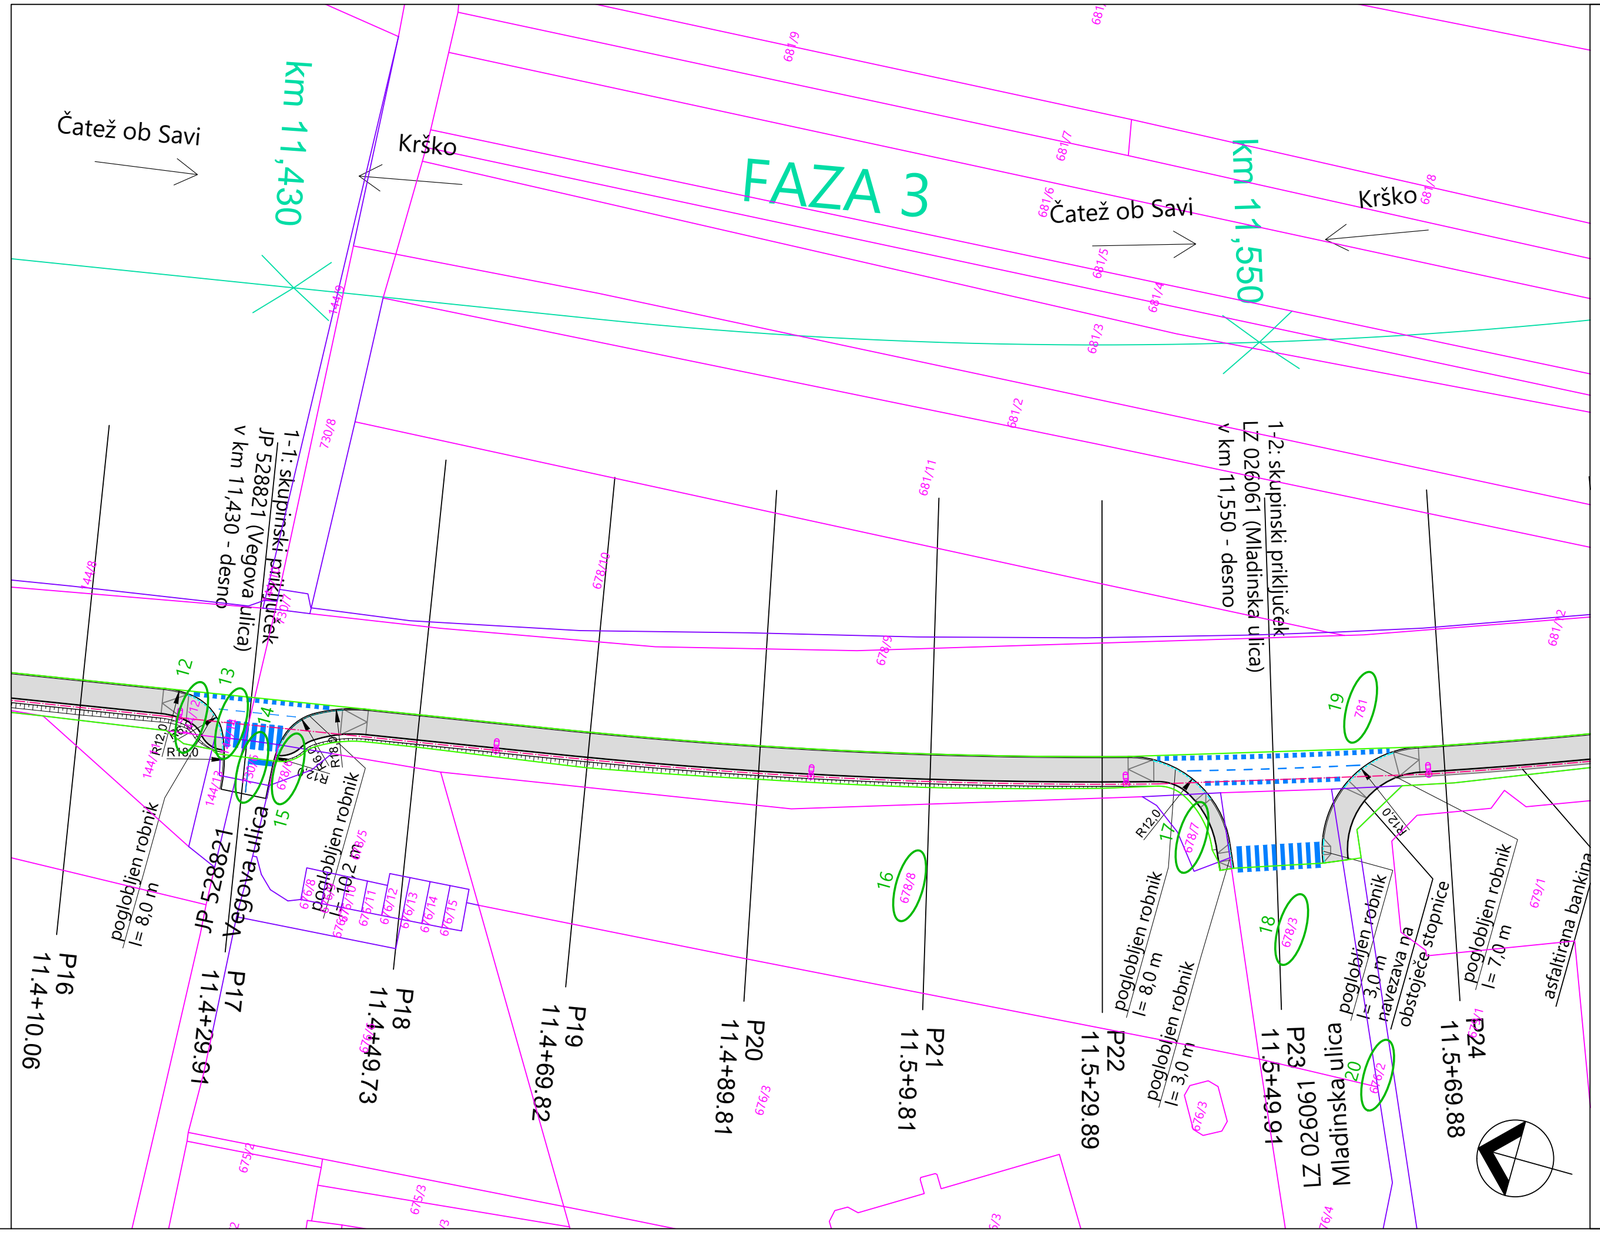

LEGENDA:

- neurejena parcelna meja
- urejena parcelna meja

	naziv	ime in priimek	ident. št. IZS	podpis
ACER *Prostorsko načrtovanje, projektiranje in varstvo okolja Novo mesto, d.o.o.*	vodja projekta	mag. Radovan Nikić, univ.dipl.inž.grad.	G - 0324	
	poobl. inženir	Jernej Radovac, univ.dipl.inž.grad.	G - 3800	
	sodelavci:			

objekt:	Ureditev površin za promet kolesarjev in pešcev ob R1-220/1334 Krško - Brežice od km 11,090 do km 12,015	Št. proj.:	PR-R17/2018
		Št. načrta:	PR-R17-1/2018
		Šifra CC:	
faza:	PZI - projekt za izvedbo	datum:	maj 2019
načrt:	0.2 VODILNI NAČRT GRADBENIŠTVA - PLOČNIK	merilo:	1:500
opis risbe:	KATASTRSKA SITUACIJA - LIST 2 (FAZA 3)		

spremeba:	opis spremembe:	datum:	podpis:

št. odseka:	arhivska št.:	faza/objekt:	šifra risbe:
1334	0075.00	004.2105	G.105

št. priloge:	5.2	avtor risbe:	Acer Novo mesto, d.o.o.
		ident. št. risbe:	PR-R17/2019-5.2