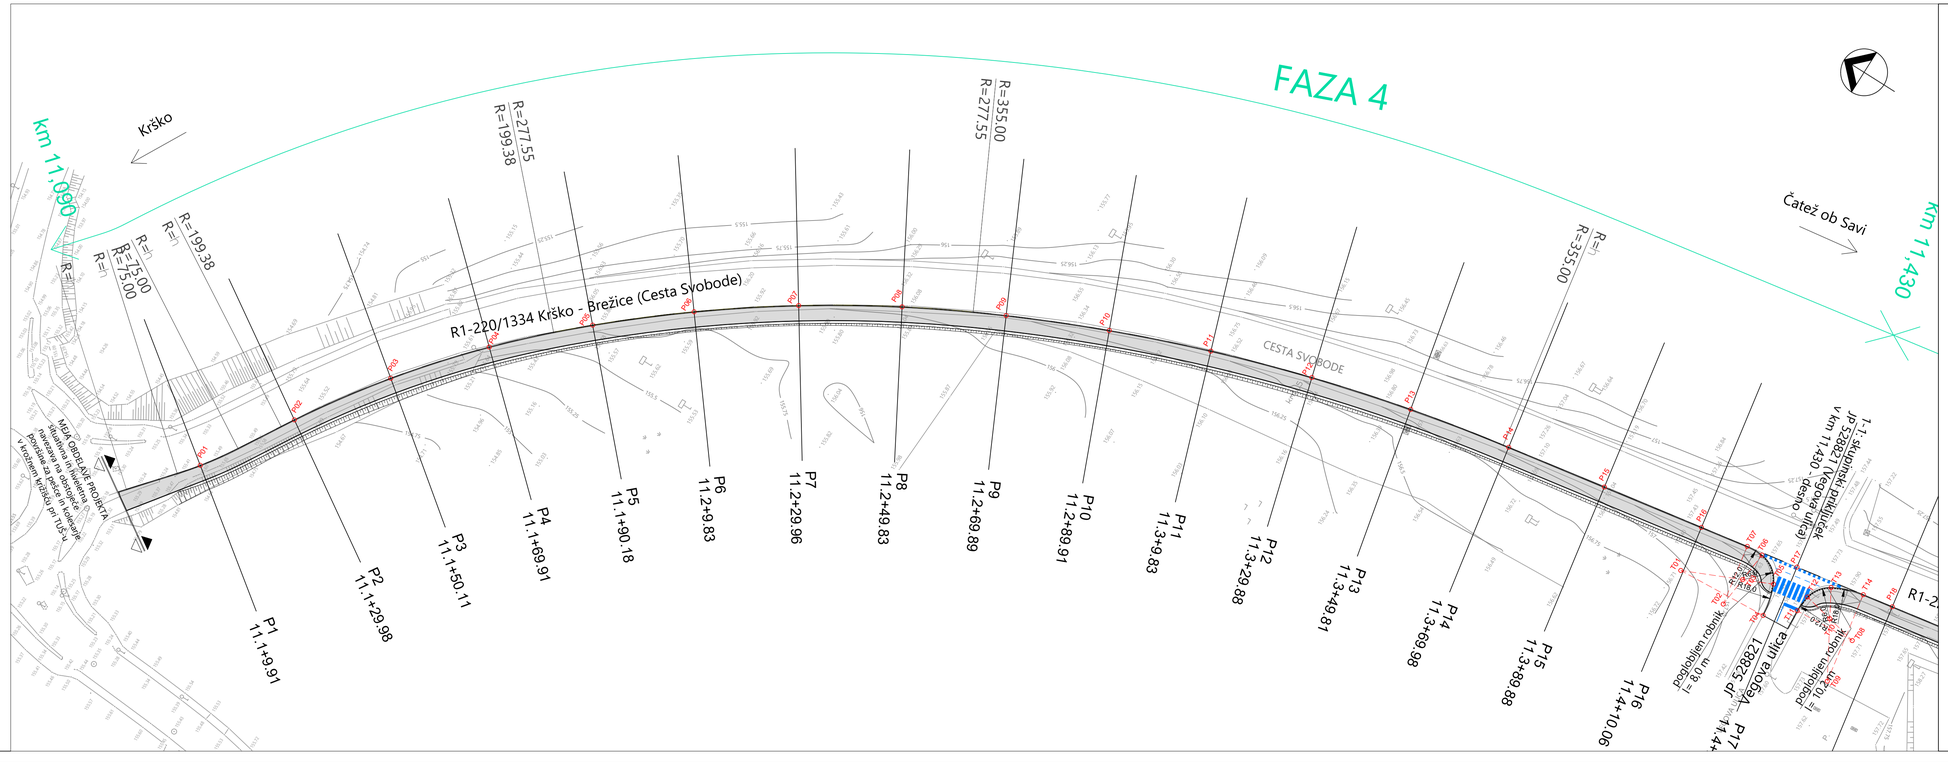

COORDINATES		
POINTS	EASTING	NORTHING
P01	546362.159	86157.100
P02	546379.196	86146.499
P03	546395.829	86135.133
P04	546411.001	86122.360
P05	546425.160	86107.828
P06	546437.733	86092.745
P07	546449.470	86076.415
P08	546459.870	86059.500
P09	546469.125	86041.729
P10	546477.283	86023.461
P11	546484.364	86004.867
P12	546490.432	85985.766
P13	546495.396	85966.466
P14	546499.291	85946.680
P15	546502.648	85927.071
P16	546506.053	85907.181
P17	546509.413	85887.614
P18	546512.747	85868.076

COORDINATES		
POINTS	EASTING	NORTHING
T01	546496.947	85906.116
T02	546495.841	85895.776
T03	546501.808	85895.145
T04	546498.091	85888.153
T05	546504.238	85889.659
T06	546507.774	85894.514
T07	546507.669	85897.800
T08	546503.155	85871.111
T09	546493.997	85870.989
T10	546504.393	85876.982
T11	546502.350	85883.084
T12	546505.631	85882.853
T13	546509.591	85879.979
T14	546511.739	85874.026

ACER
Prostorsko načrtovanje, projektiranje in varstvo okolja Novo mesto, d.o.o.

	naziv	ime in priimek	ident. št. IZS	podpis
	vodja projekta	mag. Radovan Nikić, univ.dipl.inž.grad.	G - 0324	
	poobl. inženir	Jernej Radovac, univ.dipl.inž.grad.	G - 3800	
	sodelavci:			

objekt:	Ureditev površin za promet kolesarjev in pešcev ob R1-220/1334 Krško - Brežice od km 11,090 do km 12,015	Št. proj:-	PR-R17/2018
		Št. načrta:	PR-R17-1/2018
		Šifra CC:	
faza:	PZI - projekt za izvedbo	datum:	maj 2019
načrt:	0.2 VODILNI NAČRT GRADBENIŠTVA - PLOČNIK	merilo:	1:500
opis risbe:	ZAKOLIČBENA SITUACIJA - LIST 1 (FAZA 4)		

spremenba:	opis spremembe:	datum:	podpis:

št. odseka:	arhivska št.:	faza/objekt:	šifra risbe:
1334	0075.00	004.2105	G.106

št. priloge:	6.1	avtor risbe: Acer Novo mesto, d.o.o.
		ident. št. risbe: PR-R17/2019-6.1