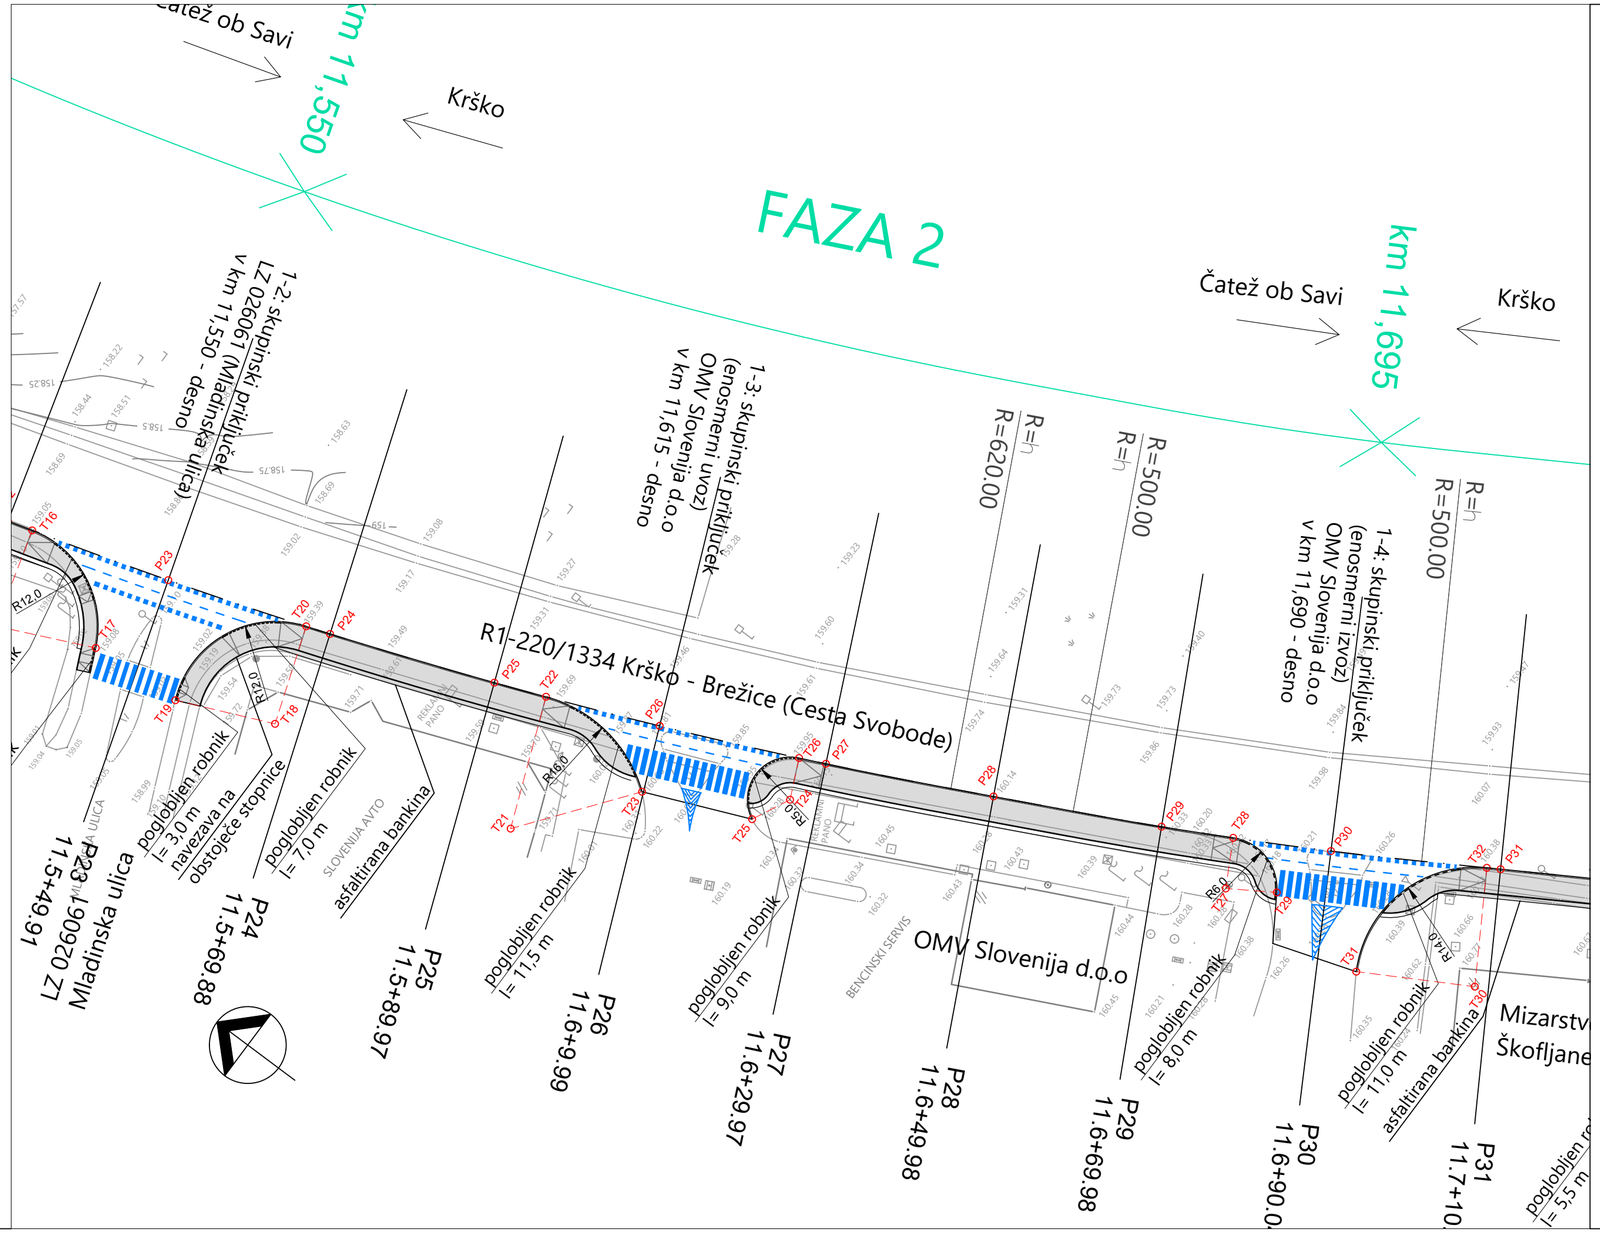

COORDINATES		
POINTS	EASTING	NORTHING
P23	546535.242	85770.552
P24	546541.544	85751.597
P25	546548.510	85732.761
P26	546556.048	85714.218
P27	546564.167	85695.956
P28	546572.862	85677.935
P29	546581.814	85660.050
P30	546591.424	85642.443
P31	546601.622	85625.250

COORDINATES		
POINTS	EASTING	NORTHING
T16	546530.360	85786.815
T17	546523.783	85772.596
T18	546529.248	85750.445
T19	546524.468	85761.452
T20	546540.590	85754.366
T21	546535.950	85720.986
T22	546550.809	85726.922
T23	546548.639	85711.240
T24	546558.274	85696.796
T25	546553.781	85698.990
T26	546562.820	85698.877
T27	546580.524	85649.686
T28	546585.799	85652.544
T29	546583.736	85644.618
T30	546588.789	85619.425
T31	546581.877	85631.600
T32	546600.789	85626.636

ACER
Prostorsko načrtovanje, projektiranje in varstvo okolja Novo mesto, d.o.o.

naziv	ime in priimek	ident. št. IZS	podpis
vodja projekta	mag. Radovan Nikić, univ.dipl.inž.grad.	G - 0324	
poobl. inženir	Jernej Radovac, univ.dipl.inž.grad.	G - 3800	
sodelavci:			

objekt:	Ureditev površin za promet kolesarjev in pešcev ob R1-220/1334 Krško - Brežice od km 11,090 do km 12,015	Št. proj.:	PR-R17/2018
		Št. načrta:	PR-R17-1/2018
		Šifra CC:	
faza:	PZI - projekt za izvedbo	datum:	maj 2019
načrt:	0.2 VODILNI NAČRT GRADBENIŠTVA - PLOČNIK	merilo:	1:500
opis risbe:	ZAKOLIČBENA SITUACIJA - LIST 3 (FAZA 2)		

spremeba:	opis spremembe:	datum:	podpis:

št. odseka:	arhivska št.:	faza/objekt:	šifra risbe:
1334	0075.00	004.2105	G.106

št. priloge:	6.3	avtor risbe:	Acer Novo mesto, d.o.o.
		ident. št. risbe:	PR-R17/2019-6.3