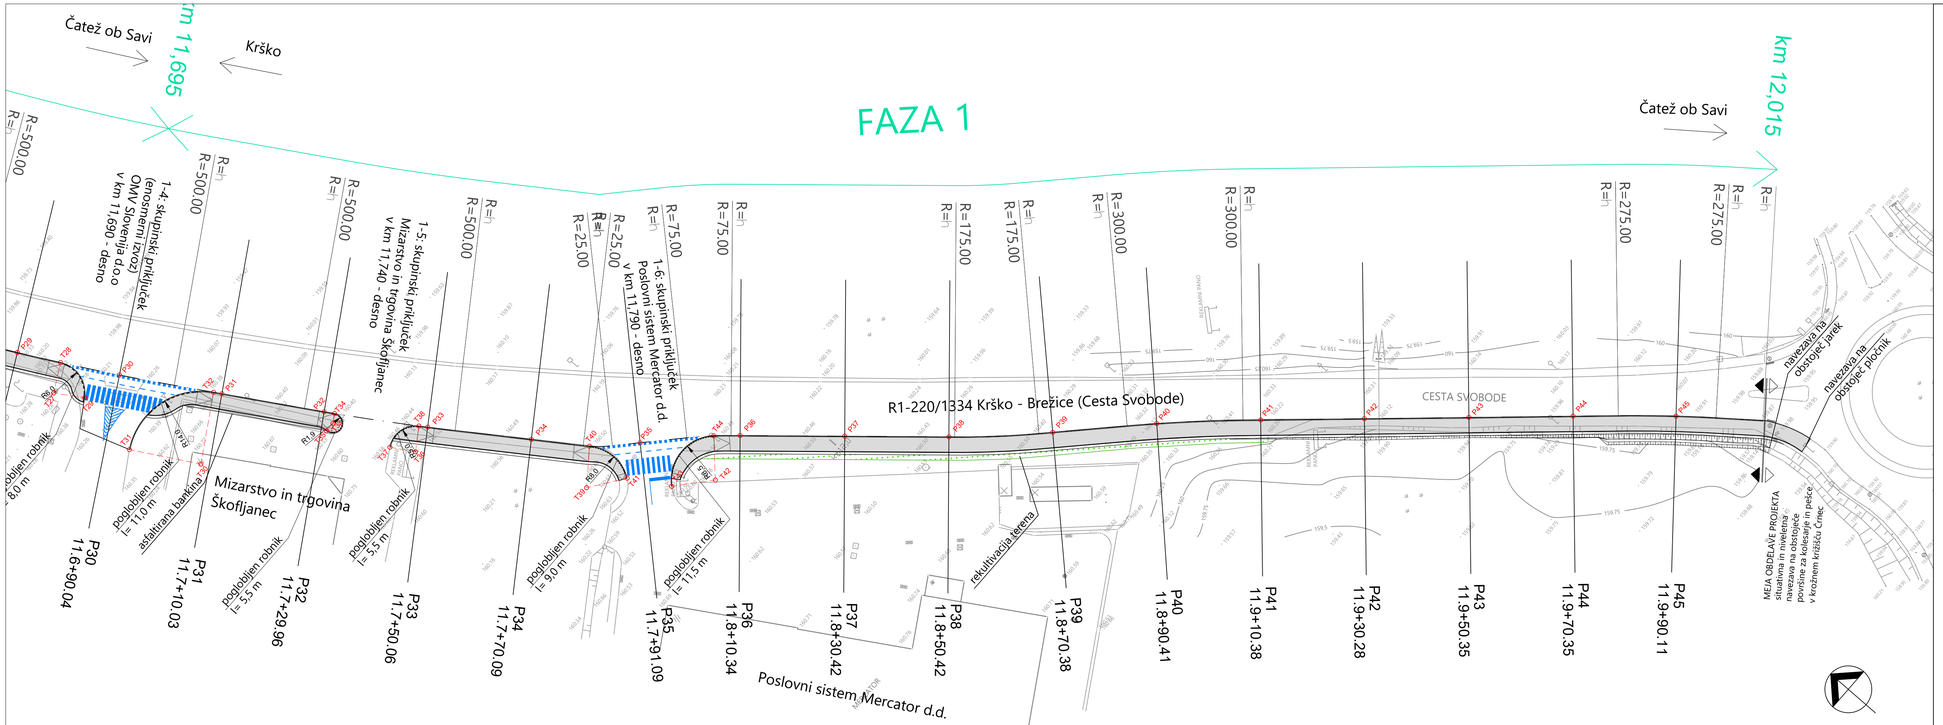

COORDINATES		
POINTS	EASTING	NORTHING
P29	546581.814	85660.050
P30	546591.424	85642.443
P31	546601.622	85625.250
P32	546611.890	85608.171
P33	546622.722	85591.246
P34	546634.005	85574.688
P35	546647.251	85558.527
P36	546660.891	85544.970
P37	546673.988	85529.743
P38	546687.019	85514.580
P39	546700.765	85500.123
P40	546715.147	85486.172
P41	546728.775	85471.587
P42	546742.026	85456.739
P43	546755.389	85441.764
P44	546768.704	85426.843
P45	546781.686	85411.946

COORDINATES		
POINTS	EASTING	NORTHING
T27	546580.524	85649.686
T28	546585.799	85652.544
T29	546583.736	85644.618
T30	546588.789	85619.425
T31	546581.877	85631.600
T32	546600.789	85626.636
T33	546611.335	85605.444
T34	546612.952	85606.442
T35	546609.435	85605.445
T36	546617.615	85589.895
T37	546615.058	85594.192
T38	546621.782	85592.658
T39	546633.982	85560.611
T40	546640.363	85565.435
T41	546640.478	85555.941
T42	546651.333	85542.945
T43	546644.903	85548.504
T44	546657.524	85548.769

ACER
Prostorsko načrtovanje, projektiranje in varstvo okolja Novo mesto, d.o.o.

	naziv	ime in priimek	ident. št. IZS	podpis
	vodja projekta	mag. Radovan Nikić, univ.dipl.inž.grad.	G - 0324	
	pooblaščeni inženir	Jernej Radovac, univ.dipl.inž.grad.	G - 3800	
	sodelavci:			

objekt:	Ureditev površin za promet kolesarjev in pešcev ob R1-220/1334 Krško - Brežice od km 11,090 do km 12,015	Št. proj.:	PR-R17/2018
		Št. načrta:	PR-R17-1/2018
		Šifra CC:	
faza:	PZI - projekt za izvedbo	datum:	maj 2019
načrt:	0.2 VODILNI NAČRT GRADBENIŠTVA - PLOČNIK	merilo:	1:500
opis risbe:	ZAKOLIČBENA SITUACIJA - LIST 4 (FAZA 1)		

spremenba:	opis spremembe:	datum:	podpis:

št. odseka:	arhivska št.:	faza/objekt:	šifra risbe:
1334	0075.00	004.2105	G.106

št. priloge:	6.4	avtor risbe: Acer Novo mesto, d.o.o.
		ident. št. risbe: PR-R17/2019-6.4