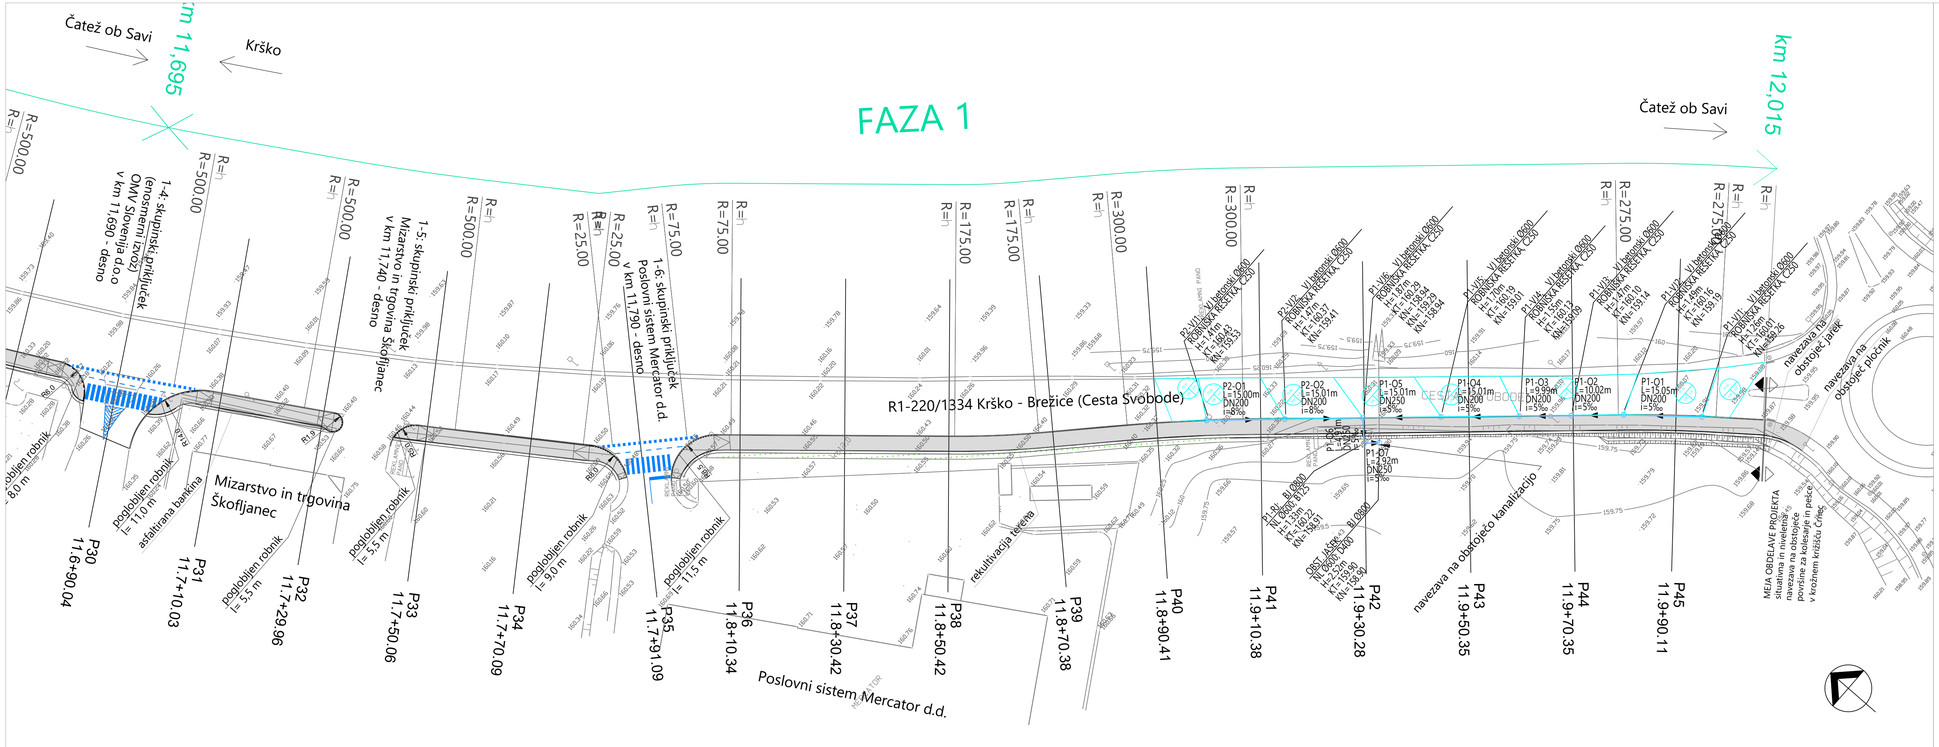

LEGENDA:

VODI GOSPODARSKE JAVNE INFRASTRUKTURE	PREDVIDENO
KANALIZACIJSKO OMREŽJE - PADAVINSKA KANALIZACIJA	

ACER
Prostorsko načrtovanje, projektiranje in varstvo okolja Novo mesto, d.o.o.

	naziv	ime in priimek	ident. št. IZS	podpis
	vodja projekta	mag. Radovan Nikić, univ.dipl.inž.grad	G - 0324	
	pooblj. inženir	mag. ZORAN GAJŠKI, univ. dipl. gosp. inž.	G - 3043	
	sodelavci:			

objekt:	Ureditev površin za promet kolesarjev in pešcev ob R1-220/1334 Krško - Brežice od km 11,090 do km 12,015	Št. proj: Št. načrta: Šifra CC:	PR-R17/2018 PR-R17-1/2018
faza:	PZI - projekt za izvedbo	datum:	maj 2019
načrt:	0.2 VODILNI NAČRT GRADBENIŠTVA - PLOČNIK	merilo:	1:500
opis risbe:	SITUACIJA ODVODNJAVANJA - LIST 2 (FAZA 1)		

spremenba:	opis spremembe:	datum:	podpis:

št. odseka:	arhivska št.:	faza/objekt:	šifra risbe:
1334	0075.00	004.2105	G.121

št. priloge:	7.2	avtor risbe:	Acer Novo mesto, d.o.o.
		ident. št. risbe:	PR-R17/2019-7.2