




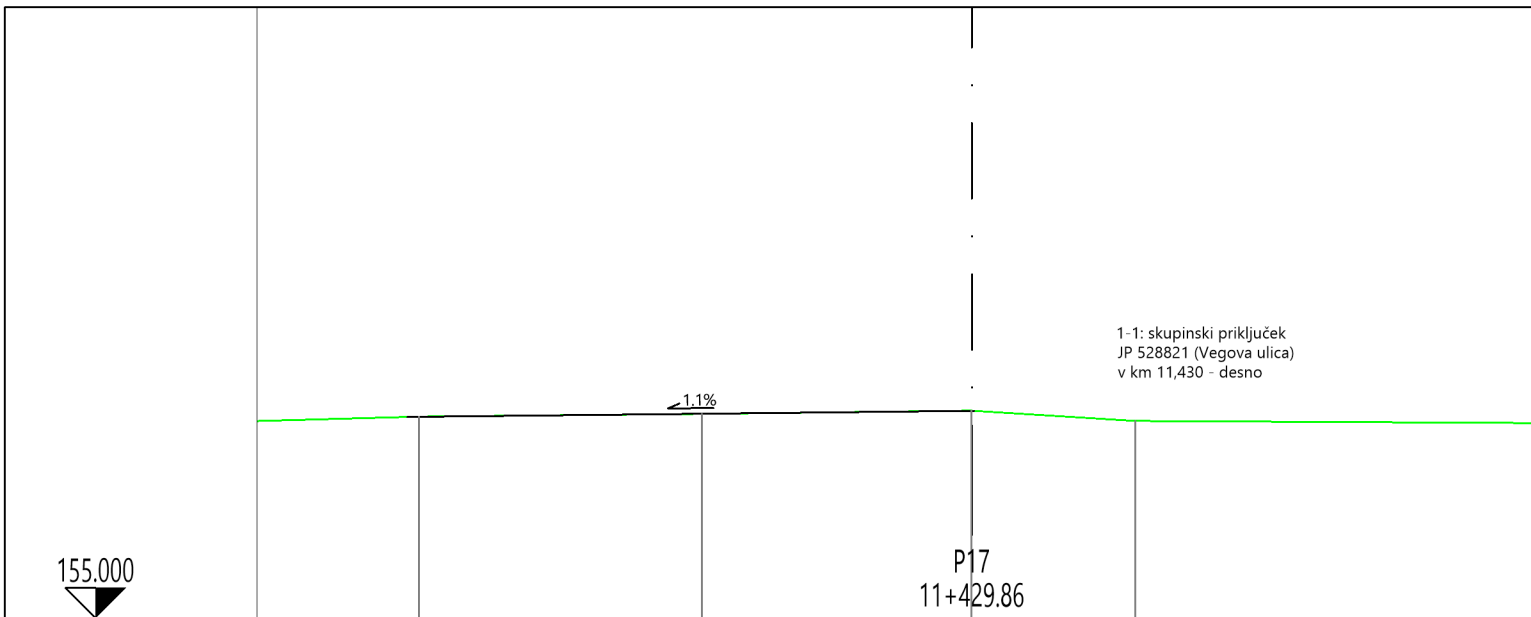

CESTISCE	
OD.OSI	
TEREN	7.313 157.67 3.574 157.703 0.000 157.765 2.160 157.610
OD.OSI	

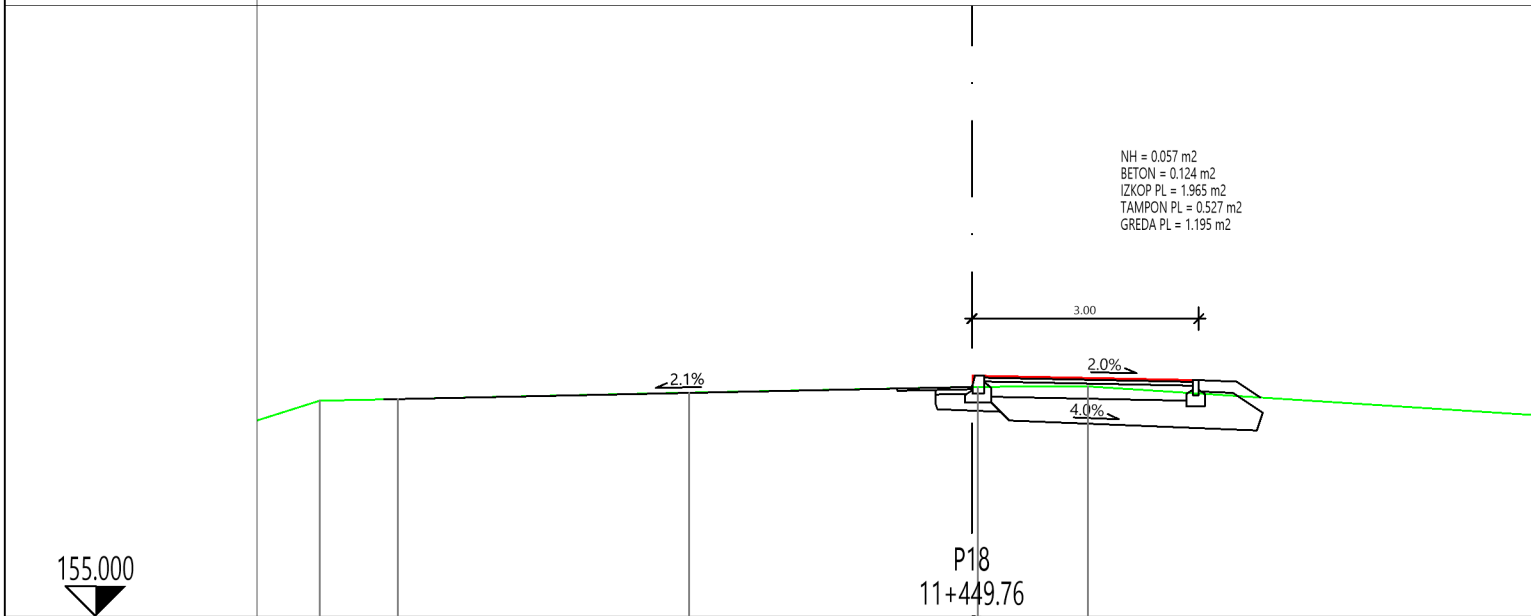


CESTISCE	
OD.OSI	
TEREN	8.629 157.850 7.590 157.872 3.738 157.957 0.000 158.032 1.538 158.039 3.000 158.123 3.500 158.102
OD.OSI	

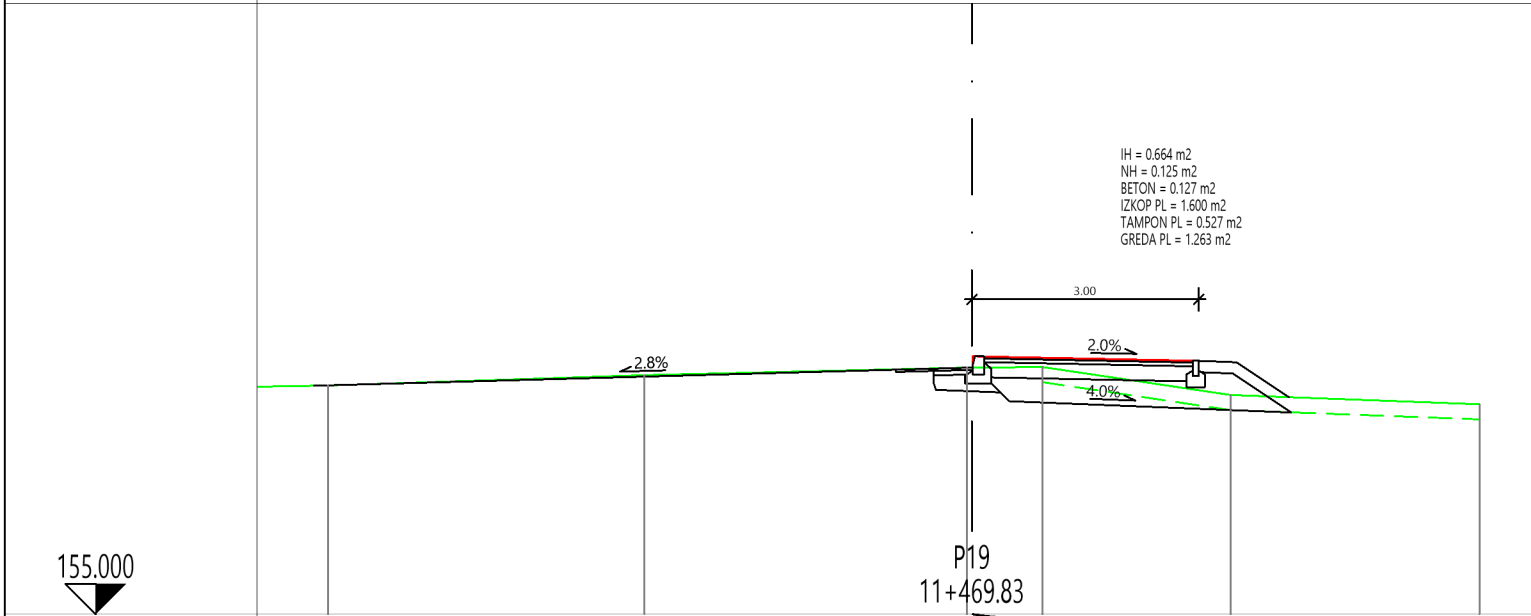


CESTISCE	
OD.OSI	
TEREN	8.516 158.025 4.331 158.162 0.000 158.269 0.933 158.269 3.424 157.899 3.000 158.352 3.500 158.332 6.714 157.777
OD.OSI	




CESTISCE	
OD.OSI	
TEREN	4.712 158.391 0.000 158.518 0.371 158.528 1.457 158.500 3.000 158.608 3.500 158.508 6.909 158.057
OD.OSI	

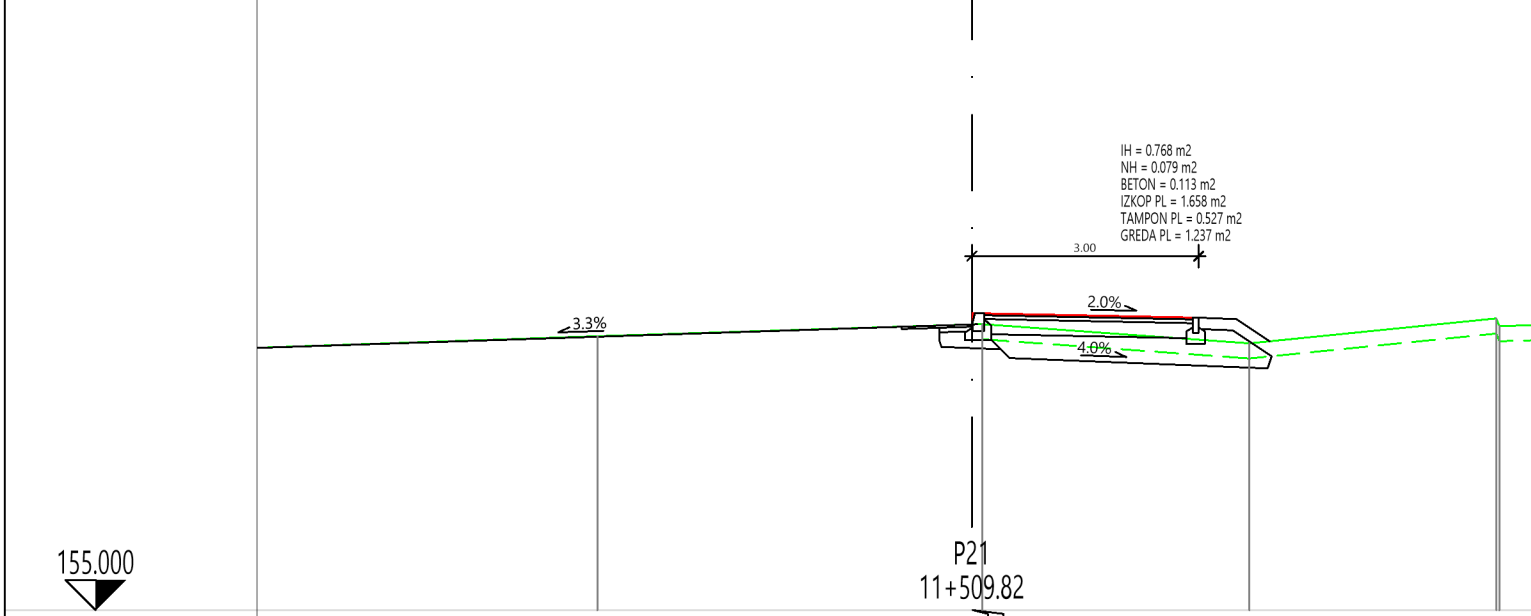



CESTISCE	
OD.OSI	
TEREN	4.956 158.624 0.000 158.629 0.750 158.649 3.671 158.629 3.000 158.869 3.500 158.849 6.937 158.851
OD.OSI	

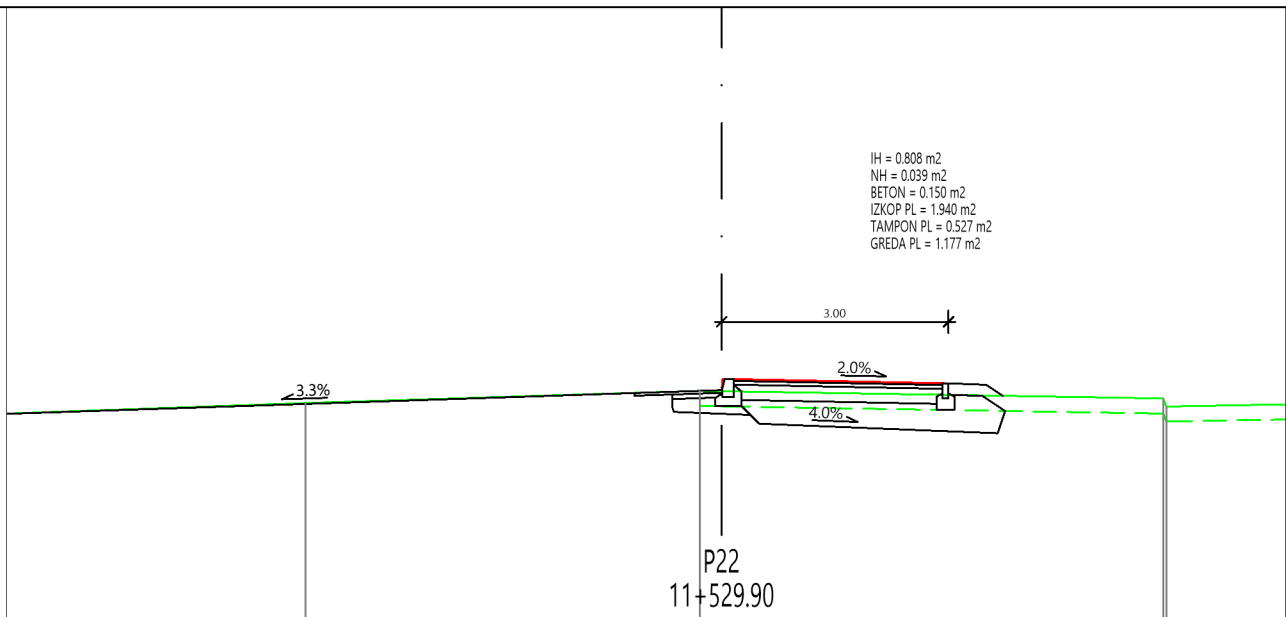

CESTISCE	
OD.OSI	
TEREN	5.507 159.847 0.289 159.008 0.000 159.003 1.911 159.107 3.000 159.107 3.500 159.087 5.862 159.807
OD.OSI	

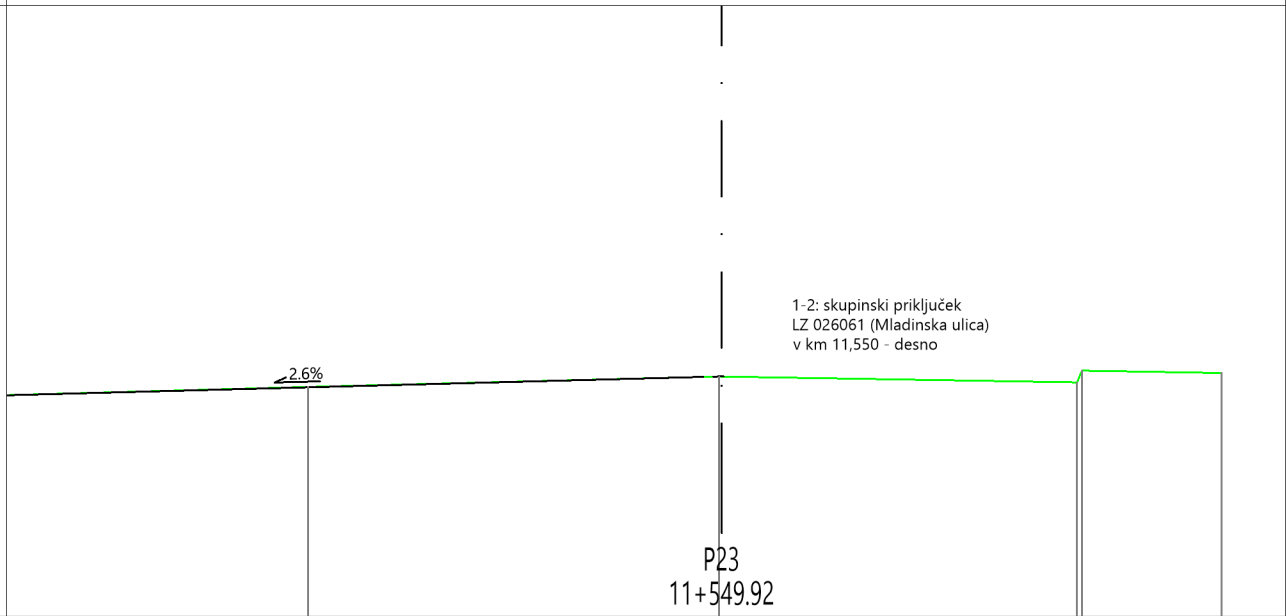

CESTISCE	
OD.OSI	
TEREN	5.472 159.002 0.000 159.170 4.703 159.283 6.611 159.217
OD.OSI	

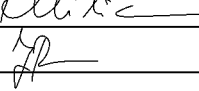  ACER <i>Prostorsko načrtovanje, projektiranje in varstvo okolja Novo mesto, d.o.o.</i>	naziv	ime in priimek	ident. št. IZS	podpis
	vodja projekta	mag. Radovan Nikić, univ.dipl.inž.grad	G - 0324	
	poobl. inženir	Jernej Radovac, univ.dipl.inž.grad.	G - 3800	
	sodelavci:			
objekt:	Ureditev površin za promet kolesarjev in pešcev ob R1-220/1334 Krško - Brežice od km 11,090 do km 12,015		št. proj.:	PR-R17/2018
			št. načrta:	PR-R17-1/2018
			šifra CC:	
faza:	PZI - projekt za izvedbo		datum:	maj 2019
načrt:	0.2 VODILNI NAČRT GRADBENIŠTVA - PLOČNIK		menilo:	1:100
opis risbe:	PREČNI PREREZI OD P17 DO P23 (FAZA 3)			
sprememba:	opis spremembe:		datum:	podpis:
št. odseka:	arhivska št.:	faza/objekt:	šifra risbe:	
1334	0075.00	004.2105	G.132	
št. priloge:	9.3	avtor risbe: Acer Novo mesto, d.o.o.		
		ident. št. risbe: PR-R17/2019-9.3		