


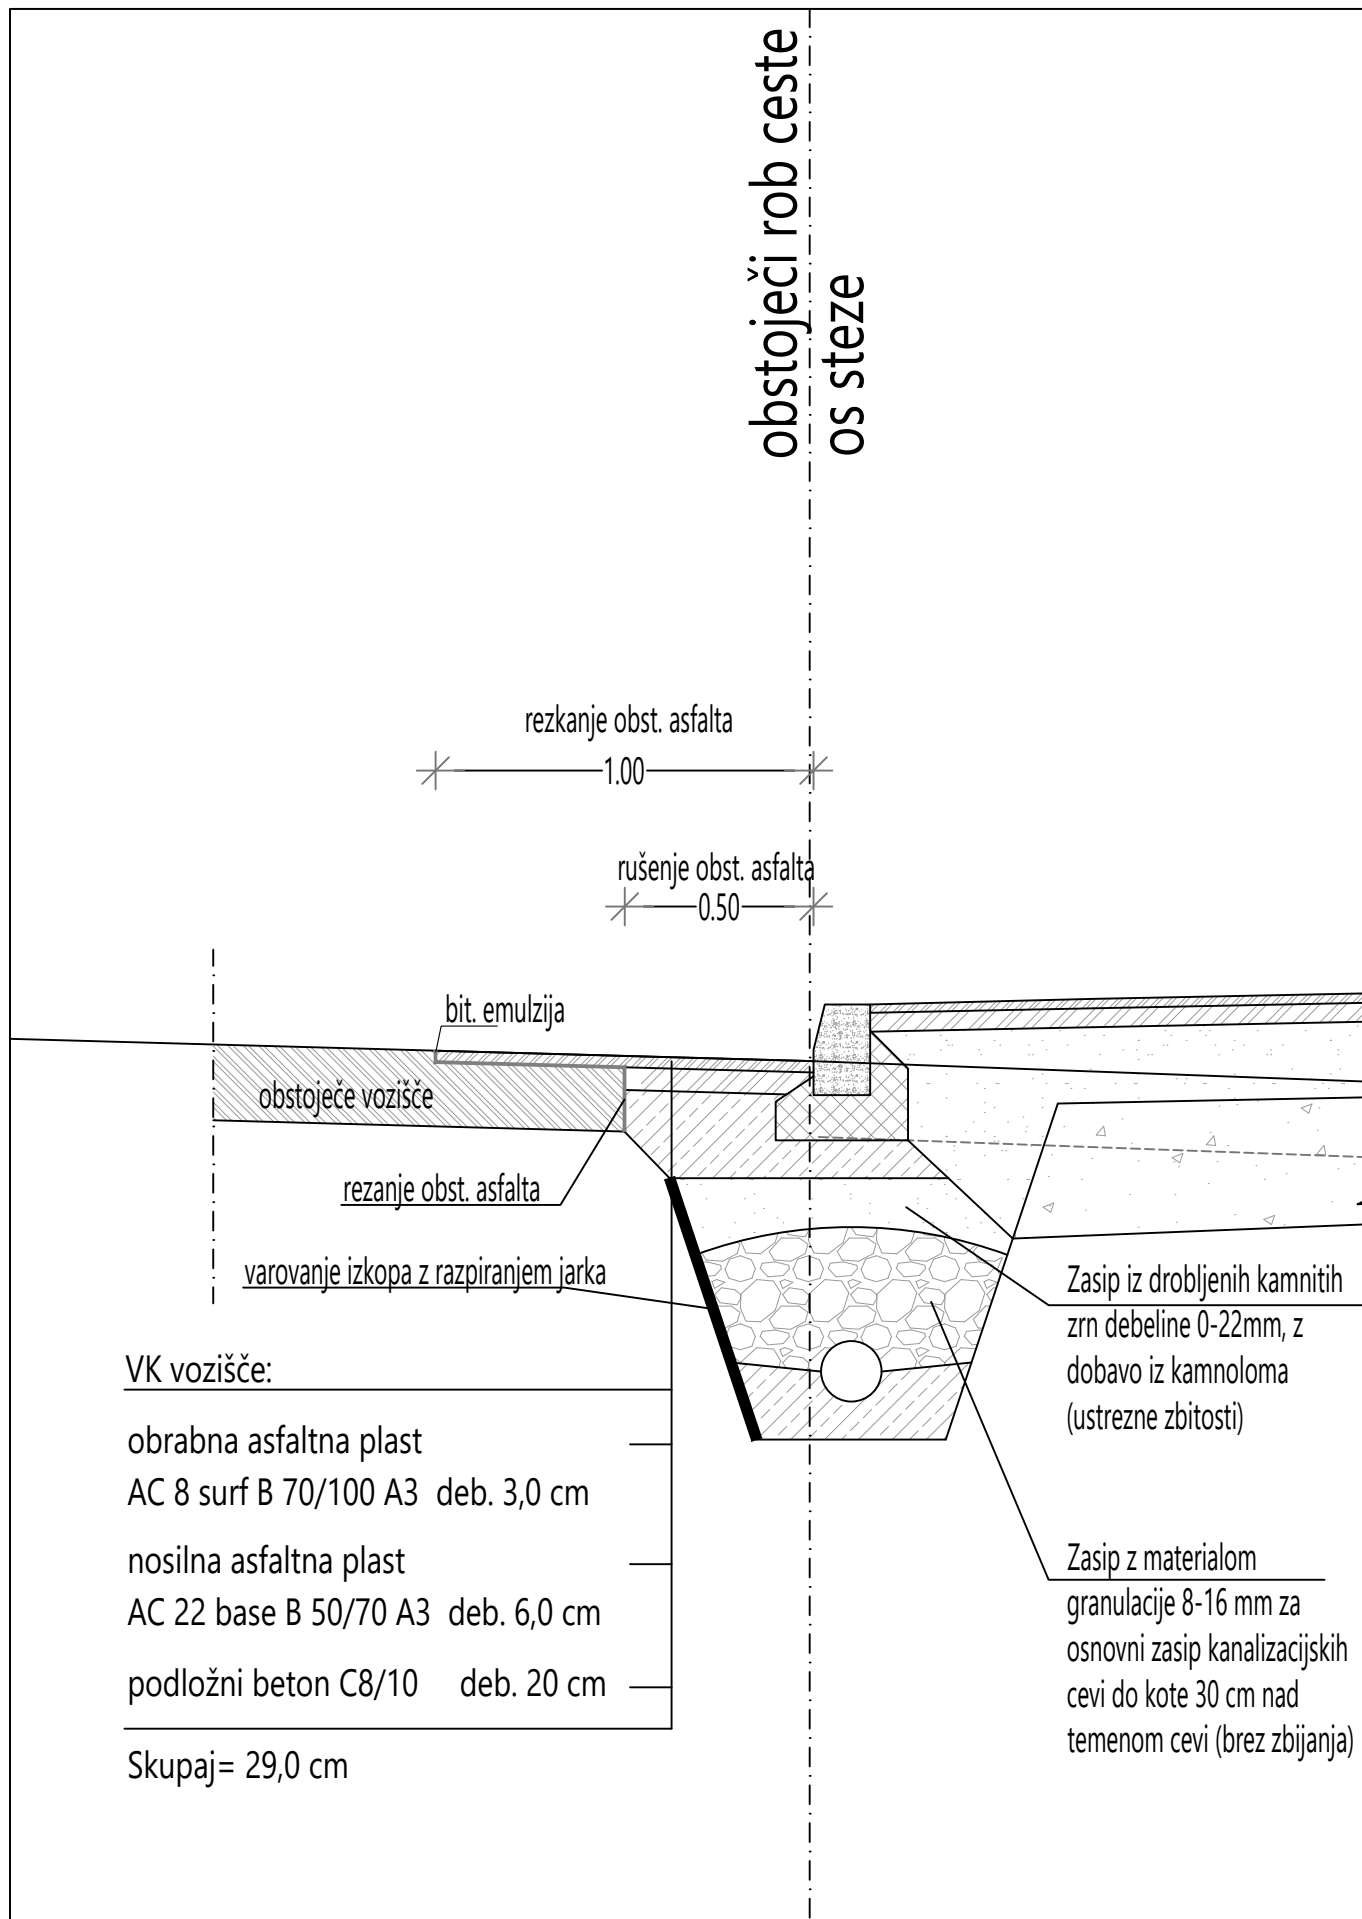

investitor:	Občina Brežice, Cesta prvih borcev 18, 8250 Brežice				naslov karte: DETAJL VZDOLŽNE NAVEZAVE NOVIH ASFALJNIH POVRŠIN NA OBSTOJEČE			projektant:  <i>Prostorsko načrtovanje, projektiranje in varstvo okolja Novo mesto, d.o.o.</i>	
naloga:	Ureditev površin za promet kolesarjev in pešcev ob R1-220/1334 Krško - Brežice od km 11,090 do km 12,015								
načrt:	0/2 VODILNI NAČRT GRADBENIŠTVA - CESTA								
faza:	projekt za izvedbo - PZI								
št. projekta:	PR-R17/2018	št. načrta:	PR-R17-1/2018	datum:	maj 2019	merilo:	1:20	list:	G.11.1