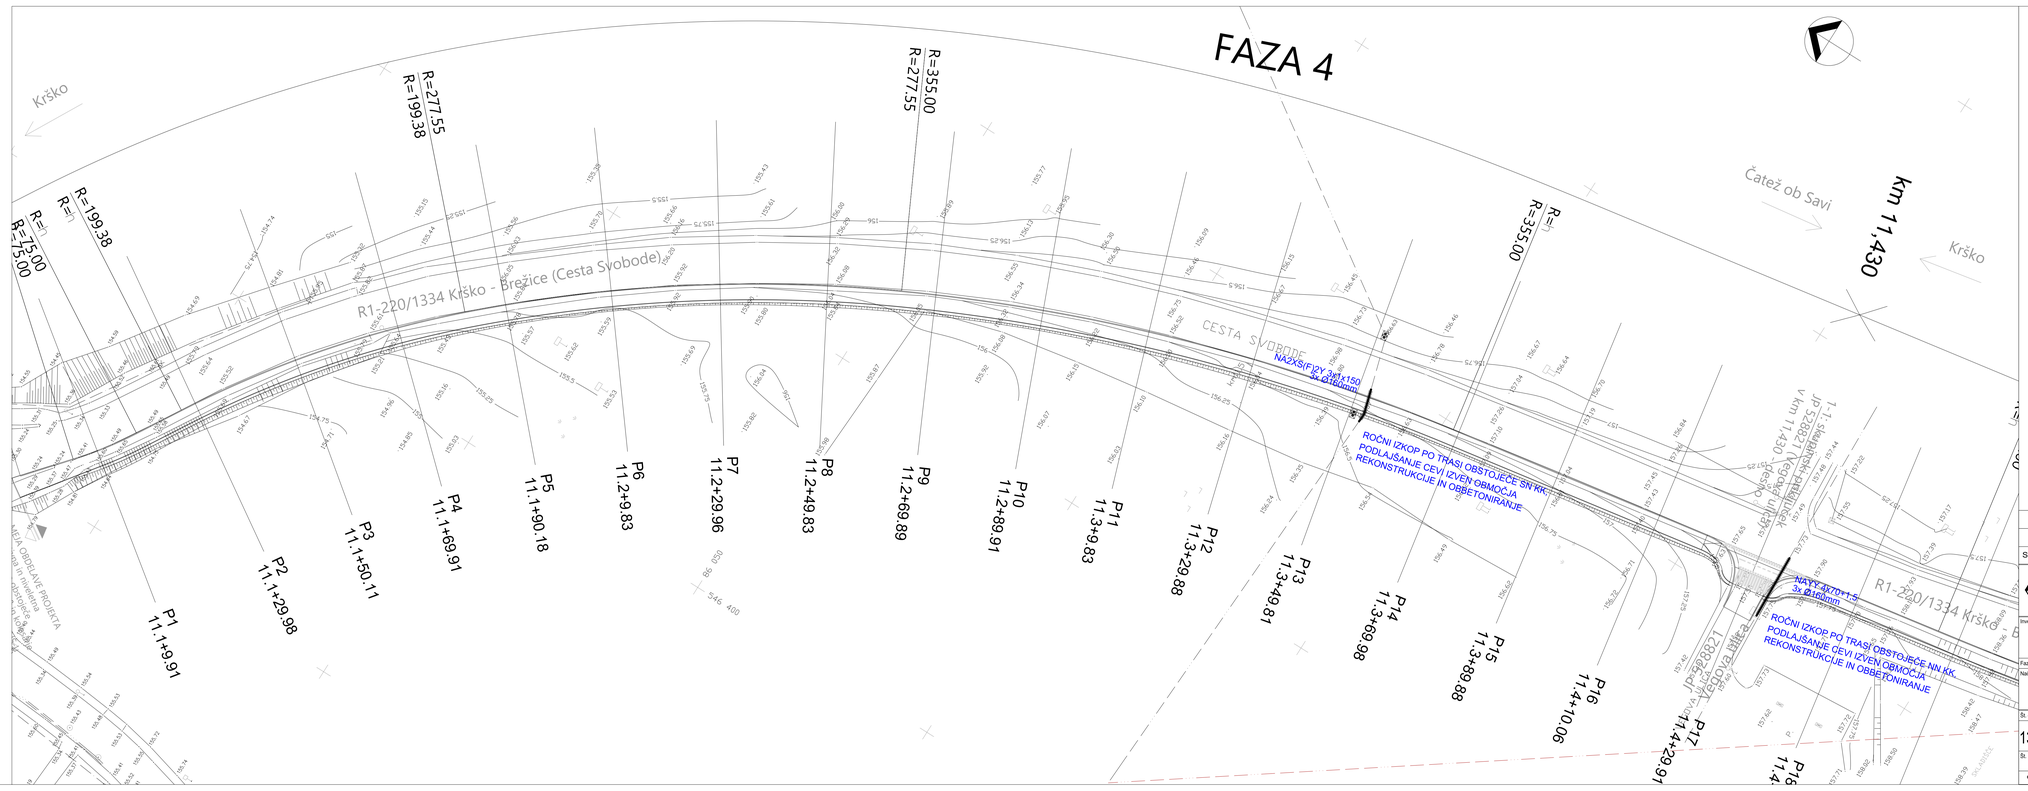

LEGENDA:

VODI GOSPODARSKE JAVNE INFRASTRUKTURE	PREDVIDENO
SN in NN kabelska kanalizacija - ročni izkop	

Spremeba:	Opis spremembe:	Datum:	Podpis:

PROJEKTIRANJE IN TEHNIČNO SVETOVANJE
FORM d.o.o., PE NOVO MESTO,
Ljubljanska c. 26, 8000 NOVO MESTO
IDENTIFIKACIJSKA ŠTEVILKA PODJETJA: 1391
Tel.: +386 (7) 3 78 080; Fax: +386 (7) 3 78 081; e_mail: form@siol.net

	Ime in priimek	ID številka	Podpis
OVP:	mag. RADOVAN NIKIĆ, u.d.i.g.	G-0324	
OP:	MIRAN ŠERBEC u.d.i.e.	E-0810	
Projektant:	MIRAN ŠERBEC u.d.i.e.	E-0810	
Odgovaren:	BOJAN ŠERBEC u.d.i.e.	E-0815	

Investitor:
OBČINA BREŽICE
Cesta prvih borcev 18, 8250 BREŽICE

Objekt:
Ureditev površin za promet kolesarjev in pešcev ob R1-220/1334 Krško - Brežice od km 11,090 do km 12,015

Št. projekta:	PR-R17/2018
Št. načrta:	EI-190523
Šifra CC:	2112

Faza:	PZI	Merilo:	1:500	Datum:	maj 2019
Načrt:	NAČRT ELEKTRIČNIH INSTALACIJ IN ELEKTRIČNE OPREME	Vrsta načrta:	SITUACIJA	Opis risbe:	ZAŠČITA SN IN NN VODOV

Št. odseka:	Arhivska številka:	Faza″objekt:	Šifra risbe:	Črtna koda arhiva:
1334	0075.00	004.2263	G.302	

Št. priloge:	G.2.1	Avtor risbe:	FORM d.o.o., PE NOVO MESTO, Ljubljanska c. 26
		Ident. št. risbe:	EI-180684

OPOMBA : Brez naše odobritve ta načrt ne sme biti kopiran in razmnoževan, prav tako ne sme biti dan na razpolago tretjim osebam!