


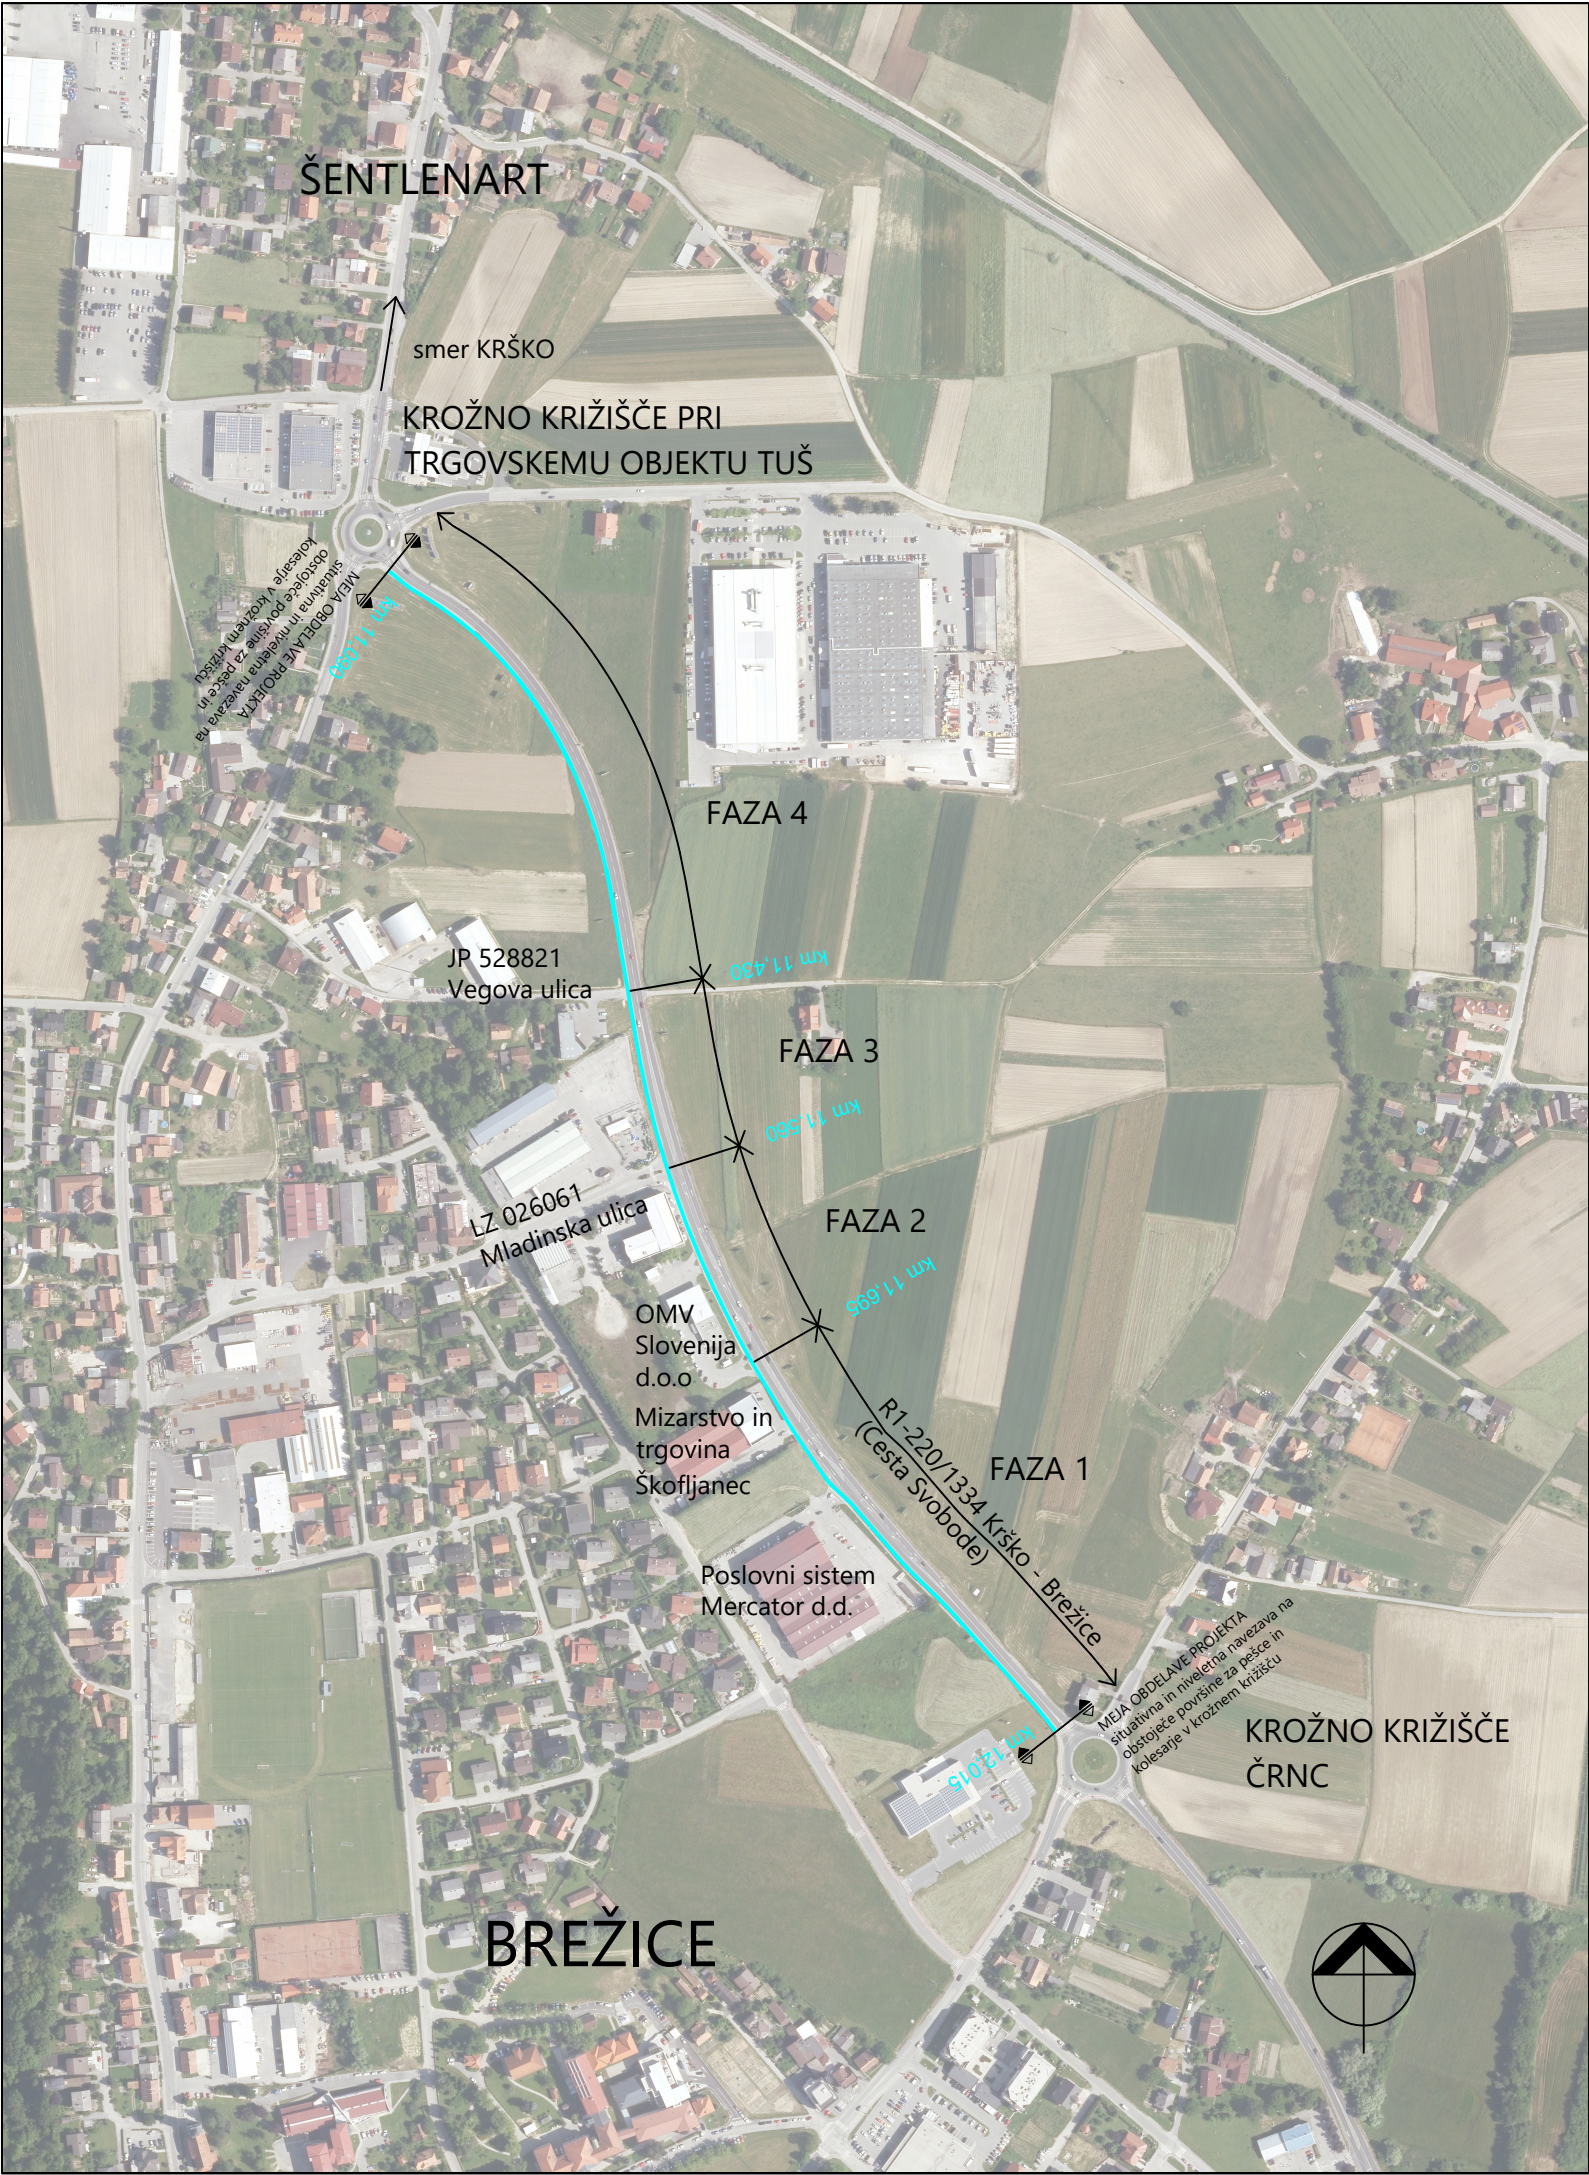

|   |   |                                         |                |                                                                                       |
|---|---|-----------------------------------------|----------------|---------------------------------------------------------------------------------------|
| <div><b>ACER</b><br/><i>Prostorsko načrtovanje,<br/>projektiranje in varstvo<br/>okolja Novo mesto, d.o.o.</i></div> | naziv   | ime in priimek                          | ident. št. IZS | podpis                                                                                |
|   | vodja projekta                                                                                              | mag. Radovan Nikić, univ.dipl.inž.grad. | G - 0324       |  |
|   | poobl. inženir                                                                                              | Jernej Radovac, univ.dipl.inž.grad.     | G - 3800       |  |
|   | sodelavci:                                                                                                  |                                         |                |                                                                                       |
|   |   |                                         |                |                                                                                       |
| objekt:   | Ureditev površin za promet kolesarjev in pešcev ob<br>R1-220/1334 Krško - Brežice od km 11,090 do km 12,015 |                                         | Št. proj.:     | PR-R17/2018                                                                           |
|   |   |                                         | Št. načrta:    | PR-R17-3/2018                                                                         |
|   |   |                                         | Šifra CC:      |                                                                                       |
| faza:   | PZI - projekt za izvedbo                                                                                    |                                         | datum:         | maj 2019                                                                              |
| načrt:   | ELABORAT - NAČRT VODENJA IN ZAVAROVANJA PROMETA                                                             |                                         | merilo:        | 1:5000                                                                                |
| opis risbe:   | PREGLEDNA SITUACIJA                                                                                         |                                         |                |                                                                                       |
| sprememba:   | opis spremembe:                                                                                             | datum:                                  | podpis:        |                                                                                       |
|   |   |                                         |                |                                                                                       |
| št. odseka:   | arhivska št.:                                                                                               | faza/objekt:                            | šifra risbe:   |                                                                                       |
| 1334   | 0075.00   | 004.2105                                | G.101          |                                                                                       |
| št. priloge:   | 1   | avtor risbe: Acer Novo mesto, d.o.o.    |                |                                                                                       |
|   |   | ident. št. risbe: PR-R17-3/2019-1       |                |                                                                                       |