

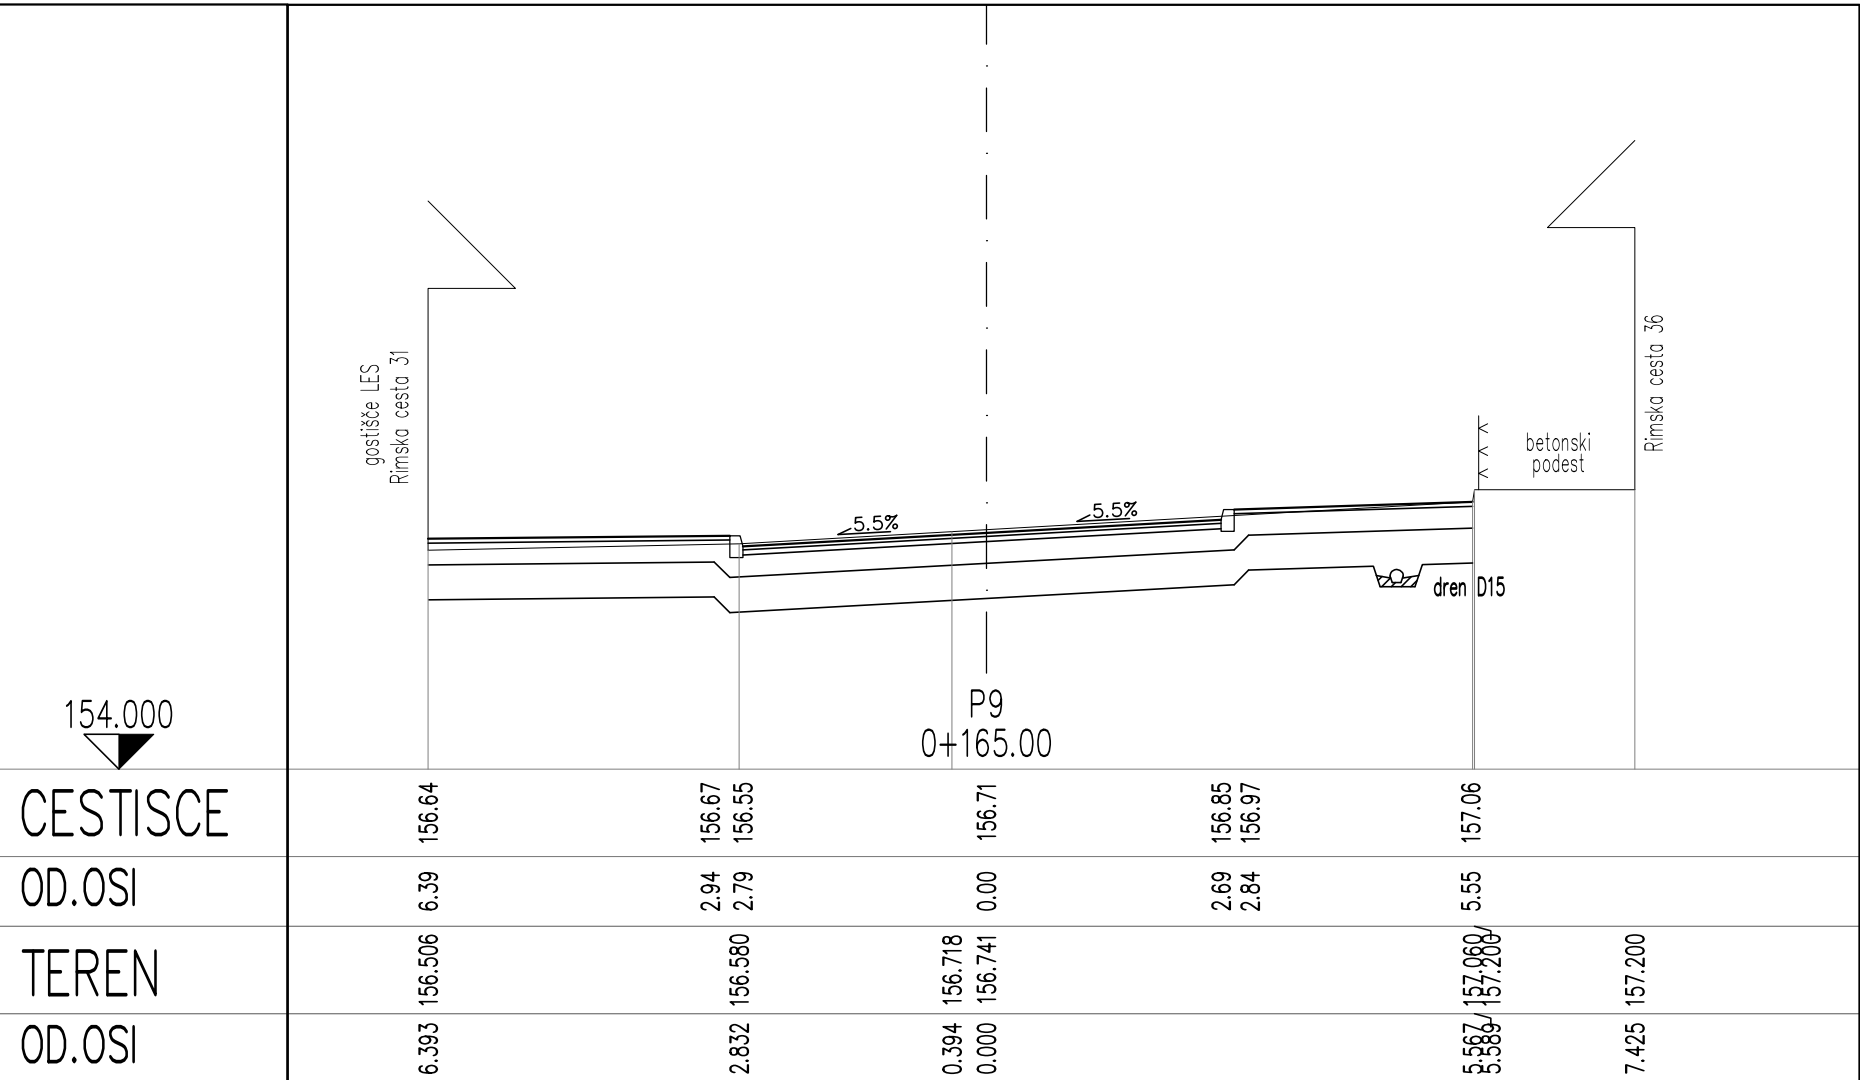
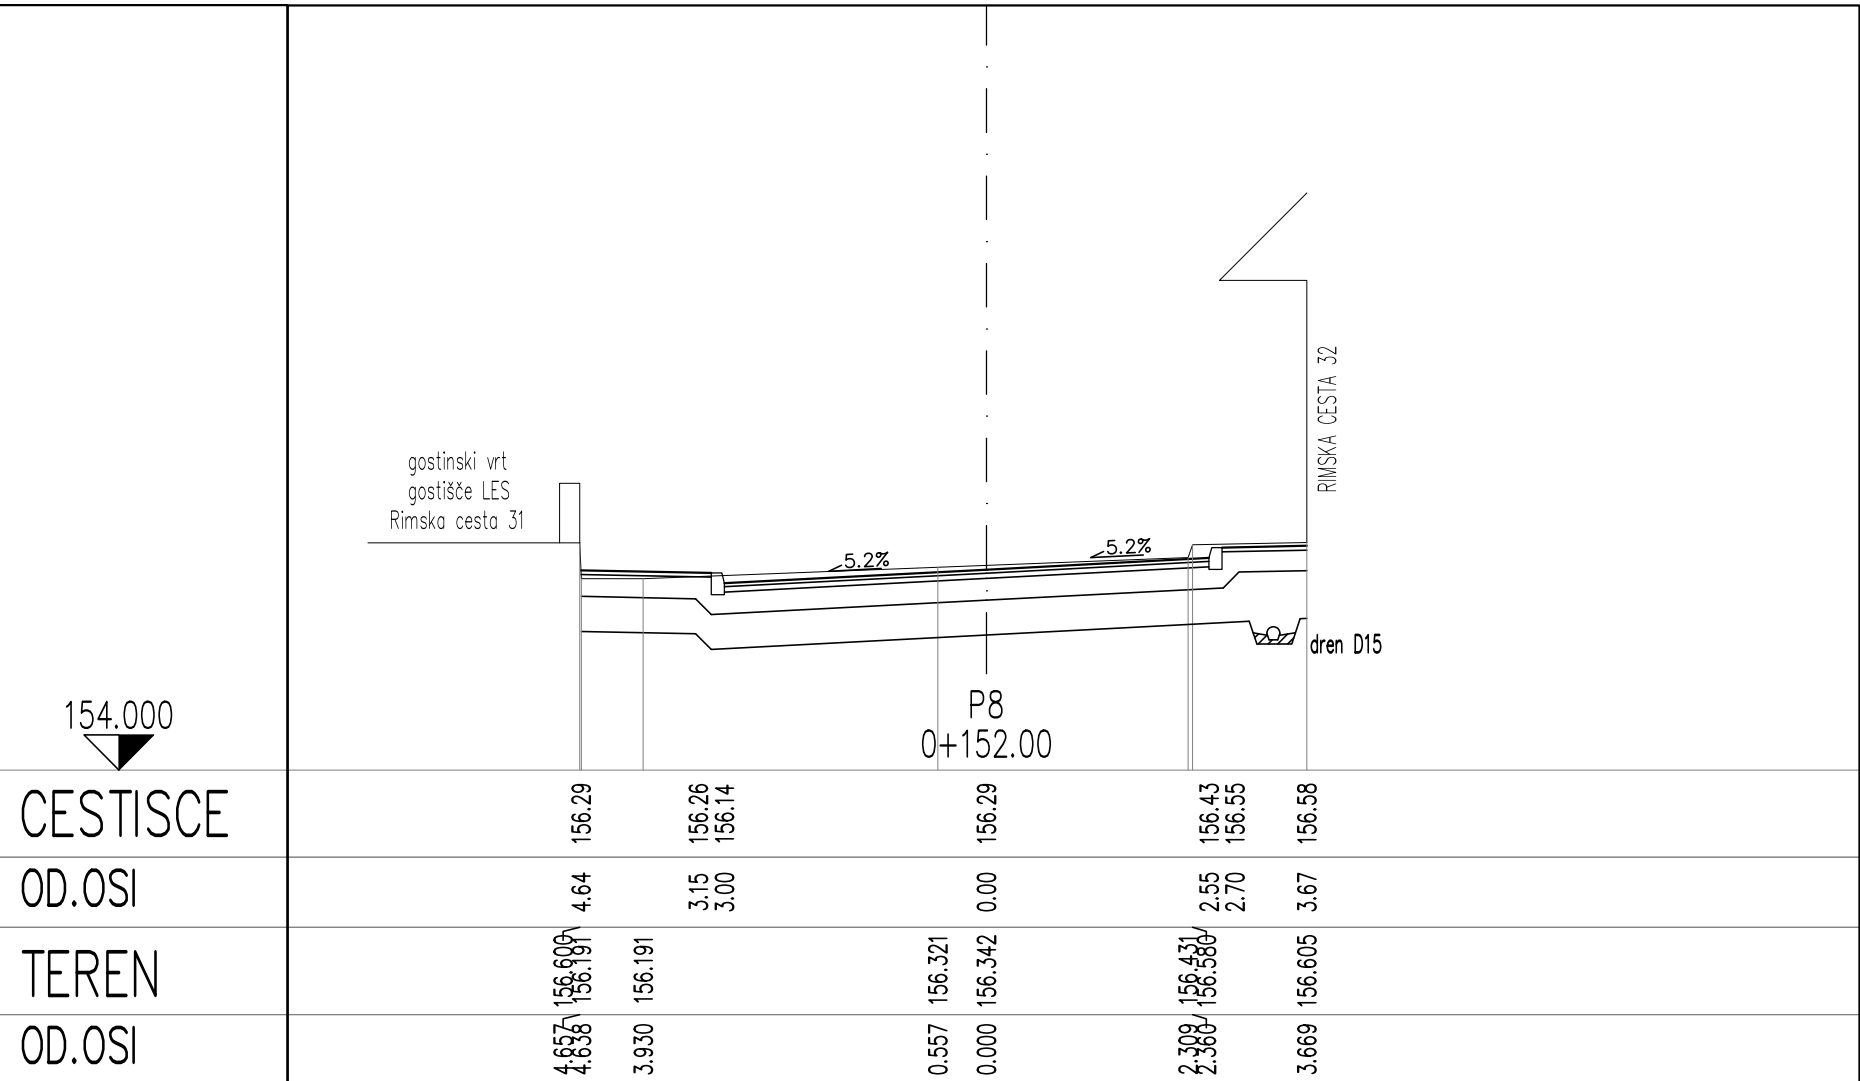
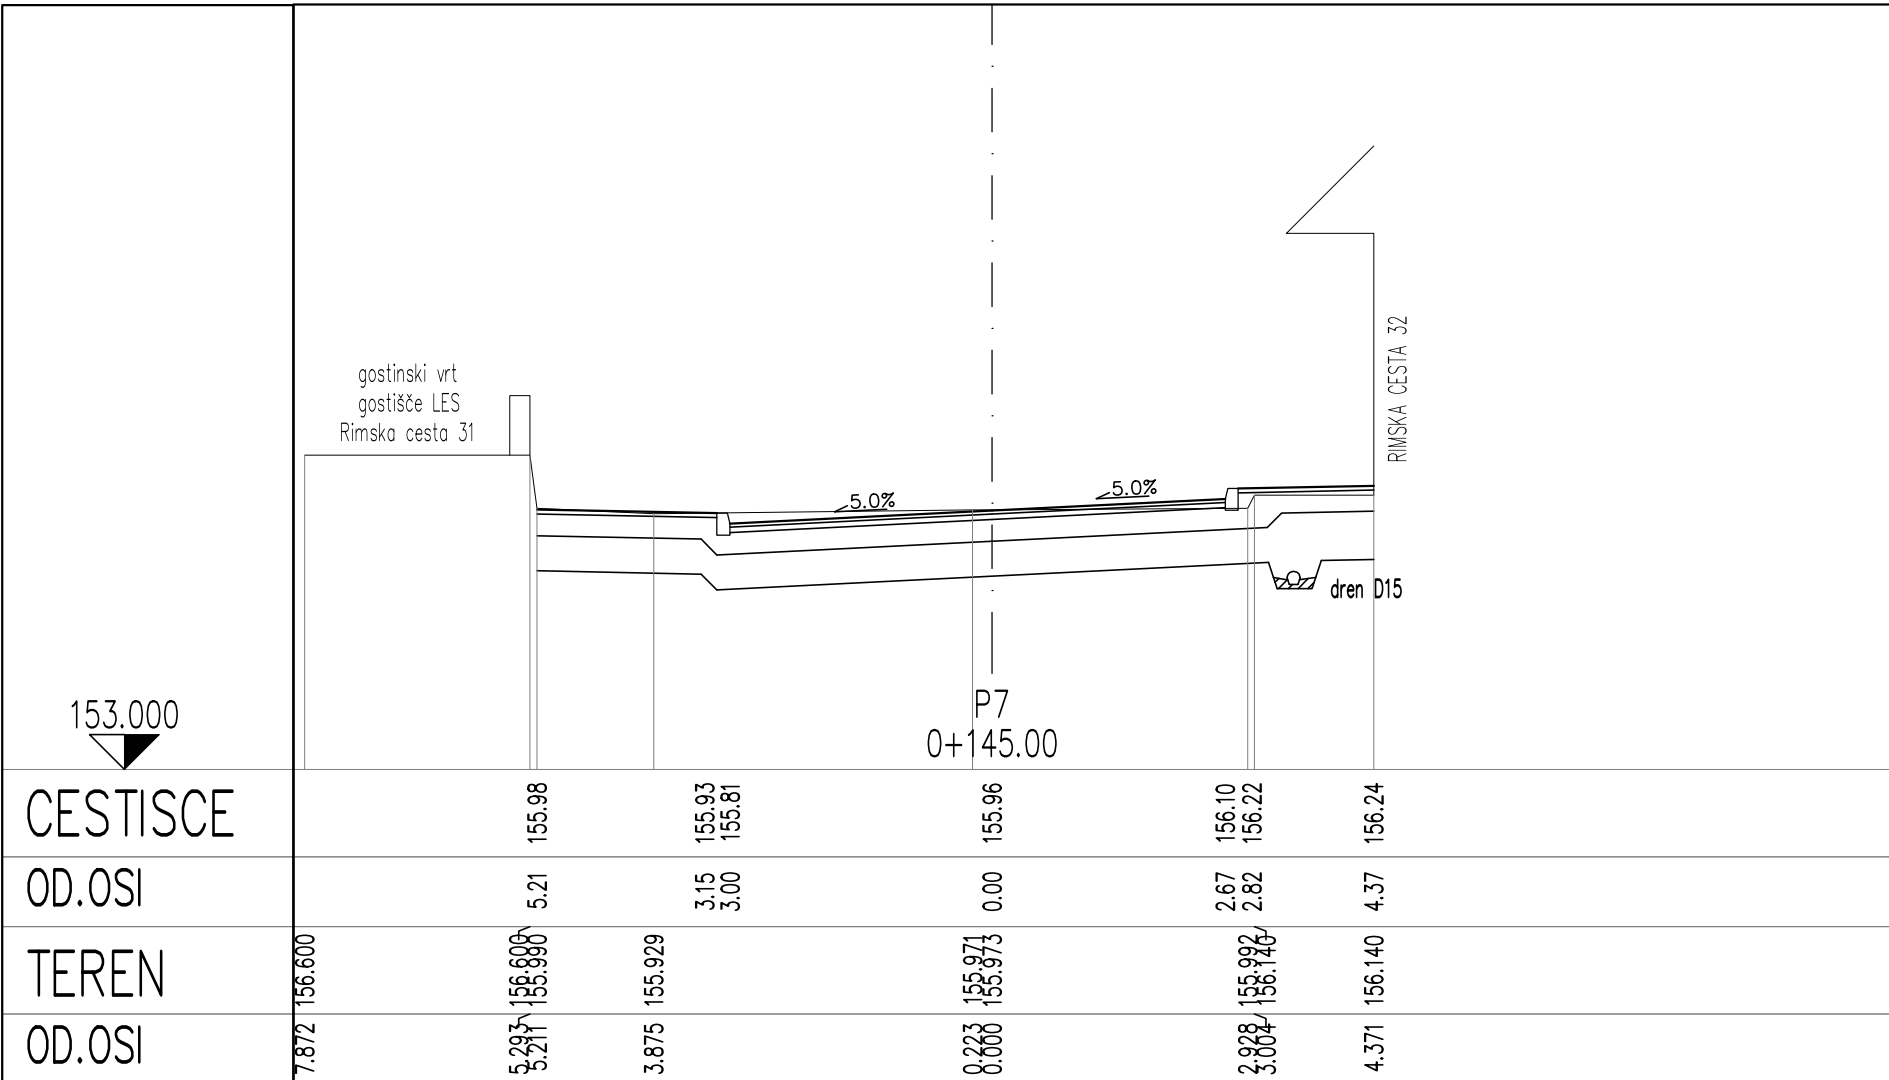



CESTA LZ 026401

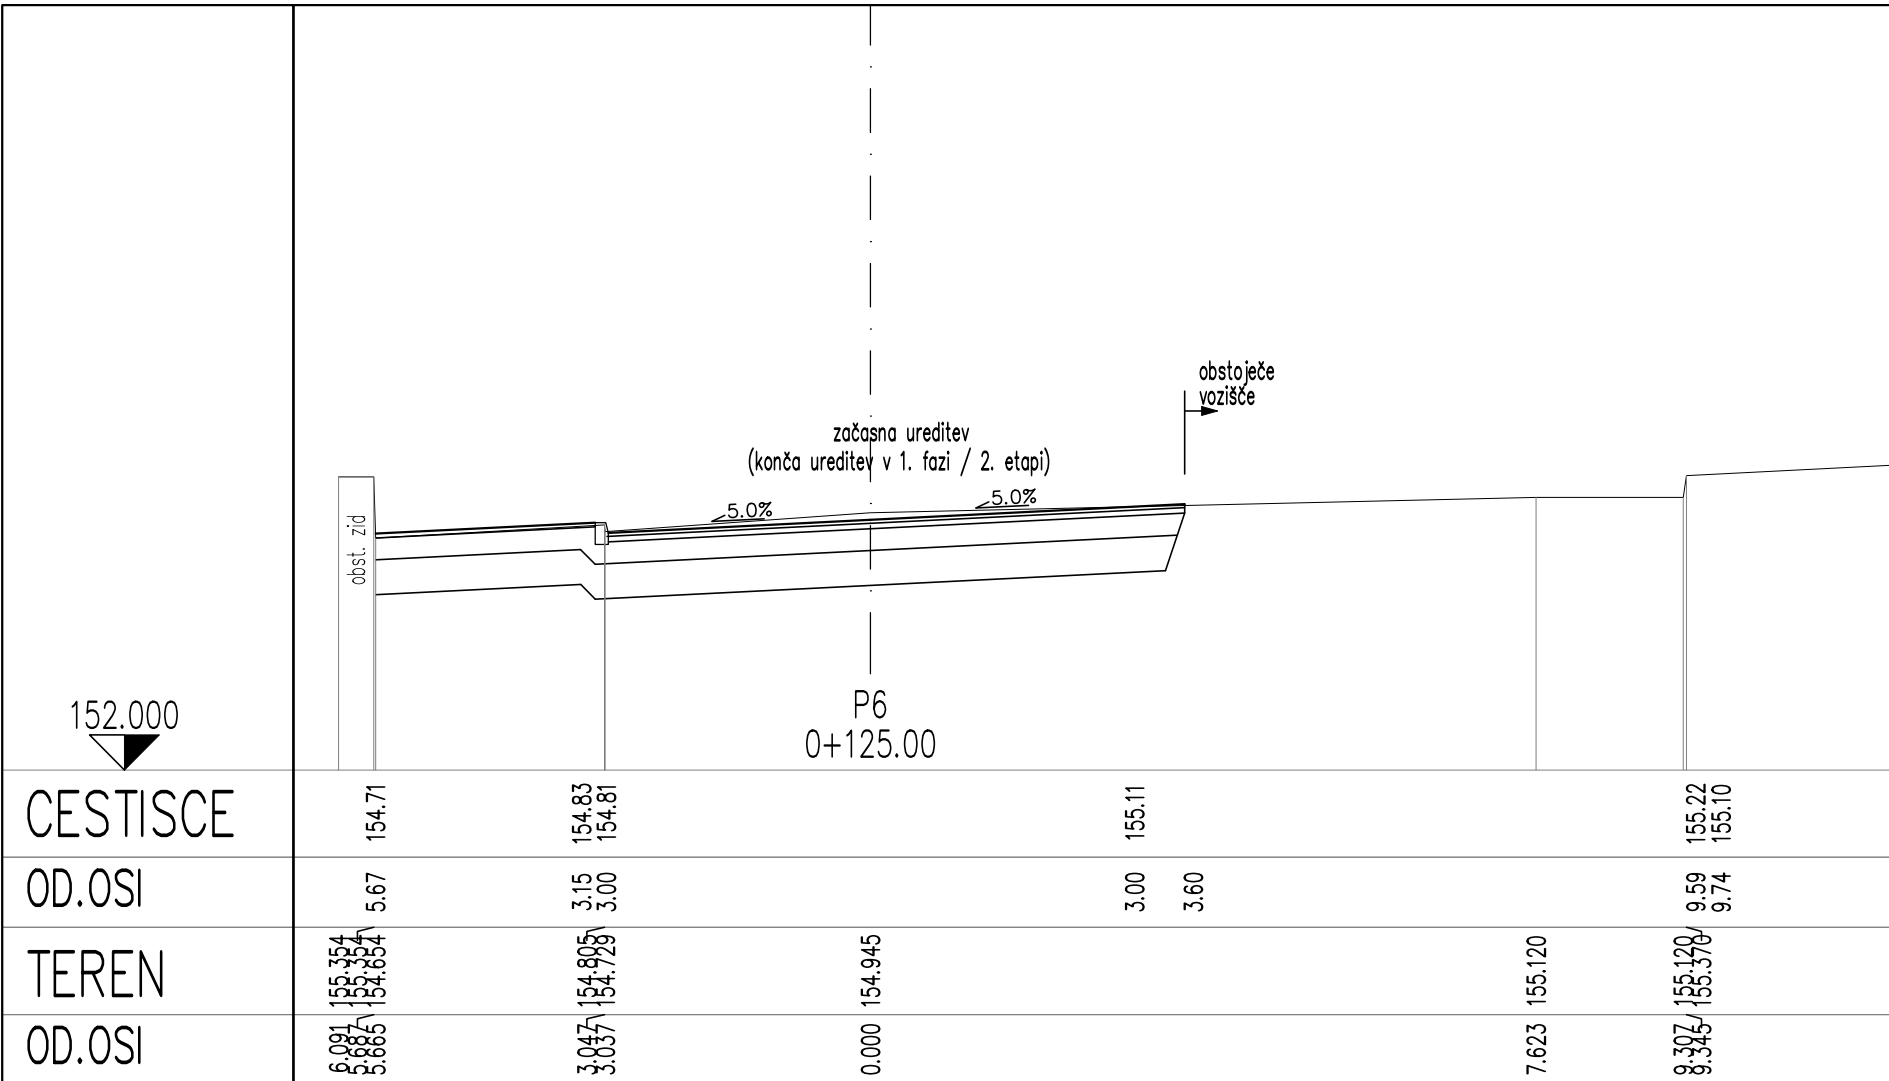

CESTA JP 529211

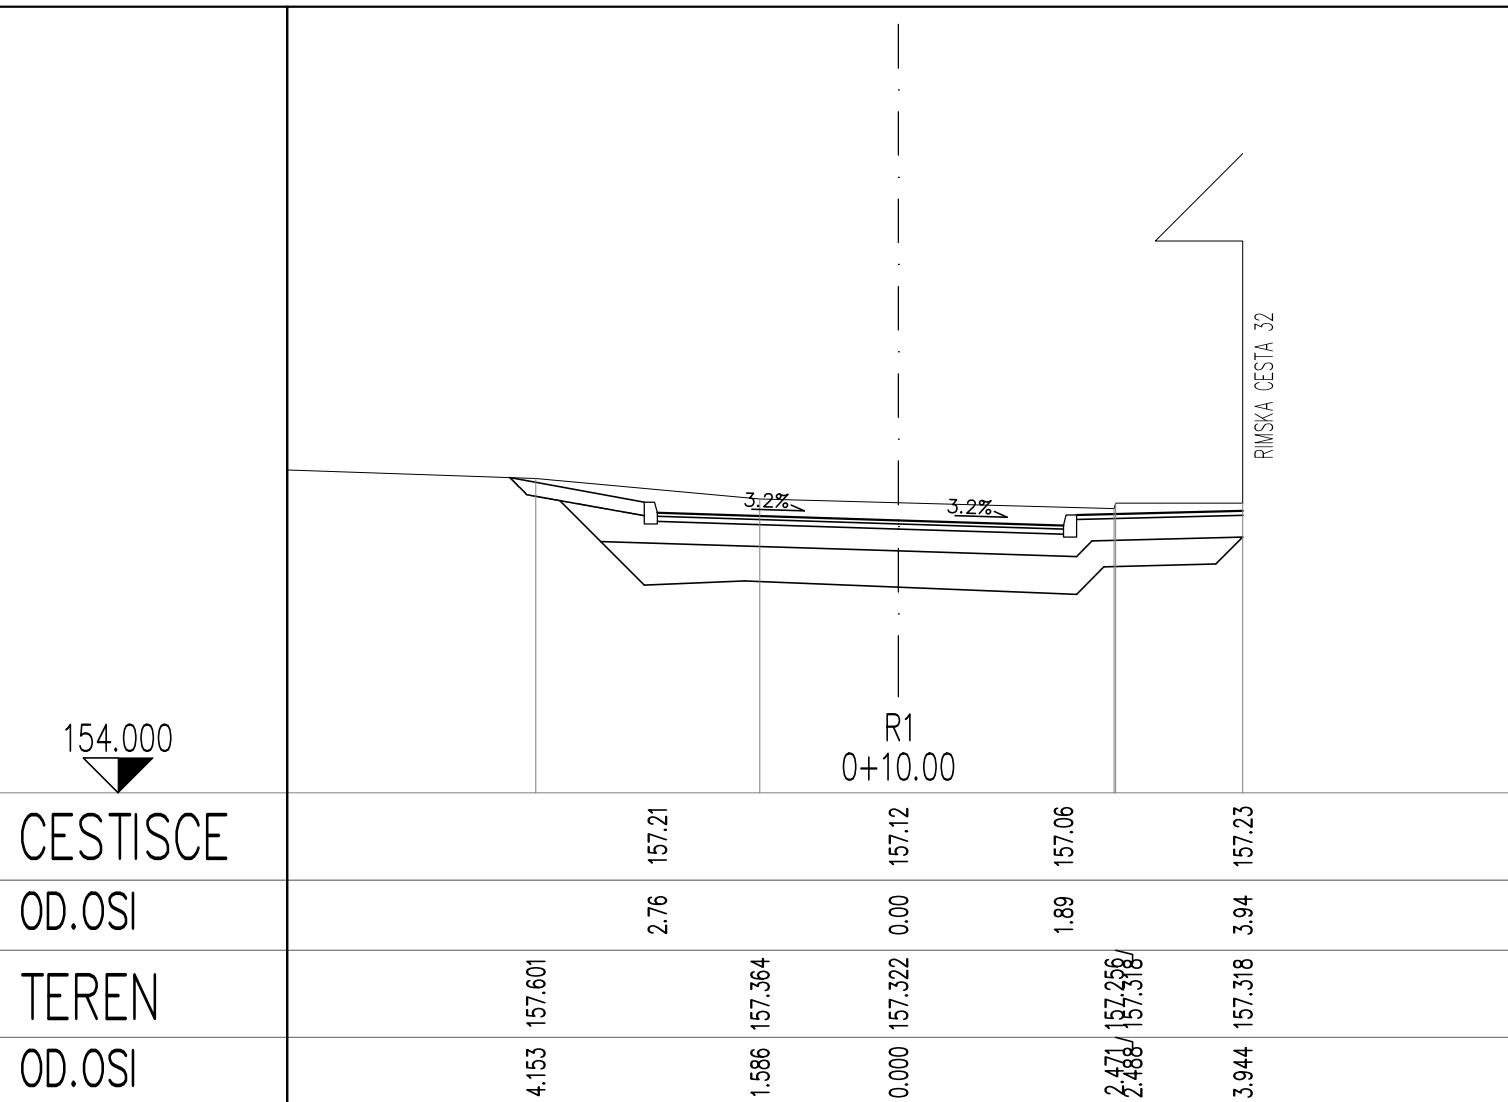

datum:		sprememba:		podpis:	
		Vrsta načrta: 3. Načrt gradbenih konstrukcij			
		Investitor: OBČINA BREŽICE CESTA PRVIH BORCEV 18, 8250 BREŽICE			
Identifikacijska številka podjetja:		Objekt:			
	Ime in priimek		OBNOVA CESTE V NASELJU ČATEŽ OB SAVI Z DOGRADITVJO PLOČNIKA ZA PEŠCE – 1. IN 2. FAZA		
Vodja projekta:	G.Doberlet, inž. grad.	G-1874	Risba: PREČNI PROFIL CESTE 1. FAZA / 1. ETAPA		
Odgovorni proj.	G.Doberlet, inž. grad.	G-1874			
Projektilar	D. Baš, u.d.i.geod.	Geo-0227			
Vrsta projekta:	Datum risbe:	Številka projekta:	Številka načrta:	Merilo:	Številka risbe:
IZVEDBENI NAČRT	oktober 2016	548/2016	548/2016–1	1:100	3.5.4.1