

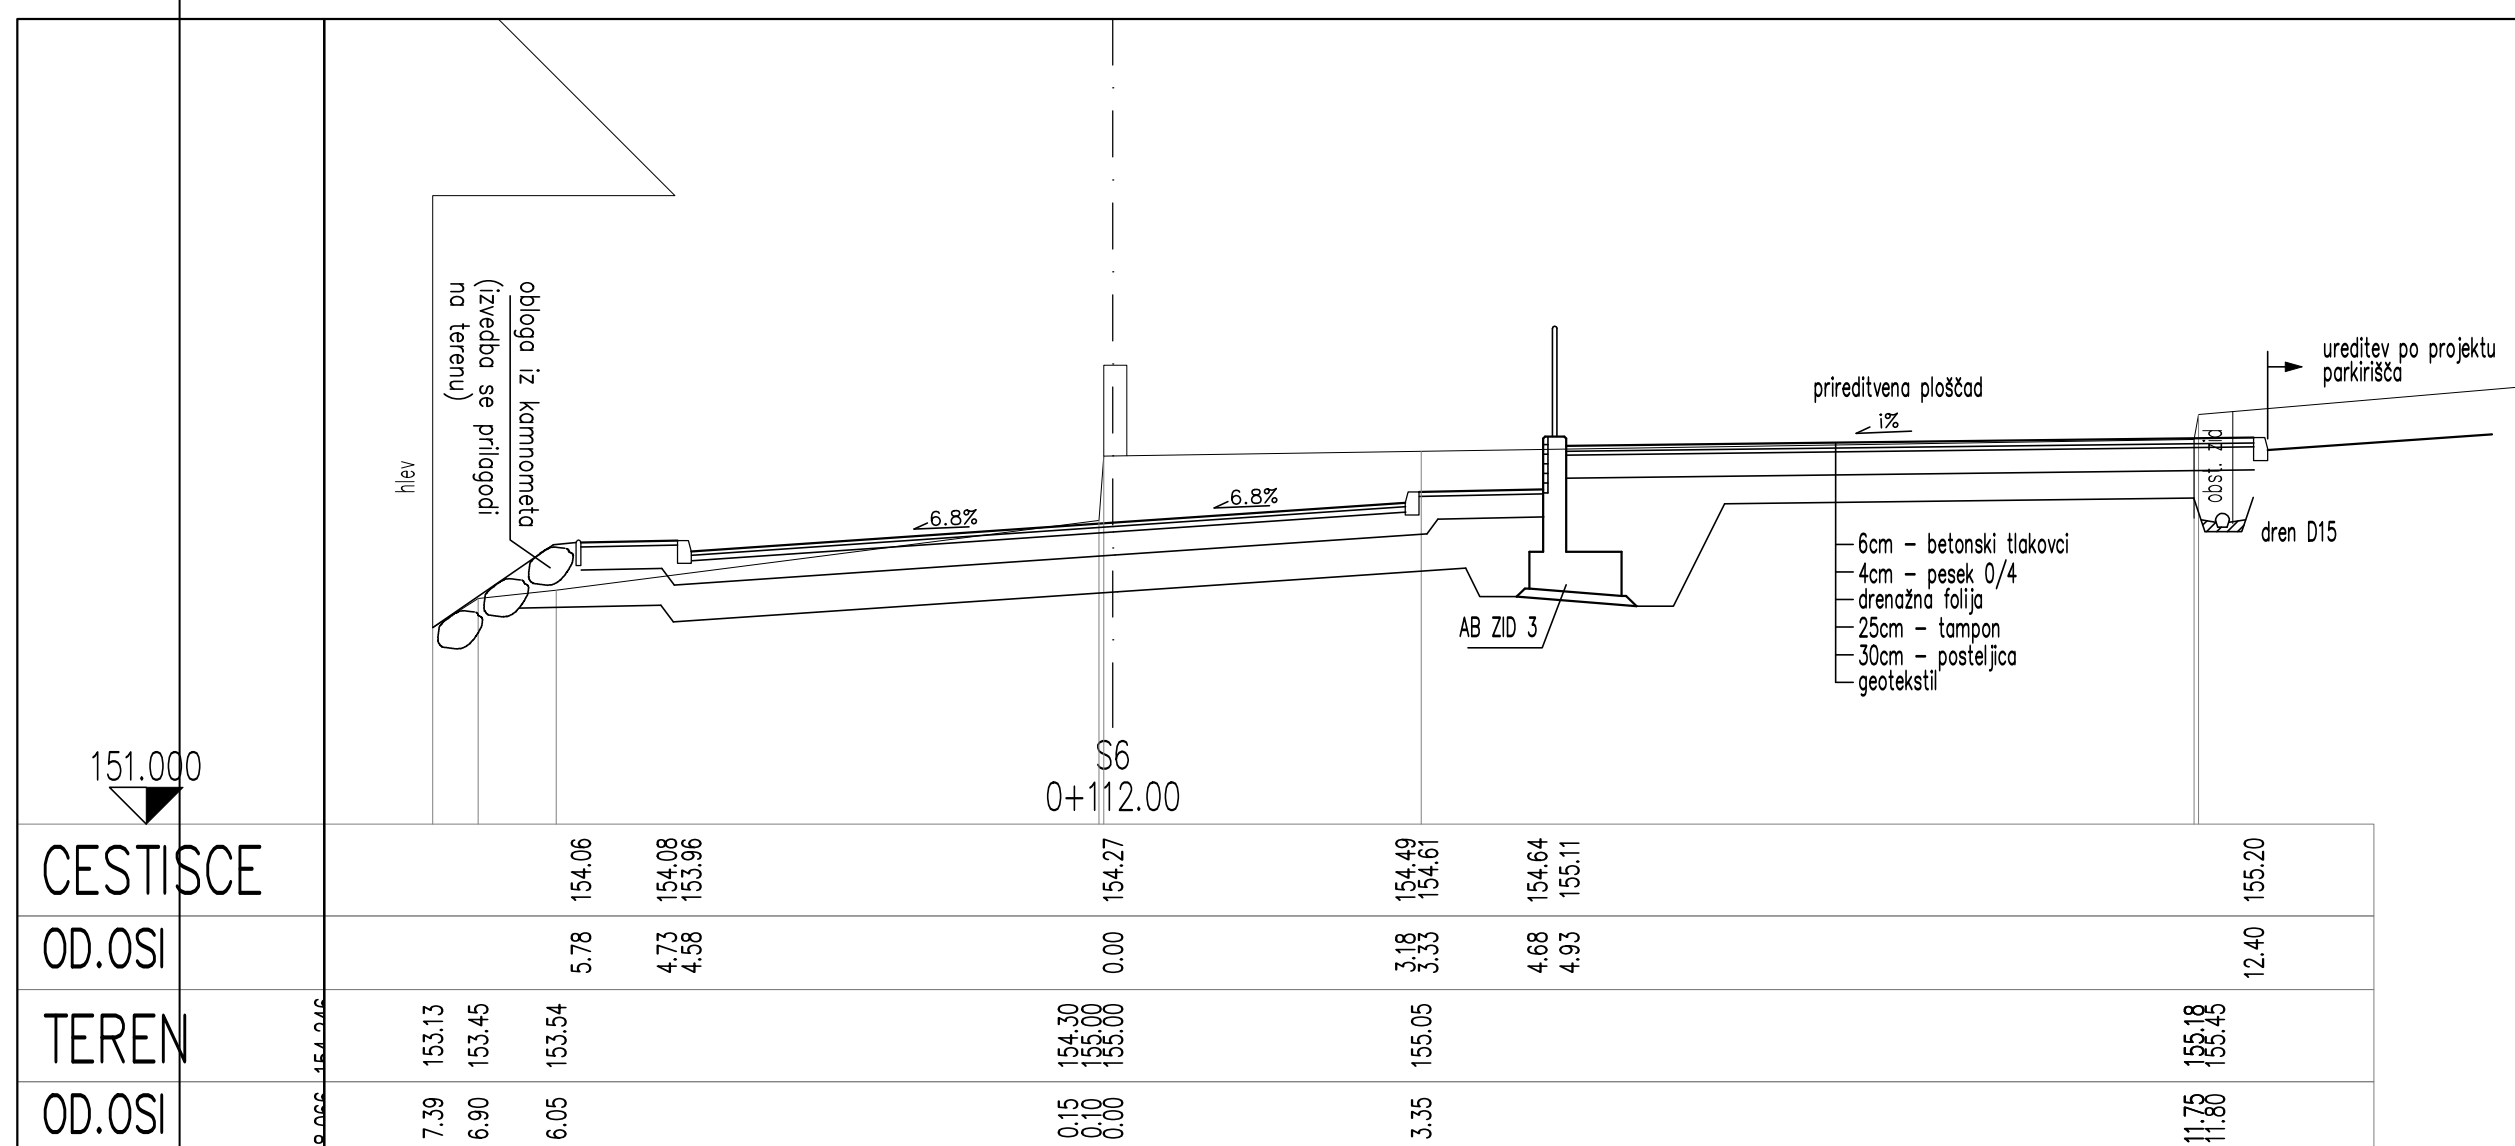
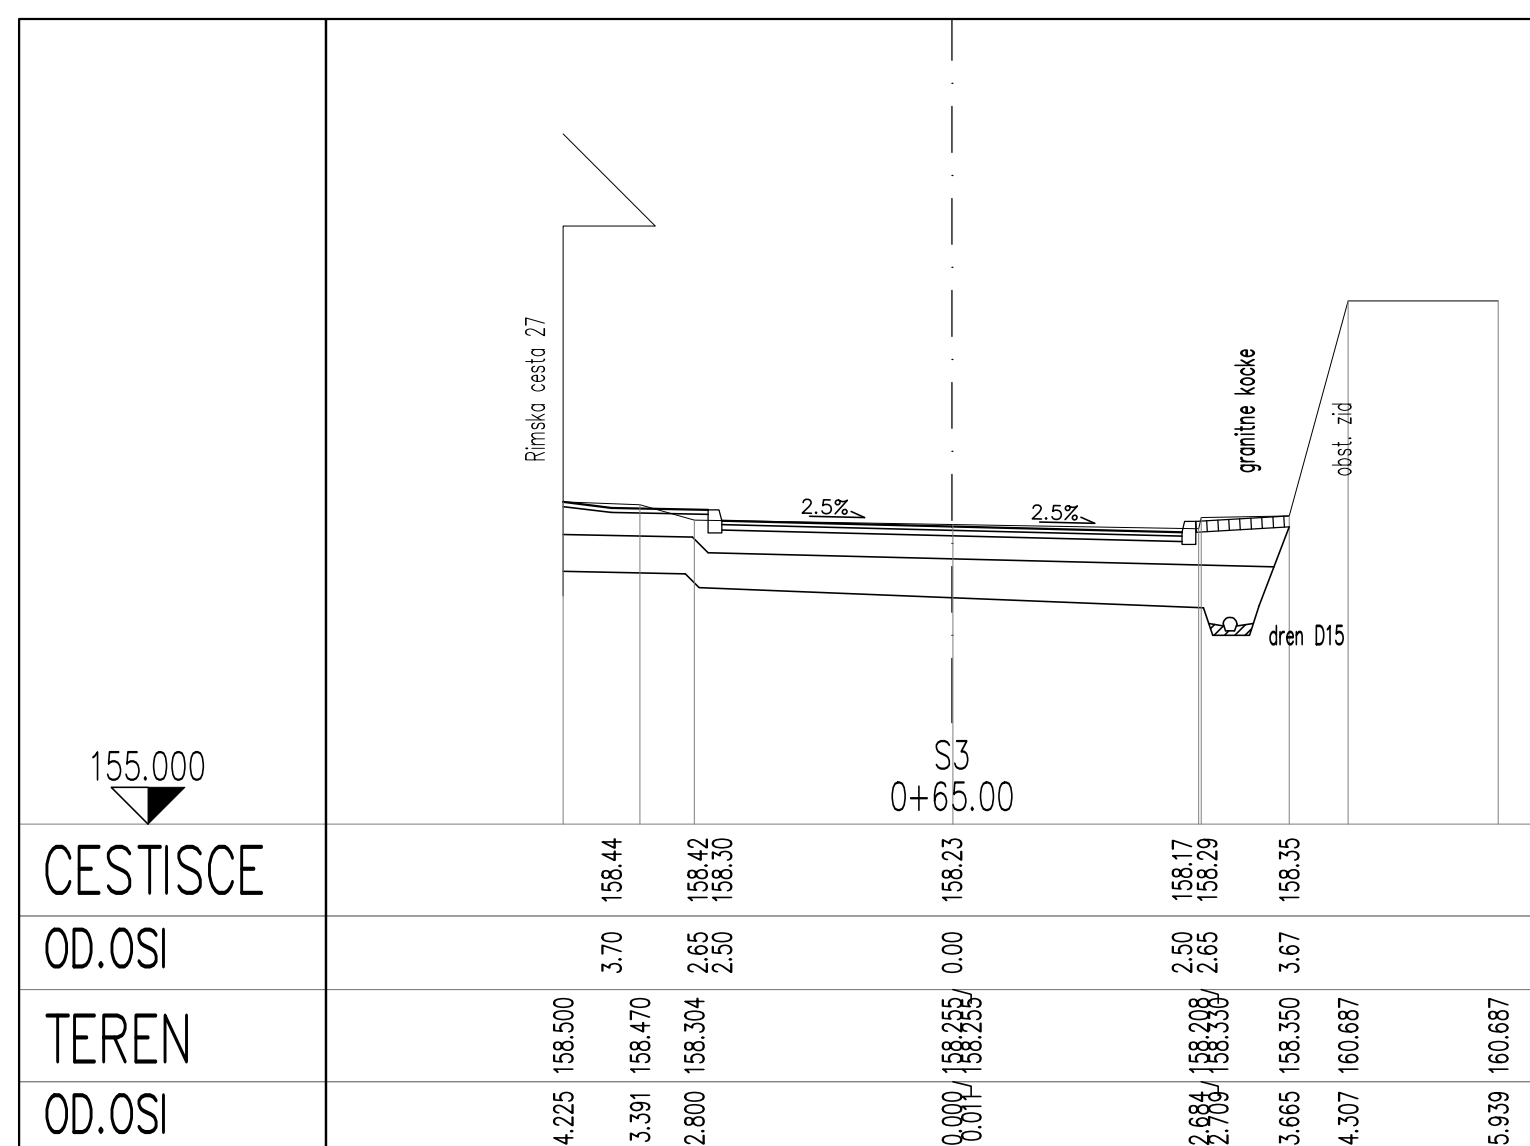
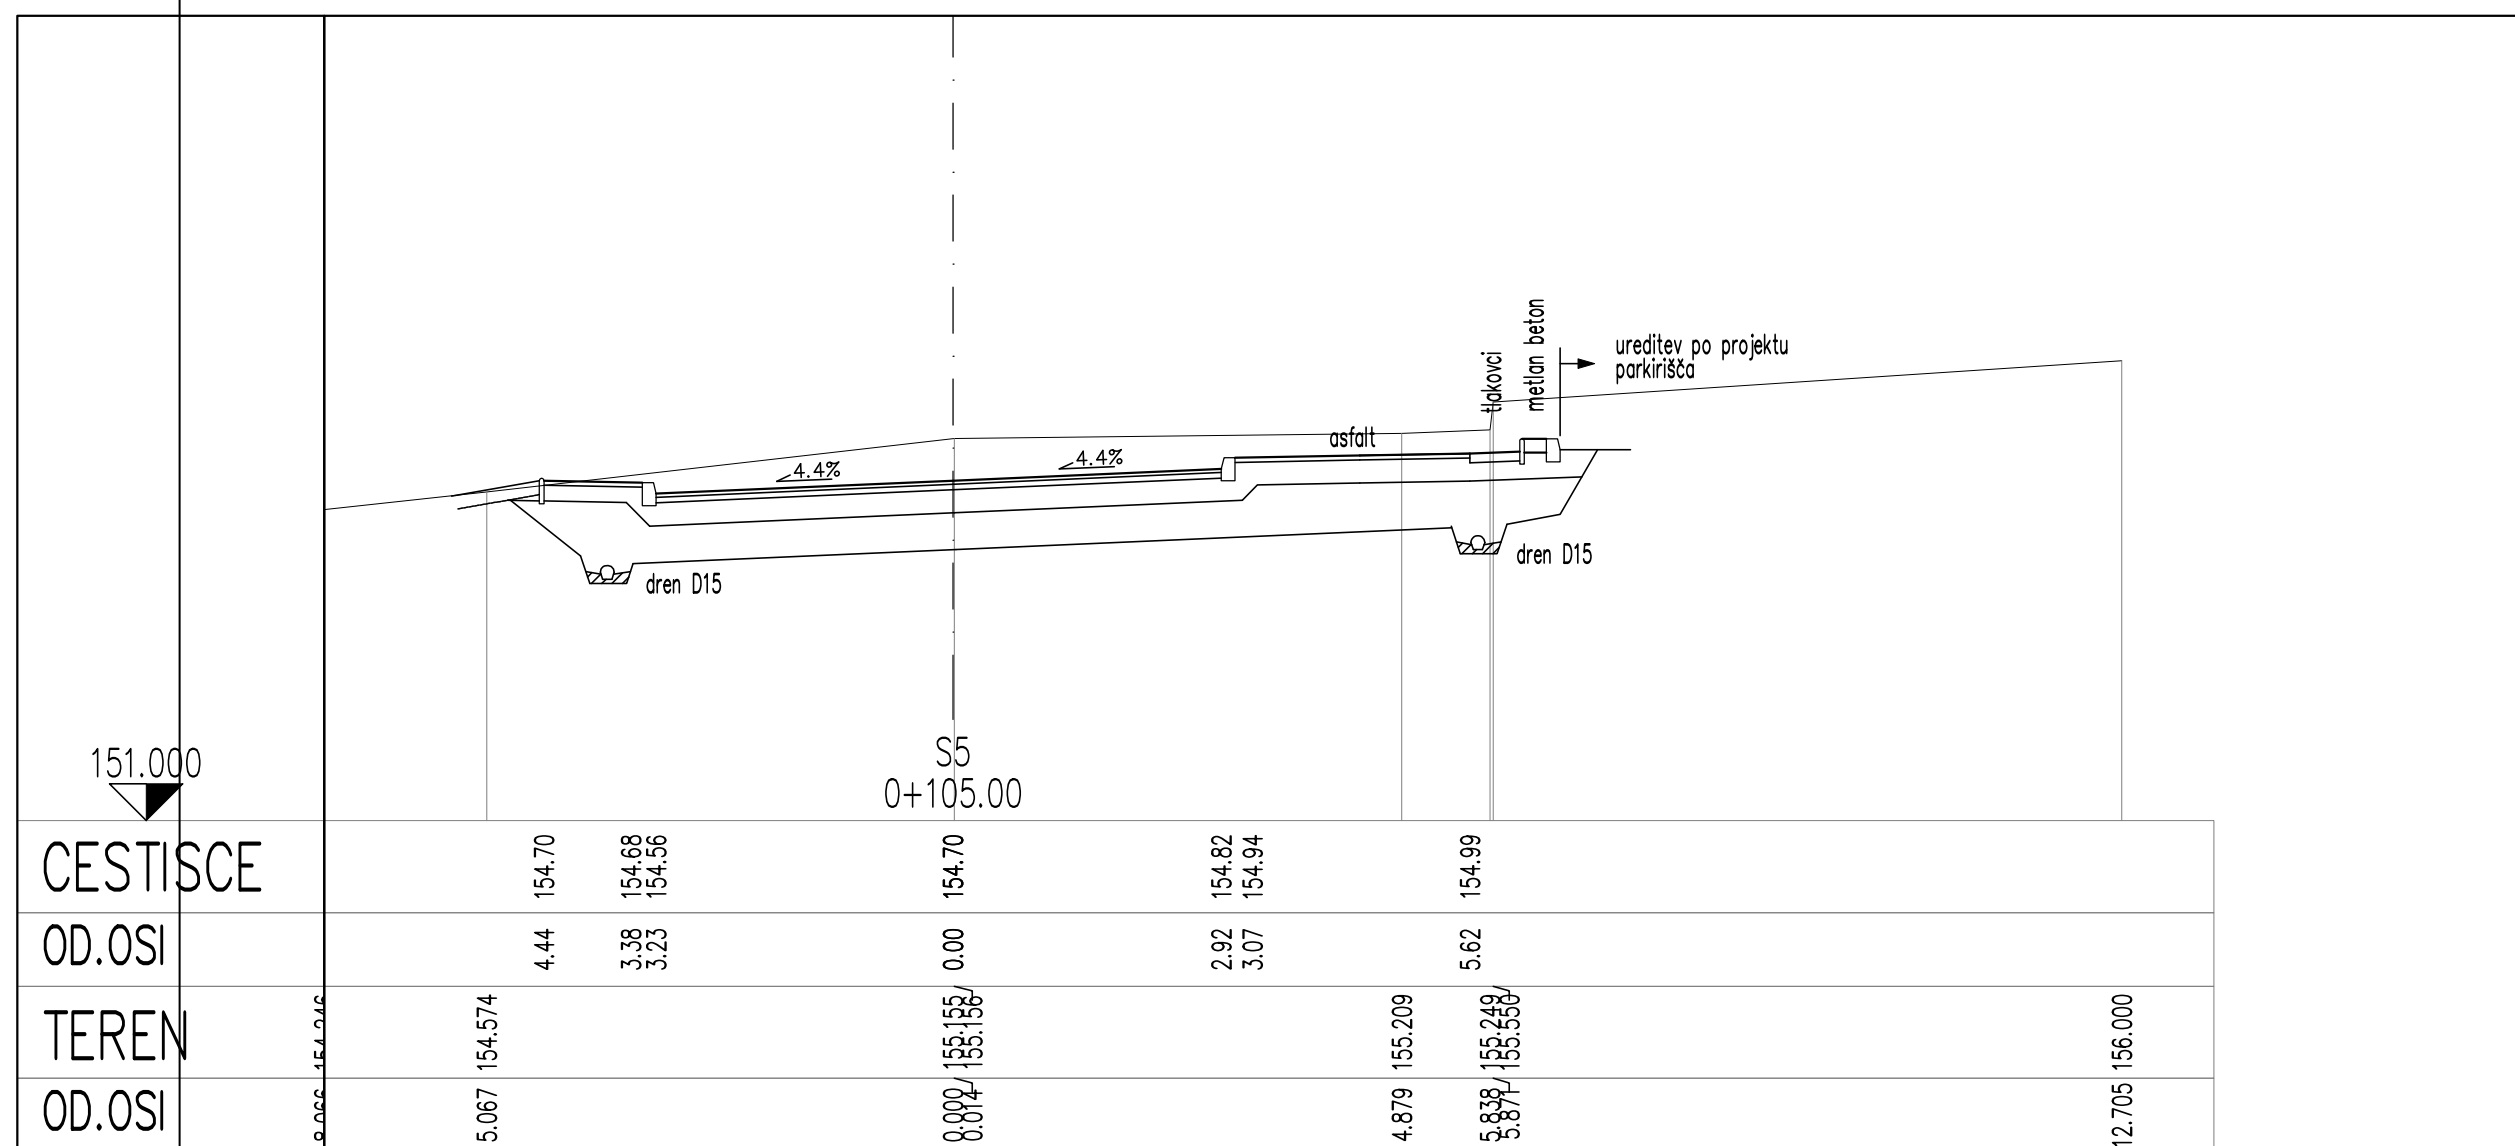
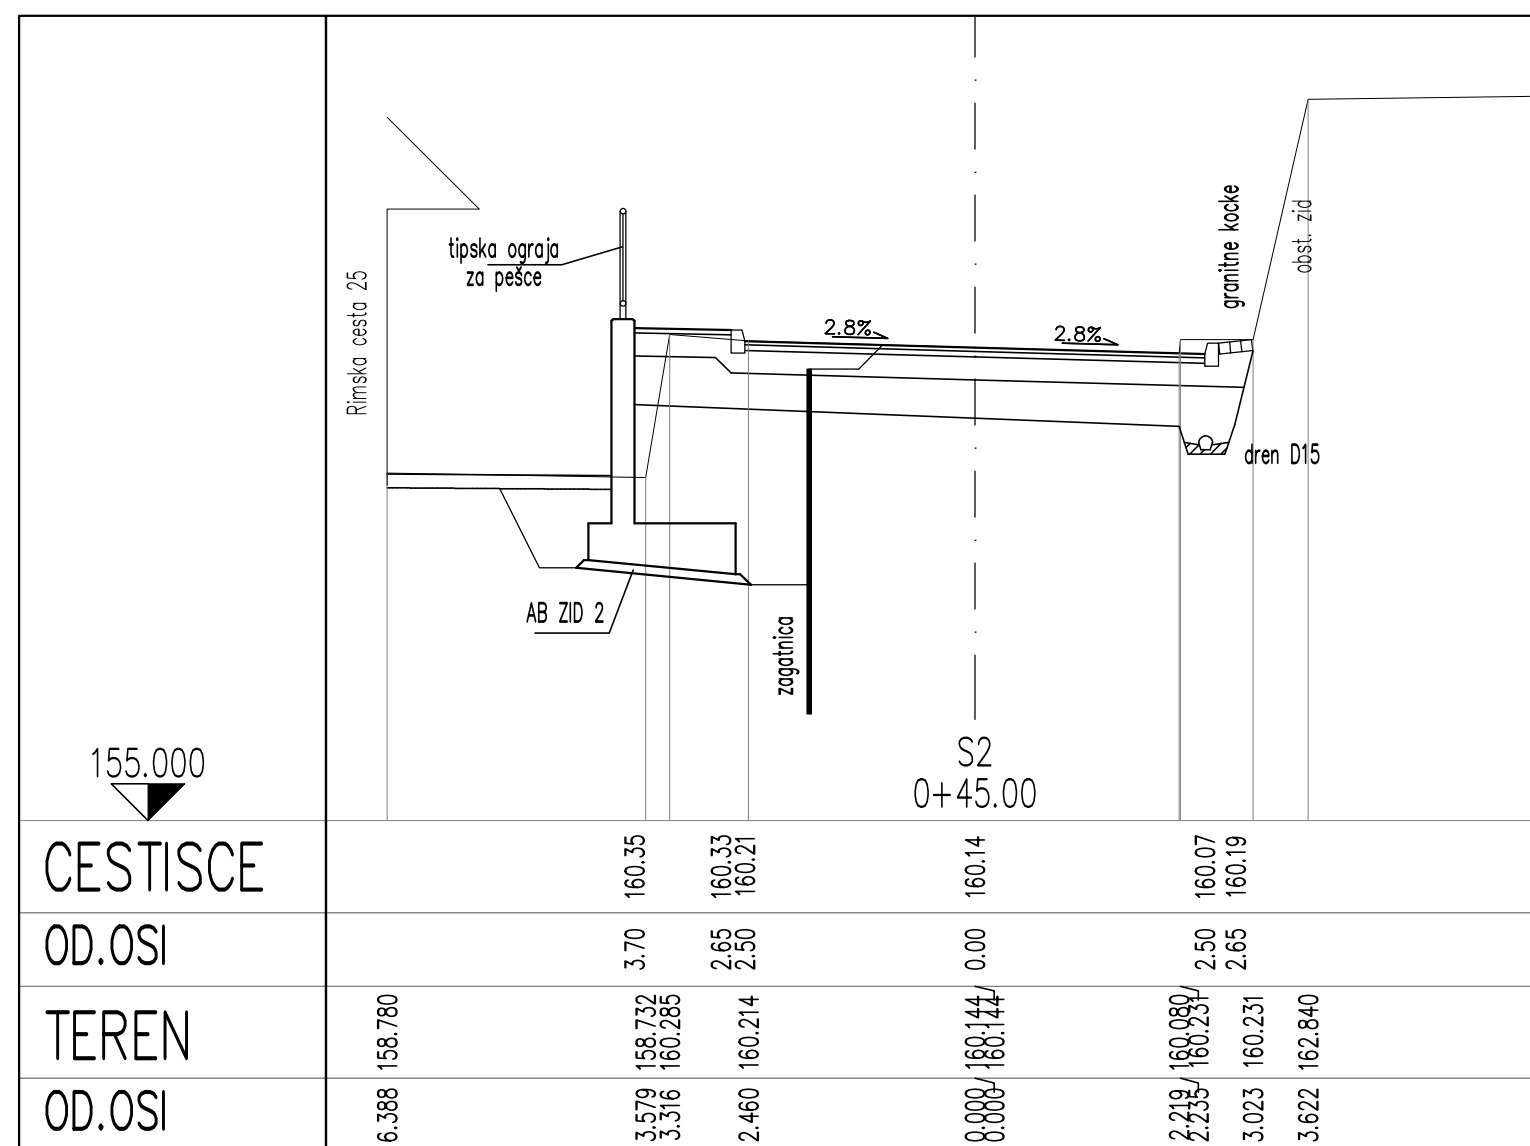
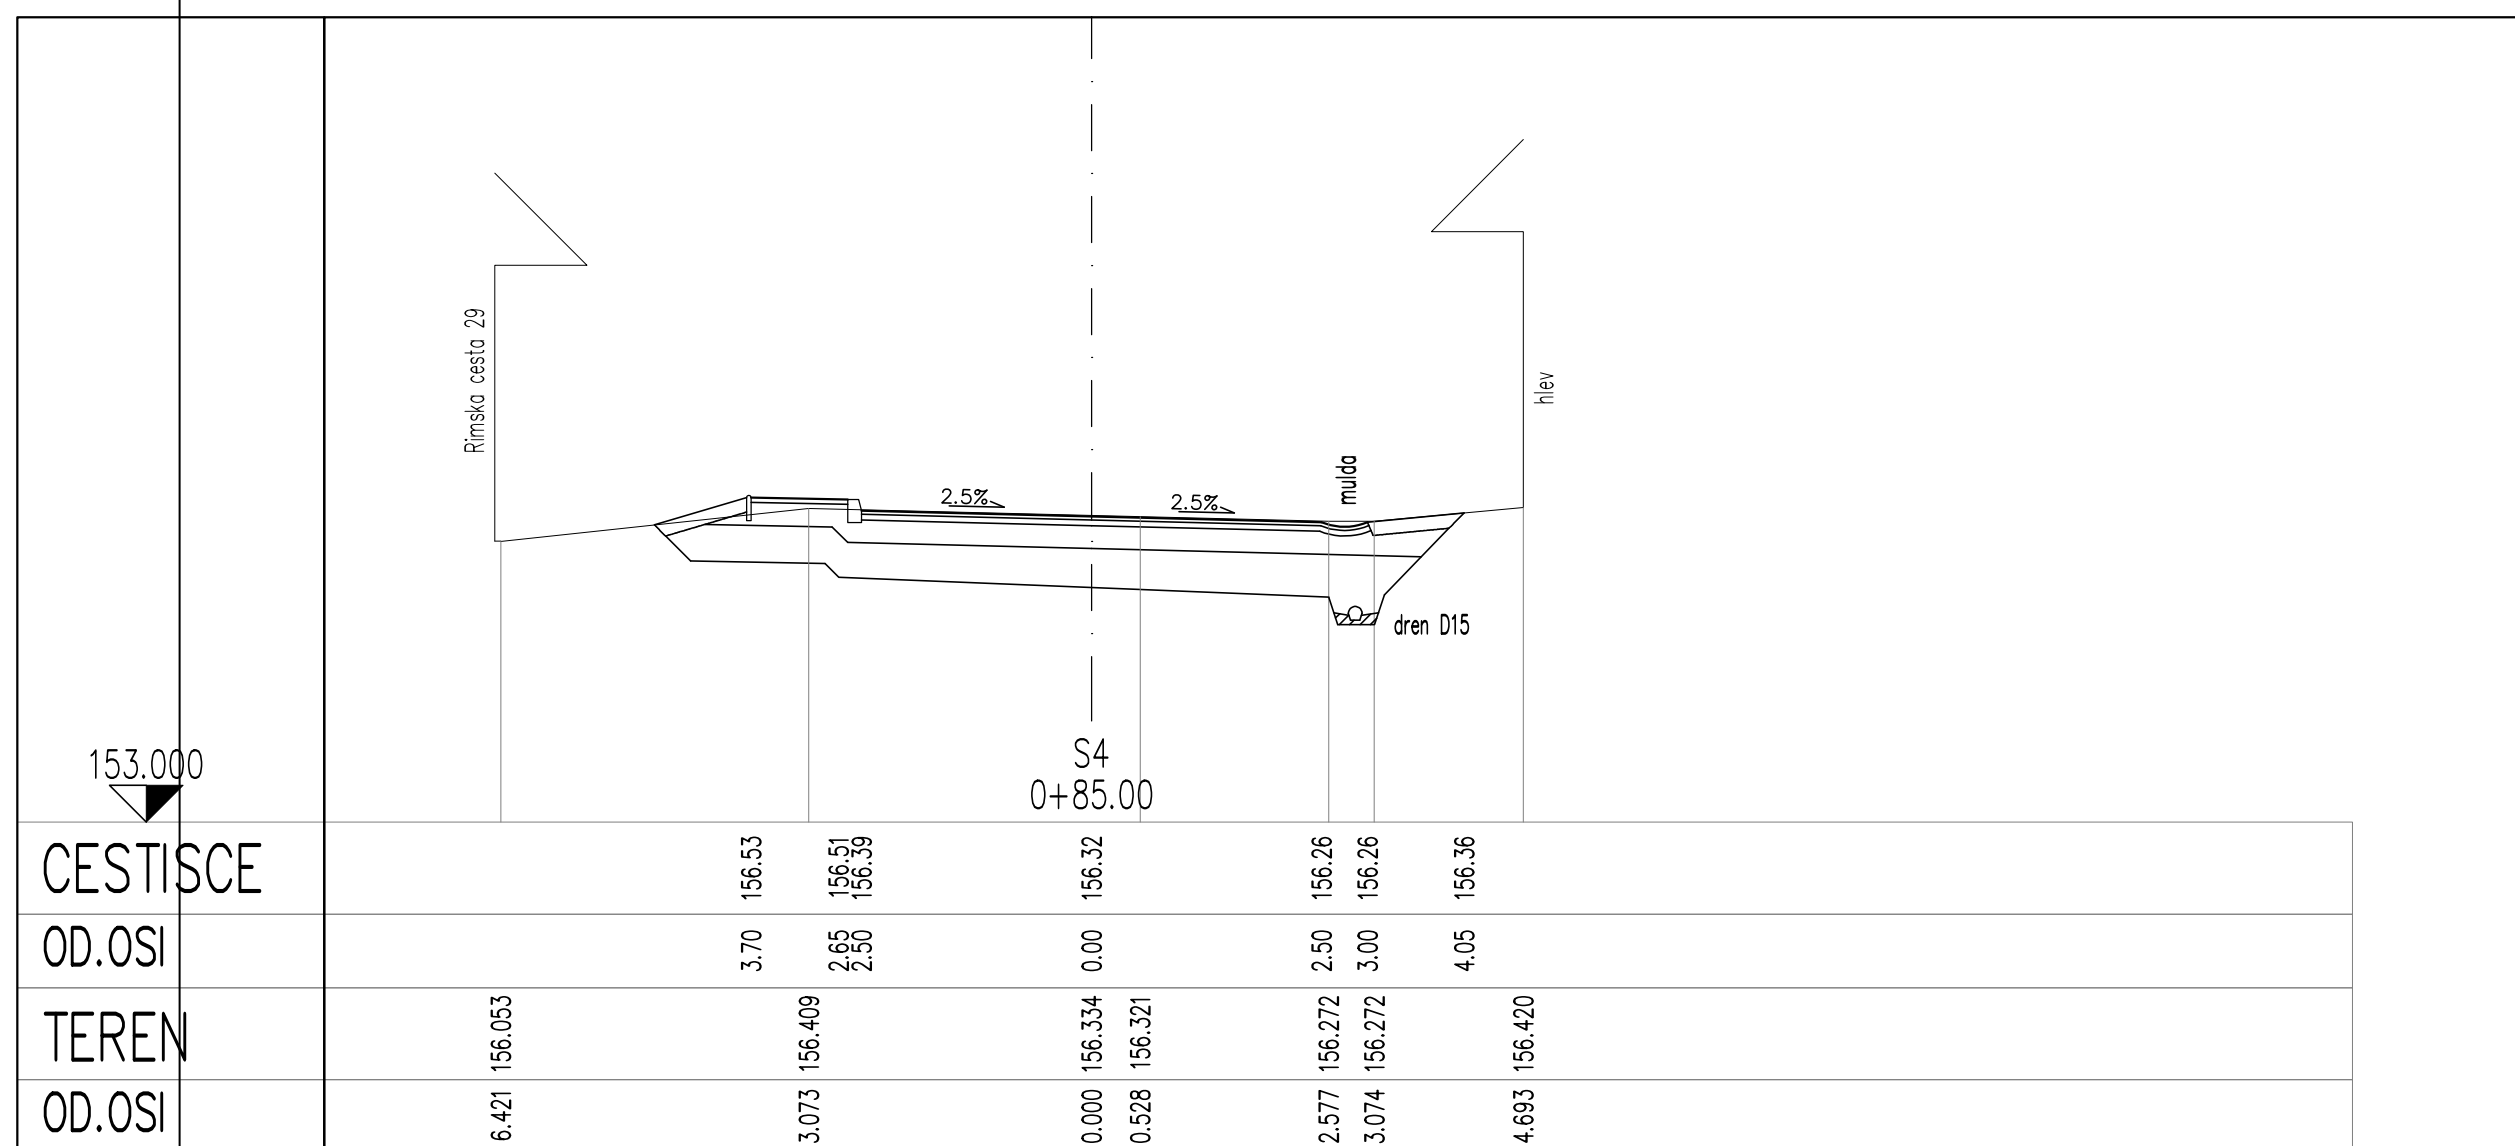
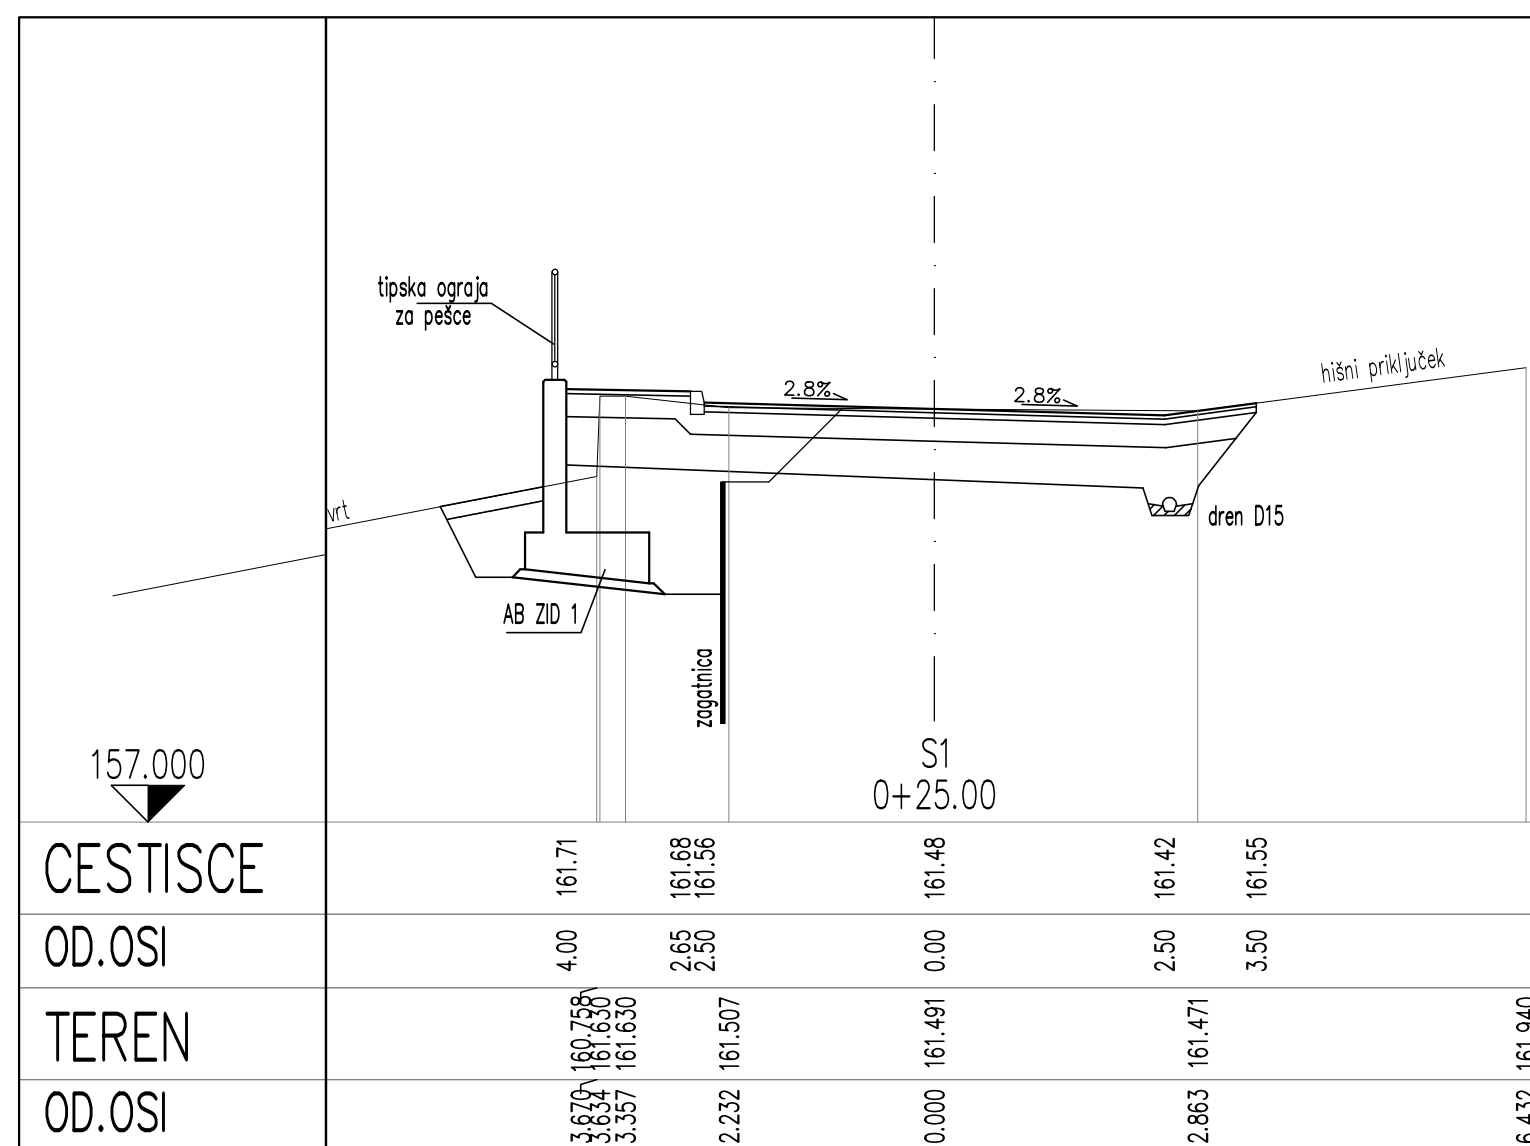



CESTA LC 024131

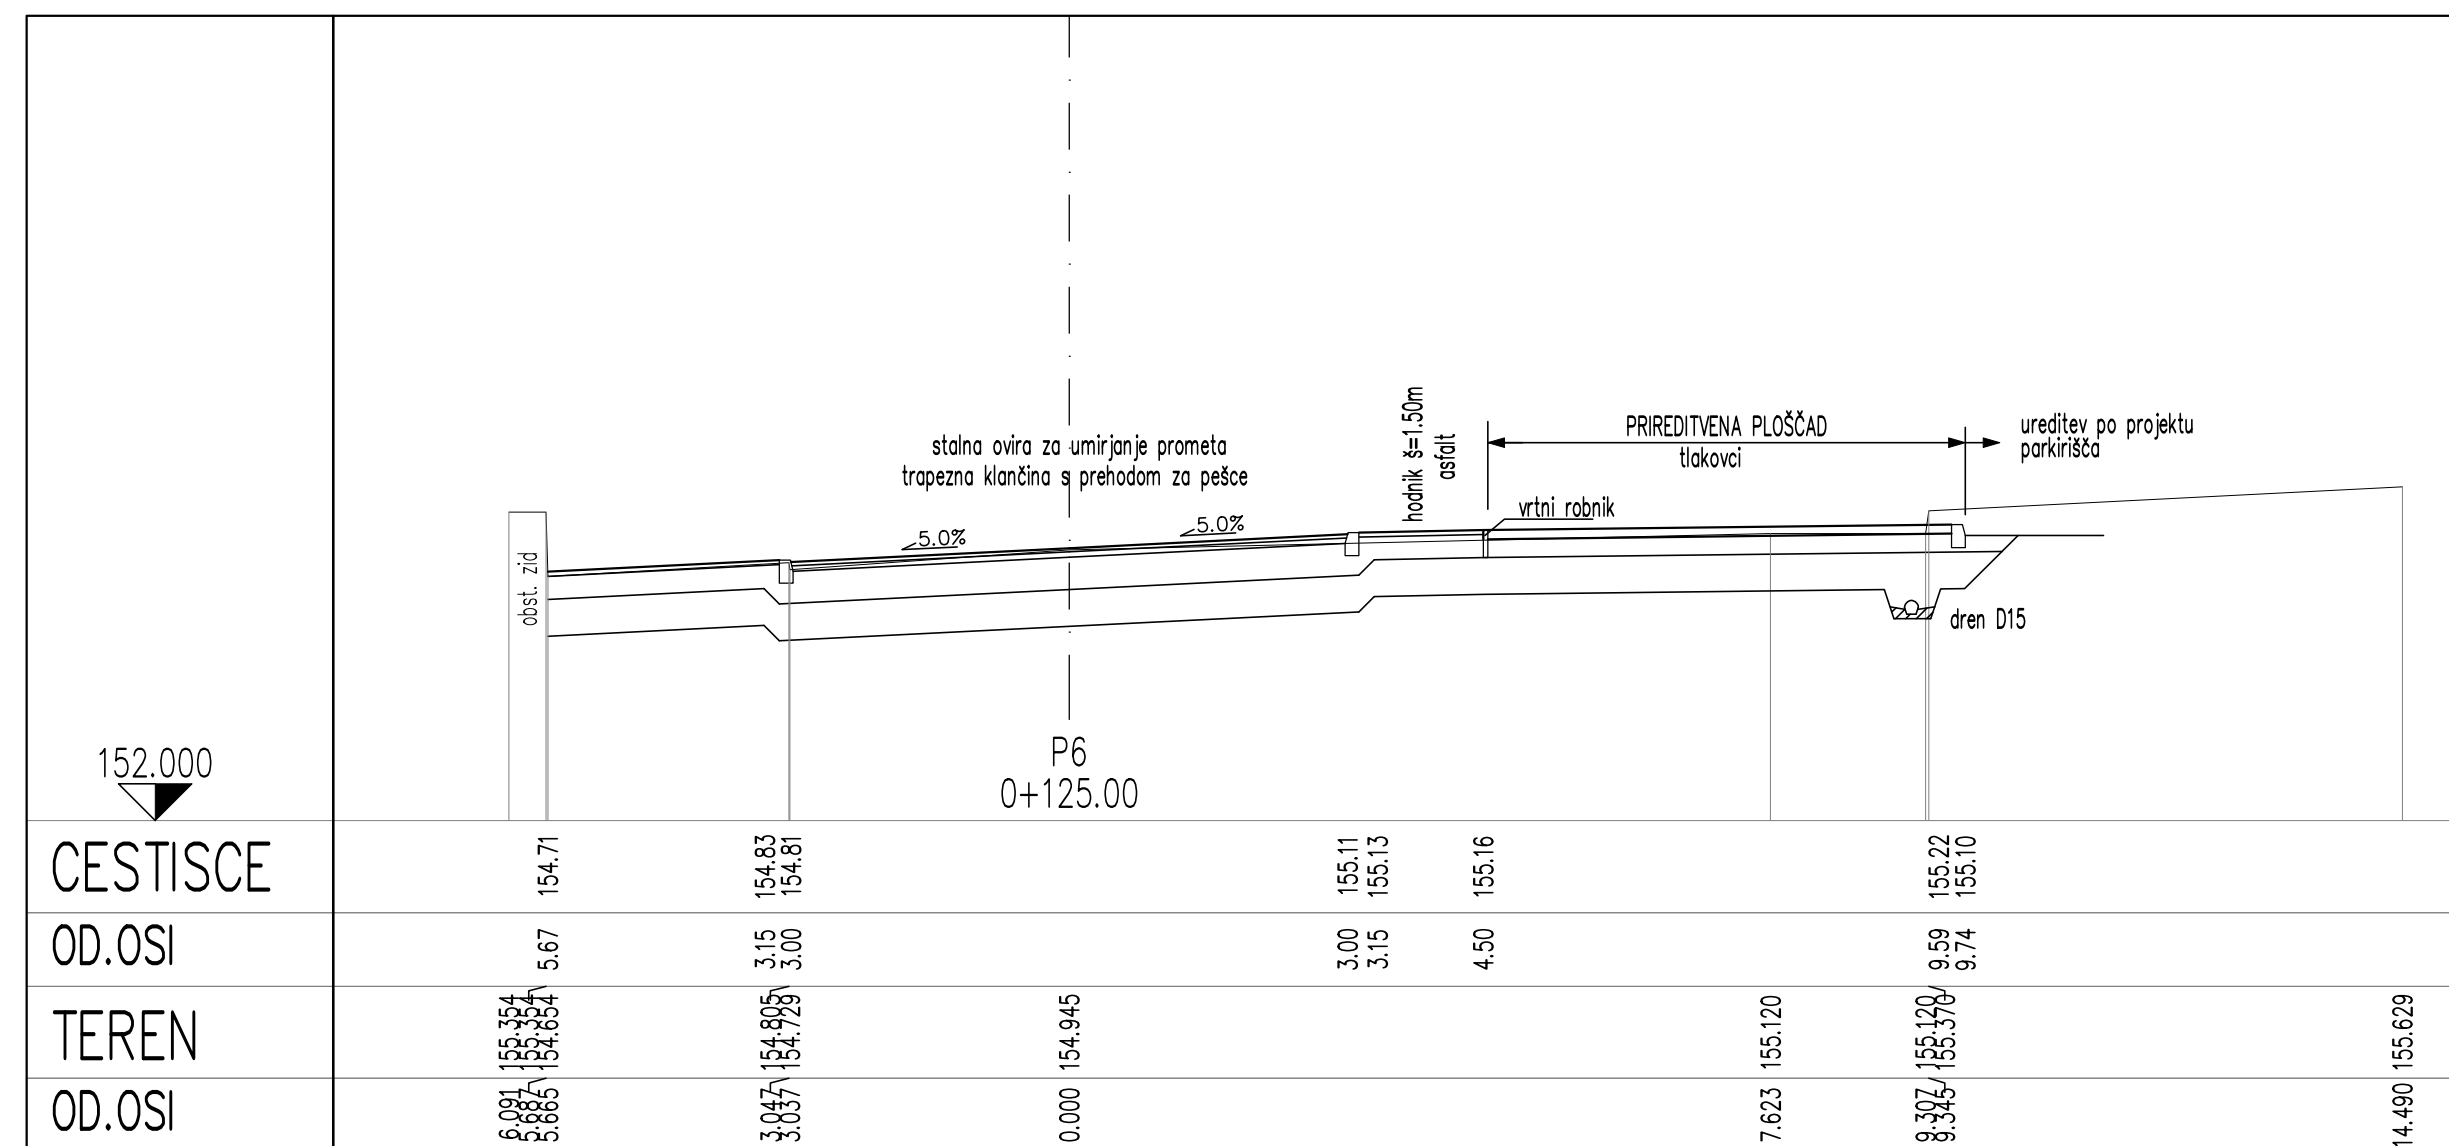

## CESTA LZ 026401

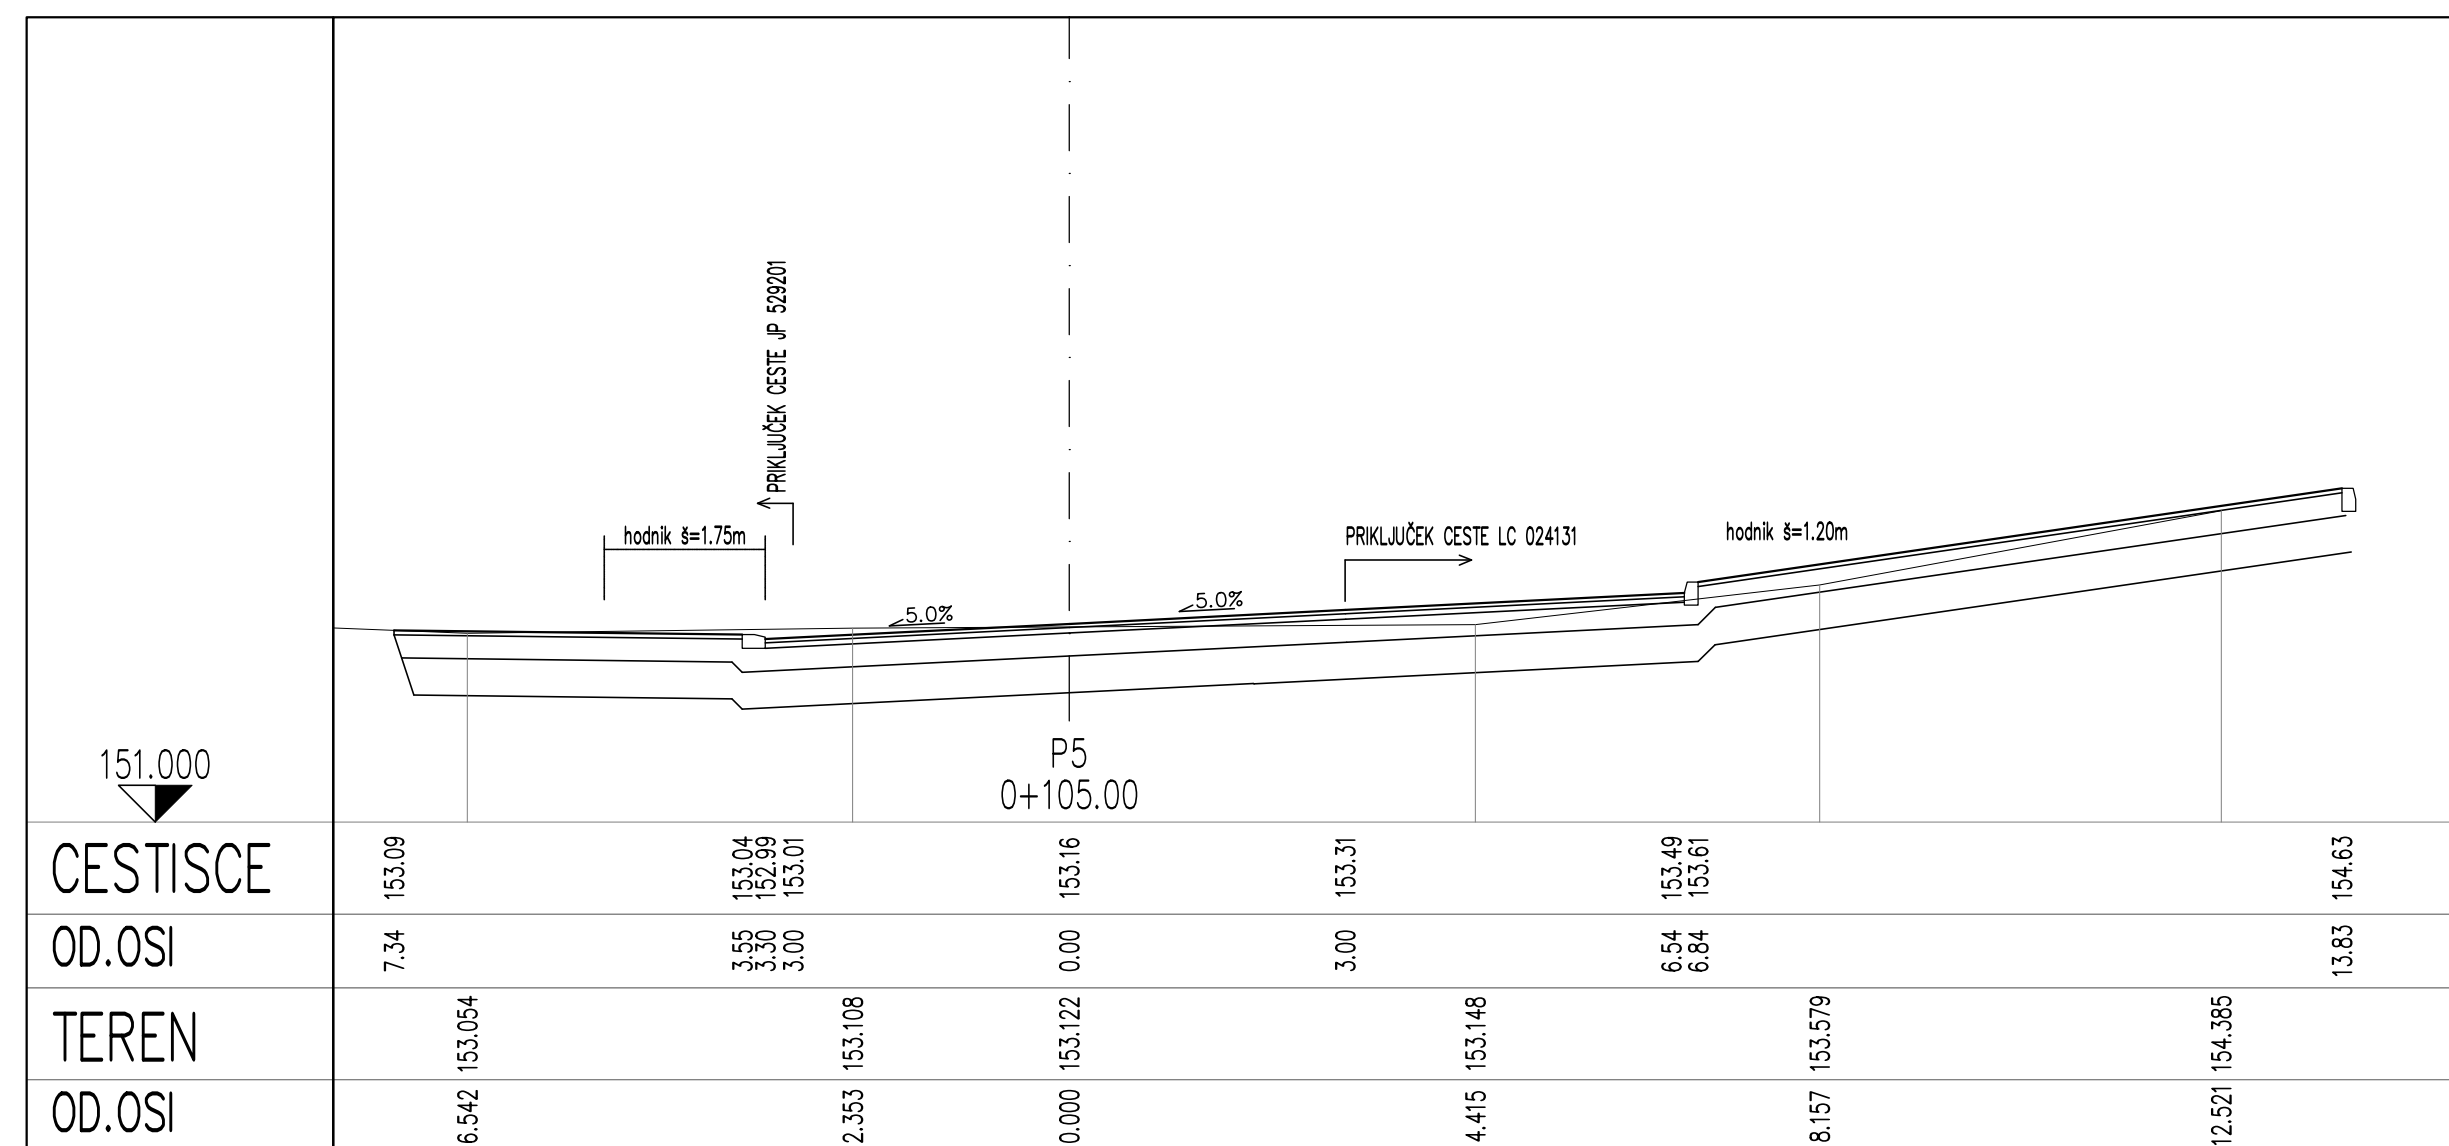

datum:		sprememba:		podpis:	
		Vrsta načrta: 3. Načrt gradbenih konstrukcij			
Projekiranje nizkih gradenj in geodezija		Investitor: OBČINA BREŽICE CESTA PRVIH BORCEV 18, 8250 BREŽICE			
Identifikacijska številka podjetja:		Objekt: OBNOVA CESTE V NASELJU ČATEŽ OB SAVI Z DOGRADITVIJO PLOČNIKA ZA PEŠCE – 1. IN 2. FAZA			
Ime in priimek		Podpis			
Vodja projekta:	G.Doberlet, inž. grad.	G-1874			
Odgovorni proj.	G.Doberlet, inž. grad.	G-1874			
Projektilar	D. Baš, u.d.geod.	Geo-0227			
		Risba: PREČNI PROFIL CESTE 1. FAZA / 2. ETAPA			
Vrsta projekta:	Datum risbe:	Številka projekta:	Številka načrta:	Merilo:	Številka risbe:
IZVEDBENI NAČRT	oktober 2016	548/2016	548/2016-1	1:100	3.5.4.2