



ARMATURNI NAČRT
OPORNI ZID
M 1:25

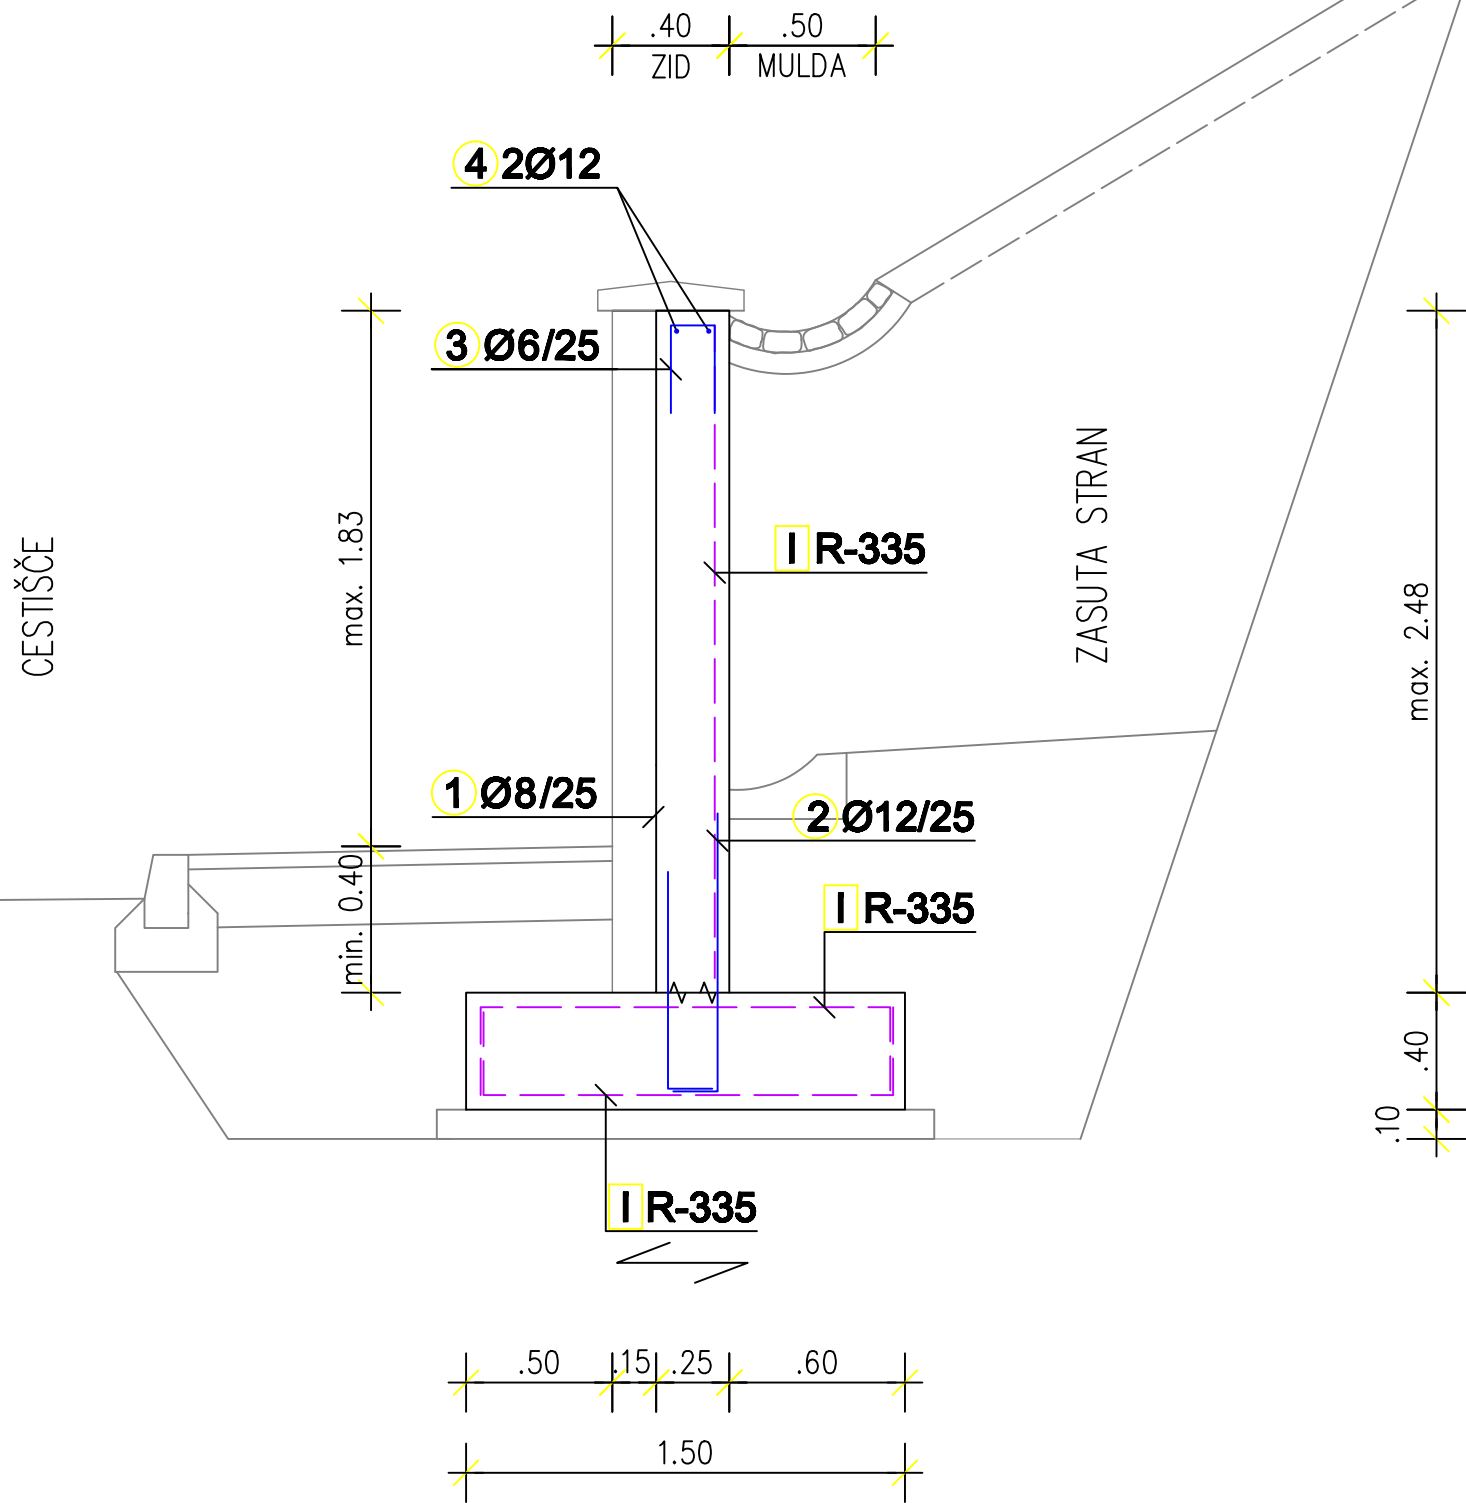

| | | | | | | | |
|---|--|--|--|--|--|-----------------------|--|
| sprememba: | | opis spremembe: | | datum: | | podpis: | |
| | | | | | | | |
| | | | | | | | |
| naziv objekta: Pločnik Velika Dolina | | | | | | | |
| št. IN: | | IN-783/15 | | št. načrta: | | IN-783/15-1 | |
| | | | | datum: | | september 2015 | |
| vrsta dokumentacije: | | IN 3/1 DOGRADITEV PLOČNIKA Oporni zid Armaturni načrt | | | | | |
| vrsta načrta: | | | | | | | |
| vsebina risbe: | | | | | | | |
| odgovorni izdelovalec IN: | | Lidija Radež univ.dipl.inž.grad. IZS G-0318 Matjaž Jakopin univ.dipl.inž.grad. IZS G-0405 Tilen Jakopin | | | | | |
| odgovorni projektant načrta: | | | | | | | |
| obdelali: | | | | | | | |
| merilo: | | 1:100 | | št. risbe: | | G.5.1 | |
| izdelovalec IN: | | naročnik: | | naročnik: | | | |
| <div><div><div>dp</div><div>dolenjska projektiva d.o.o. novo mesto</div><div>www.dpnm.si</div></div><div>Foersterjeva ul. 10, 8000 Novo mesto tel: (07) 3942600, faks: (07) 3942622</div></div> | | | | <div><div><div></div><div>Občina Brežice Cesta prvih borcev 18 8250 Brežice</div></div></div> | | | |
| št. odseka: | | arhivska št.: | | faza/objekt: | | šifra risbe: | |
| | | | | 004.2420 | | G.5 | |
| prostor za črtno kodo: | | | | | | | |
| | | | | | | | |
| Vse pravice pridržane. Projektna dokumentacija je last podjetja Dolenjska projektiva d.o.o., ki je lastnik avtorskih pravic. Prepovedana je vsakršna javna raba, kopiranje ali druge oblike posnemavanja celotne vsebine ali posameznih delov projektne dokumentacije brez predhodnega pisnega soglasja podjetja Dolenjska projektiva d.o.o.. | | | | | | | |